


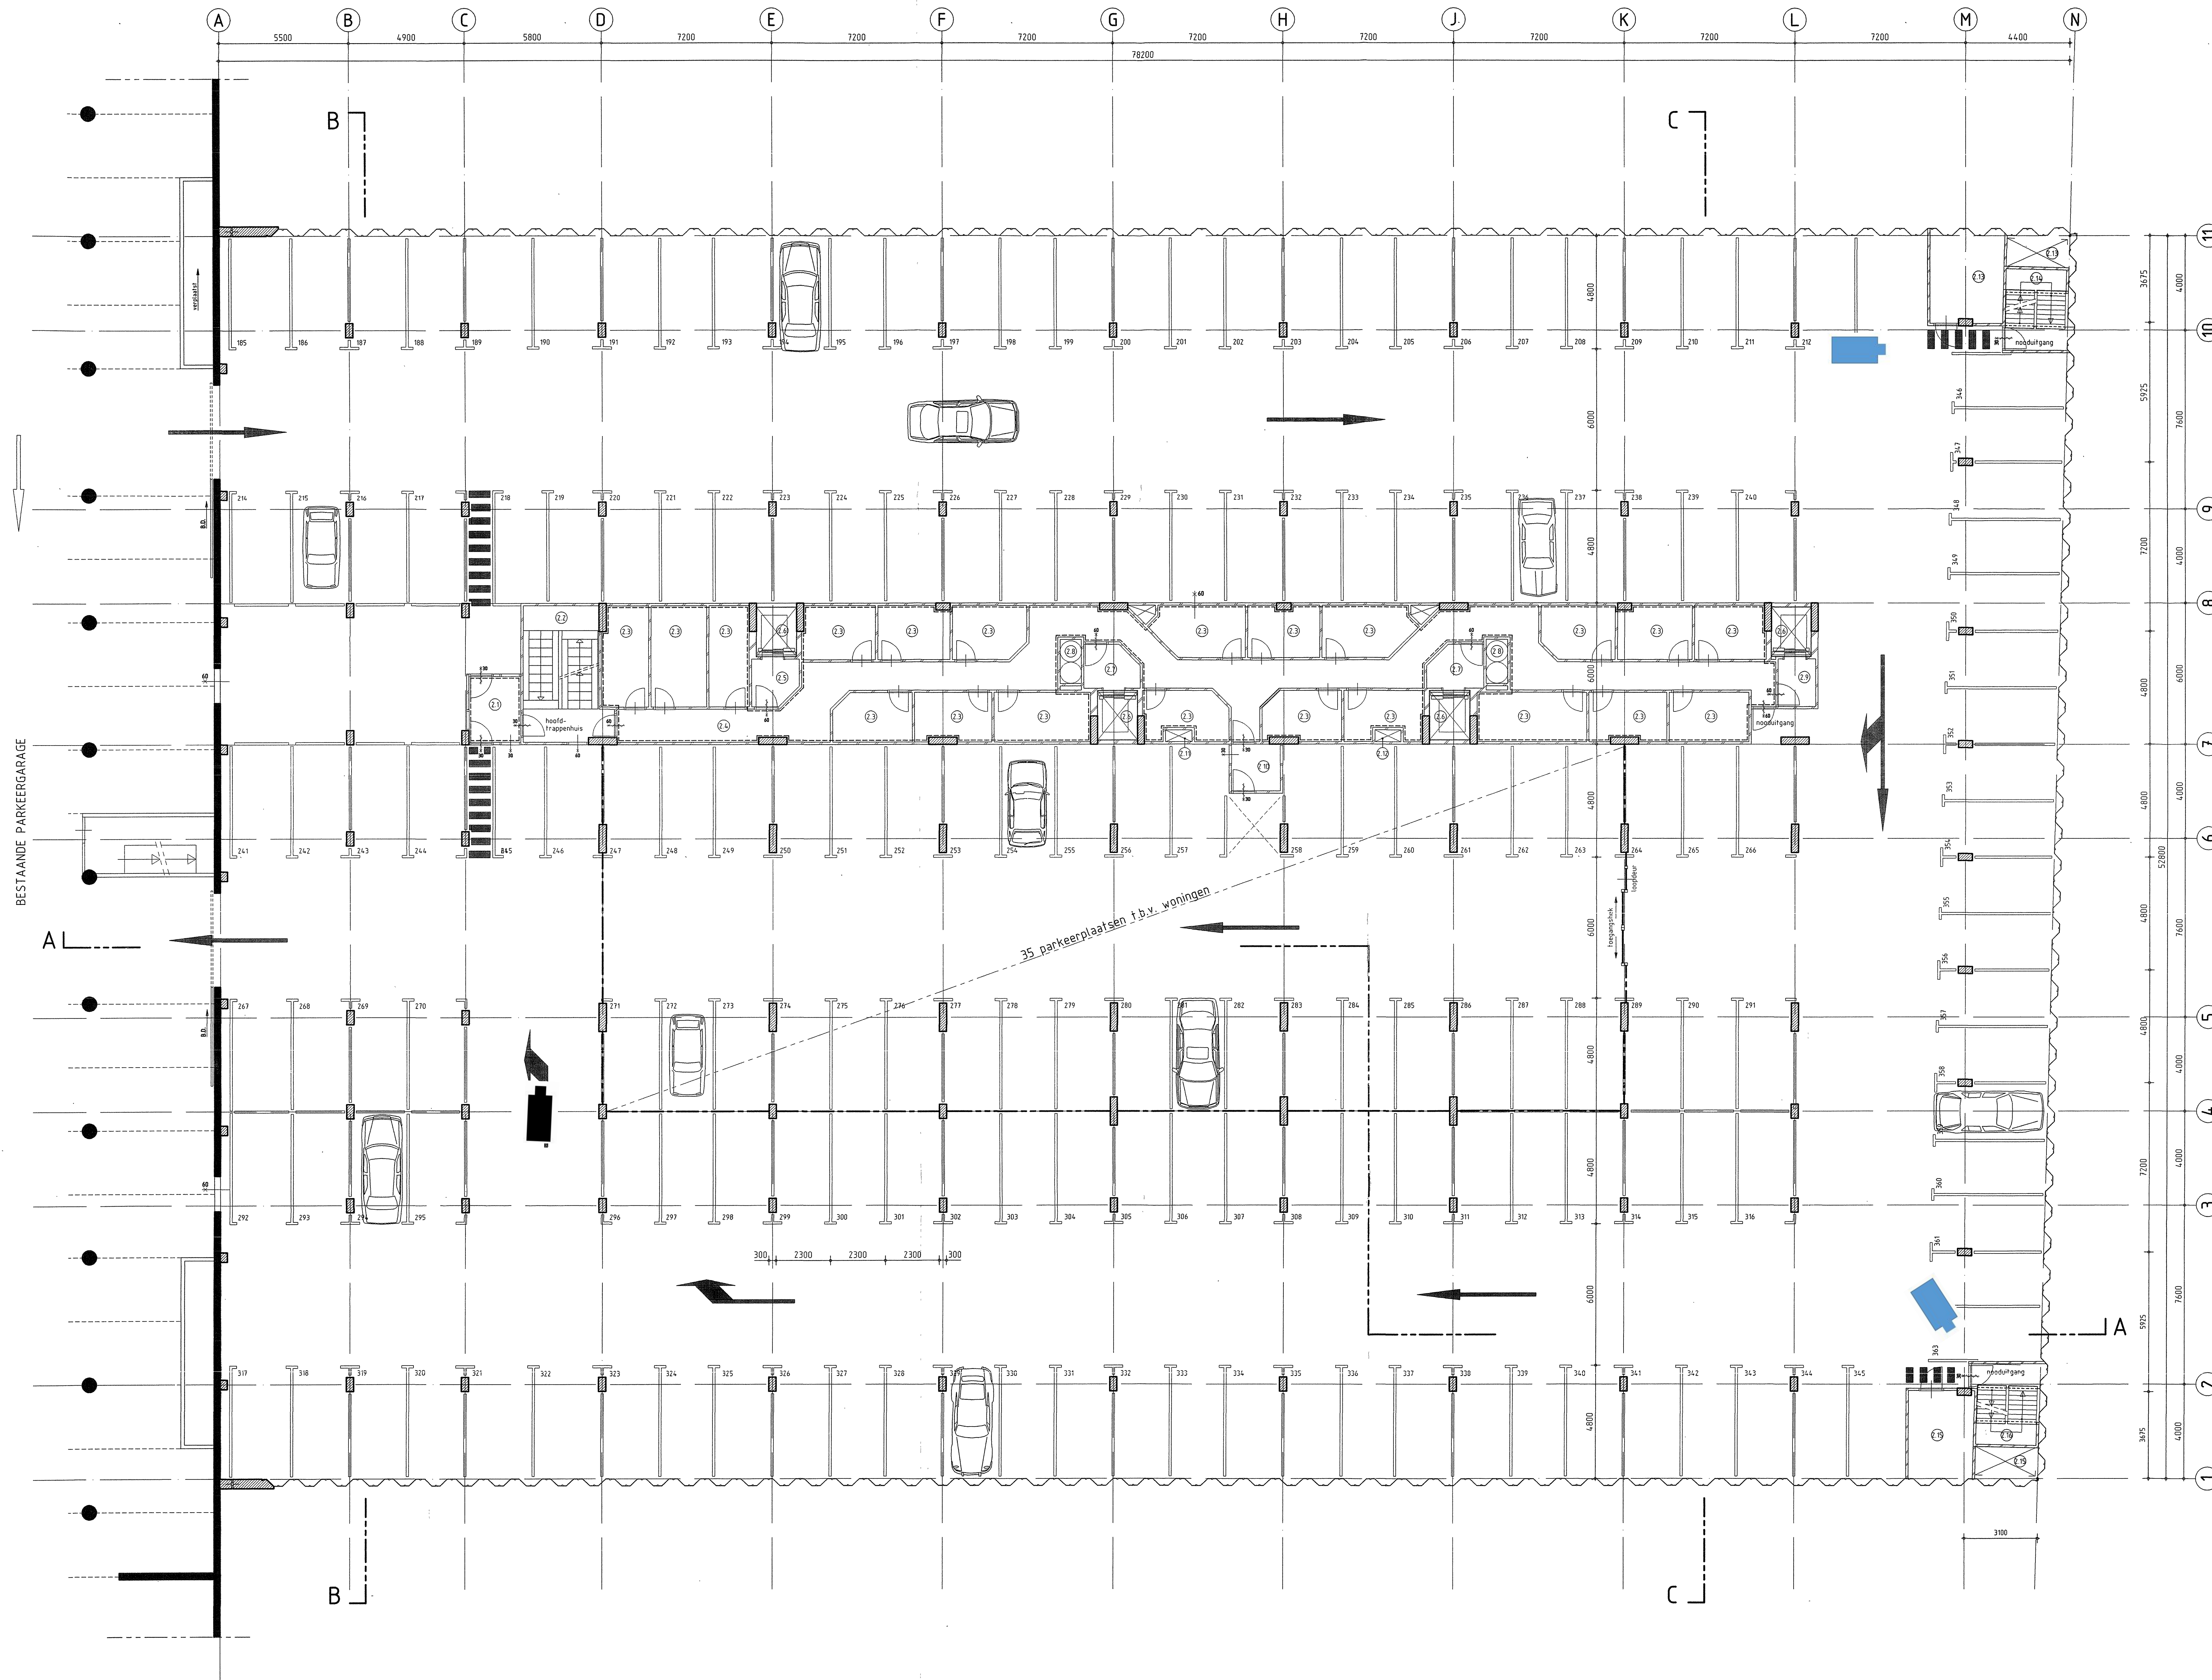

Ter goedkeuring van de brandweer zal later worden ingediend:

- de brandmeldings- en ontruimingsinstallatie
- de plaats en aantal droge blusleidingen
- de noodverlichting en aanduiding vluchtwegen
- de CO-detectie- en ontruimingsinstallatie
- de T.N.O.-rapporten betreffende de brandwerendheid van de brandeuren in de brandcompartimentscheidingen

Ter goedkeuring van bouwtoezicht zal later worden ingediend:

- de CO-detectie- en ventilatieinstallatie
- de verlichtingsinstallatie
- de konstruktietekeningen en -berekeningen

Ruimte benoeming

1-363	: parkeerplaatsen	
①	: verkeersruimte	6,1 m ²
②	: verkeersruimte	19,2
③	: bergruimte gemiddeld	7,4
④	: verkeersruimte	78,1
⑤	: verkeersruimte	3,8
⑥	: liftruimte	3,6
⑦	: verkeersruimte	4,2
⑧	: leidingschacht	1,7
⑨	: verkeersruimte	3,4
⑩	: verkeersruimte	4,1
⑪	: leidingschacht	0,5
⑫	: leidingschacht	0,6
⑬	: installatie ruimte	11,9
⑭	: verkeersruimte	12,1
⑮	: installatie ruimte	11,3
⑯	: verkeersruimte	12,5

Het nieuwe parkeergebied is een brandcompartiment per laag.
De bergingen zijn een brandcompartiment per laag.
De installatieruimten groter dan 50m² zijn brandcompartimenten.

Brandwerendheid:	- hoofd draagconstructie	= 90 min.
	- brandcompartimentscheidingen	= 60 min.
	- scheidingen vluchtwegen	= 30 min.

Veranderlijke belasting op:	- parkeervloeren	= 2,0 kN/m ²
	- vloeren van bergruimten	= 2,0 kN/m ²
	- vloeren van installatieruimten	= 3,0 kN/m ²
	- parkeendeek t.p.v. weggedeelte	= verkeersklasse 30
	- parkeendeek overige	= 5,0 kN/m ²

PEIL = 1900 +NAP
Voor doorsneden zie tek.nr.: B-8

Aantal nieuwe parkeerplaatsen op 5670-P	: 184 st.
op 3220-P	: 179 st.
vervallen parkeerplaatsen in best. garage t.b.v. doorgangen	: 10 st.
totaal nieuw verkregen parkeerplaatsen	: 353 st.

N.b. op deze laag 29 p.p. in afgesloten gebied t.b.v. woningen.
Hek rondom met op afstand bediende toegangsdeuren.

Renvooi

- deur zelfsluitend, 30 min. brandwerend
- deur zelfsluitend, 60 min. brandwerend
- branddeur 60 min. brandwerend met loopdeur
- pui / scheidingsconstructie 30 min. brandwerend
- pui / scheidingsconstructie 60 min. brandwerend
- kolomwerk gewapend beton 300x600 / 300x1200
- 1/2 steens-metselwerk M.B.I.
- stalen dampwand, naden waterdicht aan binnenzijde voorzien van coating
- konstruktie bestaande parkeergarage
- vloeren: gewapend beton, monoliet afgewerkt
- plafond: gewapend beton
- trappen, bordessen: prefab-beton

Sector B.W.E. afd. R.O.
onderdeel bouwtoezicht
15 MRT 1995
INGEKOMEN
NR. 285.552

Dittoekent Hil het besluit van
burgemeester en wethouders van Hecr.
d.d. 28 MRT 1995
Het hoofd van het onderdeel Bouwtoezicht
van de Sector Bouwen, Wonen en Economie.
Hil
Dr. H. Schreier

B	fd	15-03-95	trappenhuizen
A	fd	15-12-94	parkeergebied bewoners uitgebreid
fase	getek.	datum	wijziging

bouw- en aannemingsmaatschappij **DE ROVENLANDEN B.V.**

28 APPARTEMENTEN MET PARKEERGARAGE a/d WAGENMAKERSLAAN te HAARLEM

2e BOUWLAAG 3220-P

94431

Dat. juni '94	Get. fd	Tek. nr.
School	1100	B-2
Formaat A4		

B.V. Raadgevend Ingenieursbureau Ir. T. Tukker
Postbus 75165, 1070 AD Amsterdam Tel. 020-6643220 Telefax 020-6796126