


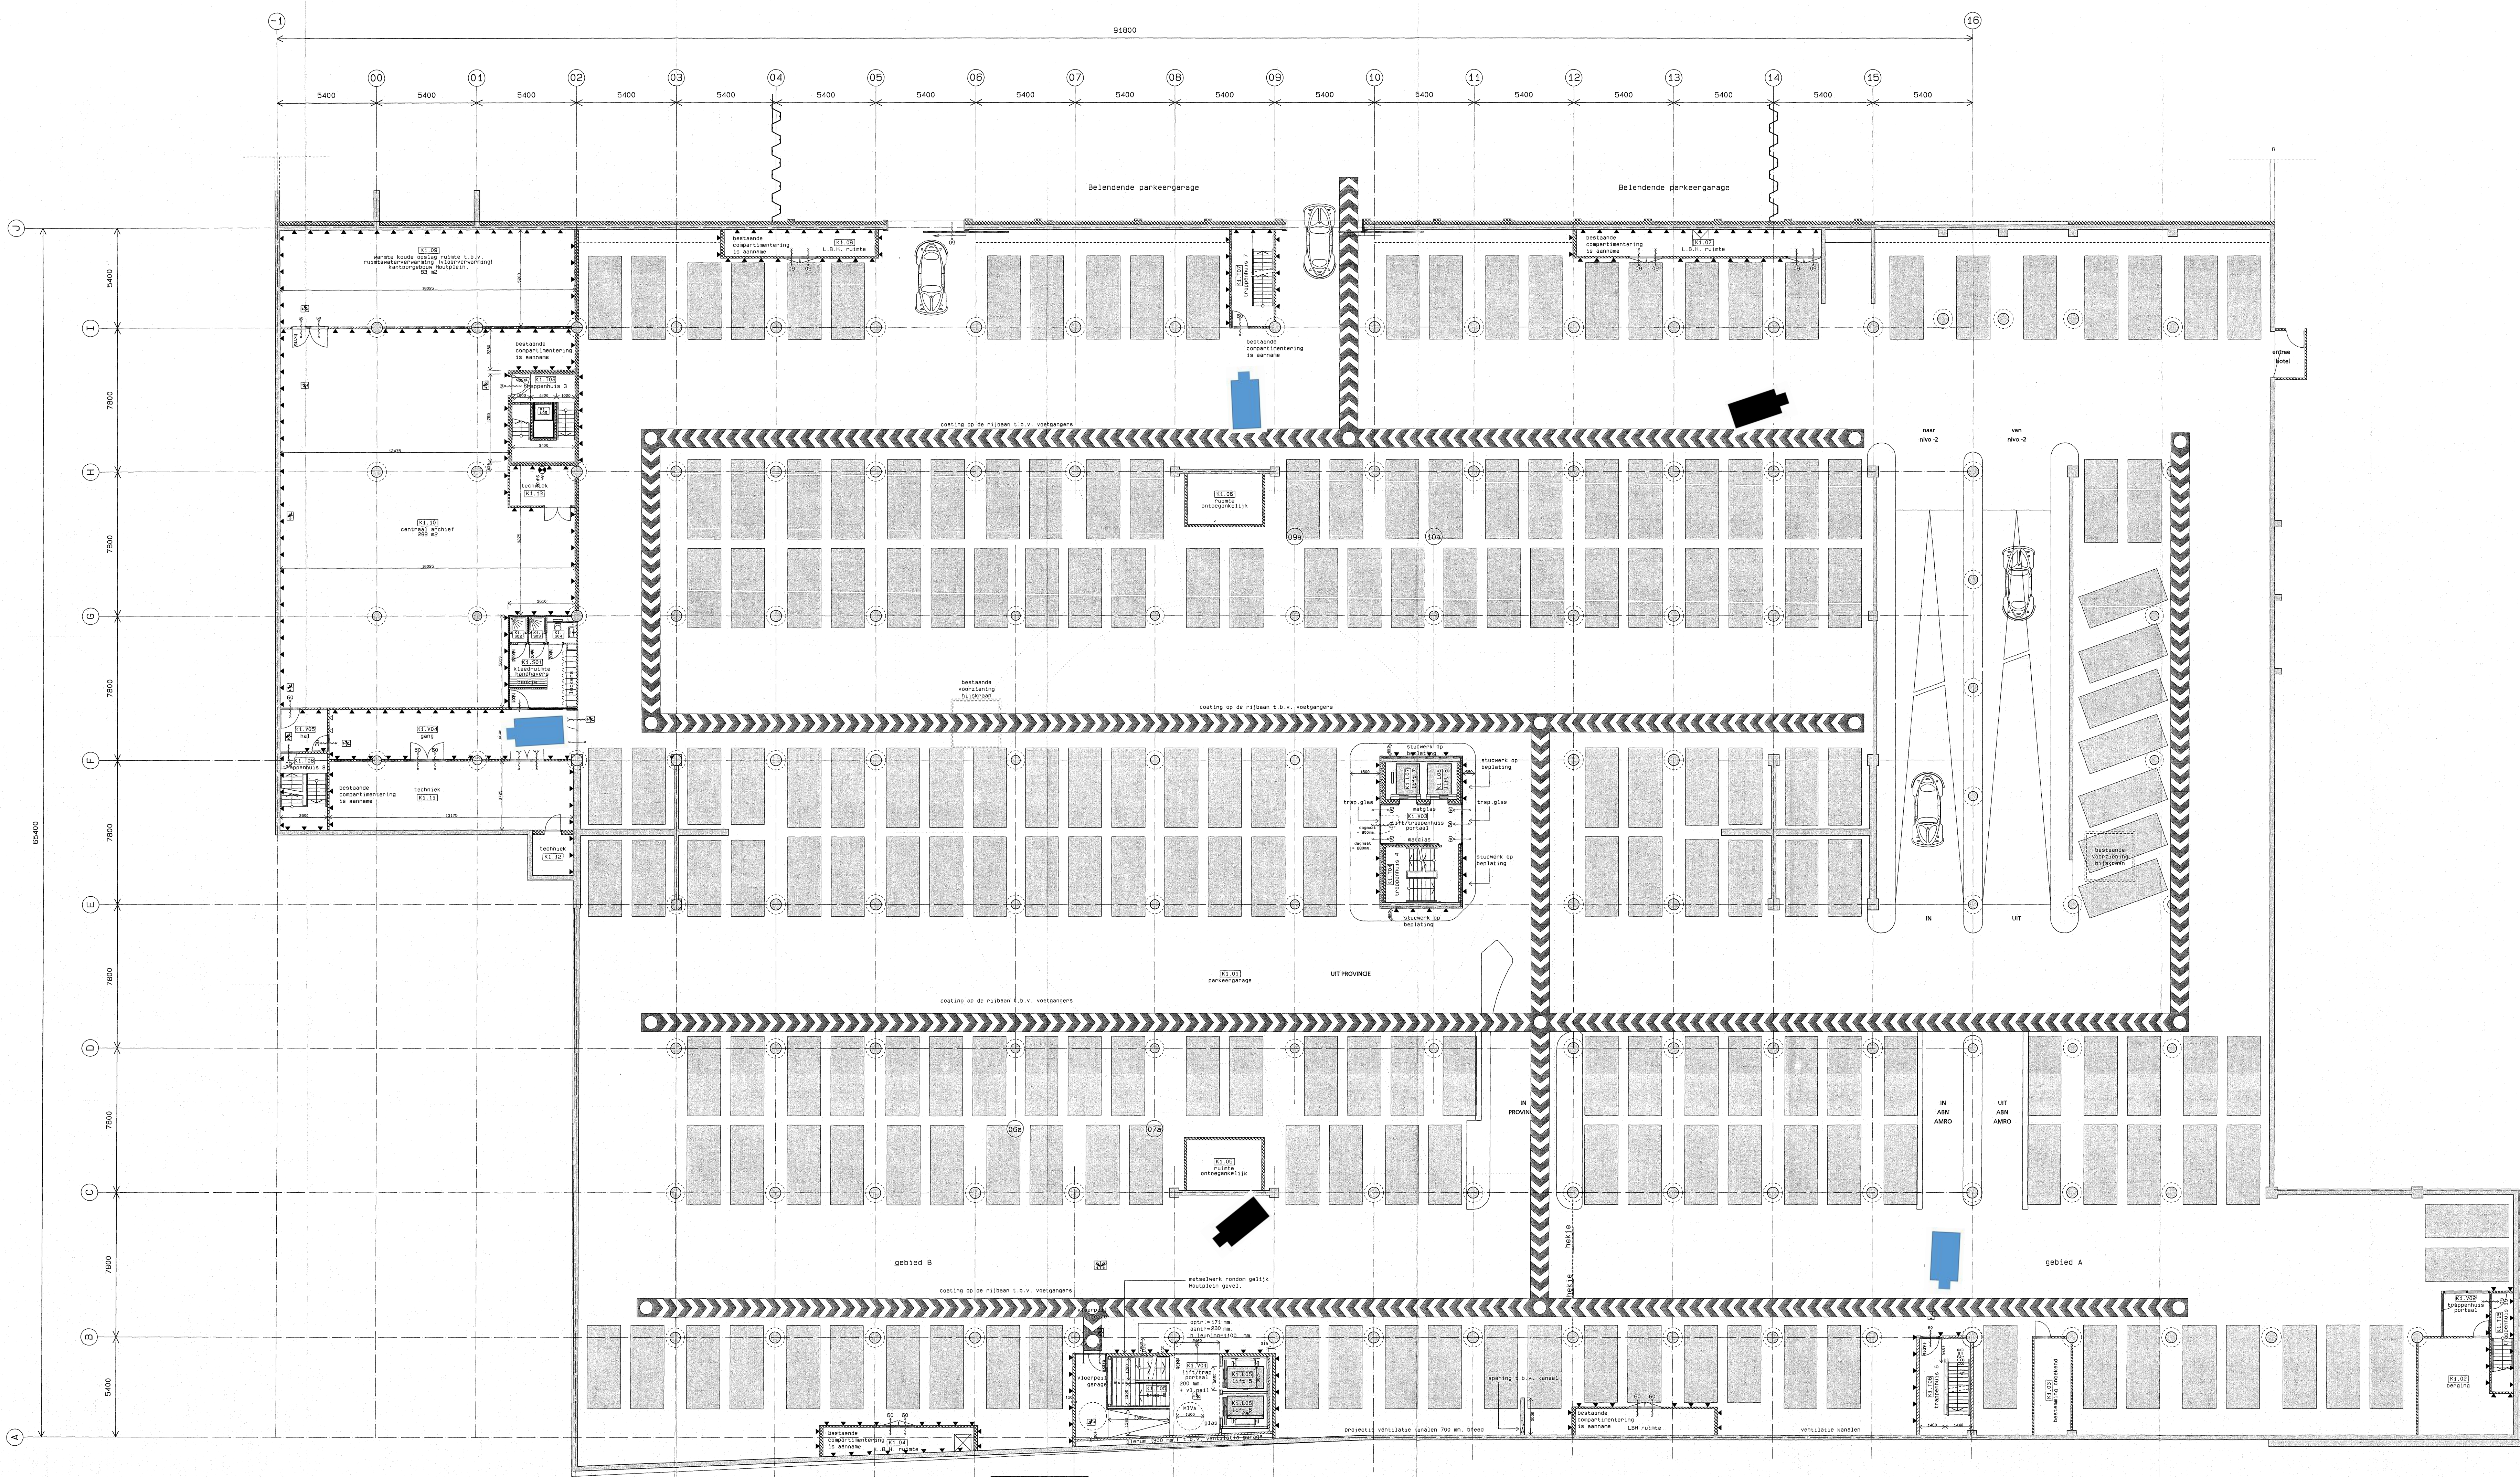

- RENVOL**
- Draagconstructie
  - Bestaande bouwkundige invulling (materiaal onbekend)
  - Bestaande kalkzandsteen
  - Bestaande baksteen
  - Lichte scheidingswanden
  - Glaspanelen scheidingswanden
  - 30 minuten W.R.O.
  - 60 minuten W.B.O.B.O.
  - 30 minuten W.R.O.
  - 60 minuten W.B.O.B.O.
  - 30 minuten W.R.O. zelfsluitende brandwerende deur met kozijn inclusief zij- en / of bovenlicht.
  - 60 min. W.B.O.B.O. zelfsluitende brandwerende deur met kozijn inclusief zij- en / of bovenlicht.
  - Brandwerende paneel.
  - Kleefnagpenet.
  - Ruimte voorzien van algemene noodverlichting, plaats n.t.b.
  - Brandslanghaspel - 20 meter - volgens NEN/EN 671-1 tevens voorzien van een handbrandblusser.
  - Droge blusleiding
  - Poederblusser
  - Pictogram met uitgang.
  - Idee met richtingspijl.
  - Idee in dubbelzijdige uitvoering.
  - Pictogram met verwijzing naar nooduitgang.
  - Idee met richtingspijl.
  - Idee in dubbelzijdige uitvoering.

- OPMERKINGEN**
- Compartmentering op basis van gesprinkelde ruilen
  - Wervatervoorziening in pantry's en werkruimtes anderszins close in boilers
  - Bestaande vluchtweg met de daarbij behorende vluchtweg indicatie blijven ongewijzigd.

Ontwerp is bestemd voor:  
Burgemeester van:  
d.d. 26 NOV 2010  
Bouwkundige Ontwerper:  
[Signature]

PEL = 0,000 = bovenkant afbouw  
Hoofthoogte grond = 1,01 meter + N.A.P.  
Grondwater peil = 1,00 meter - EL

Afd. V. V. N. TINGEVOEN  
23-06-10 00422/22

PROVINCIE NOORD HOLLAND  
Deelproject - Houtplein

ontwerp  
plattegrond - kelder-1  
AANVRAAG BOUWVERGUNNING

Kraaijvanger • Urbis  
architectuur interieur stadsontwerp

ontwerp 2008-04-10  
aanvraag 2008-04-10  
aanvraag 2008-04-10  
aanvraag 2008-04-10

W3054.01  
AB-PG-K1

schets 1:100  
aanvraag 1:100  
aanvraag 1:100

11-04-2010  
11-12-2009  
11-12-2009  
11-12-2009