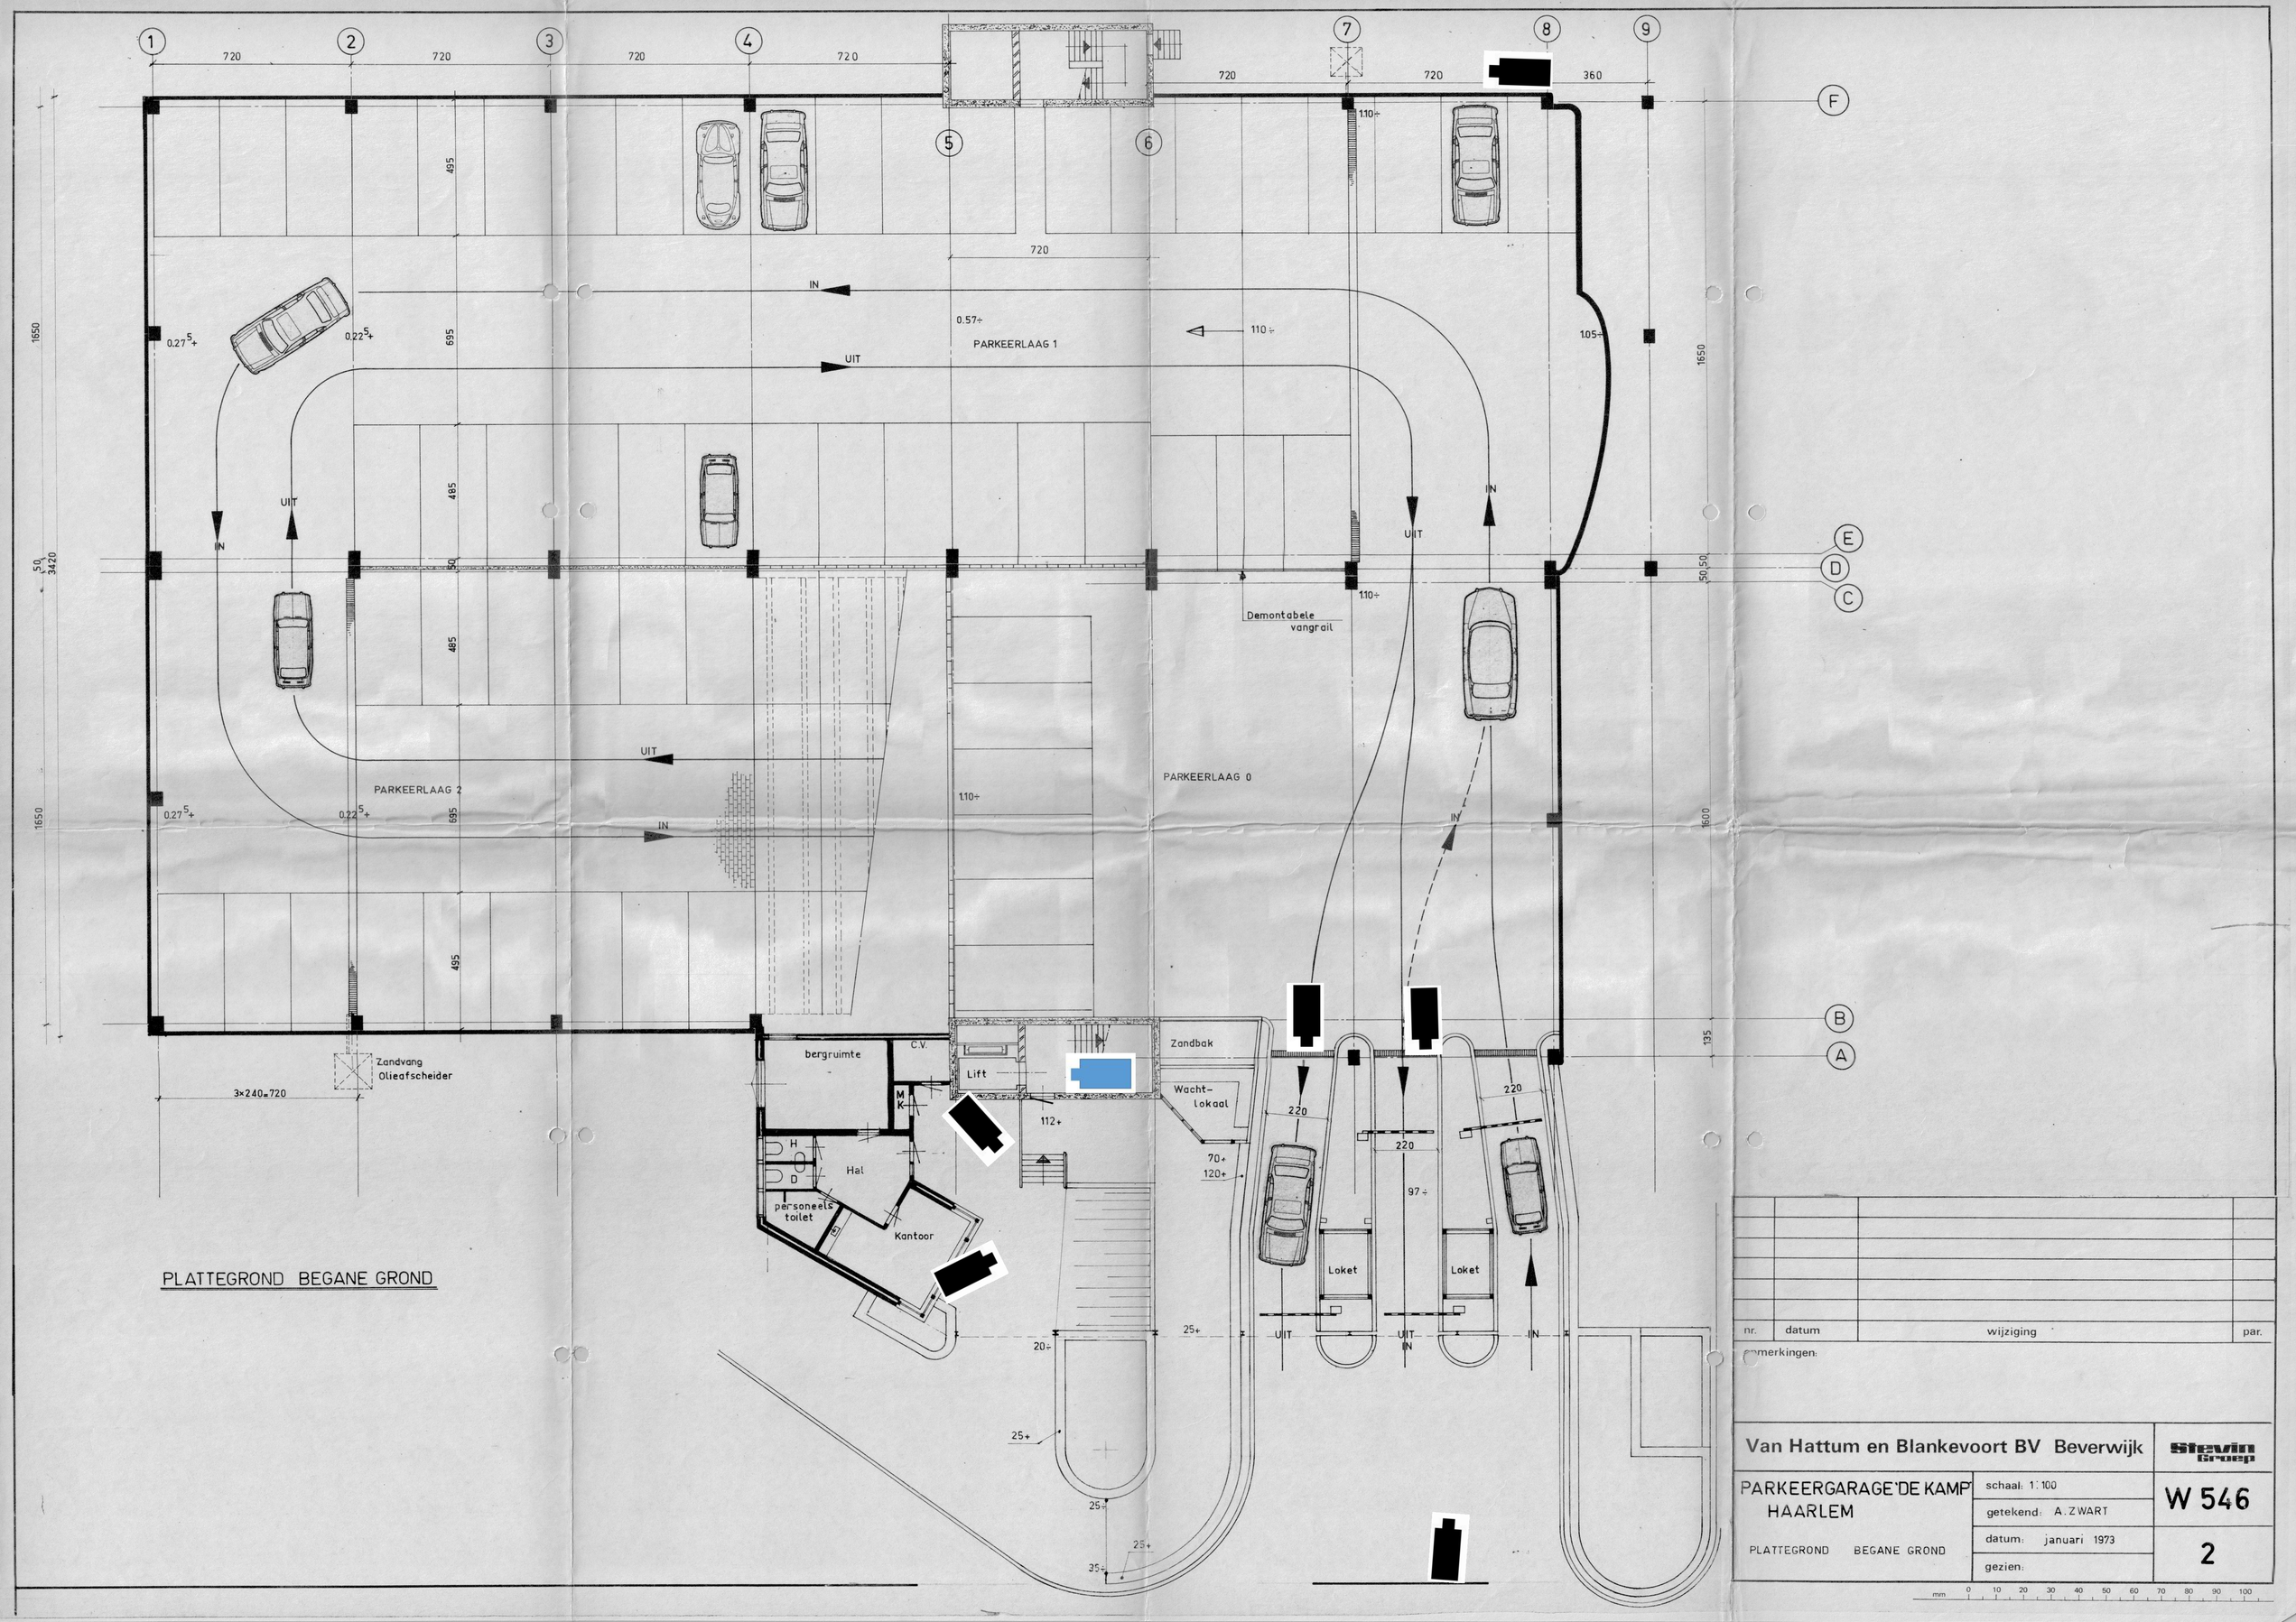
PARKEERLAAG 1
PARKEERLAAG 2
PARKEERLAAG 0
IN
UIT
Demontabele vangrail
Zandvang Olieafscheider
3×240=720
bergruimte
C.V.
M K
Lift
Hal
H D
personeels toilet
Kantoor
Zandbak
Wacht-Lokaal
Loket
Loket
PLATTEGROND BEGANE GROND
nr.
datum
wijziging
par.
opmerkingen:
Van Hattum en Blankevoort BV Beverwijk
Stevin Groep
PARKEERGARAGE 'DE KAMP' HAARLEM
schaal: 1:100
getekend: A. ZWART
datum: januari 1973
gezien:
W 546
2
PLATTEGROND BEGANE GROND