


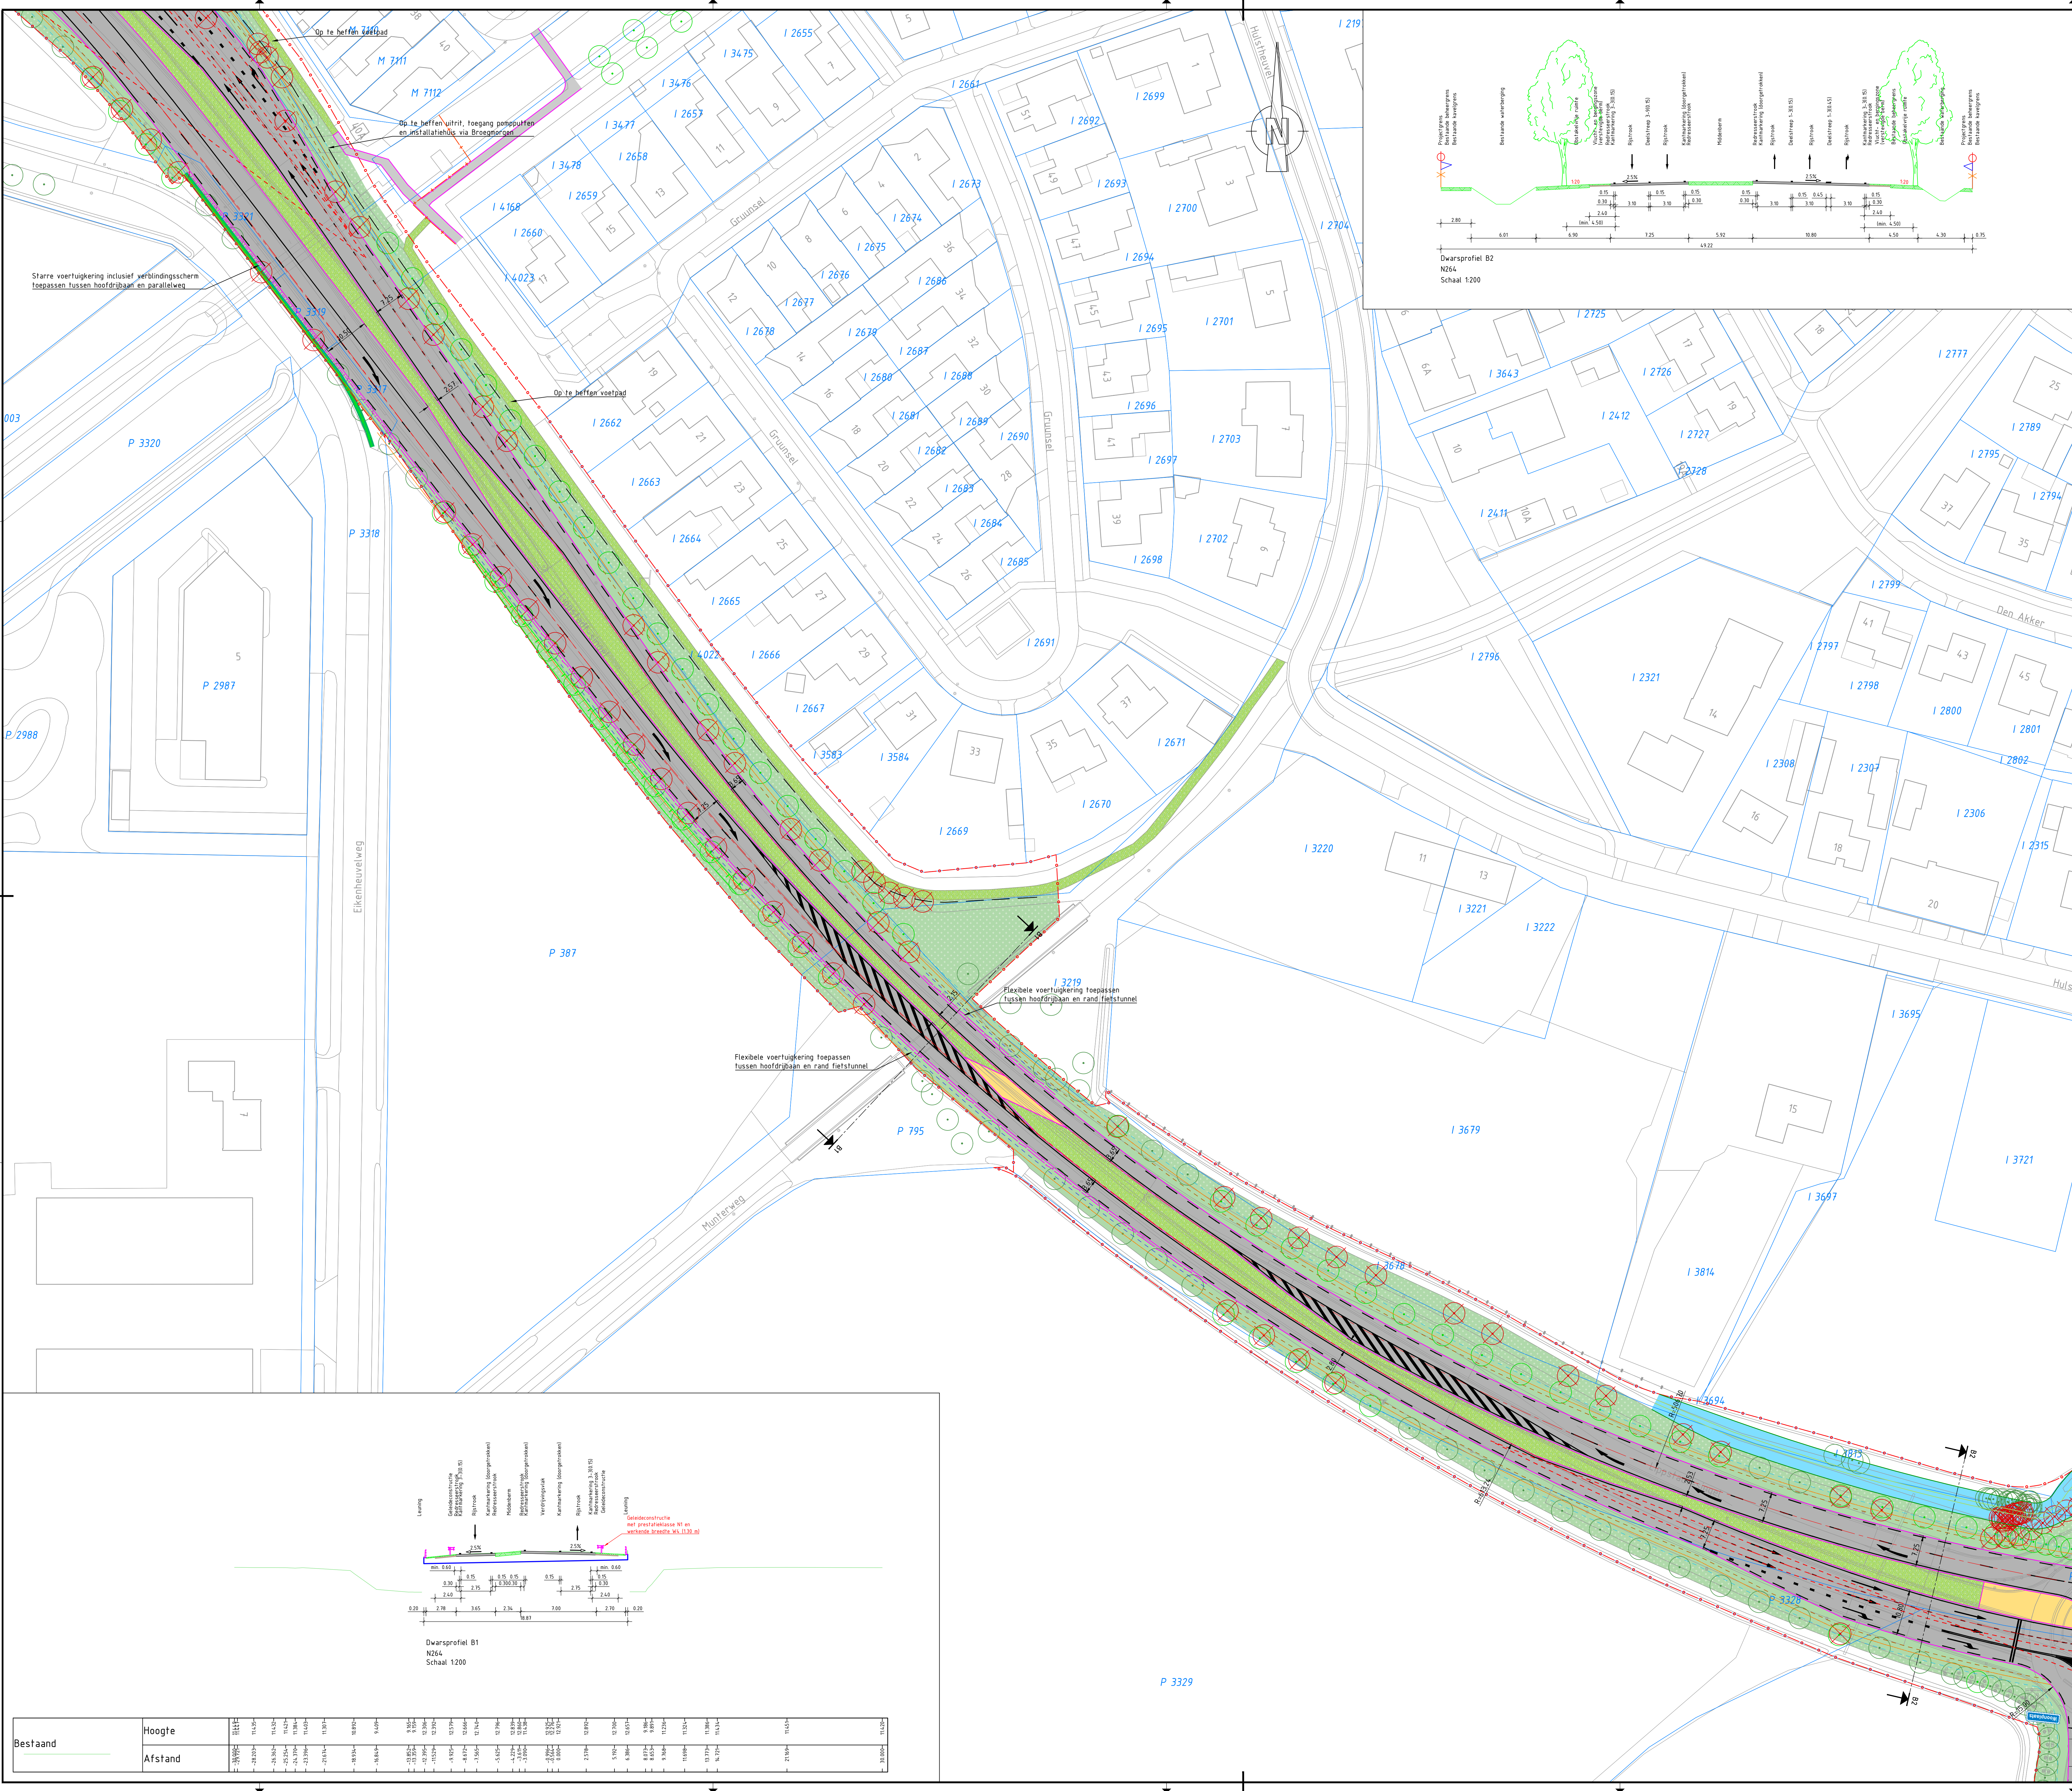


- Legenda**
- Bestaande situatie
 - Bestaande kadastrale grens
 - Projectgrens
 - Werkgrens
 - Oprijchtdriehoek 155 m bij 80 km/h, 75 m bij 50 km/h
 - Grens minimale obstakelvrije zone (4.50 m)
 - Lijn horizontaal alignement
 - Kant verharding
 - Kant halfverharding
 - Talud
 - Haag
 - Watergang
 - Wadi
 - Geleiderail
 - Grens werkende breedte geleiderail (130 m)
 - Geleidebarrier
 - Geleidebarrier met anti-verblindingscherm
 - Hekwerk
 - Vervangen voegovergang
 - Ruimteovererving geluidswerende voorziening (buiten scopel)
 - Zoekgebied duurzame innovaties reductie wegverkeerslawai
 - Bestaande boom
 - Te rooien of te verplaatsen boom
 - Nieuwe boom
 - Nieuwe bebouwde kongrens
 - Geregeld kruispunt
 - Rijbaan (asfalt verharding - volgens eisen PNB)
 - Rijbaan (asfalt verharding volgens ARGU gemeente Maashorst)
 - Rijbaan (asfalt verharding - combinatie deklaag in afstemming met gemeente Maashorst)
 - Rijbaan (asfalt verharding - Alleen toplaag vervangen i.v.m. toekomstige werkzaamheden)
 - Rijbaan (beton verharding - uitbreiden bestaande betonverharding)
 - Rijbaan (elementenverharding)
 - Inrit (elementenverharding)
 - Molgoot (elementenverharding)
 - Middengeleider (verhard)
 - Middengeleider (gras)
 - Fietspad (tegels)
 - Fietsstraat (asfalt verharding - volgens eisen ARGU)
 - Voetpad (tegels)
 - Fietsenstalling (tegels)
 - Busperron (tegels)
 - Bushaltekom (elementenverharding)
 - Buitenbarmen


OPMERKINGEN
- Platen in meters, hoogteplaten f.o.v. NAP (tenzij anders aangegeven)

0 5 10 20 m
SCHAAL 1:500

OVERZICHT

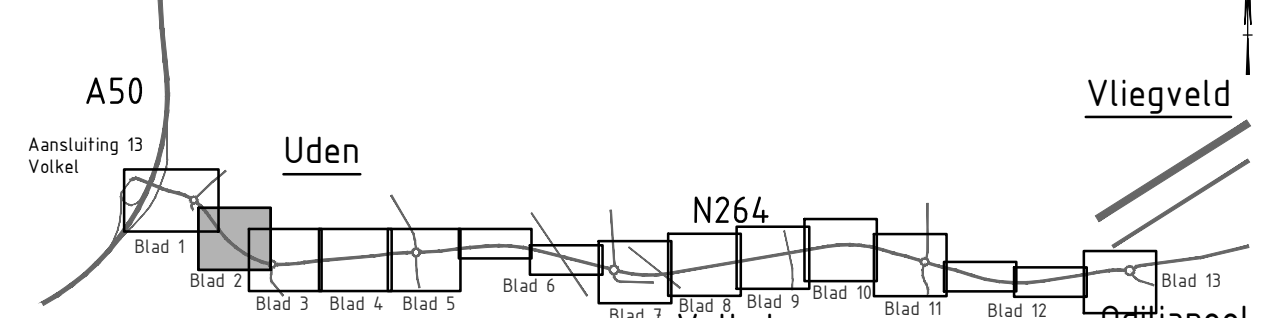

Provincie Noord-Brabant		Cluster Projecten en Vastgoed		ing bureau uitbesteding: Witteveen+Bos	
Afdeling: I.P.M.		Brabantlaan 1 5216 TV 't Hertogenbosch Telefoon (073) 681 28 12			
N264 Uden		Wegontwerp		Contractnummer N264.33	
126092-13-1001 km: 25.200 - km: 25.700		schaal: 1:500 formaat: A0 (B41x1189)			
getekend	T. Vrouwewent	datum	01-07-2022	in 13 bladen	
gecontroleerd	B. Janssen	datum	01-07-2022	projectnummer	
vrijgegeven	R. Vromans	datum	01-07-2022	code	
status	Definitief	versie	008	registratienummer	

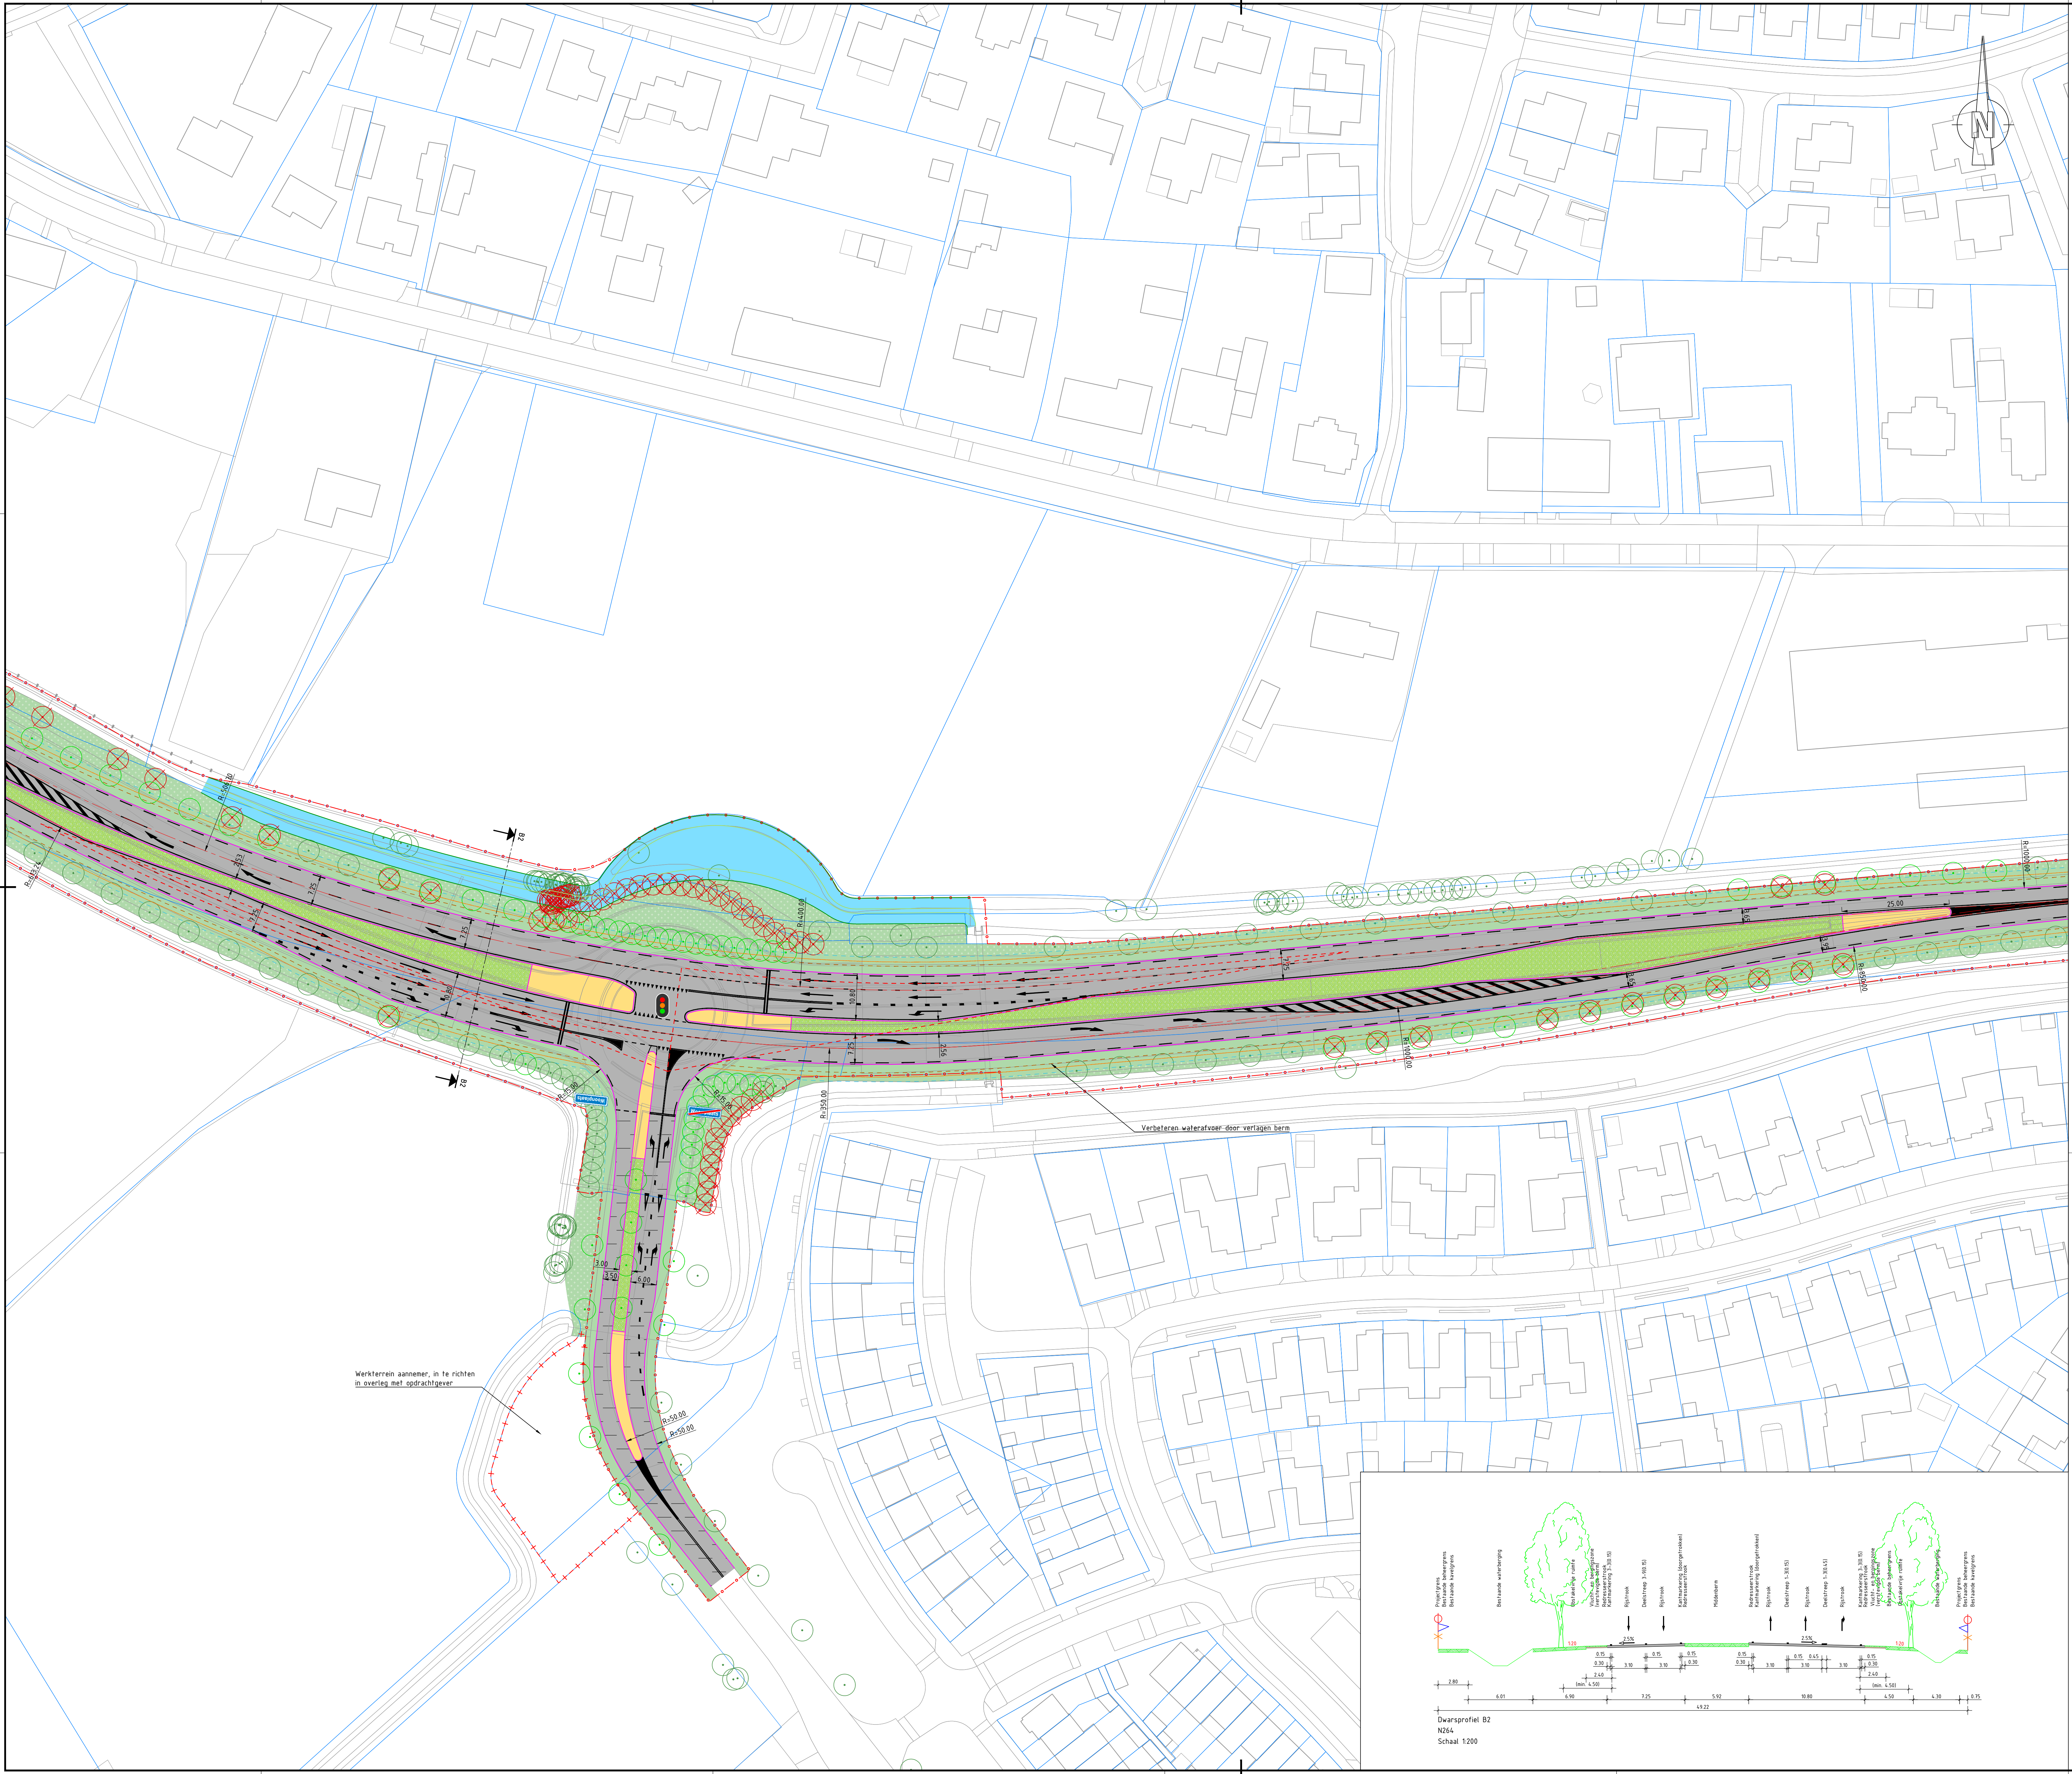

Legenda

- Bestaande situatie
- Bestaande kadastrale grens
- Projectgrens
- Werkgrens
- Oprijzichtdriehoek 155 m bij 80 km/h, 75 m bij 50 km/h
- Grens minimale obstakelvrije zone (4,50 m)
- Lijn horizontaal alignement
- Kant verharding
- Kant halfverharding
- Talud
- Haag
- Walgengang
- Wadi
- Geleiderail
- Grens werkende breedte geleiderail (130 m)
- Geleidebarrier
- Geleidebarrier met anti-verblindingscherm
- Hekwerk
- Vervangen voegvergang
- Ruimte reservering geluidswerende voorziening (buiten scopel)
- Zoekgebied duurzame innovaties reductie wegverkeerslawaai
- Bestaande boom
- Te rooien of te verplaatsen boom
- Nieuwe boom
- Nieuwe bebouwde kongrens
- Geregelde kruispunt
- Rijbaan (asfalt verharding - volgens eisen PNB)
- Rijbaan (asfalt verharding volgens ARGU gemeente Maashorst)
- Rijbaan (asfalt verharding - combinatie deklaag in afstemming met gemeente Maashorst)
- Rijbaan (asfalt verharding - Alleen toplaag vervangen i.v.m. toekomstige werkzaamheden)
- Rijbaan (beton verharding - uitbreiden bestaande betonverharding)
- Rijbaan (elementenverharding)
- Inrit (elementenverharding)
- Molgoof (elementenverharding)
- Middengeleider (verhard)
- Middengeleider (gras)
- Fietspad (tegels)
- Fietsstraat (asfalt verharding - volgens eisen ARGU)
- Voetpad (tegels)
- Fietsenstalling (tegels)
- Busperron (tegels)
- Bushaltekrom (elementenverharding)
- Buitenbermen

OPMERKINGEN


- Maten in meters, hoogtewegten f.o.v. NAP (tenzij anders aangegeven)

0 5 10 15 20 m
SCHAAAL 1:500

OVERZICHT

A50
Uden
Vliegvel
N264
Volkel
Duitapeel

Provincie Noord-Brabant		Cluster Projecten en Vastgoed		ing. bureau uitbesteding: Witteveen+Bos	
Afdeling: I.P.M.		Brabantlaan 1 5216 TV 't Hertogenbosch Telefoon (073) 681 28 12			
N264 Uden		Wegontwerp		Contractnummer N264.33	
126092-13-1001 km: 25.600 - km: 26.050		geleend T. Vroondevant gecontroleerd B. Janssen vrijgegeven R. Vromans status Definitief		in 13 bladen datum 01-07-2022 code 008 registratienummer	
		datum 01-07-2022		blad nr. 3	

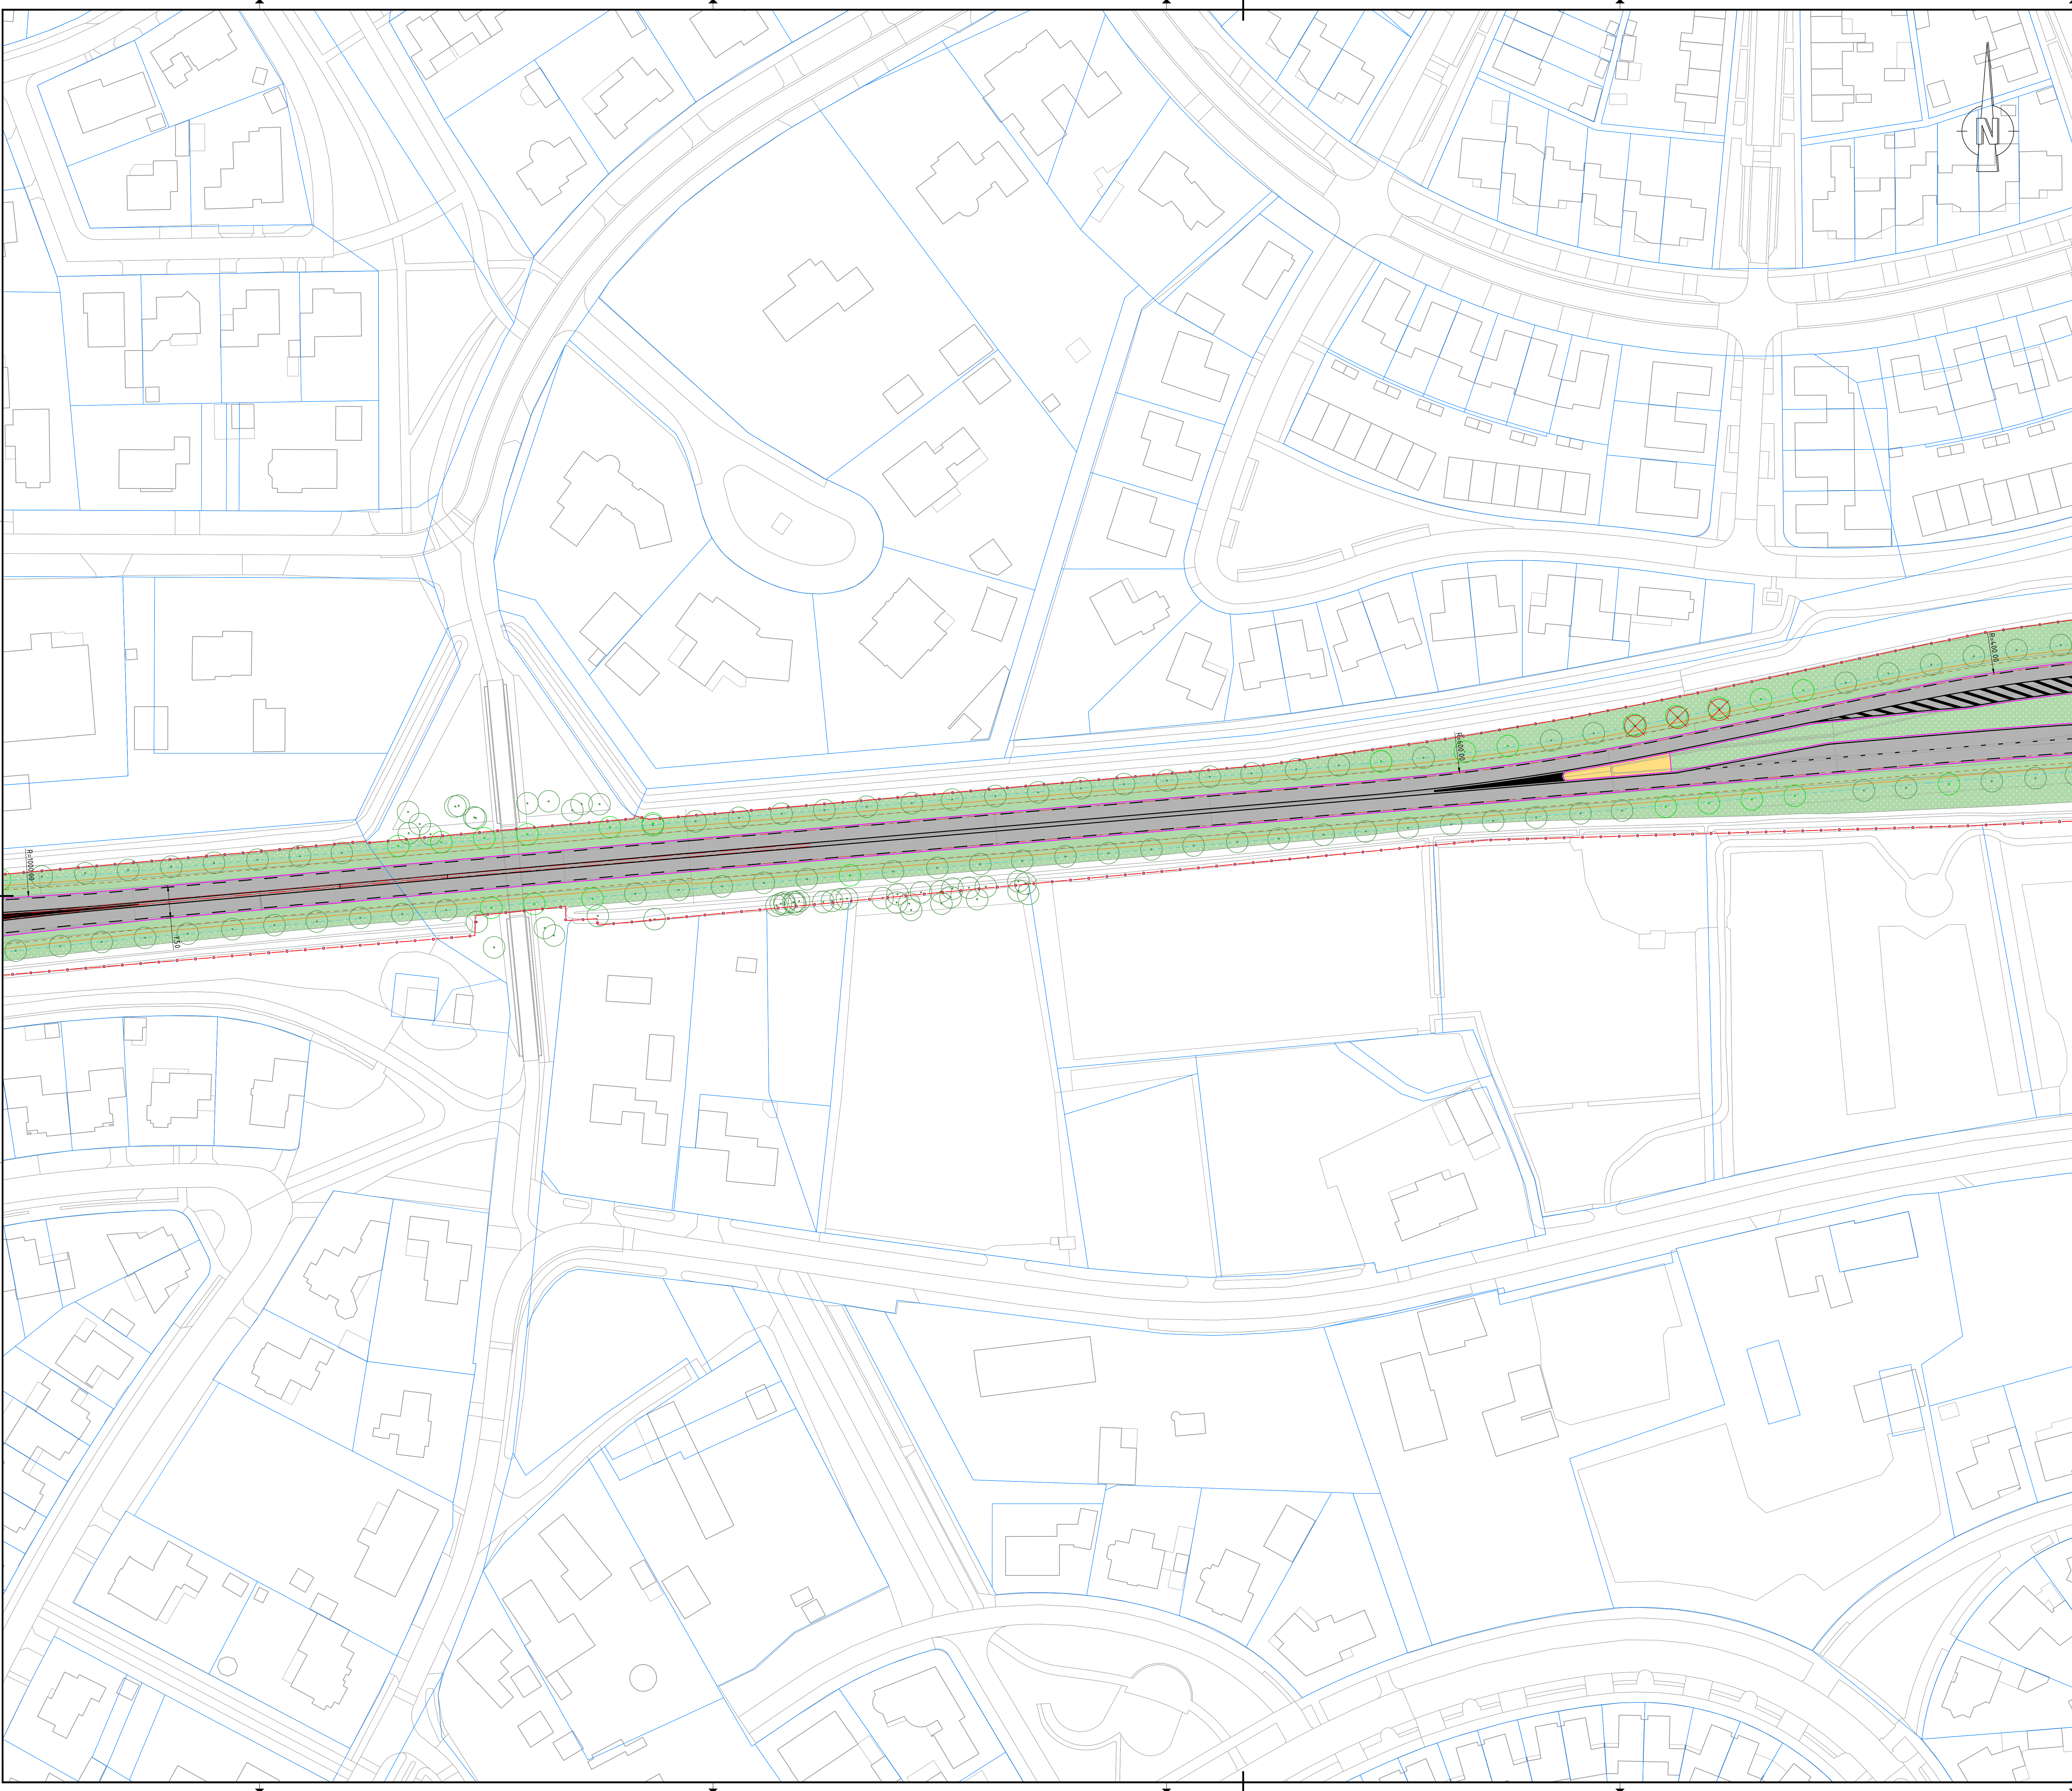

Bestaande situatie

Bestaande kadastrale grens

Projectgrens

Werkgrens

Oprijchtdriehoek 155 m bij 80 km/h, 75 m bij 50 km/h

Grens minimale obstakelvrije zone (4,50 m)

Lijn horizontaal alignement

Kant verharding

Kant halfverharding

Talud

Haag

Watergang

Wadi

Geleiderail

Grens werkende breedte geleiderail (130 m)

Geleidebarrier

Geleidebarrier met anti-verbindingscherm

Hekwerk

Vervangen voegovergang

Ruimtereservering geluidswerende voorziening (buiten scopel)

Zoekgebied duurzame innovaties reductie wegverkeerslawai

Bestaande boom

Te rooien of te verplaatsen boom

Nieuwe boom

Nieuwe bebouwde kongrens

Geregeld kruispunt

Rijbaan (asfalt verharding - volgens eisen PNB)

Rijbaan (asfalt verharding volgens ARGU gemeente Maashorst)

Rijbaan (asfalt verharding - combinatie deklaag in afstemming met gemeente Maashorst)

Rijbaan (asfalt verharding - Alleen toplaag vervangen i.v.m. toekomstige werkzaamheden)

Rijbaan (beton verharding - uitbreiden bestaande betonverharding)

Rijbaan (elementenverharding)

Inrit (elementenverharding)

Molgoot (elementenverharding)

Middengeleider (verhard)

Middengeleider (gras)

Fietspad (tegels)

Fietsstraat (asfalt verharding - volgens eisen ARGU)

Voetpad (tegels)

Fietsenstalling (tegels)

Busperron (tegels)

Bushaltekom (elementenverharding)

Buitenbermen

OPMERKINGEN

- Platen in meters, hoogteplaten f.o.v. NAP (tenzij anders aangegeven)

0 5 10 15 20m

SCHAAAL 1:500

A50

Aanleiding 13

Volkel

Uden

N264

Vliegvel

Volkel

Blad 1

Blad 2

Blad 3

Blad 4

Blad 5

Blad 6

Blad 7

Blad 8

Blad 9

Blad 10

Blad 11

Blad 12

Blad 13

Outlaapeel

OVERZICHT

Provincie Noord-Brabant

Cluster Projecten en Vastgoed

ing bureau uitbesteding: Witteveen+Bos

Afdeling: I.P.M.

Brabantlaan 1 5216 TV 's-Hertogenbosch

Tel: 073 681 28 12

N264 Uden

Wegontwerp

Contractnummer

N264.33

126092-13-1001

km: 26.050 - km: 26.550

geleend: 1. Vrouwdent

gecontroleerd: B. Janssen

vrjgegeven: R. Vromans

status: Definitief

datum: 01-07-2022

datum: 01-07-2022

datum: 01-07-2022

versie: 008

in 13 bladen

projectnummer


code

registratienummer

blad nr. 4

schaal: 1:500

formaat: A0 (B41x1189)

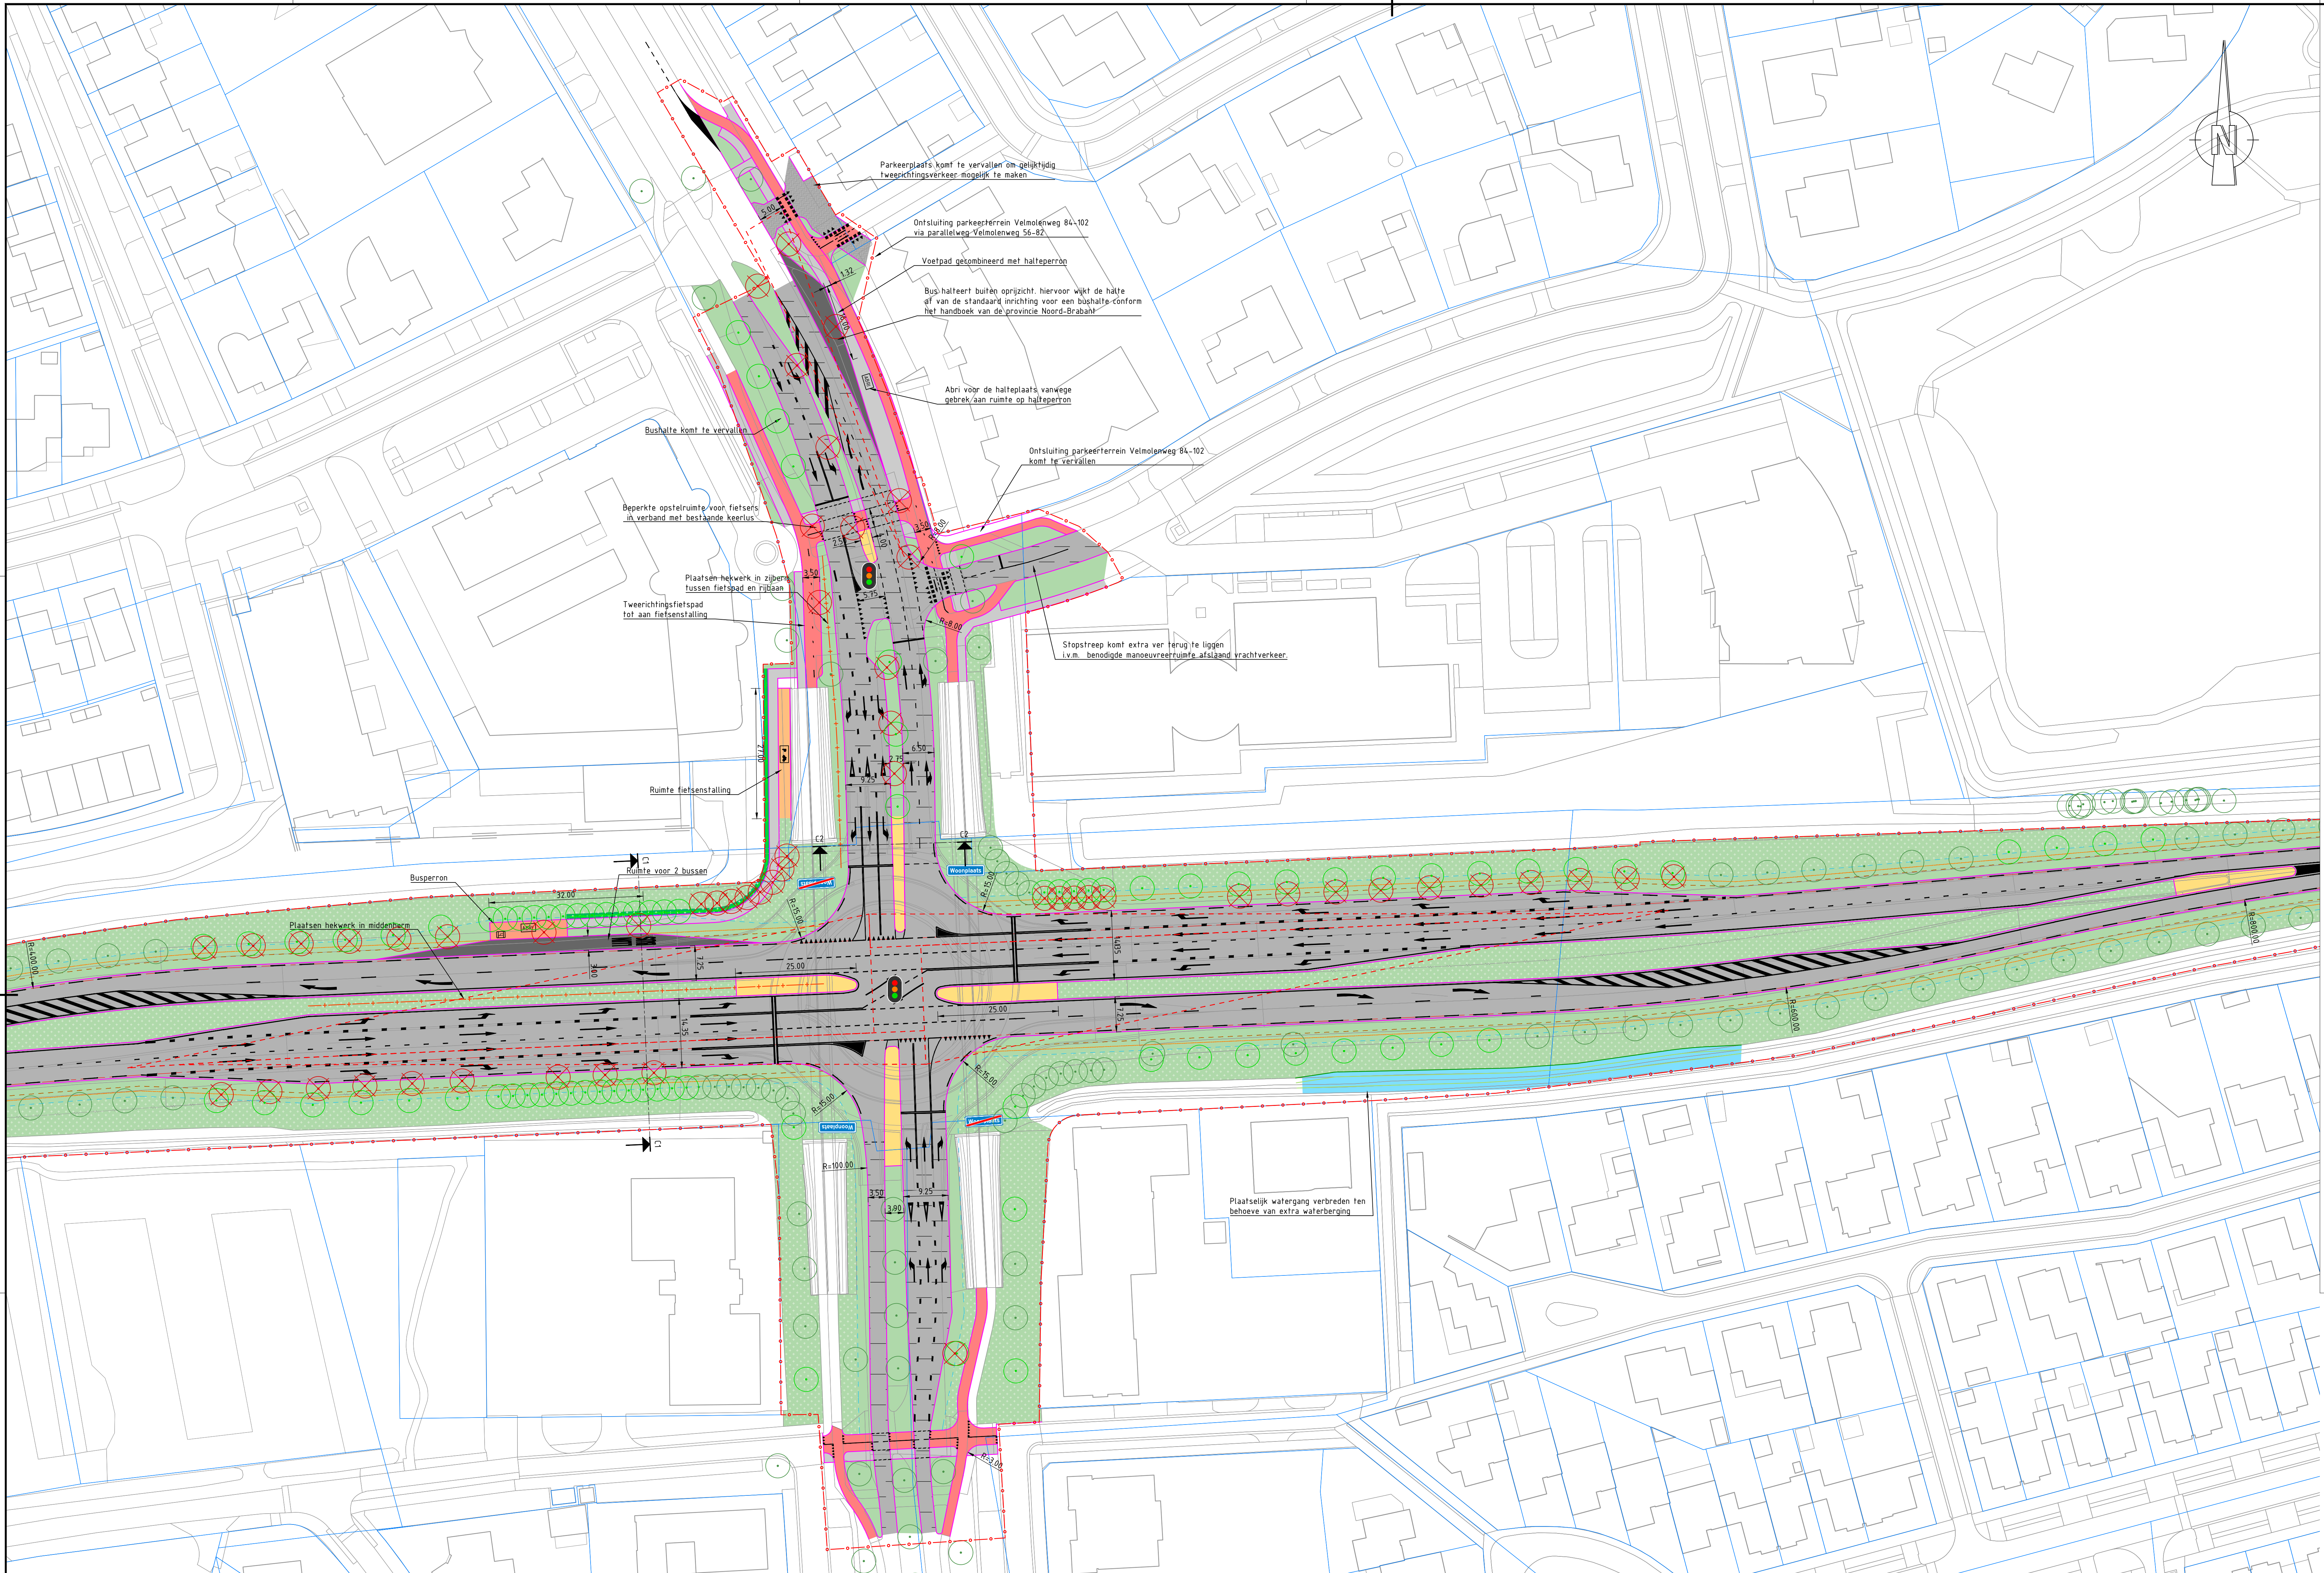

Legenda

Bestaande situatie

Bestaande kadastrale grens

Projectgrens

Werkgrens

Oprijchtdriehoek 155 m bij 80 km/h, 75 m bij 50 km/h

Grens minimale obstakelvrije zone (4.50 m)

Lijn horizontaal alignement

Kant verharding

Kant halfverharding

Talud

Haag

Watergang

Wadi

Geleiderail

Grens werkende breedte geleiderail (130 m)

Geleidebarrier

Geleidebarrier met anti-verblindingscherm

Hekwerk

Vervangen voegovergang

Ruimtereservering geluidswerende voorziening (buiten scopel)

Zoekgebied duurzame innovaties reductie wegverkeerslawai

Bestaande boom

Te roeien of te verplaatsen boom

Nieuwe boom

Nieuwe bebouwde kongrens

Geregeld kruispunt

Rijbaan (asfalt verharding - volgens eisen PNB)

Rijbaan (asfalt verharding volgens ARGO gemeente Maashorst)

Rijbaan (asfalt verharding - combinatie deklaag in afstemming met gemeente Maashorst)

Rijbaan (asfalt verharding - Alleen toplaag vervangen i.v.m. toekomstige werkzaamheden)

Rijbaan (beton verharding - uitbreiden bestaande betonverharding)

Rijbaan (elementenverharding)

Irwit (elementenverharding)

Molgoot (elementenverharding)

Middengeleider (verhard)

Middengeleider (gras)

Fietspad (tegels)

Fietsstraat (asfalt verharding - volgens eisen ARGO)

Voetpad (tegels)

Fietsenstalling (tegels)

Busperron (tegels)

Bushaltekom (elementenverharding)

Buitenbermen

OPMERKINGEN
- Maten in meters, hoogteteilen i.o.v. NAP (tenzij anders aangegeven)

OVERZICHT

Dwarsprofiel C1
N264
Schaal 1:200

Situatie: uitsnede Verlengde Velmolen 19-21
SCHAAL 1: 500

Principeprofiel C2
Velmolenweg
Schaal 1:200

Provincie Noord-Brabant

Cluster Projecten en Vastgoed

Afdeling: I.P.M.

N264 Uden

Wegontwerp

126092-13-1001

km: 26.550 - km: 27.000

getekend

gecontroleerd

vrijgegeven

status

T. Vrouwewant

B. Janssen

R. Vromans

Definitief

datum

01-07-2022

datum

01-07-2022

code

008

versie

008

regiërreferentie

ing. bureau uitbesteding:

Witteveen+Bos

Brabantlaan 1 5216 TV 't Hertogenbosch

Tel: 073 681 28 12

Contractnummer

N264.33

schaal:

1:500

formaat:


A0 (B41x1189)

in 13 bladen


blad nr. 5

projectnummer

regiërreferentie

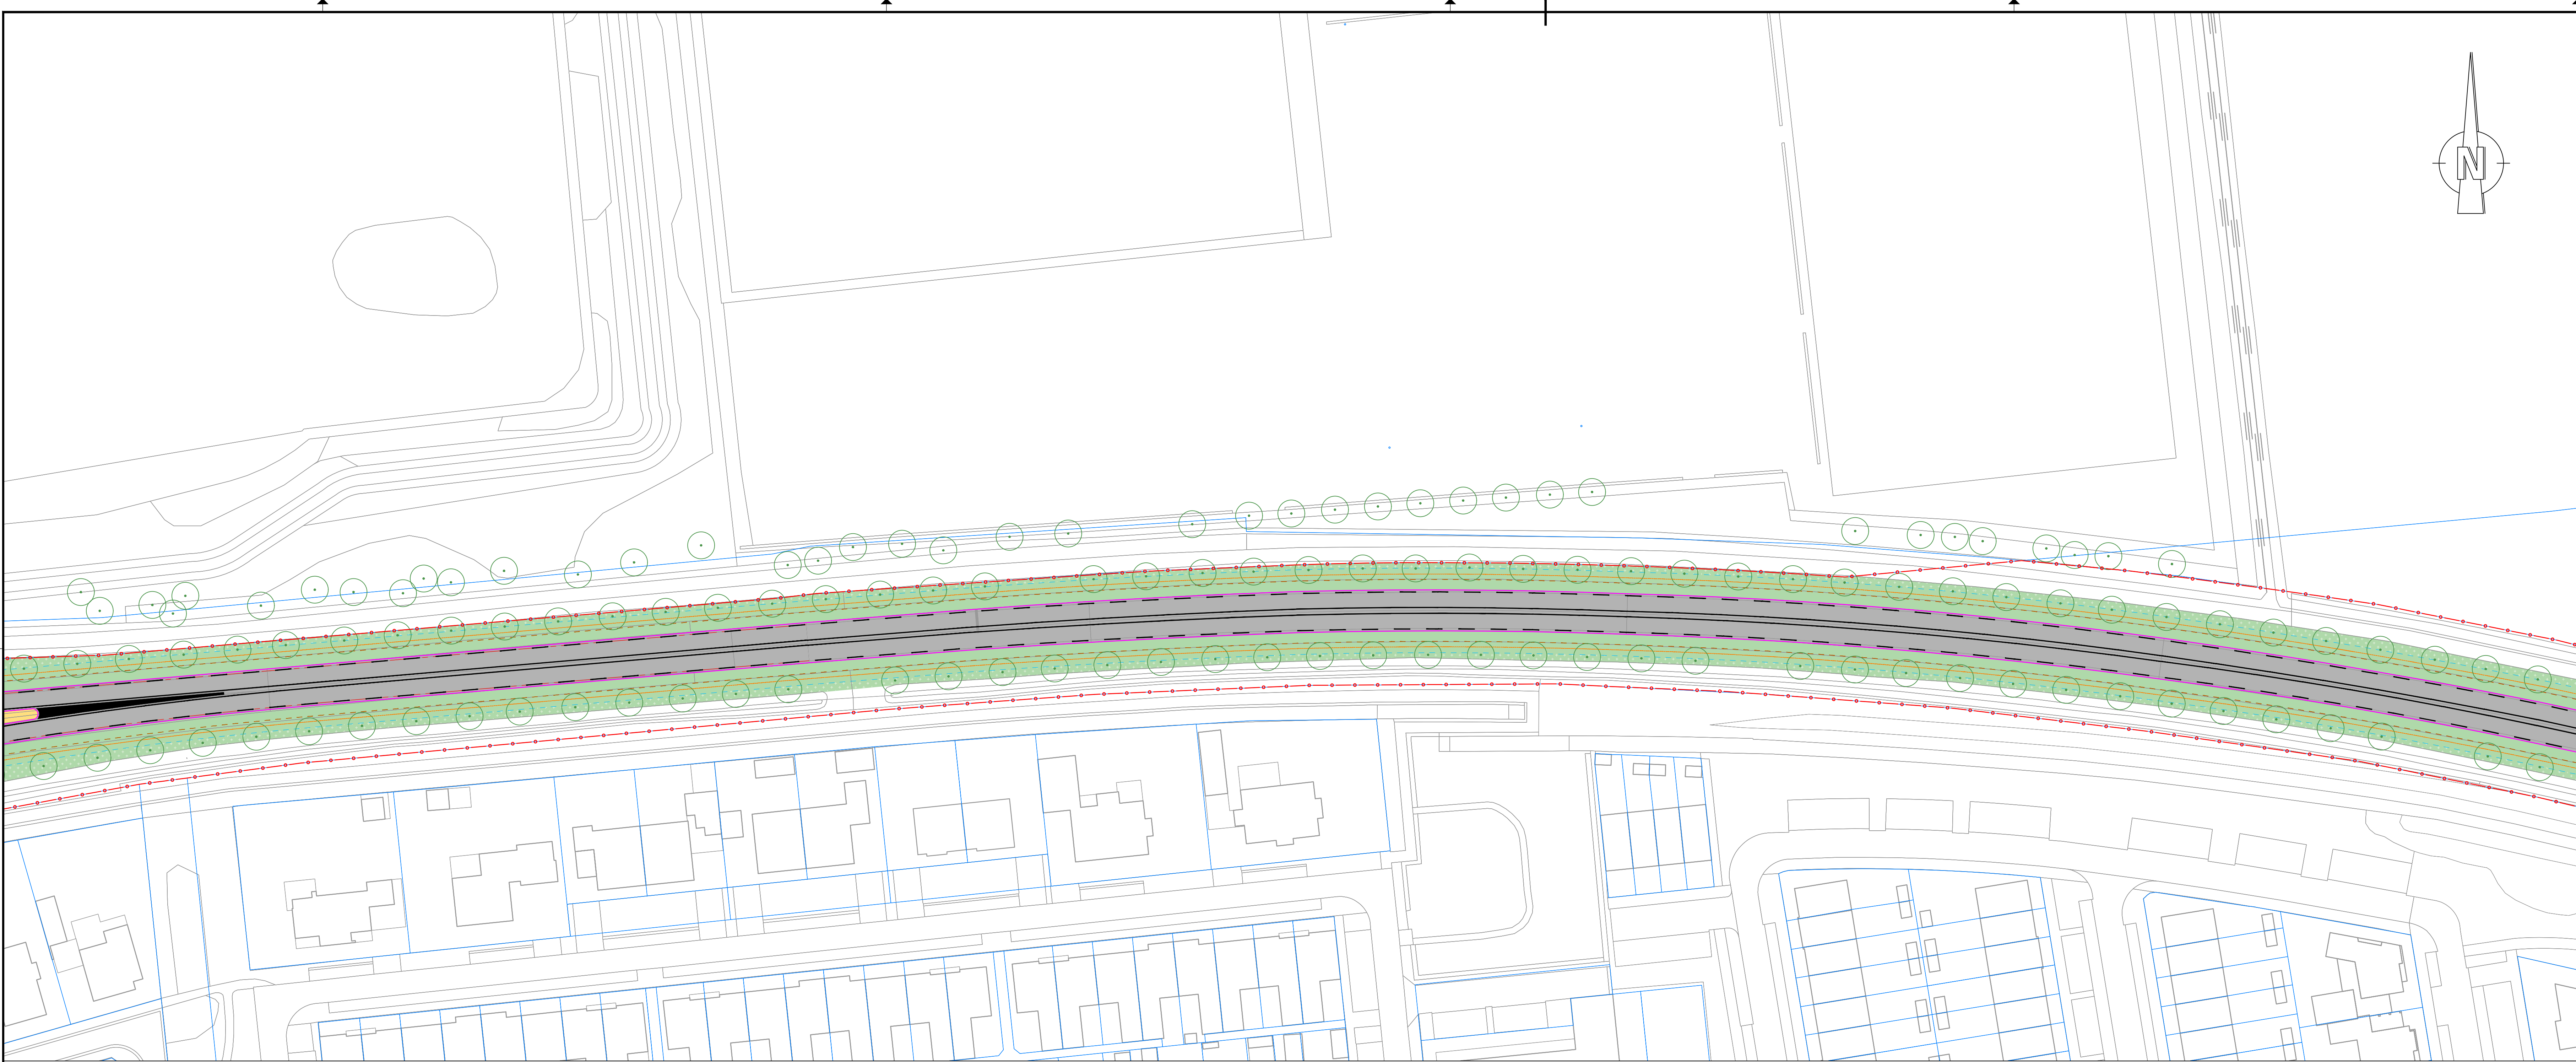

Deelkader 6A
SCHAAL 1:500

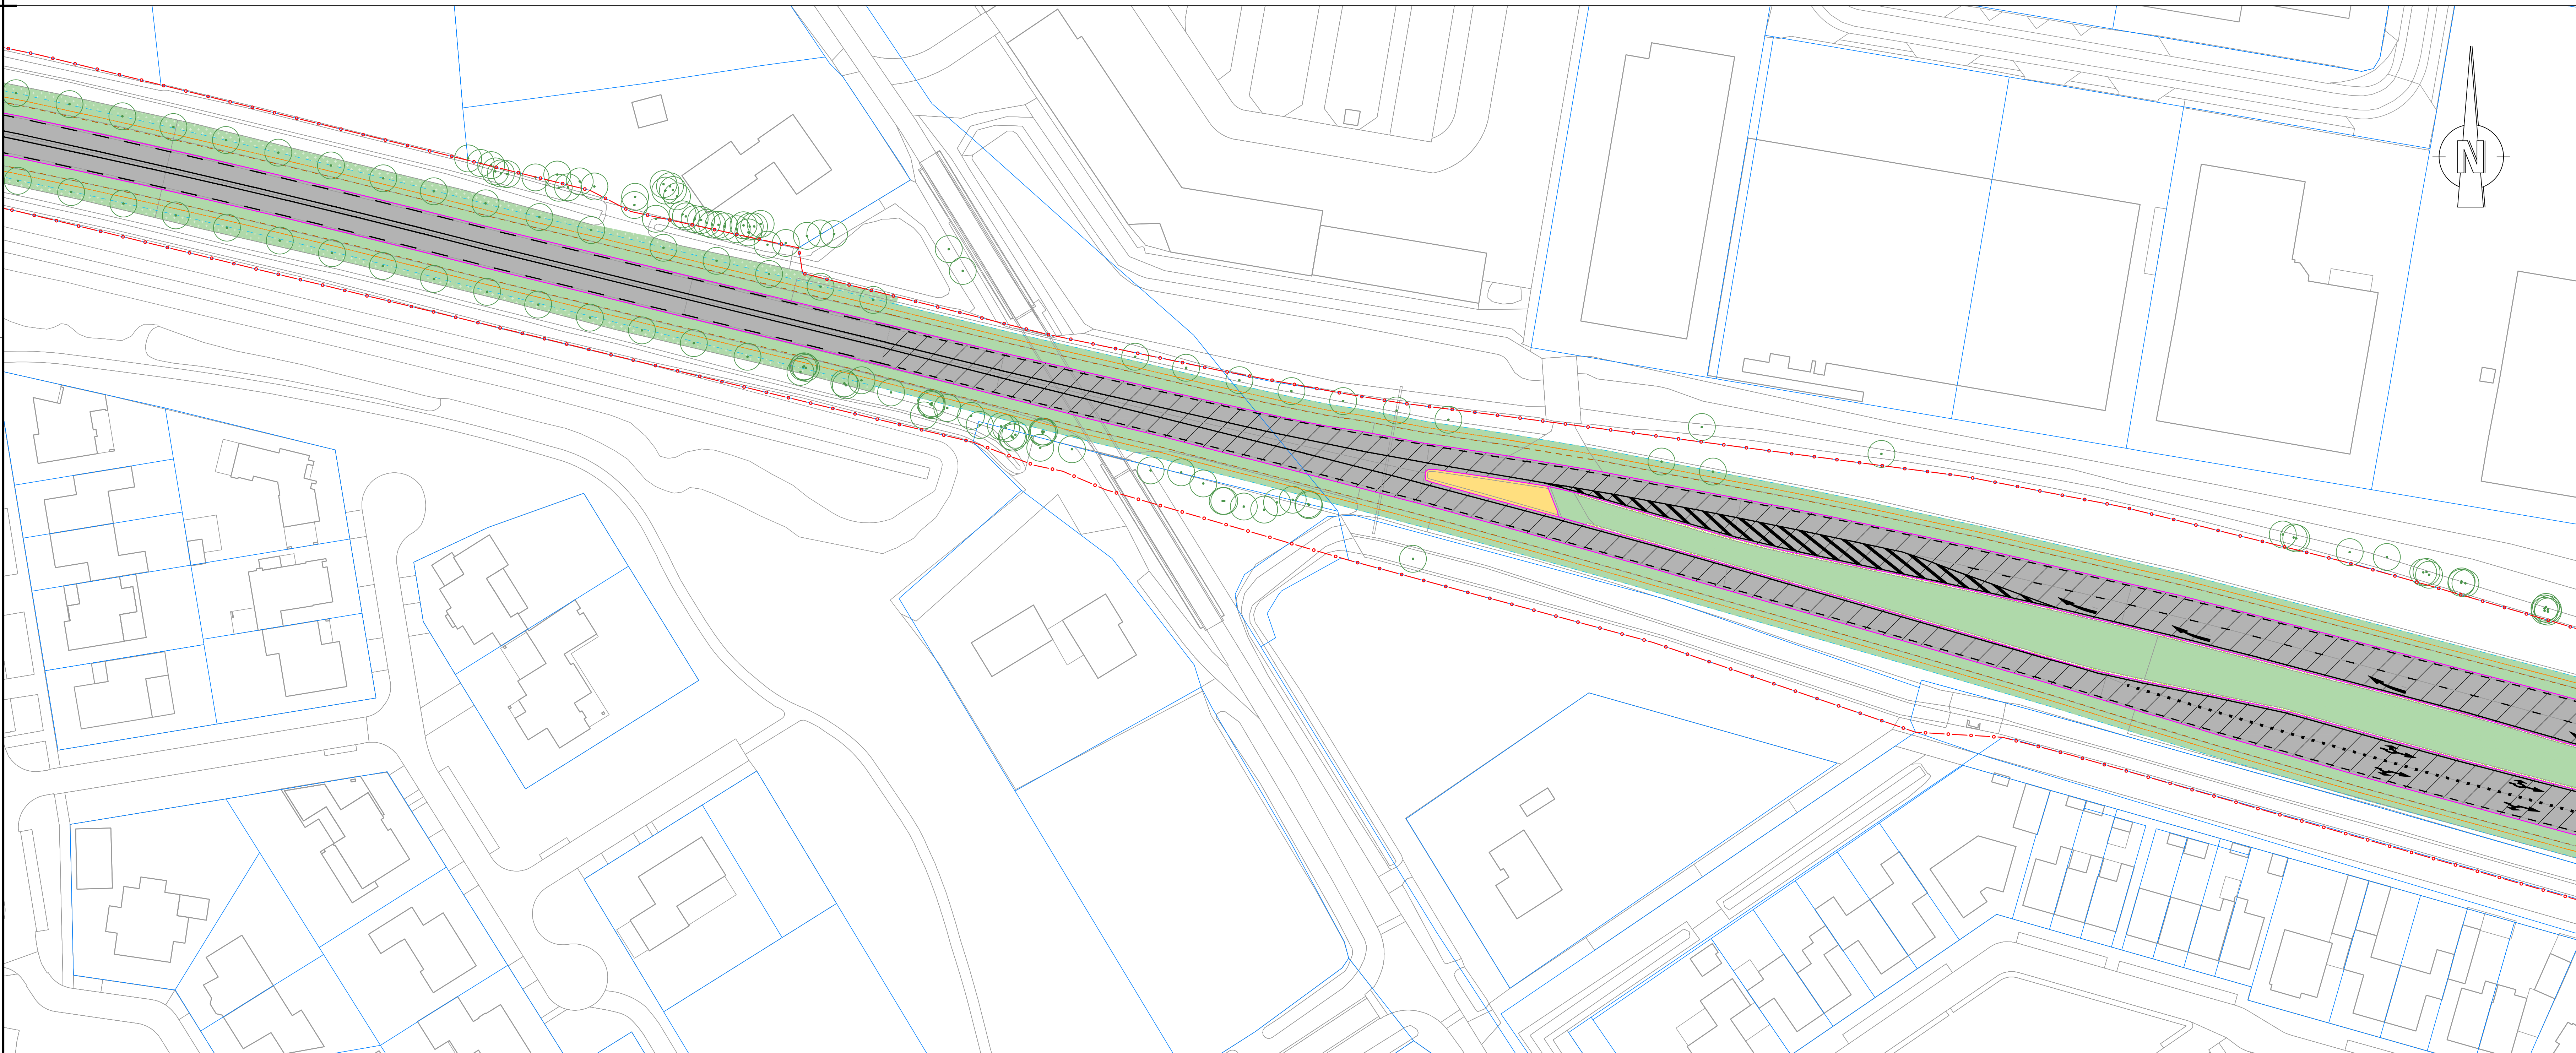

Deelkader 6B
SCHAAL 1:500

Legenda

Bestaande situatie

Bestaande kadastrale grens

Projectgrens

Werkgrens

Oprichtdriehoek 155 m bij 80 km/h, 75 m bij 50 km/h

Grens minimale obstakelvrije zone (4.50 m)

Lijn horizontaal alignement

Kant verharding

Kant halfverharding

Talud

Haag

Waltergang

Wadi

Geleiderail

Grens werkende breedte geleiderail (130 m)

Geleidebarrier

Geleidebarrier met anti-verblindingscherm

Hekwerk

Vervangen voegvergang

Ruimte reservering geluidswerende voorziening (buiten scopel)

Zoekgebied duurzame innovaties reductie wegverkeerslawai

Bestaande boom

Te rooien of te verplaatsen boom

Nieuwe boom

Nieuwe bebouwde kongrens

Geregel kruispunt

Rijbaan (asfalt verharding - volgens eisen PNB)

Rijbaan (asfalt verharding volgens ARGU gemeente Maashorst)

Rijbaan (asfalt verharding - combinatie deklaag in afstemming met gemeente Maashorst)

Rijbaan (asfalt verharding - Alleen topklaag vervangen i.v.m. toekomstige werkzaamheden)

Rijbaan (beton verharding - uitbreiden bestaande betonverharding)

Rijbaan (elementenverharding)

Irmit (elementenverharding)

Molgoot (elementenverharding)

Middengeleider (verhard)

Middengeleider (gras)

Fietspad (tegels)

Fietsstraat (asfalt verharding - volgens eisen ARGU)

Voetpad (tegels)

Fietsstalling (tegels)

Busperron (tegels)

Bushaltekom (elementenverharding)

Buitenbermen

OPMERKINGEN

- Platen in meters, hoogtelpelen f.o.v. NAP (tenzij anders aangegeven)

0 5 10 15 20m
SCHAAL 1:500

OVERZICHT

A50
Aanrijding 13
Volket

Uden

N264
Volket

Vliegvel

Outlaapeel

Provincie Noord-Brabant

Cluster Projecten en Vastgoed

ing bureau uitbesteding:
Witteveen+Bos

Afdeling: I.P.M.

Brabantlaan 1 5216 TV 's-Hertogenbosch
Telefoon (073) 681 28 12

N264 Uden


Wegontwerp

Contractnummer
N264.33

126092-13-1001

km: 27.000 - km: 27.950

getekend T. Vrouwewant datum 01-07-2022 in 13 bladen blad nr. 6
gecontroleerd B. Janssen datum 01-07-2022 projectnummer
vrijgegeven R. Vromans datum 01-07-2022 code
status Definitief versie 008 registratienummer

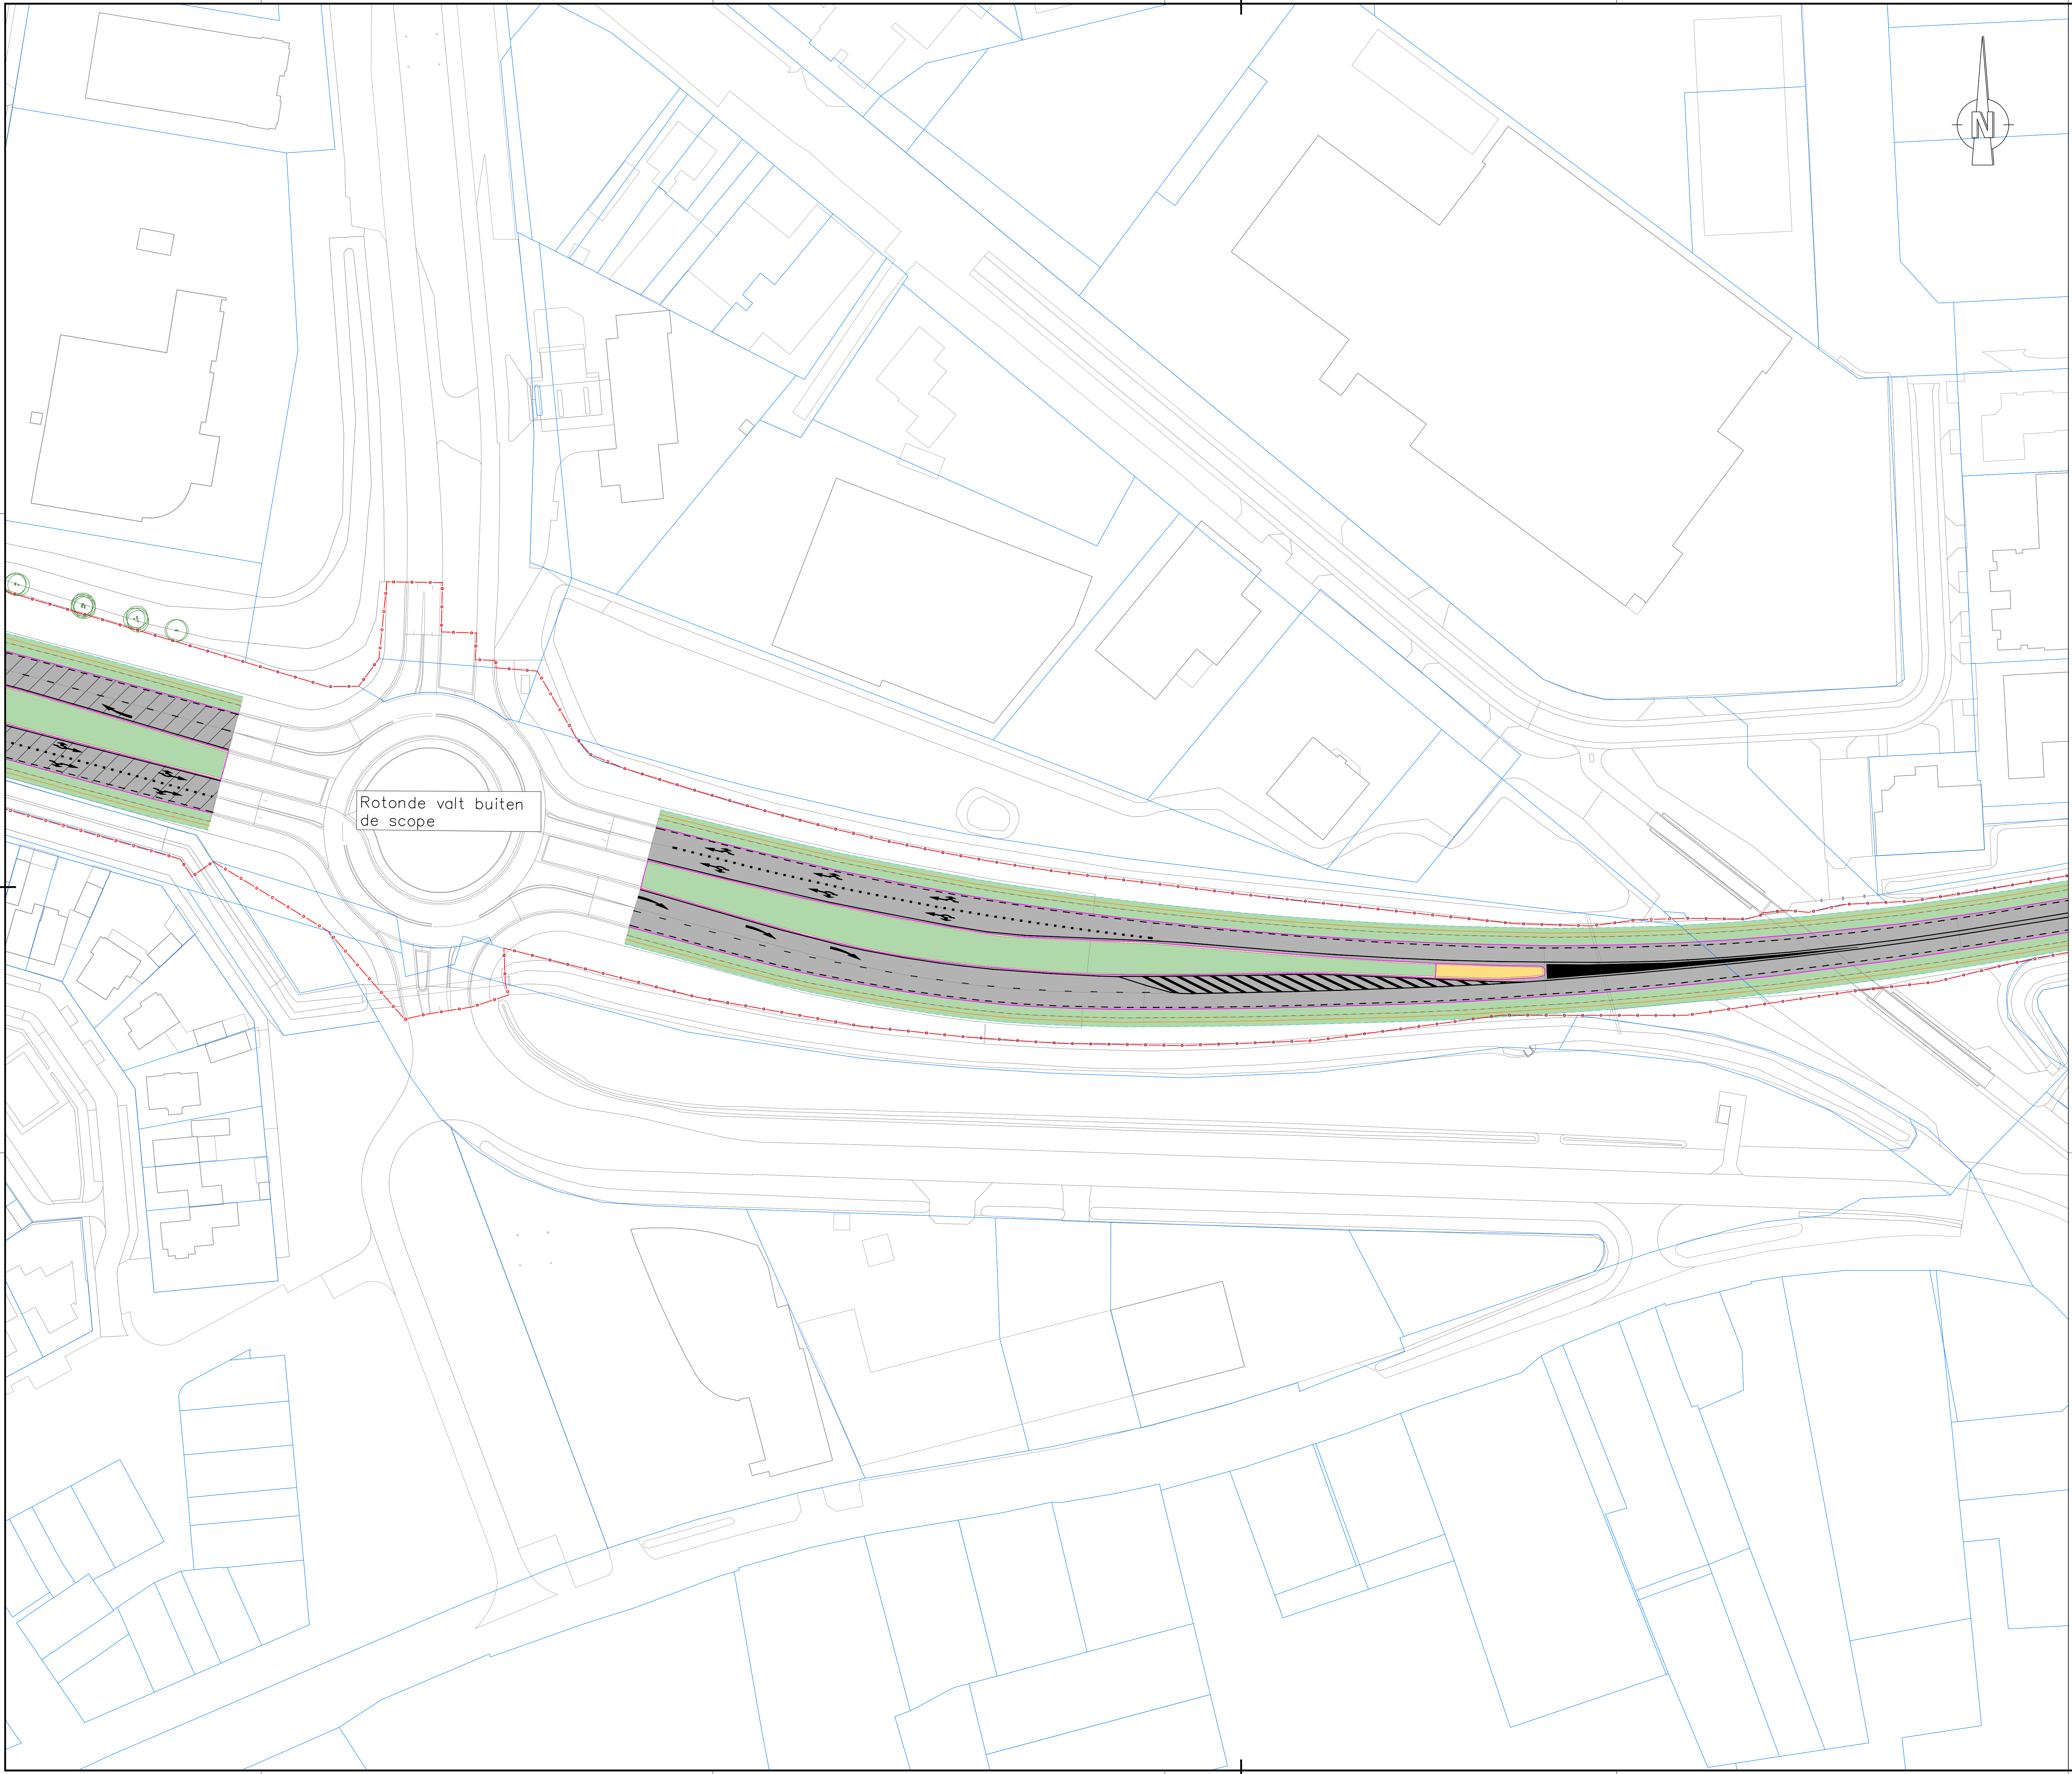

Legenda

Bestaande situatie

Bestaande kadastrale grens

Projectgrens

Werkgrens

Oprichtdriehoek 155 m bij 80 km/h, 75 m bij 50 km/h

Grens minimale obstakelvrije zone (4.50 m)

Lijn horizontaal alignement

Kant verharding

Kant halfverharding

Talud

Haag

Waltergang

Wadi

Geleiderail

Grens werkende breedte geleiderail (130 m)

Geleidebarrier

Geleidebarrier met anti-verblindingscherm

Hekwerk

Vervangen voegovergang

Ruimtereservering geluidswerende voorziening (buiten scopel)

Zoekgebied duurzame innovaties reductie wegverkeerslawai

Bestaande boom

Te rooien of te verplaatsen boom

Nieuwe boom

Nieuwe bebouwde kongrens

Geregeld kruispunt

Rijbaan (asfalt verharding - volgens eisen PNB)

Rijbaan (asfalt verharding volgens ARGU gemeente Maashorst)

Rijbaan (asfalt verharding - combinatie deklaag in afstemming met gemeente Maashorst)

Rijbaan (asfalt verharding - Alleen toplaag vervangen i.v.m. toekomstige werkzaamheden)

Rijbaan (beton verharding - uitbreiden bestaande betonverharding)

Rijbaan (elementenverharding)

Inrit (elementenverharding)

Molgoot (elementenverharding)

Middengeleider (verhard)

Middengeleider (gras)

Fietspad (tegels)

Fietsstraat (asfalt verharding - volgens eisen ARGU)

Voetpad (tegels)

Fietsenstalling (tegels)

Busperron (tegels)

Bushaltekom (elementenverharding)

Buitenbermen

OPMERKINGEN

- Maten in meters, hoogtepelen f.o.v. NAP (tenzij anders aangegeven)

0 5 10 15 20m

SCHAAL 1:500

A50

Kansdaling 13

Vakel

Uden

Blad 3

Blad 4

Blad 5

Blad 6

Blad 7

Blad 8

Blad 9

Blad 10

Blad 11

Blad 12

Blad 13

N264

Vakel

Outlaapeel

Vliegvel

Provincie Noord-Brabant

Cluster Projecten en Vastgoed

Brabantlaan 1 5216 TV 's-Hertogenbosch

Teléfono (073) 681 28 12

ing bureau uitbesteding:

Witteveen-Bos

Afdeling: I.P.M.

N264 Uden

Wegontwerp

126092-13-1001

km: 27.950 - km: 28.450

getekend: T. Vrouwdeunt

gecontroleerd: B. Janssen

vrijgegeven: R. Ymans

status: Definitief

datum: 01-07-2022

datum: 01-07-2022

datum: 01-07-2022

versie: 008

in 13 bladen

projectnummer

code


registratienummer

Contractnummer

N264.33

schaal: 1:500

formaat: A0 (B41x1189)

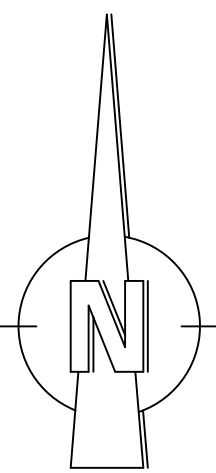


Legenda


- Bestaande situatie
- Bestaande kadastrale grens
- Projectgrens
- Werkgrens
- Oprichtdriehoek 155 m bij 80 km/h, 75 m bij 50 km/h
- Grens minimale obstakelvrije zone (4.50 m)
- Lijn horizontaal alignement
- Kant verharding
- Kant halfverharding
- Talud
- Haag
- Watergang
- Wadi
- Geleiderail
- Grens werkende breedte geleiderail (130 m)
- Geleidebarrier
- Geleidebarrier met anti-verbindingscherm
- Hekwerk
- Vervangen voegvergang
- Ruimtereservering geluidswerende voorziening (buiten scopel)
- Zoekgebied duurzame innovaties reductie wegverkeerslawaai
- Bestaande boom
- Te rooien of te verplaatsen boom
- Nieuwe boom
- Nieuwe bebouwde kongrens
- Geregeld kruispunt
- Rijbaan (asfalt verharding - volgens eisen PNB)
- Rijbaan (asfalt verharding volgens ARGO gemeente Maashorst)
- Rijbaan (asfalt verharding - combinatie deklaag in afstemming met gemeente Maashorst)
- Rijbaan (asfalt verharding - Alleen toplaag vervangen i.v.m. toekomstige werkzaamheden)
- Rijbaan (beton verharding - uitbreiden bestaande betonverharding)
- Rijbaan (elementenverharding)
- Invrit (elementenverharding)
- Molgoot (elementenverharding)
- Middengeleider (verhard)
- Middengeleider (gras)
- Fietspad (tegels)
- Fietsstraat (asfalt verharding - volgens eisen ARGO)
- Voetpad (tegels)
- Fietsenstalling (tegels)
- Busperron (tegels)
- Bushaltekom (elementenverharding)
- Buitenbermen

OPMERKINGEN

- Maten in meters, hoogteteilen f.o.v. NAP (tenzij anders aangegeven)


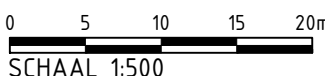


SCHAAL 1:500

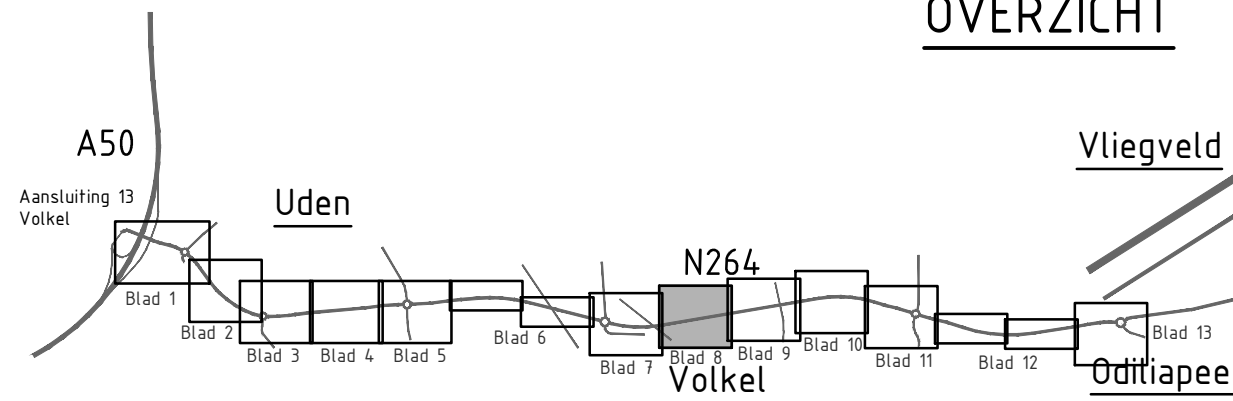

OVERZICHT



Provincie Noord-Brabant		Cluster Projecten en Vastgoed		ing bureau uitbesteding: Witteveen+Bos	
Afdeling: I.P.M.		Brabantlaan 1 5216 TV 's-Hertogenbosch Telefoon (073) 681 28 12			
N264 Uden		Wegontwerp		Contractnummer N264.33	
126092-13-1001		km: 28.450 - km: 28.850		schaal: 1:500 formaat: A0 (B41x1189)	
getekend	T. Vrouwendaal	datum	01-07-2022	in 13 bladen	blad nr. 8
gecontroleerd	B. Janssen	datum	01-07-2022	projectnummer	
vrijgegeven	R. Vromans	datum	01-07-2022	code	
status	Definitief	versie	008	registratienummer	

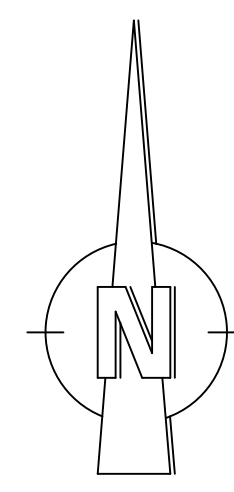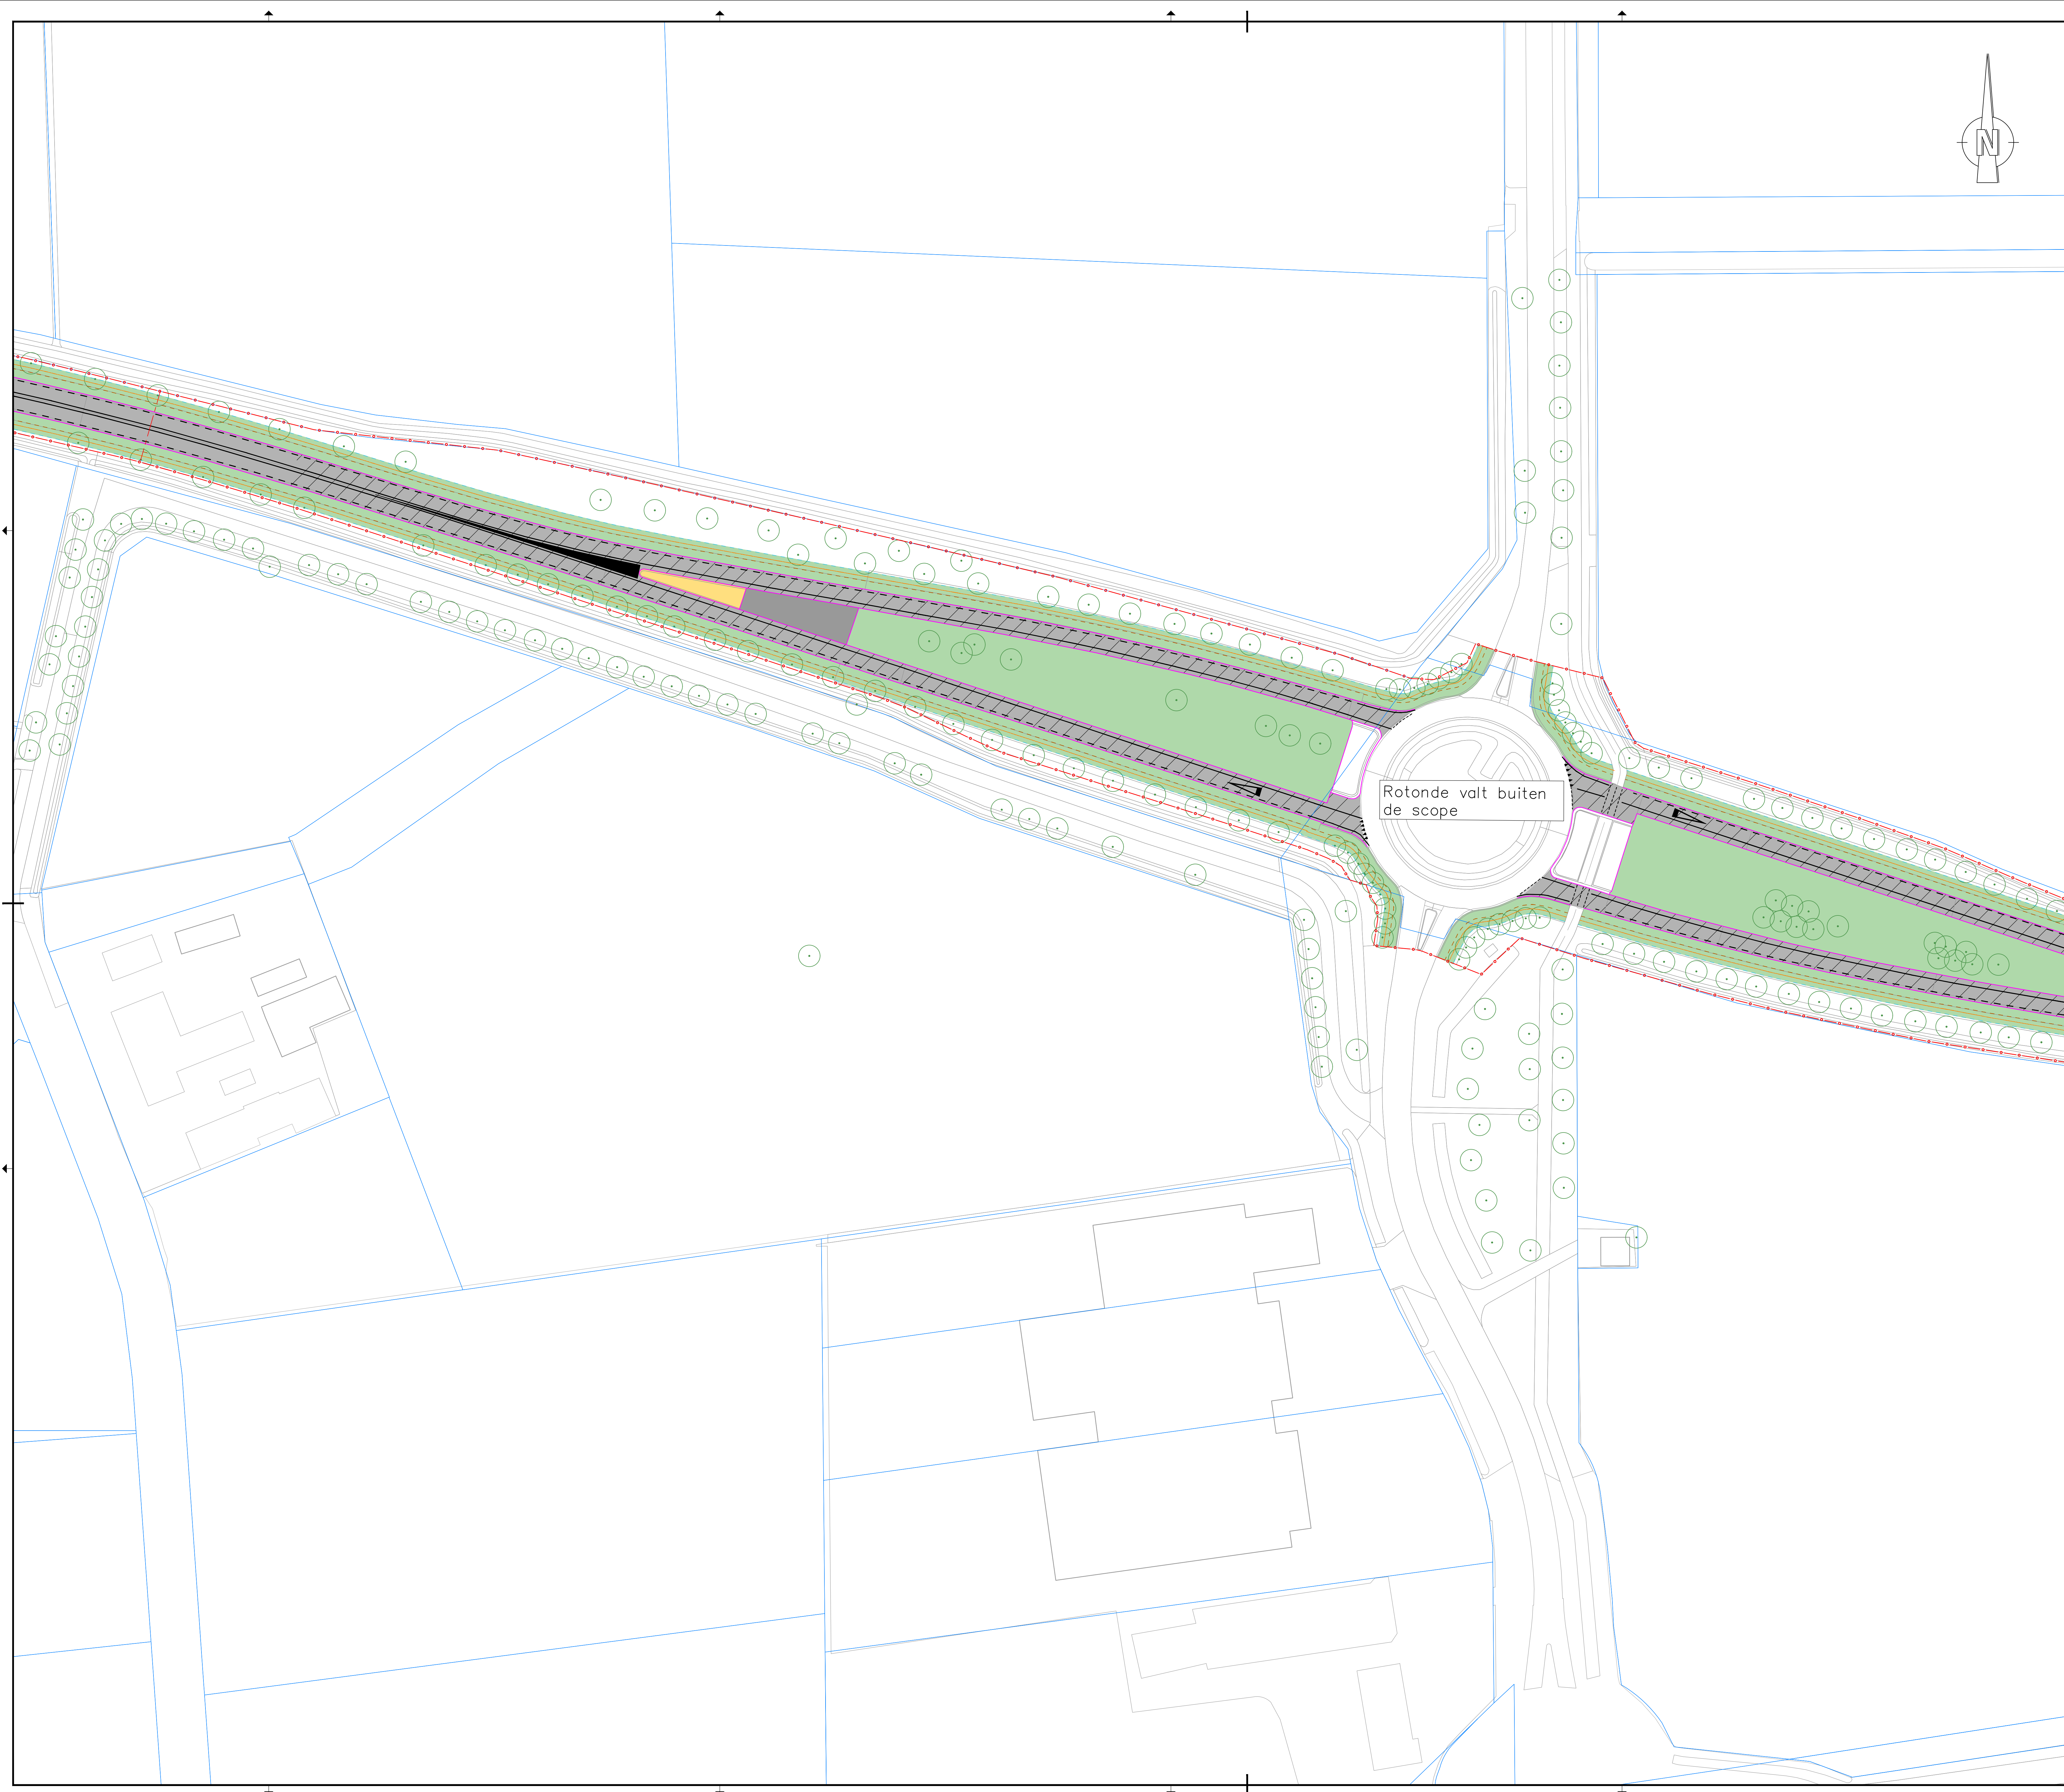

Legenda	
	Bestaande situatie
	Bestaande kadastrale grens
	Projectgrens
	Werkgrens
	Oprijzichdriehoek 155 m bij 80 km/h, 75 m bij 50 km/h
	Grens minimale obstakelvrije zone (4,50 m)
	Lijn horizontaal alignement
	Kant verharding
	Kant halfverharding
	Talud
	Haag
	Walengang
	Wadi
	Geleiderail
	Grens werkende breedte geleiderail (130 m)
	Geleidebarrier
	Geleidebarrier met anti-verblindingscherm
	Hokwerk
	Vervangen voegovergang
	Ruimtereservering geluidswerende voorziening (buiten scope)
	Zoekgebied duurzame innovaties reductie wegverkeerslawaai
	Bestaande boom
	Te roeien of te verplaatsen boom
	Nieuwe boom
	Nieuwe bebouwde kongress
	Geregeld kruispunt
	Rijbaan (asfalt verharding - volgens eisen PNB)
	Rijbaan (asfalt verharding volgens ARGU gemeente Maashorst)
	Rijbaan (asfalt verharding - combinatie deklaag in afstemming met gemeente Maashorst)
	Rijbaan (asfalt verharding - Alleen toplaag vervangen i.v.m. toekomstige werkzaamheden)
	Rijbaan (beton verharding - uitbreiden bestaande betonverharding)
	Rijbaan (elementenverharding)
	Inrit (elementenverharding)
	Molgoot (elementenverharding)
	Middengeleider (verhard)
	Middengeleider (gras)
	Fietspad (tegels)
	Fietsstraat (asfalt verharding - volgens eisen ARGU)
	Voetpad (tegels)
	Fietsenstalling (tegels)
	Busperron (tegels)
	Bushalteklem (elementenverharding)
	Buizenbermen


OPMERKINGEN

- Maten in meters, hoogtepeilen t.o.v. NAP (tenzij anders aangegeven)

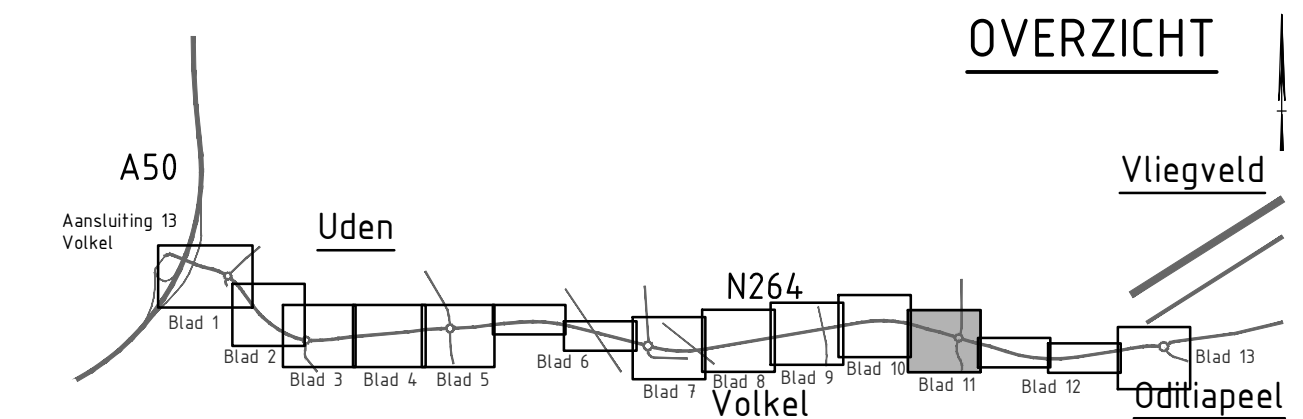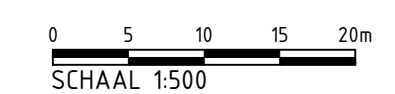

VERZICHT |

Provincie Noord-Brabant		Cluster Projecten en Vastgoed		ingebureau uitschrijving: Witteveen+ Bos	
		Brabantlaan 1 5216 TV 's-Hertogenbosch Telefoon (073) 681 28 12			
Afdeling : I.P.M.					
N264 Uden					
Wegontwerp				Contractnummer N264.33	
				schaal: 1:500 format: AO [841x1189]	
126092-13-1001					
km: 29.890		- km: 30.250			
gehekeld	T. Vrozwaduent	datum	01-07-2022	in 13 bladen	blad nr. 11
gecontroleerd	B. Janssen	datum	01-07-2022	projectnummer	code
vrijgegeven	R. Wromans	datum	01-07-2022	code	registratienummer
status	Definitief	versie	008		

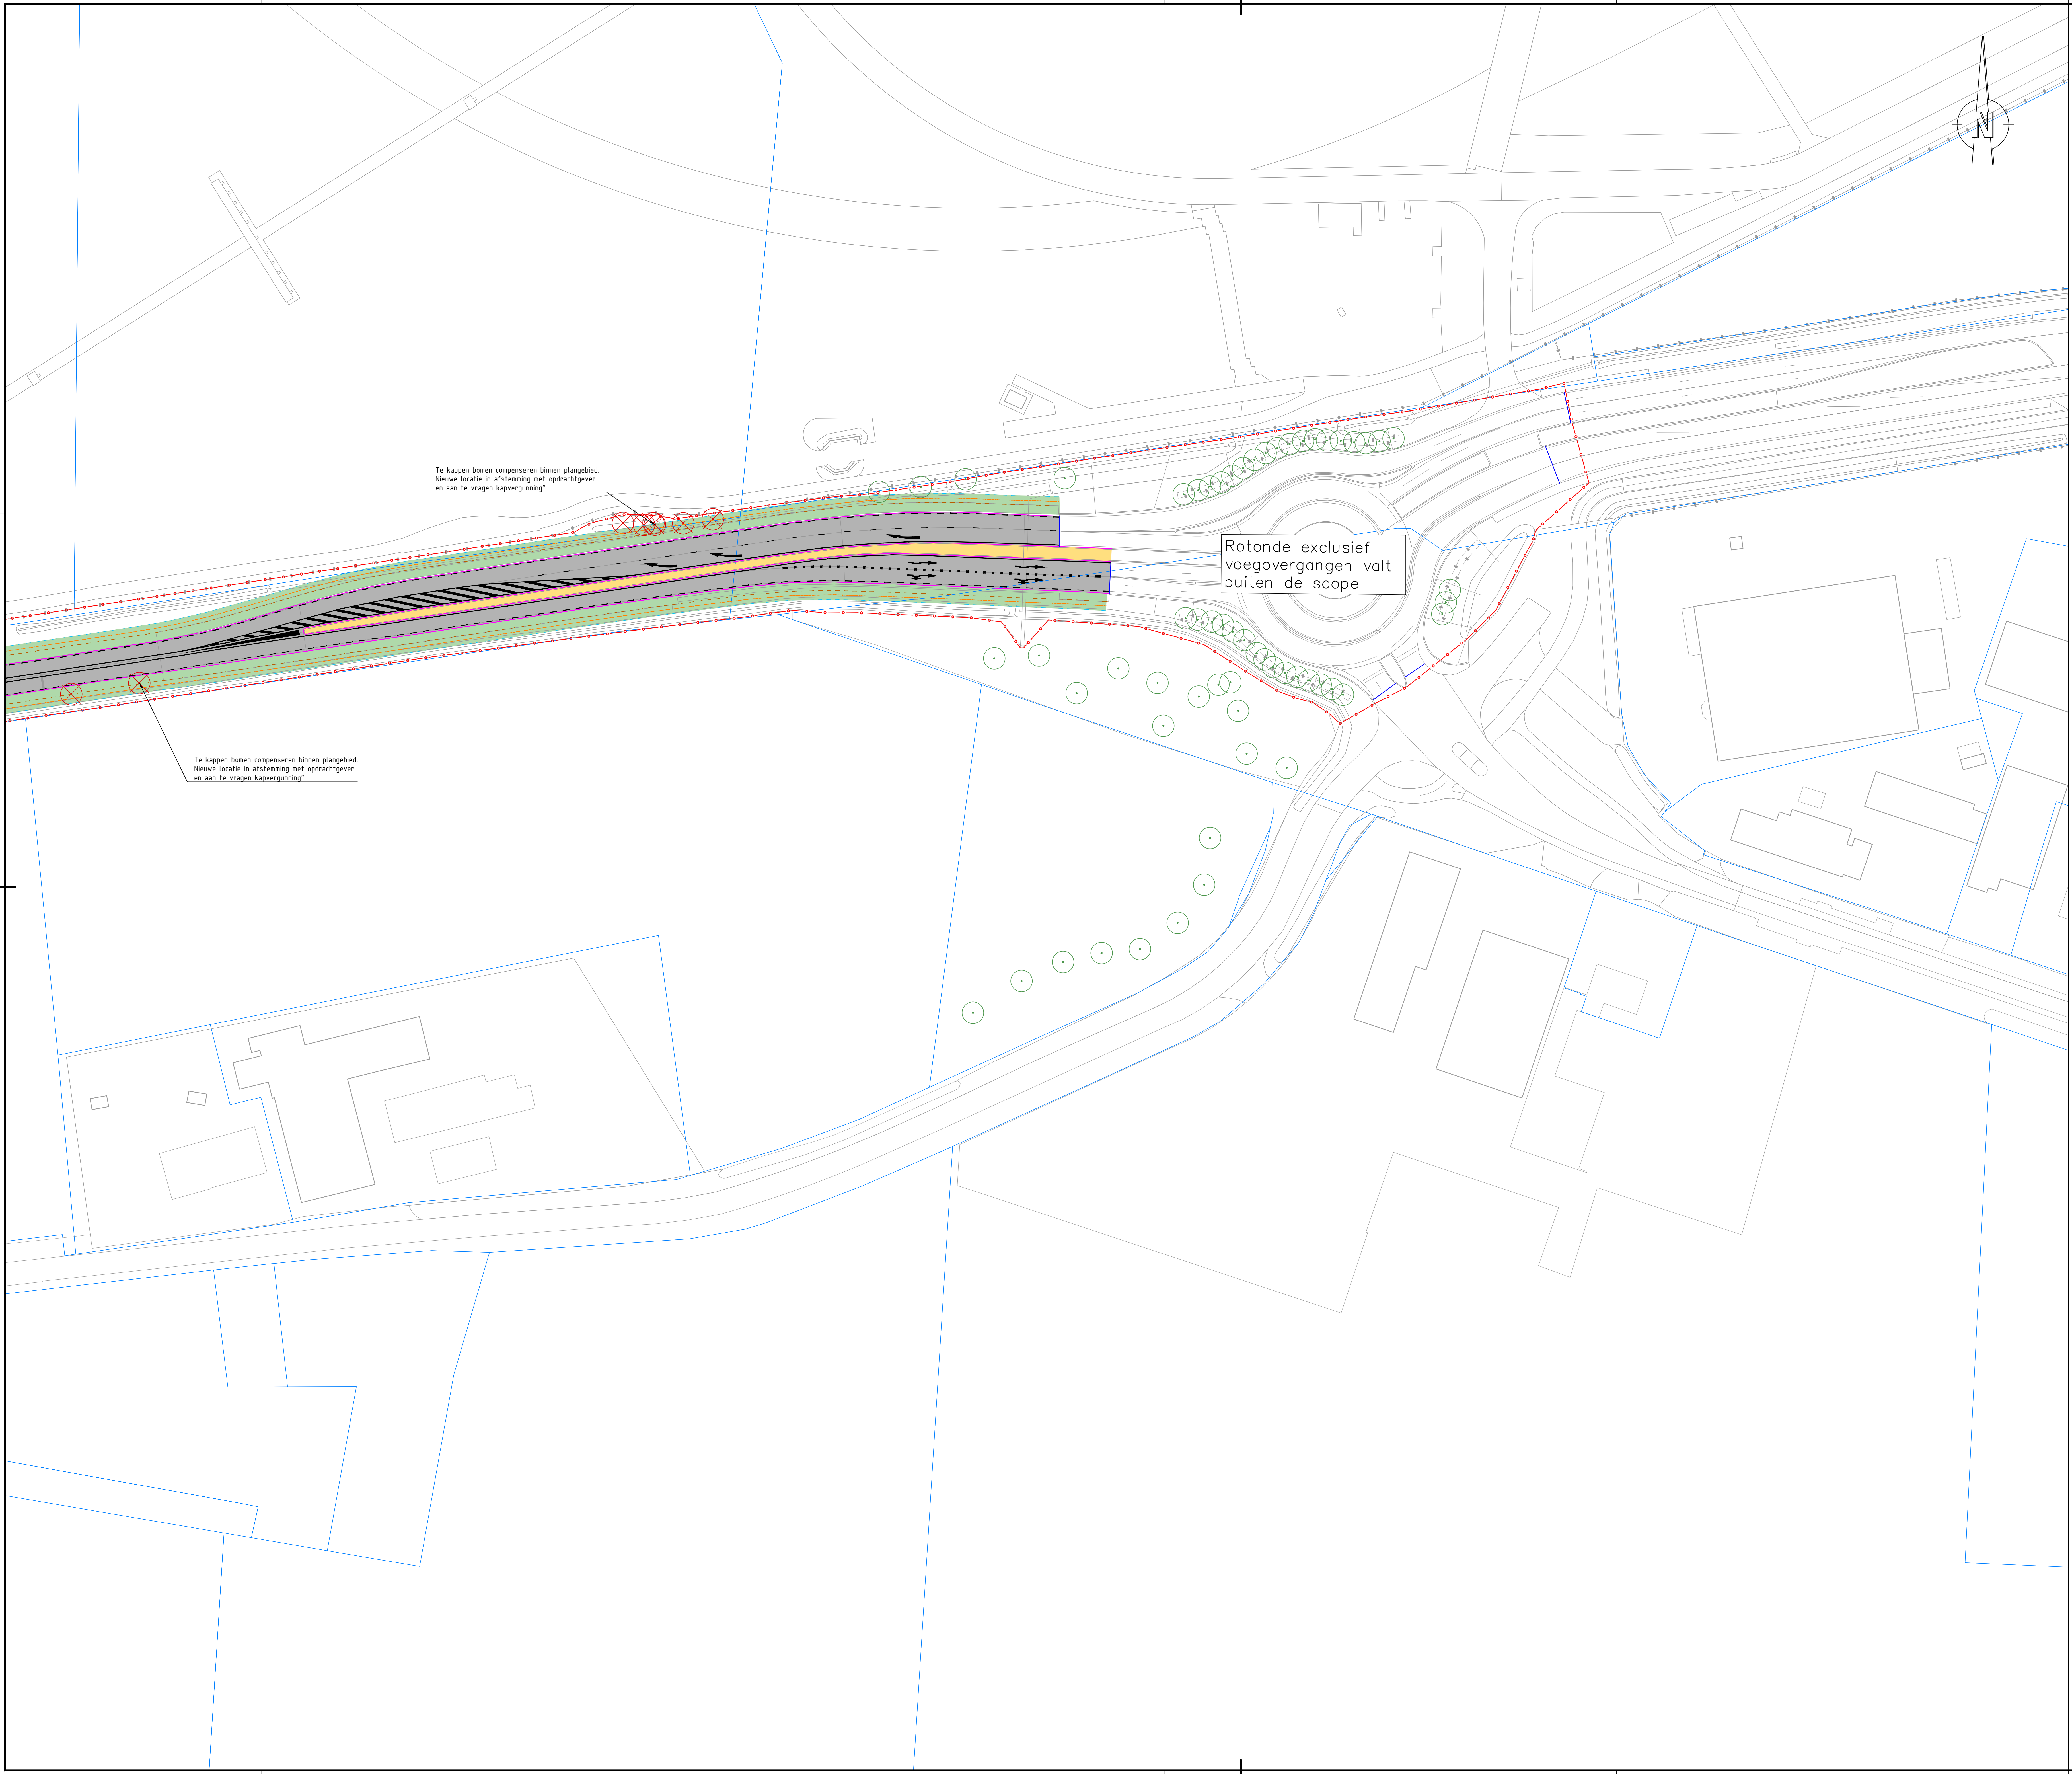

Legenda

Bestaande situatie

Bestaande kadastrale grens

Projectgrens

Werkgrens

Oprichtdriehoek 155 m bij 80 km/h, 75 m bij 50 km/h

Grens minimale obstakelvrije zone (4,50 m)

Lijn horizontaal alignement

Kant verharding

Kant halfverharding

Talud

Haag

Waltergang

Wadi

Geleiderail

Grens werkende breedte geleiderail (130 m)

Geleidebarrier

Geleidebarrier met anti-verbindingscherm

Hekwerk

Vervangen voegovergang

Ruimte reservering geluidswerende voorziening (buiten scope)

Zoekgebied duurzame innovaties reductie wegverkeerslawaai

Bestaande boom

Te rooien of te verplaatsen boom

Nieuwe boom

Nieuwe bebouwde kongrens

Geregeld kruispunt

Rijbaan (asfalt verharding - volgens eisen PNB)

Rijbaan (asfalt verharding volgens ARGU gemeente Maashorst)

Rijbaan (asfalt verharding - combinatie deklaag in afstemming met gemeente Maashorst)

Rijbaan (asfalt verharding - Alleen toplaag vervangen i.v.m. toekomstige werkzaamheden)

Rijbaan (beton verharding - uitbreiden bestaande betonverharding)

Rijbaan (elementenverharding)

Invrit (elementenverharding)

Molgoot (elementenverharding)

Middengeleider (verhard)

Middengeleider (gras)

Fietspad (tegels)

Fietsstraat (asfalt verharding - volgens eisen ARGU)

Voetpad (tegels)

Fietsstalling (tegels)

Busperron (tegels)

Bushaltekom (elementenverharding)

Buitenbermen

OPMERKINGEN

- Platen in meters, hoogteteilen f.o.v. NAP (tenzij anders aangegeven)

0 5 10 15 20m
SCHAAL 1:500

OVERZICHT

A50
Uden
Vliegvel
N264
Volkel
Duitapeel

Provincie Noord-Brabant

Cluster Projecten en Vastgoed

ing bureau uitbesteding:
Witteveen+Bos

Afdeling: I.P.M.

Brabantlaan 1 5216 TV 's-Hertogenbosch
Telefoon (073) 681 28 12

N264 Uden

Contractnummer:
N264.33

Wegontwerp

Contractnummer:
N264.33

126092-13-1001

126092-13-1001

km: 31.200

km: 31.500

gekeurd	T. Vrouwendaal	datum	01-07-2022	in 13 bladen	blad nr. 13
gecontroleerd	B. Janssen	datum	01-07-2022	projectnummer	
vrijgegeven	R. Vromans	datum	01-07-2022	code	
status	Definitief	versie	008	registratienummer	