




ALGEMEEN	VERHARDING	MARKERING	GROEN EN WATER	STRAATMEUBILAIR	VERLICHTING
Plangrens	RIJBAAN: Gebakken klinkers, Poortstraat Mix (Ardeche (30%)/Marrone (70%)), dikformaat, keperverband	WEGMARKERING: Thermoplast op asfalt, Gebakken klinker Terra Carrara, dikformaat	BOOM: Bestaand	BANK: Mont Seny, FSC-hardhout, ongelakt, afmeting: bank 1,50 m, bank 3,00 m	LICHTMAST: Bestaand
Eigendomsgrens	RIJBAAN: hergebruik van huidig materiaal	MARKERING: Opstapelpak of toegewezen parkeerplaats, Gebakken klinker Terra Carrara, dikformaat, wit	BOOM: Nieuw: soorten en groeiplaatsinrichting zie themakaart Bomen en ontwerptuiclichting	AFVALBAK: Buizerd (enkelzijdig), kt: antraciet, inhoud: 100 l, therbruik, opknappen of in andere kleur (RAL7016) spuiten indien nodig	LICHTMAST: Model Utrecht, aluminium, RAL 7040 h: 4,00 meter
Profielaanduiding	RIJBAAN: Asfalt, grijszwart	MARKERING: Gidsgeleidelijn, breedte 60 cm, beton, wit, 30 x 90 ribbel- en noppentegels, blokeverband	GEMENGDE HAAG: Geschooren, hoogte: 1,20 m voor sortiment: zie plantsoenlijst	AFVALCONTAINER: Ondergronds, kt: antraciet	LICHTMAST: Lichtstok Stationsgebied, Universum Column, antracietgrijs, RAL7016, h: 4,00
OMGEVING	PARKEREN: Gebakken klinkers, type Drain Flow, kt. Marrone, dikformaat, elleboogverband	MARKERING: Gidsgeleidelijn, breedte 30 cm, natuursteen, 30 x 90 ribbel- en noppentegels, conform Jaarbeursplein	BEPLANTING: sortiment bepalen in DO-fase	FIETSENREK: DSB-rek, kt: antraciet, 6 fietsplekken (therbruik, opknappen indien nodig)	LICHTMAST: City Soul antracietgrijs, RAL7016 Enkele of dubbele uithouder, 8/10 meter
Bebouwing bestaand	FIETSPAD: Asfalt, rood	RANDEN	GRASVELD	BOOMROOSTER: Gietijzer, rond, lev. Anae, model Samber, Ø 180cm	LICHTMAST: Luma antracietgrijs, RAL7016 Enkele of dubbele uithouder, 8/10 meter
Bebouwing overstek	FIETSSTRAAT: Asfalt, rood, in combinatie met rabatsroken	TROTTOIRBAND: Beton, grijs, 18/20 x 100, zicht: 10 cm	BEPLANTING IN INFILTRATIEVAKKEN: sortiment bepalen in DO-fase	WEGWIJZER: 15-TMA-Tramhalte & 16-TMA-Lombok Conform Wayfinding Stationsgebied Utrecht	LICHTMAST: Singelmast, zwartgroen, RAL 6012
Bebouwing nieuw	VOETPAD: Trottoirtiegels, beton, 30 x 30 cm, halfsteensverband	TROTTOIRBAND: Beton, grijs, 28/30 x 25, zicht: 5 cm	BEPLANTING MET EEN DAKSUBSTRAAT: sortiment bepalen in DO-fase	ONDERGROND	BOUWKUNDIGE ELEMENTEN
Entree bebouwing/erfvoetgangers	VOETPAD: Gebakken klinkers, Marrone, lingeformaat, 60x80mm, elleboogverband	TROTTOIRBAND: Natuursteen, grijs, 28/30 x 25, zicht: 5 cm	NATUURVRIENDELIJKE OEVER: Bestaande uit een vooroever, een overgangszone en een droge oever, exacte invulling in DO-fase	BLUSWATERVOORZIENING: 1,80 m obstakelvrij,	KADECONSTRUCTIE: Nader uit te werken
MATEN	PLEINVERHARDING MOSKEPLEIN: Opsluitbanden en gebakken klinkers (lingeformaat) handhaven	INRITBAND: Beton, grijs, 80 x 18, zicht: 10 cm i.c.m. verstevigde bestrating (inritconstructie woonstraat)	GEVELTUIN: Indien interesse is voor een geveltuint, kan de bewoner dit aanvragen. Max 60 cm	INSPECTIEPUT	BESCHOEIING NATUURVRIENDELIJKE OEVER: Robinia palen (+/- 15 cm boven waterpeil)
PEIL: Nieuw maaiveld (t.o.v. NAP)	PLEINVERHARDING: Stabilizer, antracietgrijs	ZITRAND: Beam, zelfverdichtend gebased beton, kt. antraciet, lxbxh: 2 x 0,50 x 0,50 m; zithoogte: 0,45 m	BINNENTUIN: Definitieve inrichting nader af te stemmen met ontwikkeling bouwblokken	NUTSKAST	GELEIDEND WERK SCHEEPVAART LEIDSE RIJN: nog nader te beschrijven
	NATUURSTEEN JAARBEURSPLEIN: Portugees graniet special	ZITRAND JAARBEURSPLEIN: Beam, zelfverdichtend gebased beton, kt. wit, lxbxh: 1,50 x 1,50, zithoogte: 0,45 m	WATER		
	NATUURSTEEN JAARBEURSPLEIN: Graniet randen	TALUD: In gras of beplanting			

Opdrachtgever Projectorganisatie Stationsgebied Lombokplein	Schaal 1:750 Tekeningsschaal 1:750 Versie 1.0
Project Lombokplein	Opdracht Voorlopig Ontwerp Plankaart
Stadsingenieurs Bouwen, Bouwtechniek, Techniek Postbus 10000, 3500 GA Utrecht T: 0431 638 4123 F: 0431 638 4284	Stadsingenieurs Bouwen, Bouwtechniek, Techniek Postbus 10000, 3500 GA Utrecht T: 0431 638 4123 F: 0431 638 4284