


LENTEPROFIEL N236 | Mettering: 5.100–6.215
HOR. SCHAAL 1 : 1000
VERT. SCHAAL 1 : 100

Deel A

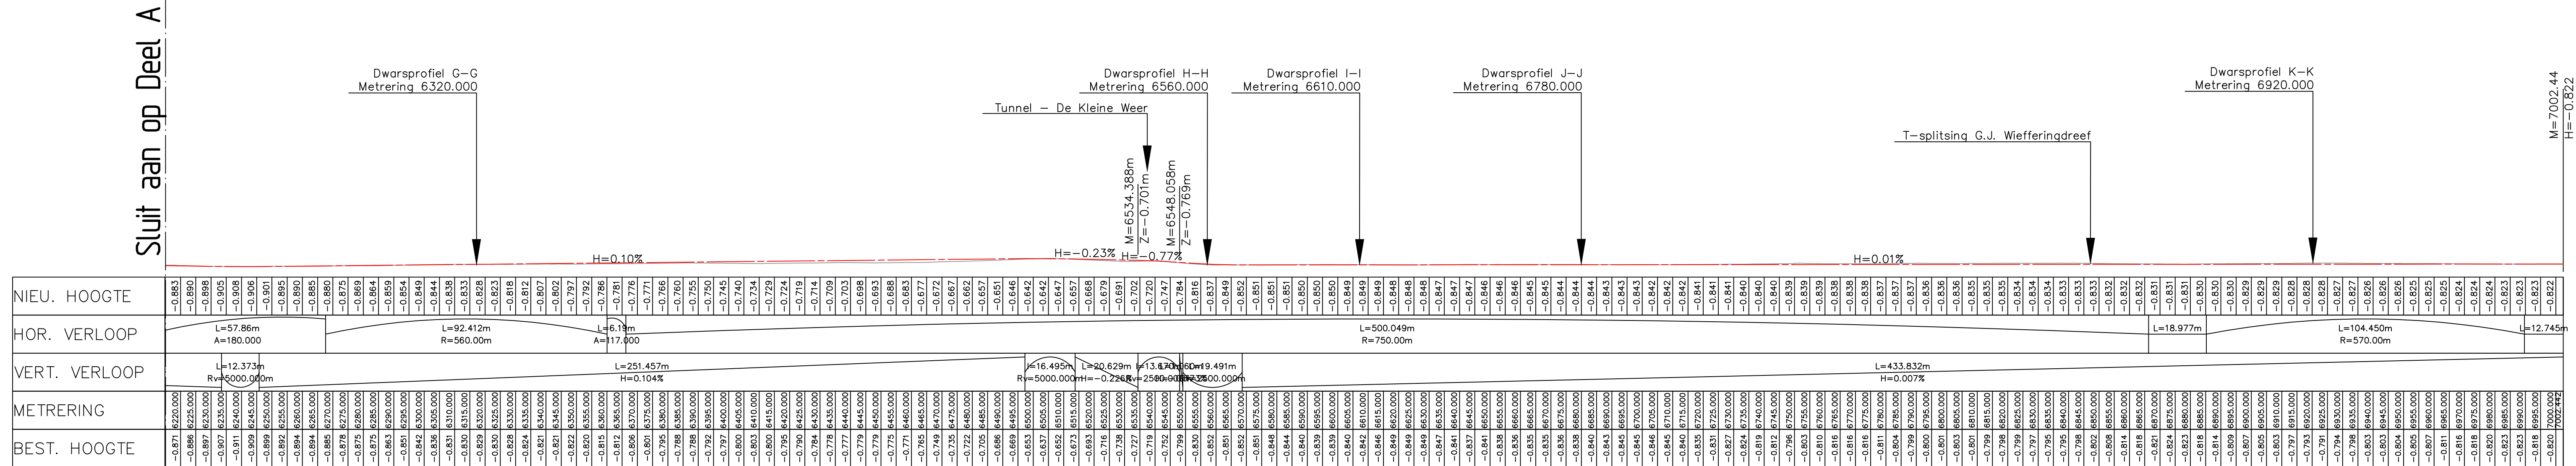

LENTEPROFIEL N236 | Mettering: 6.220–7.000
HOR. SCHAAL 1 : 1000
VERT. SCHAAL 1 : 100

Deel B

VERKLARING
— huidige maatveld
— as hoofdrijbaan

VOOR SITUATIE ZIE TEKENINGEN: N236-18679-51-11-01/02
VOOR DWARSPROFIELEN ZIE TEKENINGEN: N236-18679-51-34-01

Witteveen - Bos		D	
Postbus 10095 5300 HA Amstere Telefoon 036 548 20 00 Telefax 036 533 38 83		C	
Voor Overzicht zie blad		B	
Behorend bij		A	
CONCEPT		Vrijgeven	
N236 Herinrichting Reconstructie N236 Gooilandseweg Lengteprofiel Km. 5.1 - 7.0 Gemeente: Weesp BESTEKSTEEKING		Provincie Noord-Holland	
getekend ing. M. v. l. Hazeveld	44 18-12-13	schaal 1:500	
gecontroleerd ing. D. A. vd. Oudenrijn	44 18-12-13		
gezien ir. A. S. van Beinum	44 18-12-13	in 01 bladen, blad nr. 01	A1L
Witteveen - Bos		N236-18679-51-37-01	