


sluit aan op blad N523-18679-51-30-03

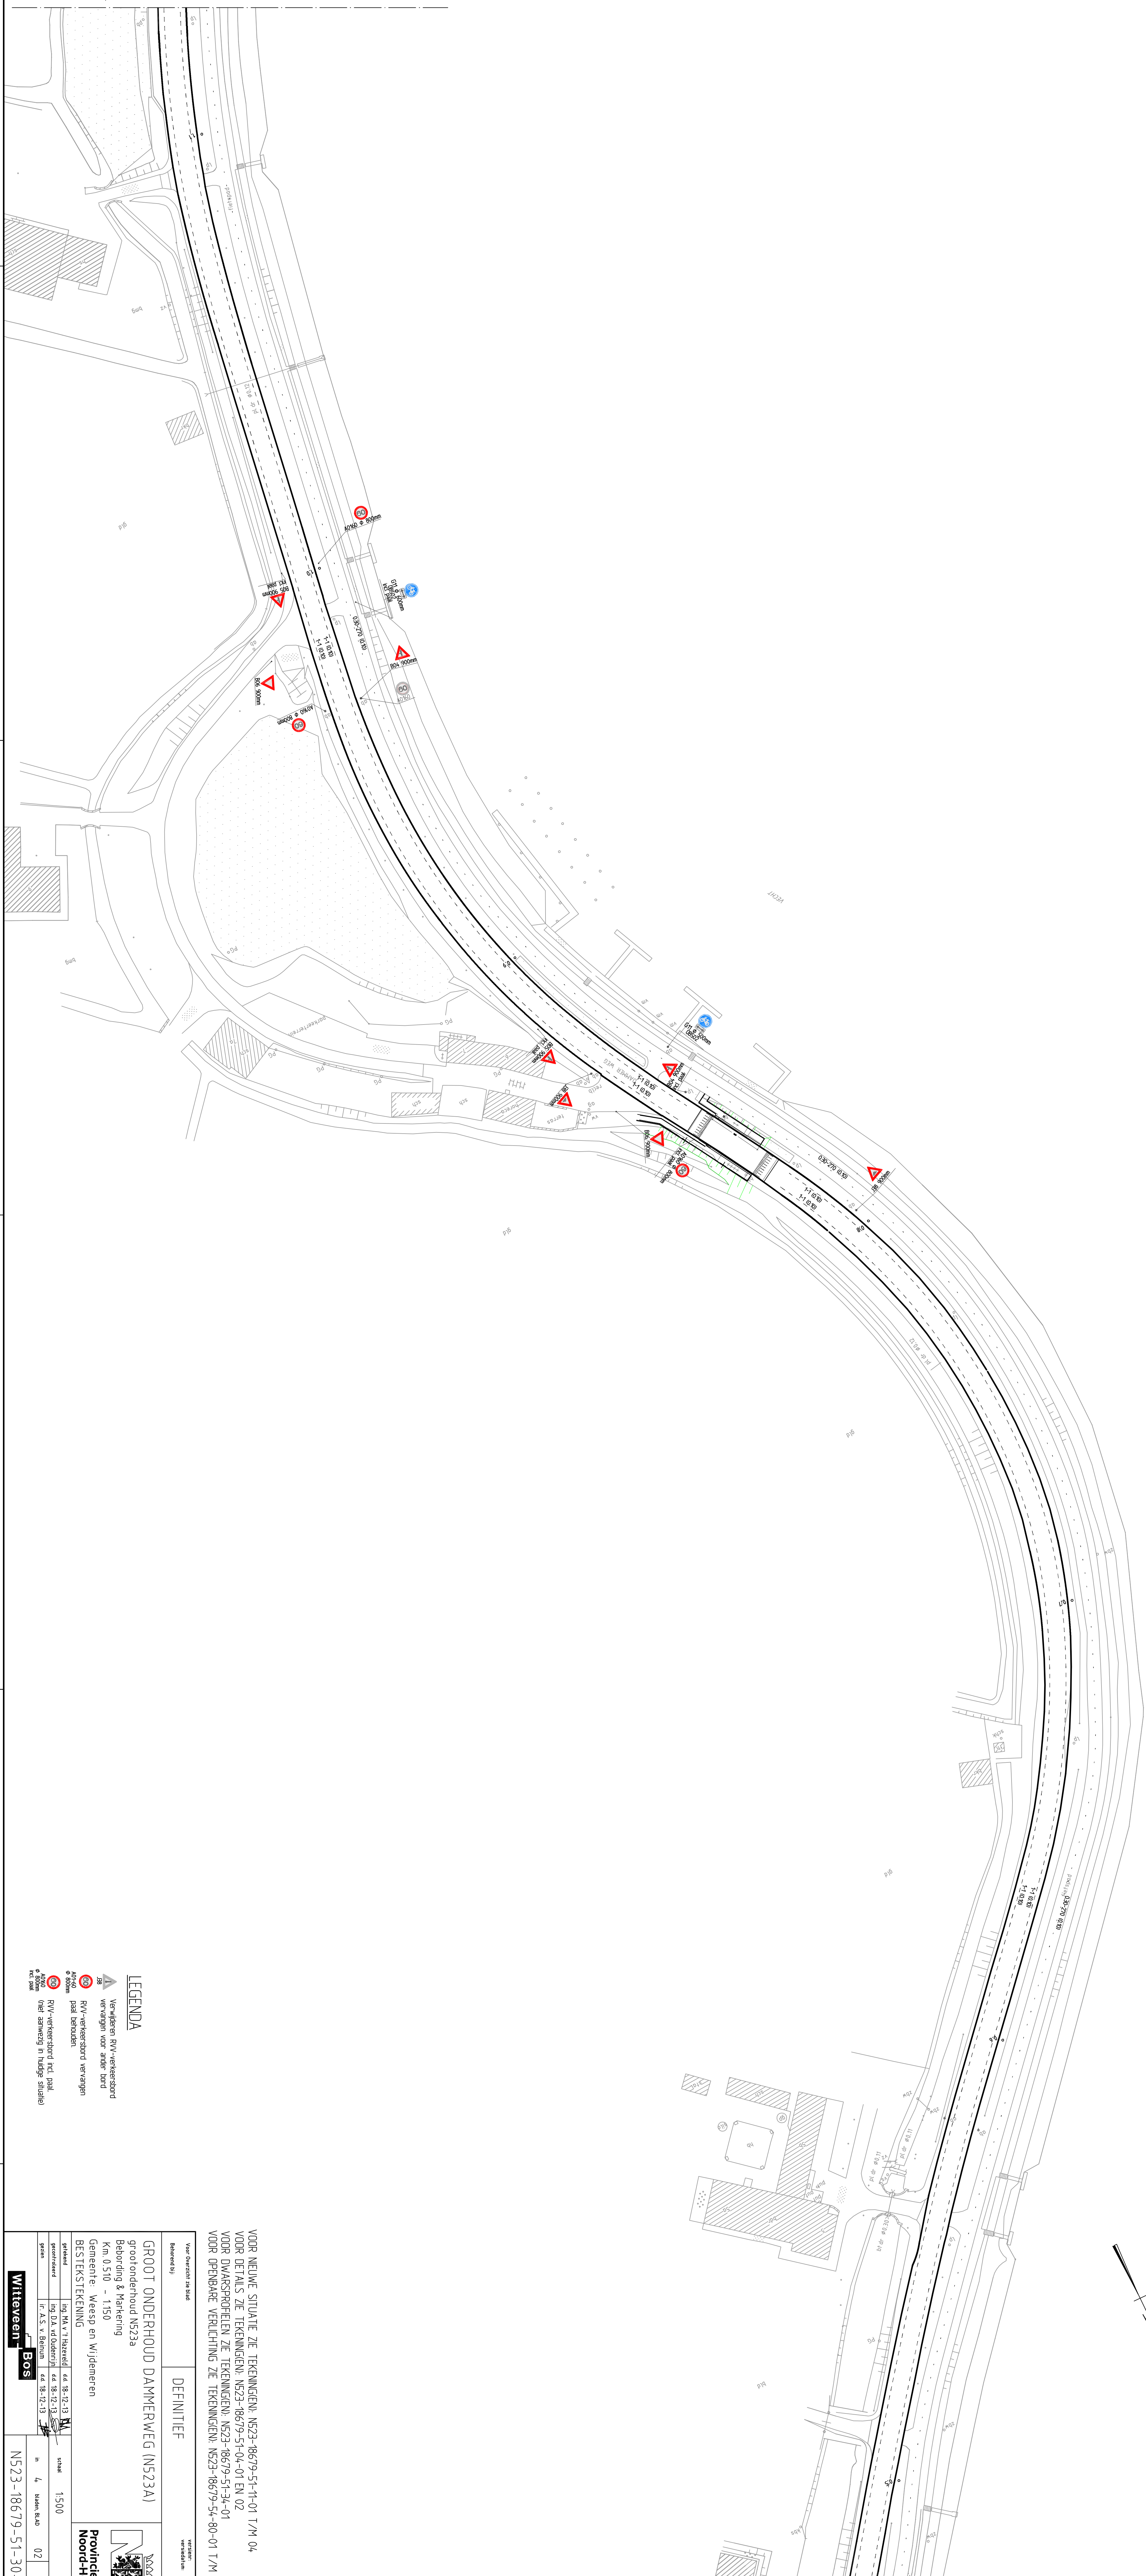

sluit aan op blad N523-186/9-51-30-01

VOOR NIEUWE SITUATIE ZIE TEKENINGEN: N523-18679-51-11-01 T/M 04
VOOR DETALS ZIE TEKENINGEN: N523-18679-51-04-01 EN 02
VOOR DWARSPROFIELEN ZIE TEKENINGEN: N523-18679-51-34-01
VOOR OPENBARE VERLICHTING ZIE TEKENINGEN: N523-18679-54-80-01 T/M 04

Voor Overzichten in Staat bevestigd bij:	DEFINITEEF	VERSTREKT VERDIEPUNG
GROOT ONDERHOUD DAMMERWEG (N523A) grootonderhoud N523a Bouding & Markering Km 0.510 - 1.150 Gemeente Weesp en Wijdemeren BESTEKSTEEKING		
gewonnen geselecteerd gesloten	top M.A. v. Harnand top D.A. v. Oudenrijp fr. A.S. v. Bennein	18-12-13 18-12-13 18-12-13
N 1500 02 A1L	1500 02 A1L	1500 02 A1L
N523-18679-51-30-02	N523-18679-51-30-02	N523-18679-51-30-02