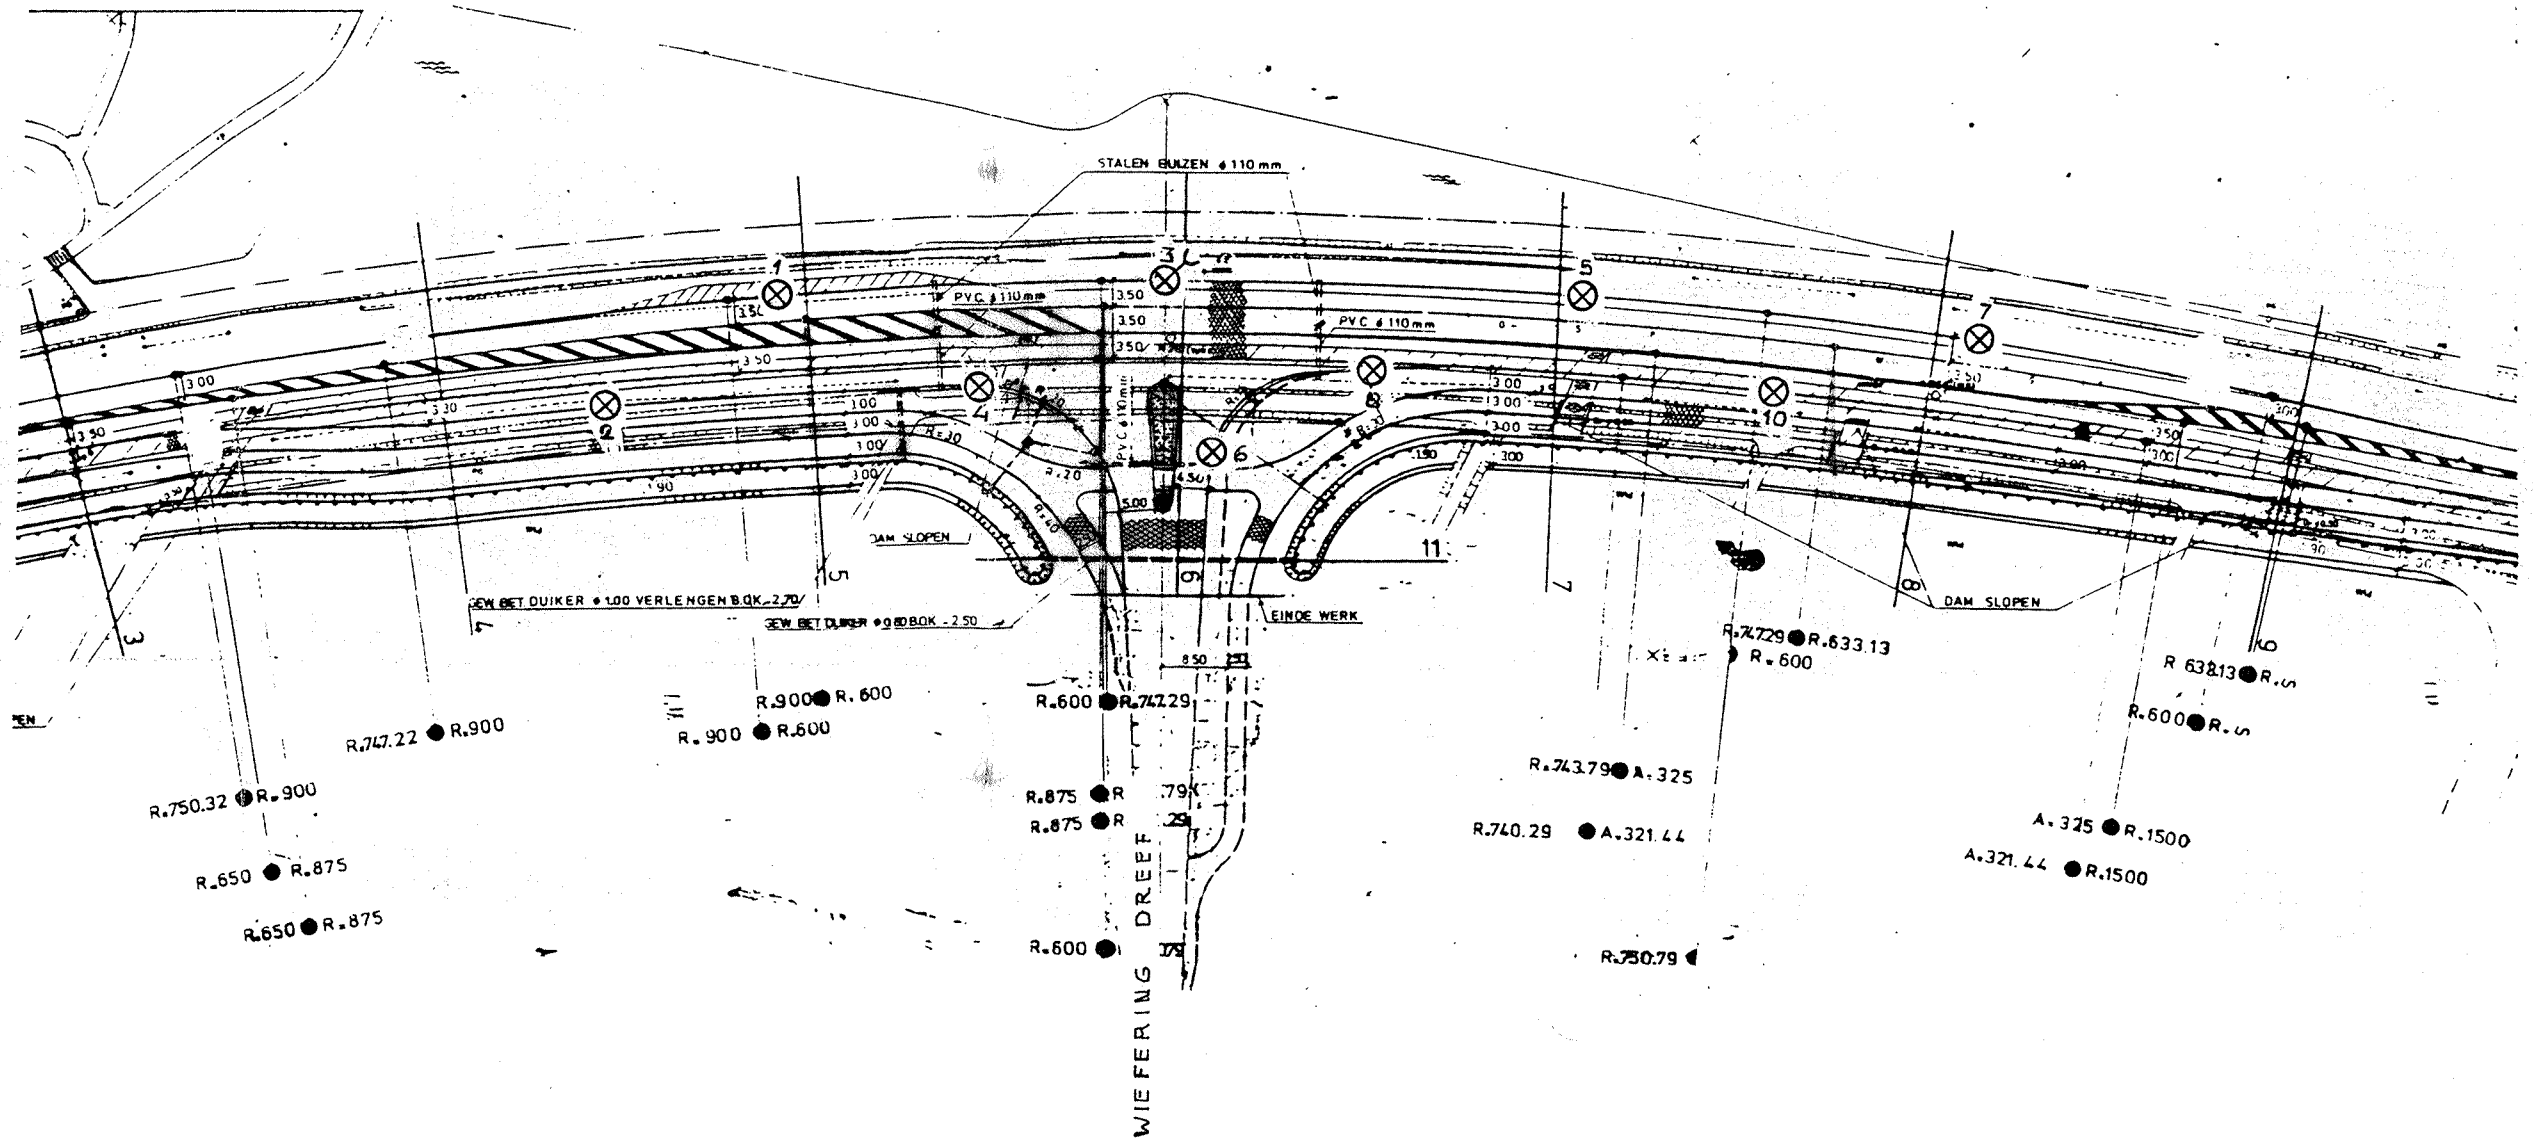

Verklaring

Noordpijl

	Naam	Datum
Getek		
Kad opn		
Gecontr		
Gezien		

Form 2Z/8a | Schaal 1 1000

P E N BLOEMENDAAL
TD

Gemeente WEESP
Sectie S 22-2

Uitgave | Blad | Bladen

Bladen | Blad | Uitgave | Form. 2Z/8a | Datum