

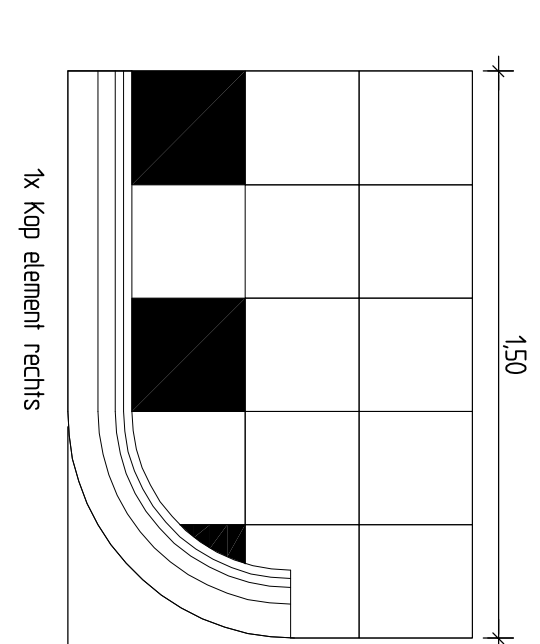
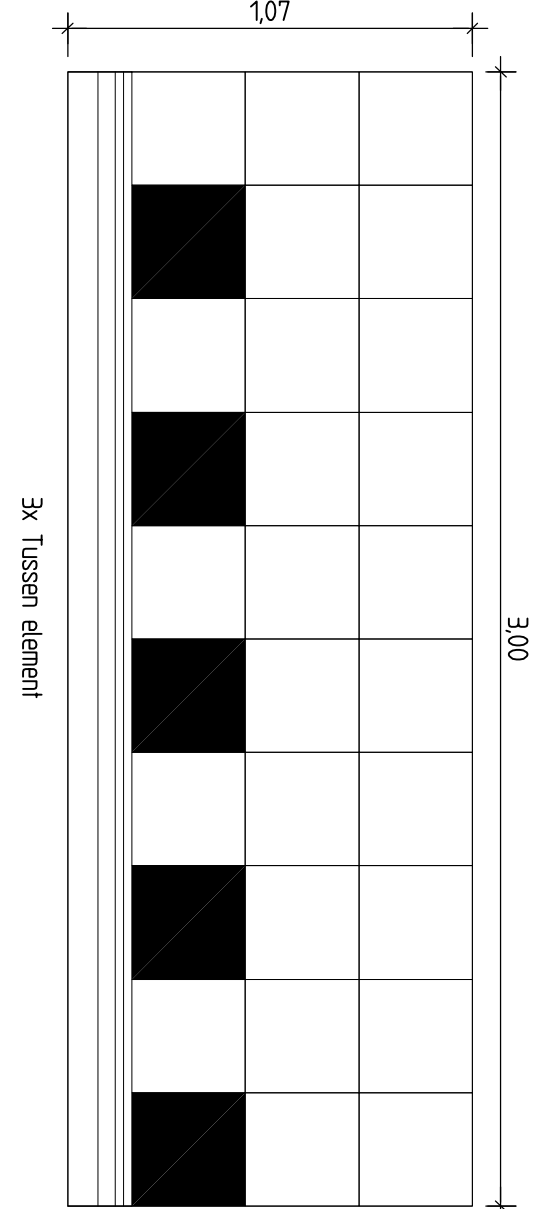
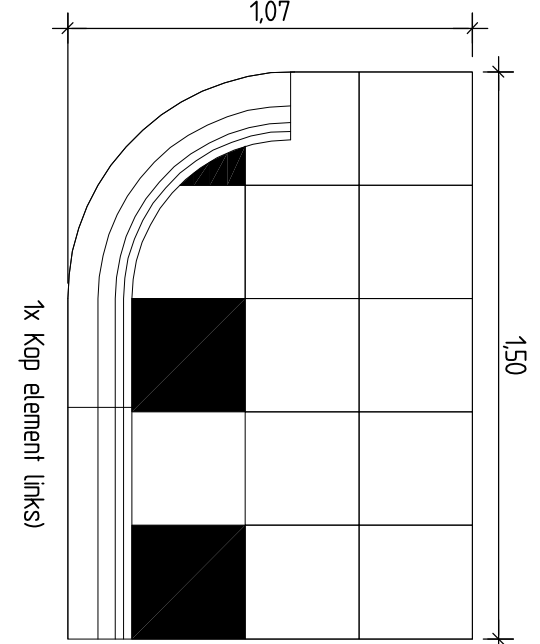
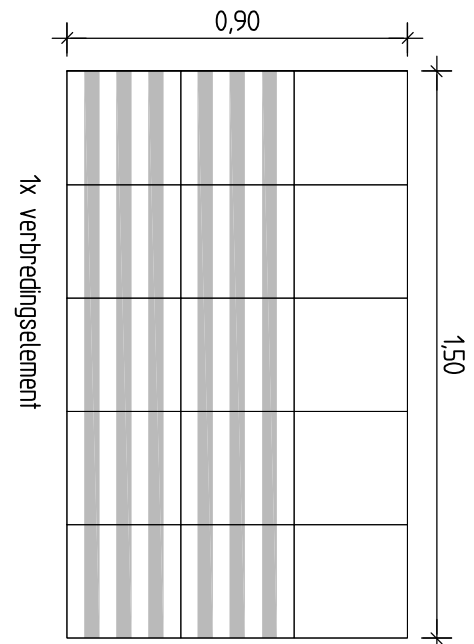
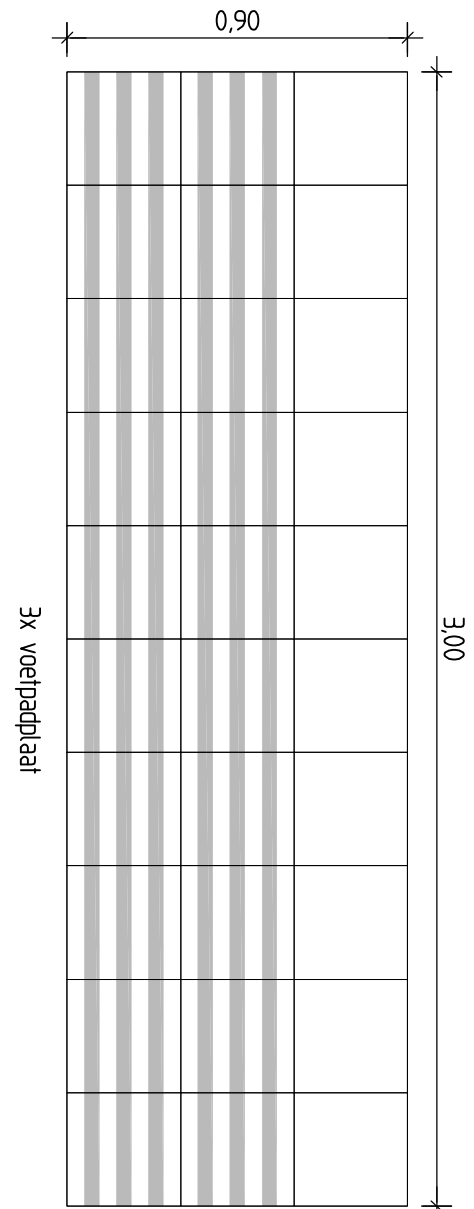







DETAIL M
Verhardingsstructuur Bustatie Runderveugd (Noord)
Schaal 1:100

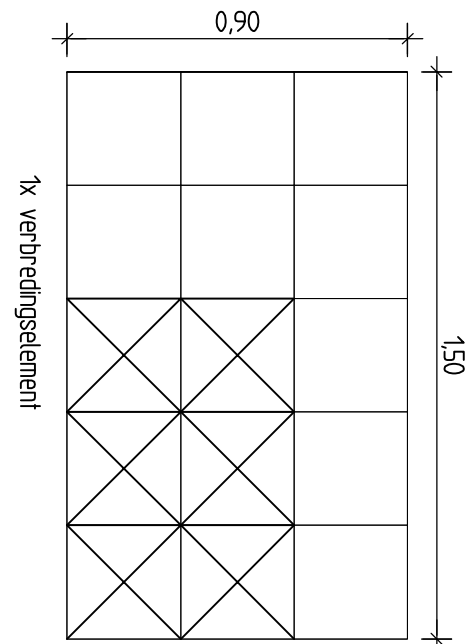

PRINCE DETAILS PERONELEMENTEN REUNDERVEUGD NOORD
Schaal 1:20

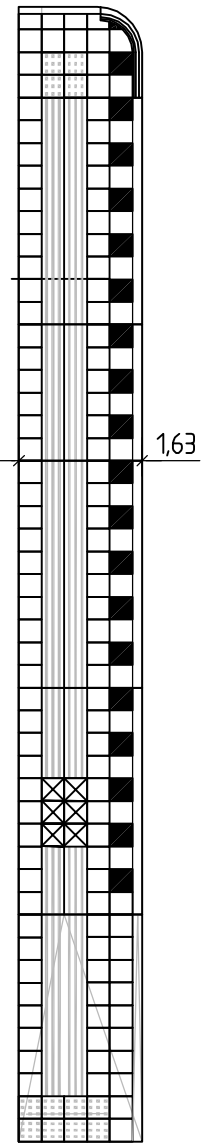

DETAIL N
Verhardingsstructuur Bustatie Runderveugd (Zuid)
Schaal 1:100

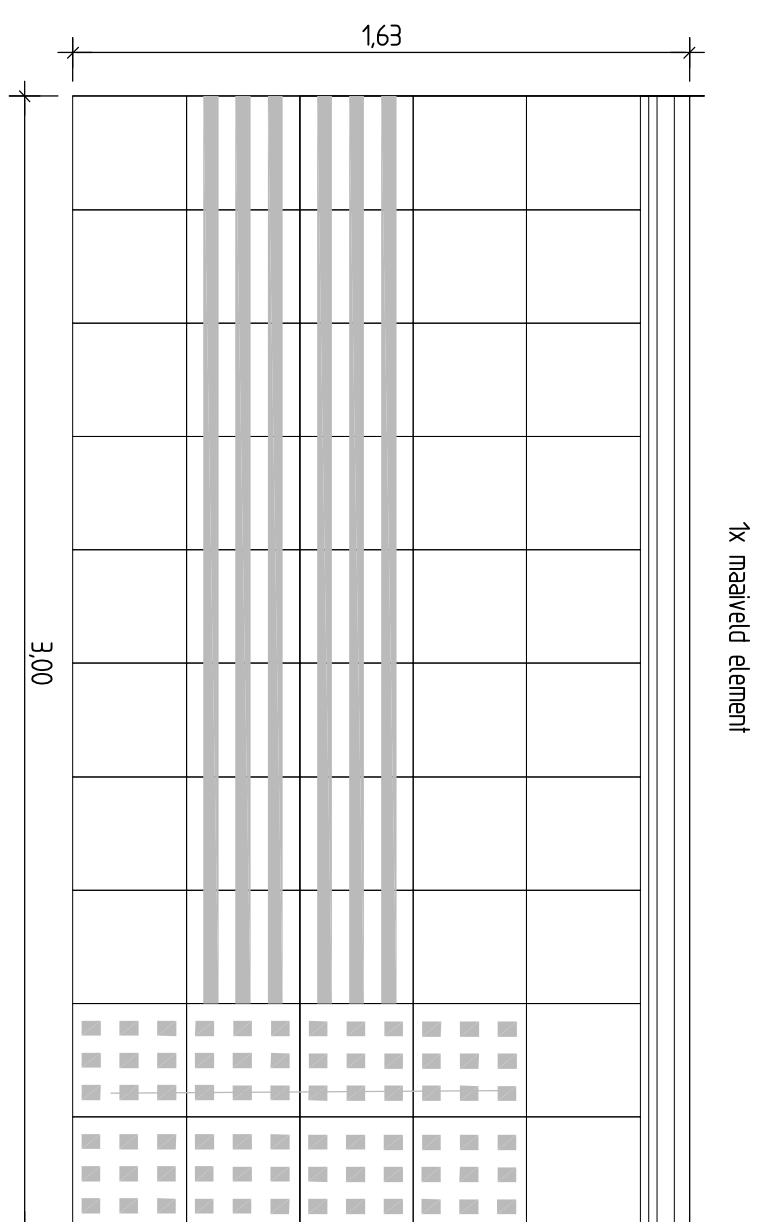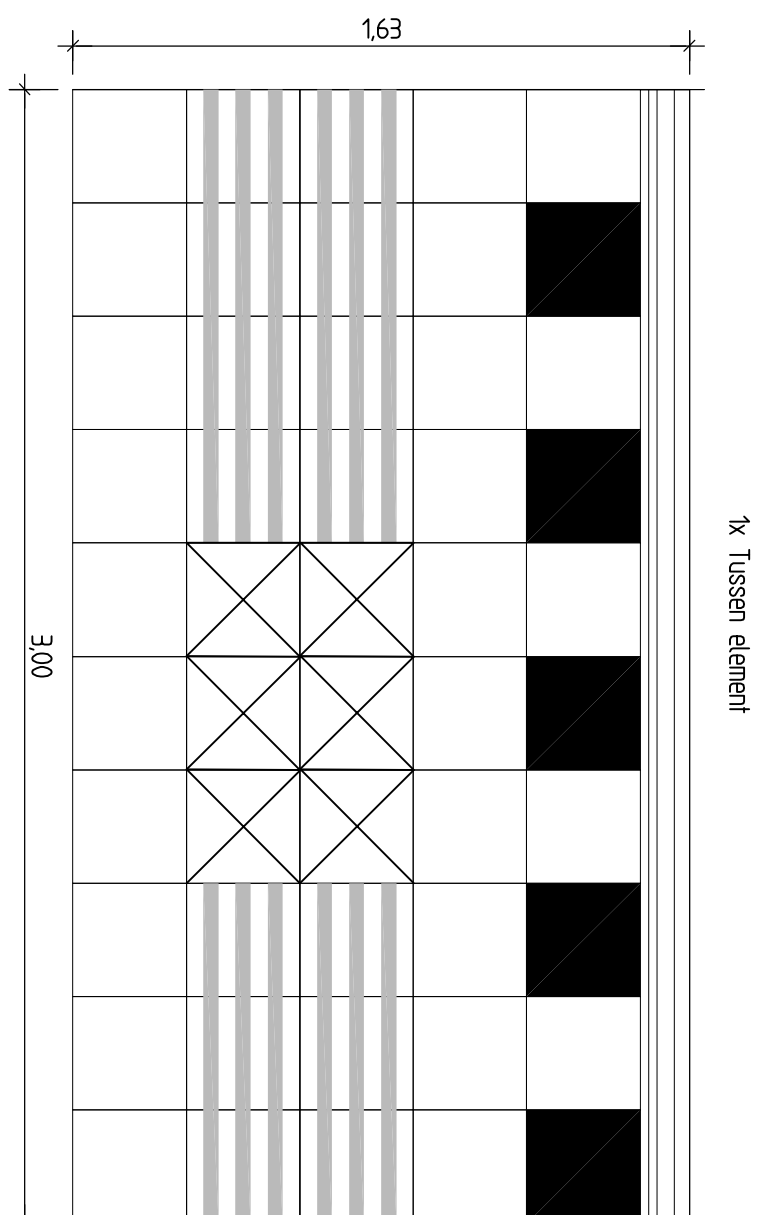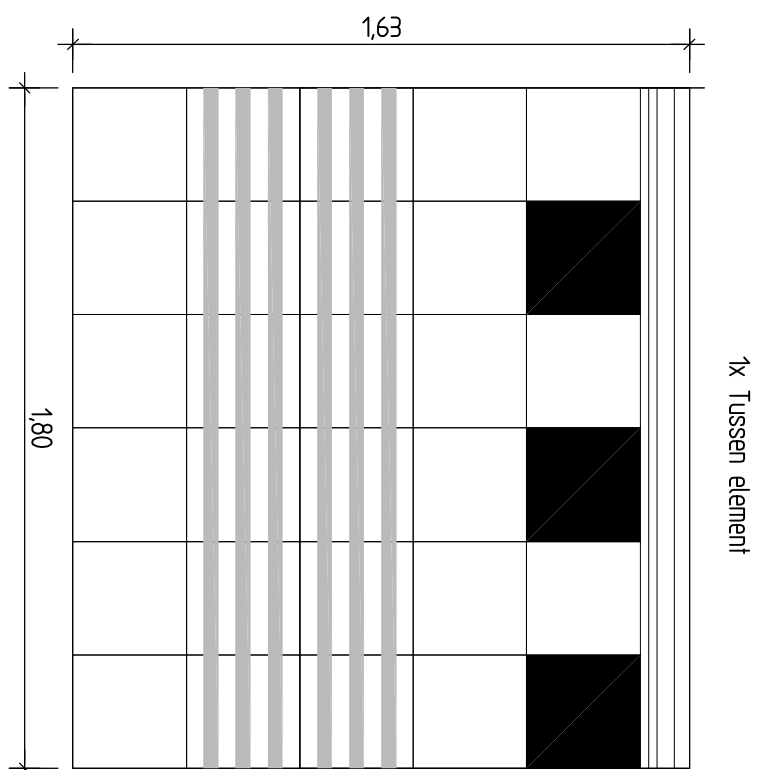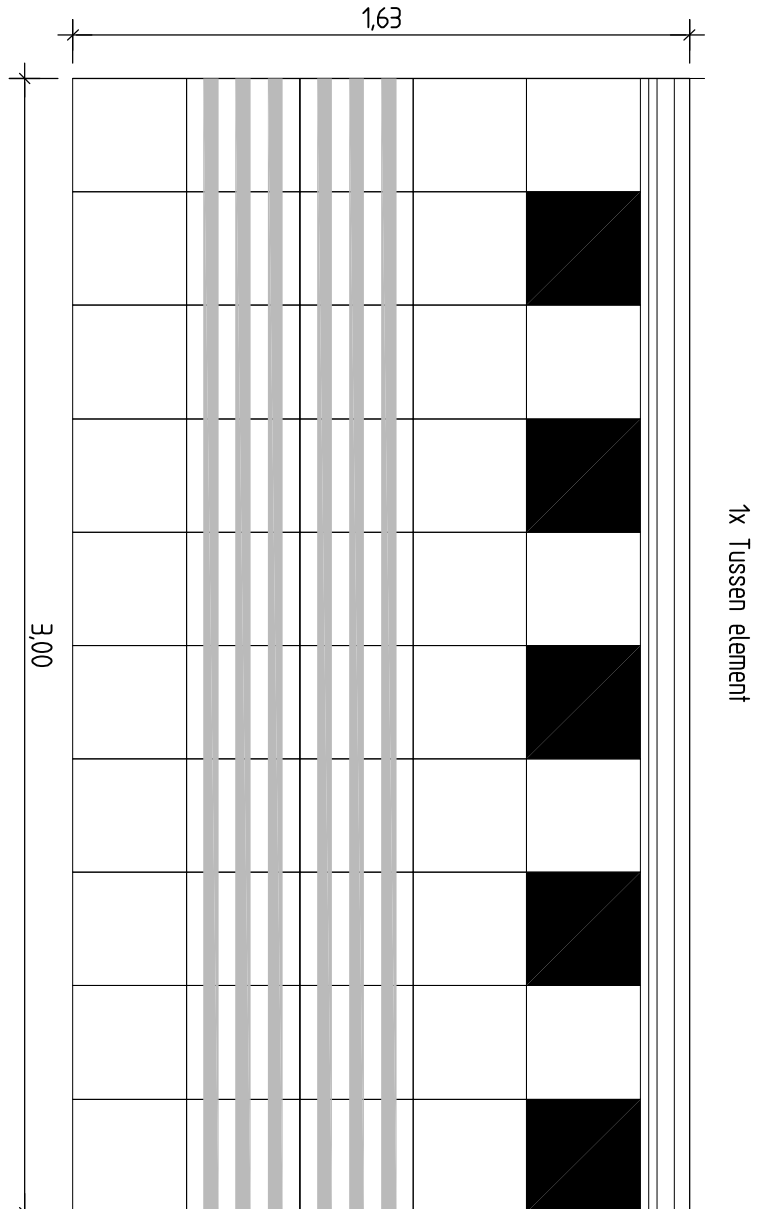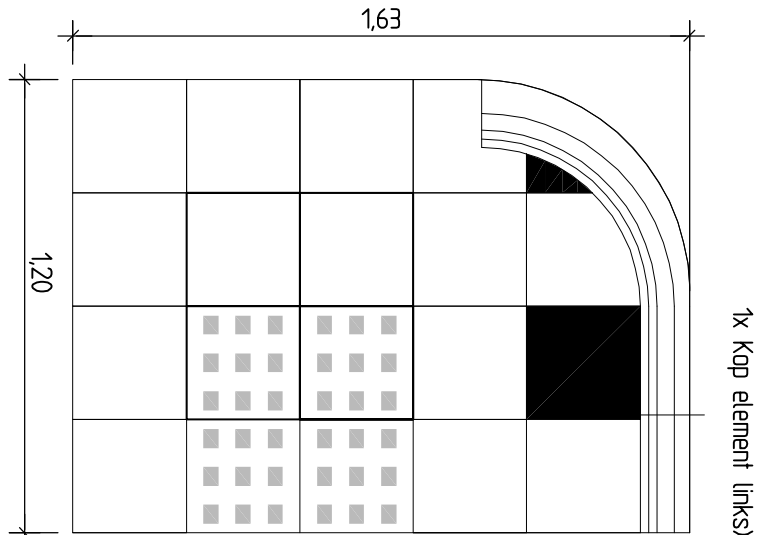

PRINCE DETAILS PERONELEMENTEN REUNDERVEUGD ZUID
Schaal 1:20

VOOR NIEUWE SITUATIE ZIE TEKENINGEN: NS23-18679-51-11-01
VOOR DWARSPROFIELEN ZIE TEKENINGEN: NS23-18679-51-34-01
VOOR BEBODINGSMARKERING ZIE TEKENINGEN: NS23-18679-51-30-01 1/M 04
VOOR OPENBAAR VERLICHTING ZIE TEKENINGEN: NS23-18679-54-80-01 1/M 04

Voor Overzicht zie blad		DEFINITIEF		versie: 02 versteljaar: 16-02-2016	
Bereid bij:		GROOT ONDERHOUD DAMMERWEG (NS23A)		Provincie Noord-Holland	
Details		groot onderhoud NS23a			
Km 0.000 - 2.600		Gemeente: Weesp en Wijdemeren			
BESTEKSTEKING		getekend ing. H.A. v. T. Hazeld. 16-12-13		1:10	
getekend ing. D.A. v. T. Hazeld. 16-12-13		in 02		A1	
getekend ing. A.S. v. B. B. 16-12-13		in 02		A1	
