


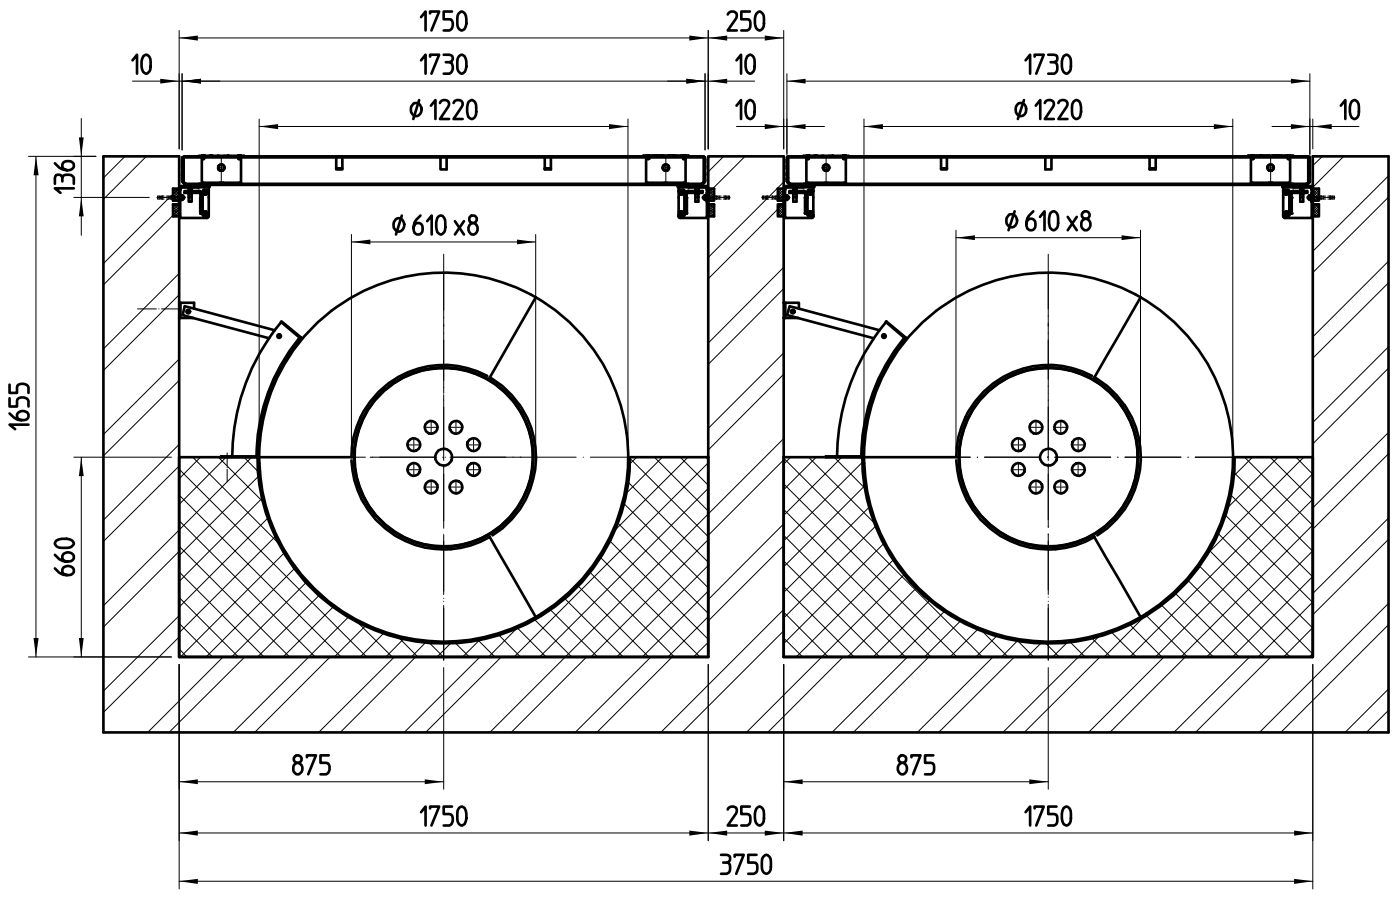
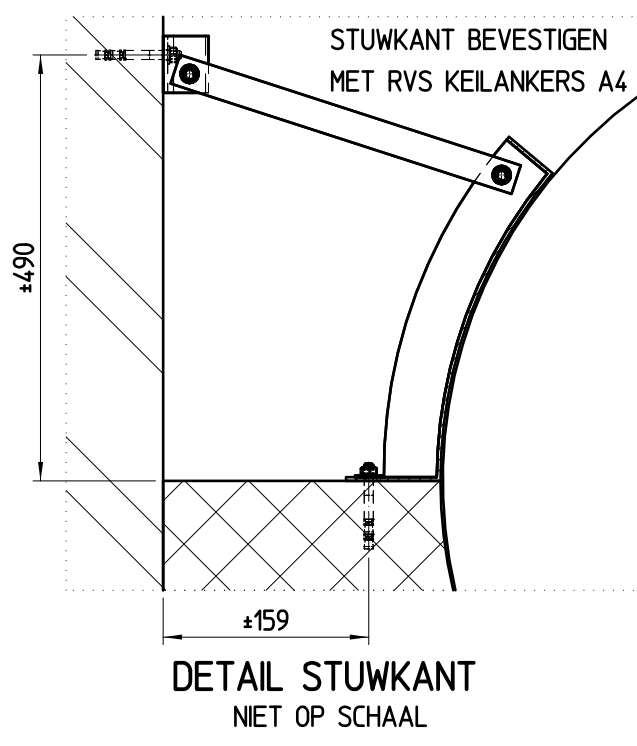


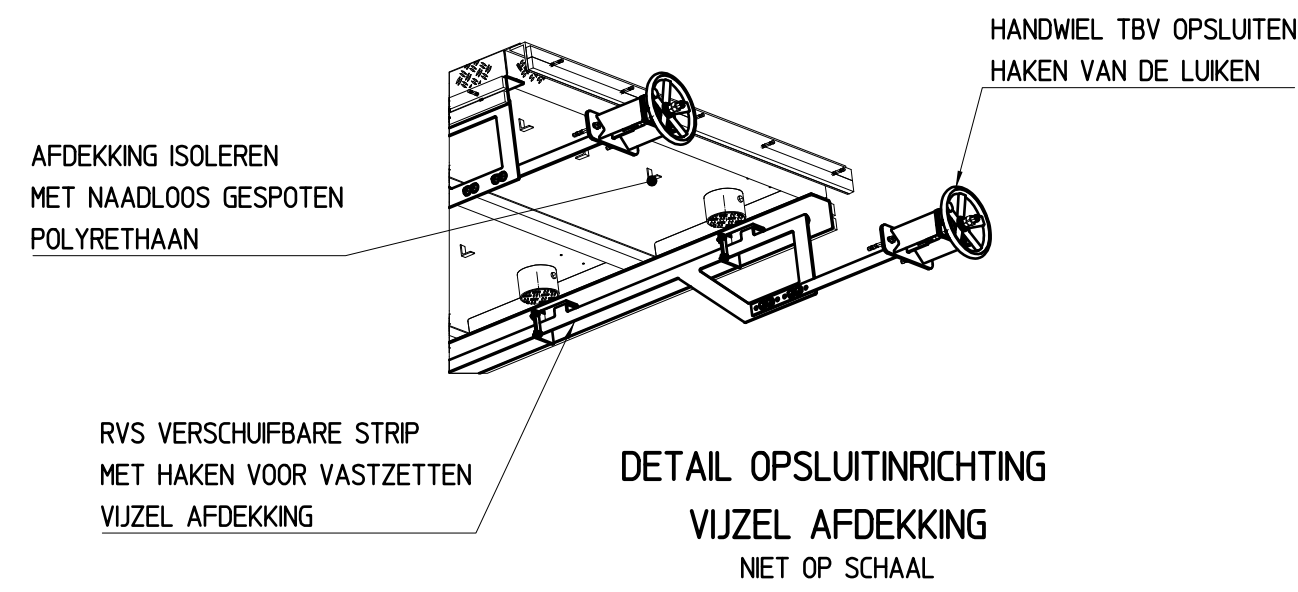


DOORSNEDE B-B
SCHAAL 1:25

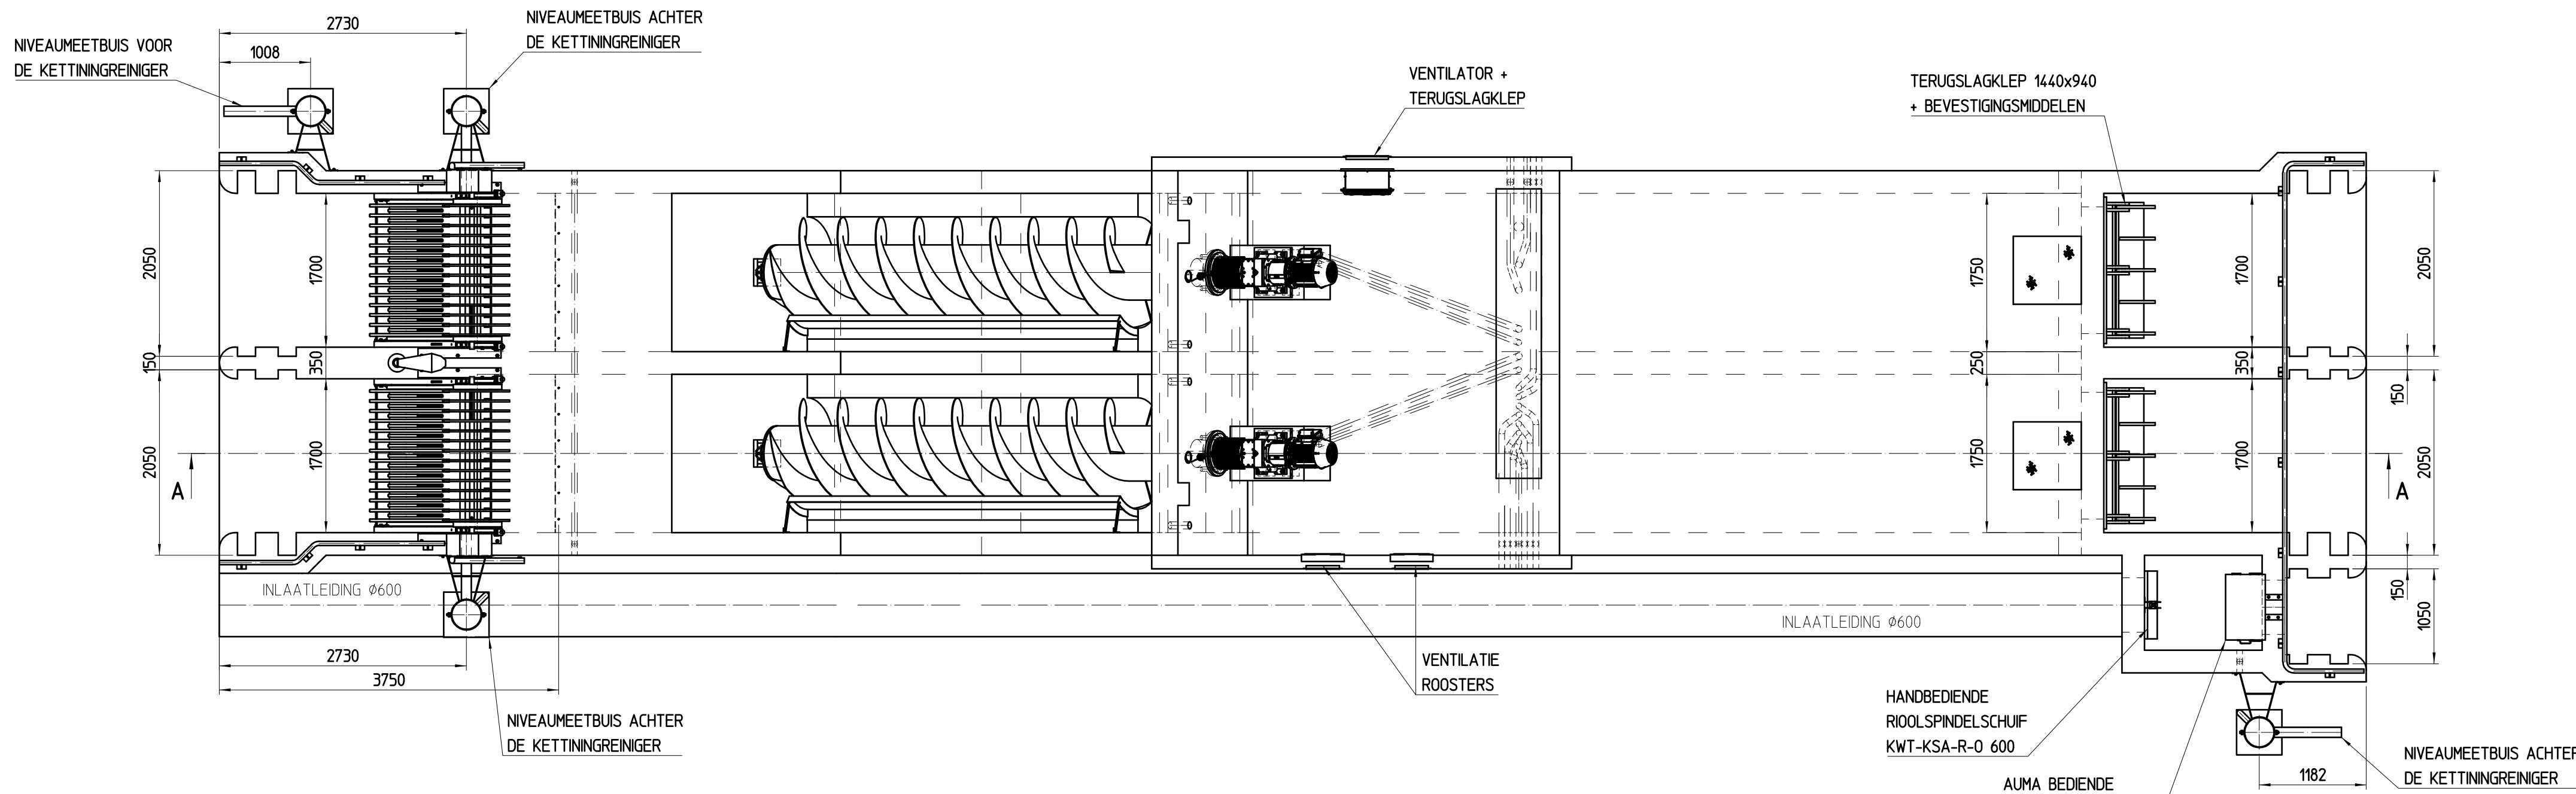


DETAIL OPSLUITRICHTING
VIJZEL AFDEKKING
NET OP SCHAAL

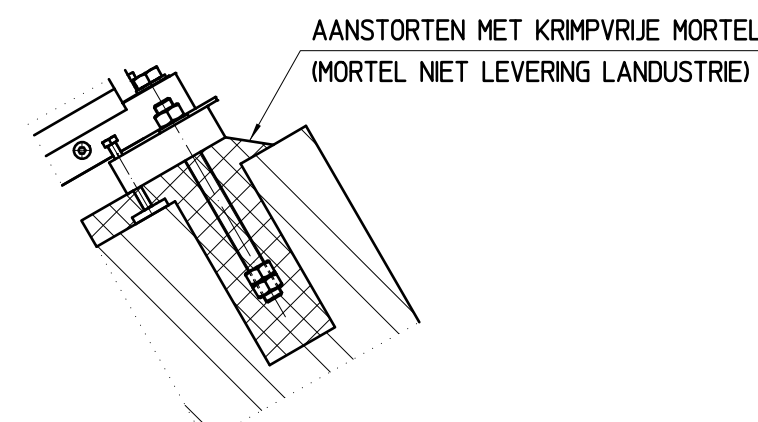


DETAIL ANKERS
FUNDATIE AANDRIJVING
NET OP SCHAAL

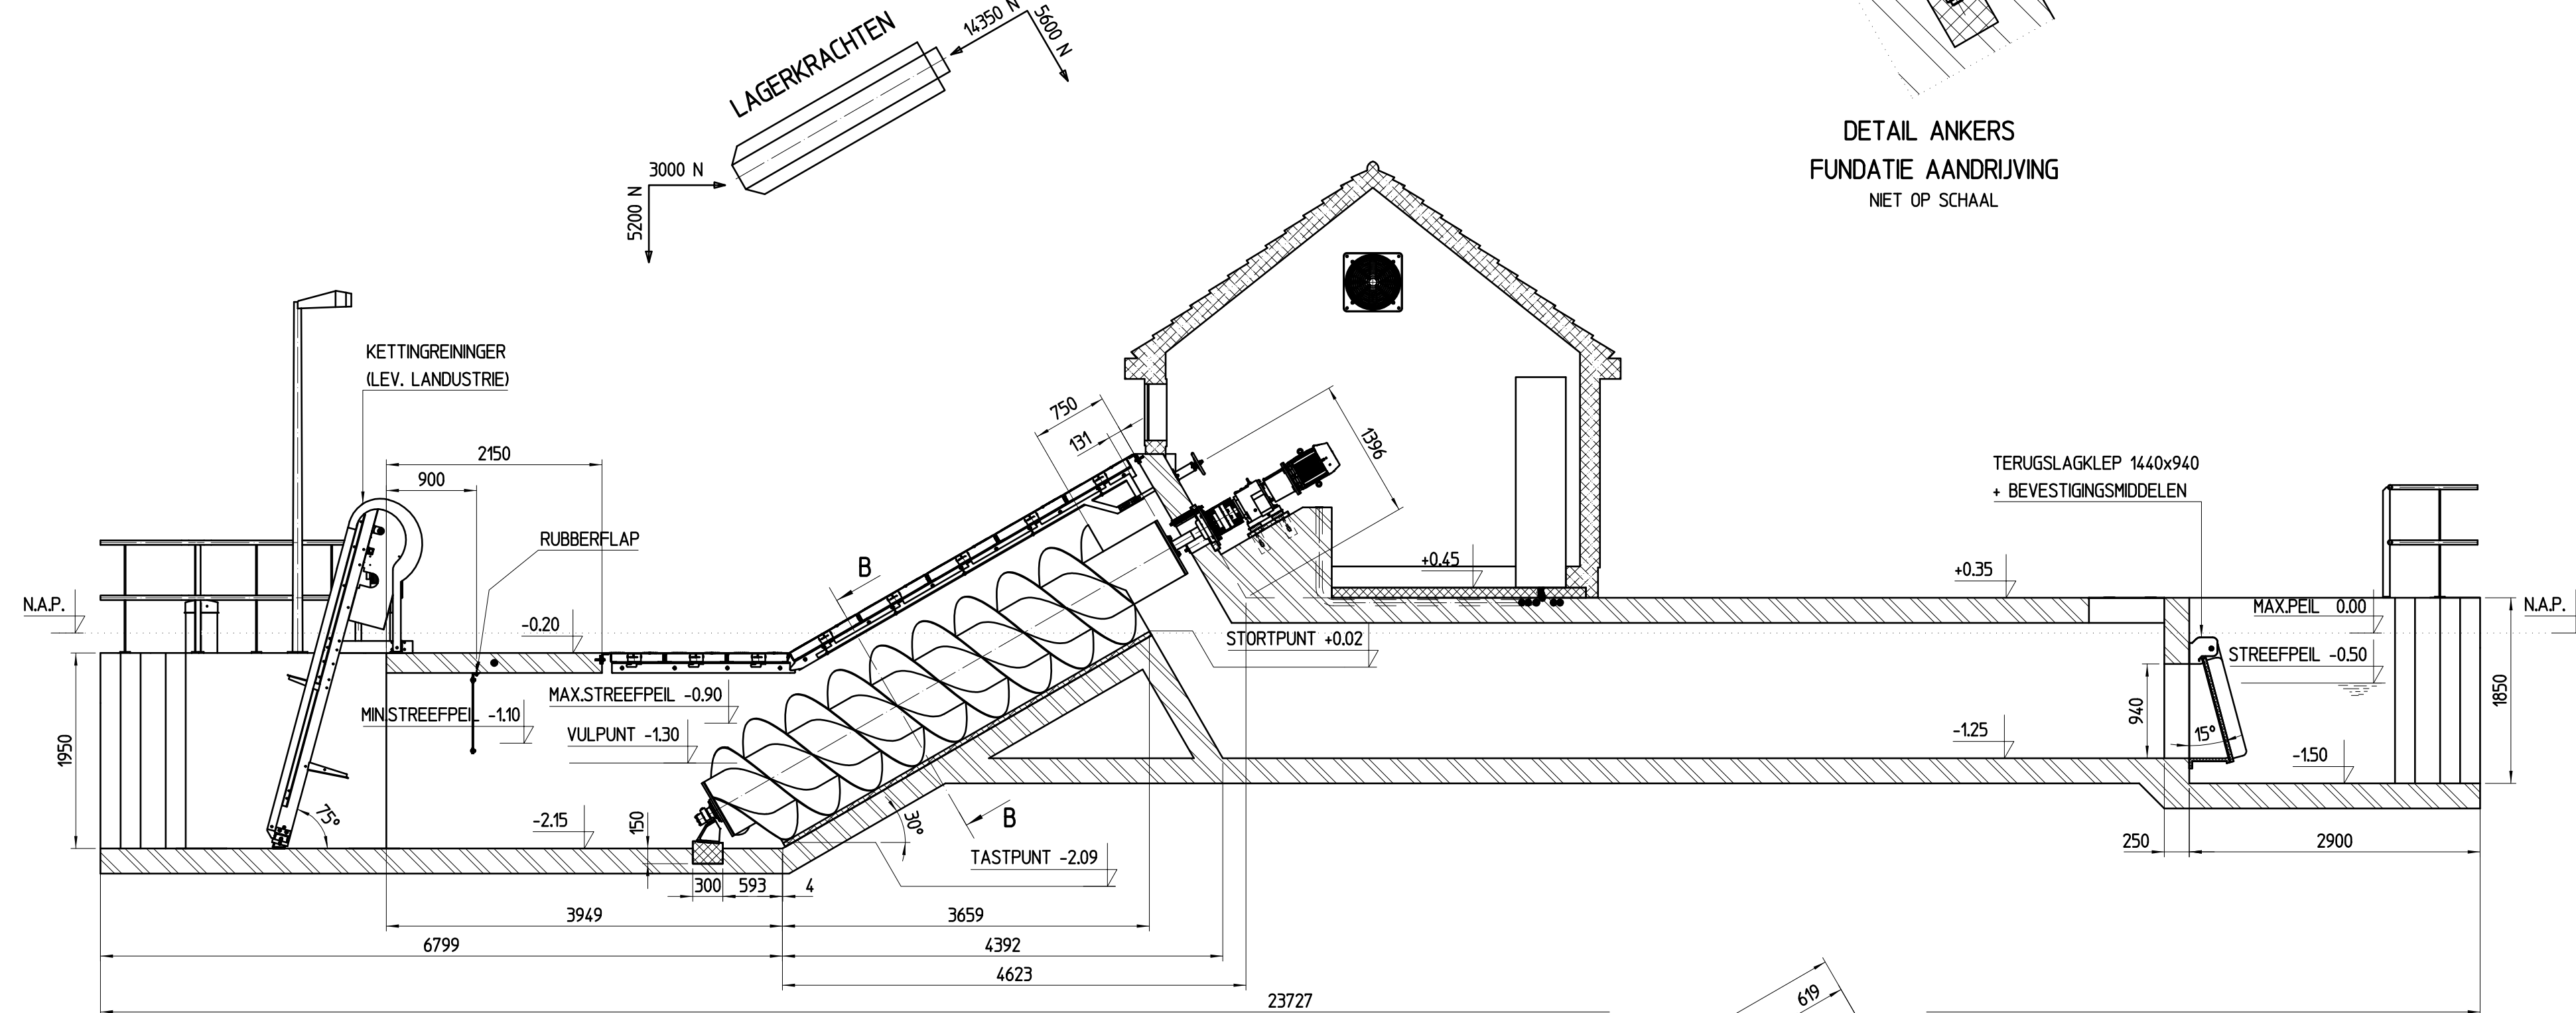


DOORSNEDE A-A

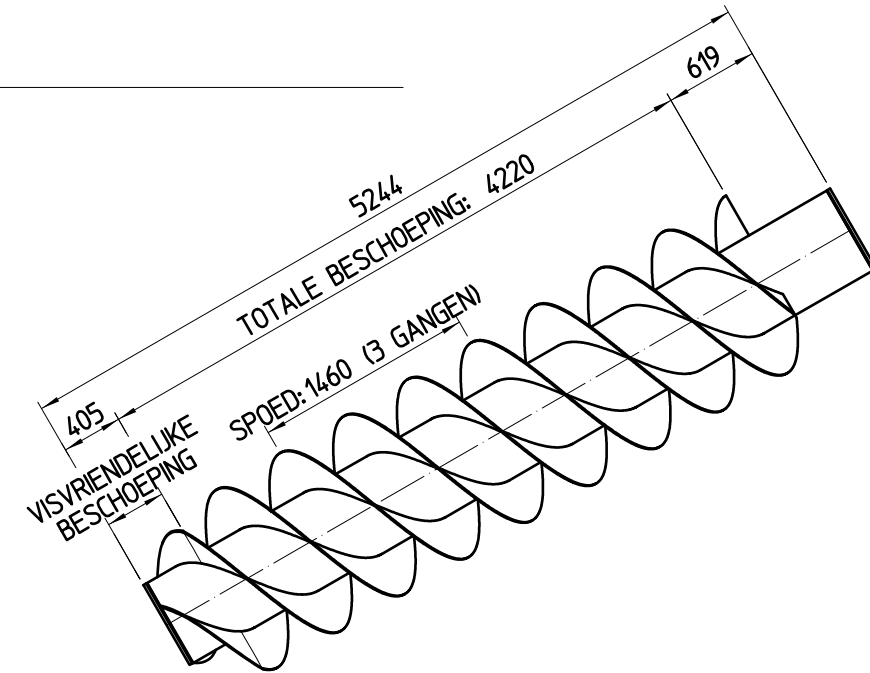


DETAIL VIJZEL

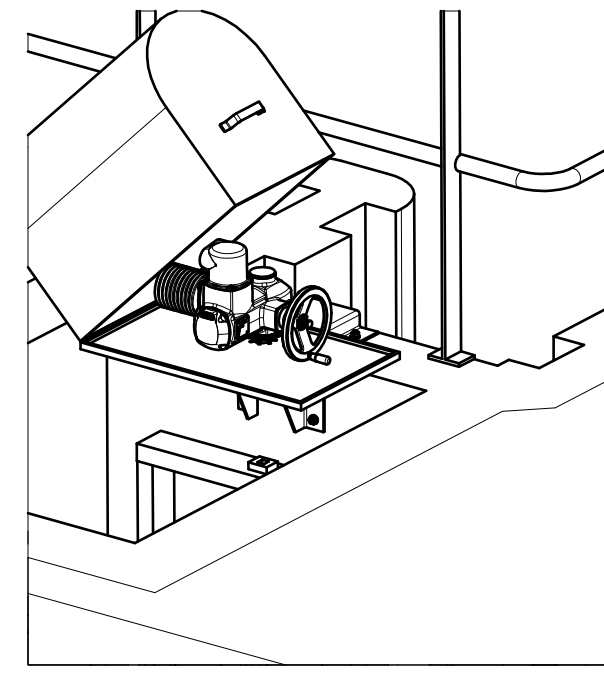

AUMA BEDIENDE
RIJOLSPINDELSCHUIF
MET BESCHERMKAP

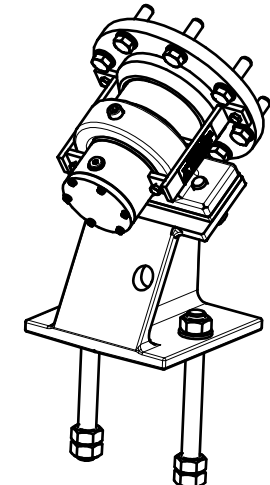

ONDERLAGER ECO 100
NET OP SCHAAL

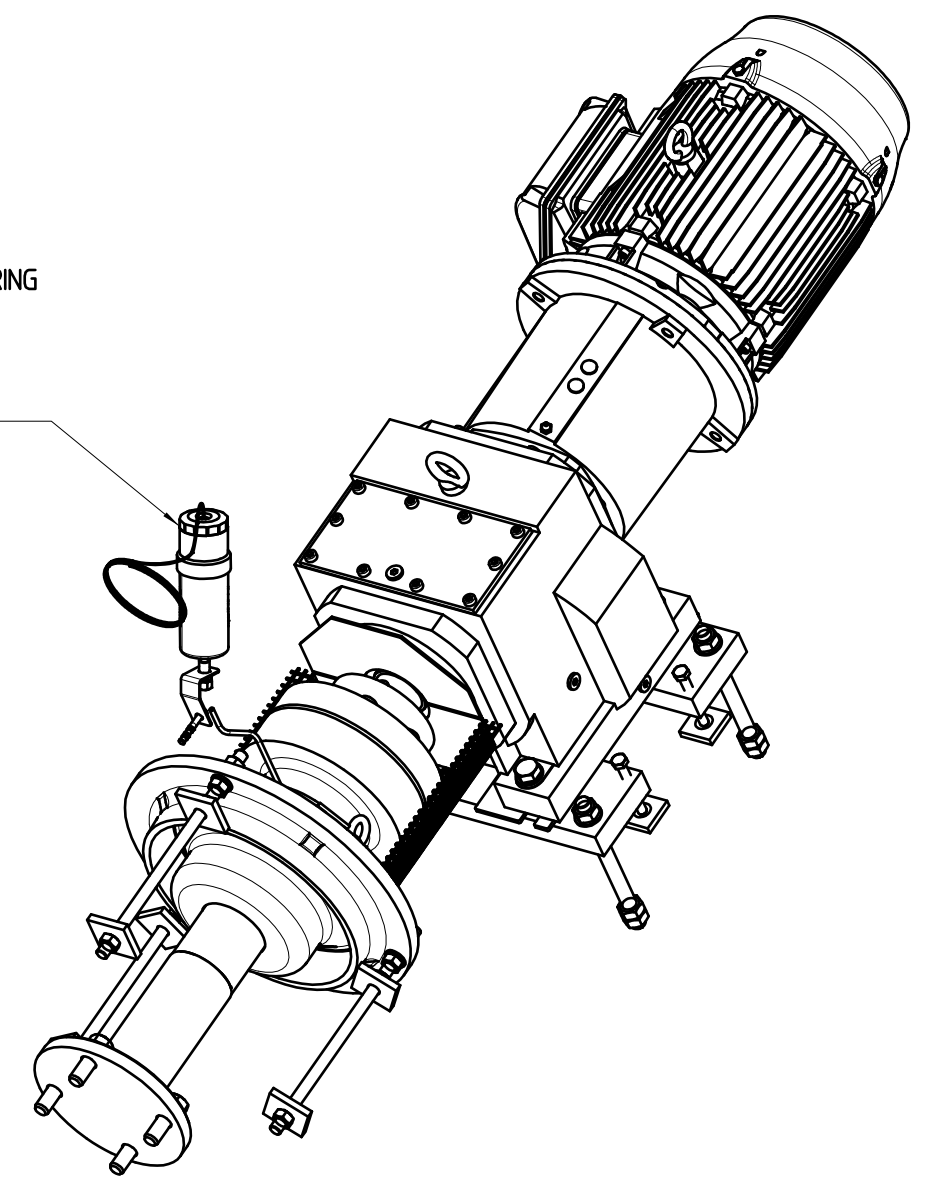

BOVENLAGER 80 +
AANDRIJVING
NET OP SCHAAL

Vijzel

Fabricaat: LANDUSTRIE
Type: LANDY-122/61/422
Capaciteit: 24 m³/min
Massa: 1400 kg

Motorreductor

Fabricaat: SIEMENS (FLENDER)
Type: Z108-K2x
Overbrenging @: 32.810
Vermogen (P): 14.5 kW
Toerental (n): 44.7 omw/min
Beveiliging: PT100
Extra info: landwielkast voor zien van hijsogen,
beluchting, peilglas met vul-, controle- en aftapkraan

Elektramotor

Fabricaat: ELMA
Vermogen (P): 15 kW
Toerental (n): 1460 omw/min
Spanning: 400/690 V
Frequentie: 50 Hz
Isolatieklasse: F
Beschermingsklasse: IP55
Totale massa motorreductor: 287 kg

Secundaire koppeling


Fabricaat: N-EUPEX
Type: A250
Max. moment: 2800 Nm
Massa: ±37 kg

Bovenlager 80 (AANGEPASTE AS)

Fabricaat: LANDUSTRIE
Type: 1122A
Aanhaalmomenten (M_d): 445 Nm
Sleutelwijdte (sw): 30 mm
Massa: ±67 kg

Onderlager ECO 100

Fabricaat: LANDUSTRIE
Type: 1543A
Aanhaalmomenten (M_d): 230 Nm
Sleutelwijdte (sw): 24 mm
Massa: ±26 kg

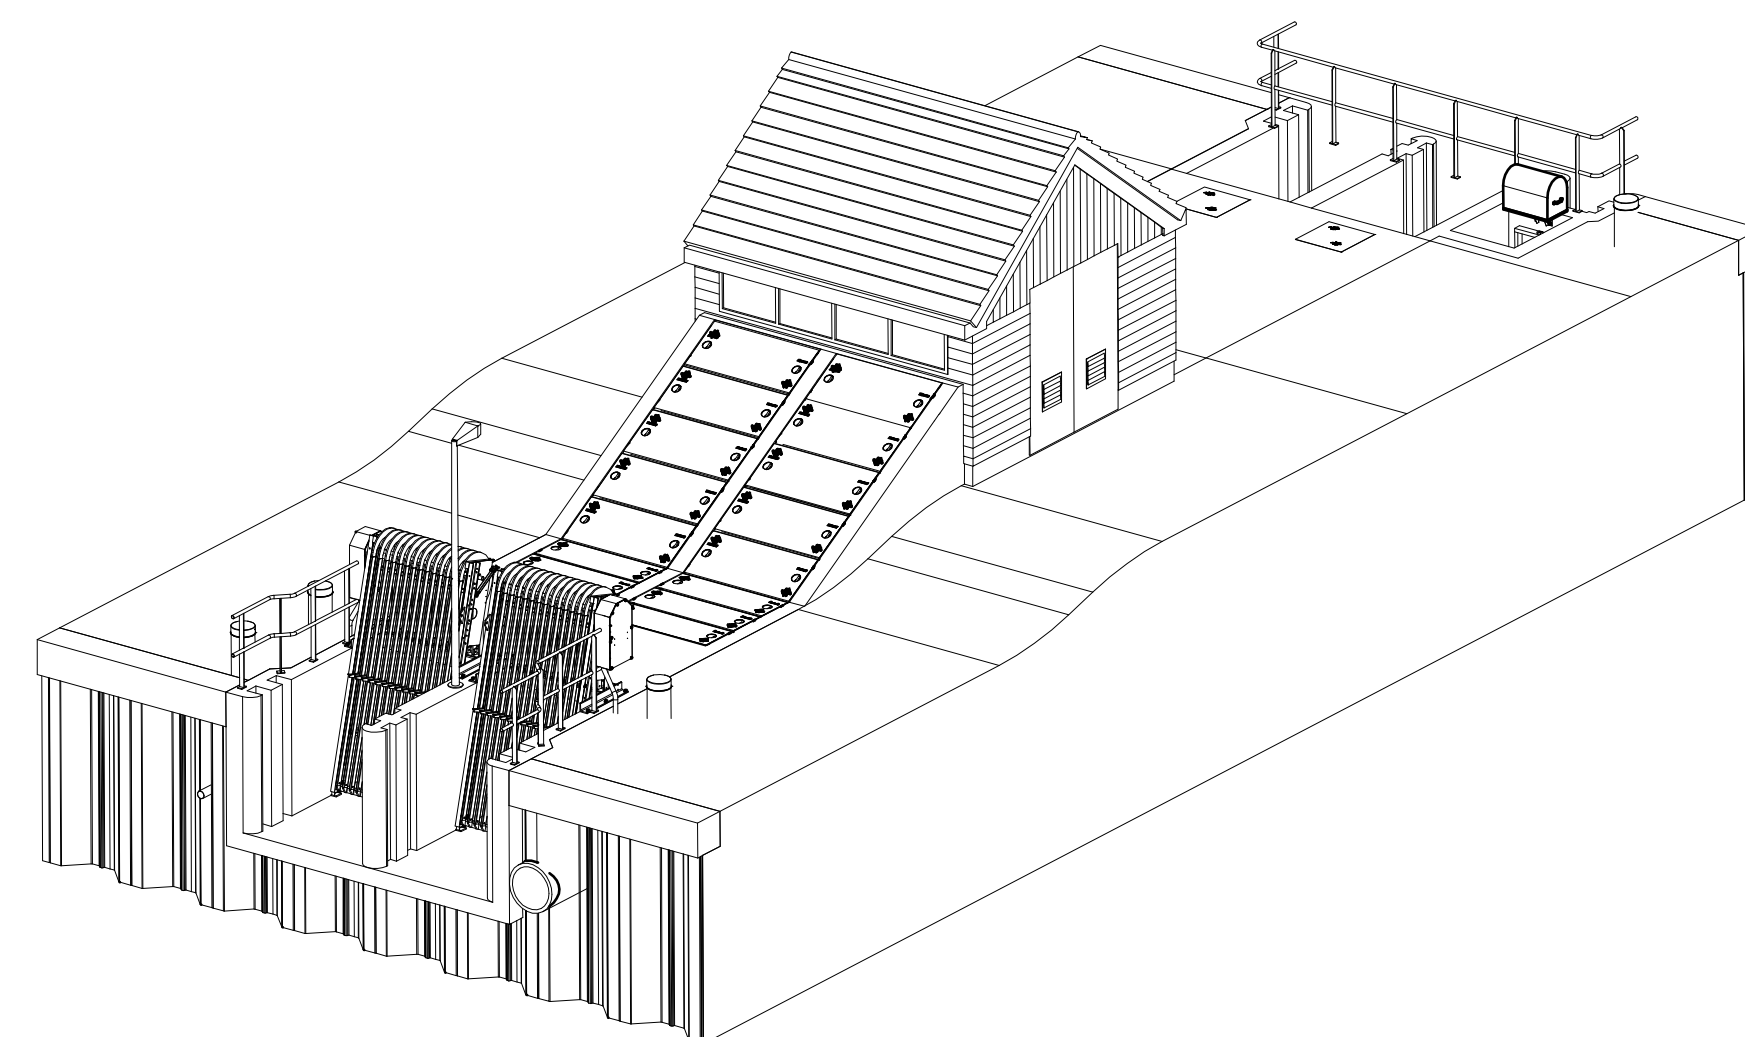

Drawn: AVL	A0	Subject: GEMAAL 'T HOEKJE
Date: 28-01-2014		
Scale: 1:50		
Project: GEMAAL 'T HOEKJE		
Unless otherwise stated		
Break edges		
Parts reserved		
Tolerances according		
NEN-ISO 2768		
Free standard		
Status: released		
Landustrie Steel BV		
Postbus 1000		
1720 AA IJsselstein		
Tel: 020 420 42 00		
Fax: 020 420 42 01		
E-mail: info@landustrie.nl		
Web: www.landustrie.nl		