


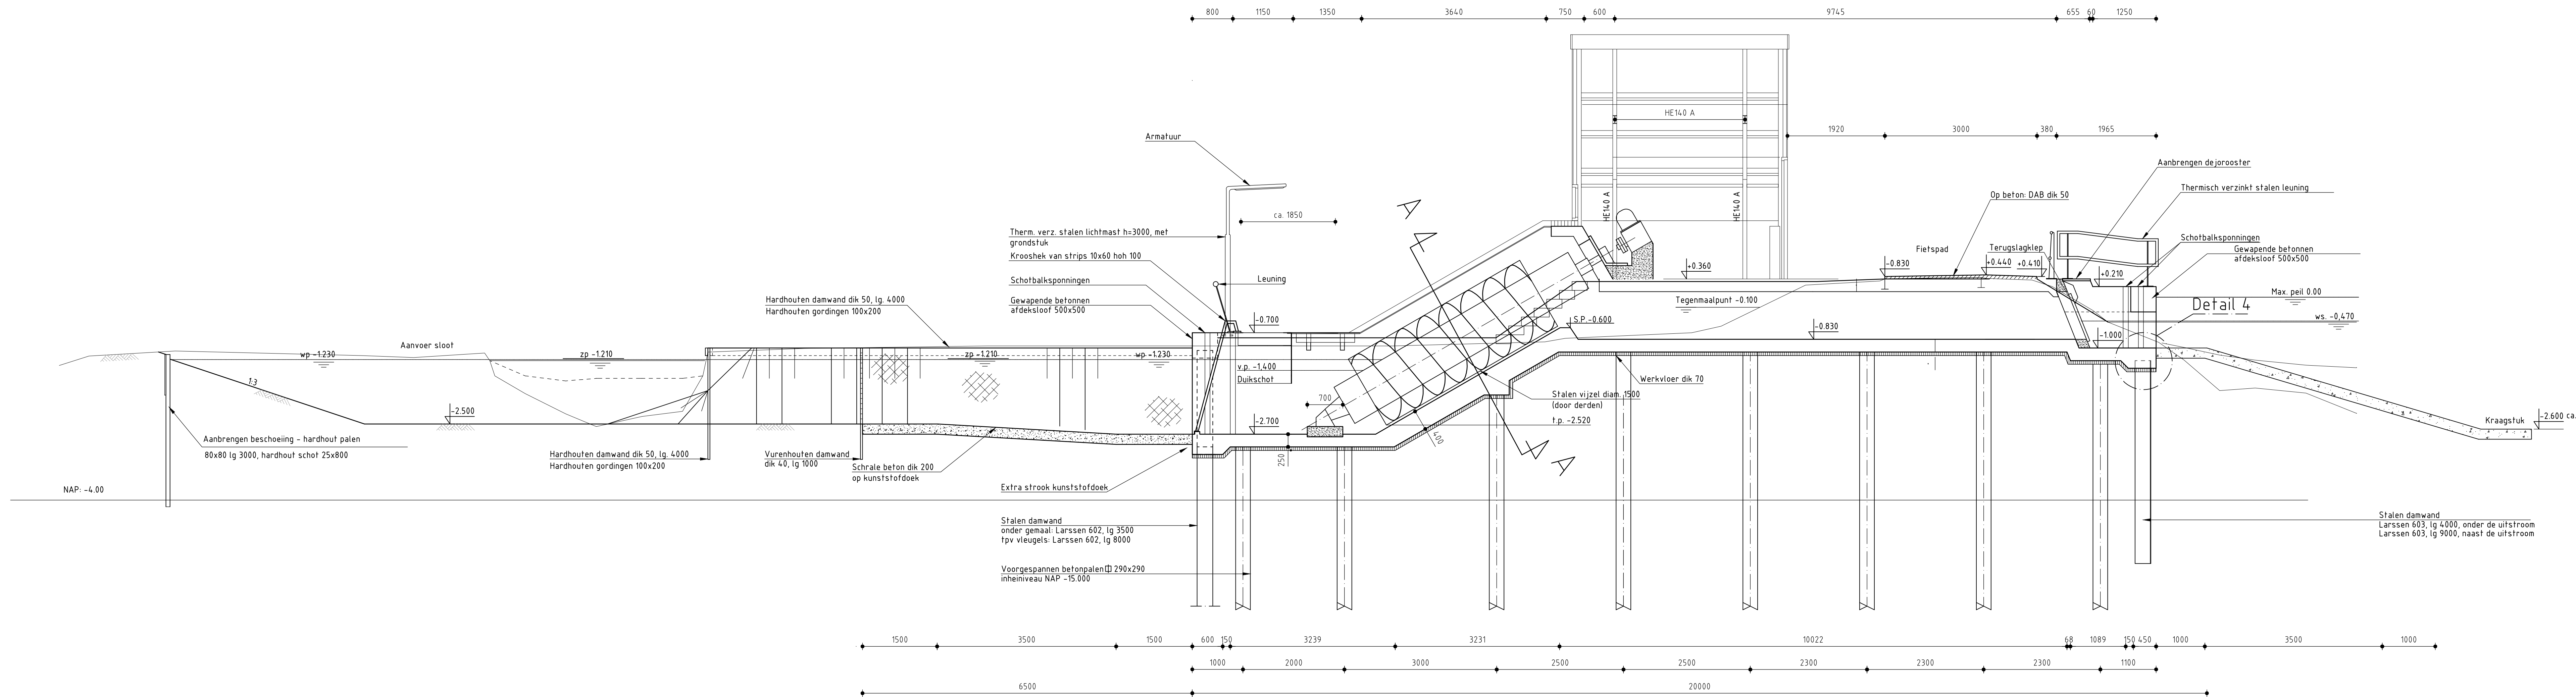

Dwarsdoorsnede
schaal 1:50

OPMERKING

Dit is een voorbeeldtekening.
Afmetingen en peilen zijn indicatief/informatief.
Er dient rekening te worden gehouden met aanpassingen aan object en
onderdelen door gebiedsspecifieke kenmerken.
Aanpassingen dienen te worden getoetst middels berekeningen.

Hoogte in m t.o.v. NAP
Overige maten in mm tenzij anders aangegeven

CONCEPT

Deze tekening is eigendom van Hoogheemraadschap Hollands Noorderkwartier en wordt afgeleverd onder voorwaarde dat de gebruiker ervoor zorgt dat
deze niet zal worden gereproduceerd, gepubliceerd, uitgeleend of op andere wijze verspreid of gebruikt wordt voor enig ander doel dan voor welke deze ter beschikking is gesteld

 hoogheemraadschap Hollands Noorderkwartier			
Gemaal NM, in de gemeente Zijpe Zijpe en Hazepolder, afdeling NM Dwarsdoorsnede gemaal		Civiel Getekend Revisie Gezien WKC	Schaal: 1:50 R.N. Burgering Imre Reg. nr. A0
Directie/jong Get. Gez. Dat. Wijz.		23-02-'11 23-02-'11 Reg. nr. A0	