




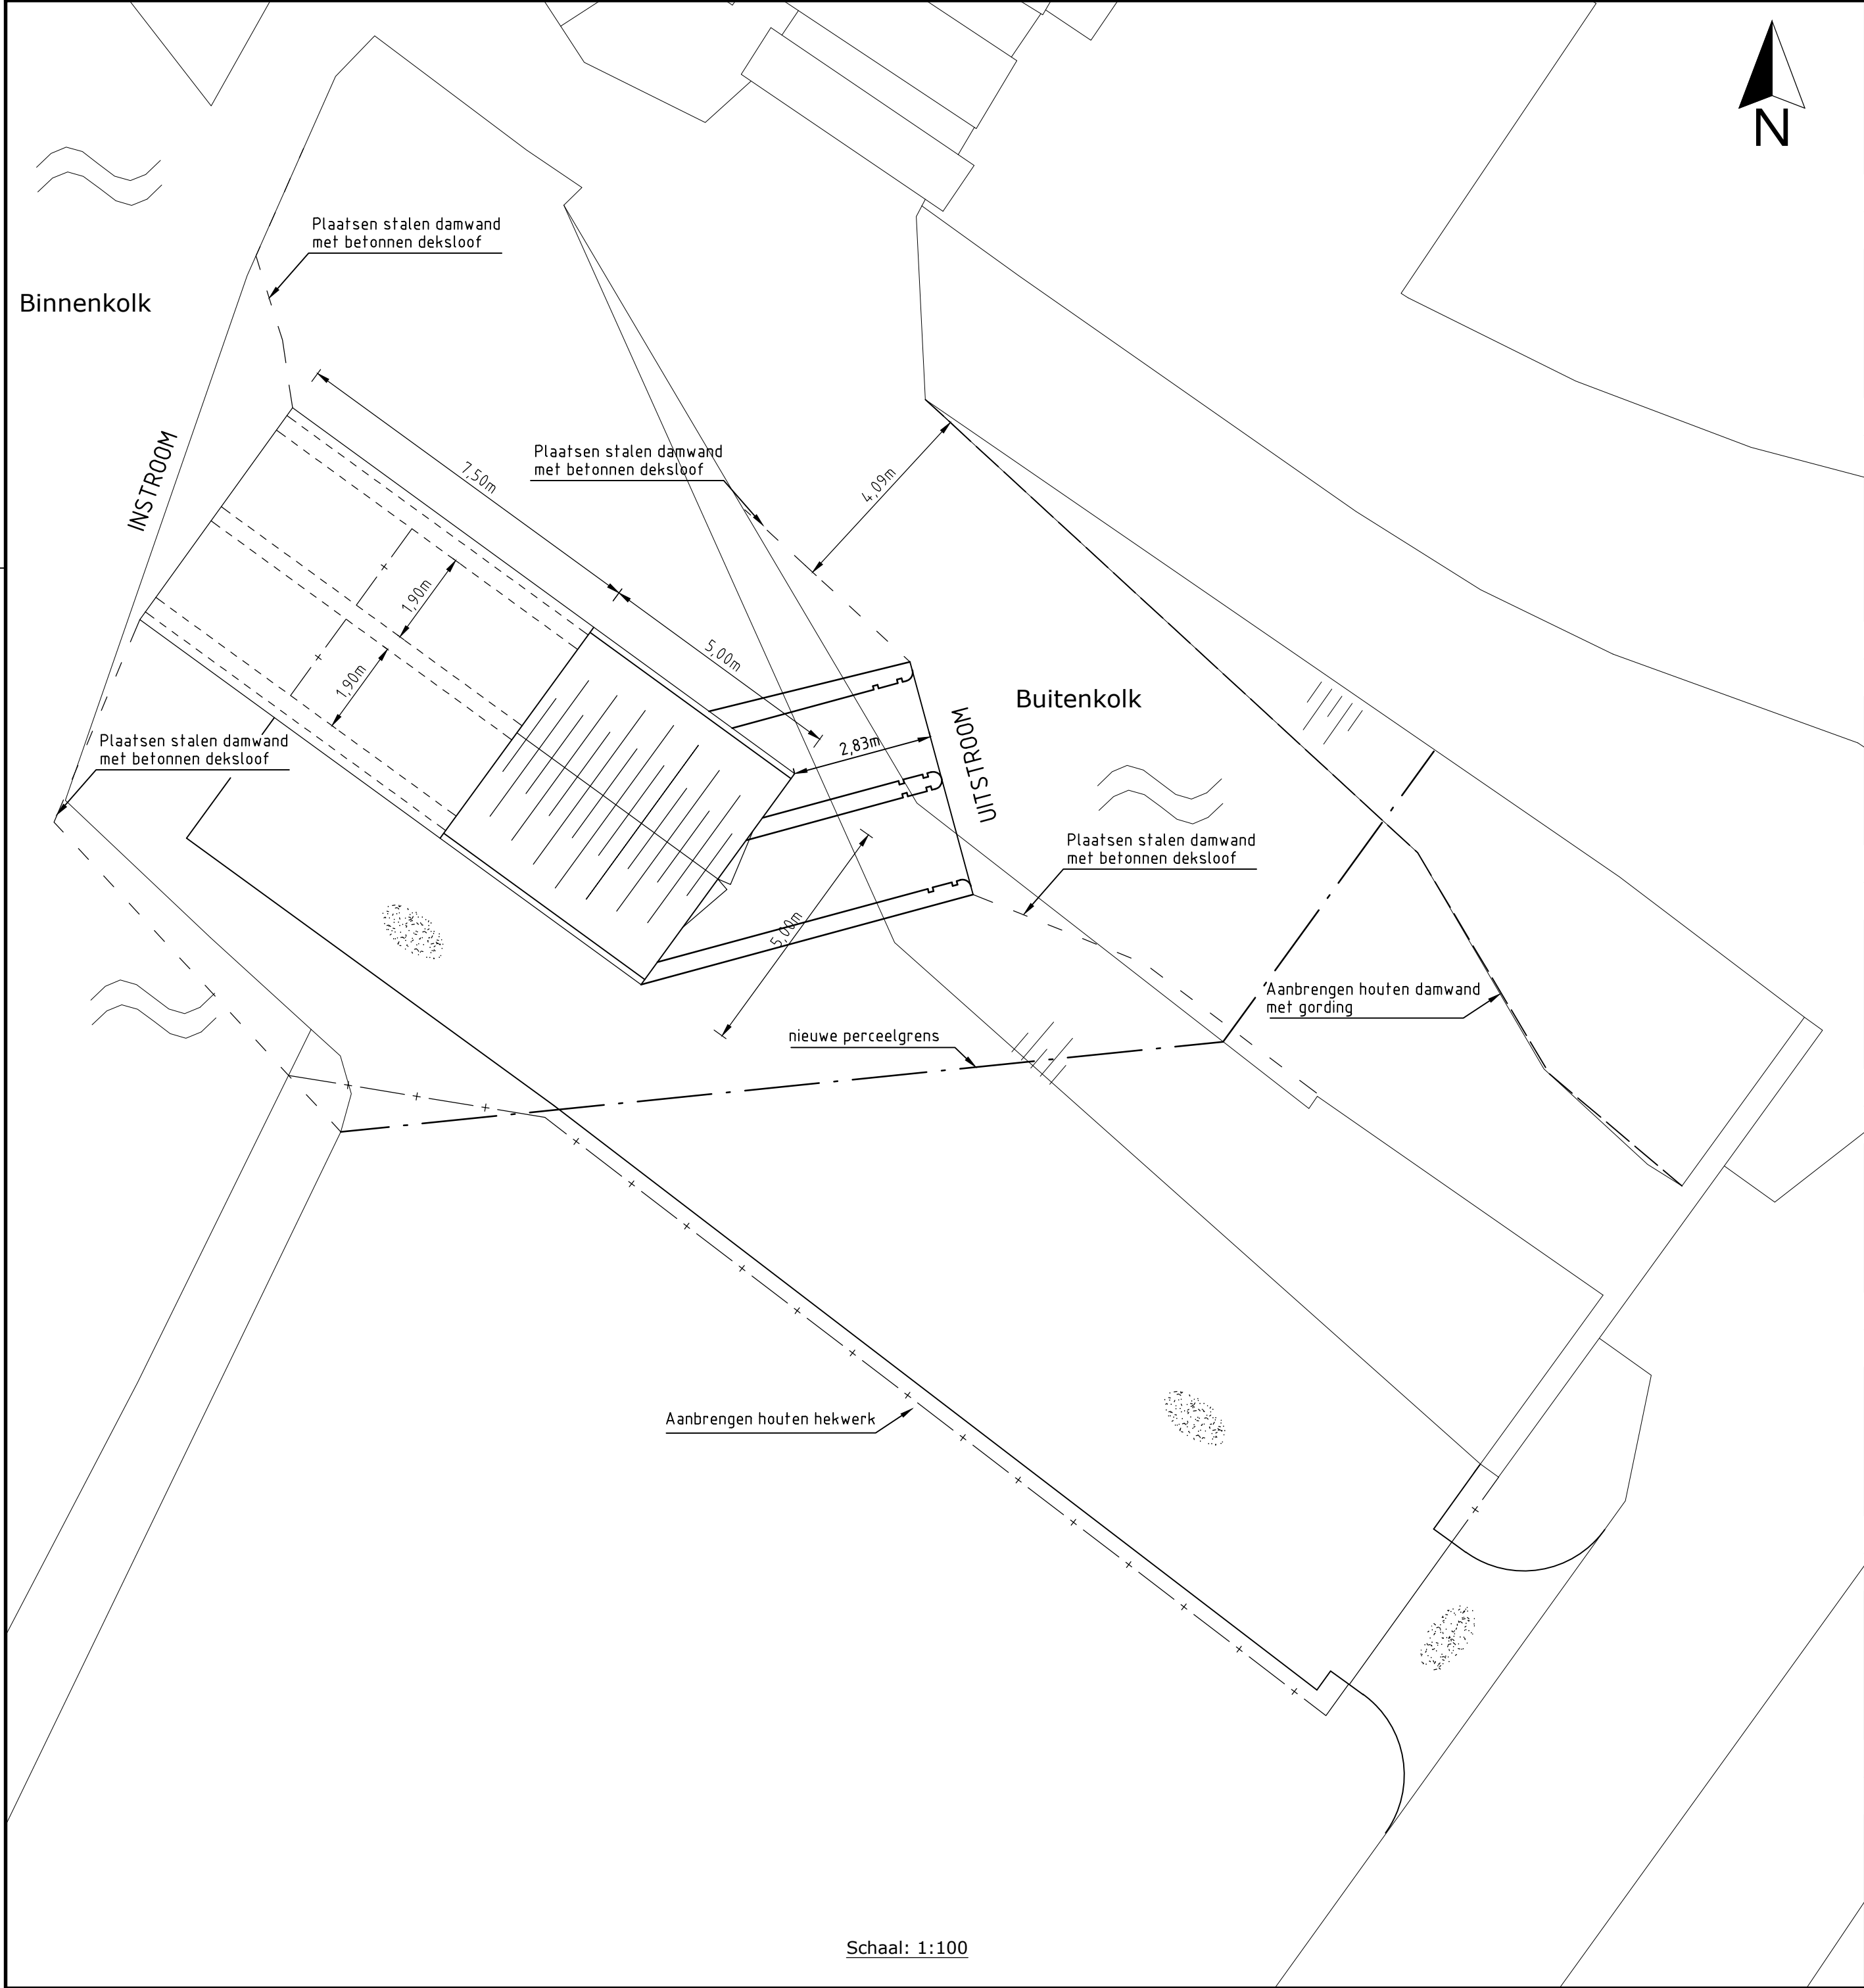

Schaal: 1:100

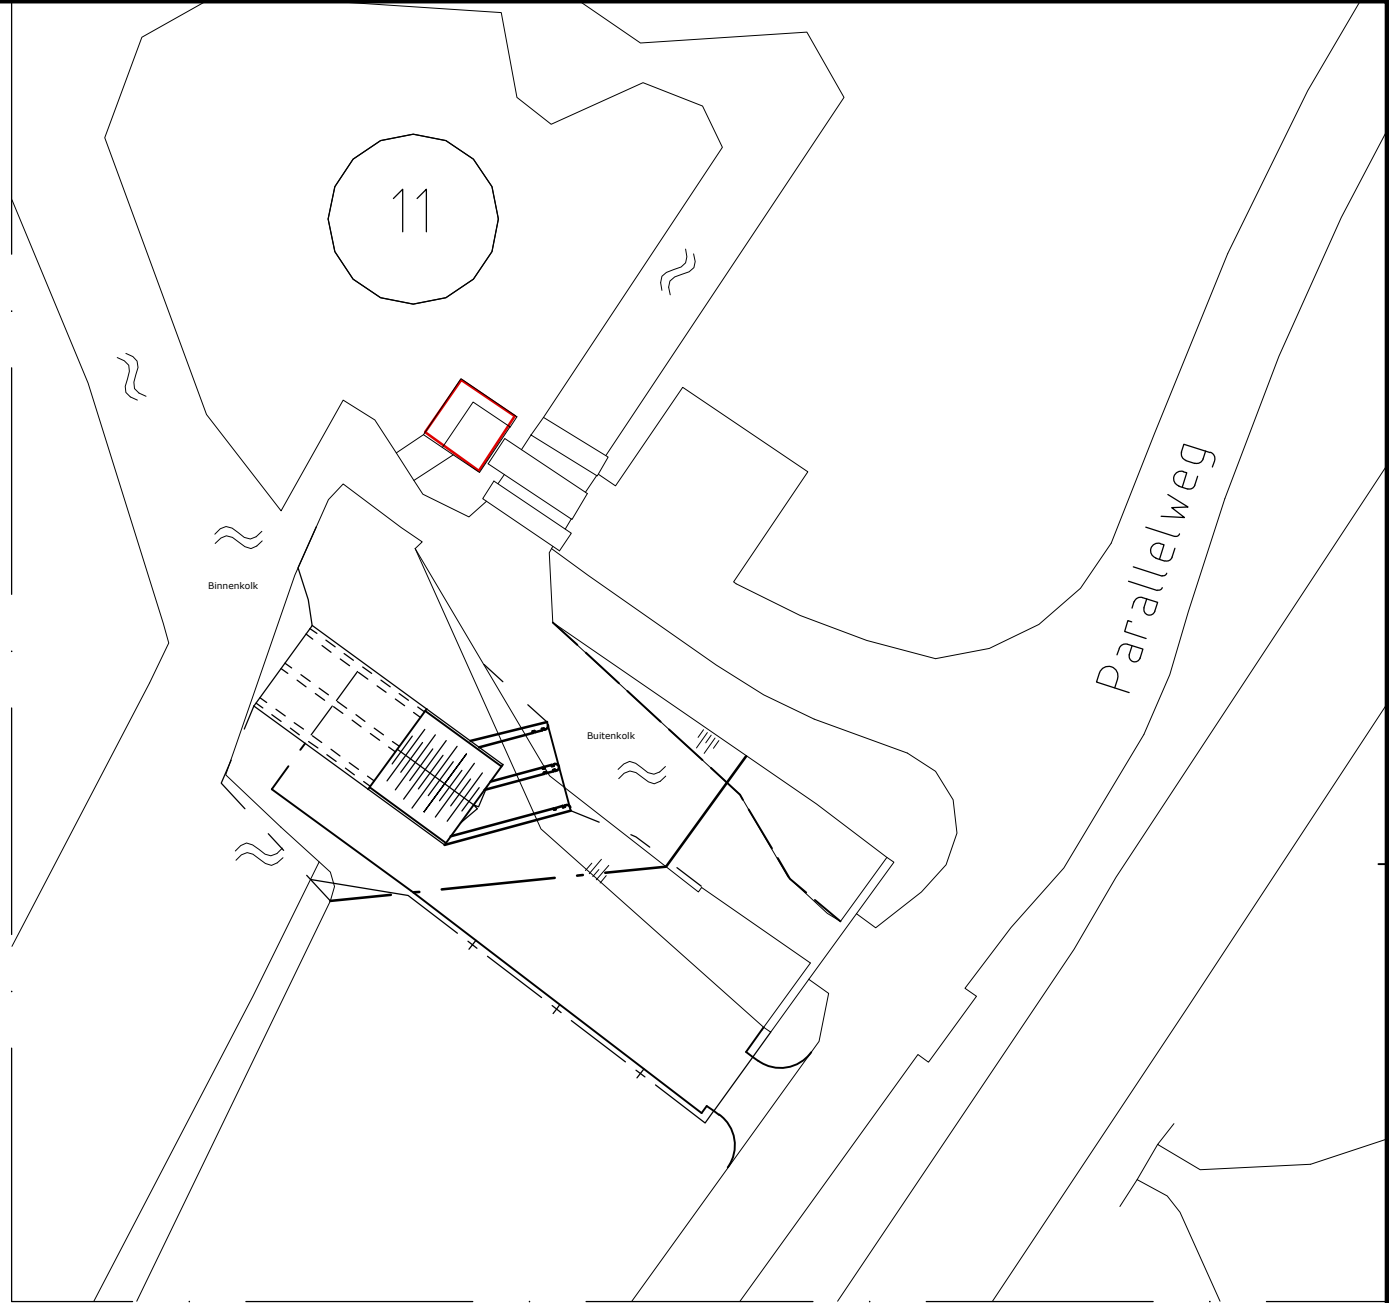

Schaal: 1:500

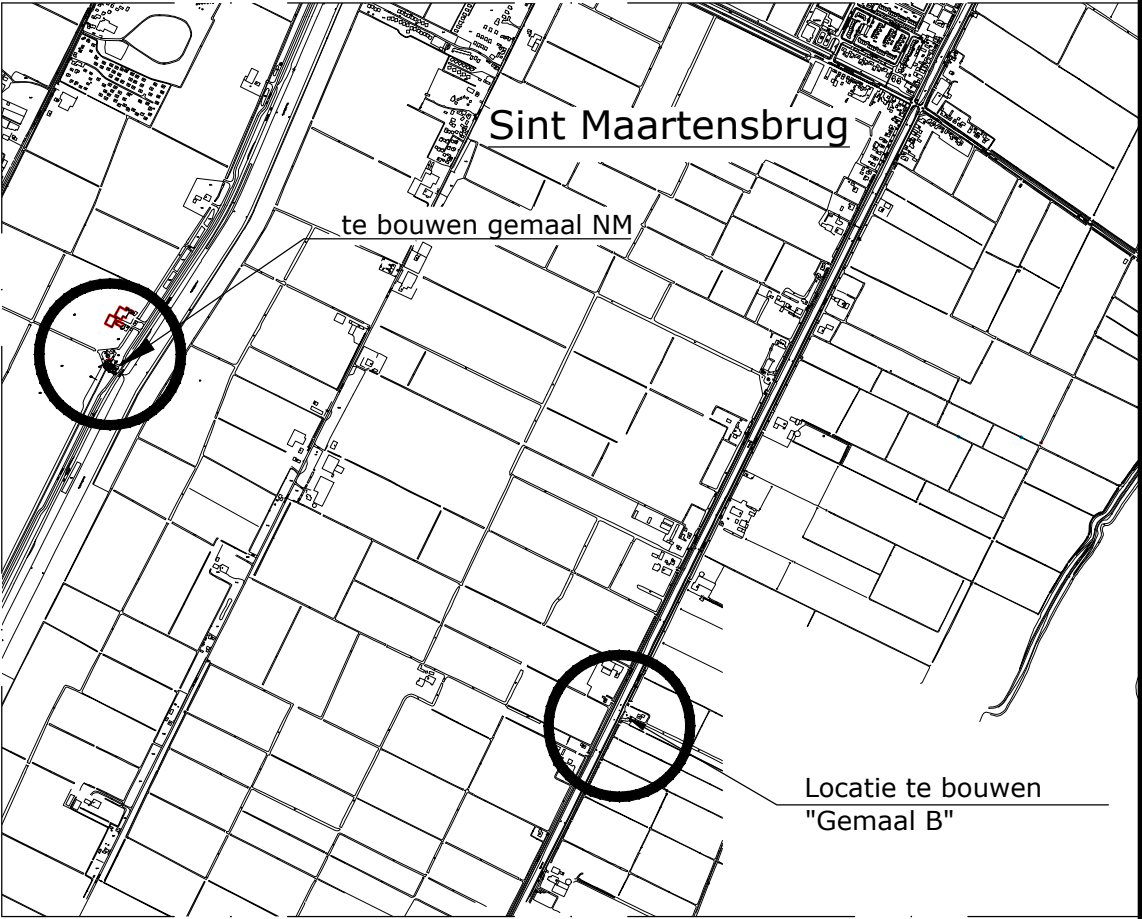

Schaal: 1:20.000

Deze tekening is eigendom van Hoogheemraadschap Hollands Noorderkwartier en wordt uitgeleend onder voorwaarde dat de gebruiker ervoor zorgt dat deze niet zal worden gereproduceerd, gekopieerd, uitgeleend of op enige andere wijze verspreid of gebruikt wordt voor enig ander doel dan voor welke deze ter beschikking is gesteld.

			Omschrijving	 hoogheemraadschap Hollands Noorderkwartier				
					Gemaal NM, in de gemeente Zijpe Zijpe en Hazepolder, afdeling NM Situatie nabij Parallelweg N9 Vergunningaanvraag bij RWS.	-	Schaal: 1:100	
						Getekend	P. de Boer	25-10-1-'10
						Revisie		
						Gezien		
						IKC		