




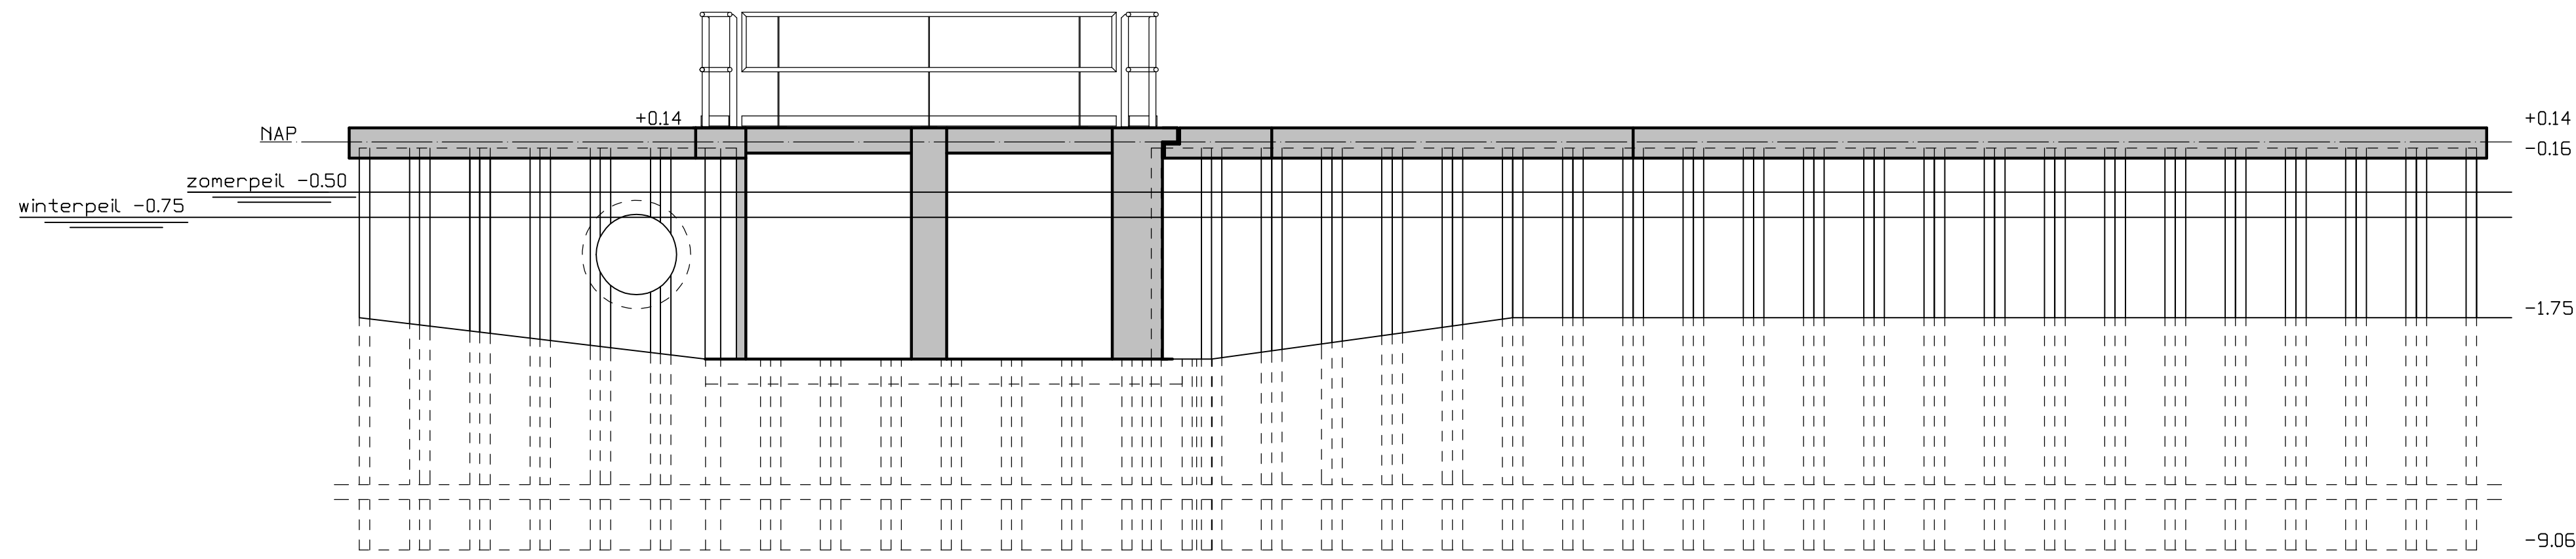



Aanzicht instroom
1:50

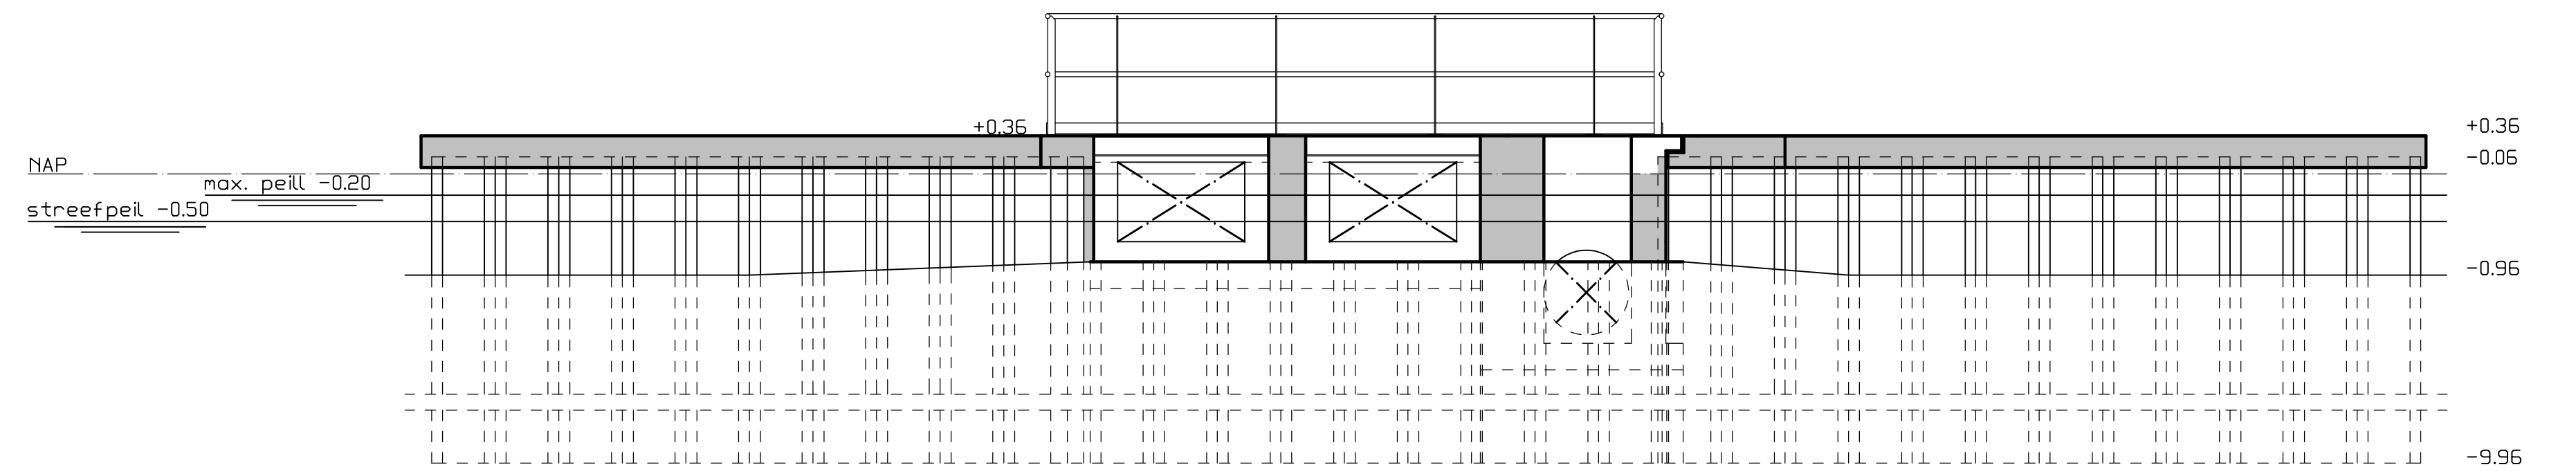


Aanzicht uitstroom
1:50

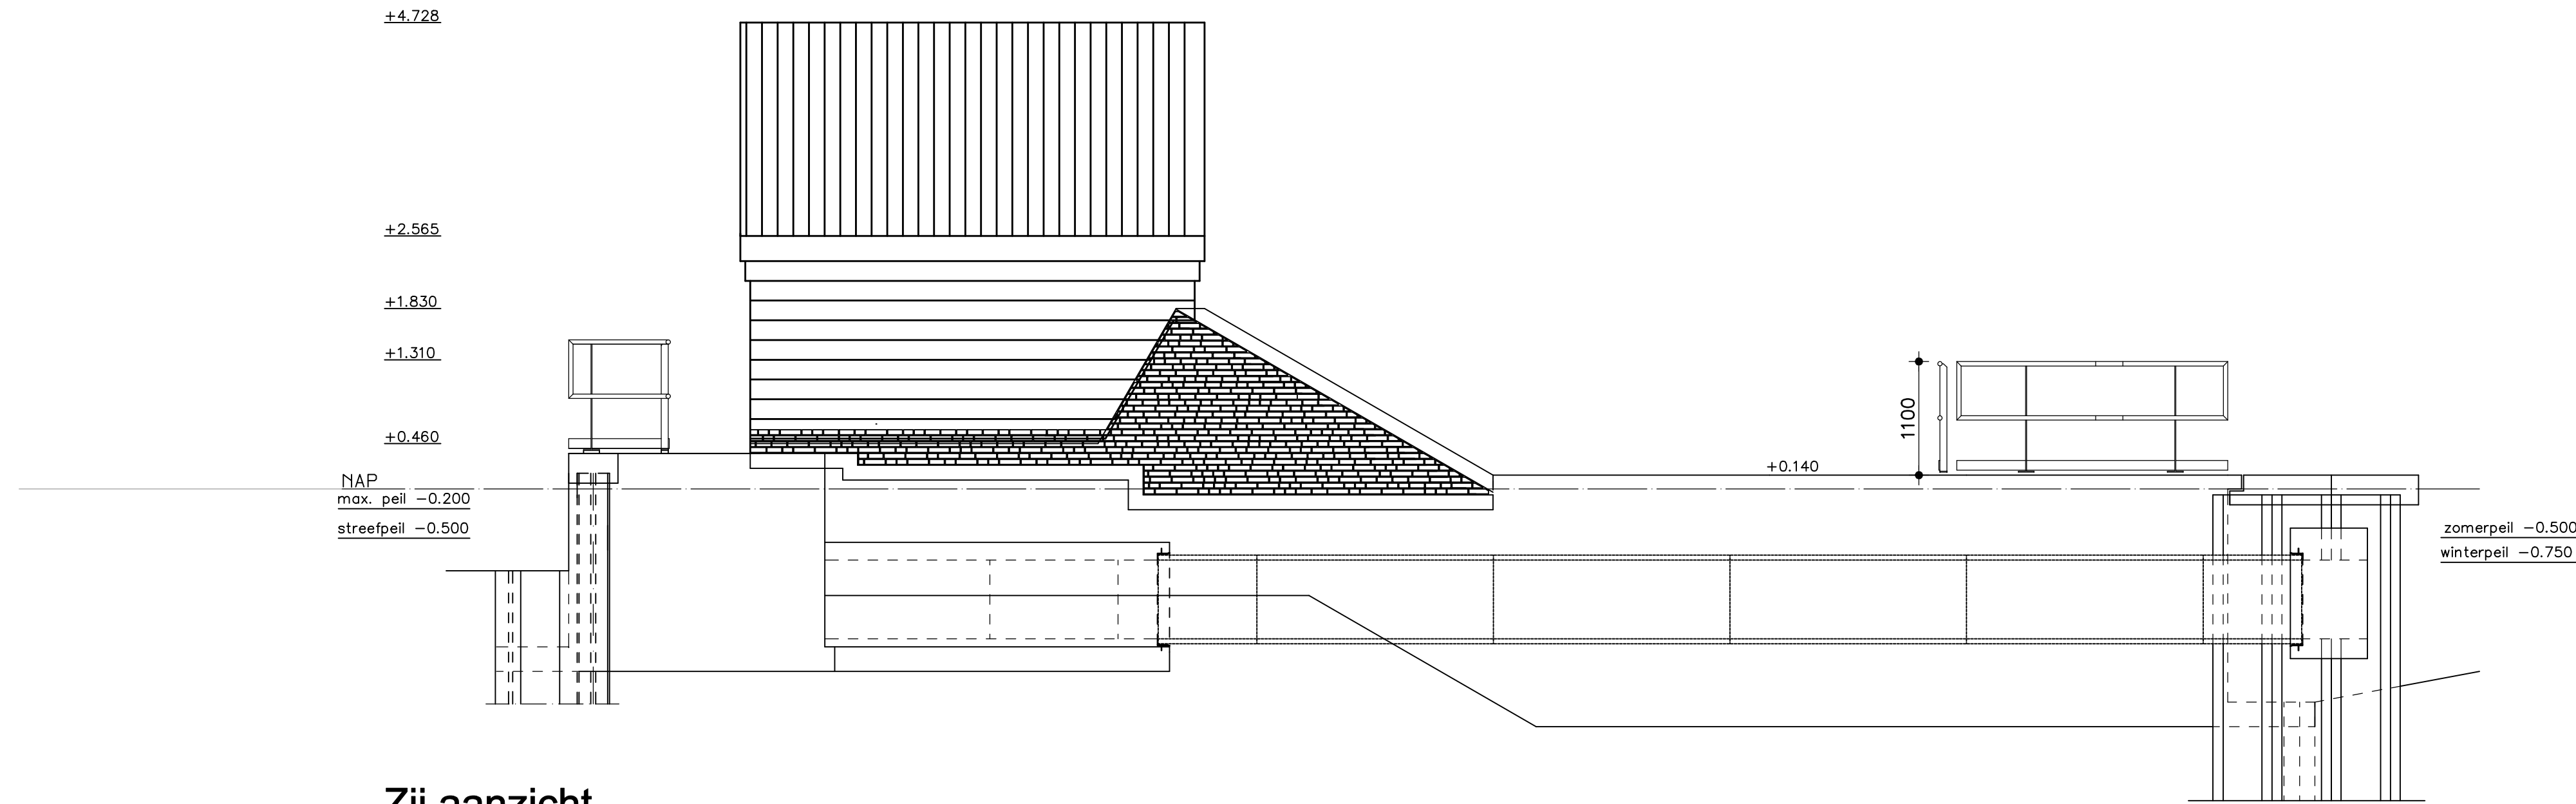

Zij aanzicht
1:50

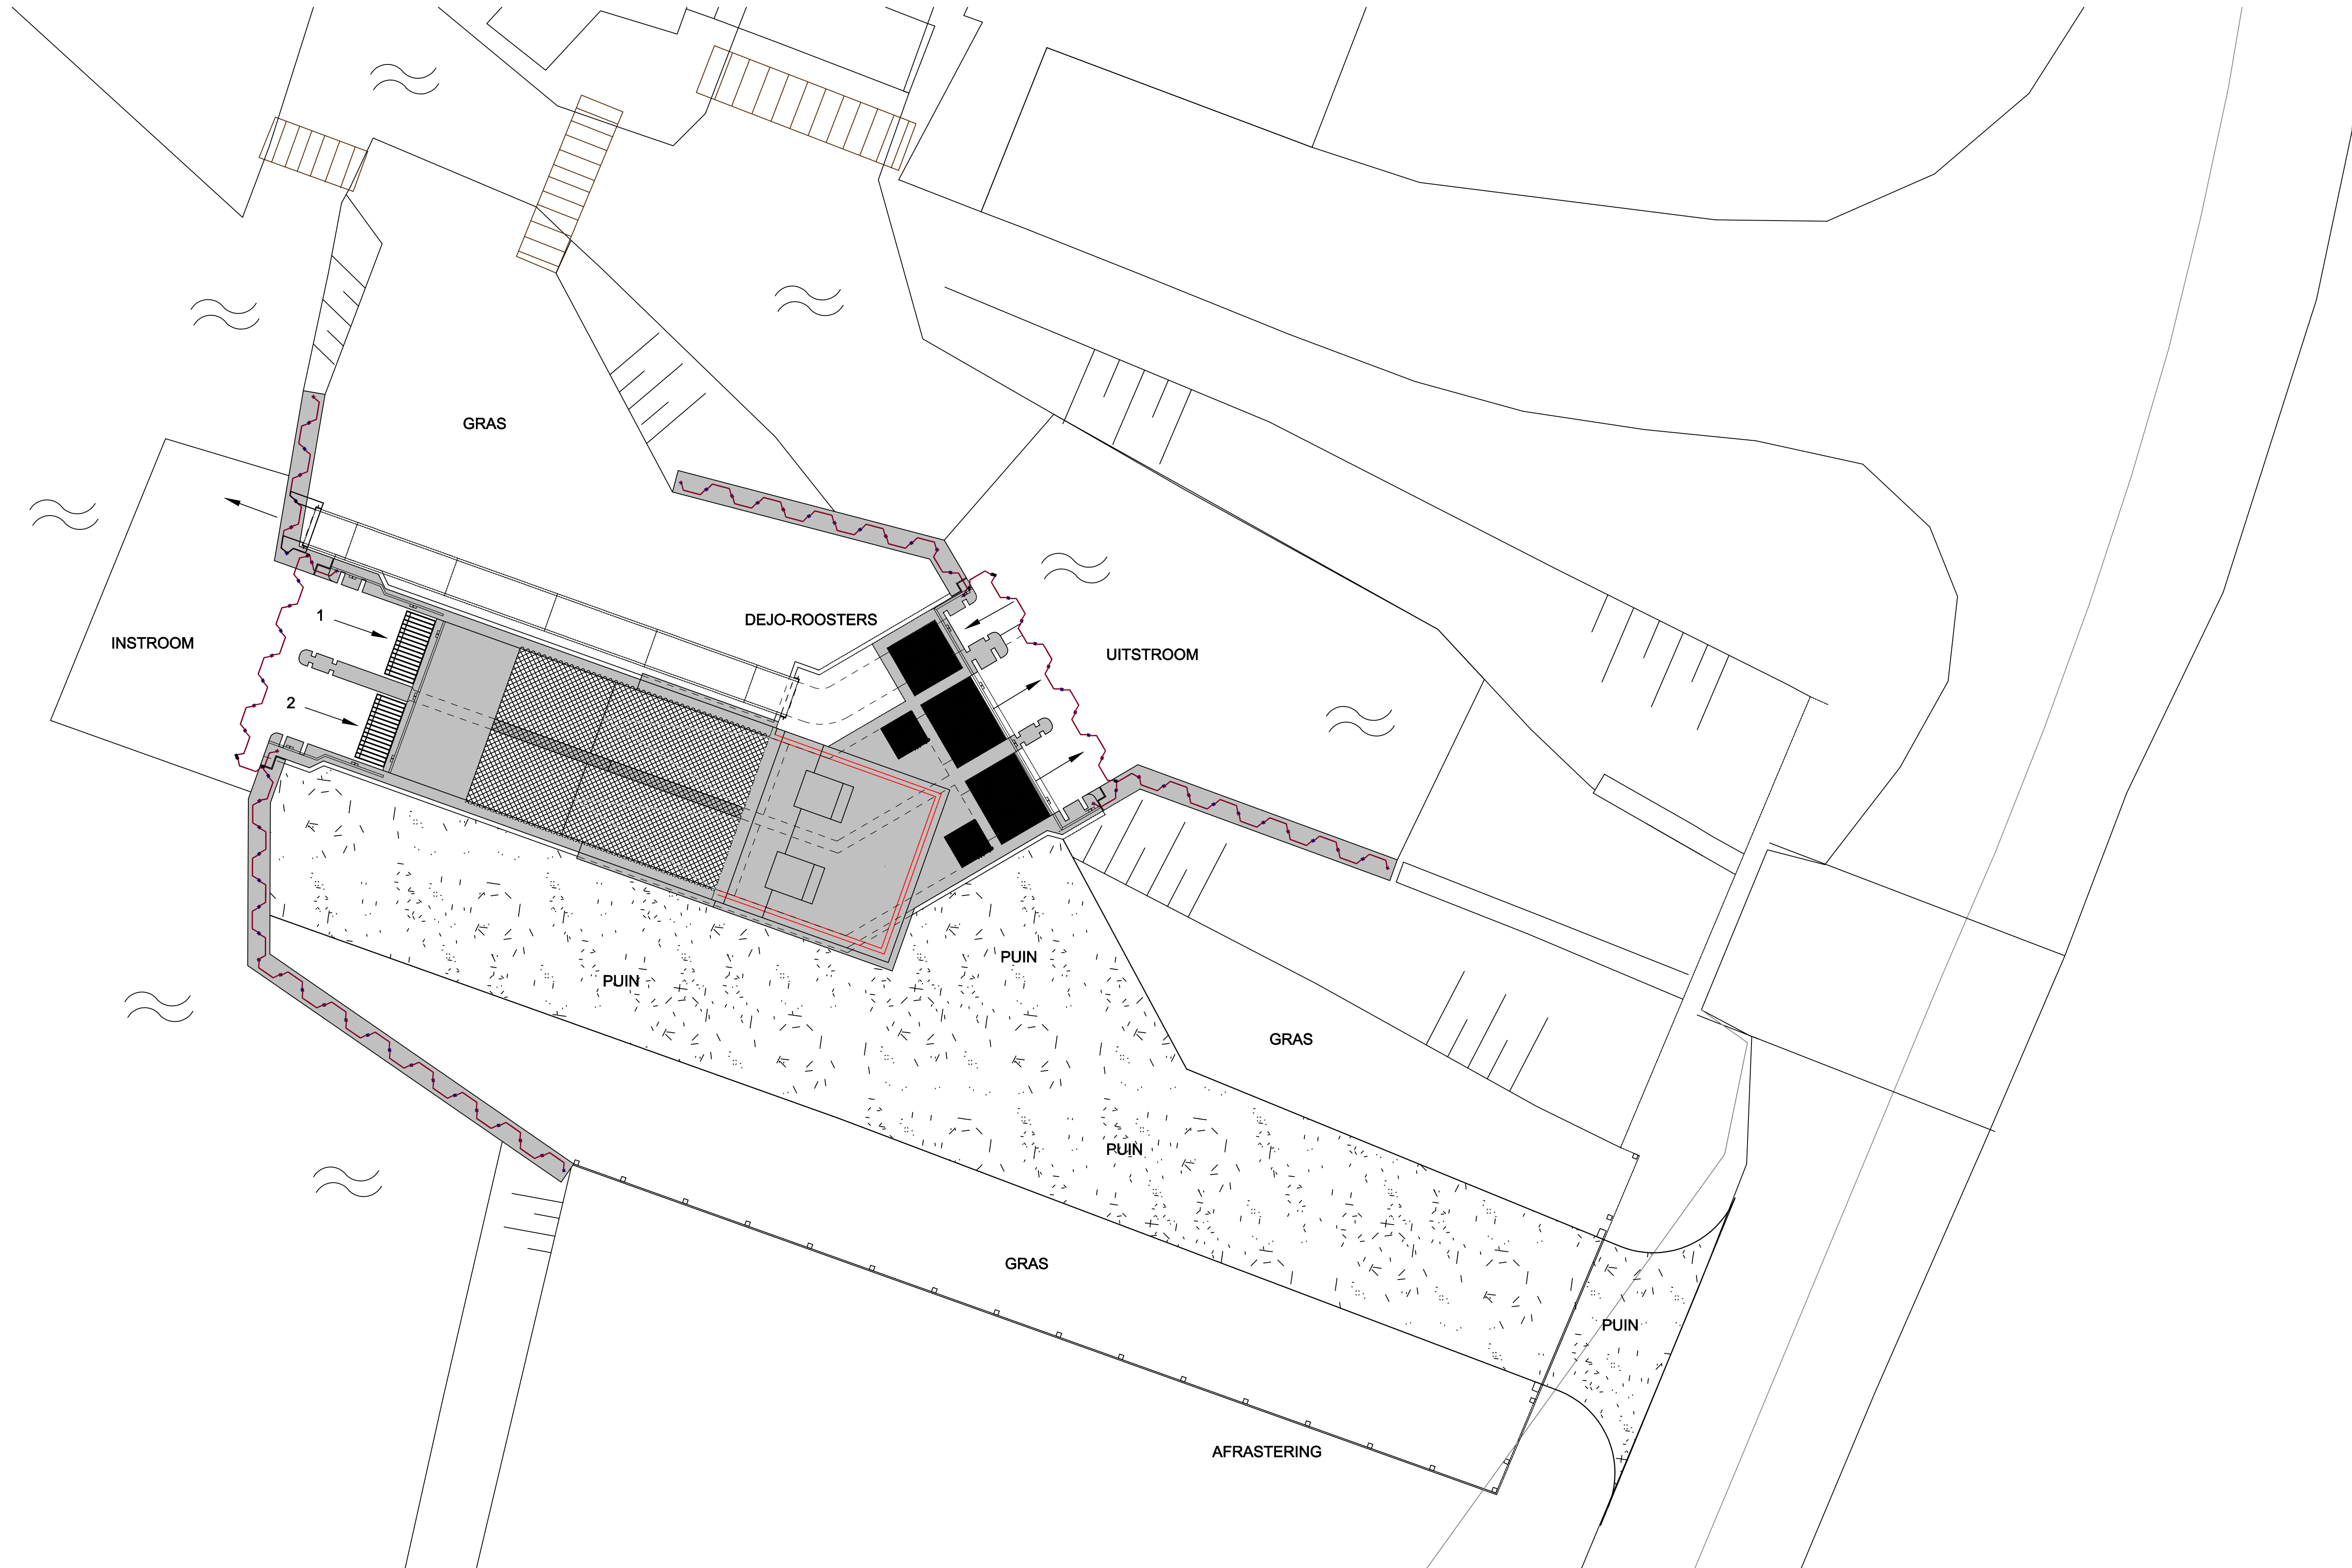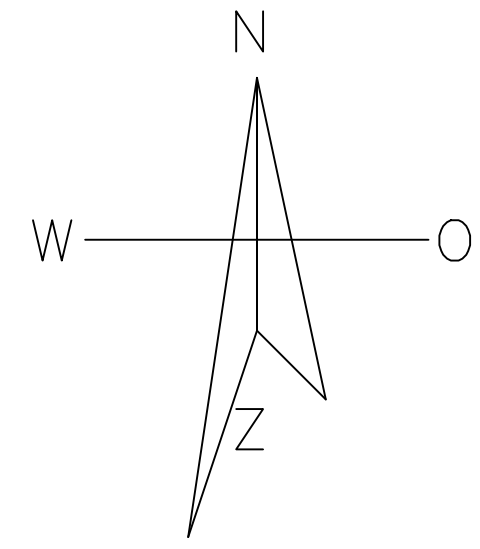

Nieuwe situatie
1:75

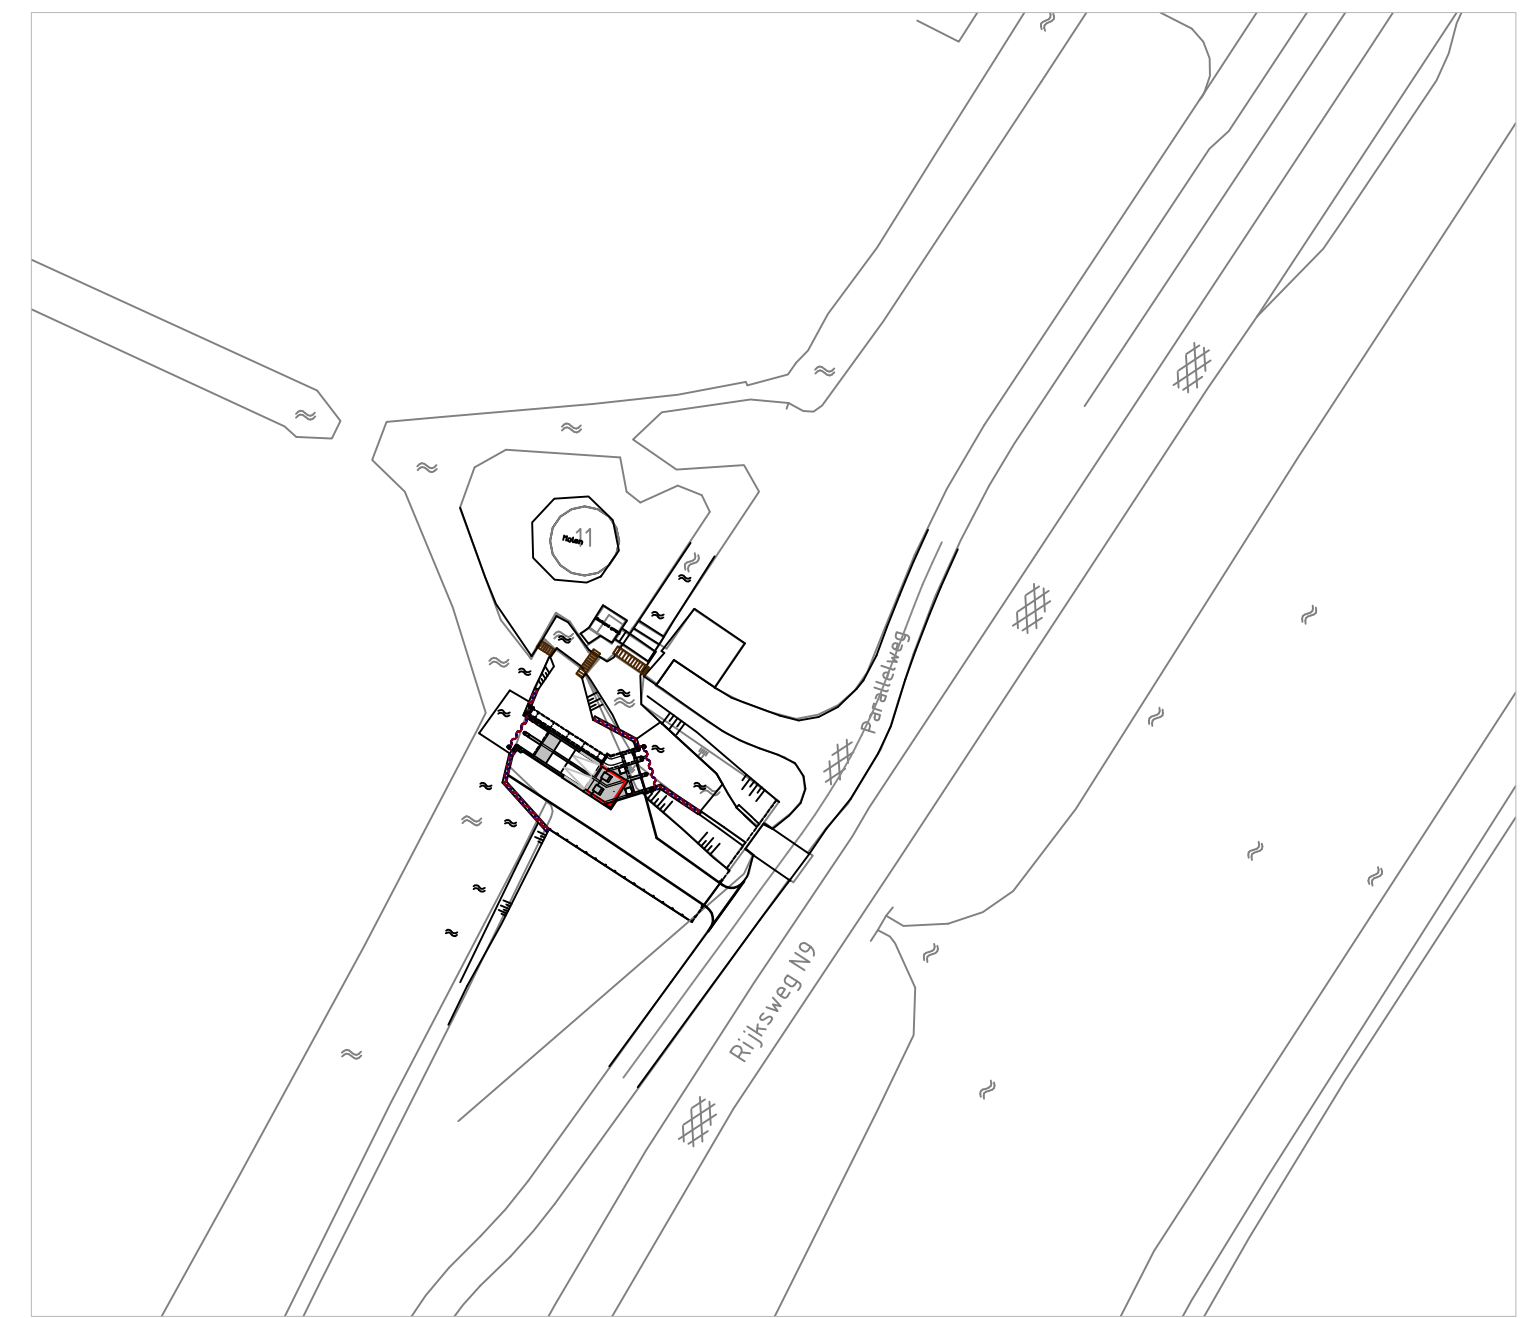

D		
C		
B		
A	Diverse opmerkingen HHNK verwerkt	GDB 02-09-2011
REV.	OMSCHRIJVING	GET. DATUM

WERK	GETEKEND Gerben de Boer
Vervangen vijzelgemaal De Zijpe	DATUM 27-07-2011
ONDERWERP	SCHAAI zie tekening
DO gemaal NM: bovenaanzicht en aanzichten	FORMAAT A0
OPDRACHTGEVER	TEKENINGNR. 91560-01-05-00.01
Hoogheemraadschap Hollands Noorderkwartier	WJZIGINGSLTR. A
	STATUS DEFINITIEF

j.j. de vries aanneemingsbedrijf	j.j. de vries aannemingsbedrijf postbus 2030 8600 CA Sneek T 0515-436670 F 0515-436680 E kantoor.sneek@jdevries.nl I http://www.jdevries.nl
	