

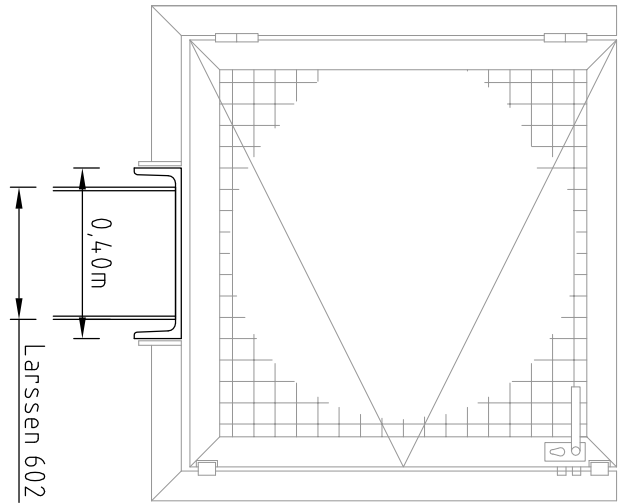
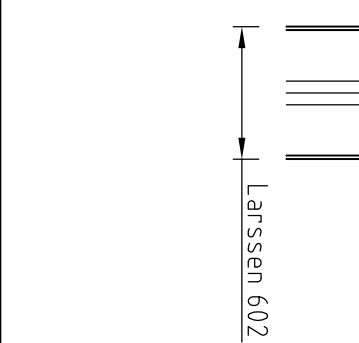
 
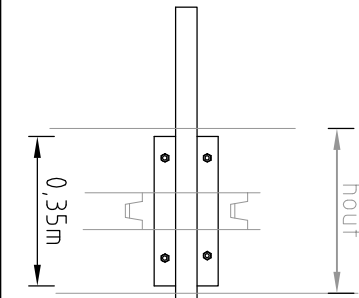
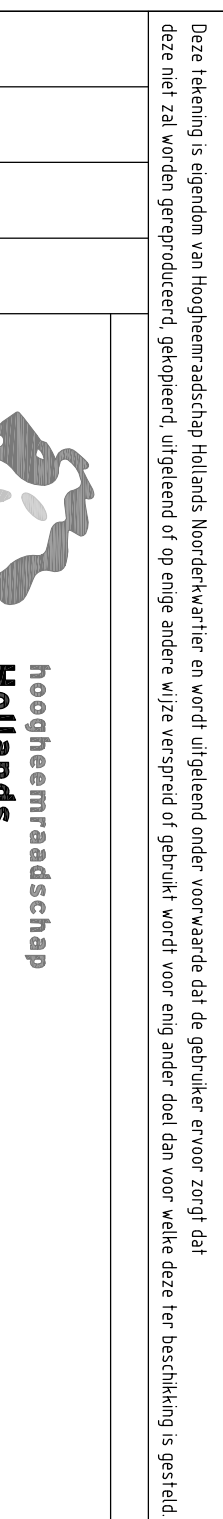
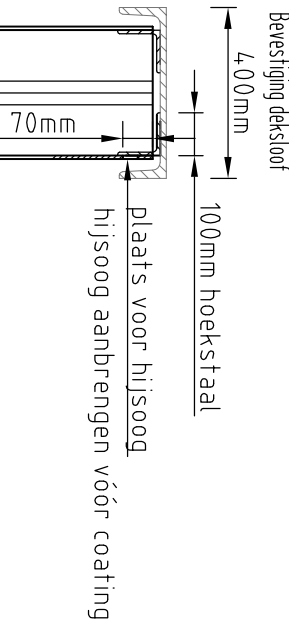
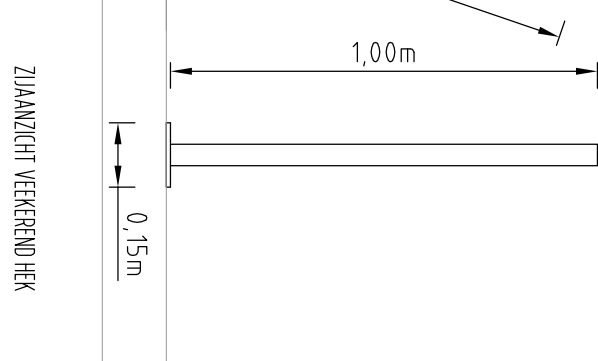
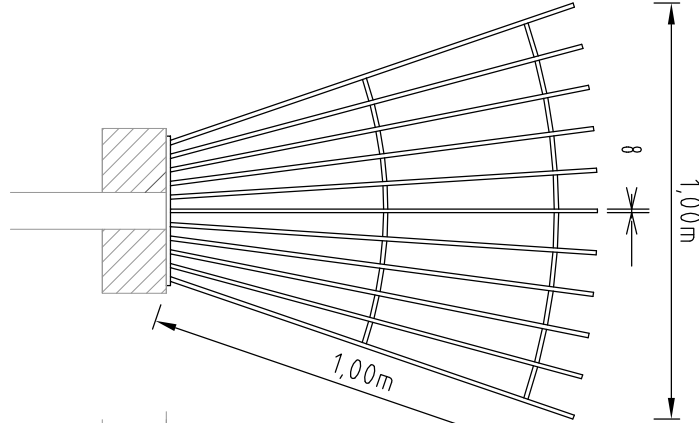
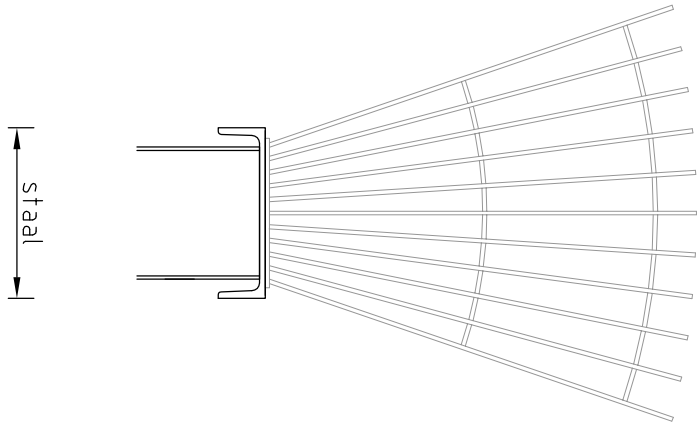
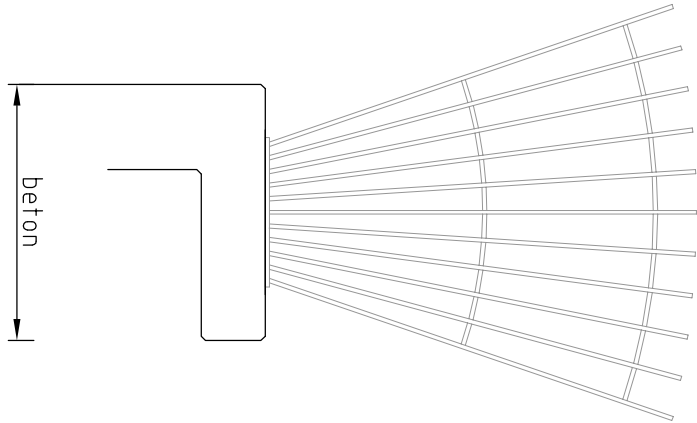
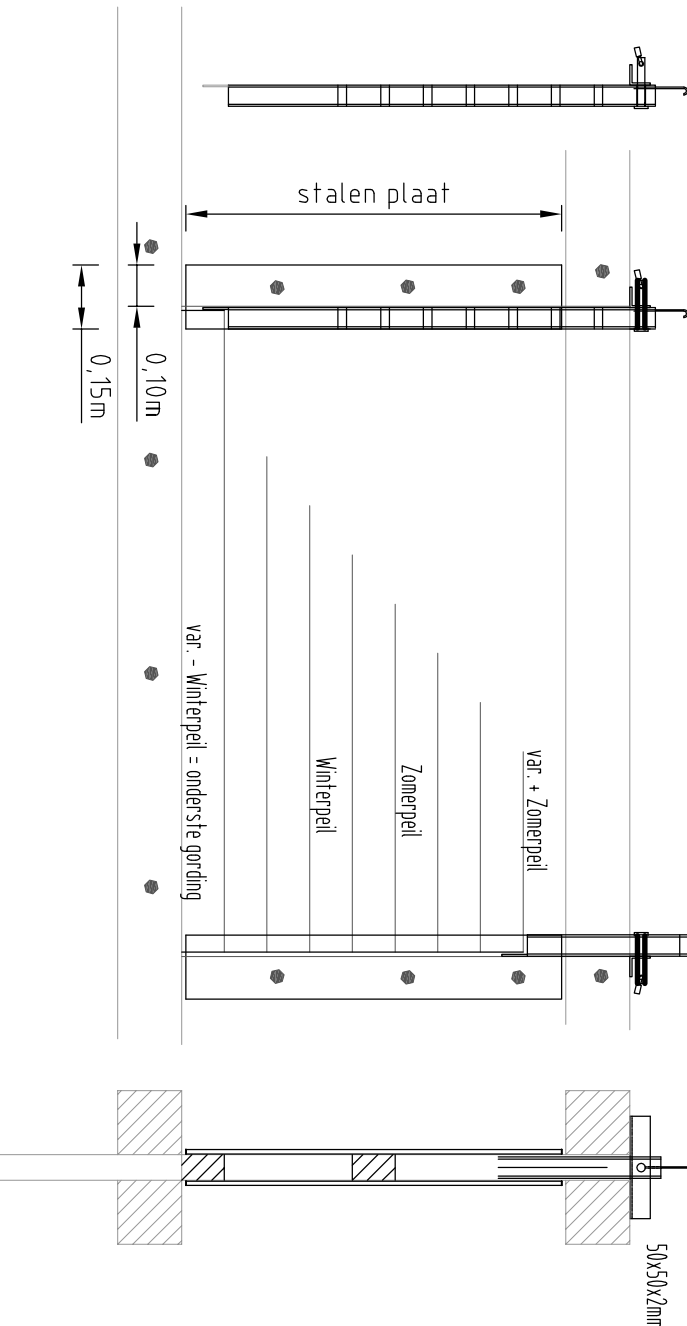
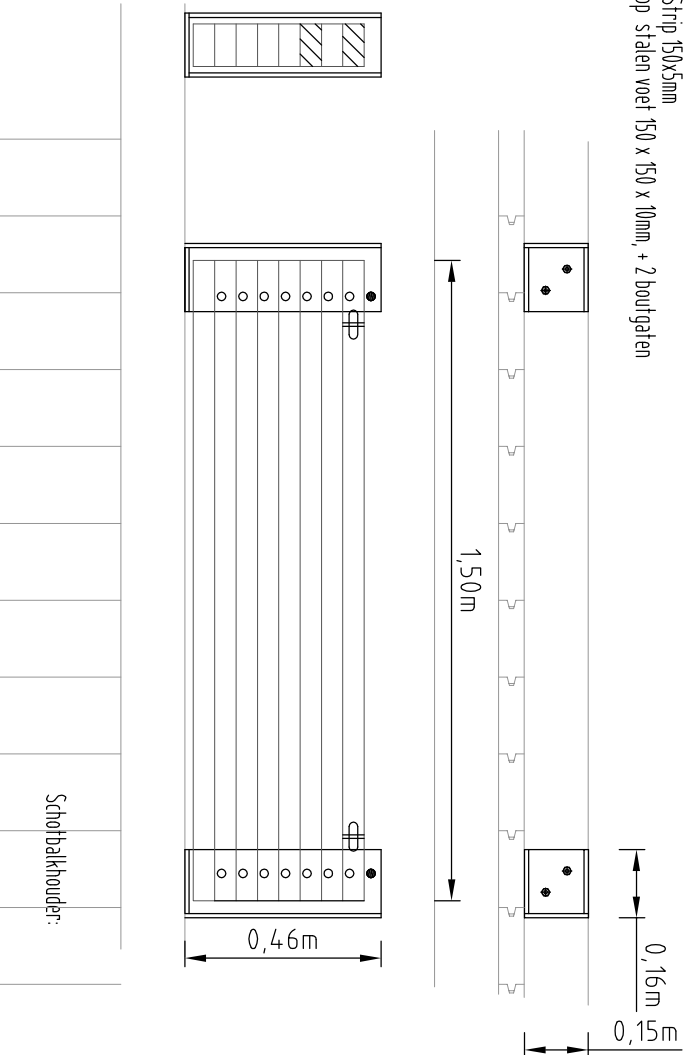
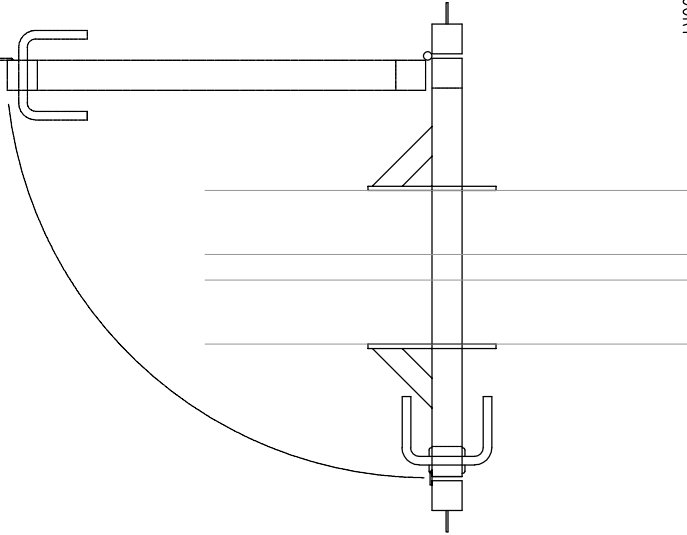
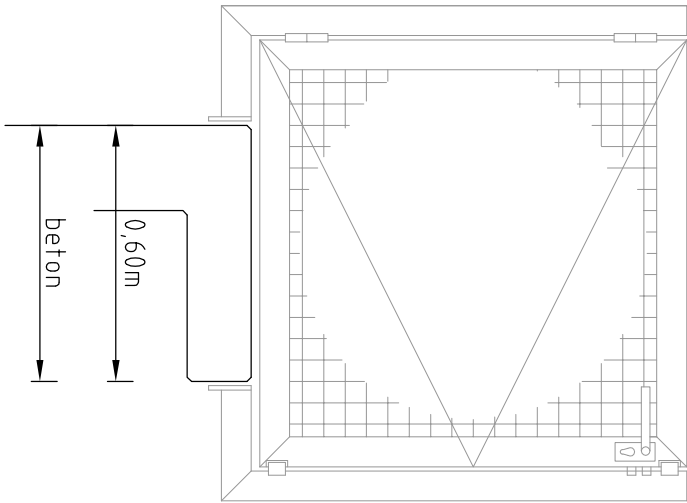
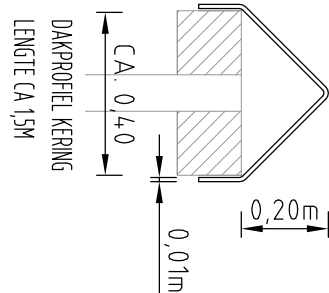
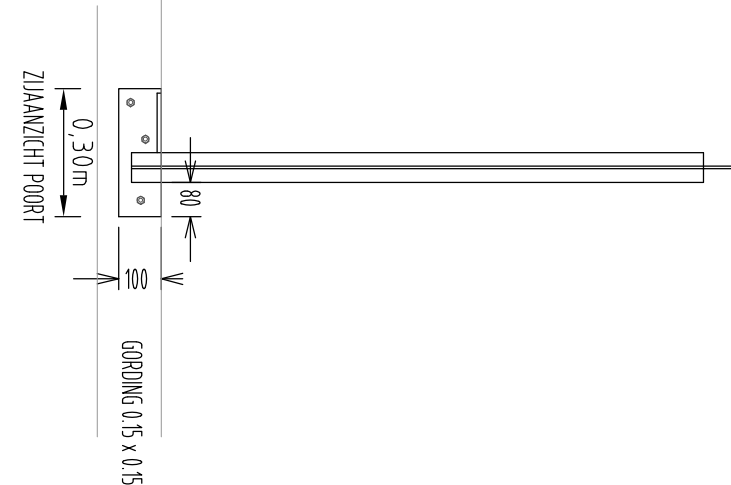
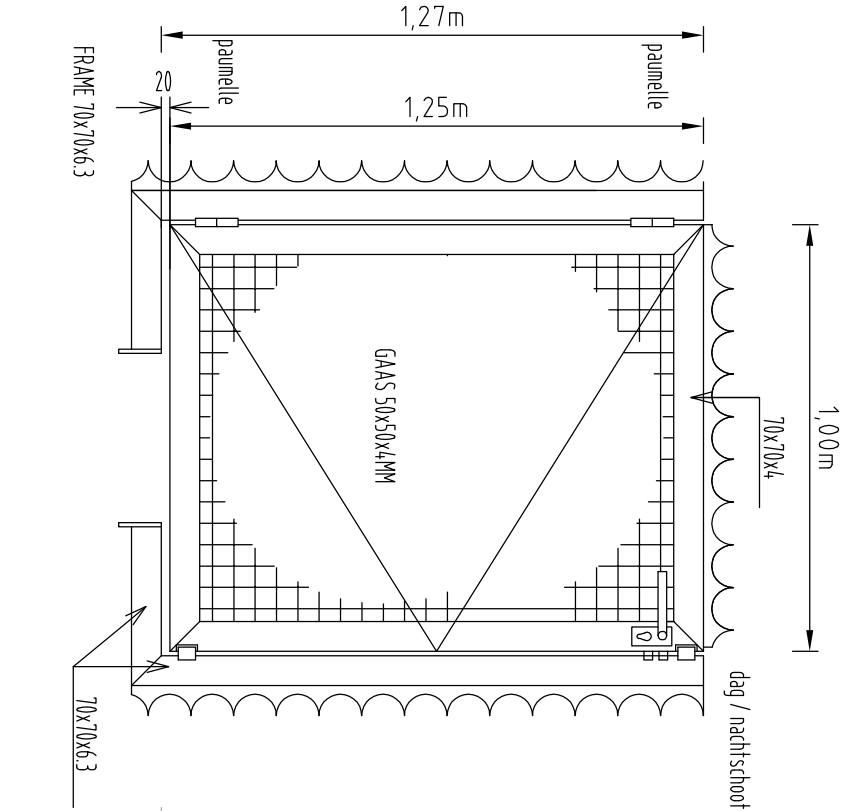


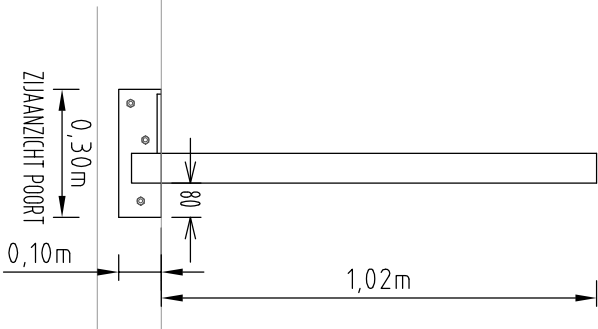

dag/schoot
nachtschoot, slot hnhk
2 stuks aanslagen aan poort
rubber tussenplaatje
beide panelles dragend monteren
poort in geopende stand uitteekbaar
haken dik 5mm

VORBAANZICHT POORT

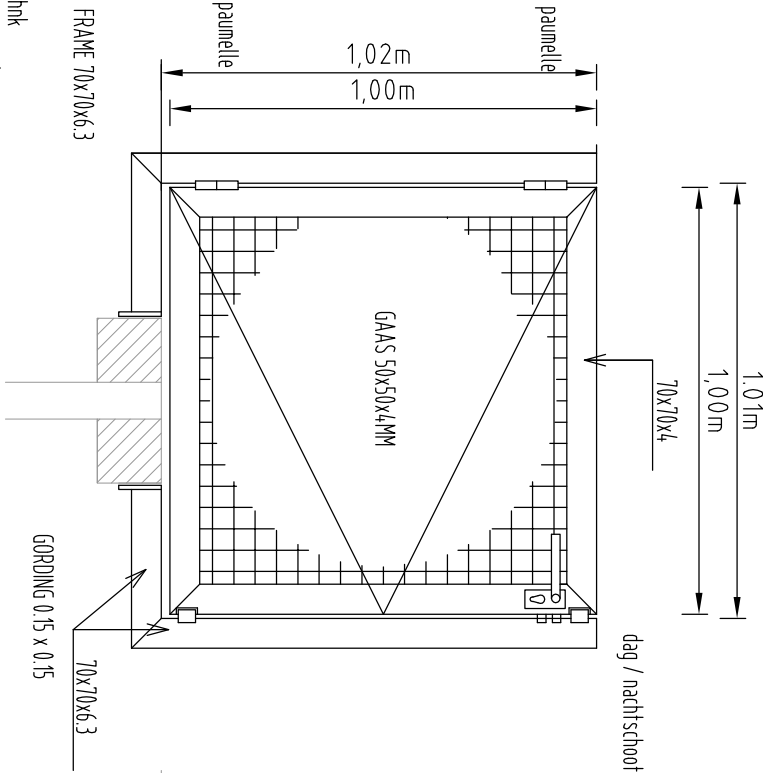

Deze tekening is eigendom van Hoogheemraadschap Hollands Noorderkwartier en wordt uitgeleend onder voorwaarde dat de gebruiker ervoor zorgt dat deze niet zal worden gereproduceerd, gekopieerd, uitgeleend of op enige andere wijze verspreid of gebruikt wordt voor enig ander doel dan voor welke deze ter beschikking is gesteld.	
Omschrijving	
Raamovereenkomst	
peilregulerende kunstwerken	
poorten, veekerende waajer, etc,	
aanzichten, doorsnedes, details	
hooqheemraadschap Hollands Noorderkwartier	
-	
Getekend TWH	
Revisie	
Gezien	
Dat	
Wijz.	
Schaal: 1: nvt	
1-10-10	
Form. Reg. nr.	
-A2 96313	