


Deze tekening is eigendom van het Hoogheemraadschap Hollands Noorderkwartier en wordt uitgeleend onder de voorwaarde dat de lener ervoor zorgt dat het niet zal worden gereproduceerd, gekopieerd, uitgeleend, of op enigerlei andere wijze verspreid, noch gebruikt voor enig ander doel dan voor welke het ter beschikking is gesteld.

[illegible]

Deze tekening is eigendom van het Hoogheemraadschap Hollands Noorderkwartier en wordt uitgeleend onder de voorwaarde dat de lener ervoor zorgt dat het niet zal worden gereproduceerd, gekopieerd, uitgeleend, of op enigerlei andere wijze verspreid, noch gebruikt voor enig ander doel dan voor welke het ter beschikking is gesteld.

REGISTR. NR.	GROEPSNR.	BLADNR.	TYPE TEKENING	OMSCHRIJVING	OPMERKING	WIJZ.NR.
PG51	51	1	STROOMKRINGSHEMA	ELEKTRISCHE AFSLUTER 1;	AUMA MATIC, DIGITALE AANSTURING	
PG51A	51	2	STROOMKRINGSHEMA	ELEKTRISCHE AFSLUTER 1;	AUMA MATIC	
PG51B	51	1	STROOMKRINGSHEMA	ELEKTRISCHE AFSLUTER 1;	AUMA MATIC, ANALOGE AANSTURING	
PG52	52	1	STROOMKRINGSHEMA	ELEKTRISCHE AFSLUTER 2;	ONTBREEKT	
PG52A	52	2	STROOMKRINGSHEMA	ELEKTRISCHE AFSLUTER 2;	ONTBREEKT	
PG61	61	1	STROOMKRINGSHEMA	VACUUMPOMP 1; P		
PG62	62	1	STROOMKRINGSHEMA	VACUUMPOMP 2; P	ONTBREEKT	
PG65	65	1	STROOMKRINGSHEMA	KROOSHEKREINIGER		
PG65A	65	2	STROOMKRINGSHEMA	KROOSHEKREINIGER		
PG70	70	1	STROOMKRINGSHEMA	RUIMTEVENTILATOR 1;		
PG71	71	1	STROOMKRINGSHEMA	RUIMTEVENTILATOR 2;	ONTBREEKT	
PG75	75	1	STROOMKRINGSHEMA	LENSPOMP; P		
PG80	80	1	STROOMKRINGSHEMA	NIVEAUDEKTIJLENSPUT		
PG81	81	1	STROOMKRINGSHEMA	NIVEAUOMETING KROOSHEK 1		
PG82	82	1	STROOMKRINGSHEMA	NIVEAUOMETING KROOSHEK 2	ONTBREEKT	
PG85	85	1	STROOMKRINGSHEMA	NIVEAUOMETING POLDERPEIL	ONTBREEKT	
PG86	86	1	STROOMKRINGSHEMA	NIVEAUOMETING BOEZEMPEIL	ONTBREEKT	
PG88	88	1	STROOMKRINGSHEMA	NIVEAUOMETING VACUUMTANK		
PG90	90	1	AANSLUITLIJST	X1	VOORBEELD RIJOLGEMAAL	
PG90A	90	2	AANSLUITLIJST	X2	VOORBEELD RIJOLGEMAAL	
PG90B	90	3	AANSLUITLIJST	X3	VOORBEELD RIJOLGEMAAL	
PG96	96	1	KASTAANZICHT	VOORAANZICHT	ONTBREEKT	
PG97	97	1	KASTINDELING	MONTAGEPLAAT	ONTBREEKT	
PG98	98	1	MATERIAALLIJST		VOORBEELD RIJOLGEMAAL	
PG98A	98	2	MATERIAALLIJST		VOORBEELD RIJOLGEMAAL	
PG98B	98	3	MATERIAALLIJST		VOORBEELD RIJOLGEMAAL	
PG99	99	1	KABELLIJST		VOORBEELD RIJOLGEMAAL	
PG99A	99	2	KABELLIJST		VOORBEELD RIJOLGEMAAL	
Wijz.	Dat.	Gez.	Get.	Omschrijving	 hoogheemraadschap Hollands Noorderkwartier Postbus 130 1135 ZK Edam Tel: 0299-663000 Fax: 0299-663333 DETAILED FOR AANNEMER GEMAAL Typical Adres locatie Tekeningenlijst ELEK. Getekend Revisie Gecontr. IKC Groepsnr. 00 KK - - - - 2 Form. A3 Reg.nr. PG00A	

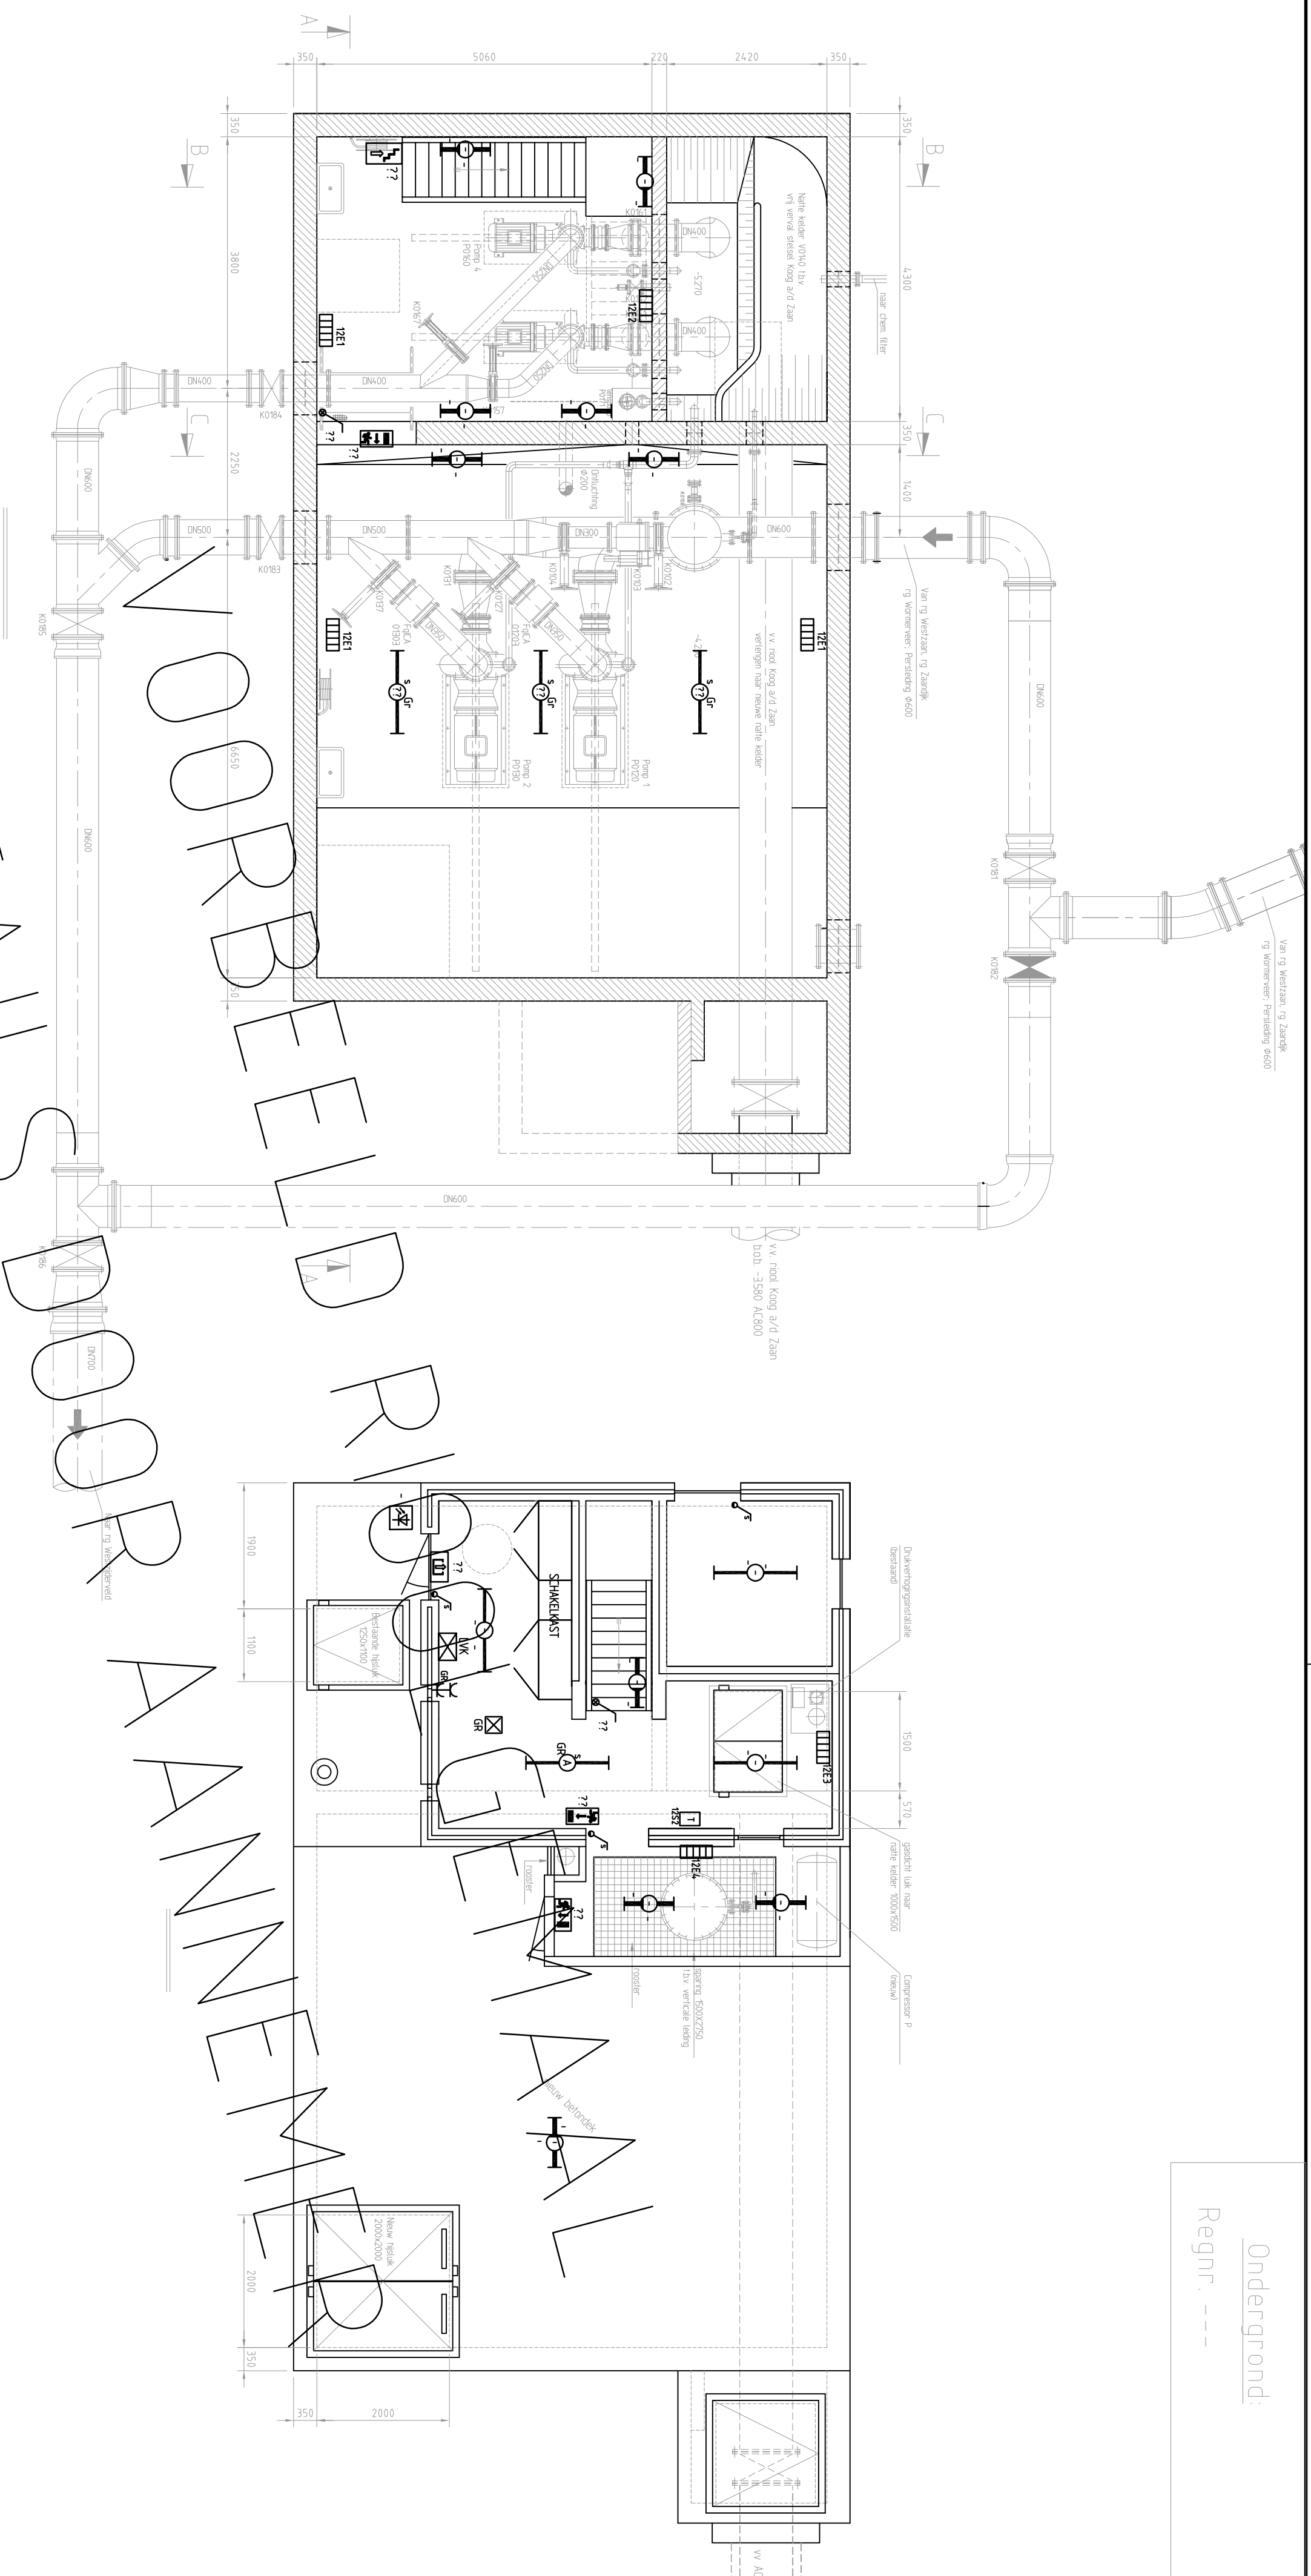

LEGENDA:



NOODVERLICHTINGSARMATUUR DECENTRAAL TYPE:



NODVERLICHTINGSARMATUUR DECENTRAAL TYPE:



NOODVERLICHTINGSARMATUUR DECENTRAAL TYPE:



ARMATUUR TYPE: ??



ARMATUUR TYPE: 1/36W




SLHMEMERSLHAKELAAH

OLIEGEVULDE PLAASTRADIA TOR 500W INCL THERMOSTAAT TYPE

HOOOGTE, PLAATS EN AANTAL ARMATUREN NADER TE BEPALEN



[illegible]

Ondergrond:
Regnr. ---

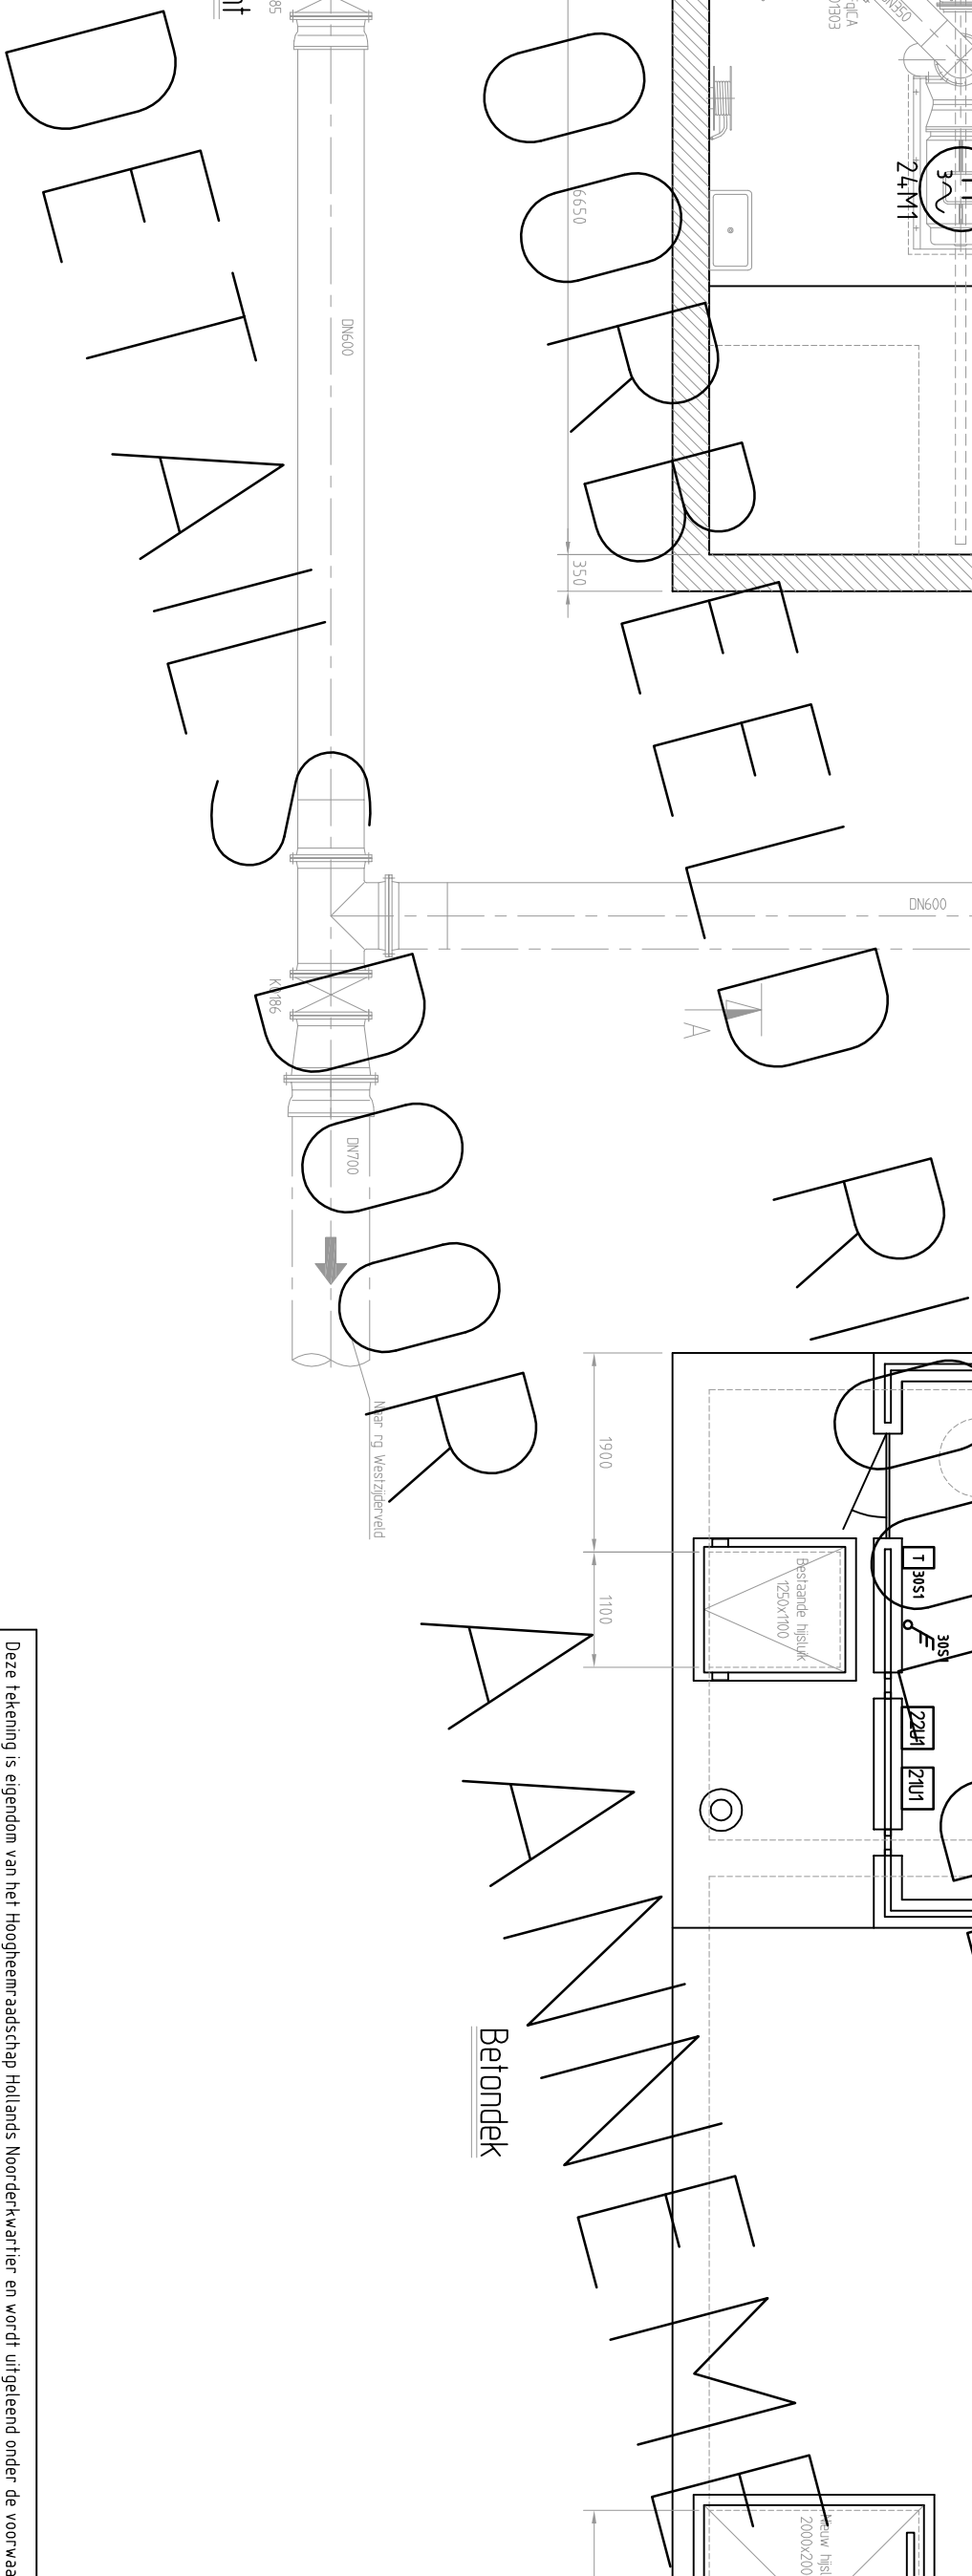

De tekening is eigendom van het Hoogheemraadschap Hollands Noorderkwartier en wordt uitgeleend onder de voorwaarde dat de lezer ervoor zorgt dat het niet zal worden gereproduceerd, gepubliceerd, uitgetypt of op andere wijze verspreid, noch gebruikt voor enig ander doel dan voor welke het ter beschikking is gesteld.			
 hoogheemraadschap Hollands Noorderkwartier Postbus 130 1135 AK Edam Tel: 0299-663000 Fax:0299-663333		Omschrijving	
Gemeaal Typical		Get.	
Adres locatie		Gez.	
Installatietekening		Dat.	
Kracht en instrumentatie		Wijz.	
		-	
		Wijz.	

Elek		Schaal: niet op schaal	
Getekend	KK	29-05-200	
Revisie	-	-	
Gezien	-	-	
KIC	-	-	
Groepsnr.	Bladnr.	Form.	Reg. nr.
10	2	A2	PG10A

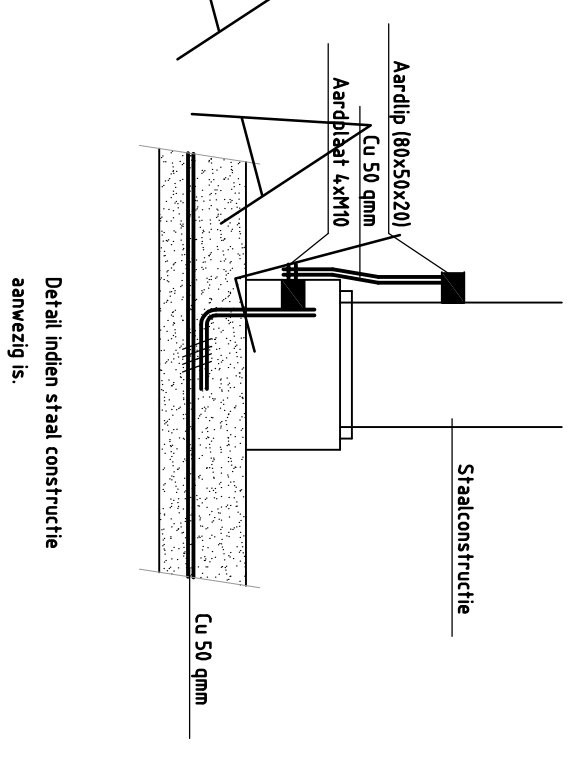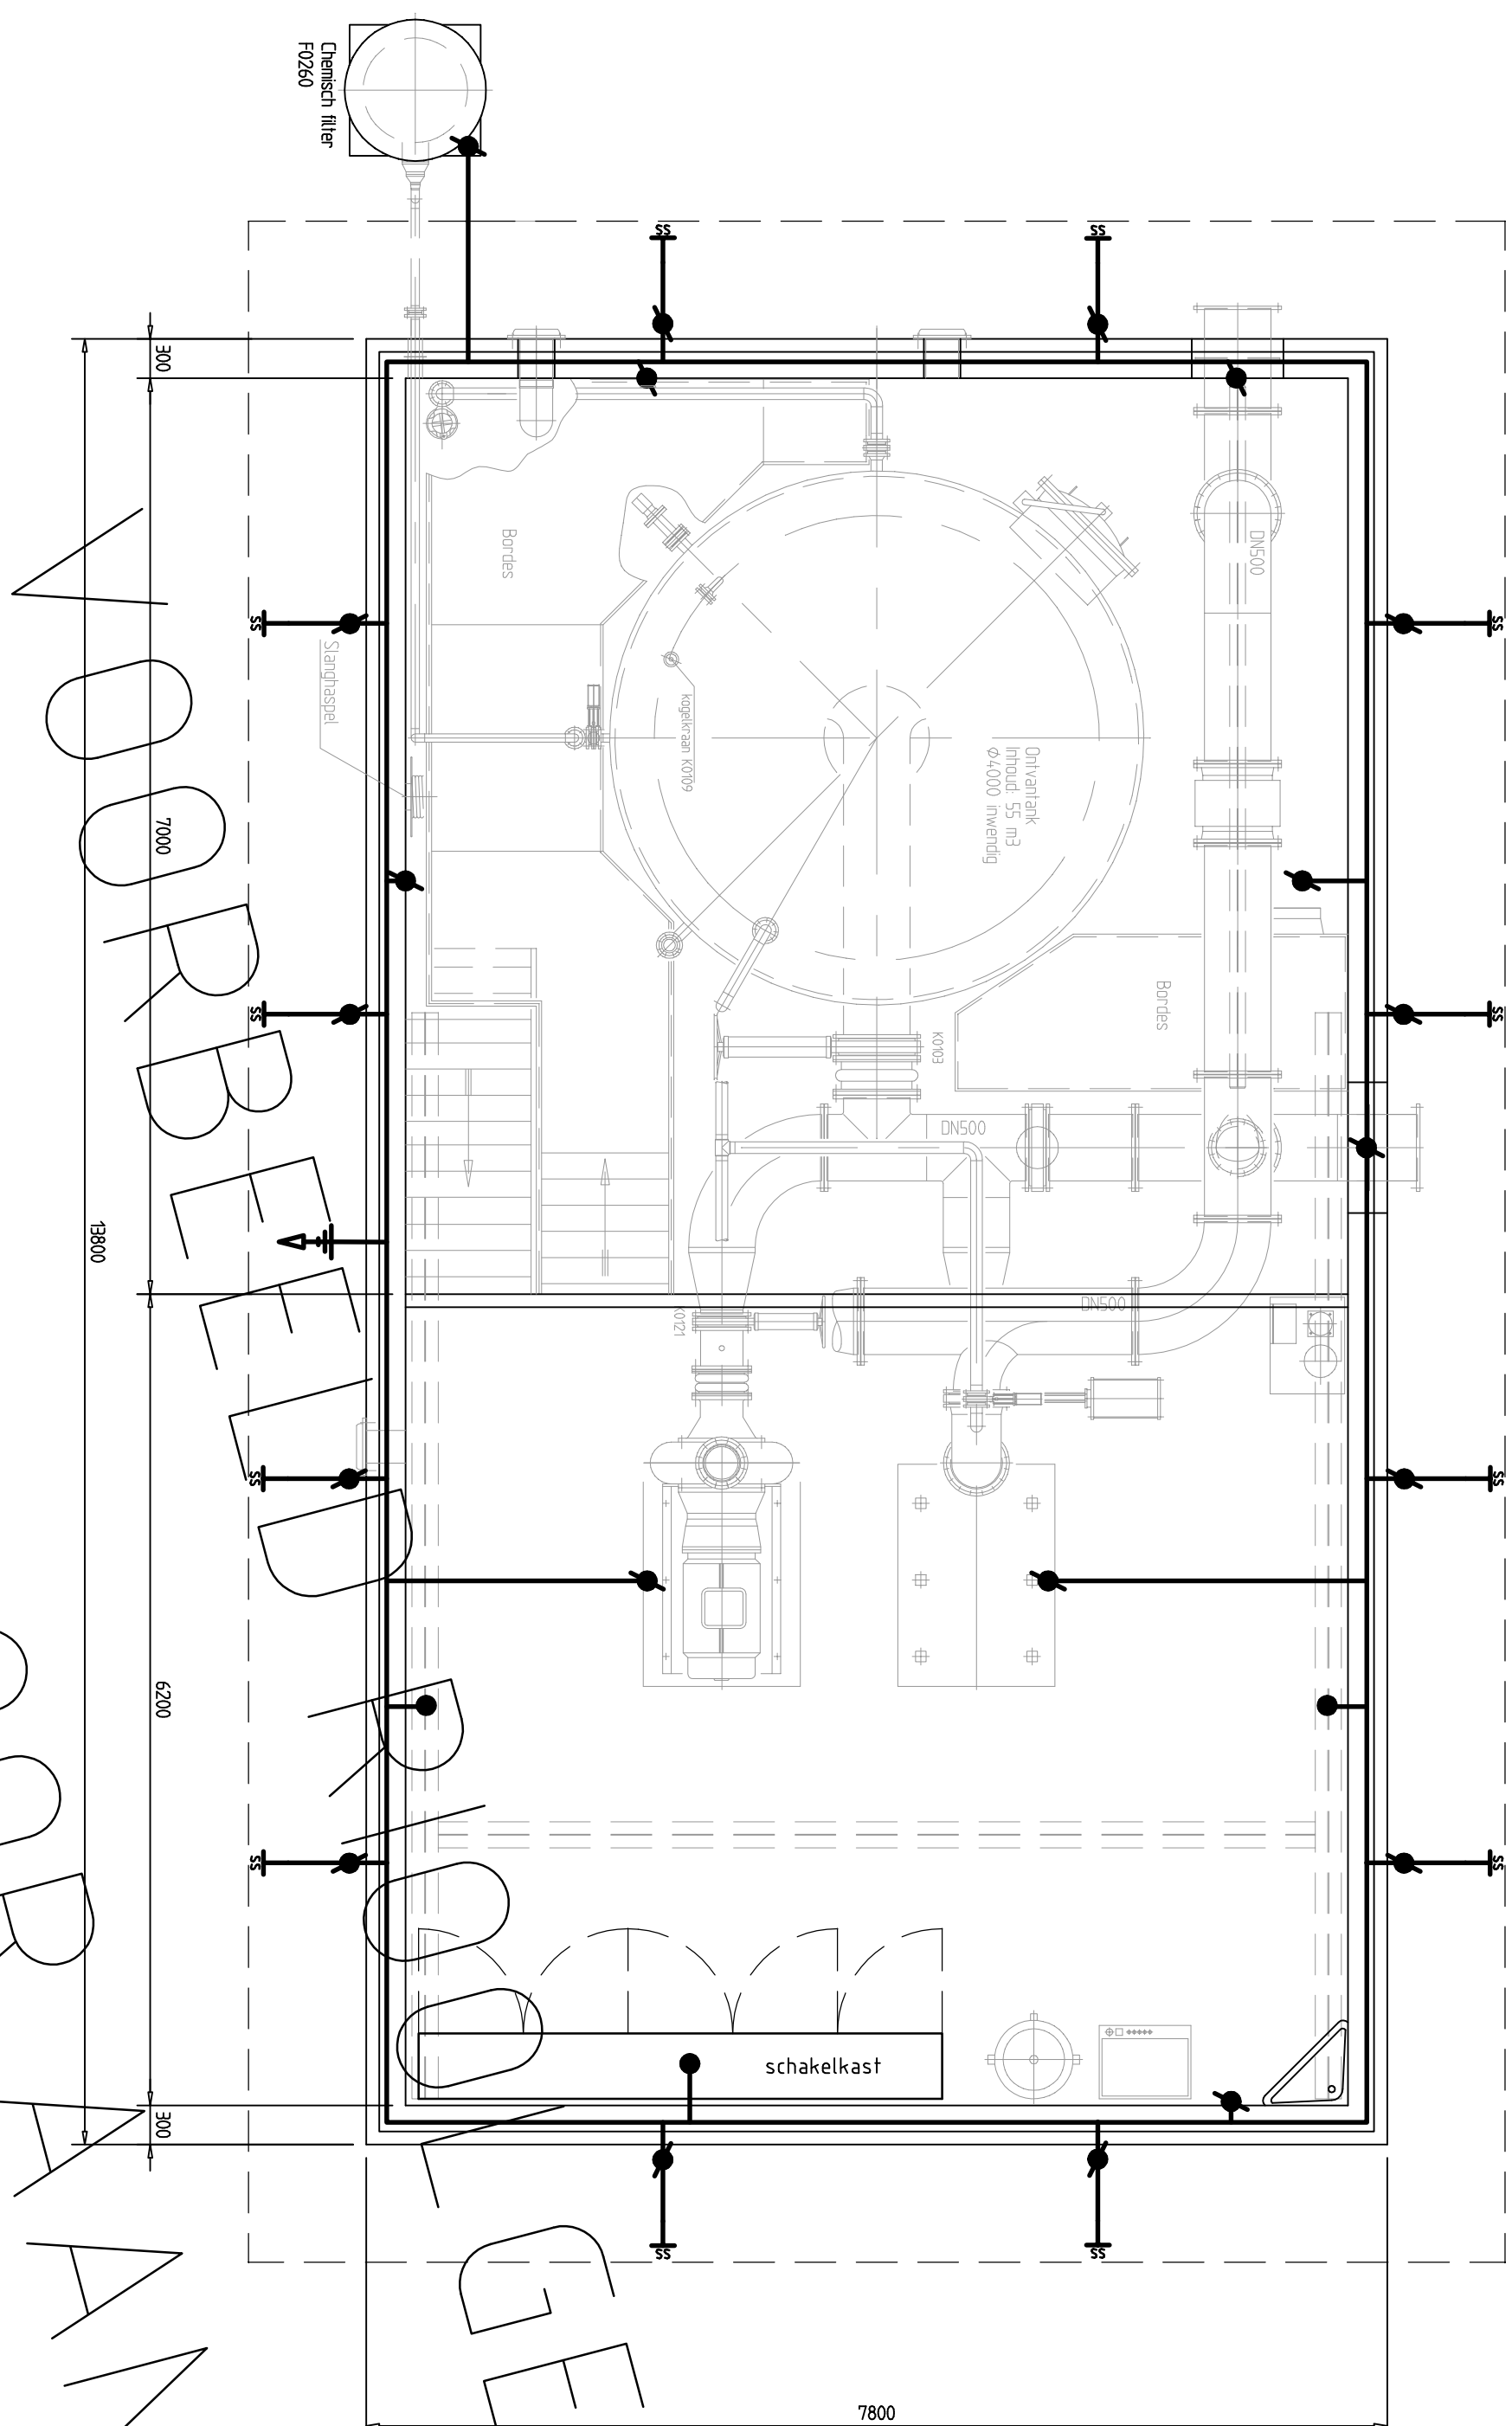


Symbolenverklaring:

-  Aardplaten 4-gaats
-  Verbinding met staalconstructie
-  Verbinding met metalen deel
-  Vaste verbinding
-  Aardelektrode

Deze tekening is eigendom van het hoogste machtschap Hollands. Noorderkwartier en wordt uitgeleend onder de voorwaarde dat de leener ervoor zorgt dat het niet zal worden gereproduceerd, gekopieerd, uitgeleend of op eniglere andere wijze verspreid, noch gebruikt voor enig ander doel dan voor welke het ter beschikking is gesteld.

[illegible]


Deze tekening is eigendom van het Hoogheemraadschap Hollands Noorderkwartier en wordt uitgeleend onder de voorwaarde dat de lener ervoor zorgt dat het niet zal worden gereproduceerd, gekopieerd, uitgeleend, of op enigerlei andere wijze verspreid, noch gebruikt voor enig ander doel dan voor welke het ter beschikking is gesteld.

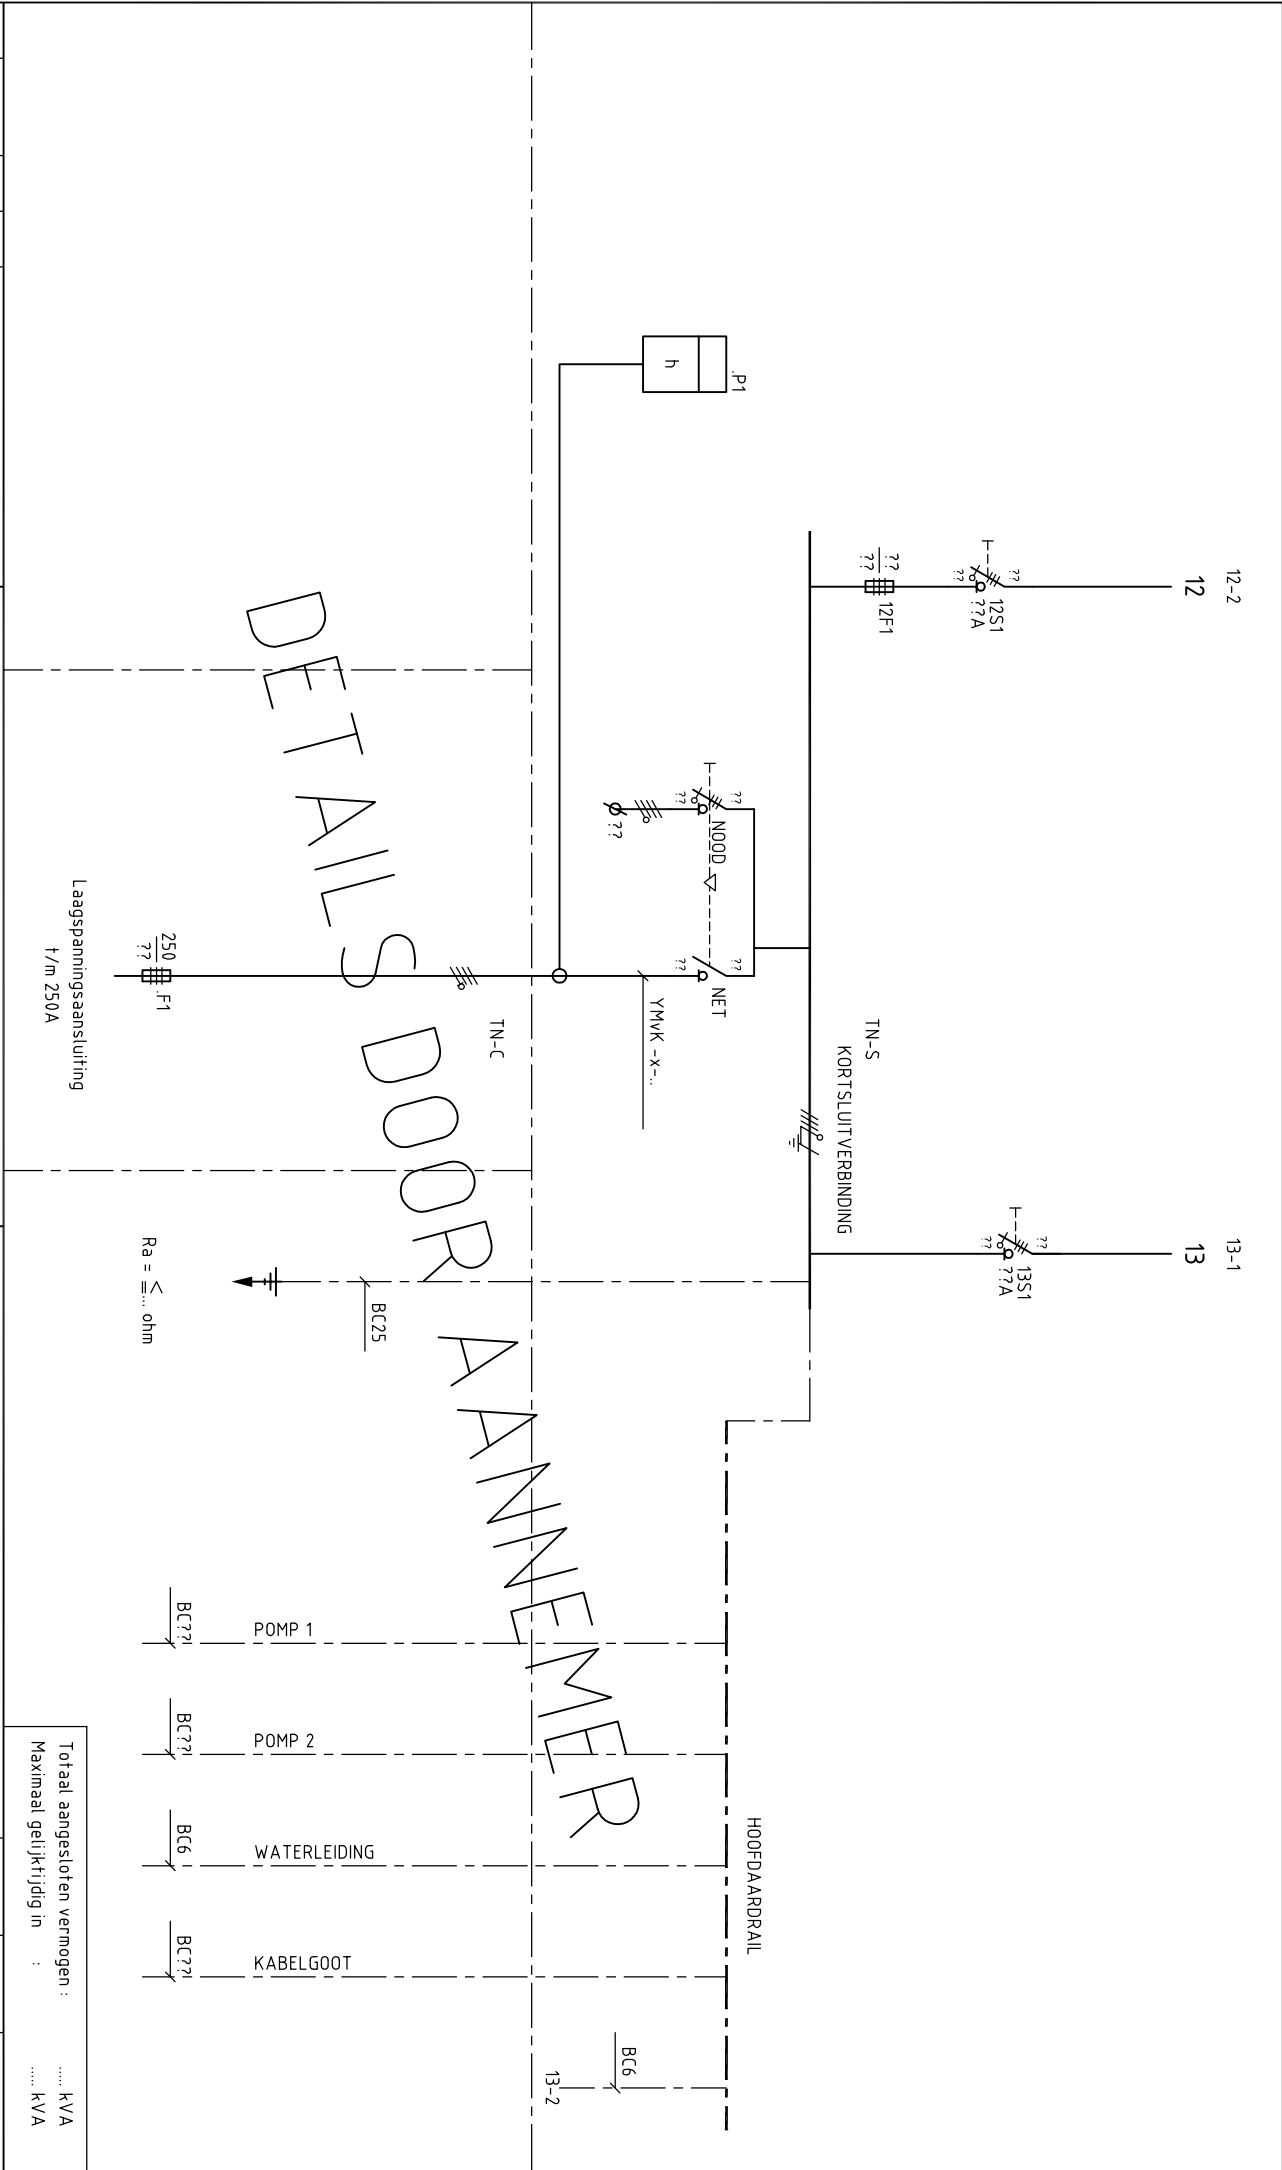[illegible][illegible]

[illegible]

Deze tekening is eigendom van het Hoogheemraadschap Hollands Noorderkwartier en wordt uitgeleend onder de voorwaarde dat de lener ervoor zorgt dat het niet zal worden gereproduceerd, gekopieerd, uitgeleend, of op enigerlei andere wijze verspreid, noch gebruikt voor enig ander doel dan voor welke het ter beschikking is gesteld.

1	2	3	4	5	6	7	8	9	10	11	12	13
	HOOFDSCHAK.LICHT	GROEP 1	GROEP 2			GROEP 3	GROEP 4	GROEP 5				
	VOEDING	VERWARMING	VERWARMING			VERL.+WCD'S	VERL.+WCD'S	VERL.+WCD'S				

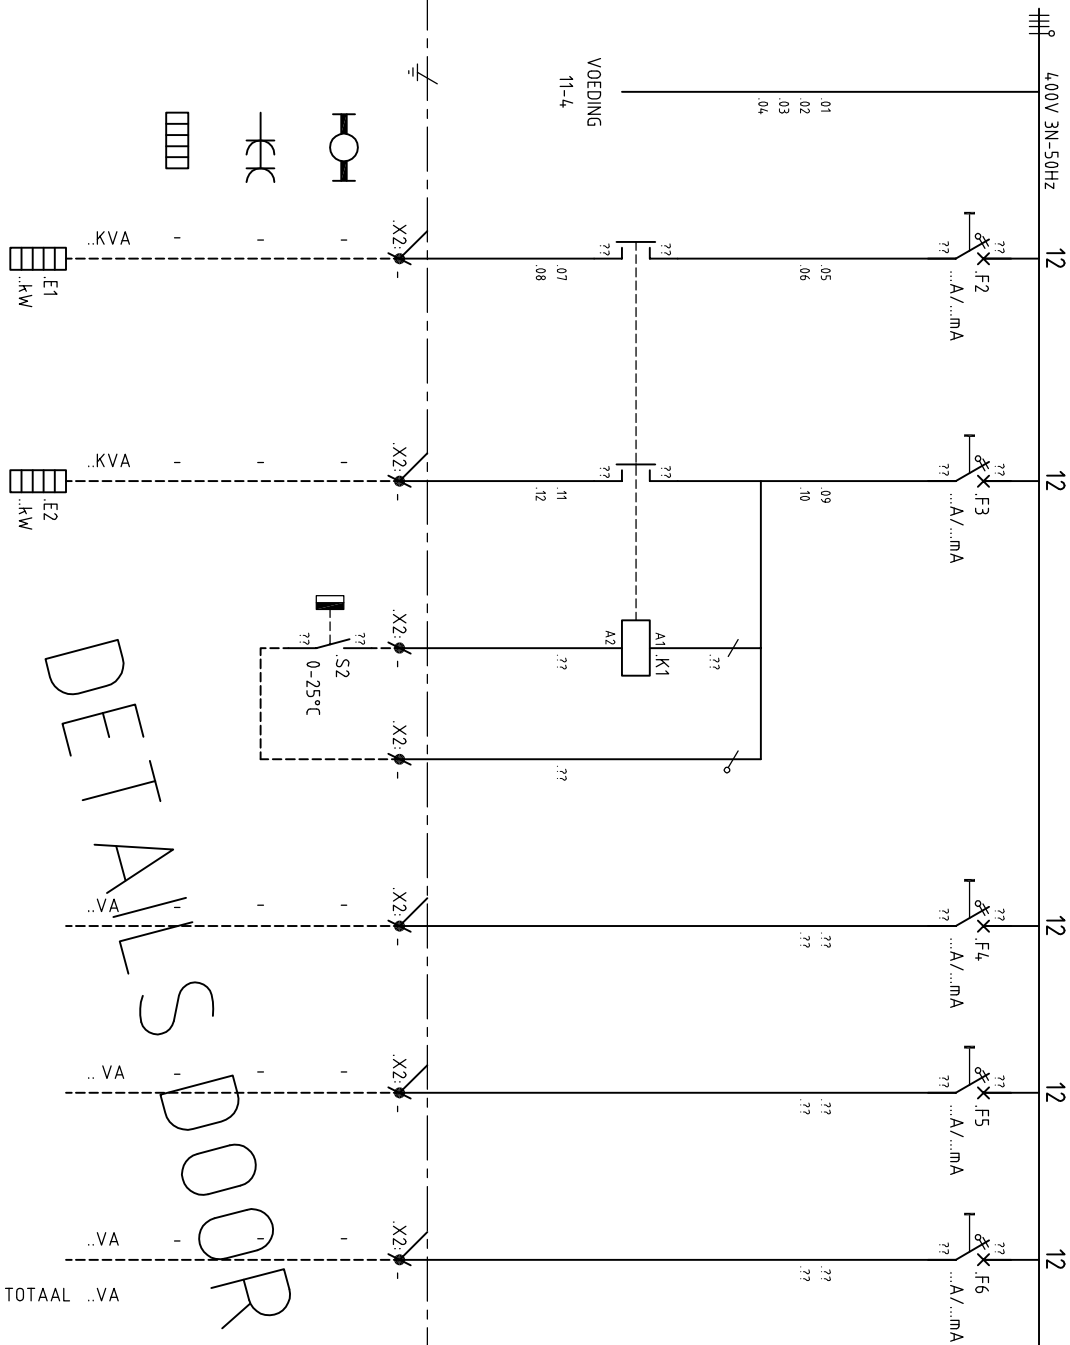


DETAILS DOOR AANNEMER


[illegible]

Deze tekening is eigendom van het Hoogheemraadschap Hollands Noorderkwartier en wordt uitgeleend onder de voorwaarde dat de lener ervoor zorgt dat het niet zal worden gereproduceerd, gekopieerd, uitgeleend, of op enigerlei andere wijze verspreid, noch gebruikt voor enig ander doel dan voor welke het ter beschikking is gesteld.

1	2	3	4	5	6	7	8	9	10	11	12	13
HEDSCHAK. KRACHT	STROOM METING	NETWACHTER	KRACHT WCD 32A	KASTVERWARMING		KASTVENTILATOR	WCD 230VAC	ALGEMEEN	STUURSTROOM	ALGEMEEN	ALGEMEEN	
VOEDING	FASEMETING						SCHAKELKAST	ALGEMEEN	ALGEMEEN	ALGEMEEN		

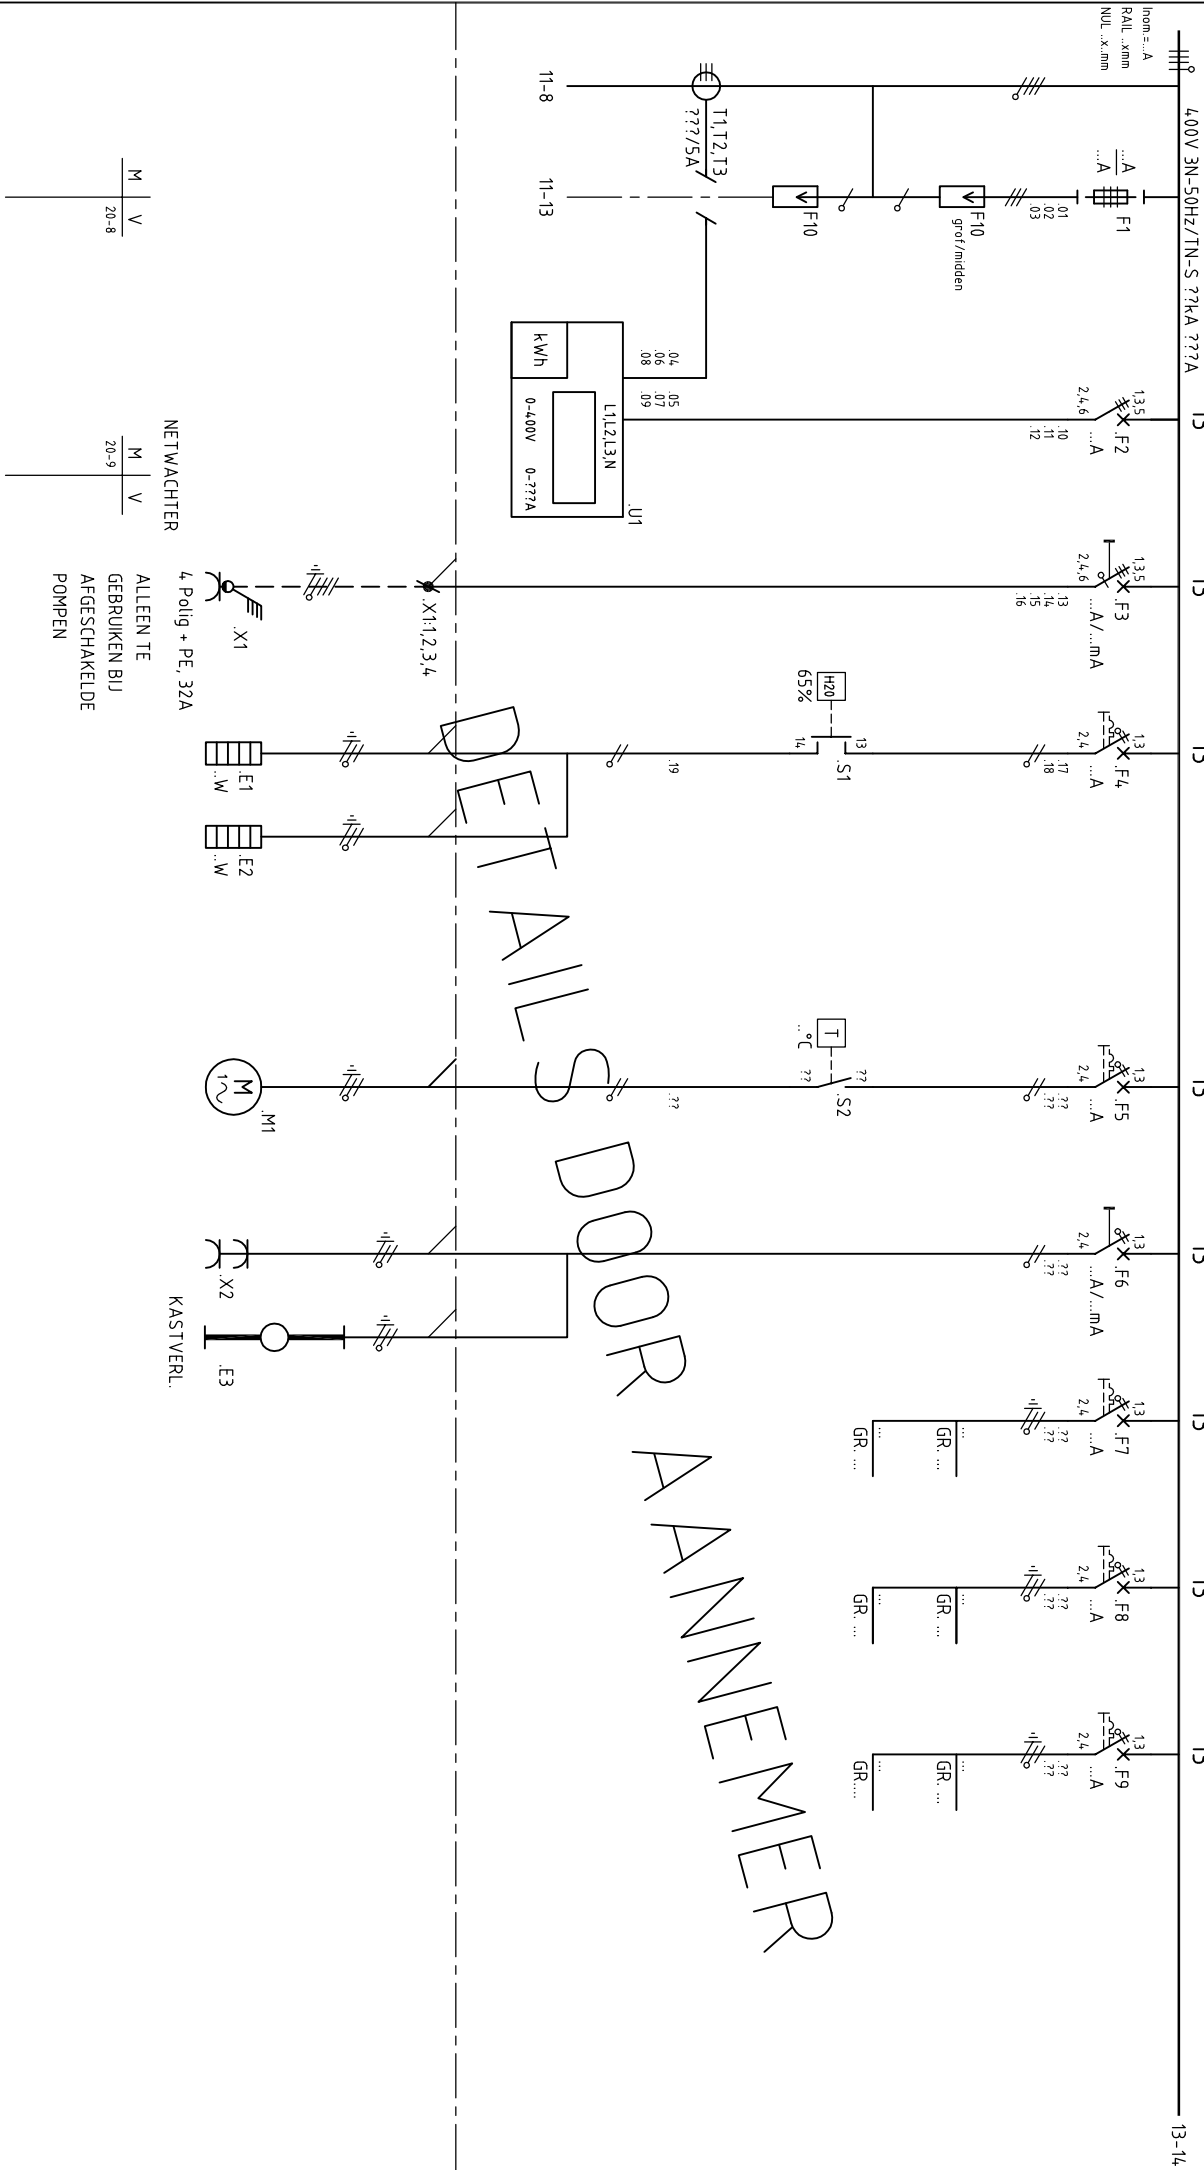[illegible]

Deze tekening is eigendom van het Hoogheemraadschap Hollands Noorderkwartier en wordt uitgeleend onder de voorwaarde dat de lener ervoor zorgt dat het niet zal worden gereproduceerd, gekopieerd, uitgeleend, of op enigerlei andere wijze verspreid, noch gebruikt voor enig ander doel dan voor welke het ter beschikking is gesteld.

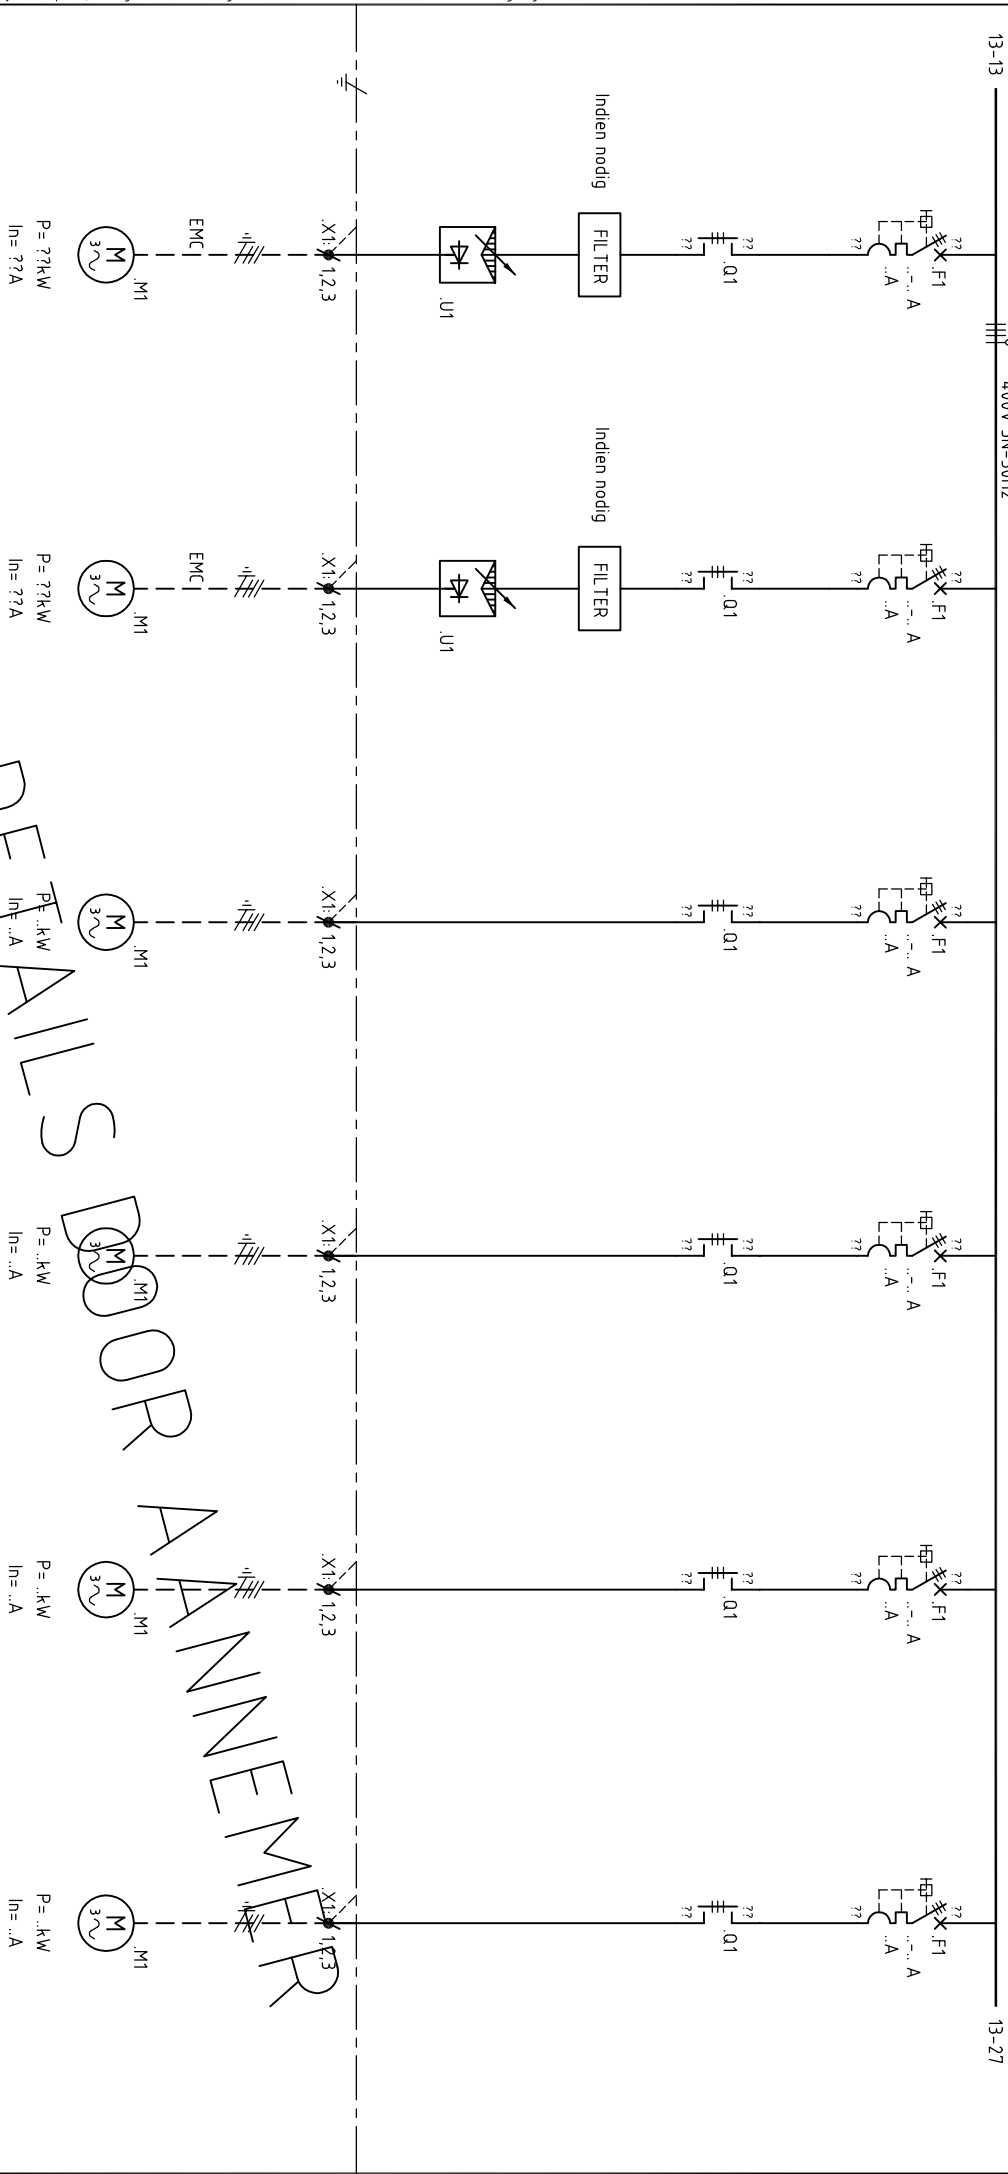[illegible]

DETAILS

Door


Annexment

REPAIR


[illegible]

Deze tekening is eigendom van het Hoogheemraadschap Hollands Noorderkwartier en wordt uitgeleend onder de voorwaarde dat de lener ervoor zorgt dat het niet zal worden gereproduceerd, gekopieerd, uitgeleend, of op enigerlei andere wijze verspreid, noch gebruikt voor enig ander doel dan voor welke het ter beschikking is gesteld.

27	28	29	30	31	32	33	34	35	36	37	38	39
	AFSLUITER 1		AFSLUITER 2		VACUUMPOMP 1		VACUUMPOMP 2		KROOSHEKREINIGER		RUIJTEVENT. 1	
	P-----		P-----		P-----		P-----		-----		P-----	

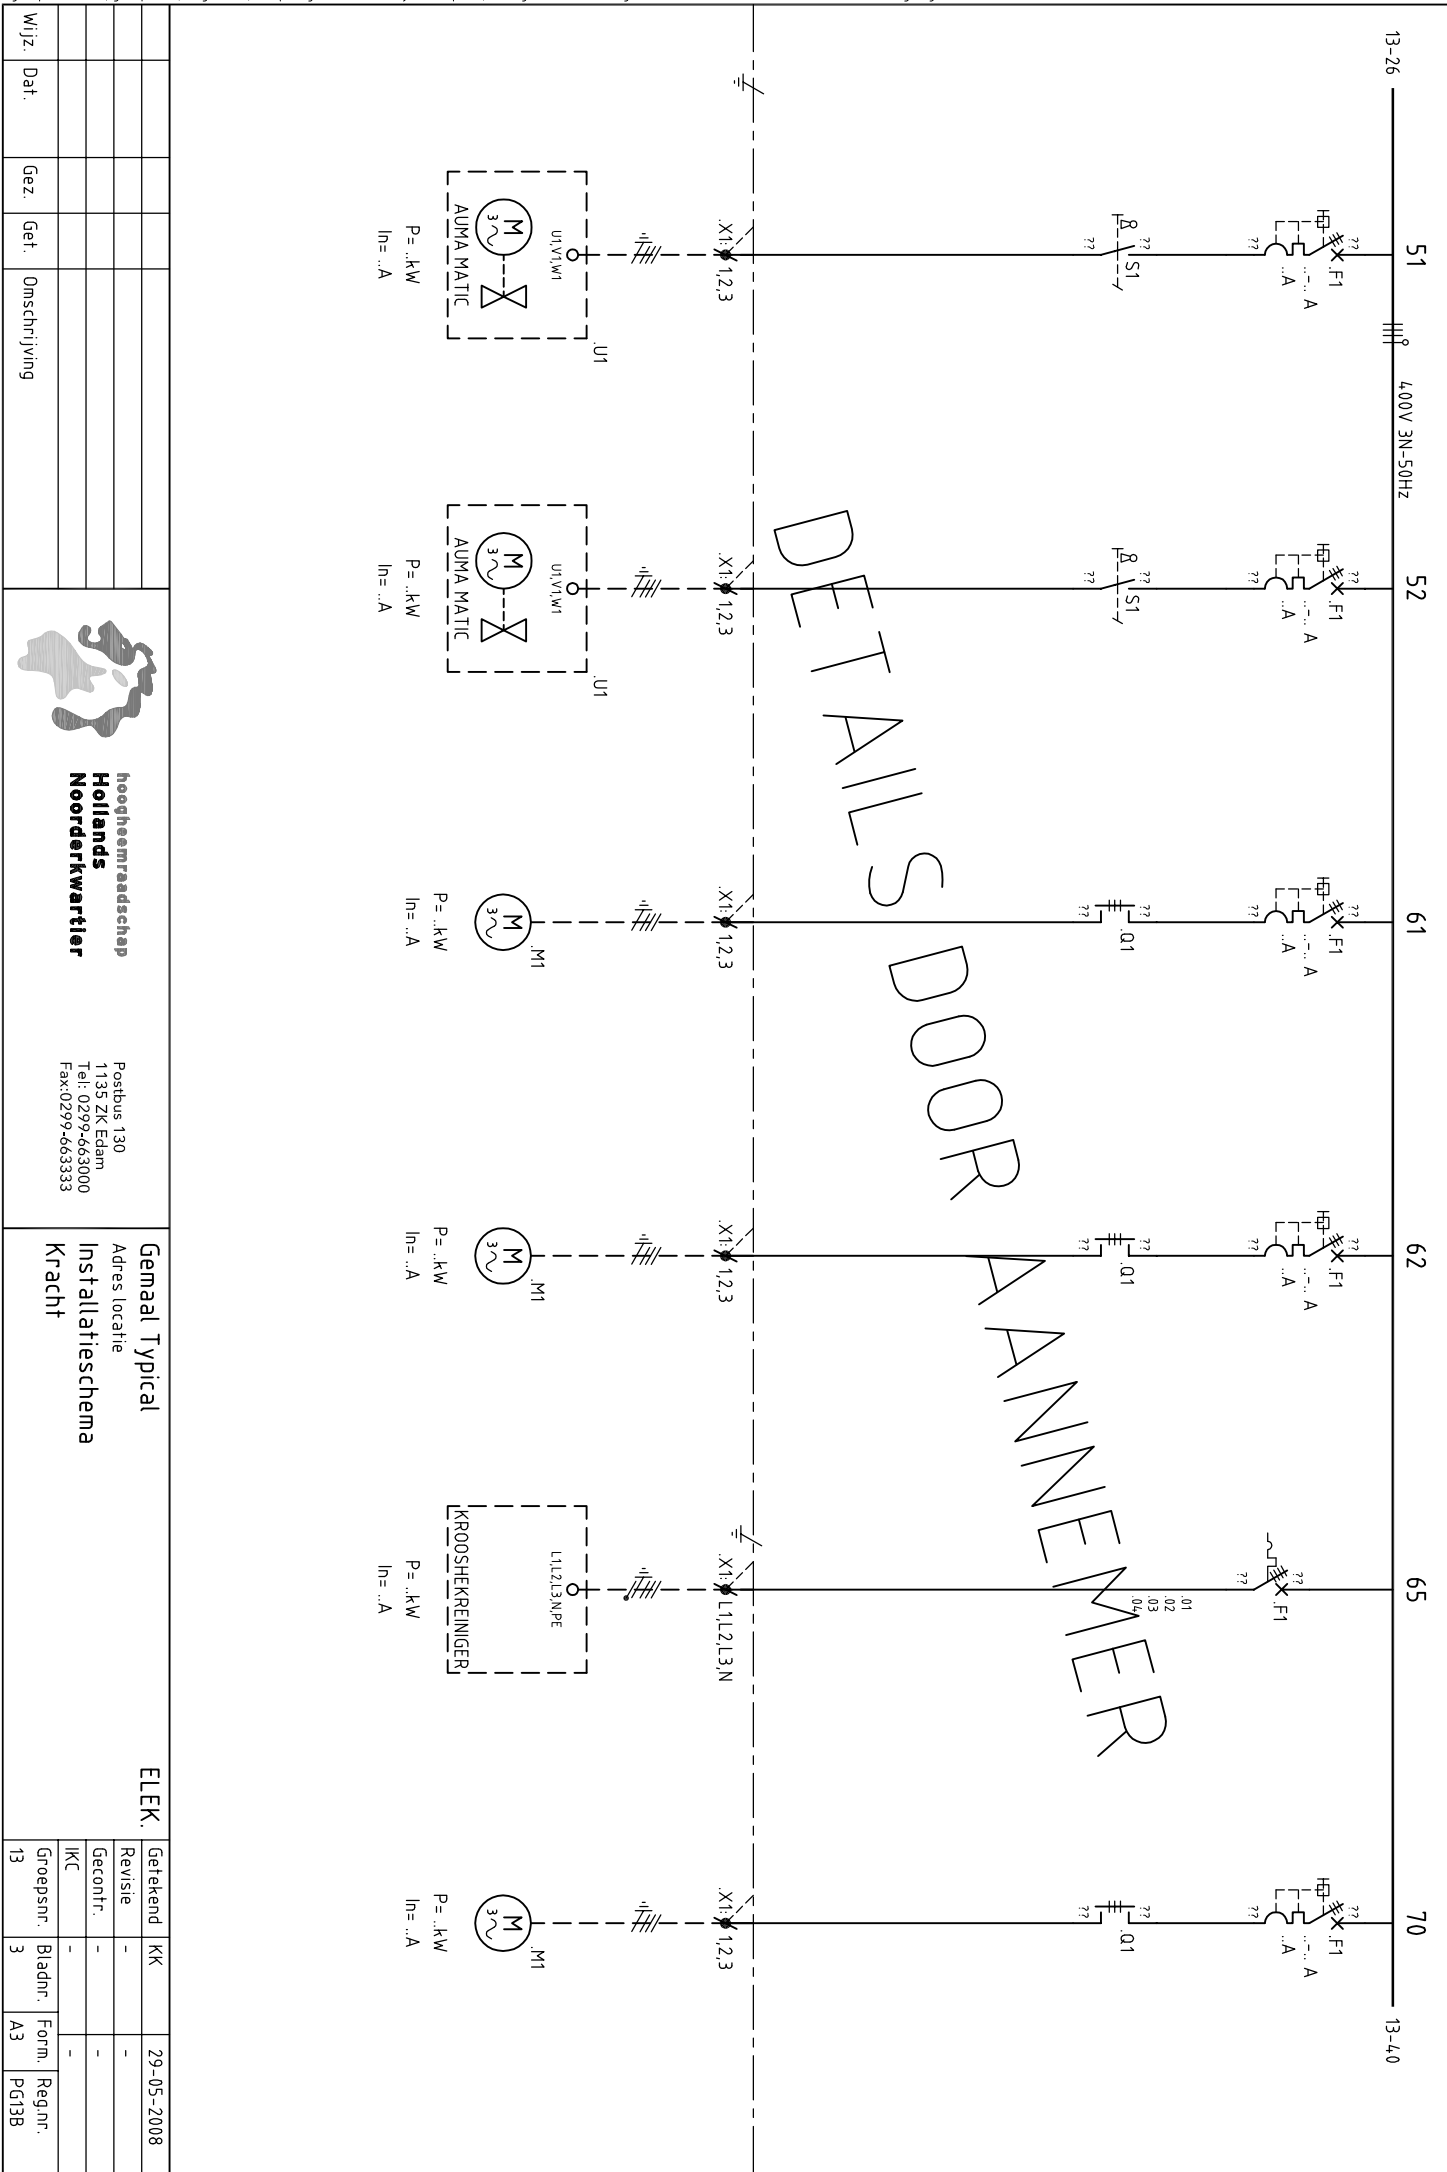

Deze tekening is eigendom van het Hoogheemraadschap Hollands Noorderkwartier en wordt uitgeleend onder de voorwaarde dat de lener ervoor zorgt dat het niet zal worden gereproduceerd, gekopieerd, uitgeleend, of op enigerlei andere wijze verspreid, noch gebruikt voor enig ander doel dan voor welke het ter beschikking is gesteld.

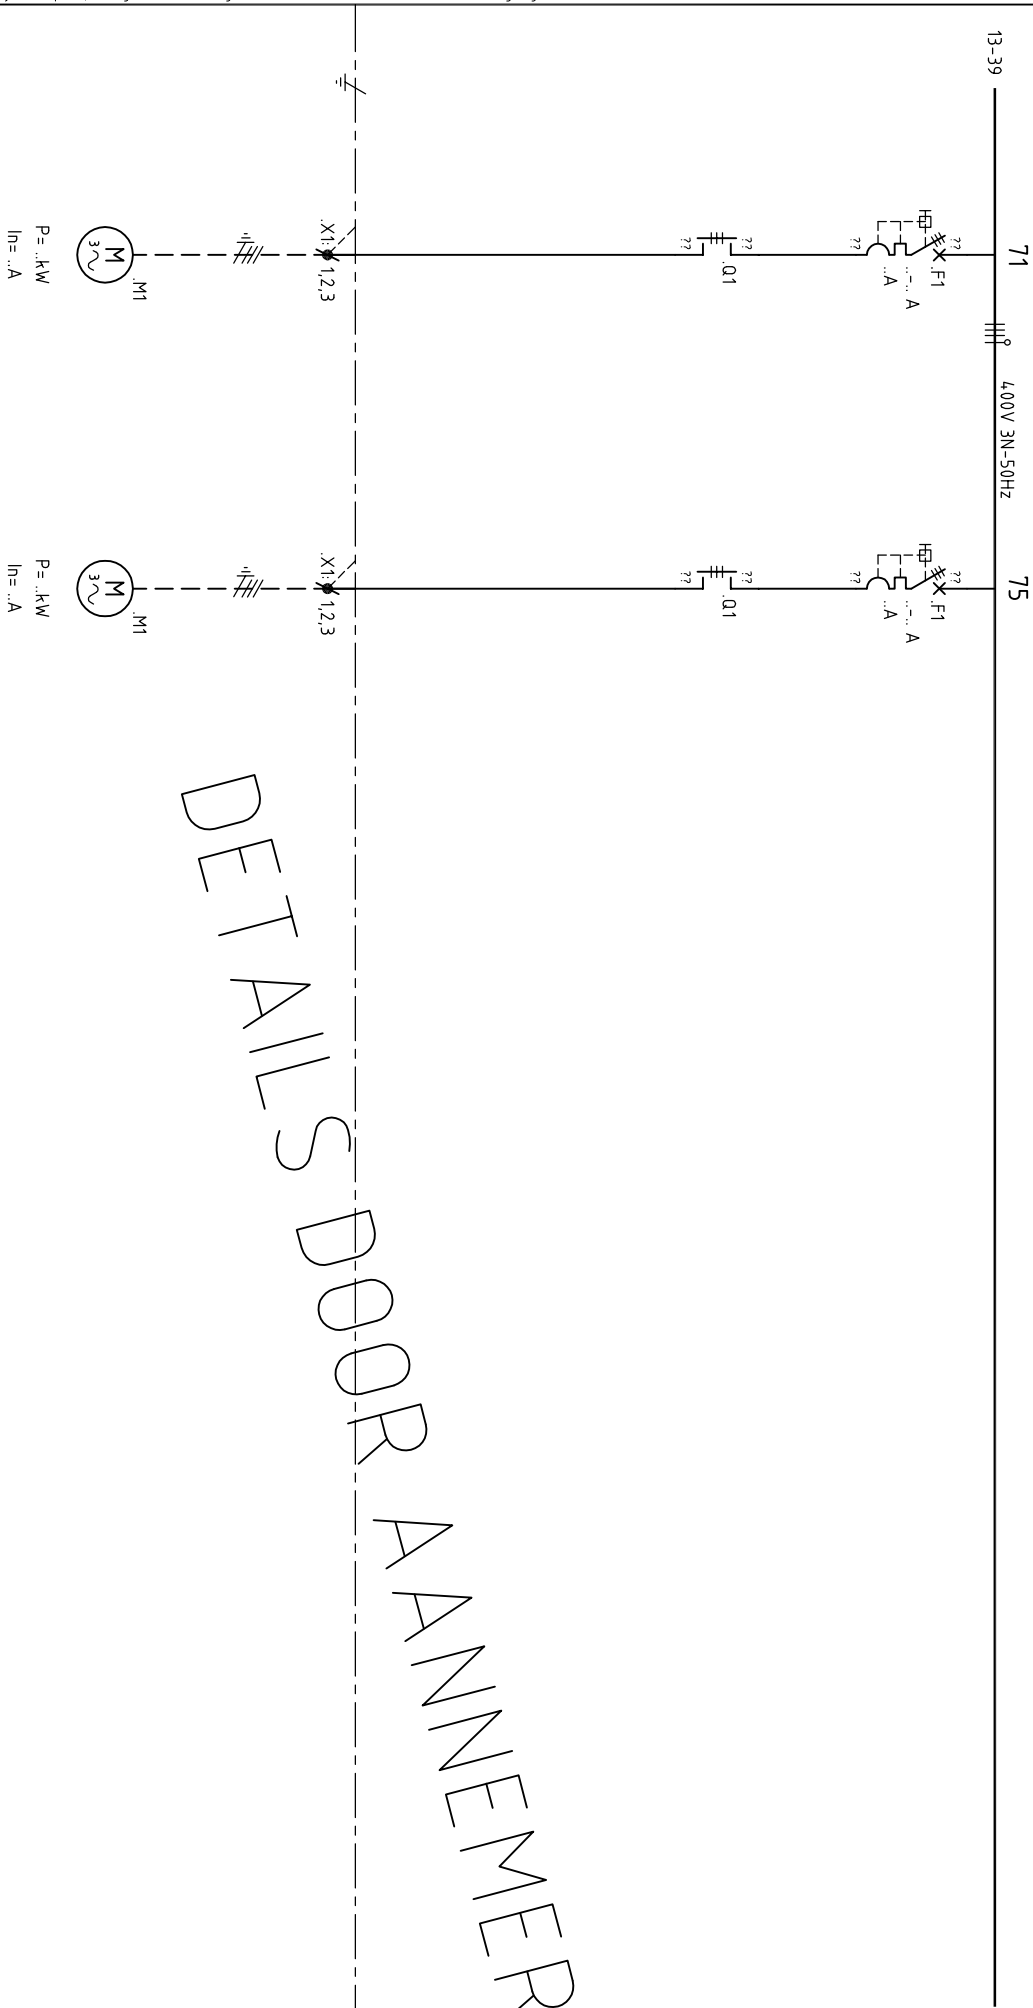
[illegible]

DETAILS DOOR AANNEMER

[illegible]

Deze tekening is eigendom van het Hoogheemraadschap Hollands Noorderkwartier en wordt uitgeleend onder de voorwaarde dat de lener ervoor zorgt dat het niet zal worden gereproduceerd, gekopieerd, uitgeleend, of op enigerlei andere wijze verspreid, noch gebruikt voor enig ander doel dan voor welke het ter beschikking is gesteld.

1	2	3	4	5	6	7	8	9	10	11	12	13
		NOODSTOP	NOODSTOP	NOODSTOP	RESET	AUTO RESET	INGANGEN →					
		POMP_1	POMP_2	IN DEUR			UITGANGEN →					

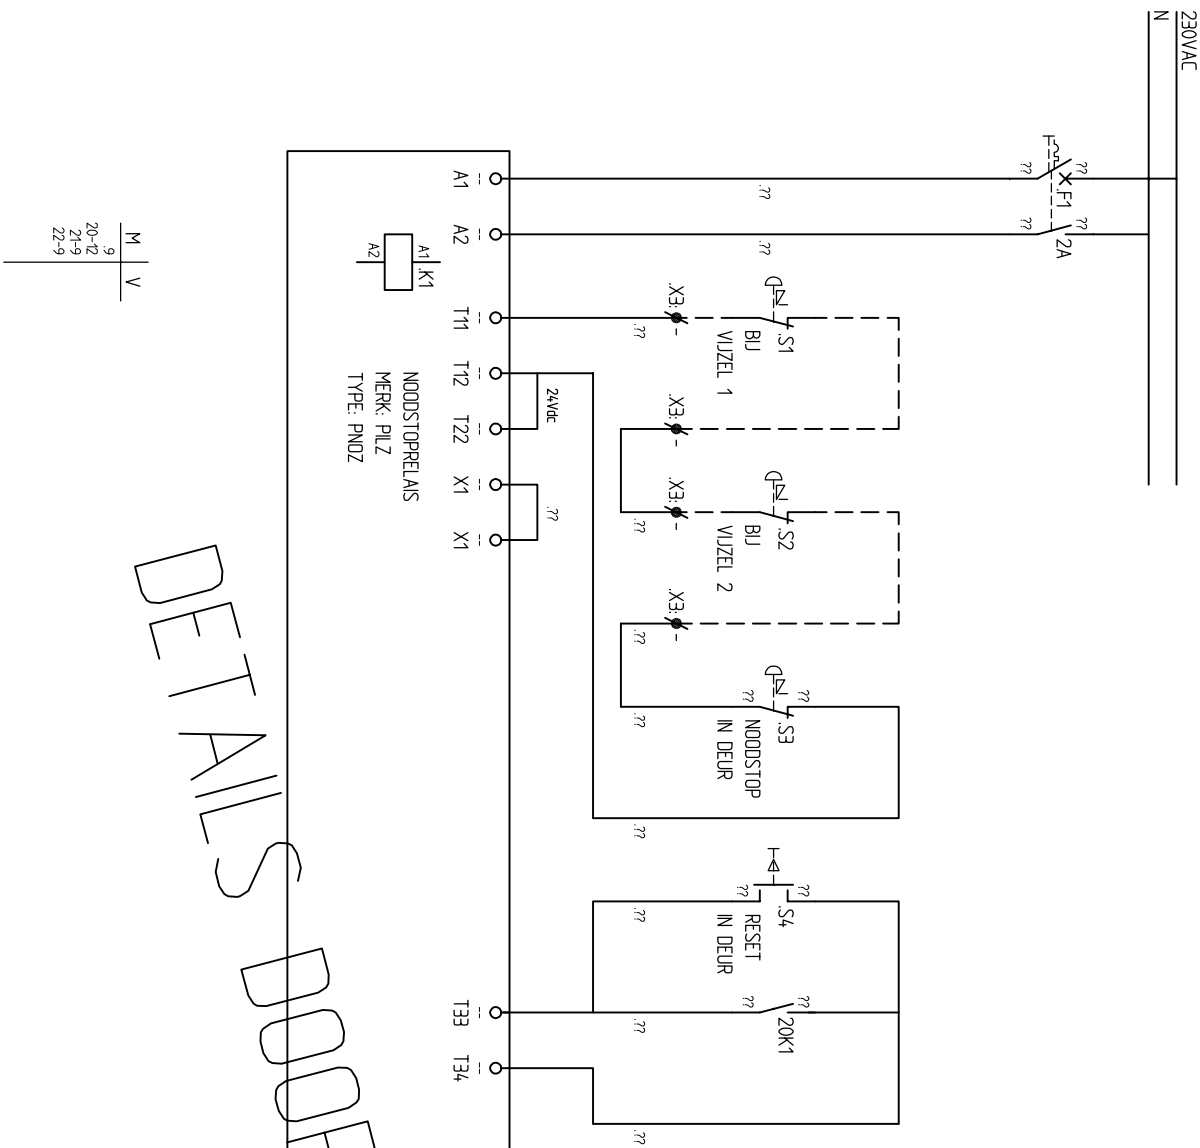

DETAILED DOOR

AANWENDE


NOODSTOPCIRCUIT GEBASIS
1x AUTOMATISCHE RESET

NOODSTOPCIRQUIT GEBASEERD OP KLASSE II
1x AUTOMATISCHE RESET NA SPANNINGSVAL

[illegible]

Deze tekening is eigendom van het Hoogheemraadschap Hollands Noorderkwartier en wordt uitgeleend onder de voorwaarde dat de lener ervoor zorgt dat het niet zal worden gereproduceerd, gekopieerd, uitgeleend, of op enigerlei andere wijze verspreid, noch gebruikt voor enig ander doel dan voor welke het ter beschikking is gesteld.


1	2	3	4	5	6	7	8	9	10	11	12	13
VOEDING		CPU	GPRS	VOEDING I/O	INGANGEN →		OVERSPANNINGS- BEVEILIGING	NETWACHTER	RESET	LAMPENTEST	NOODSTOP	
					UITGANGEN →		RES. SPANN. UITV.		RESET ALGEMEEN			

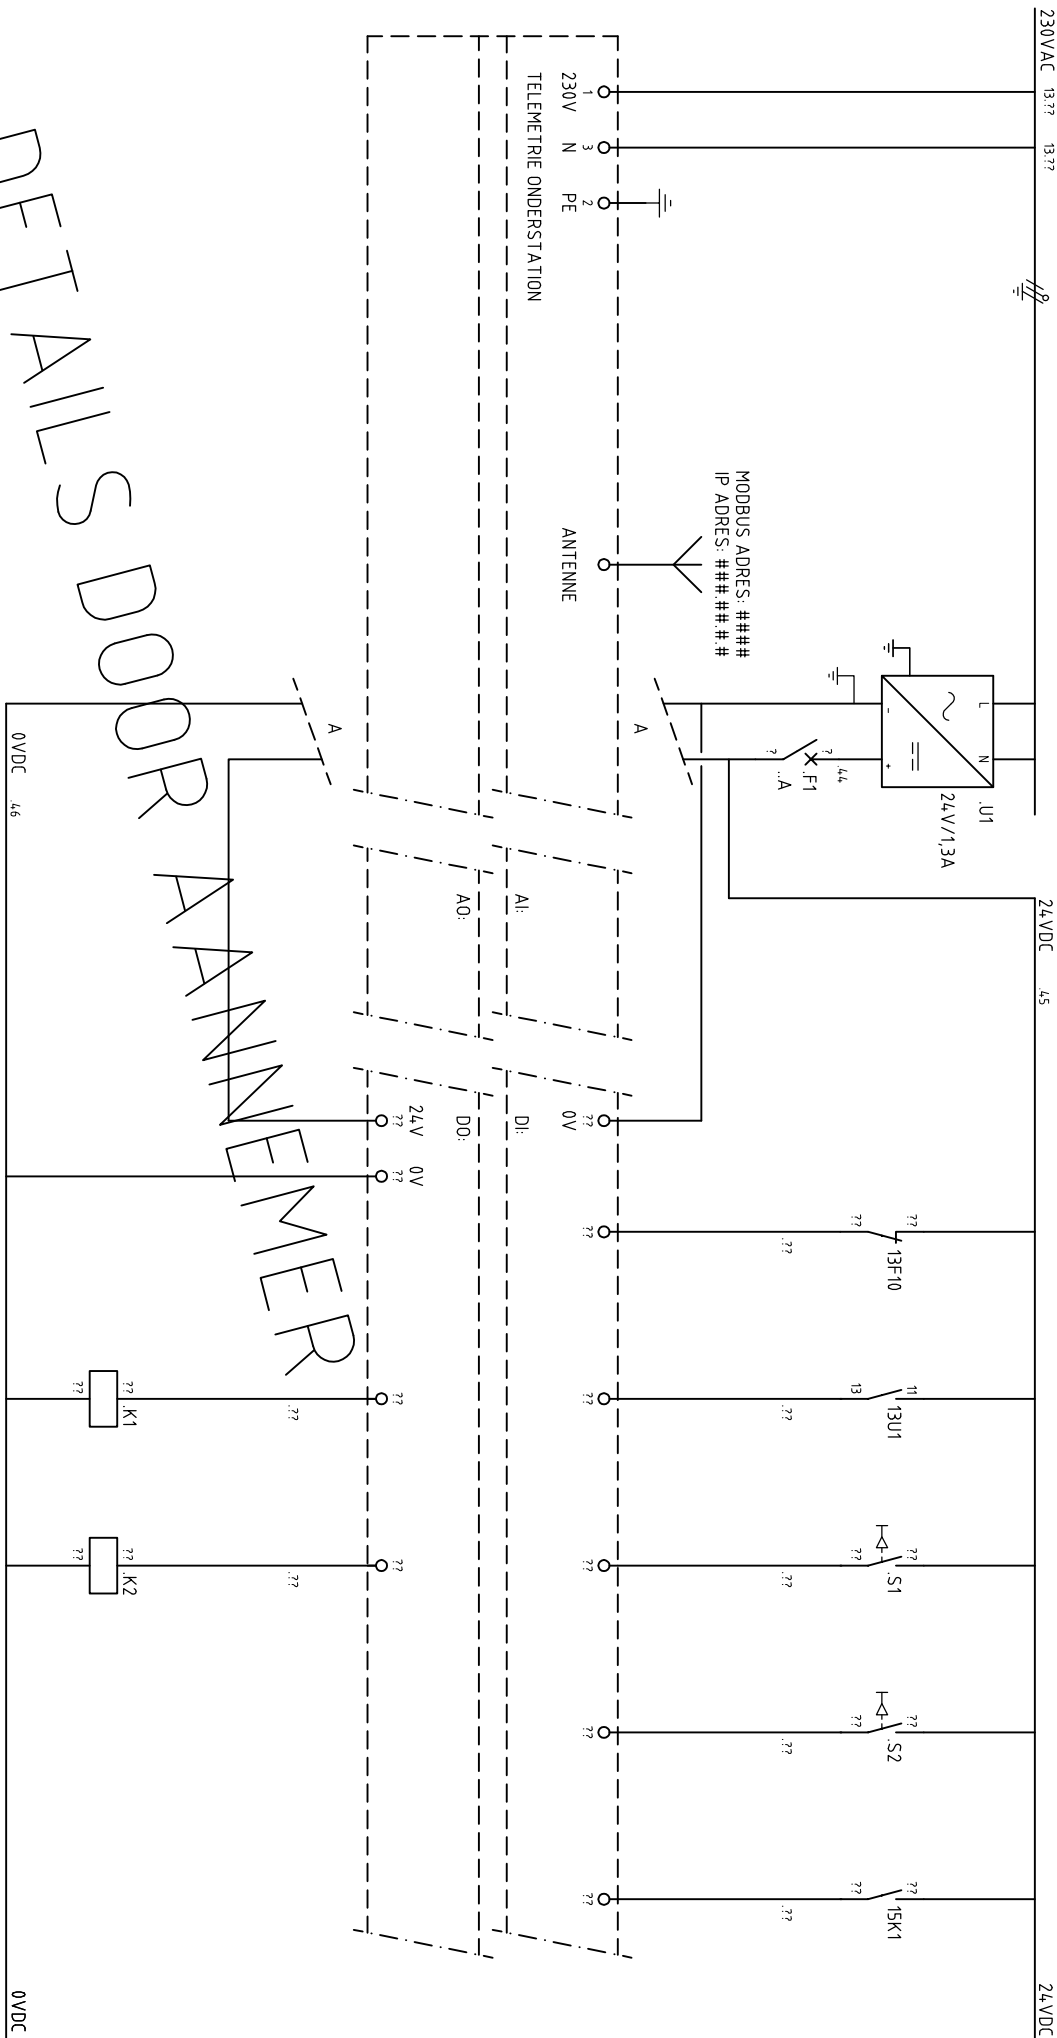

DETAILS DOOR ANNE MER


NOTE: ALLE AARDRADEN NAAR
EEN STERAARDPUNT VERBINDEN
ZIE VOORSCHRIFTEN FABRIKANT

[illegible]

 [illegible]


Deze tekening is eigendom van het Hoogheemraadschap Hollands Noorderkwartier en wordt uitgeleend onder de voorwaarde dat de lener ervoor zorgt dat het niet zal worden gereproduceerd, gekopieerd, uitgeleend, of op enigerlei andere wijze verspreid, noch gebruikt voor enig ander doel dan voor welke het ter beschikking is gesteld.

14	15	16	17	18	19	20	21	22	23	24	25	26
	INGANGEN	→	STROOMMETING	FREQ. METING	BEDRIJF	STOR. HOOFDSTR.	STOR. FREQ. OMV.	HAND.-0-AUTO				
	UITGANGEN	→		REGELWAARDE	IN/UIT	STOR. VIJZEL	BEDRIJF	BEDR. UREN TELLER				

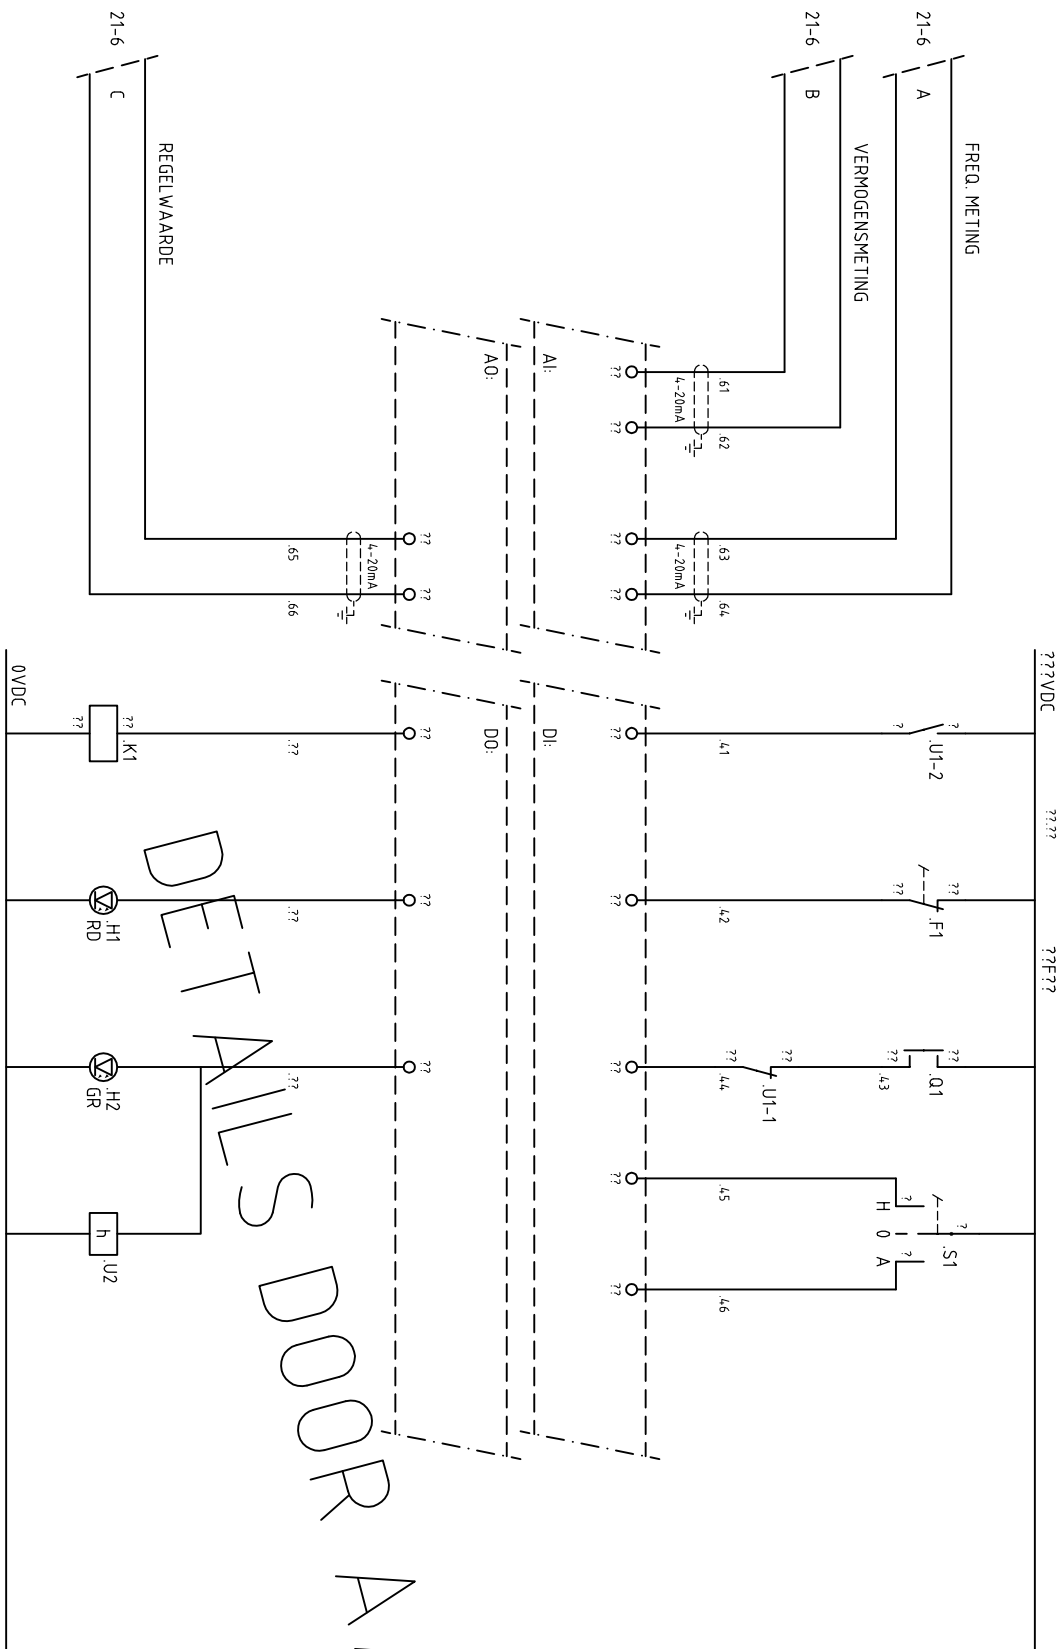
[illegible]

Deze tekening is eigendom van het Hoogheemraadschap Hollands Noorderkwartier en wordt uitgeleend onder de voorwaarde dat de lener ervoor zorgt dat het niet zal worden gereproduceerd, gekopieerd, uitgeleend, of op enigerlei andere wijze verspreid, noch gebruikt voor enig ander doel dan voor welke het ter beschikking is gesteld.

1	2	3	4	5	6	7	8	9	10	11	12	13
HOOFDSTROOM	FREQUENTIE OMFORMER							INSCHAKELING				

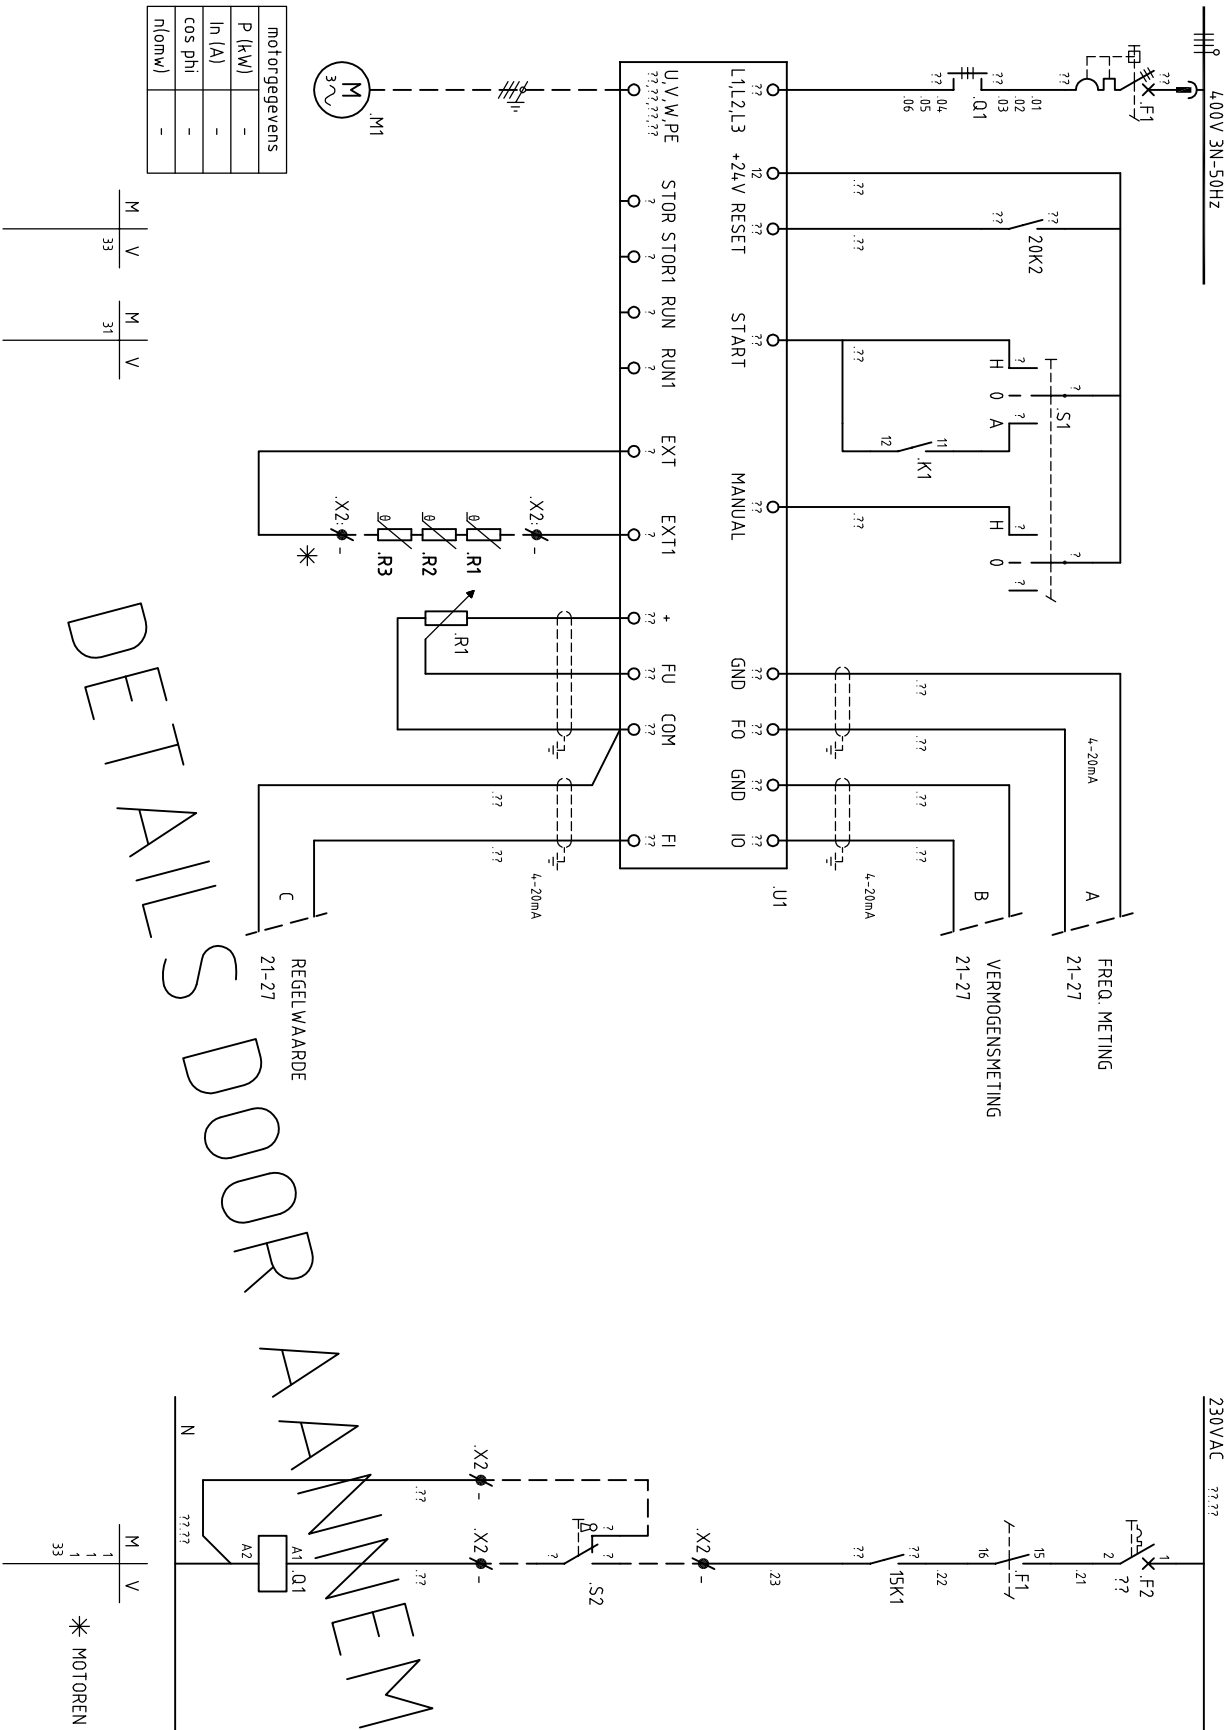


motorgegevens	
P (kW)	-
In (A)	-
cos phi	-
n(omw)	-

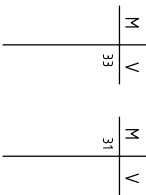


Wijz.	Dat.	Gez.	Get.	Omschrijving	 hoogheemraadschap Hollands Noorderkwartier		Postbus 130 1135 ZK Edam Tel: 0299-663000 Fax: 0299-663333		Gemaal Typical Adres locatie Stroomkingschema Pomp droog		ELEK. Getekend KK Revisie - Gecontr. - IKC - Groepsnr. 21 Bladnr. 1 Form. A3 Reg.nr. PG21B	

* MOTOREN ONDER DE 7,5kW BEHOEVEN GEEN THERMISTOR

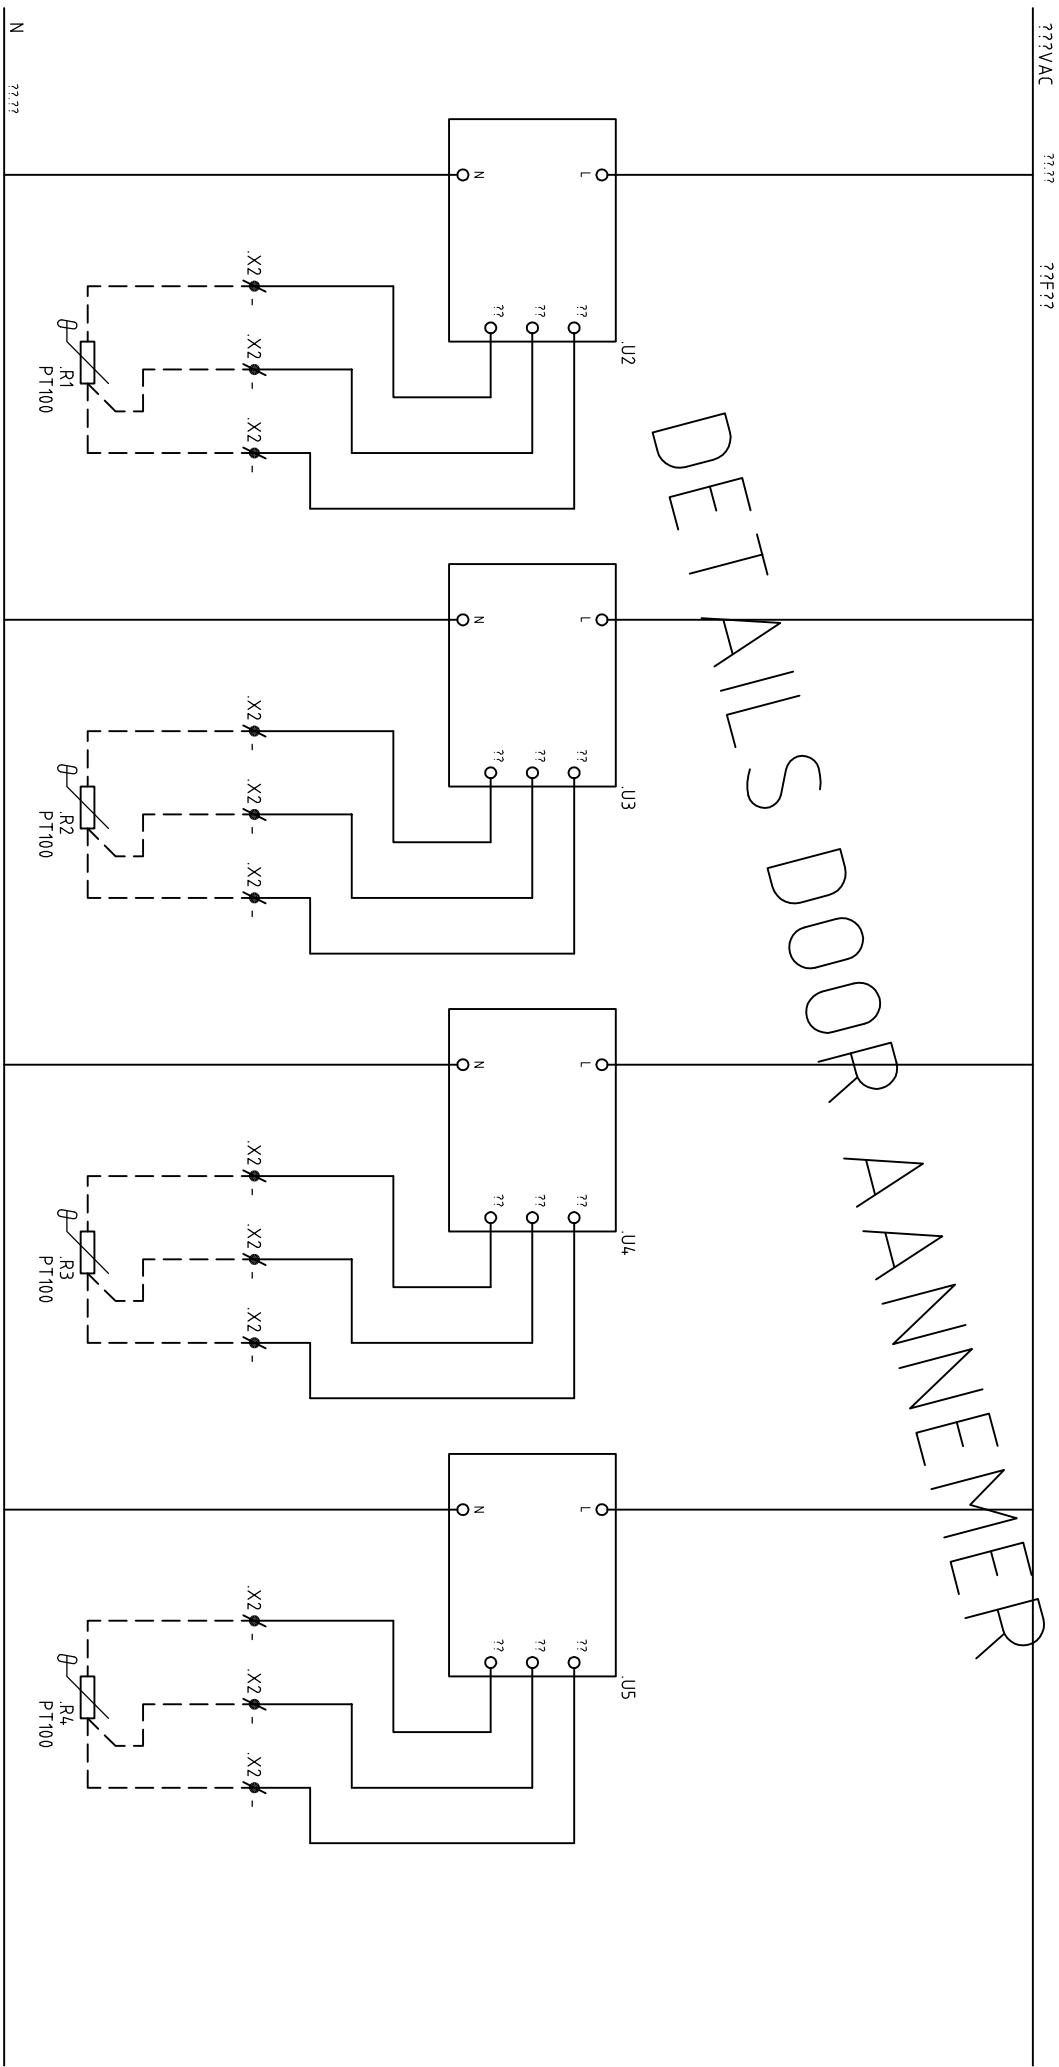[illegible][illegible]

27	28	29	30	31	32	33	34	35	36	37	38	39
INGANGEN	→	STROOMMETING	FREQ. METING	BEDRIJF	STOR. HOOFDSTR.	STOR. FREQ. OMV.	HAND.-0-AUTO	TEMP ONDERLAGER	TEMP BOVENLAGER	TEMP ONDERLAGER	TEMP BOVENLAGER	
UITGANGEN	→		REGELWAARDE	IN/UIT	STOR. POMP	BEDRIJF	BEDR. UREN TELLER	MOTOR TE HOOG	MOTOR TE HOOG	POMP TE HOOG	POMP TE HOOG	

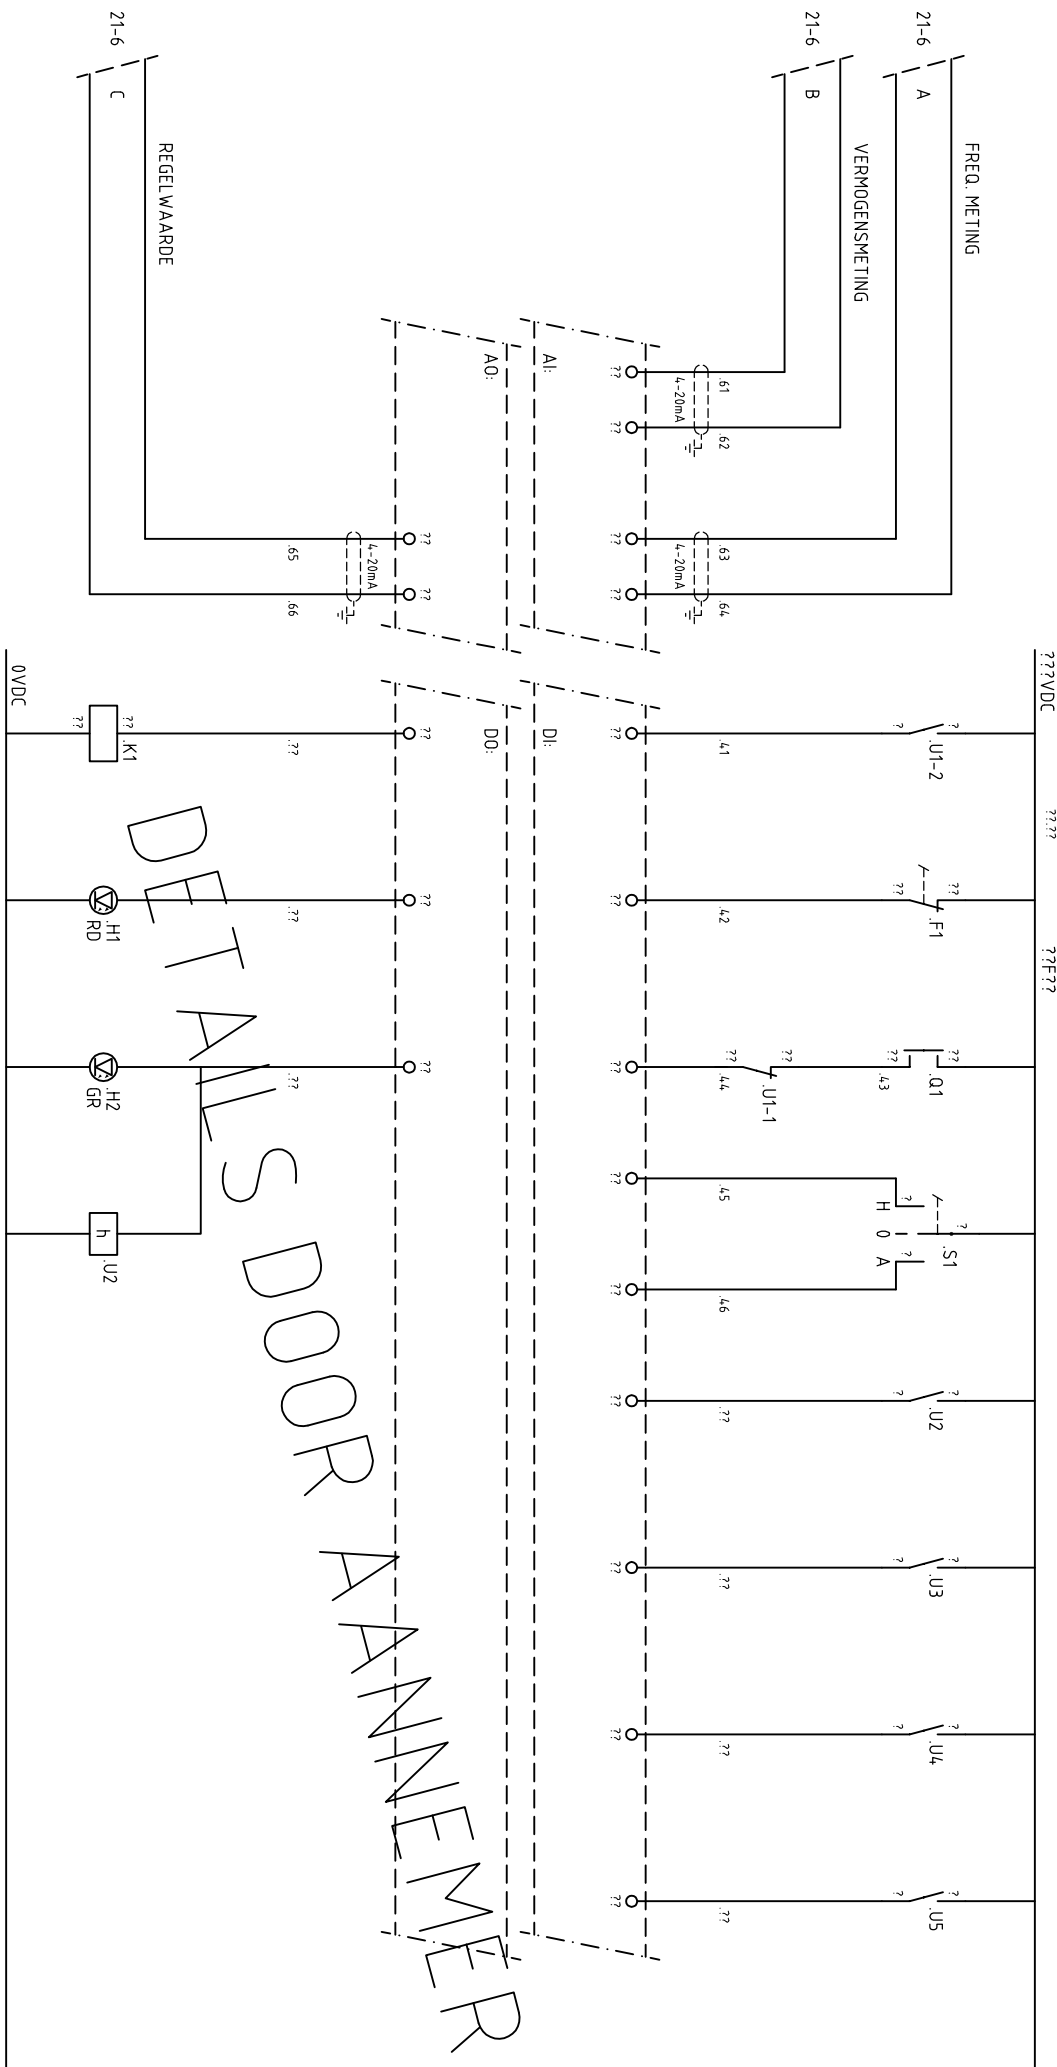

M	V
65-16	3



**hoogheemraadschap
Hollands
Noorderkwartier**

Postbus 130
1135 ZK Edam
Tel: 0299-663000
Fax: 0299-663333

Gemaal Typical
Adres locatie
Stroomkringschema
Pomp droog


ELEK.

Getekend	KK	29-05-2008
----------	----	------------

Gecontr.	-	-
IKC	-	-


Deze tekening is eigendom van het Hoogheemraadschap Hollands Noorderkwartier en wordt uitgeleend onder de voorwaarde dat de lener ervoor zorgt dat het niet zal worden gereproduceerd, gekopieerd, uitgeleend, of op enigerlei andere wijze verspreid, noch gebruikt voor enig ander doel dan voor welke het ter beschikking is gesteld.

1	2	3	4	5	6	7	8	9	10	11	12	13
HOOFDSTROOM	FREQUENTIE OMVORMER							INSCHAKELING				

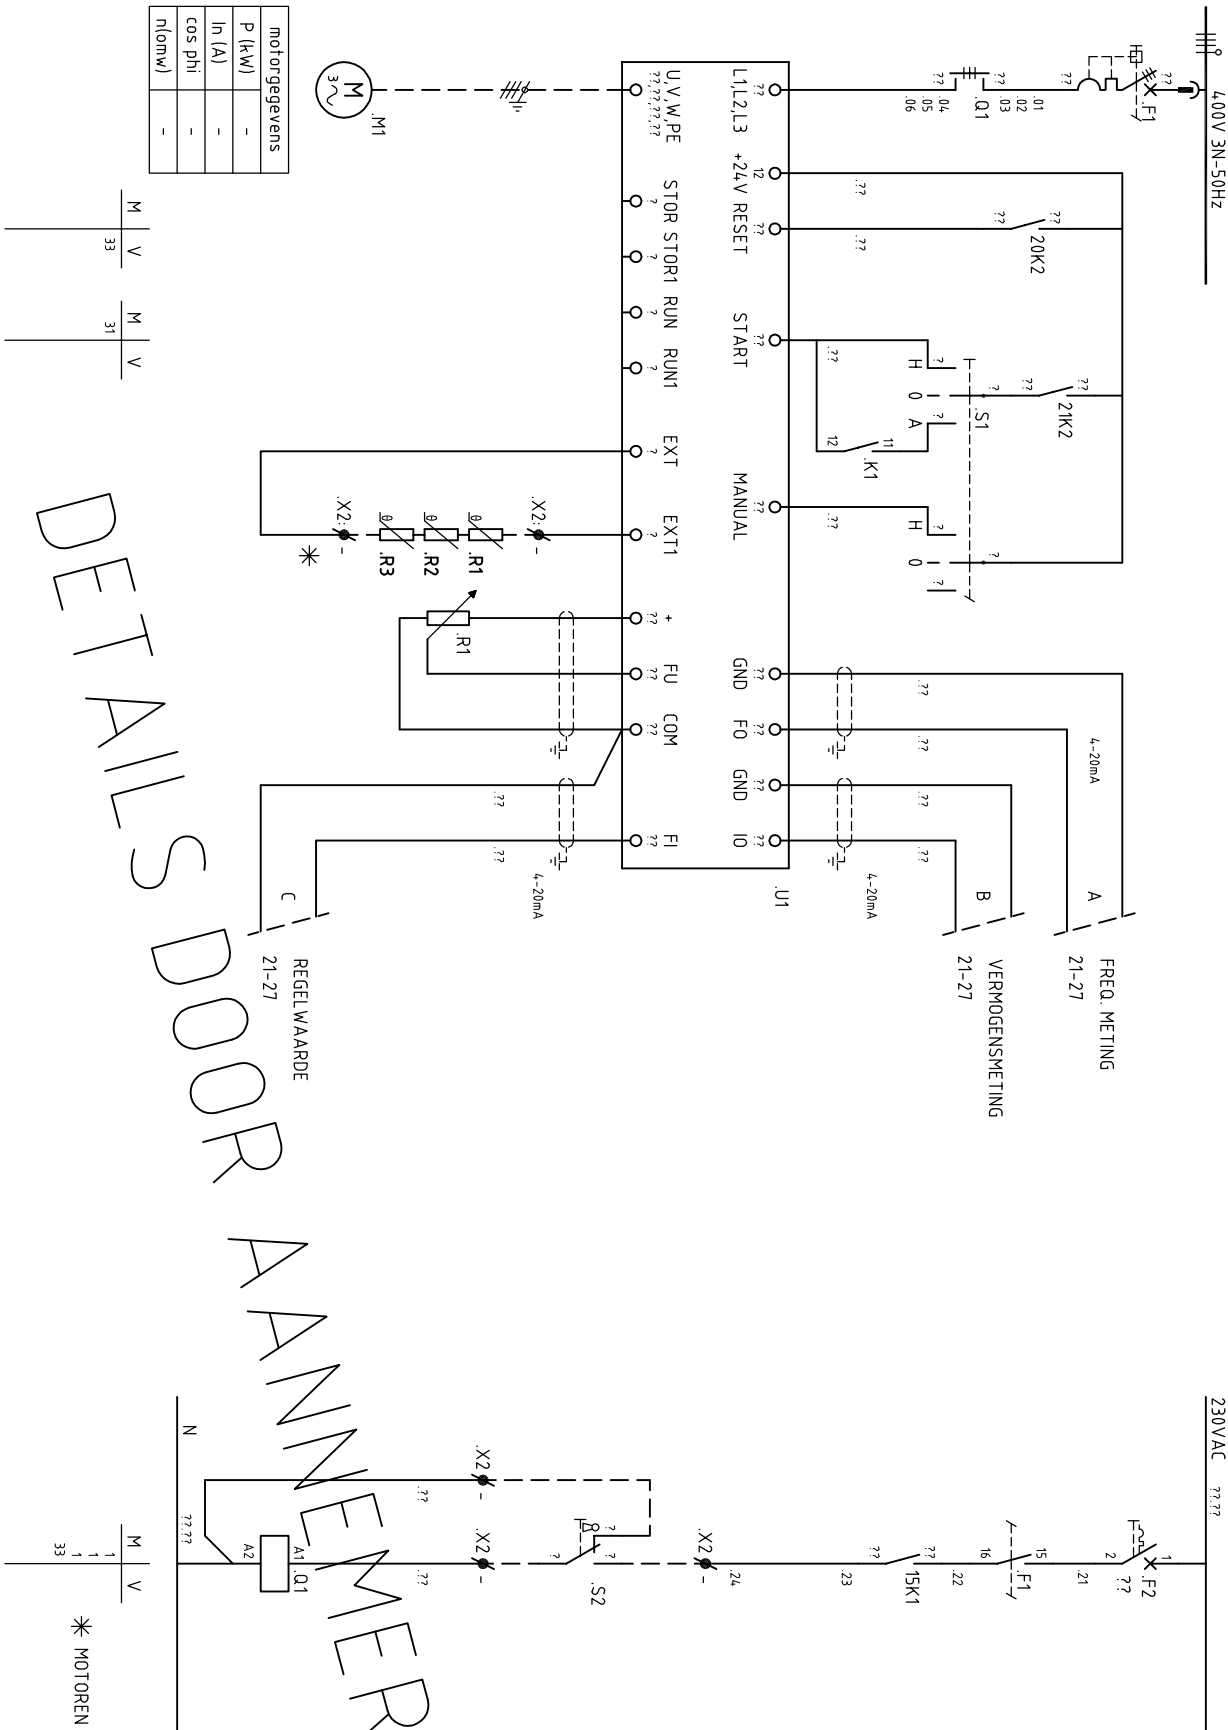

Wijz.	Dat.	Gez.	Get.	Omschrijving	Gemaal Typical			ELEK.		
-	-	-	-	-	Adres locatie	1135 ZK Edam	Postbus 130	Revisie	-	29-05-2008
-	-	-	-	-	Stroomkingschema	Tel: 0299-663000	1135 ZK Edam	Gecontr.	-	-
-	-	-	-	-	Pomp nat	Fax: 0299-663333	1135 ZK Edam	IKC	-	-
-	-	-	-	-				Groepsnr.	Bladnr.	Form.
-	-	-	-	-				21	1	A3
-	-	-	-	-						Reg.nr.
-	-	-	-	-						PG21E

Deze tekening is eigendom van het Hoogheemraadschap Hollands Noorderkwartier en wordt uitgeleend onder de voorwaarde dat de lener ervoor zorgt dat het niet zal worden gereproduceerd, gekopieerd, uitgeleend, of op enigerlei andere wijze verspreid, noch gebruikt voor enig ander doel dan voor welke het ter beschikking is gesteld.

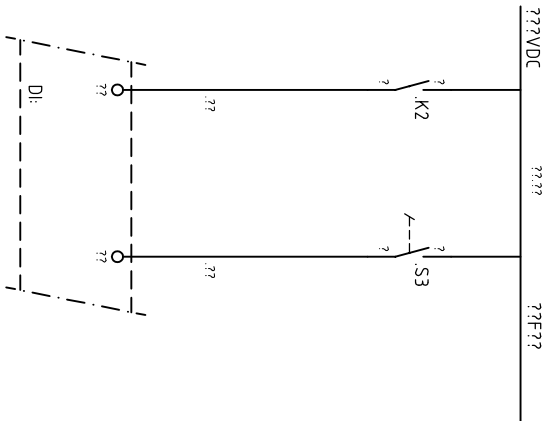
[illegible]

DETAILS DOOR AANNEMER

[illegible]


Deze tekening is eigendom van het Hoogheemraadschap Hollands Noorderkwartier en wordt uitgeleend onder de voorwaarde dat de lener ervoor zorgt dat het niet zal worden gereproduceerd, gekopieerd, gekopieerd, uitgeleend, of op enigerlei andere wijze verspreid, noch gebruikt voor enig ander doel dan voor welke het ter beschikking is gesteld.

1	2	3	4	5	6	7	8	9	10	11	12	13
HOOFDSTROOM		INSCHAKELING				INGANGEN →	BEDRIJF	STOR. HOOFDSTR.	OLIETEMP	OLIEDRUK	OLIE FLOW	
						UITGANGEN →	IN/UIT	STOR. POMP	BEDRIJF			

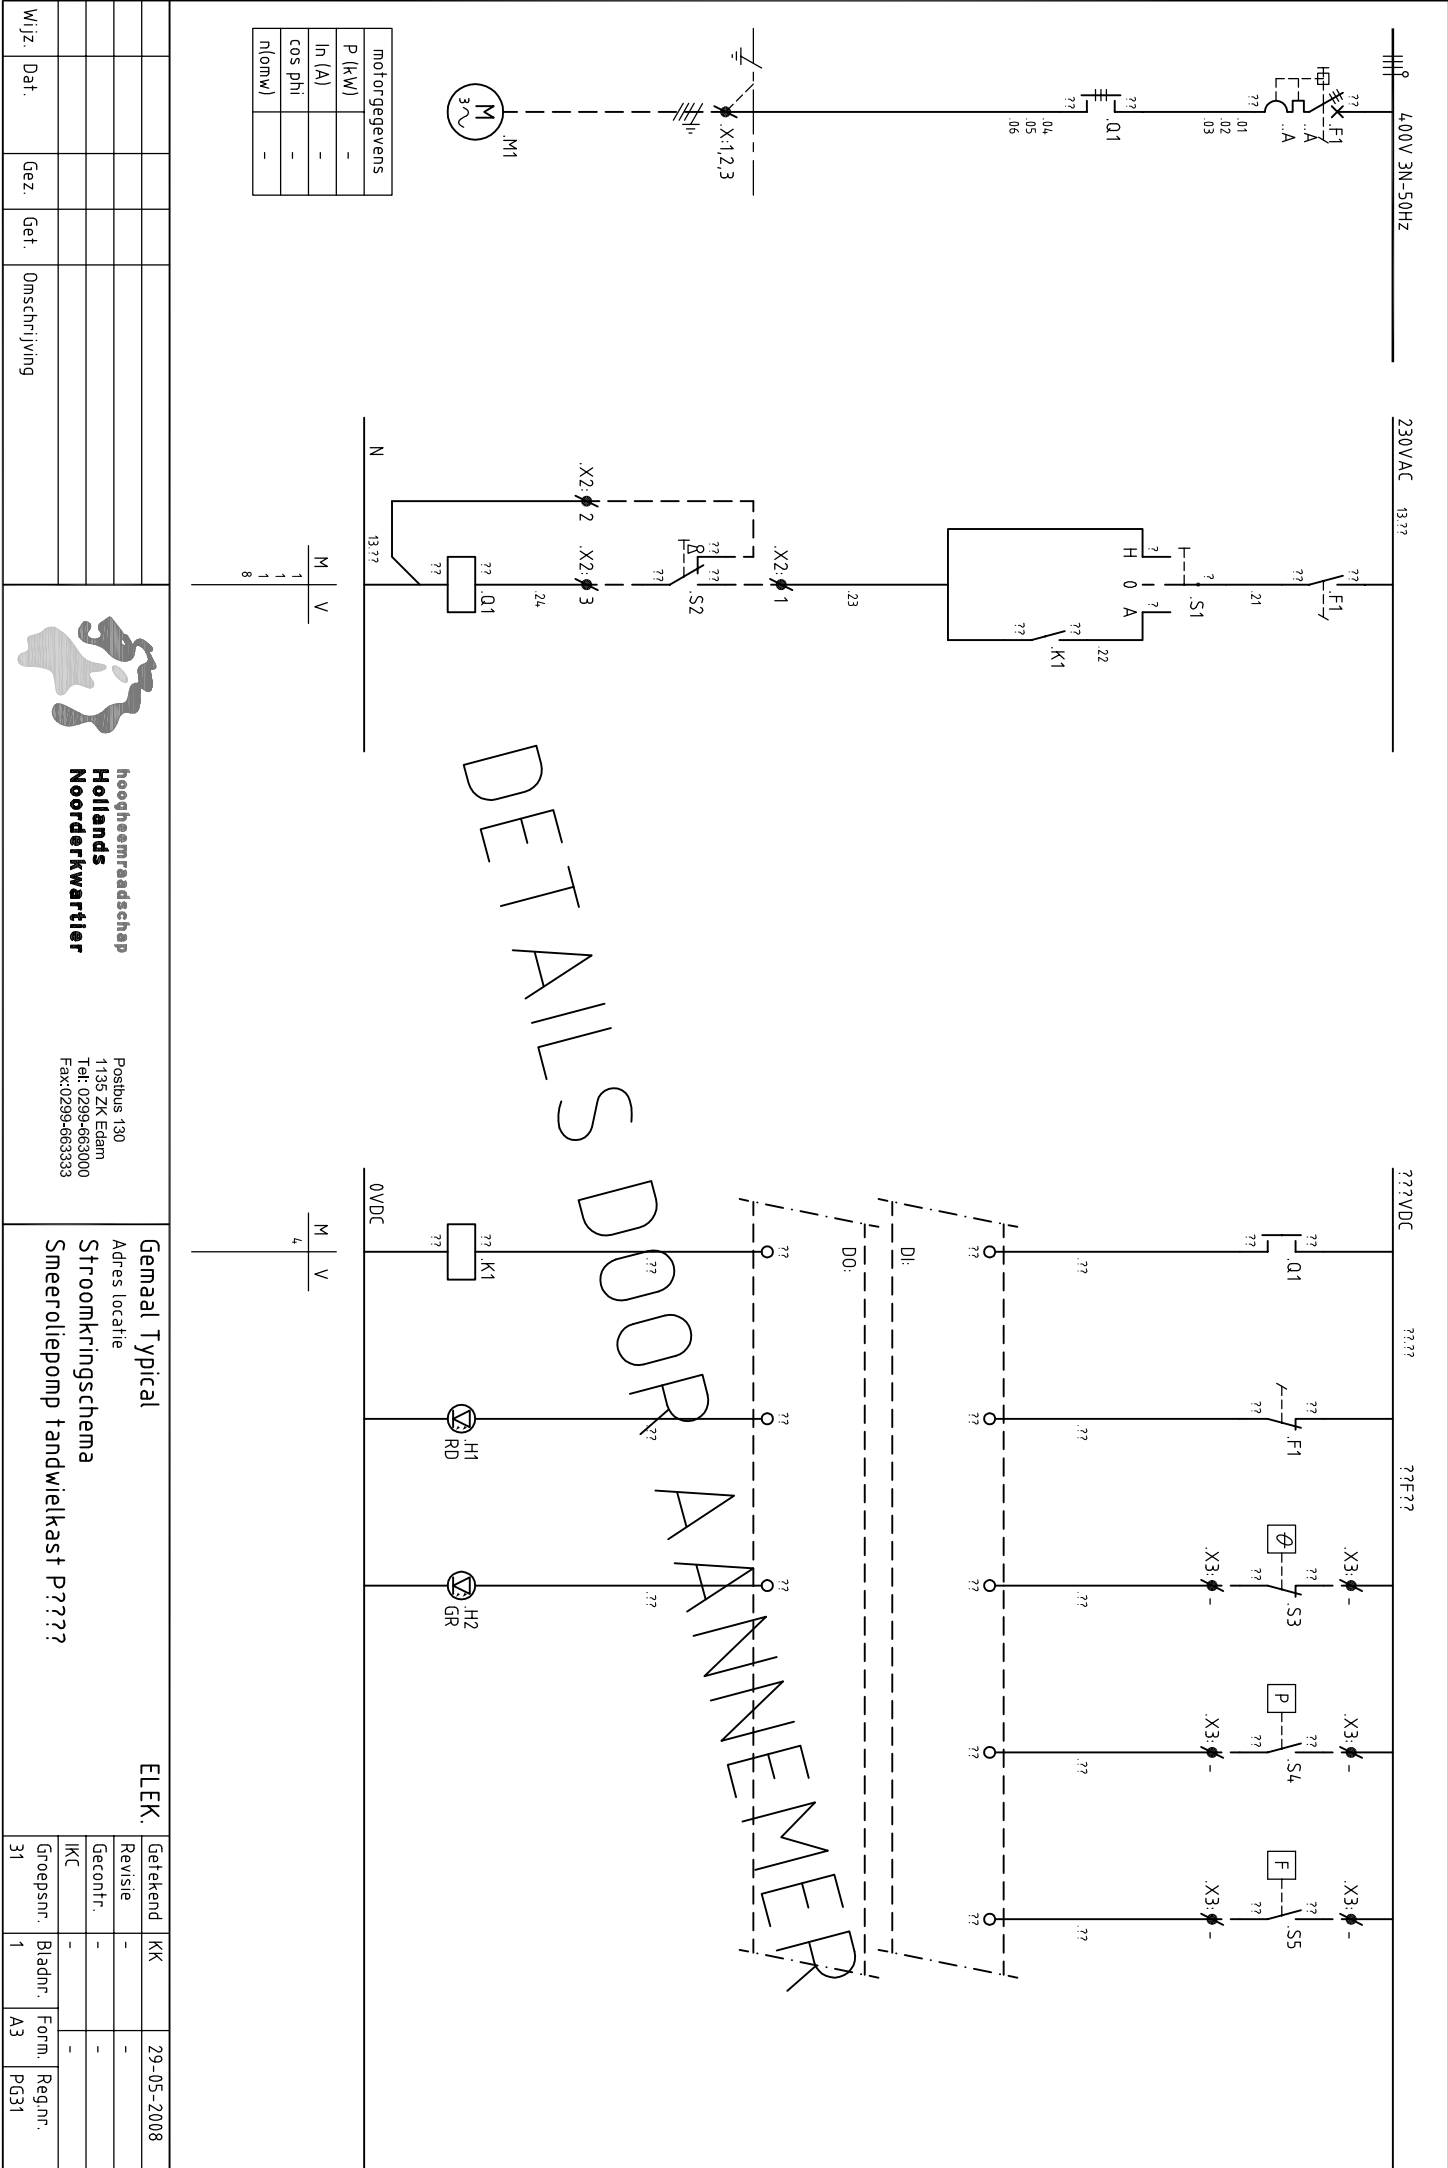

Deze tekening is eigendom van het Hoogheemraadschap Hollands Noorderkwartier en wordt uitgeleend onder de voorwaarde dat de lener ervoor zorgt dat het niet zal worden gereproduceerd, gekopieerd, uitgeleend, of op enigerlei andere wijze verspreid, noch gebruikt voor enig ander doel dan voor welke het ter beschikking is gesteld.

1	2	3	4	5	6	7	8	9	10	11	12	13
HOOFDSTROOM		INSCHAKELING				INGANGEN →	BEDRIJF IN/UIT	STOR. HOOFDSTR. STOR. POMP	NIV. RESERVOIR BEDRIJF	VETPULS FLOW		
						UITGANGEN →						

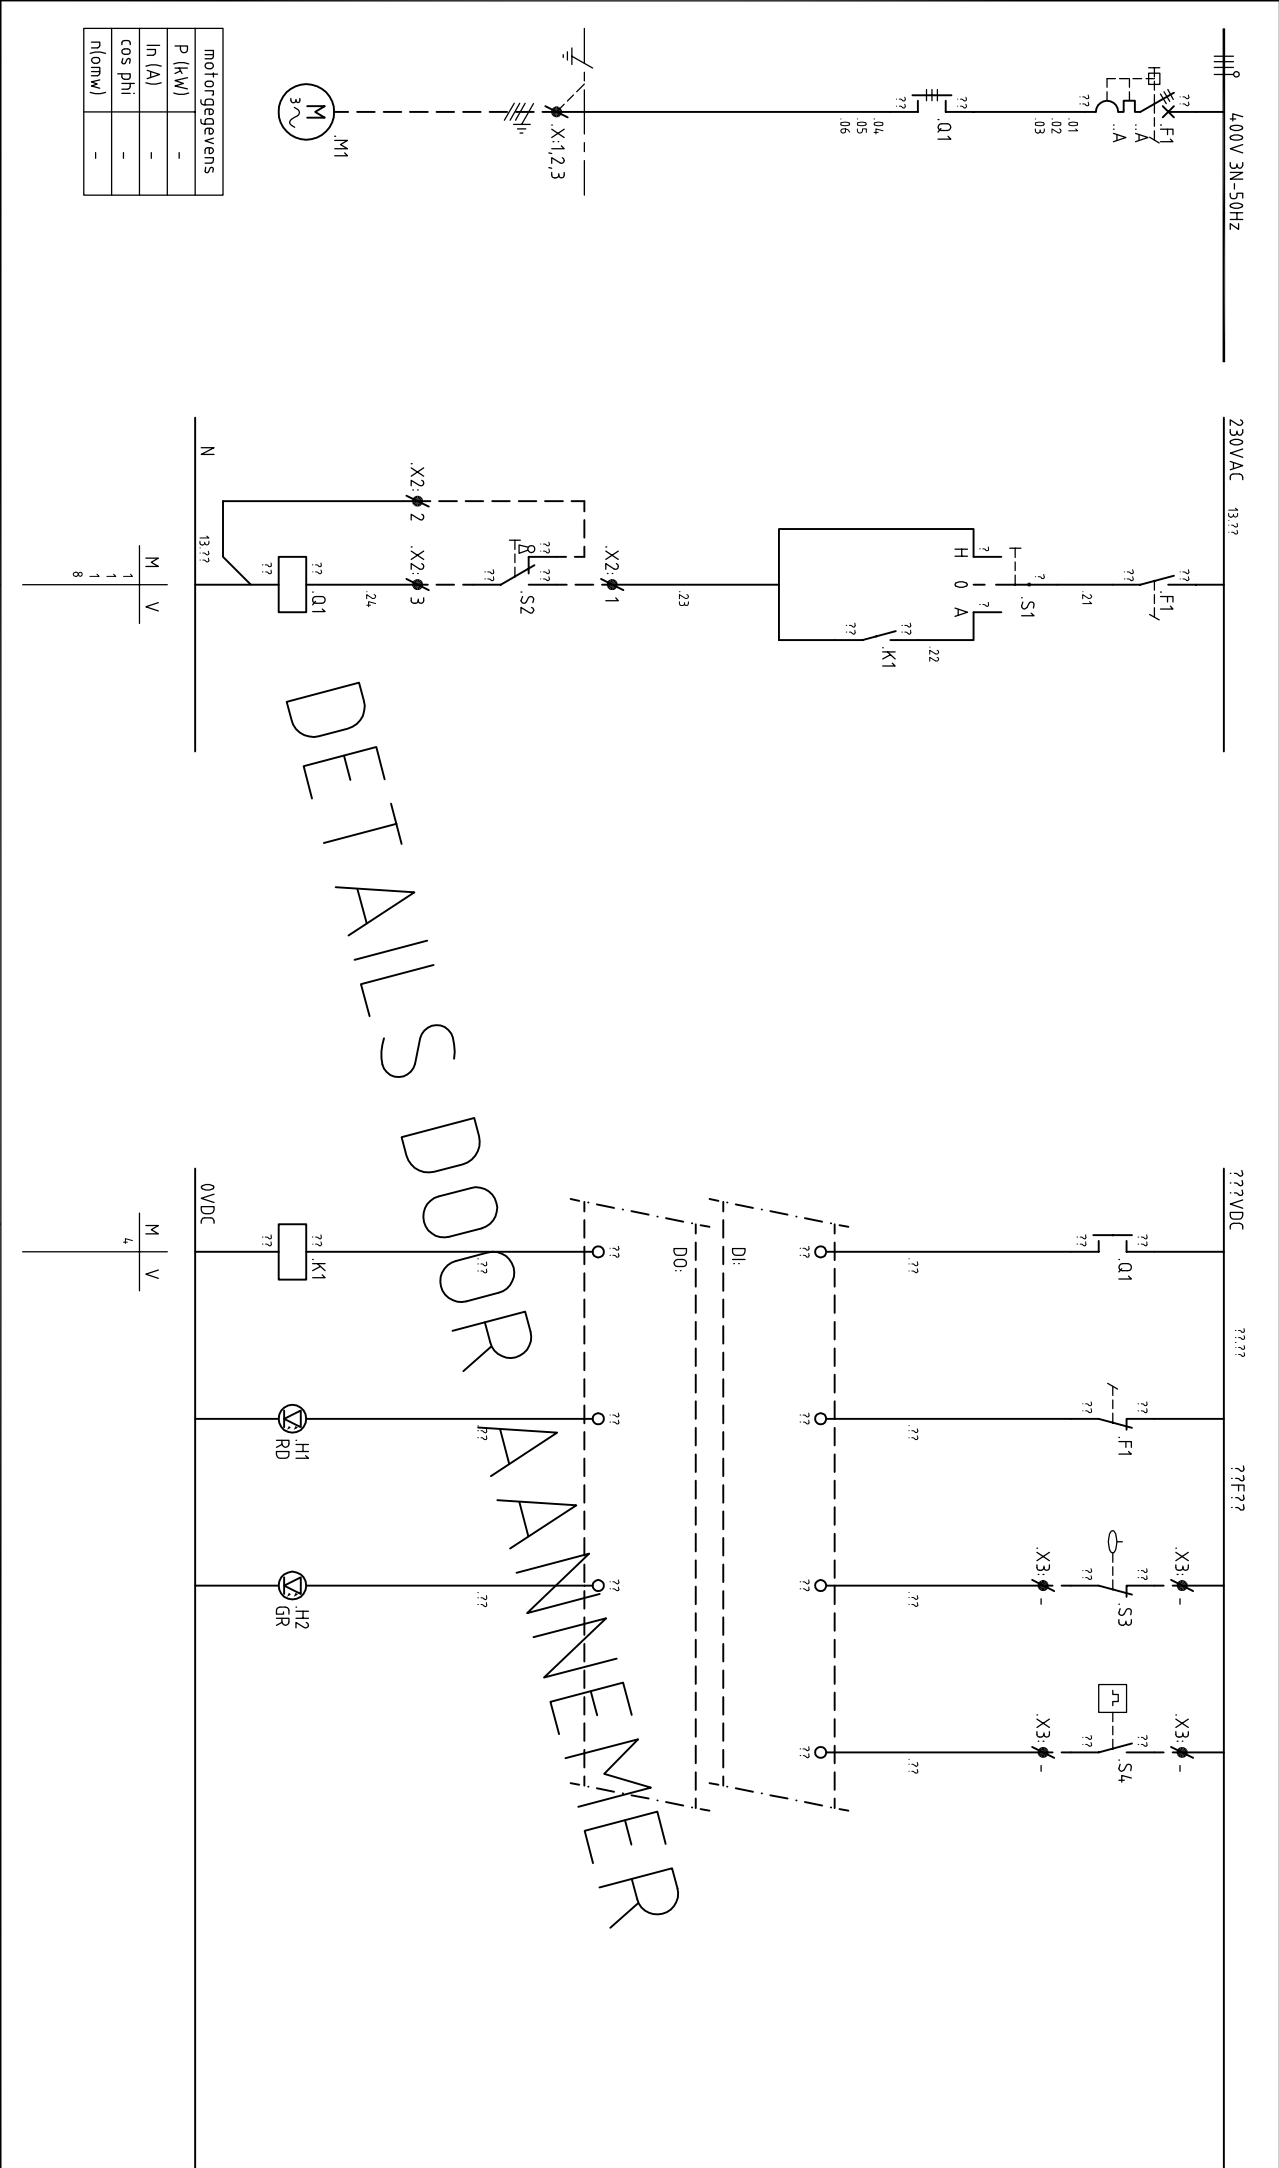


motorgegevens	
P (kW)	-
In (A)	-
cos phi	-
n(omw)	-

Wijz.	Dat.	Gez.	Get.	Omschrijving	 hoogheemraadschap Hollands Noorderkwartier		Postbus 130 1135 ZK Edam Tel: 0299-663000 Fax:0299-663333		Gemaal Typical		ELEK.	
							Adres locatie		Stroomkringschema		Getekend	
							Vetsmeer pomp P????		KK		29-05-2008	
									Revisie		-	
									Gecontr.		-	
									IKC		-	
									Groepsnr.		Bladnr.	
									41		1	
											Form.	
											A3	
											Reg.nr.	
											PG41	

Deze tekening is eigendom van het Hoogheemraadschap Hollands Noorderkwartier en wordt uitgeleend onder de voorwaarde dat de lener ervoor zorgt dat het niet zal worden gereproduceerd, gekopieerd, uitgeleend, of op enigerlei andere wijze verspreid, noch gebruikt voor enig ander doel dan voor welke het ter beschikking is gesteld.

1	2	3	4	5	6	7	8	9	10	11	12	13
HOOFDSTROOM				INGANGEN →	STANDMELDING	STOR. HOOFDSTR.	SCHAK. H.0-A	HAND OPEN	HAND DICHT	AFSTAND BED.	LOKALE BEDIENING	
				UITGANGEN →		OPEN	DICHT	STOR. POMP	BEDRIJF			

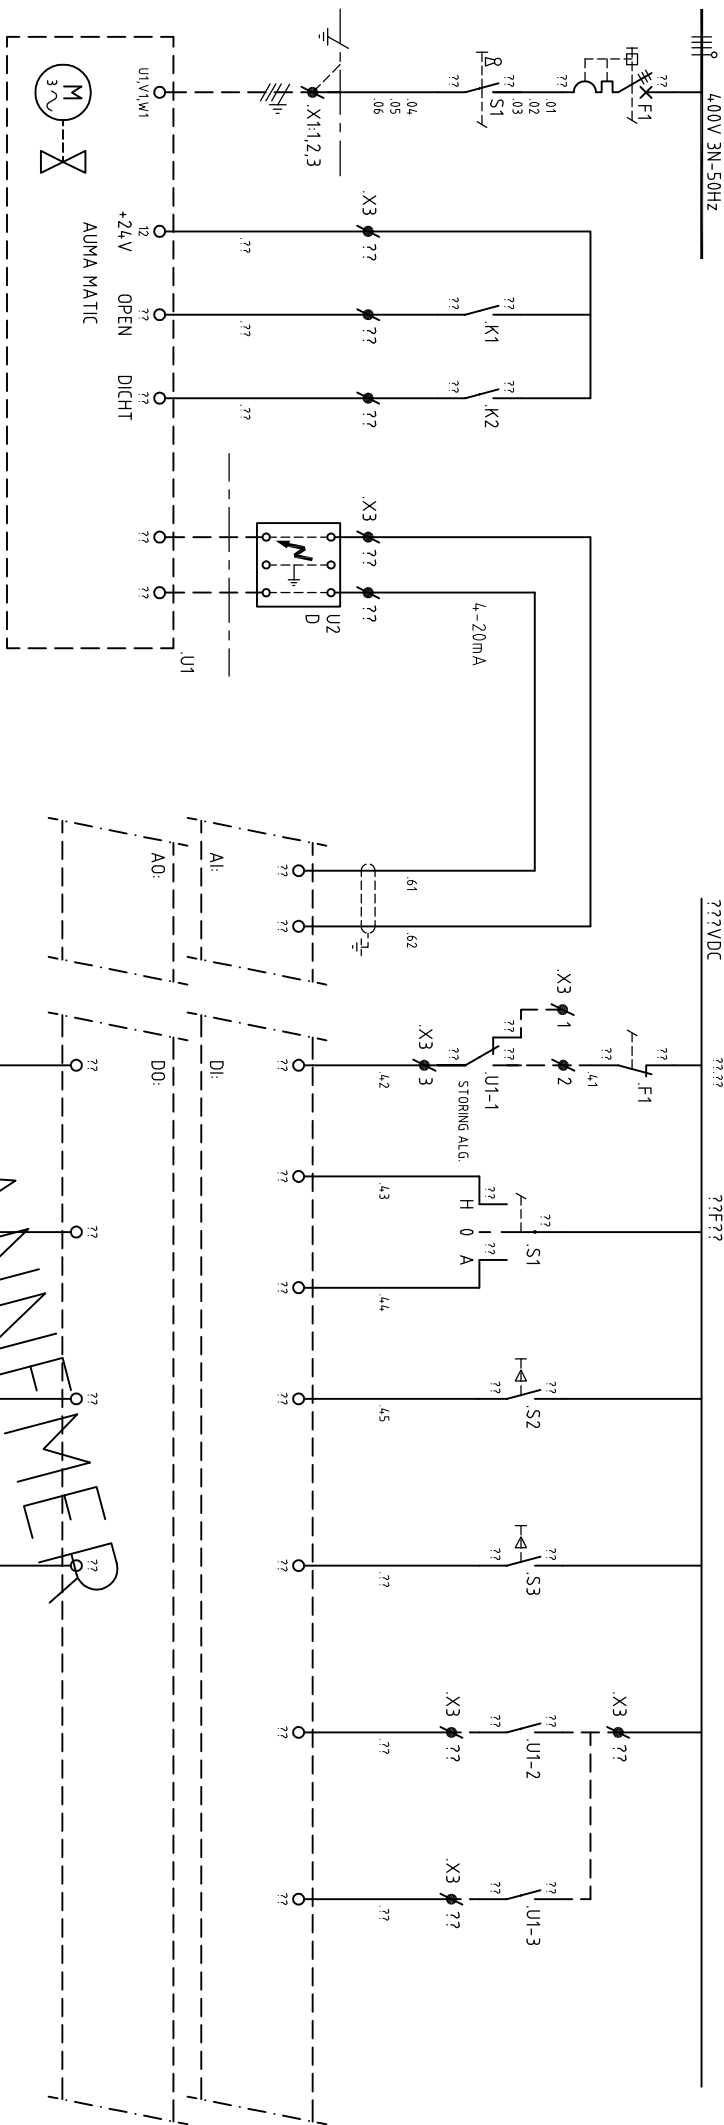

motorgegevens	
P (kW)	-
ln (A)	-
cos phi	-
n(omw)	-

M	V
.7	.7
.11	
.12	
.15	
.16	
.17	
.18	

M	V
2	

M	3
V	

BIJ PEILREGULEREND OBJECT STANDMELDING TOEPASSEN

[illegible]


						 hoogheemraadschap Hollands Noorderkwartier Postbus 130 1135 ZK Edam Tel. 0299-663000 Fax: 0299-663333	Gemeenl Typical		ELEK.		
							Adres locatie		Getekend	KK	29-05-2008
							Stroomkingschema		Revisie	-	-
							Elektrische afsluiter (Auma matic)		Gecontr.	-	-
									IKC	-	-
Wijz.	Dat.	Gez.	Get.	Omschrijving				Groepsnr.	Bladnr.	Form.	Reg.nr.
								51	1	A3	PG51

Deze tekening is eigendom van het Hoogheemraadschap Hollands Noorderkwartier en wordt uitgeleend onder de voorwaarde dat de lener ervoor zorgt dat het niet zal worden gereproduceerd, gekopieerd, uitgeleend, of op enigerlei andere wijze verspreid, noch gebruikt voor enig ander doel dan voor welke het ter beschikking is gesteld.

[illegible]

24VDC


??F??

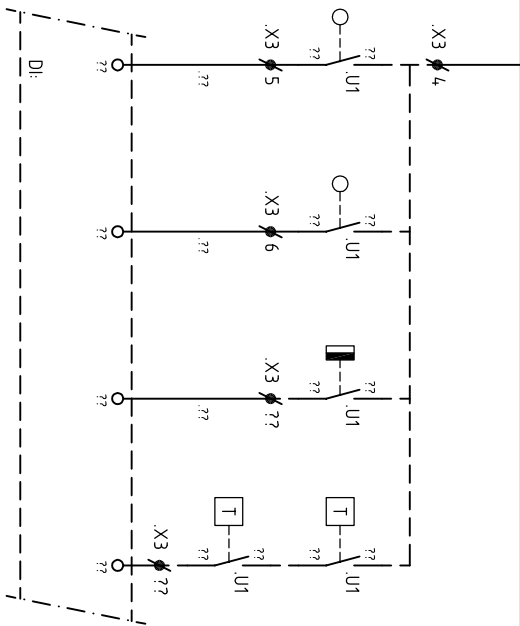

DETAILS DOOR AANNEMER

[illegible]

Deze tekening is eigendom van het Hoogheemraadschap Hollands Noorderkwartier en wordt uitgeleend onder de voorwaarde dat de lener ervoor zorgt dat het niet zal worden gereproduceerd, gekopieerd, uitgeleend, of op enigerlei andere wijze verspreid, noch gebruikt voor enig ander doel dan voor welke het ter beschikking is gesteld.

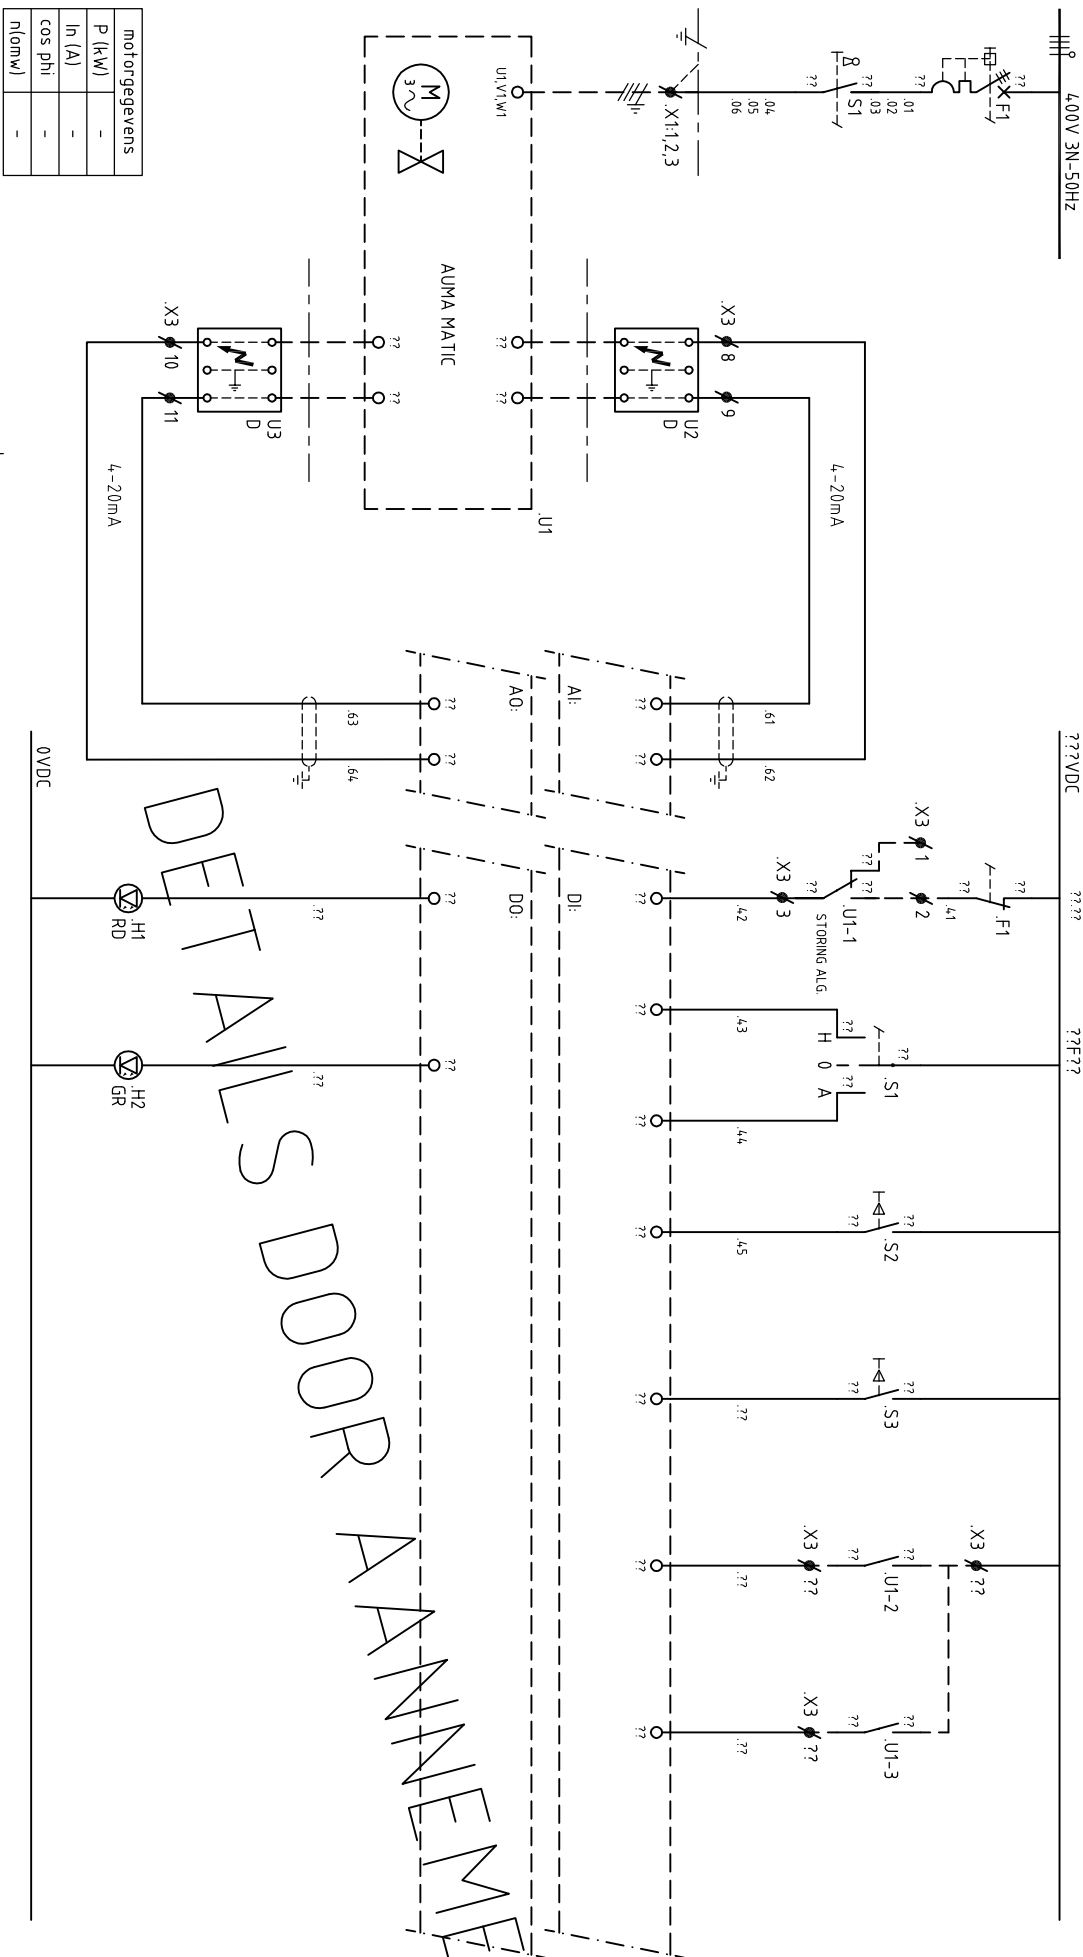


BIJ PEILREGULEREND OBJECT STANDMELDING TOEPASSEN

	</
--	--	----

Deze tekening is eigendom van het Hoogheemraadschap Hollands Noorderkwartier en wordt uitgeleend onder de voorwaarde dat de lener ervoor zorgt dat het niet zal worden gereproduceerd, gekopieerd, uitgeleend, of op enigerlei andere wijze verspreid, noch gebruikt voor enig ander doel dan voor welke het ter beschikking is gesteld.

1	2	3	4	5	6	7	8	9	10	11	12	13
HOOFDSTROOM	INSCHAKELING					INGANGEN →	BEDRIJF	STOR. HOOFDSTR.	DRUK VACUUM			
						UITGANGEN →	IN/UIT	STOR. POMP	BEDRIJF			

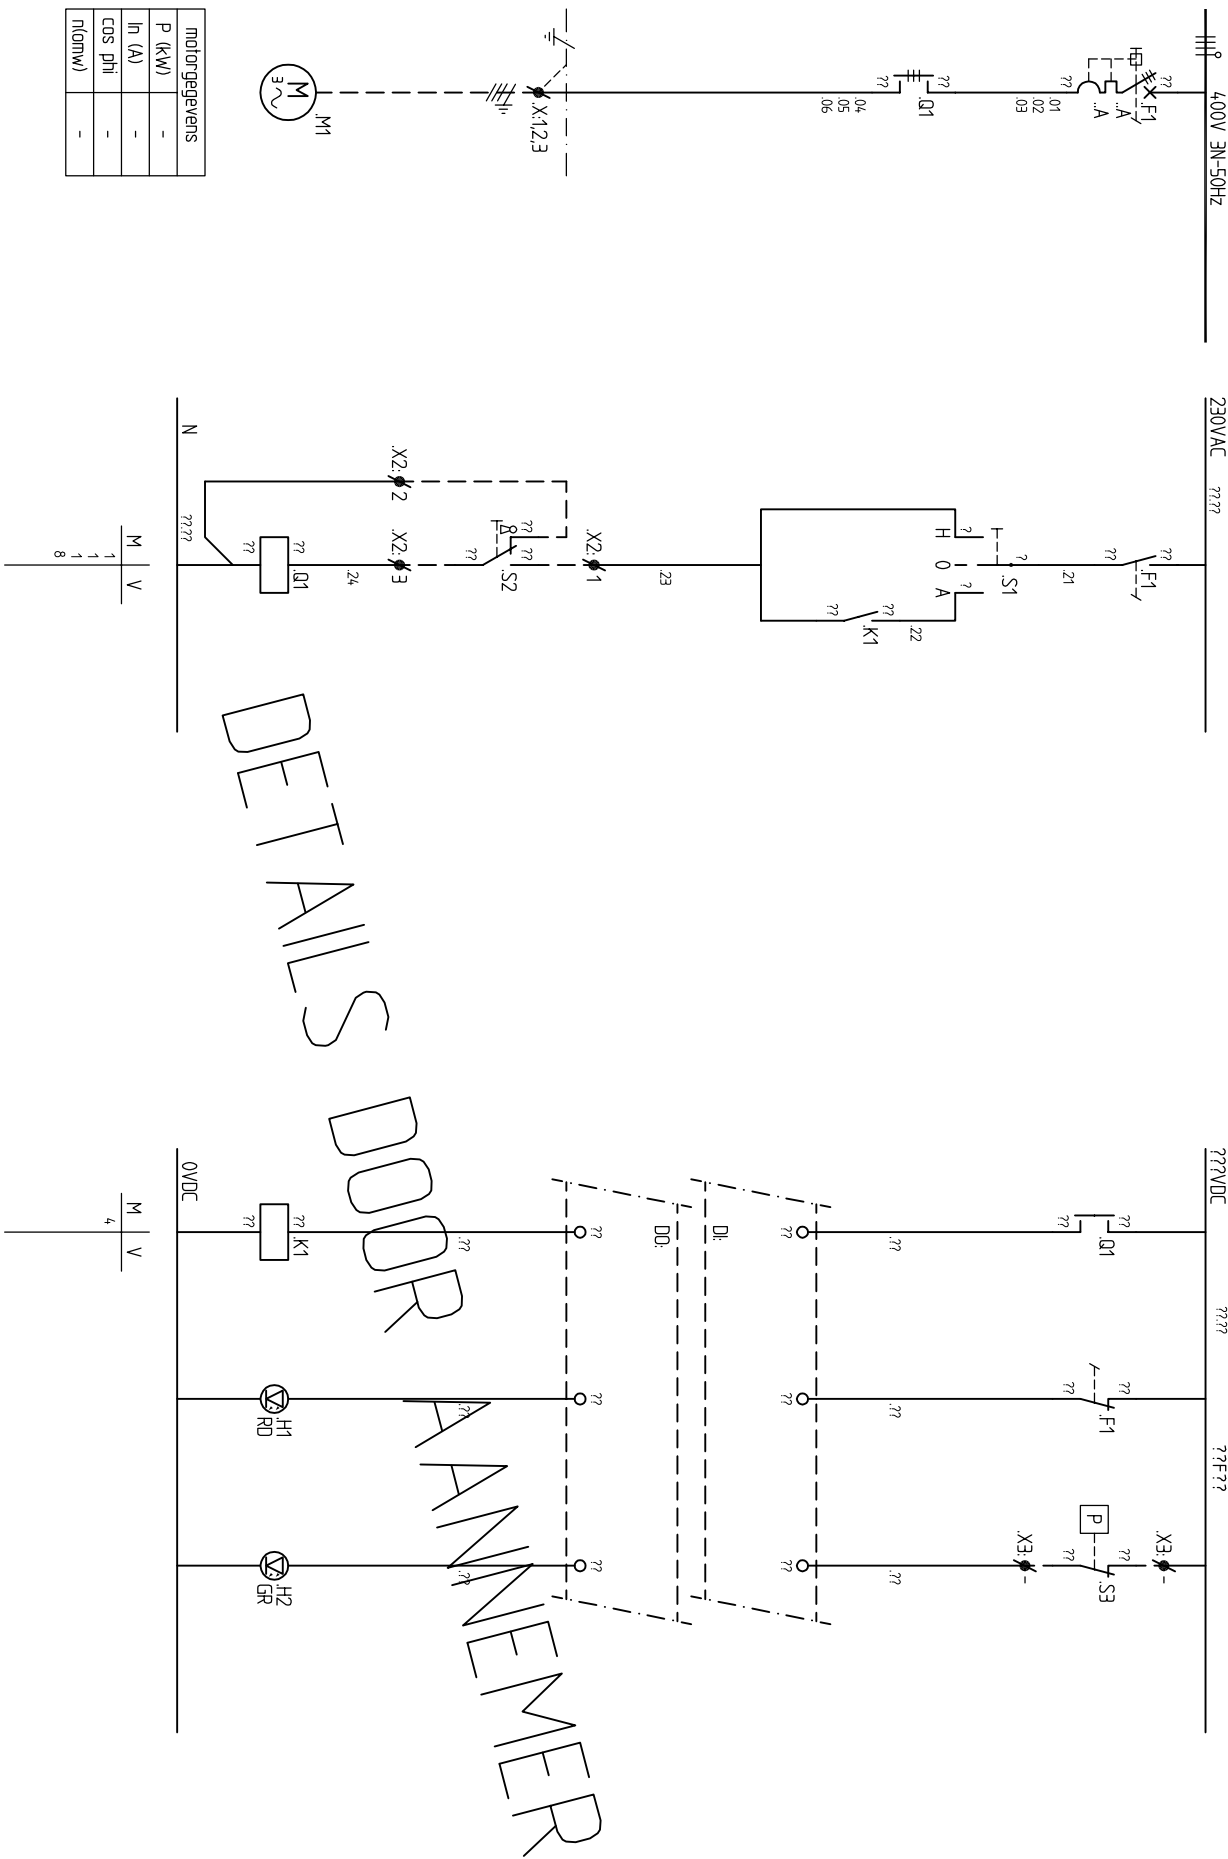


motorgegevens	
P (kW)	-
ln (A)	-
cos phi	-
n(omw)	-

[illegible]

Deze tekening is eigendom van het Hoogheemraadschap Hollands Noorderkwartier en wordt uitgeleend onder de voorwaarde dat de lener ervoor zorgt dat het niet zal worden gereproduceerd, gekopieerd, uitgeleend, of op enigerlei andere wijze verspreid, noch gebruikt voor enig ander doel dan voor welke het ter beschikking is gesteld.

1	2	3	4	5	6	7	8	9	10	11	12	13
HOOFDSTROOM							INGANGEN →	BEDR. GEREED	IN BEDRIJF	STOR. KROOSHEK		
							UITGANGEN →	NIV. ROOSTER1	NIV. ROOSTER2			

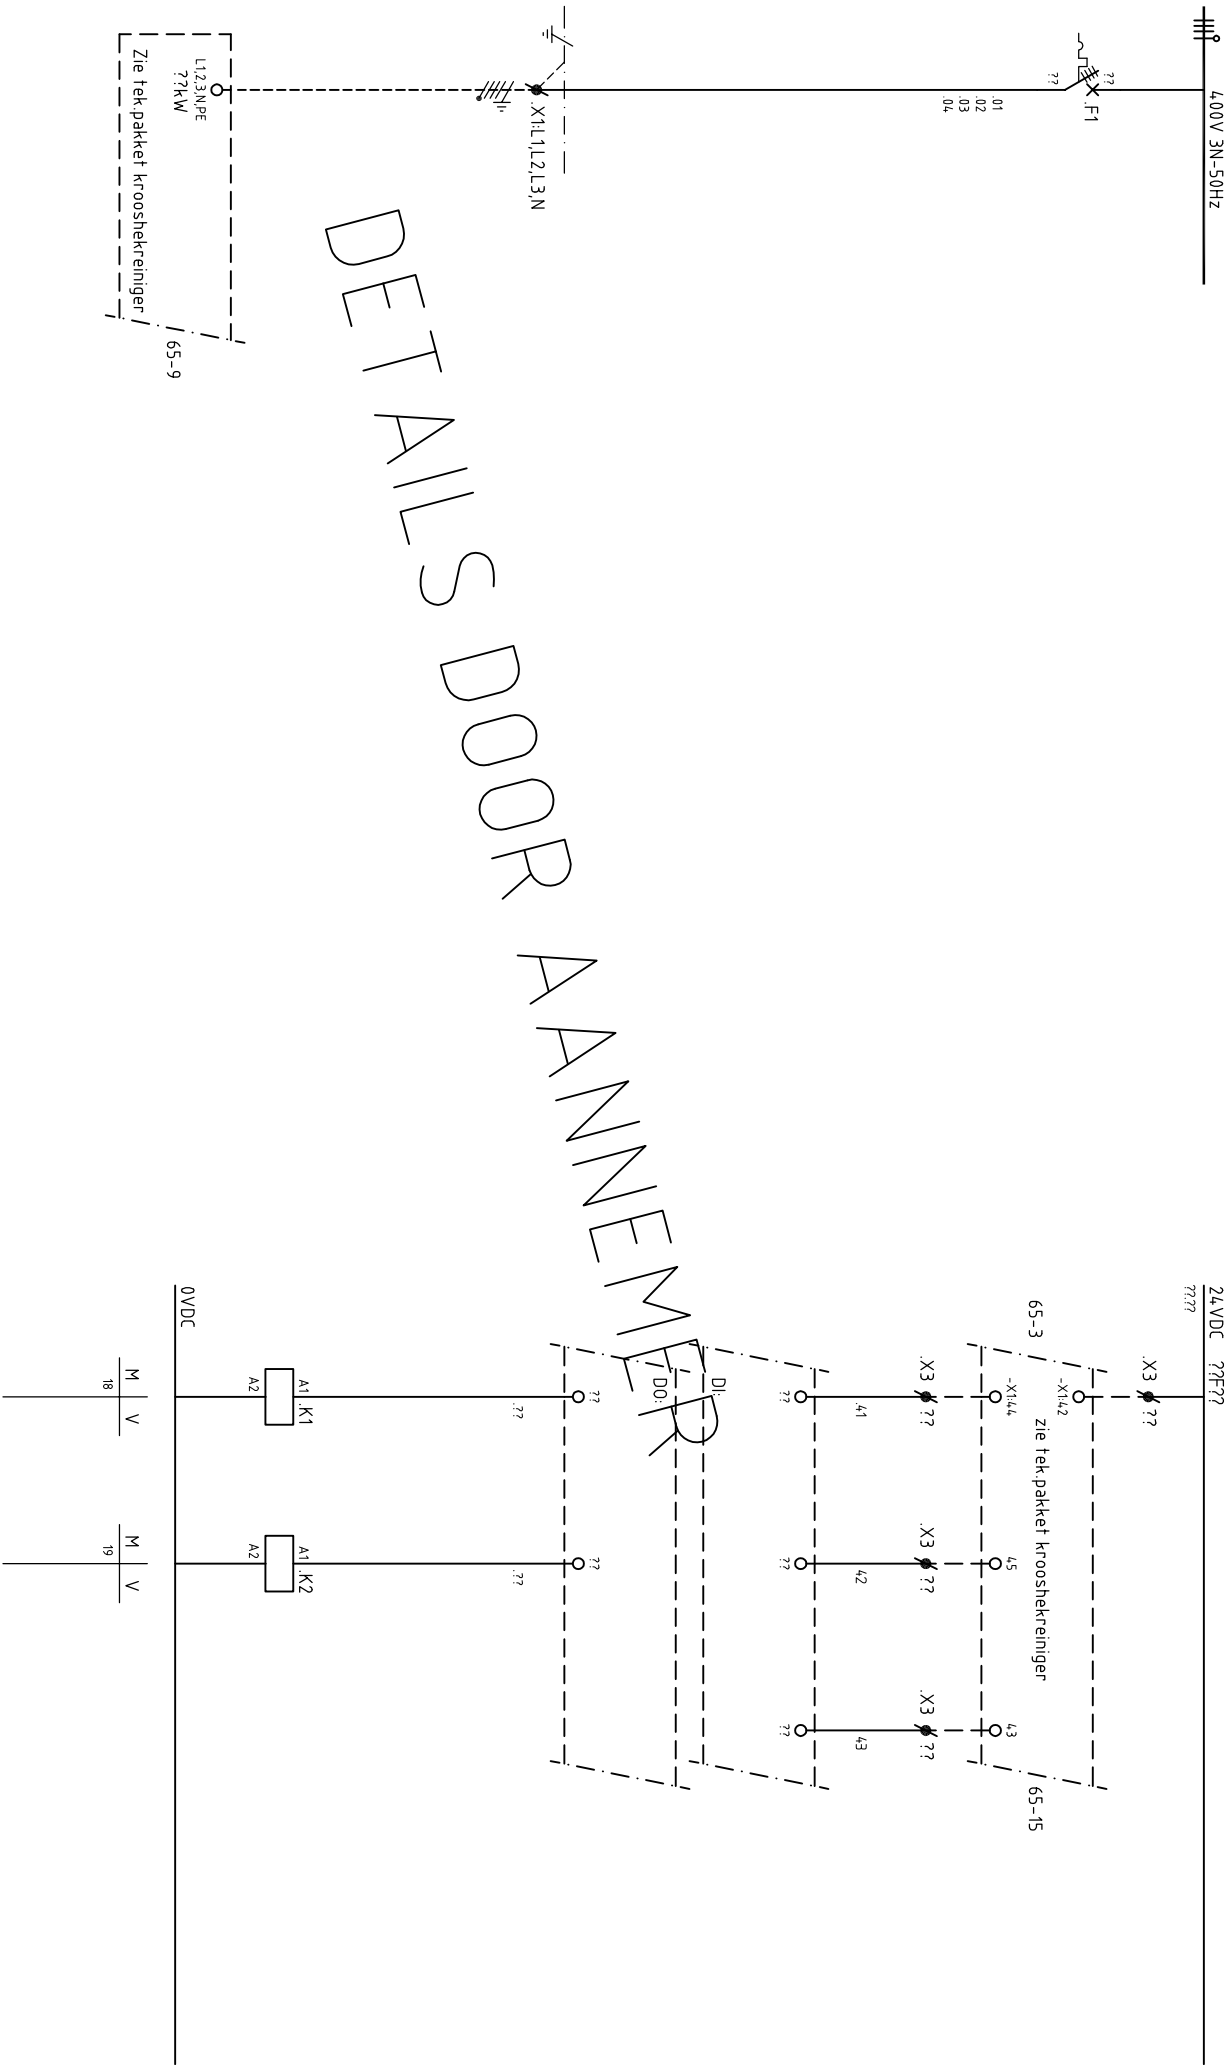

Wijz.	Dat.	Gez.	Get.	Omschrijving




**hoogheemraadschap
Hollands
Noorderkwartier**

Postbus 130
1135 ZK Edam
Tel: 0299-663000
Fax: 0299-663333

Gemaal Typical				ELEK.			
Adres locatie				Getekend			
Stroomkingschema				Revisie			
Krooshekreiniger				Gecontr.			
				IKC			
				Groepsnr.			
				Bladnr.			
				Form.			
				Reg.nr.			
				65			
				1			
				A3			
				PG65			

Deze tekening is eigendom van het Hoogheemraadschap Hollands Noorderkwartier en wordt uitgeleend onder de voorwaarde dat de lener ervoor zorgt dat het niet zal worden gereproduceerd, gekopieerd, uitgeleend, of op enigerlei andere wijze verspreid, noch gebruikt voor enig ander doel dan voor welke het ter beschikking is gesteld.

14	15	16	17	18	19	20	21	22	23	24	25	26
INGANGEN →		BEDRIJF POMP 1	BEDRIJF POMP 2	NIV. VERSCHIL ROOSTER 1	NIV. VERSCHIL ROOSTER 2							

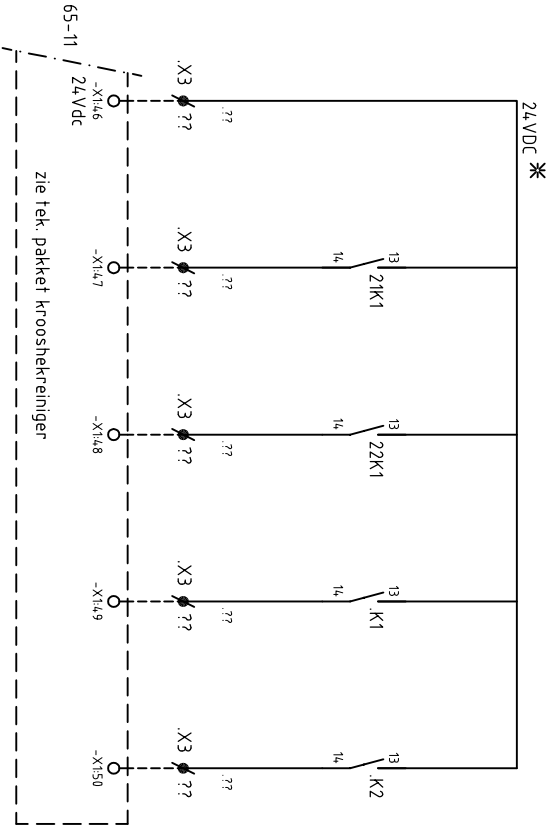




DETAILS DOOR AANNEMER

* VREEMDE SPANNING

--	--	

Deze tekening is eigendom van het Hoogheemraadschap Hollands Noorderkwartier en wordt uitgeleend onder de voorwaarde dat de lener ervoor zorgt dat het niet zal worden gereproduceerd, gekopieerd, uitgeleend, of op enigerlei andere wijze verspreid, noch gebruikt voor enig ander doel dan voor welke het ter beschikking is gesteld.

1	2	3	4	5	6	7	8	9	10	11	12	13
HOOFDSTROOM						INSCHAKELING						
						INGANGEN →						
						UITGANGEN →						
						STOR.HOOFDSTR.						

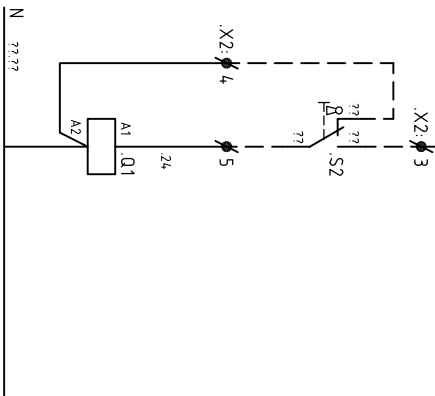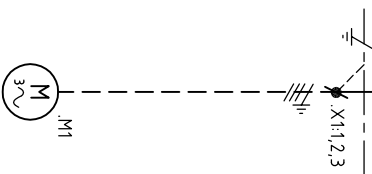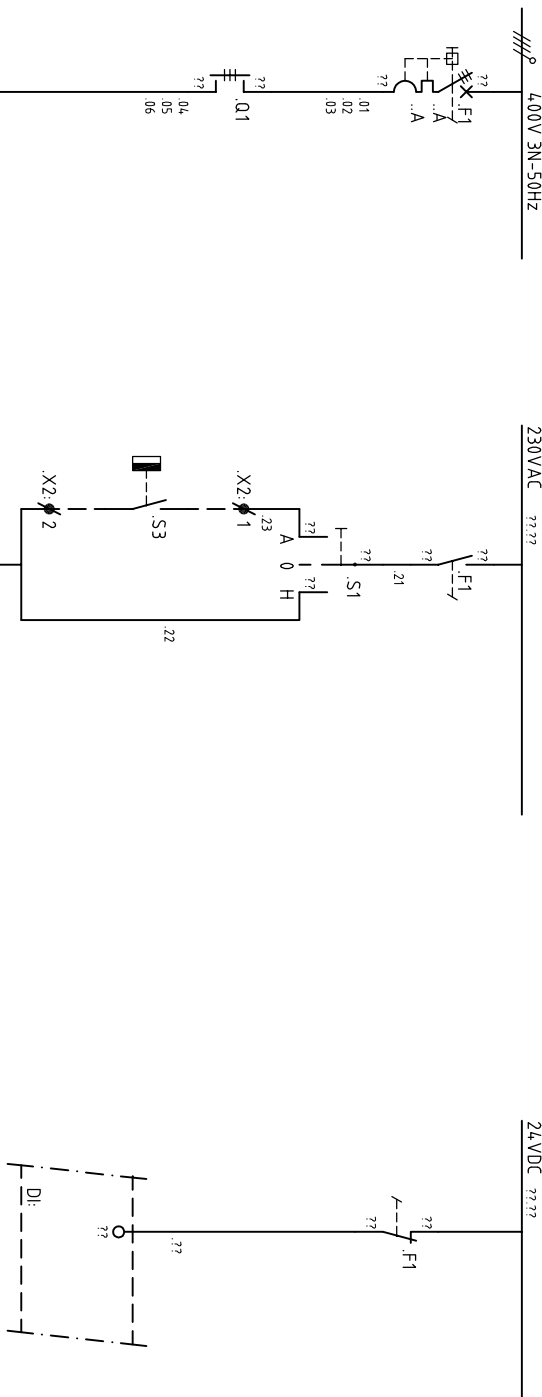


motorgegevens	
P (kW)	-
ln (A)	-
cos phi	-
n(omw)	-

DETAILS DOOR AANNEMER


[illegible]

Deze tekening is eigendom van het Hoogheemraadschap Hollands Noorderkwartier en wordt uitgeleend onder de voorwaarde dat de lener ervoor zorgt dat het niet zal worden gereproduceerd, gekopieerd, uitgeleend, of op enigerlei andere wijze verspreid, noch gebruikt voor enig ander doel dan voor welke het ter beschikking is gesteld.

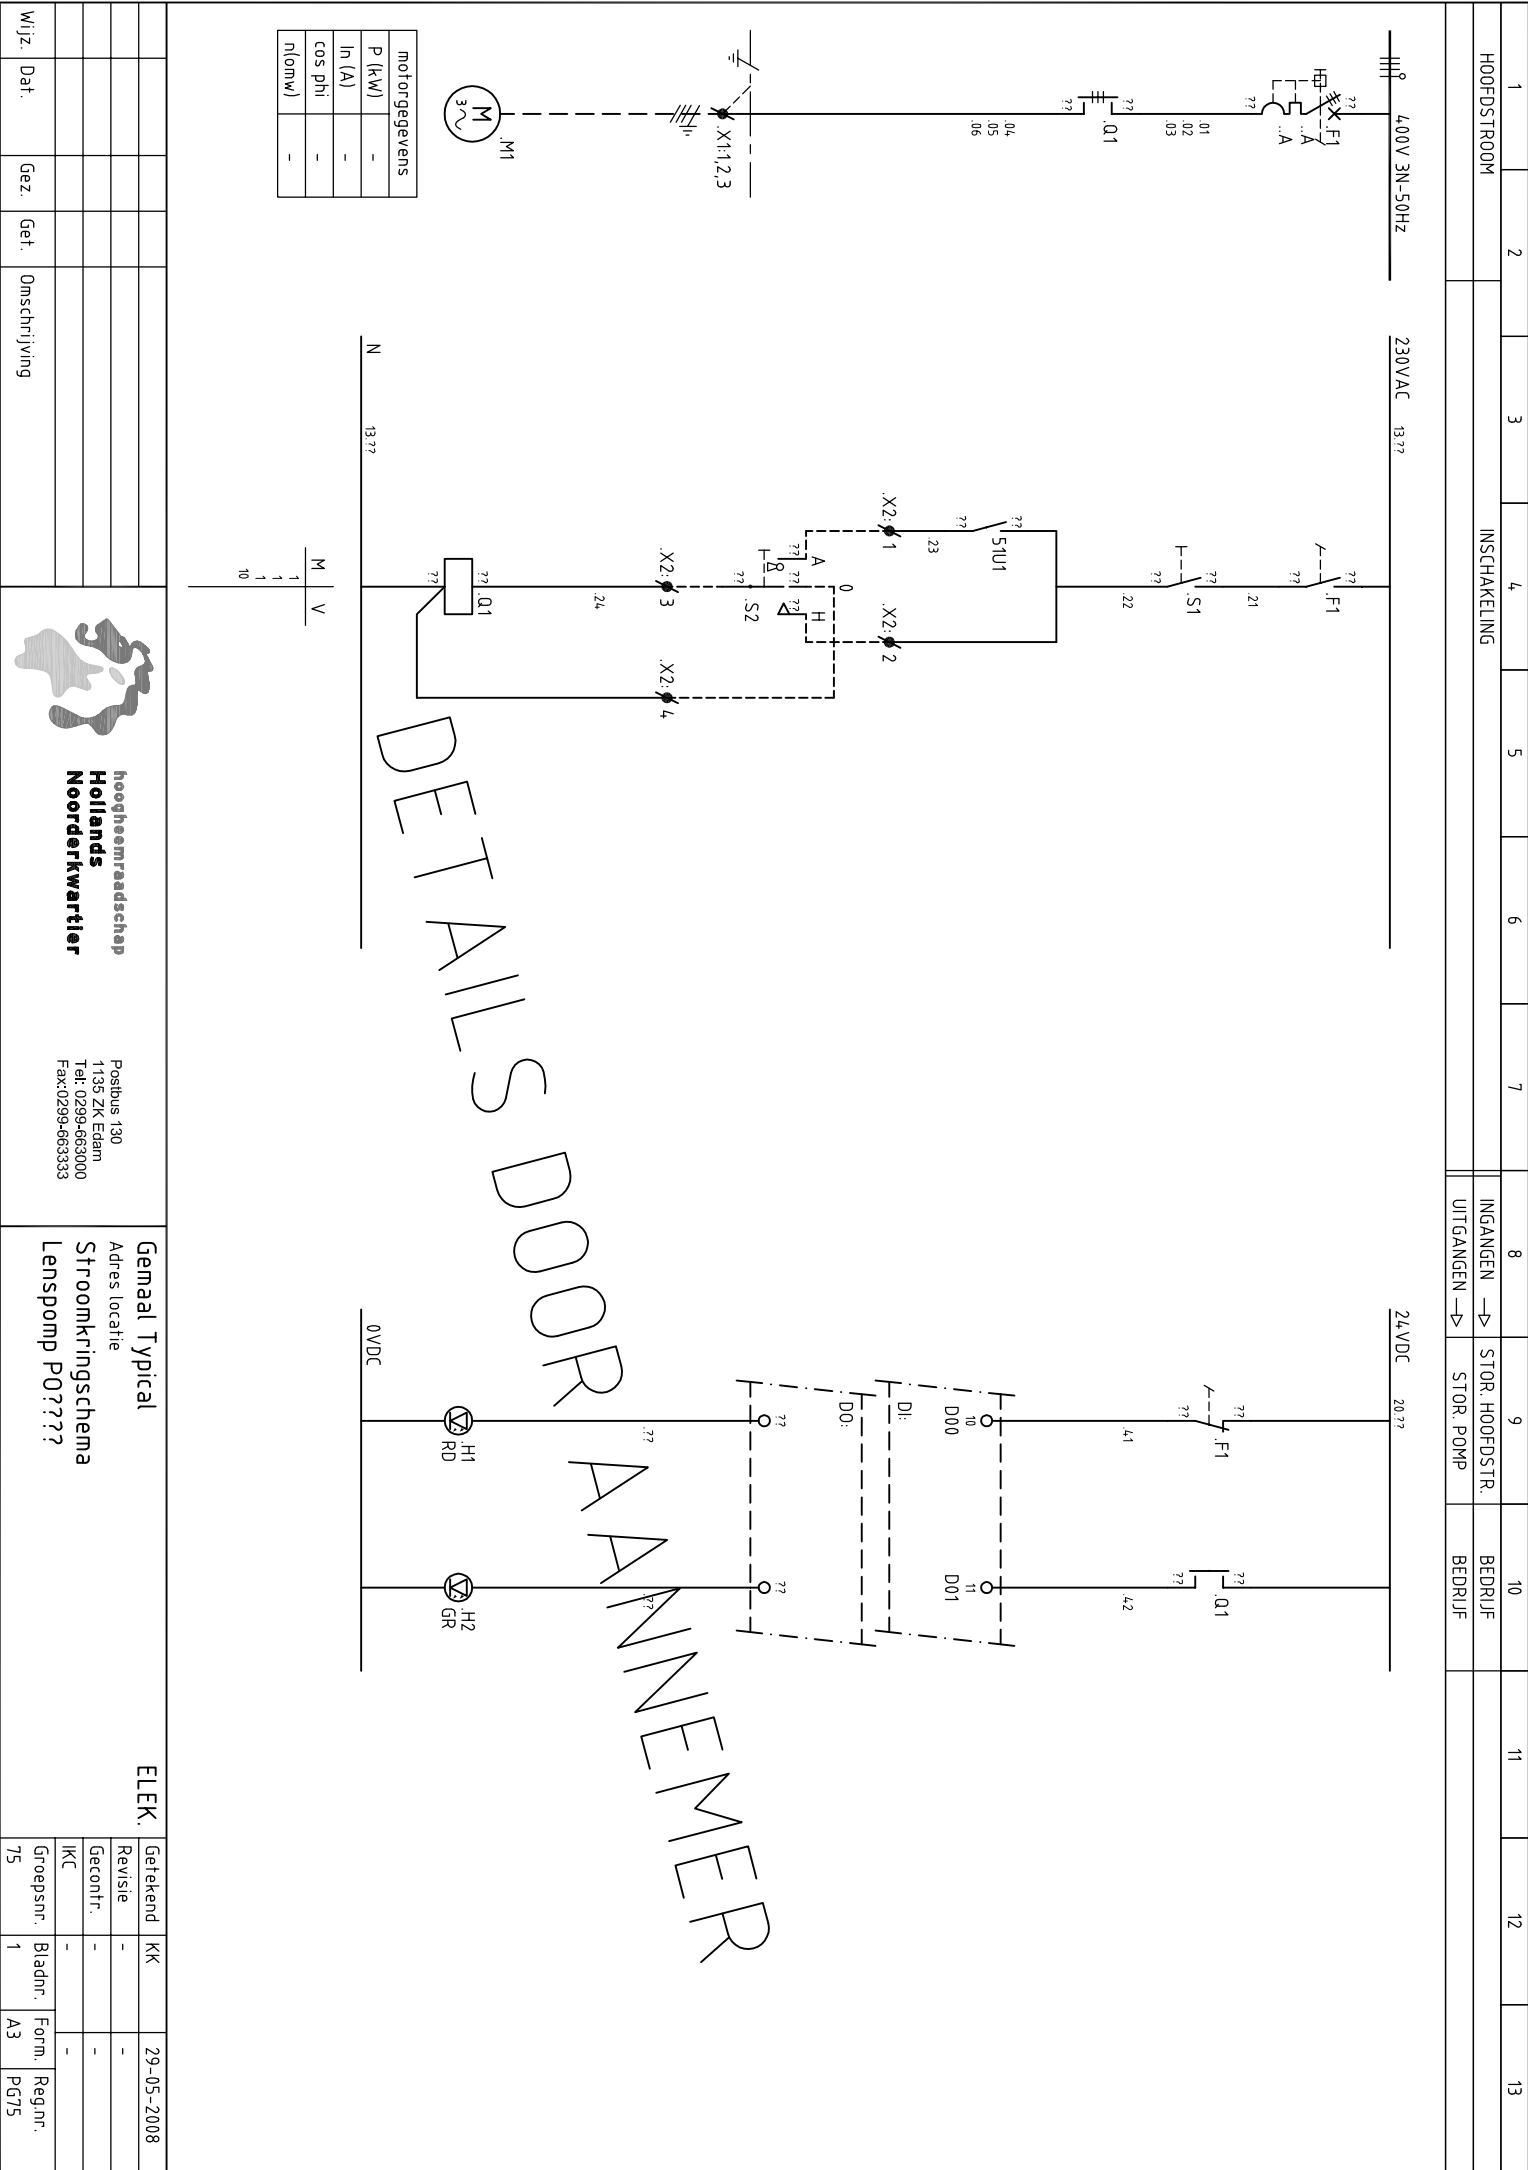

Deze tekening is eigendom van het Hoogheemraadschap Hollands Noorderkwartier en wordt uitgeleend onder de voorwaarde dat de lener ervoor zorgt dat het niet zal worden gereproduceerd, gekopieerd, uitgeleend, of op enigerlei andere wijze verspreid, noch gebruikt voor enig ander doel dan voor welke het ter beschikking is gesteld.

1	2	3	4	5	6	7	8	9	10	11	12	13
INSTALLATIE						INGANGEN →	ANALOGE METING					
OPNEMER						UITGANGEN →						

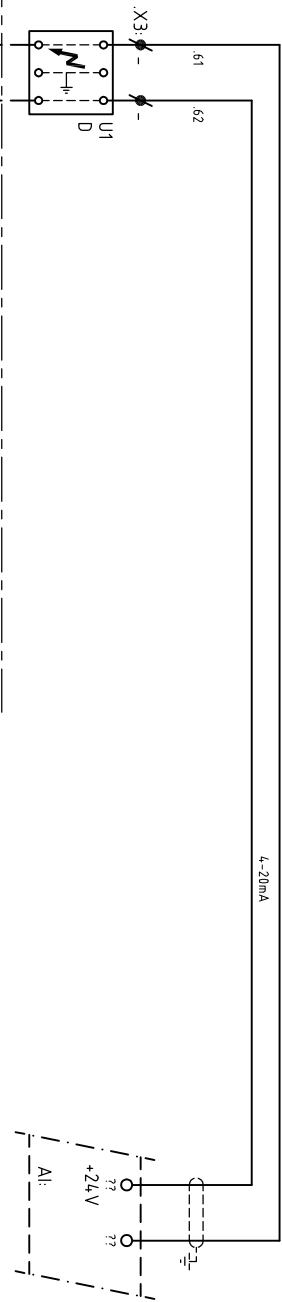


DETAILS DOOR AANNEMER

NOTE:
DE SIGNAALLEIDINGEN NAAR OPNEMERS BUITEN HET GEBOUW
WORDEN VOORZIEN VAN OVERSPANNINGSBEVEILIGING

Wijz.	Dat.	Gez.	Get.	Omschrijving			Postbus 130 1135 ZK Edam Tel: 0299-663000 Fax:0299-663333		Gemaal Typical Adres locatie Stroomkringschema Niveaumeting Krooshok 1		ELEK.		Getekend	KK	29-05-2008
													Revisie	-	-
													Gecontr.	-	-
													IKC	-	-
													Groepsnr.	Bladnr.	Form.
													81	1	A3
															Reg.nr.
															PG81

Deze tekening is eigendom van het Hoogheemraadschap Hollands Noorderkwartier en wordt uitgeleend onder de voorwaarde dat de lener ervoor zorgt dat het niet zal worden gereproduceerd, gekopieerd, uitgeleend, of op enigerlei andere wijze verspreid, noch gebruikt voor enig ander doel dan voor welke het ter beschikking is gesteld.

1	2	3	4	5	6	7	8	9	10	11	12	13
INSTALLATIE								INGANGEN →	NIV. VACUUM HH	NIV. VACUUM H	NIV. VACUUM L	
OPNEMER								UITGANGEN →				

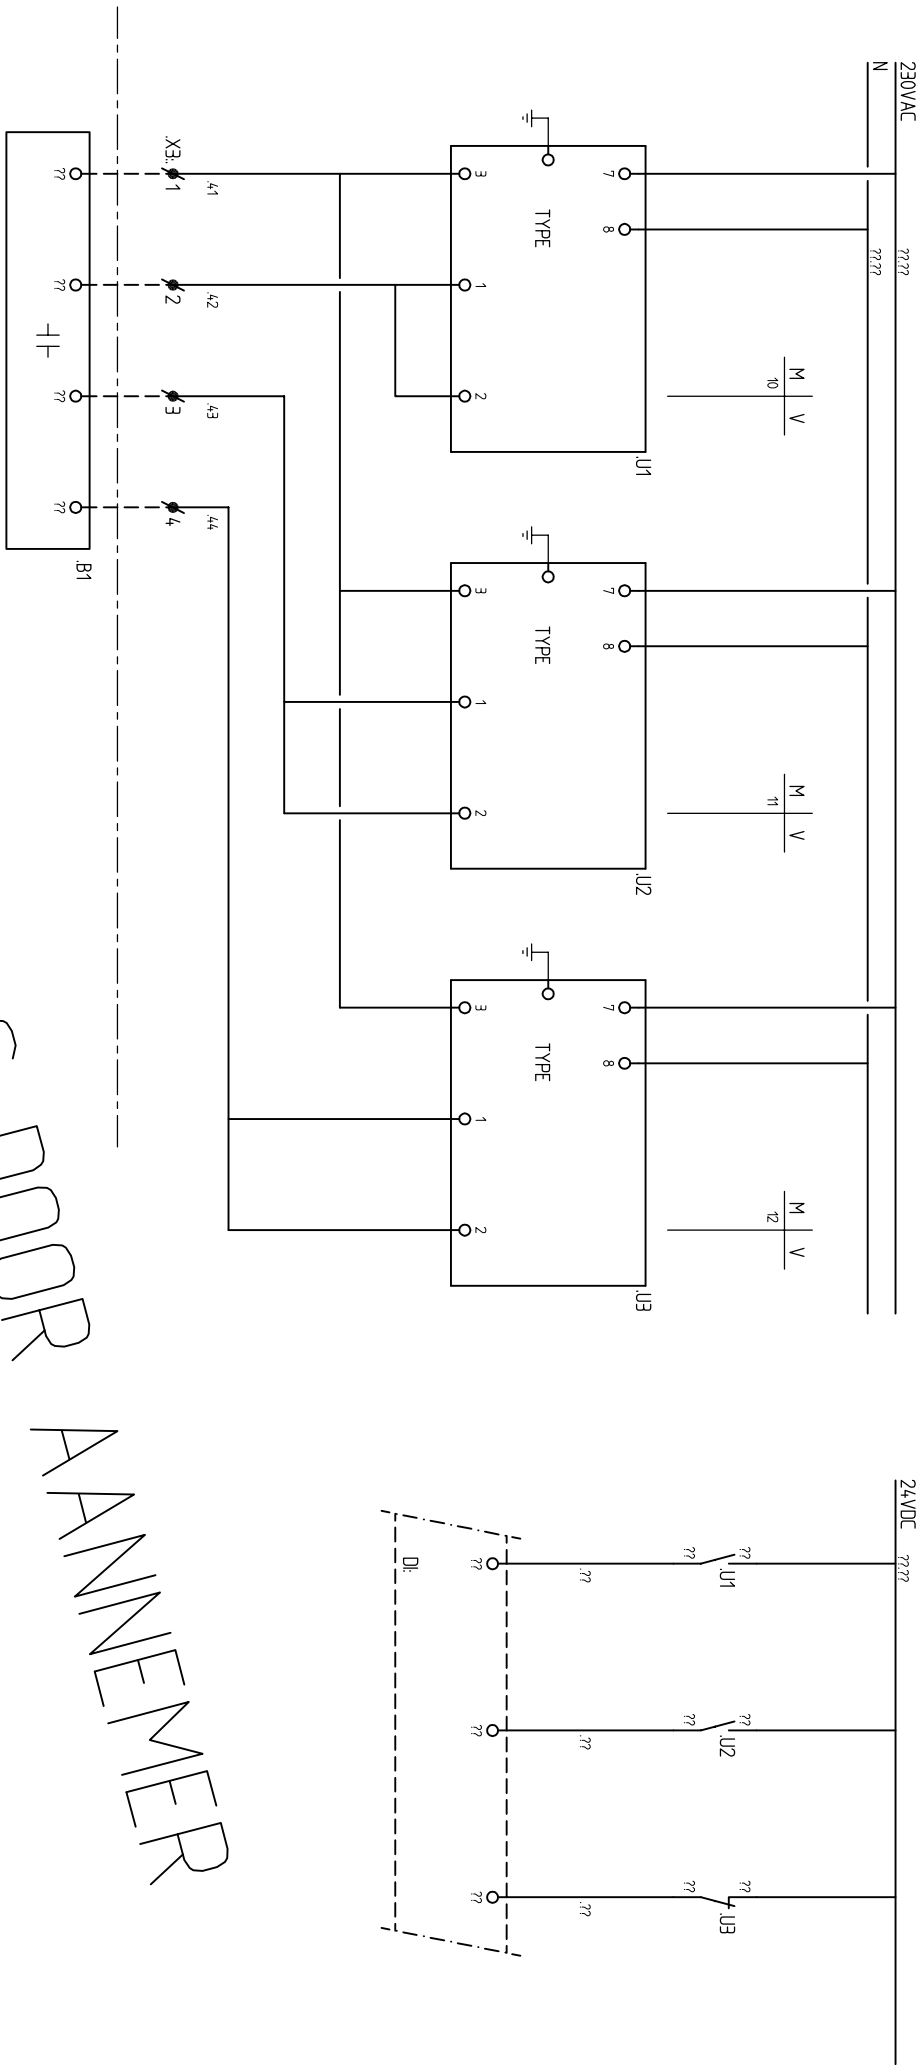

DETAILS DOOR AANMENER

OPM:
MEETELEKTRODEN VOORZIEN VAN
KRIMPKOUS, UITEINDEN 1CM BLANK

[illegible]

[illegible]

[illegible]

[illegible]

[illegible]

DETAILS DOOR AANNEMER

Deze tekening is eigendom van het Hoogheemraadschap Hollands Noorderkwartier en wordt uitgeleend onder de voorwaarde dat de lener ervoor zorgt dat het niet zal worden gereproduceerd, gekopieerd, uitgeleend, of op enigerlei andere wijze verspreid, noch gebruikt voor enig ander doel dan voor welke het ter beschikking is gesteld.

Wijz.	Dat.	Gez.	Get.	Omschrijving	



**hoogheemraadschap
Hollands
Noorderkwartier**

Postbus 130
1135 ZK Edam
Tel: 0299-663000
Fax: 0299-663333

Gemaal Typical

Adres locatie

Indelingsstekening

Kastindeling

ELEK.

Getekend	KK	29-05-2008
Revisie	-	-
Gecontr.	-	-
IKC	-	-
Groepsnr.	Bladnr.	Form.
97	1	A3
		Reg.nr.
		PG97

DETAILS DOOR AANNEMER

Deze tekening is eigendom van het Hoogheemraadschap Hollands Noorderkwartier en wordt uitgeleend onder de voorwaarde dat de leener ervoor zorgt dat het niet zal worden gereproduceerd, gekopieerd, uitgeleend, of op enigerlei andere wijze verspreid, noch gebruikt voor enig ander doel dan voor welke het ter beschikking is gesteld.

CODE	AANTAL	BENAMING	FABRIKAAT	TYPE	OPMERKING
12S1	1	HOOFDSCHAKELAAR LICHT	EATON	-	4P
12F2,10F3	2	AARDLEKAUTOMAAT	ABB/EATON	-	B16A/300mA
12F4,10F5,10F6	3	AARDLEKAUTOMAAT	ABB/EATON	-	K16A/30mA
12K1	1	MAGNETSCHAKELAAR	EATON/MOELLER	-	
12E1,10E2,10E3,10E4	4	RUIJTEVERWARMING	SINUS BOBE	PR...N	???W IP66
12S2	1	THERMOSTAAT	EBERLE/DANFOSS	-	0-25°C MIN IP55
12...	...	VERLICHTINGSARMATUUR	PHILIPS	TCW215	RUIJTEVERLICHTING
12...	...	VERLICHTINGSARMATUUR	PHILIPS	FTGS05 2x18W	TERREINVERLICHTING
12...	...	W.C.D.'S	JUNG/GIRA	WD	IP44
13S1	1	HOOFDSCHAKELAAR KRACHT	EATON/MERLIN GERIN/MOELLER	-	..A 4P
13T1	3	STROOMTRANSFORMATOR	FAGET	-	.../..A ; NIET BIJ KLEINVERBRUIKERS
13U1	1	ENERGIEMETER	FAGET	UM196E	CONFIGURATIE 3U10S2 -HHNK
13F1	1	MESPATROONLASTSCHEIDER	RITTAL	SV 34.93.000	DINO0
13F2	1	OVERSPANNINGSBEVEILIGING	PHOENIX	GROF / MIDDEN	KLASSE BC GECOMBINEERD
13F3	1	INSTALLATIEAUTOMAAT	ABB/EATON	-	3P 6A B-KAR
13F4	1	AARDLEKAUTOMAAT	ABB/EATON	-	25A/30mA 3P-N-K-KAR
13F7	1	AARDLEKAUTOMAAT	ABB/EATON	-	16A/30mA K-KAR
13F5,F6,F8,F9,F10,F11,F12	7	INSTALLATIEAUTOMAAT	ABB/EATON	-	6A-K-KAR
13F13	1	OVERSPANNINGSBEVEILIGING	PHOENIX	FIJN	KLASSE DI
13S3	1	HYGROSTAAT	RITTAL	SK3118.000	50-100% REL VOCHTIGHEID
13S4	1	THERMOSTAAT	RITTAL	-	CEE-FORM
13X2	1	KRACHT WCD MET SCHAKELAAR	MENNEKES	5053 100V/32A-4P	..W
13E1,11E2,11E3	3	KASTVERWARMING	RITTAL	-	INCL. ROOSTER EN STOF FILTER
13M1..	...	KASTVENTILATOR	RITTAL	-	???W IN ELKE SECTIE
13X5	1	WANDCONTACTDOOS	JUNG/GIRA	PS	
13E	1	KASTVERLICHTING	RITTAL	PS	
20F1	1	INSTALLATIEAUTOMAAT	ABB	-	1P, ??A Z-KAR
20F2	1	ZEKERINGKLEM	PHOENIX	PKS-HE5	0,5A
20U1	1	VOEDING 24V	PHOENIX	MINI-PS 100-240VAC/24DC/13	1,3A
20U2	1	BEDRIJFSPANEEL	eXOR	UNIOper AD06	
20U3	1	ACCU	YASA	NP 2-12	2Ah / 12V
20U4	1	PLC VOEDINGSKAART	CIMPRO	TBOX MS-PS230V	
20U5	1	PLC CPU KAART	CIMPRO	TBOX MS-CPU16	
20U6	1	PLC GRPS KAART	CIMPRO	TBOX MS-GSM	
-	1	GRPS ANTENNE	CIMPRO	SABOTAGE WEREND	INCL. 2,5m KABEL
20U7,20U8,20U9	3	PLC I/O COMBO-KAART	CIMPRO	TBOX MS-COMBO-1	80I, 4DO EN 3AI
20U10	1	PLC I/O AO KAART	CIMPRO	TBOX MS-4, AOVC	4AO
-	1	PLC RACK	CIMPRO	TBOX MS-RACK10	10 SLOTS PLC RACK
-	1	KABEL RS485	-	BELDEN ASF	TOELEVERING DIRECTIE
20X4	1	WANDCONTACTDOOS 230V 50Hz	-	-	
Wijz.	Dat.	Gez.	Get.	Omschrijving	



**Hoogheemraadschap
Hollands
Noorderkwartier**

Postbus 130
1135 ZK Edam
Tel: 0299-663000
Fax:0299-663333

Gemaal Typical
Adres locatie
Materiaallijst

ELEK.
Getekend KK
Revisie -
Gecontr. -
IKC -
Groepsnr. 98
Bladnr. 1
Form. A3
Reg.nr. PG98

29-05-2008

Deze tekening is eigendom van het Hoogheemraadschap Hollands Noorderkwartier en wordt uitgeleend onder de voorwaarde dat de lener ervoor zorgt dat het niet zal worden gereproduceerd, gekopieerd, getekend, of op enigerlei andere wijze verspreid, noch gebruikt voor enig ander doel dan voor welke het ter beschikking is gesteld.

CODE	AANTAL	BENAMING	FABRIKAAT	TYPE	OPMERKING
21F1,22F1	2	MOTORBEVEILIGINGSSCHAKELAAR	MOELLER/SIEMENS	-	-
21U1,22U1	2	FREQUENTIEOMVORMERS	DANFOSS/ABB/VACON/EMOTRON	-	2kW BUITEN SCHAKELKAST IP54
21E1,22E1	2	NETFILTER	-	-	INDIEN NODIG
21L1,22L1	2	SMOORSPOEL	-	-	INDIEN NODIG
21S1,22S1	2	WERKSCHAKELAAR	KRAUS & NAIMER	CA10 A220	ZWART/WIT; VERGRENDELBAAR MET HANGSLOT
21S2,22S2	2	BEDIENINGSSCHAKELAAR	KRAUS & NAIMER	CH10-A210-600-E-PR-G221	BOVENSCHRIFT: POMP 1/2 ,OPSCHRIFT: HAND-0-AUTO
21S3,22S4,22S3,22S4	4	DRUKKNOPPEN	MOELLER	M-22-D-S	ZWART
21Q1,22Q1	2	MAGNETSCHAKELAARS	MOELLER	DIL	22kW
21K1,22K1	2	INTERFACERELAIS	PHOENIX	ST-REL2KG24/1 + URELG2	
21K2	1	INTERFACERELAIS	PHOENIX	ST-REL2KG24/2 + URELG2	
30F1	1	COMPACTSTARTER	MOELLER	PKZM7-??/SE00-11	2-2 A
30F1	1	HULPCONTACT 1M/1V	MOELLER	PKZ0+NH11-PRKZ0	1M+1V
30S1	1	BEDIENINGSSCHAKELAAR	KRAUS & NAIMER	CH10-A210-600-E-PR-G221	BOVENSCHRIFT: KELDERVENTILATOR,OPSCHRIFT: HAND-0-AUTO
30S2	1	WERKSCHAKELAAR	KRAUS & NAIMER	CA10-A220	ZWART/WIT VERGRENDELBAAR MET HANGSLOT
30S3	1	THERMOSTAAT	DANFOSS/EBERLE	-	
30K1	1	INTERFACERELAIS	PHOENIX	ST-REL2KG24/1 + URELG2	
31F1	1	COMPACTSTARTER	MOELLER	PKZM7-??/SE00-11	2-2 A
31F1	1	HULPCONTACT 1M/1V	MOELLER	PKZ0+NH11-PRKZ0	1M+1V
31S1	1	BEDIENINGSSCHAKELAAR	KRAUS & NAIMER	CH10-A290-600-E-PR-G221	BOVENSCHRIFT: KEI DER VENTILATOR,OPSCHRIFT: 0-1
31S2	1	WERKSCHAKELAAR	KRAUS & NAIMER	CA10-A220	ZWART/WIT VERGRENDELBAAR MET HANGSLOT
31K1	1	INTERFACERELAIS	PHOENIX	ST-REL2KG24/1 + URELG2	
32F1	1	COMPACTSTARTER	MOELLER	PKZM7-??/SE00-11	2-2 A
32F1,20F1,21F1	3	HULPCONTACT 1M/1V	MOELLER	PKZ0+NH11-PRKZ0	
32S1	1	BEDIENINGSSCHAKELAAR	KRAUS & NAIMER	CH10-A290-600-E-PR-G221	BOVENSCHRIFT: HANDBEHEER
32S2	1	WERKSCHAKELAAR	KRAUS & NAIMER	CA10-NL A160	HANDTIPS
32K1	1	INTERFACERELAIS	PHOENIX	ST-REL2KG24/1 + URELG2	VERGRENDELBAAR MET HANGSLOT
33F1	1	COMPACTSTARTER	MOELLER	PKZM7-??/SE00-11	2-2 A
33S1	1	BEDIENINGSSCHAKELAAR	KRAUS & NAIMER	CH10-A290-600-E-PR-G221	BOVENSCHRIFT: HYDROFOOR,OPSCHRIFT: HAND-0-AUTO
33S2	1	WERKSCHAKELAAR	KRAUS & NAIMER	CA10-A220	VERGRENDELBAAR MET HANGSLOT
33K1	1	INTERFACERELAIS	PHOENIX	ST-REL2KG24/1 + URELG2	
34F1	1	COMPACTSTARTER	MOELLER	PKZM7-??/SE00-11	2-2 A
34F1	1	HULPCONTACT 1M/1V	MOELLER	PKZ0+NH11-PRKZ0	1M+1V
34S1	1	BEDIENINGSSCHAKELAAR	KRAUS & NAIMER	CH10-A290-600-E-PR-G221	BOVENSCHRIFT: COMPRESSOR ,OPSCHRIFT: 0-1
34S2	1	WERKSCHAKELAAR	KRAUS & NAIMER	CA10-A220	ZWART/WIT VERGRENDELBAAR MET HANGSLOT
40S1-4,41S1-2, ETC	-	NADERINGSSCHAKELAAR	-	2-DR ROND 18MM RVS, SCHAKELAFST.=10MM	LEVERING W-AANNEMER
X1, X2, X3	-	AANSLUITKLEMMEN	PHOENIX	UK5N	



**Hoogheemraadschap
Hollands
Noorderkwartier**

Postbus 130
1135 ZK Edam
Tel: 0299-463000
Fax:0299-463333

Gemeen Typical

Adres locatie

Materiaallijst

ELEK.

Getekend	KK	29-05-2008
Revisie	-	-
Gecontr.	-	-
IKC	-	-
Groepsnr.	Bladnr.	Form.
98	2	A3
		Reg.nr. PG98A

Deze tekening is eigendom van het Hoogheemraadschap Hollands Noorderkwartier en wordt uitgeleend onder de voorwaarde dat de lener ervoor zorgt dat het niet zal worden gereproduceerd, gekopieerd, uitgeleend, of op enigerlei andere wijze verspreid, noch gebruikt voor enig ander doel dan voor welke het ter beschikking is gesteld.

CODE	AANTAL	BENAMING	FABRIKAAT	TYPE	OPMERKING
50B1	1	NIVEAU DRUKOPNEMER	VEGA/	VEGAWELL 72 0-1BAR	HANGENDE DRUKDOOS
50B1	1	NIVEAU DRUKOPNEMER	VEGA/E&H	VEGABAR 64, G1 1/2" REL 0-1 BAR	MET FLENS AAN OPEN KELDER OF TANK
51B1	-	MEETELEKTRODE	VEGA/E+H	EL4 / FTW31	
51U1, 51U2	2	MEETVERSTERKER	VEGA/ E&H	WEGATOR256C / FTW325-B2A1A	-
52B1	1	DRUKVERSCHILMETING	VEGA/E+H	VEGADIFF 44 / DELTABAR S FMD78	
60B1,60U1 , 61B1,61U1	-	DEBIETMETER	KROHNE	OPTIFLUX 2000 + IFC010	GRONDUITVOERING IP68
60B1,60U1 , 61B1,61U1	-	DEBIETMETER	KROHNE/E&H	OPTIFLUX 2000 + IFC010 / PROMAG 53W SEP.	IP67 MEETOMVORMER INSCHAKELKAST
65B1, 66B1, 67B1	-	DRUKOPNEMER PERSLEIDING/POMP 1/POMP 2	VEGA / E&H	VEGABAR 64 / PMC71	-1 ... 5 BAR
70B1	-	DRUKOPNEMER POMPREGELING	VEGA / E&H	VEGABAR 64 / PMC71	-1 ... 7BAR ALLEEN BIJ BOOSTERGEMALLEN

Hoogheemraadschap
Hollands
Noorderkwartier

Postbus 130
1135 ZK Edam
Tel: 0299-663000
Fax:0299-663333

Gemaal Typical
Adres Locatie

Materiaallijst
Veldinstallatie

ELEK.

Getekend
Revisie
Gecontr.
IKC

KK
-
-
-

29-05-2008
-
-
-

Groepsnr.
98

Bladnr.
3

Form.
A3

Reg.nr.
PG98B

Deze tekening is eigendom van het Hoogheemraadschap Hollands Noorderkwartier en wordt uitgeleend onder de voorwaarde dat de lener ervoor zorgt dat het niet zal worden gereproduceerd, gekopieerd, uitgeleend of op enigerlei andere wijze verspreid noch gebruikt voor enig ander doel dan voor welke het ter beschikking is gesteld.

[illegible]

Deze tekening is eigendom van het Hoogheemraadschap Hollands Noorderkwartier en wordt uitgeleend onder de voorwaarde dat de lener ervoor zorgt dat het niet zal worden gereproduceerd, gekopieerd, uitgeleend of op enigerlei andere wijze verspreid, noch gebruikt voor enig ander doel dan voor welke het ter beschikking is gesteld.

[illegible]