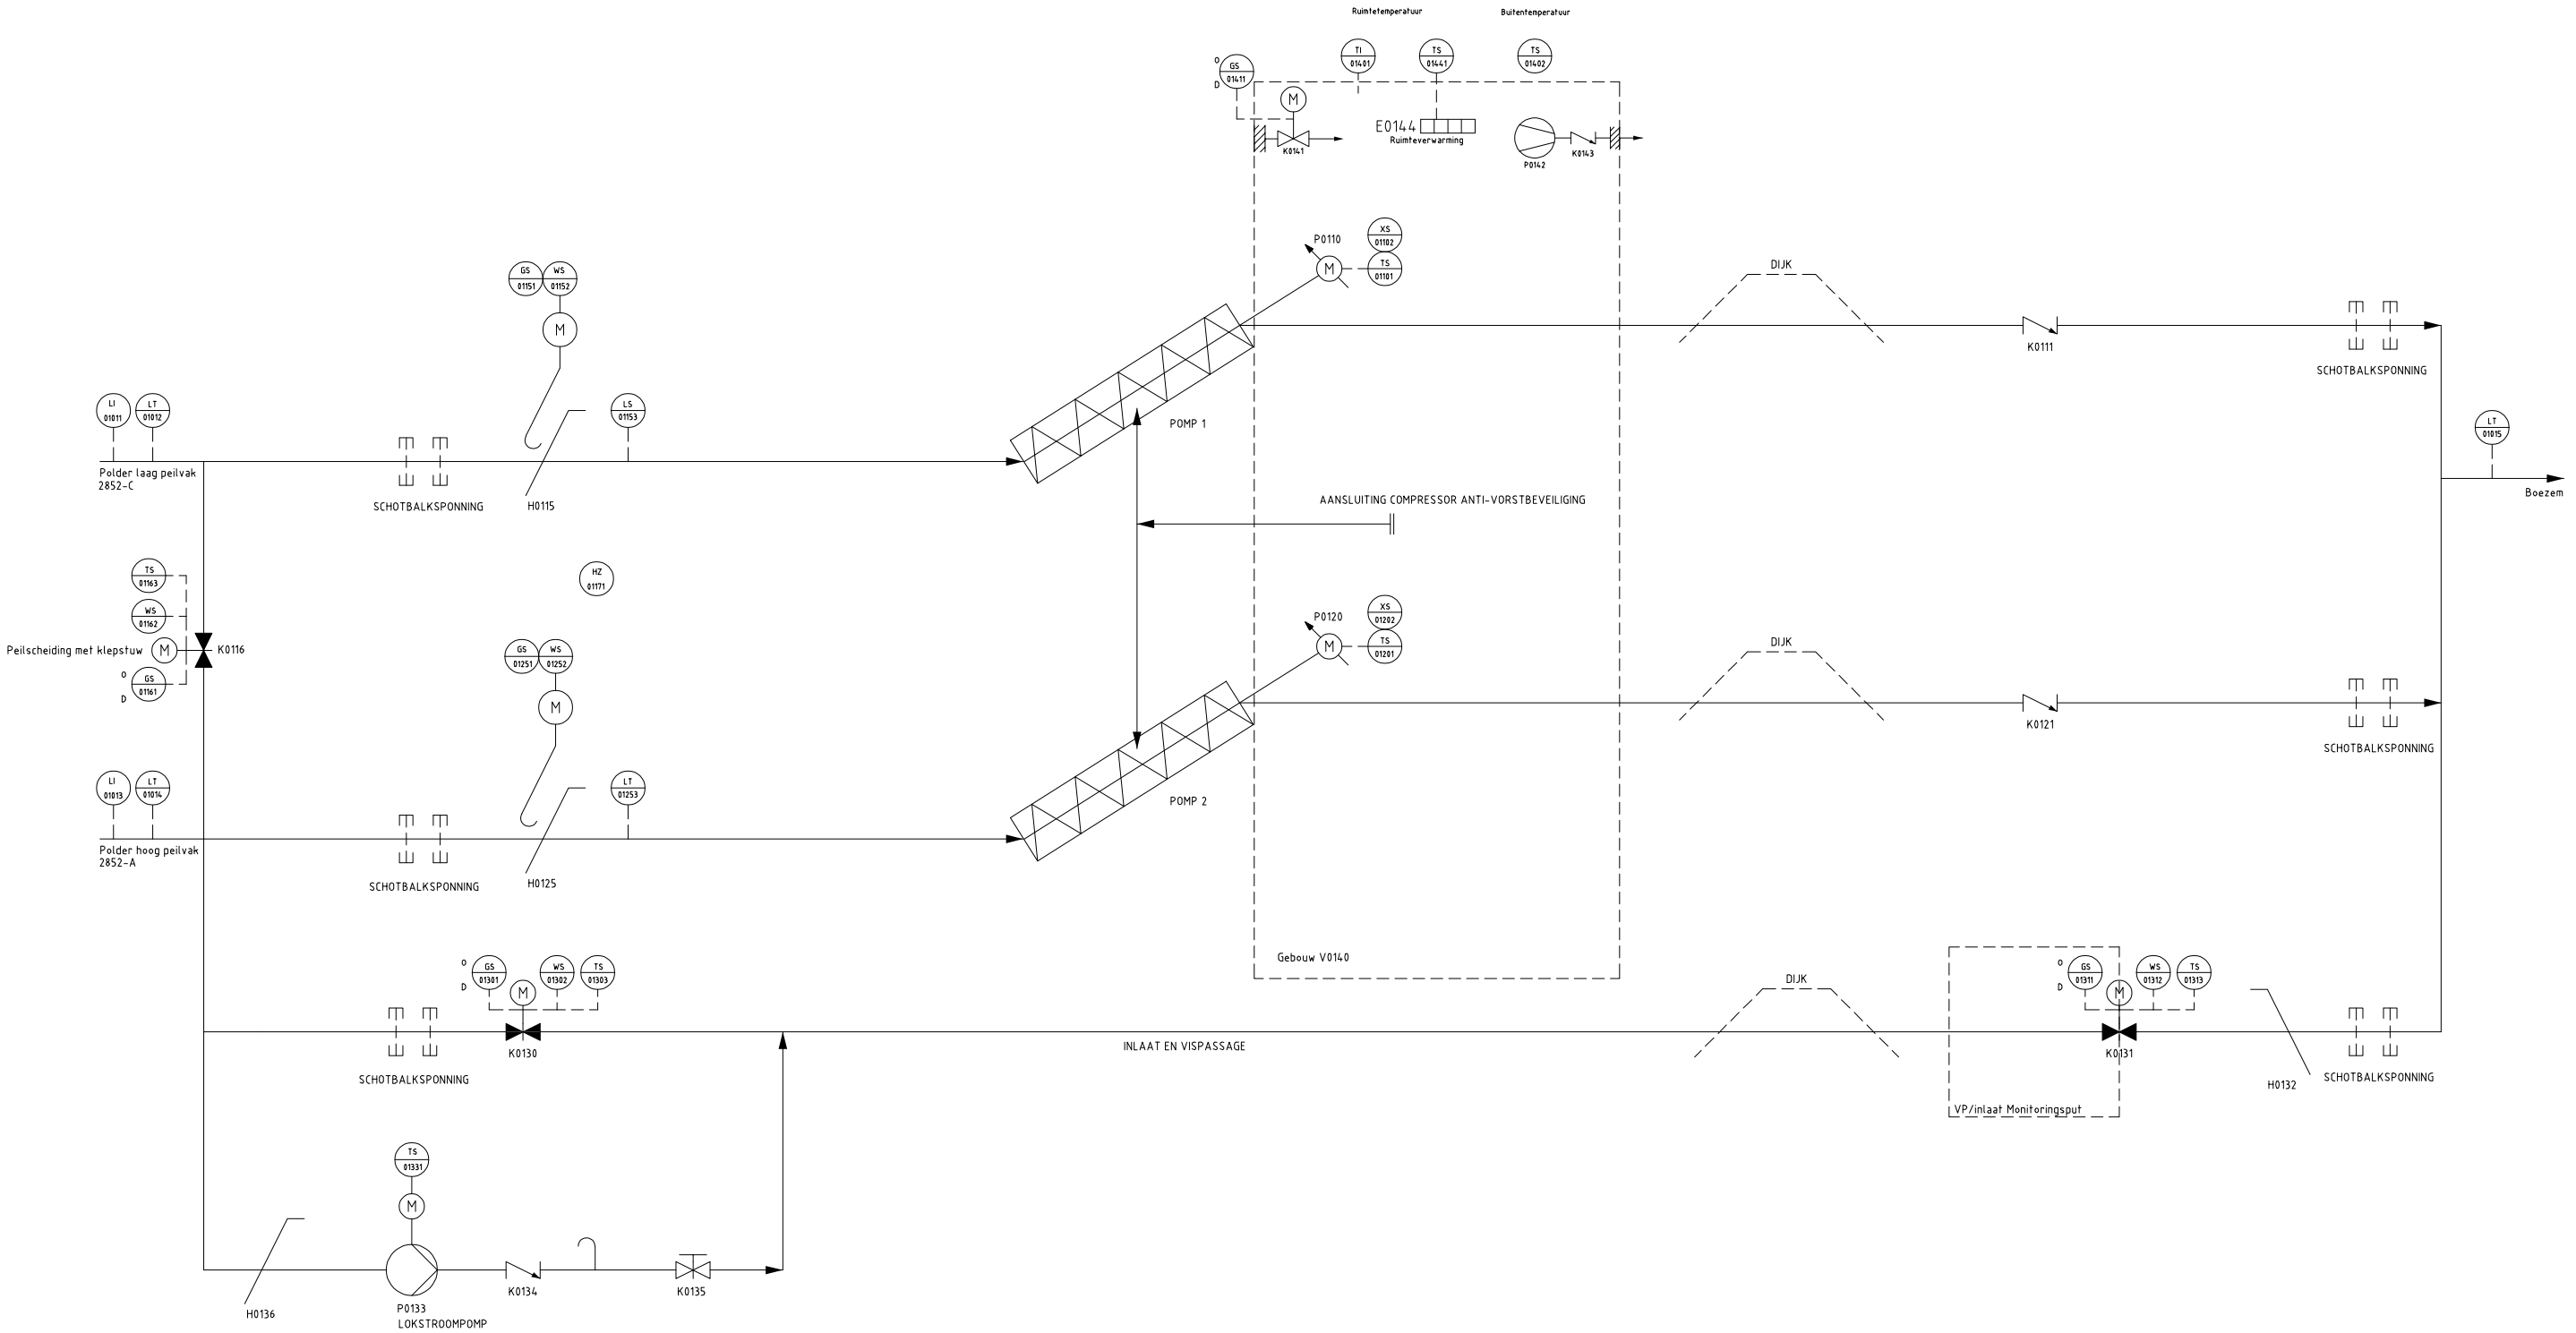

Deze tekening is eigendom van het Hoogheemraadschap Hollands Noorderkwartier en wordt uitgeleend onder de voorwaarde dat de lener ervoor zorgt dat het niet zal worden gereproduceerd, gekopieerd, uitgeleend of op enigerlei andere wijze verspreid, noch gebruikt voor enig ander doel dan voor welke het ter beschikking is gesteld.

Omschrijving	
Get.	
Gez.	
Dat.	
Wijz.	

hoogheemraadschap Hollands Noorderkwartier

Gemaal De Hoelm
Staten schema's en grafieken
Proces schema

	Schaal:		
Getekend	MO		03.02.22
Revisie			
Gezien			
IKC			
	Bladnr.	Form.	Reg. nr.
	01	A2	132524