
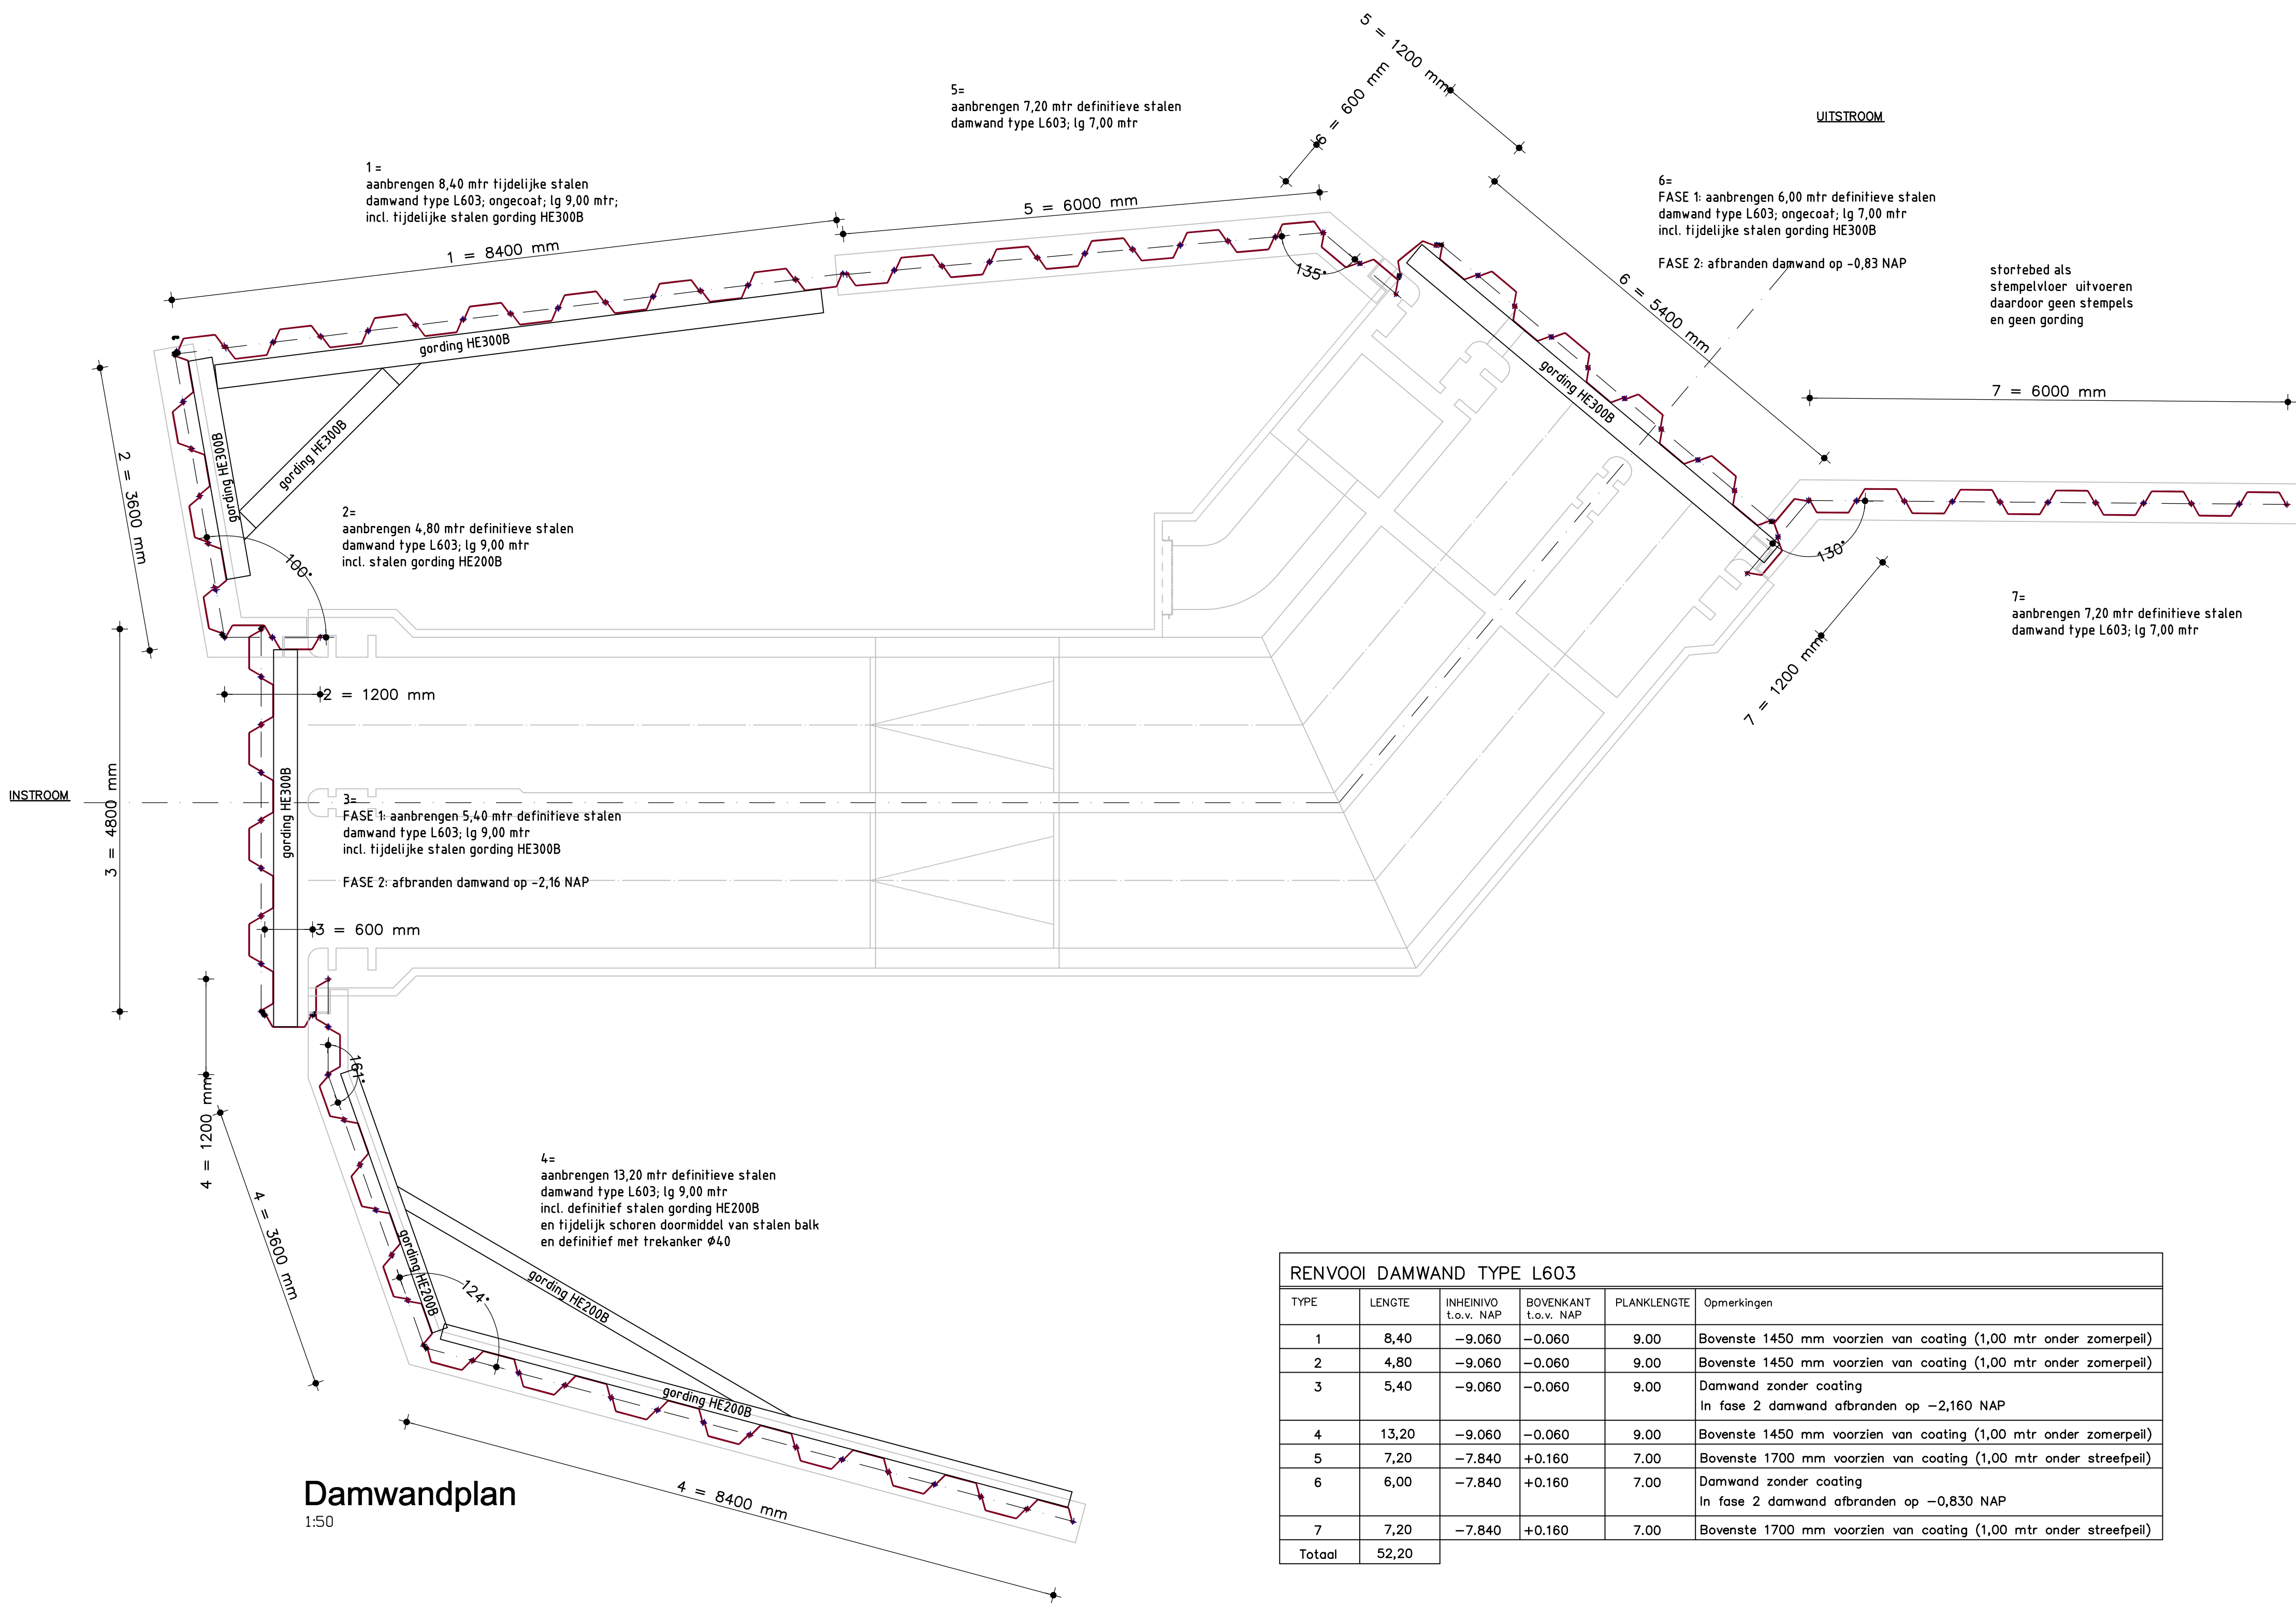


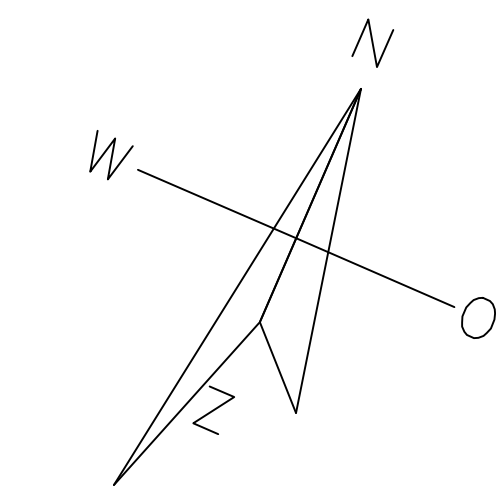

RENVOOI DAMWAND TYPE L603					
TYPE	LENGTE	INHEINIVO t.o.v. NAP	BOVENKANT t.o.v. NAP	PLANKLENGTE	Opmerkingen
1	8,40	-9.060	-0.060	9.00	Bovenste 1450 mm voorzien van coating (1,00 mtr onder zomerpeil)
2	4,80	-9.060	-0.060	9.00	Bovenste 1450 mm voorzien van coating (1,00 mtr onder zomerpeil)
3	5,40	-9.060	-0.060	9.00	Damwand zonder coating In fase 2 damwand afbranden op -2,160 NAP
4	13,20	-9.060	-0.060	9.00	Bovenste 1450 mm voorzien van coating (1,00 mtr onder zomerpeil)
5	7,20	-7.840	+0.160	7.00	Bovenste 1700 mm voorzien van coating (1,00 mtr onder streefpeil)
6	6,00	-7.840	+0.160	7.00	Damwand zonder coating In fase 2 damwand afbranden op -0,830 NAP
7	7,20	-7.840	+0.160	7.00	Bovenste 1700 mm voorzien van coating (1,00 mtr onder streefpeil)
Totaal	52,20				