

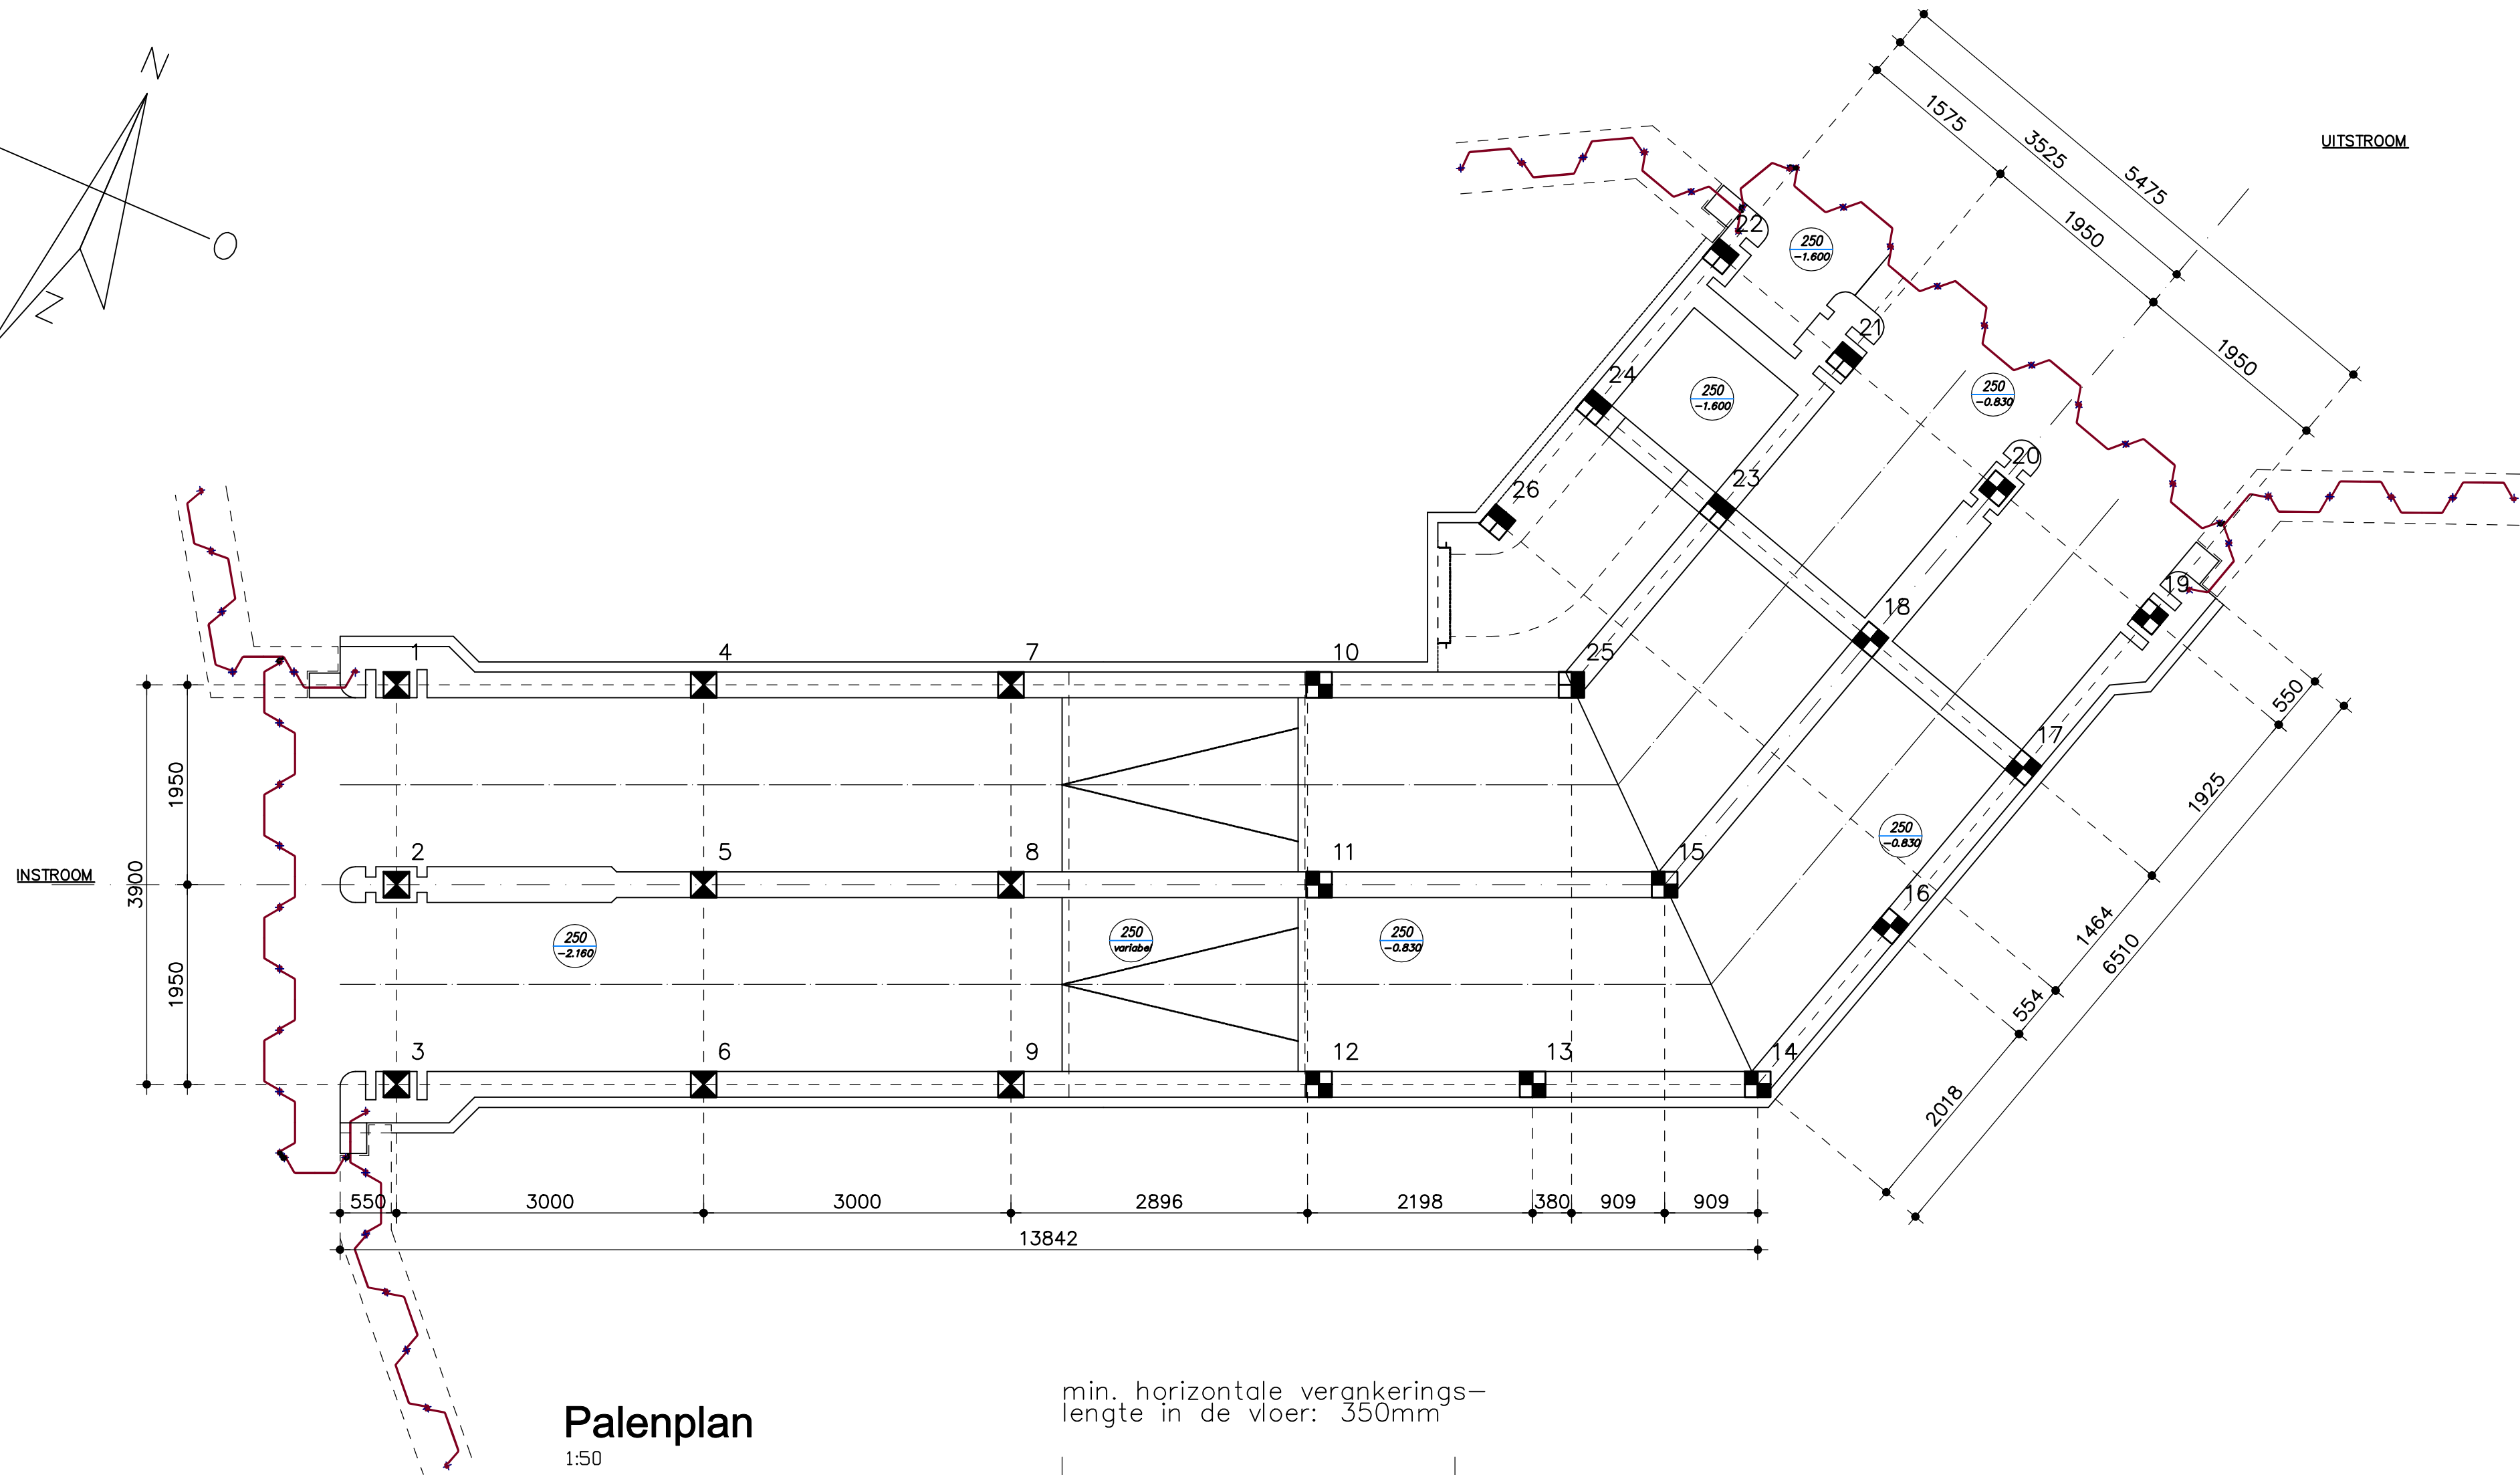


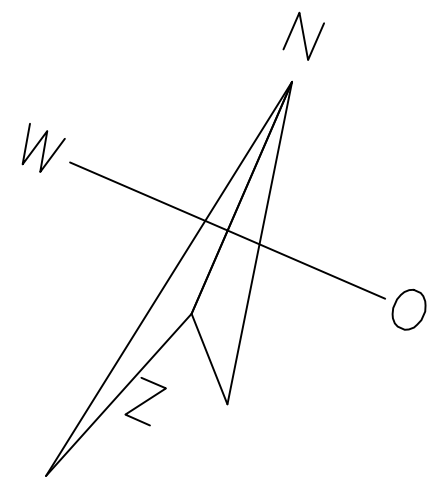

Palenplan
1:50

min. horizontale verankerings-
lengte in de vloer: 350mm

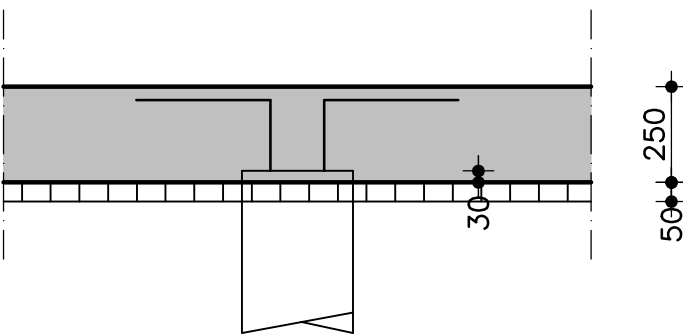

Algemeen paalkopdetail
1:20

ALGEMEEN

- Het heien beginnen bij een sondering
- Heien vanuit de bouwput: niveau ontgraving uitstroom vloer
- Transport, opslag en hijsen van de heipalen volgens voorschriften van de fabrikant

Heipalen:

- Voorgespannen beton
- Sterkteklasse minimaal C35/45

HEIRENVOOI							
TYPE	AFMETING	AANTAL	INHEINIVO t.o.v. NAP	AFHAKHOOGTE t.o.v. NAP	LENGTE	P max (kN)	Opmerkingen
	#250	9	-9.5	-2.38	7.75	465	paalnr. 1 tm 9
	#250	11	-8.5	-1.05	8.00	206	paalnr. 10 tm 20
	#250	6	-8.5	-1.82	7.25	206	paalnr. 21 tm 26