

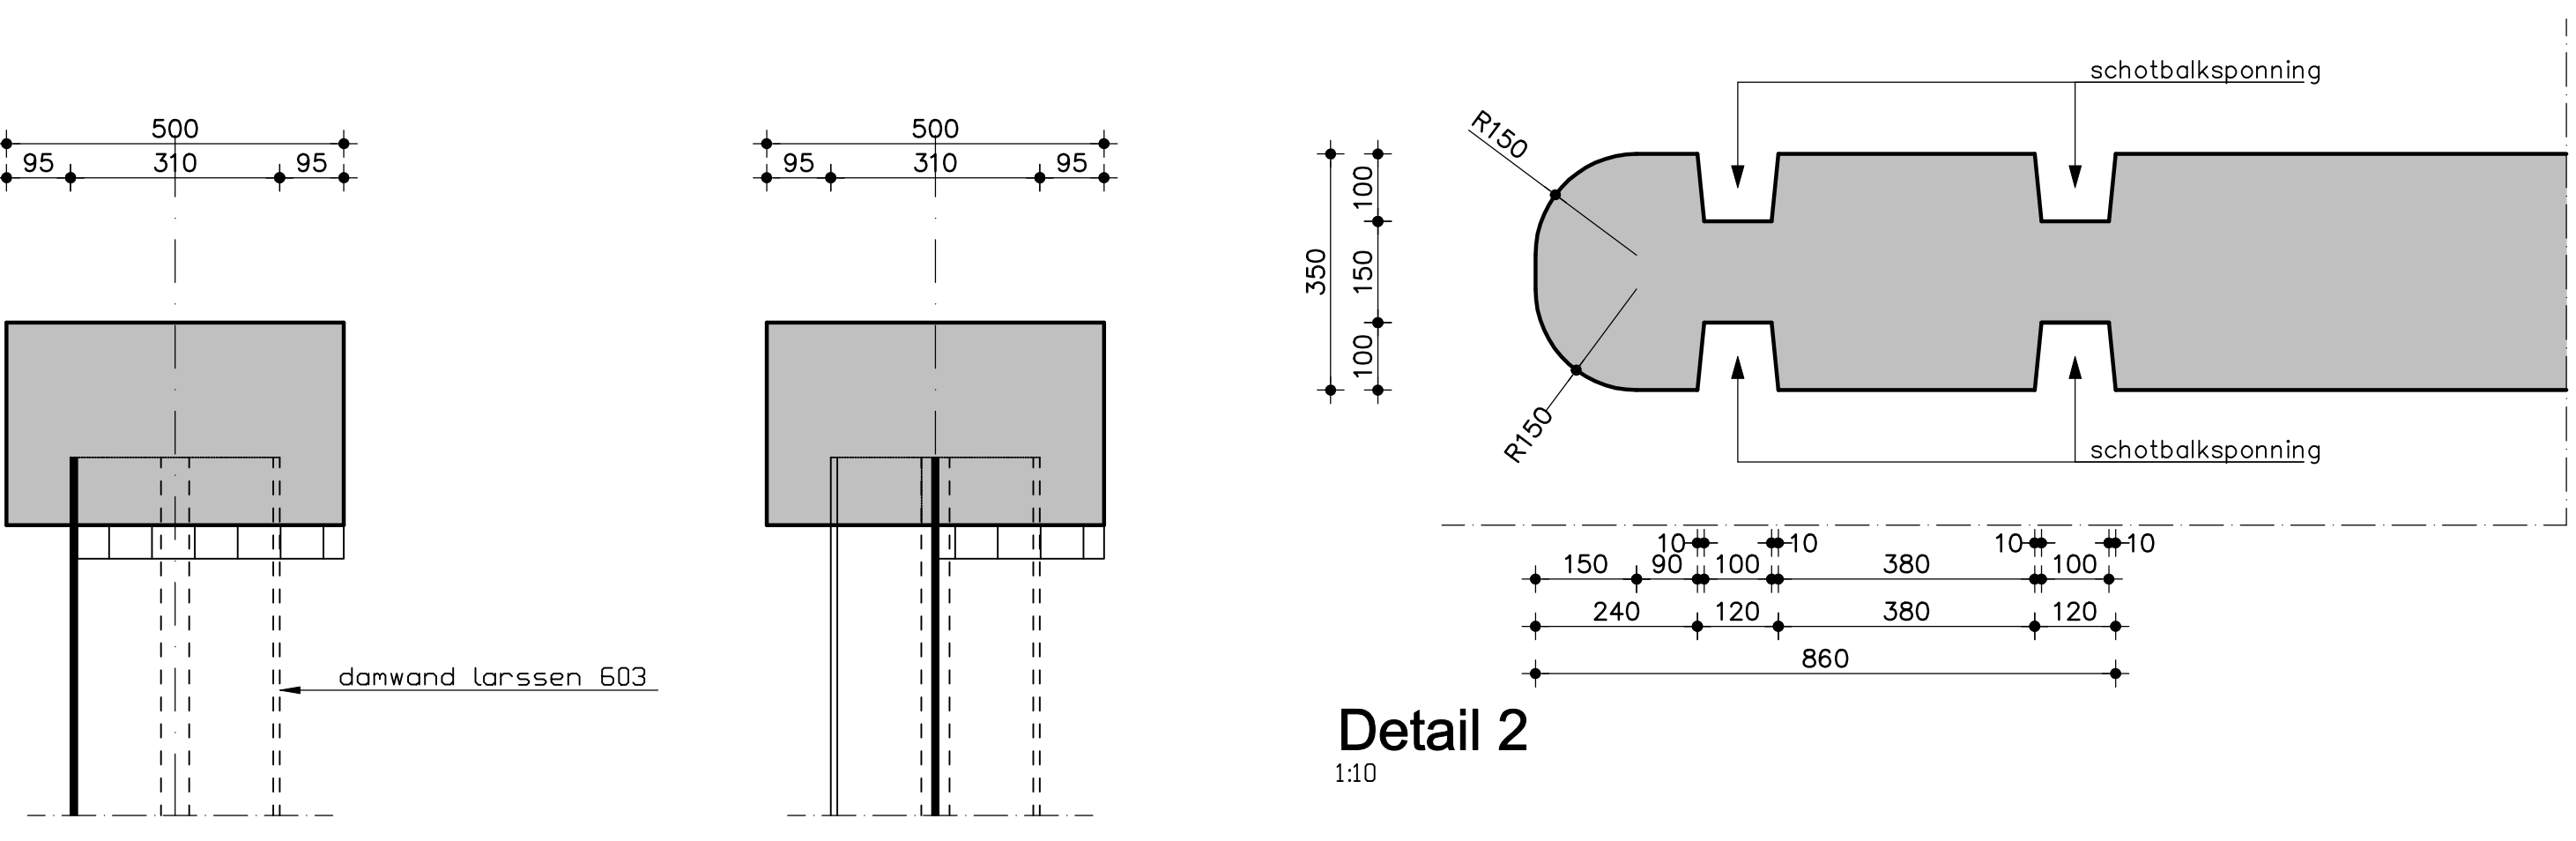
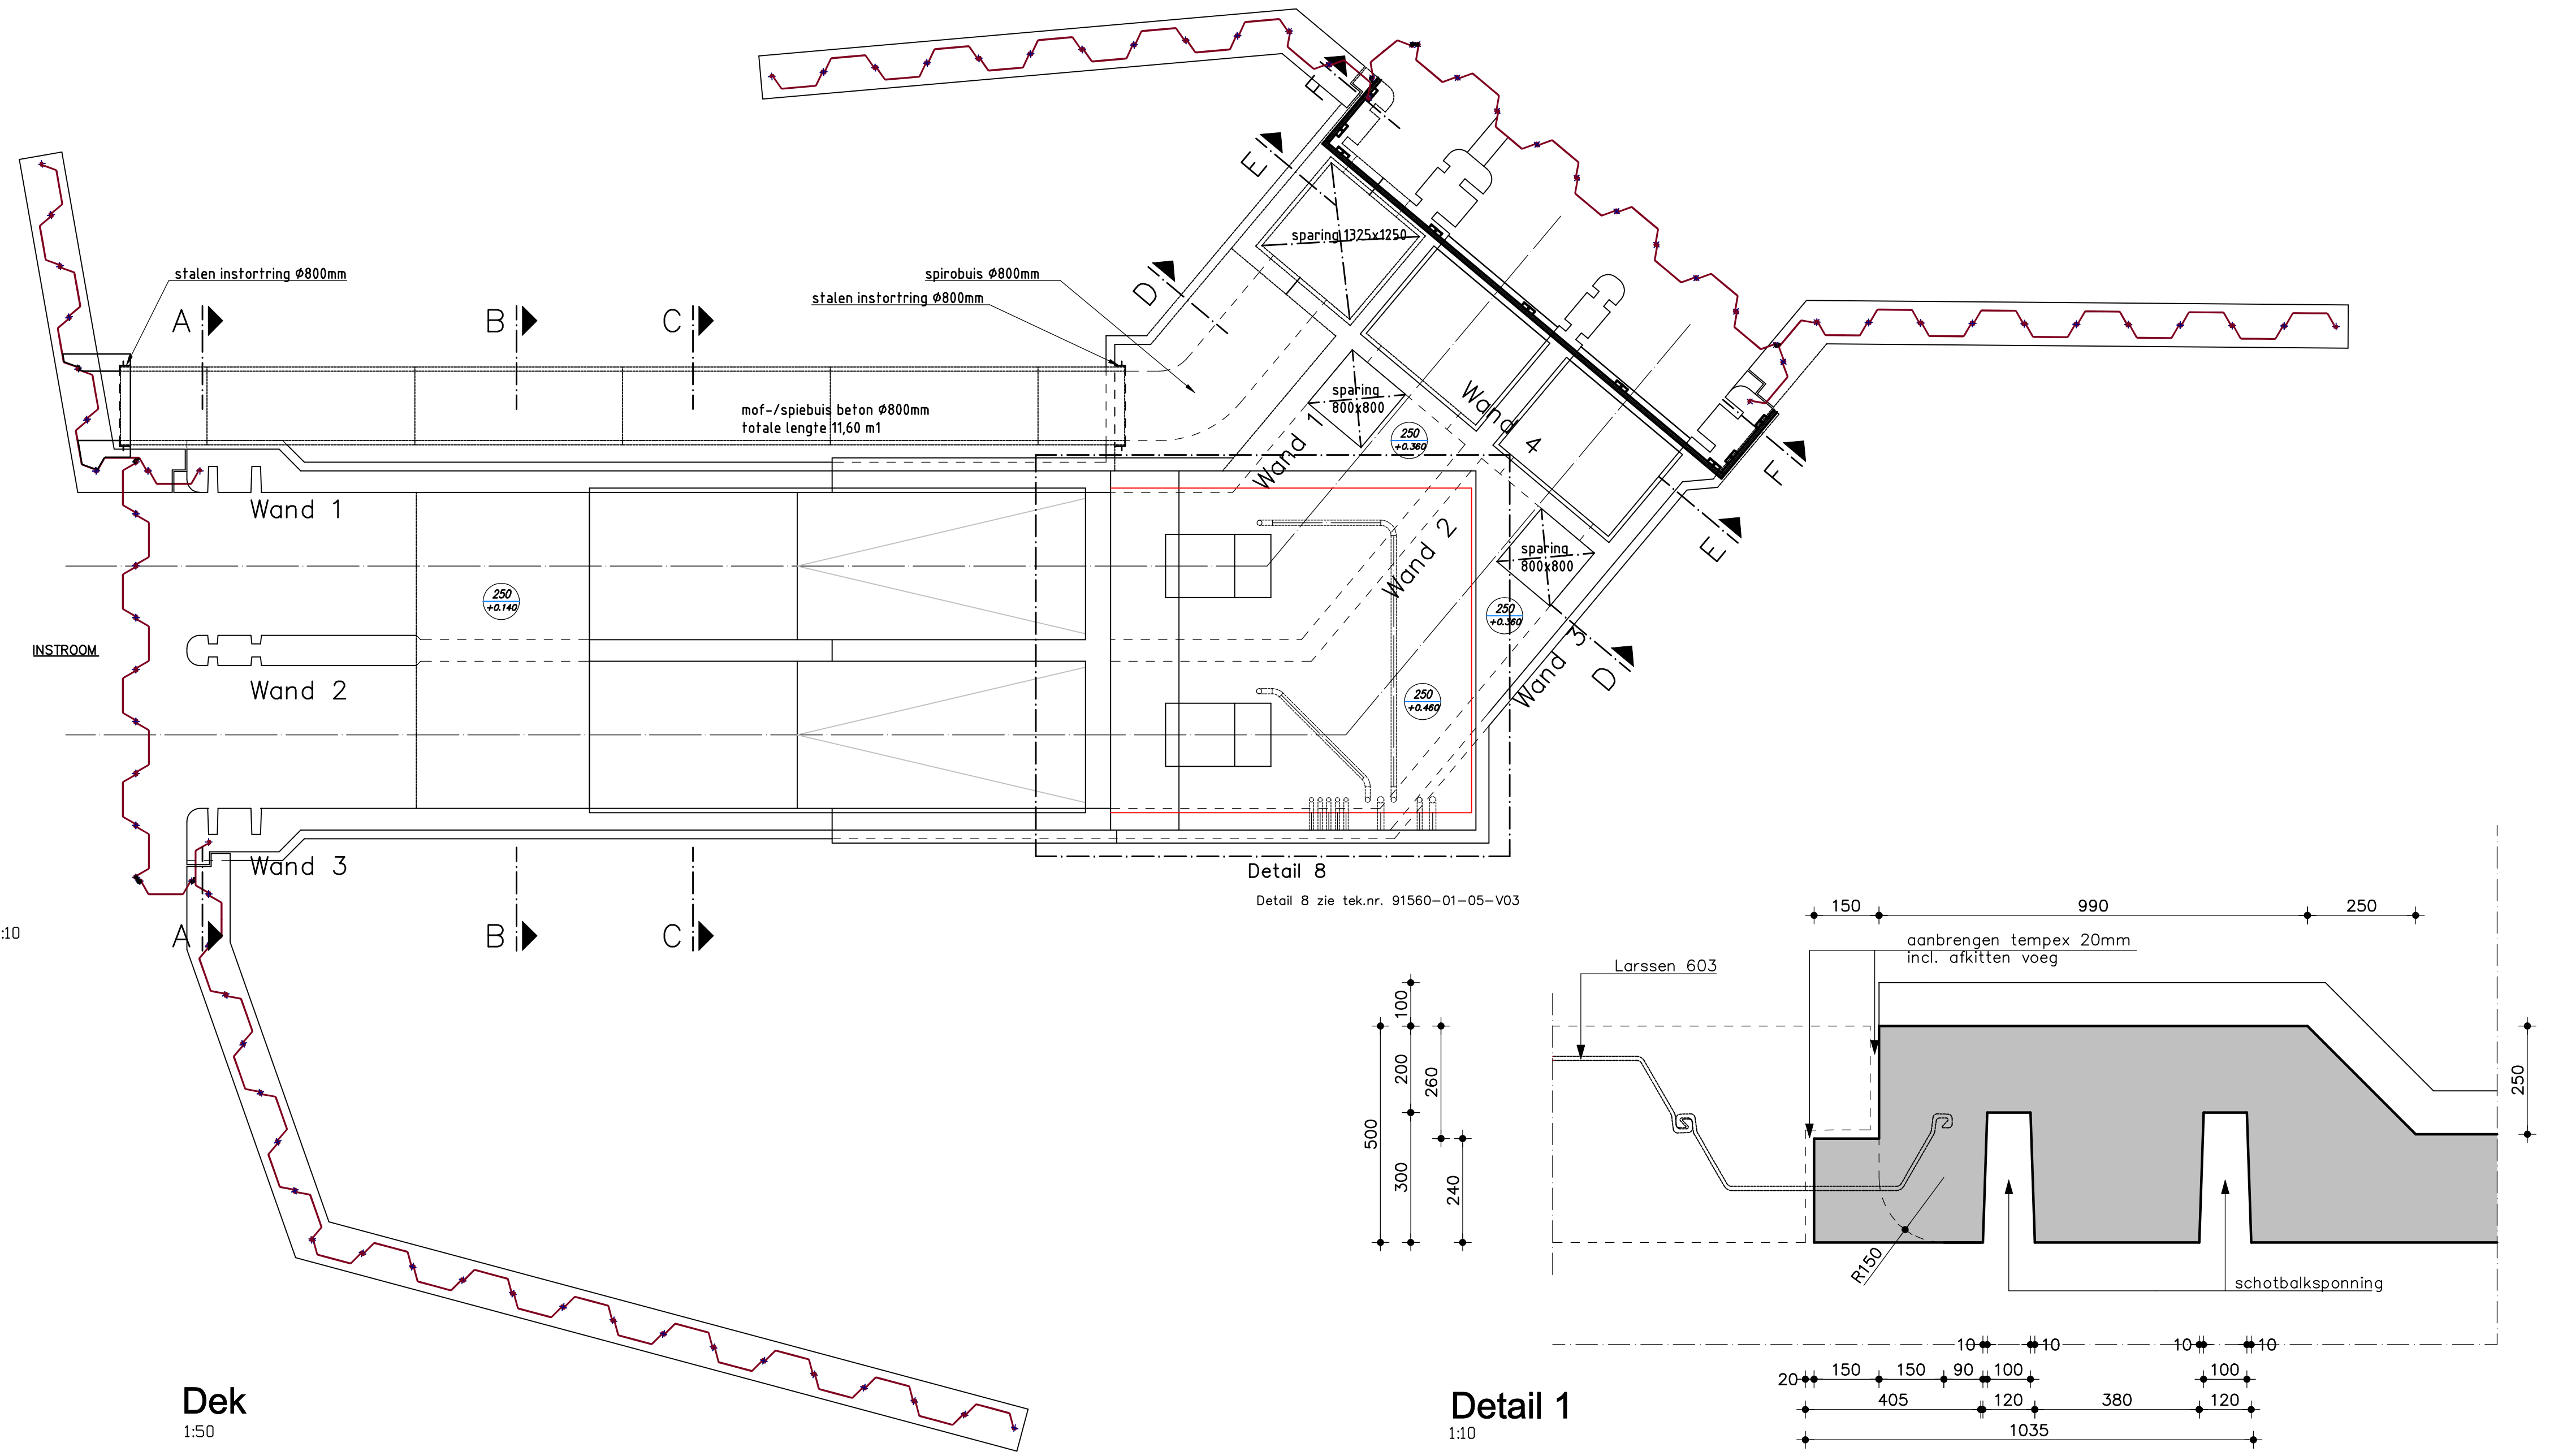
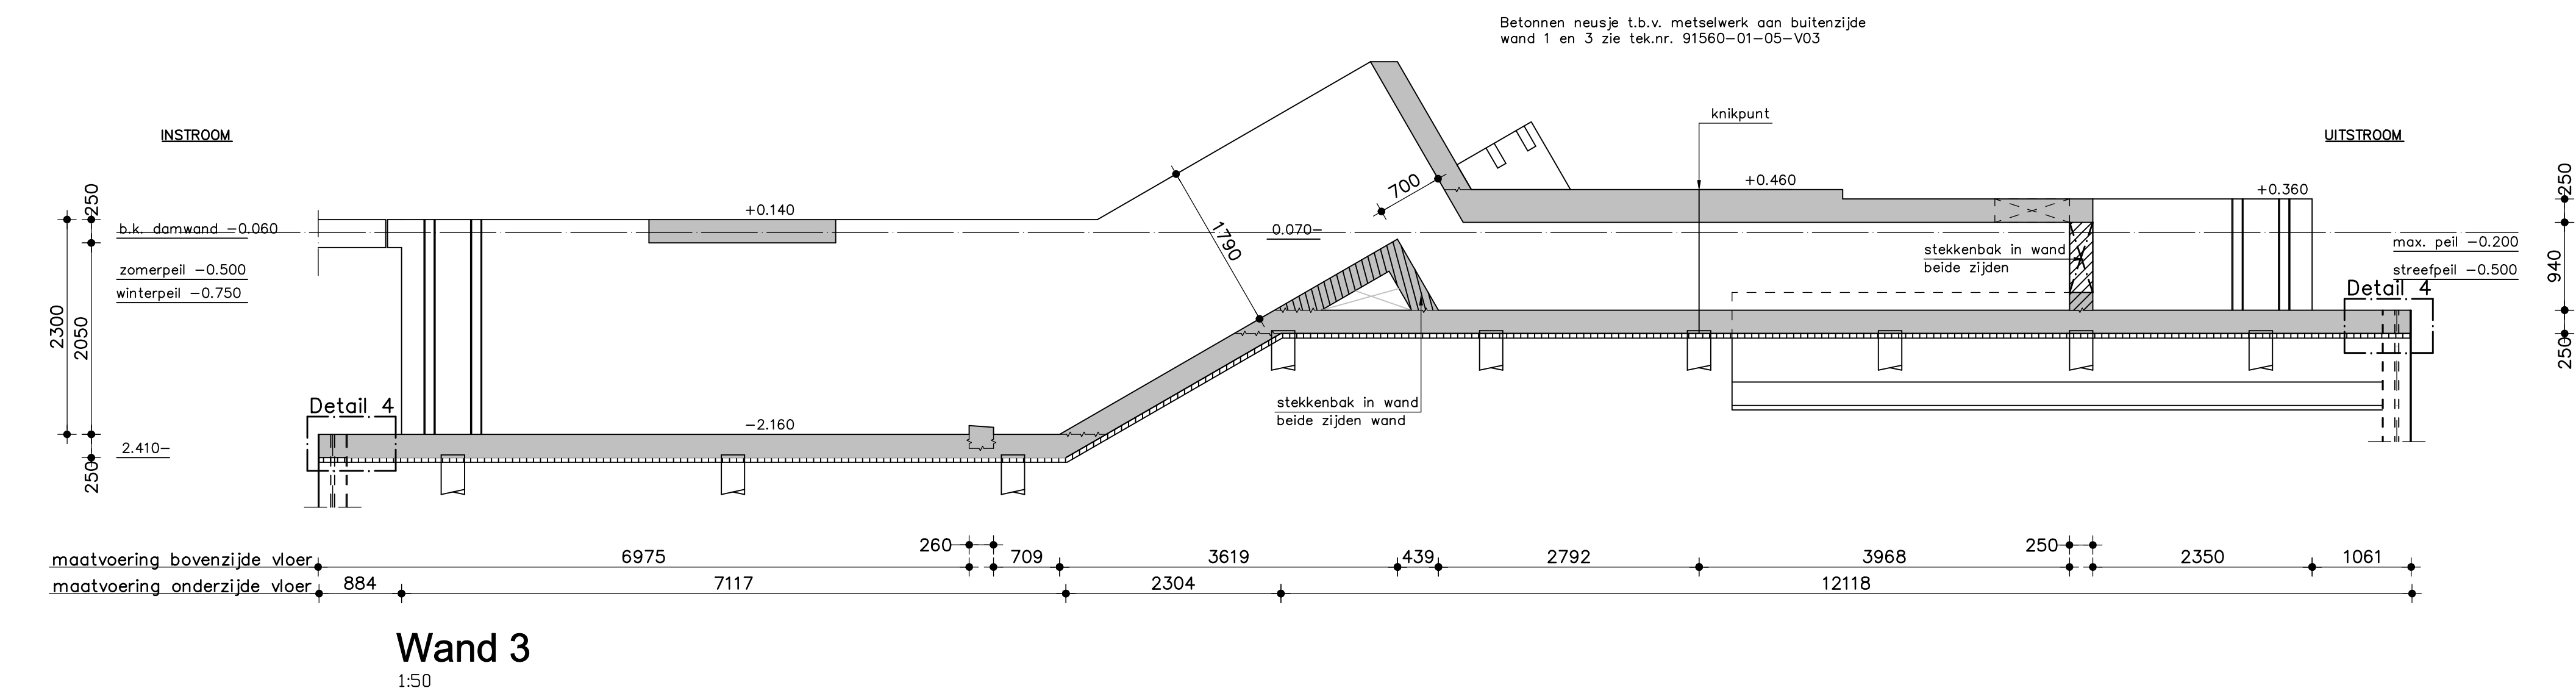
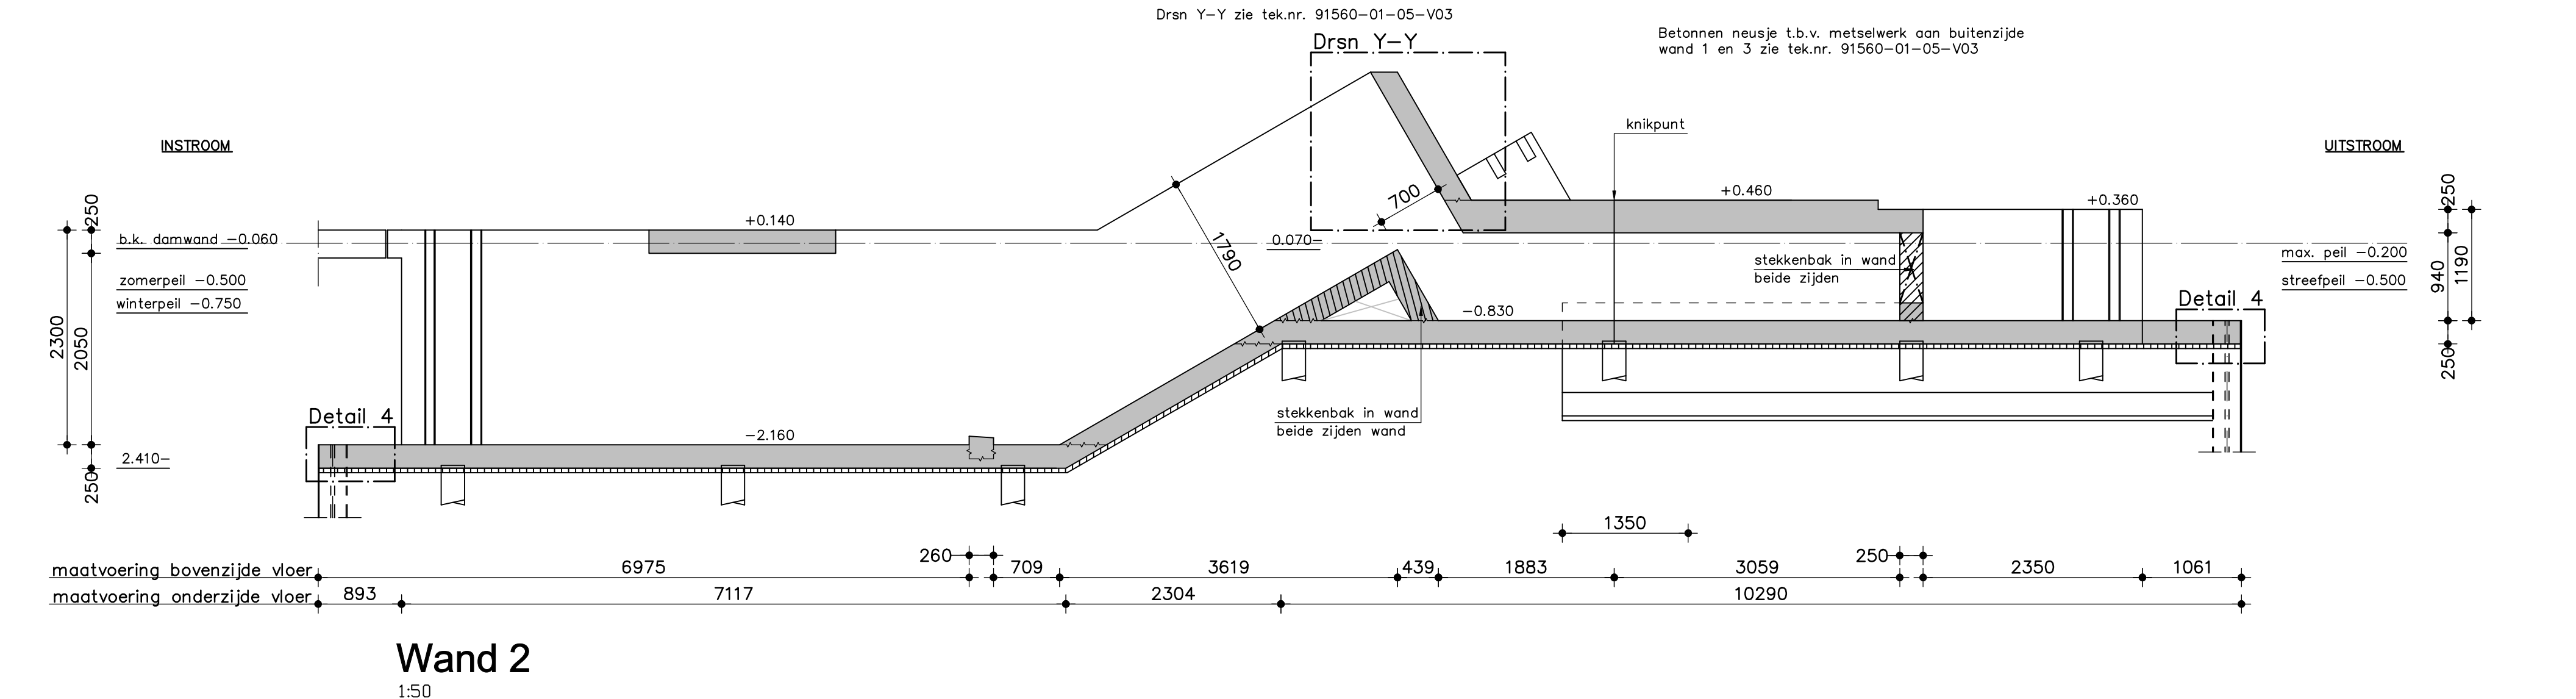


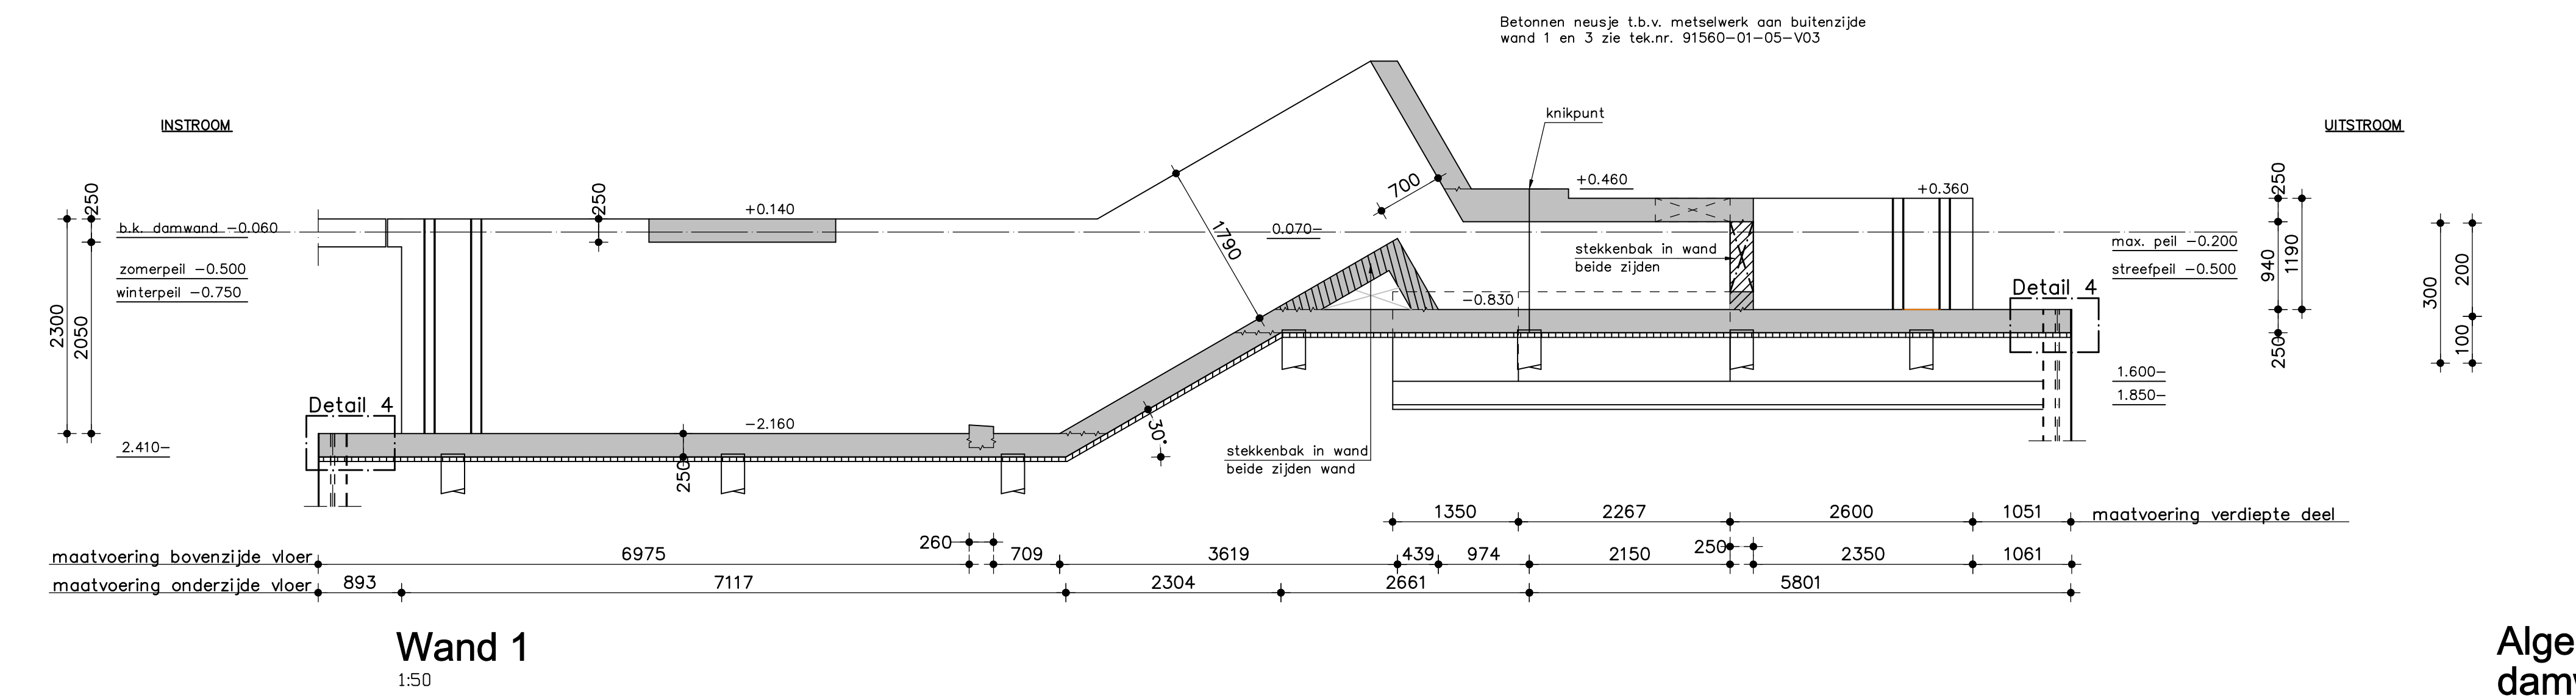

Algemeen detail aansluiting
damwand L603 met deksloof

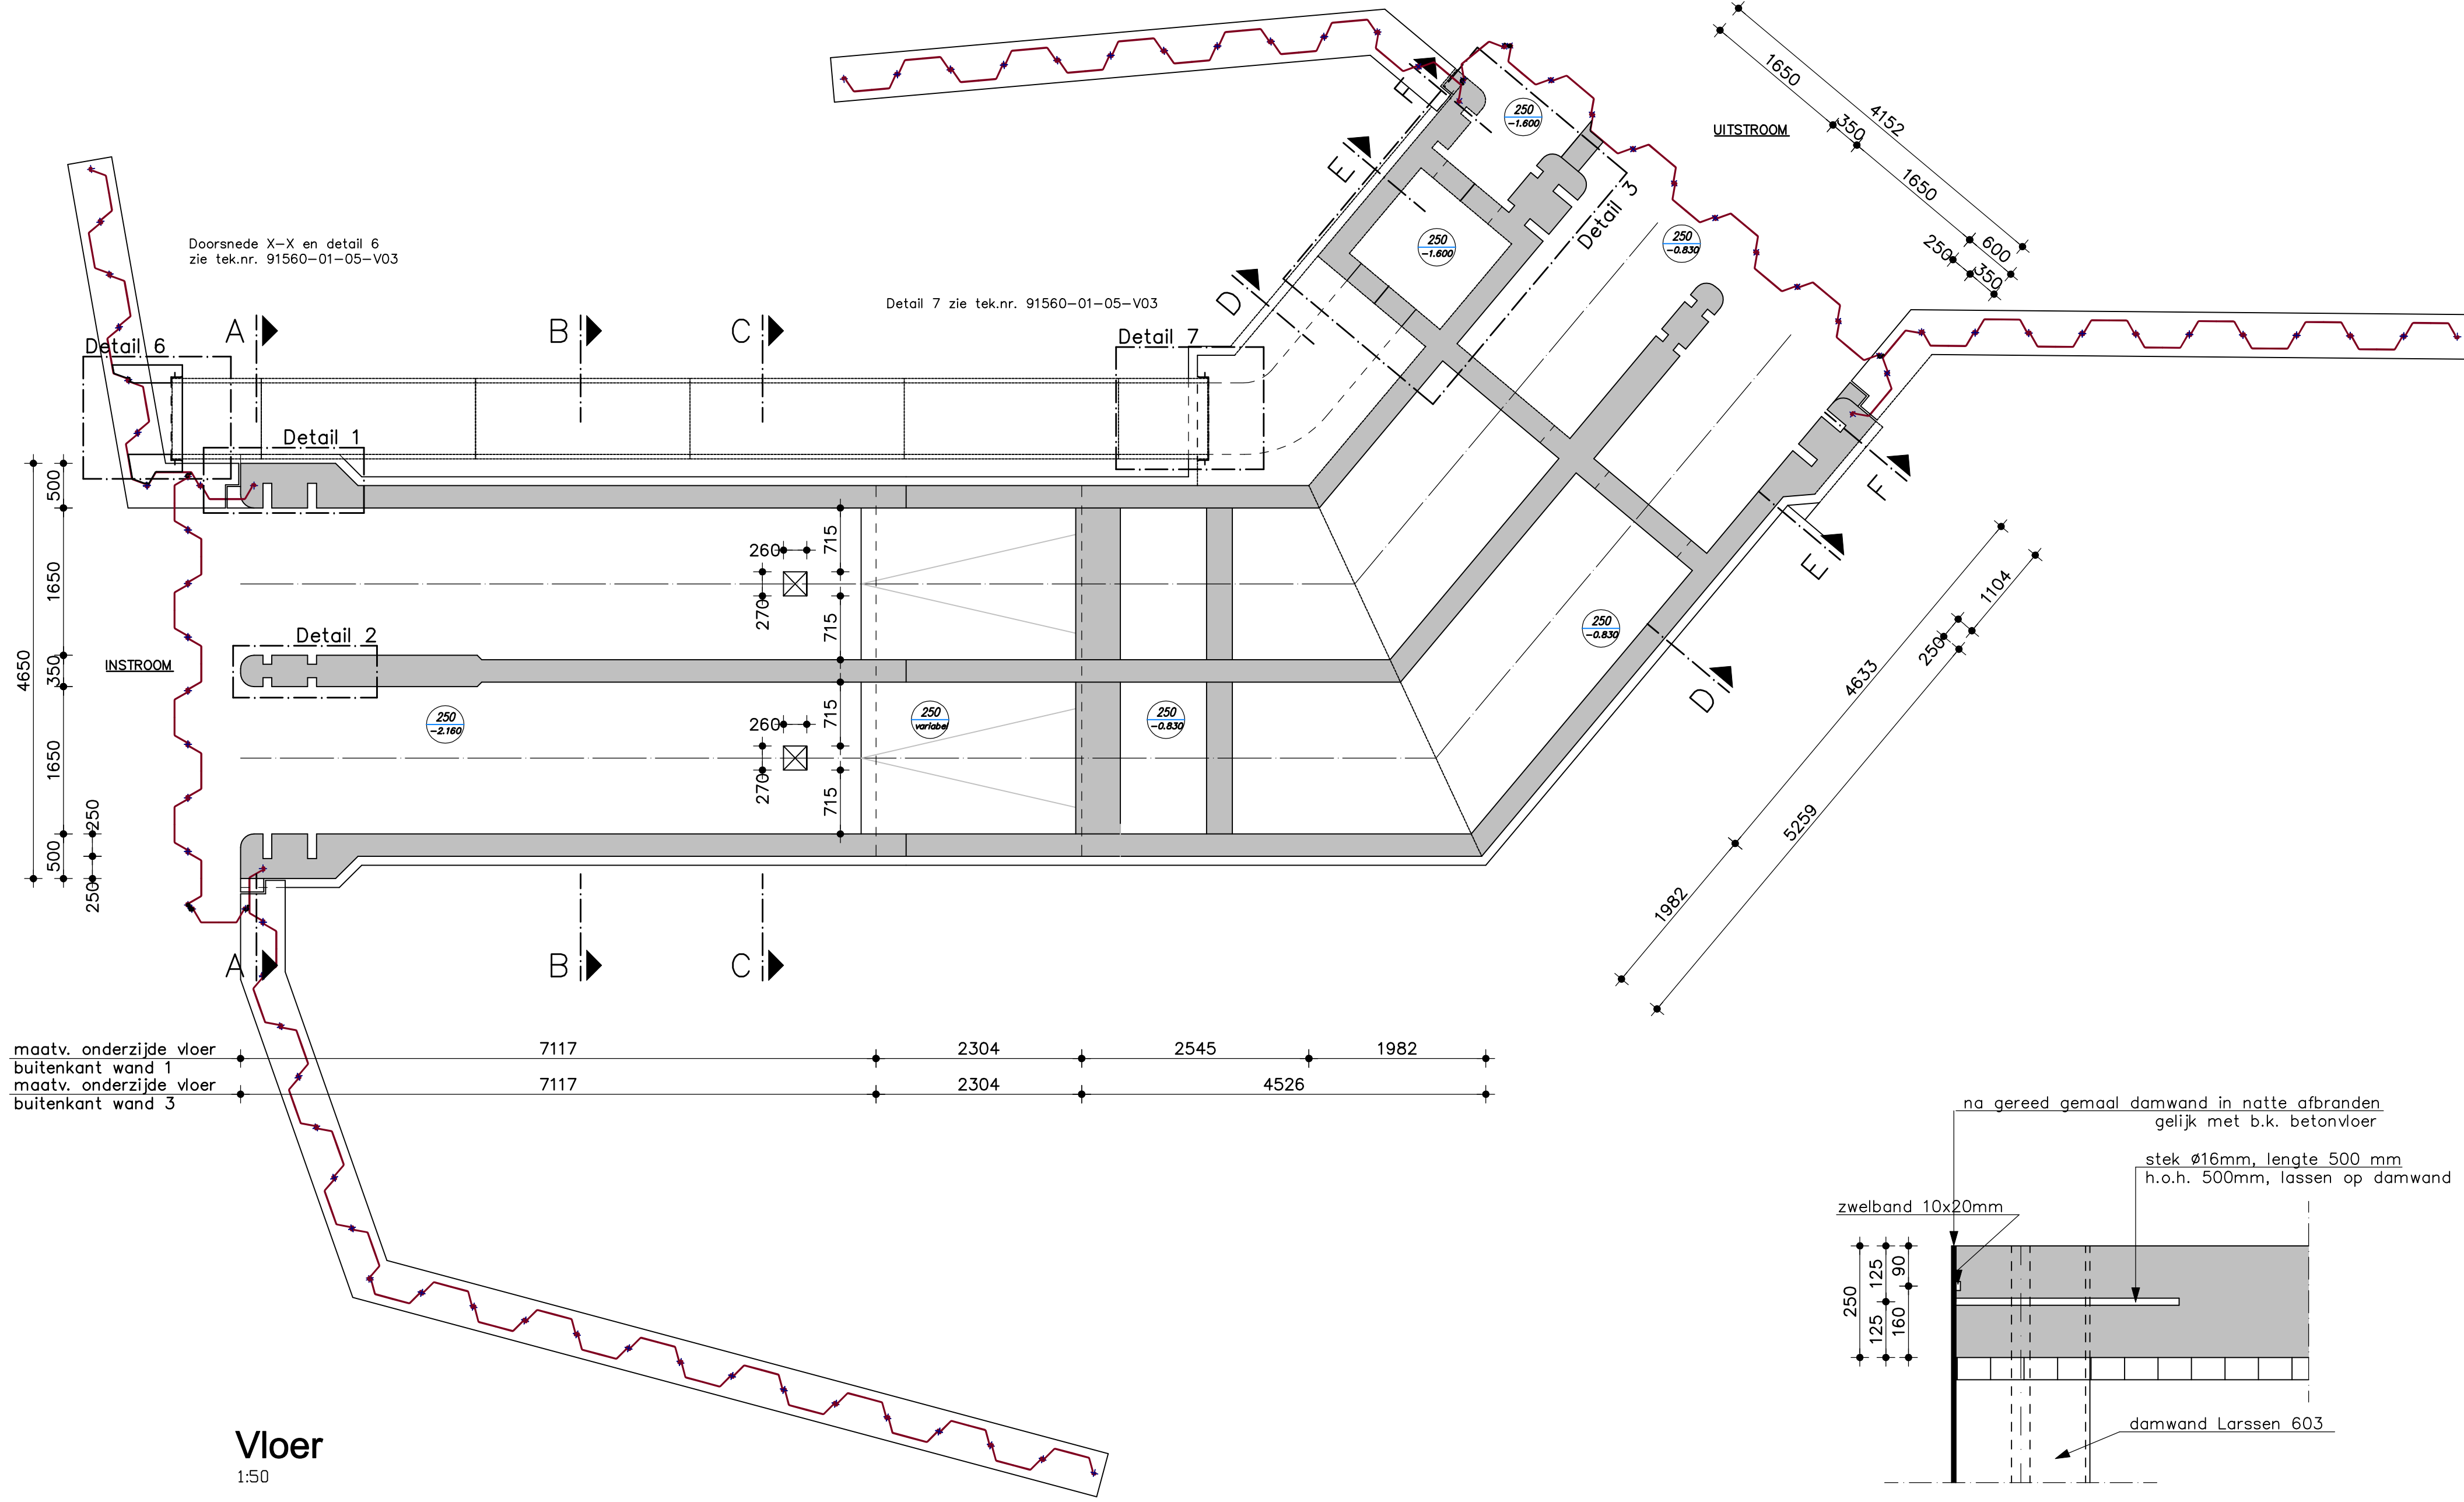