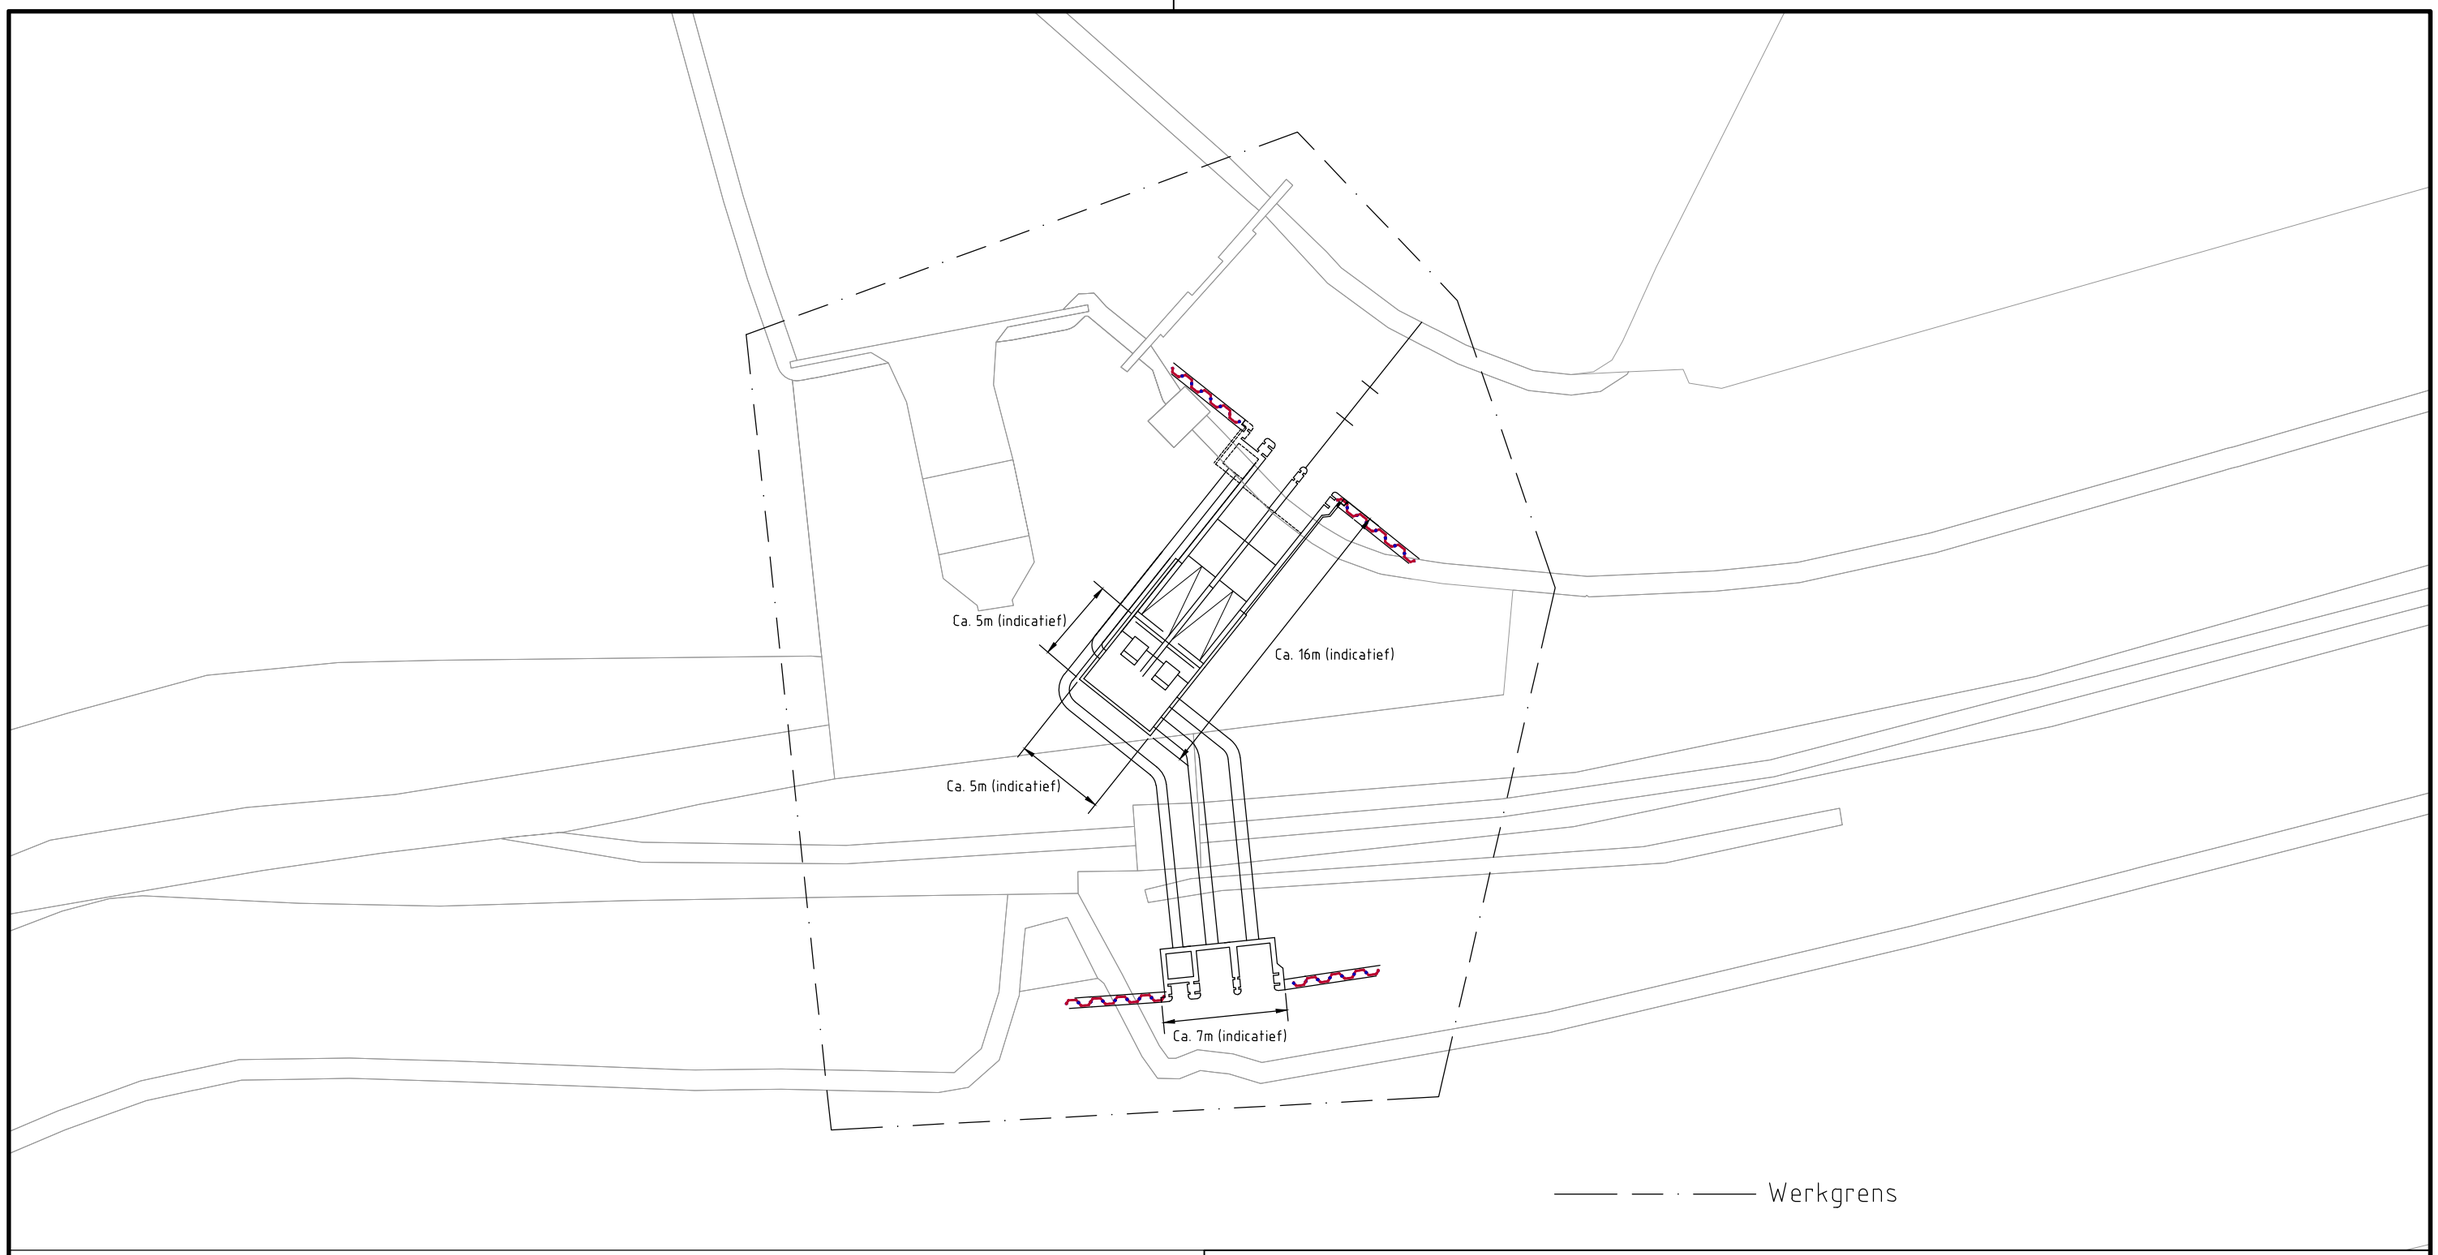

Deze tekening is eigendom van het Hoogheemraadschap Hollands Noorderkwartier en wordt uitgeleend onder de voorwaarde dat de lener ervoor zorgt dat het niet zal worden gereproduceerd, gekopieerd, uitgeleend of op enigerlei andere wijze verspreid, noch gebruikt voor enig ander doel dan voor welke het ter beschikking is gesteld.

			Omschrijving
			Get.
			Gez.
			Dat.
			Wijz.

hoogheemraadschap
Hollands Noorderkwartier

Gemaal de Hoelm
Nieuwbouw
Indicatief schetsontwerp
t.b.v. omgevingsvergunning
Ontwerp door aannemer in UAV-GC contract

	Schaal: 1:		
Getekend	FM		02-06-'22
Revisie			
Gezien			
IKC			
		Form. A3	Reg. nr. -