

HHNK_A3_027_06

HHNK_027_03 .F26

0	1	2	3	4	5	6	7	8	9
---	---	---	---	---	---	---	---	---	---

Registratie nummer

HHNK-PG-E101 - PLC CONFIGURATIE

WATERSYSTEMEN

Bouwjaar

Locatie

hoogheemraadschap

Hollands Noorderkwartier

Postbus 250

1700 AG HEERHUGOWAARD

←

2⇌

					 hoogheemraadschap Hollands Noorderkwartier	WATERSYSTEMEN VOORBLAD	HHNK-PG-E101 - PLC CONFIGURATIE				Registratie nummer
							Print 15-6-2022	Get.	Status	Laatste wijziging	
							Formaat A3	Gez.	15-6-2022		
									Groep	Plaats	Blad
											- 1
Wijz.	Datum	Gez.	Get.	Omschrijving							

Eplan export date: 15-6-2022

Eplan export by: niwalrecht

Last date of modification: 15-6-2022

EPLAN version: 2.9.4

build version: 14841

T:\EPLAN\01_Systeemstamgegevens\Projecten\Typicals\Watersystemen\HHNK-PG-E101 - PLC CONFIGURATIE.elk

Deze tekening is eigendom van het Hoogheemraadschap Hollands Noorderkwartier en wordt uitgeleend onder de voorwaarde dat de lener ervoor zorgt dat het niet zal worden gereproduceerd, gekopieerd, uitgeleend, of op enigerlei andere wijze verspreid, noch gebruikt voor enig ander doel dan voor welke het ter beschikking is gesteld.

HHNK_A3_027_06										HHNK_Revisieoverzicht_01_.F26									
0		1		2		3		4		5		6		7		8		9	
Revisienummer		Omschrijving										Datum		Uitvoerende (Aannemer)				Betrokkene namens HHNK	
V1.0		Initiële oplevering										10-6-2022		HHNK				Nick Walrecht	

HHNK_A3_027_06		HHNK_027_04_F06																	
0		1		2		3		4		5		6		7		8		9	
Blad		Groep				Omschrijving						Plaats				Versie - Datum			
/1				VOORBLAD															
/2				REVISIE OVERZICHT															
/3				OVERZICHT GROEPSCODERINGEN															
/4				OVERZICHT PLAATSCODERINGEN															
/5				INHOUDSOPGAVE										1 - 21.02.2022					
/6				A2 KADER										1 - 21.02.2022					
/7				A1 KADER										1 - 21.02.2022					
/8				A0 KADER										1 - 21.02.2022					
=078.10+K1000/1		078.10	PA CONFIGURATIE BESTURINGSKAST K1000		STROOMKRINGSCHEMA - TELEMETRIE - GATEWAY LMX400				K1000	BESTURINGSKAST									
=078.10+K1000/10		078.10	PA CONFIGURATIE BESTURINGSKAST K1000		STROOMKRINGSCHEMA - CREVIS MODULES CPU + ANALOOG				K1000	BESTURINGSKAST									
=078.10+K1000/11		078.10	PA CONFIGURATIE BESTURINGSKAST K1000		STROOMKRINGSCHEMA - CREVIS MODULES DIGITAL IN				K1000	BESTURINGSKAST									
=078.10+K1000/13		078.10	PA CONFIGURATIE BESTURINGSKAST K1000		STROOMKRINGSCHEMA - CREVIS MODULES DIGITAL OUT				K1000	BESTURINGSKAST									
=078.10+K1000/50		078.10	PA CONFIGURATIE BESTURINGSKAST K1000		STROOMKRINGSCHEMA - CREVIS MODULES OPBOUW				K1000	BESTURINGSKAST									
=078.10+K1000/150		078.10	PA CONFIGURATIE BESTURINGSKAST K1000		PLC CONFIGURATIE OVERZICHT AI A11-A12				K1000	BESTURINGSKAST									
=078.10+K1000/152		078.10	PA CONFIGURATIE BESTURINGSKAST K1000		PLC CONFIGURATIE OVERZICHT AO A14				K1000	BESTURINGSKAST									
=078.10+K1000/153		078.10	PA CONFIGURATIE BESTURINGSKAST K1000		PLC CONFIGURATIE OVERZICHT DI A21-A22				K1000	BESTURINGSKAST									
=078.10+K1000/159		078.10	PA CONFIGURATIE BESTURINGSKAST K1000		PLC CONFIGURATIE OVERZICHT DO A51-A52				K1000	BESTURINGSKAST									
=078.10+K1000/200		078.10	PA CONFIGURATIE BESTURINGSKAST K1000		MATERIAALLIJST				K1000	BESTURINGSKAST									
=999/10		999			KABELOVERZICHT														



Deze tekening is eigendom van het Hoogheemraadschap Hollands Noorderkwartier en wordt uitgereikt onder de voorwaarde dat de lezer ervoor zorgt dat het niet zal worden gereproduceerd, gekopieerd, uitgeleend, of op enigerlei andere wijze verspreid, noch gedrukt voor enig ander doel dan voor welke het ter beschikking is gesteld.

↩5

1	21.02.2022	NW	WvL	TEST WEERGAVE REVISIE VELDEN
Wijz.	Datum	Gez.	Get.	Omschrijving



hoogheemraadschap
Hollands
Noorderkwartier


WATERSYSTEMEN
A2 KADER

		Registratie nummer	
		HHNK-PG-E101 - PLC CONFIGURATIE	
Print	15-6-2022	Get.	Status
Formaat	A2	Gez.	Laatste wijziging
		15-6-2022	
		Groep	Plaats
		Blad	
		- 6	

7↗




De afbeelding is afgedrukt op papier van 100% katoen. Het papier is niet geschikt voor gebruik in een kopieerapparaat. Het is niet toegestaan de afbeelding te kopiëren, te verspreiden of anderszins openbaar te maken. Het is niet toegestaan de afbeelding te verspreiden of anderszins openbaar te maken. Het is niet toegestaan de afbeelding te verspreiden of anderszins openbaar te maken.

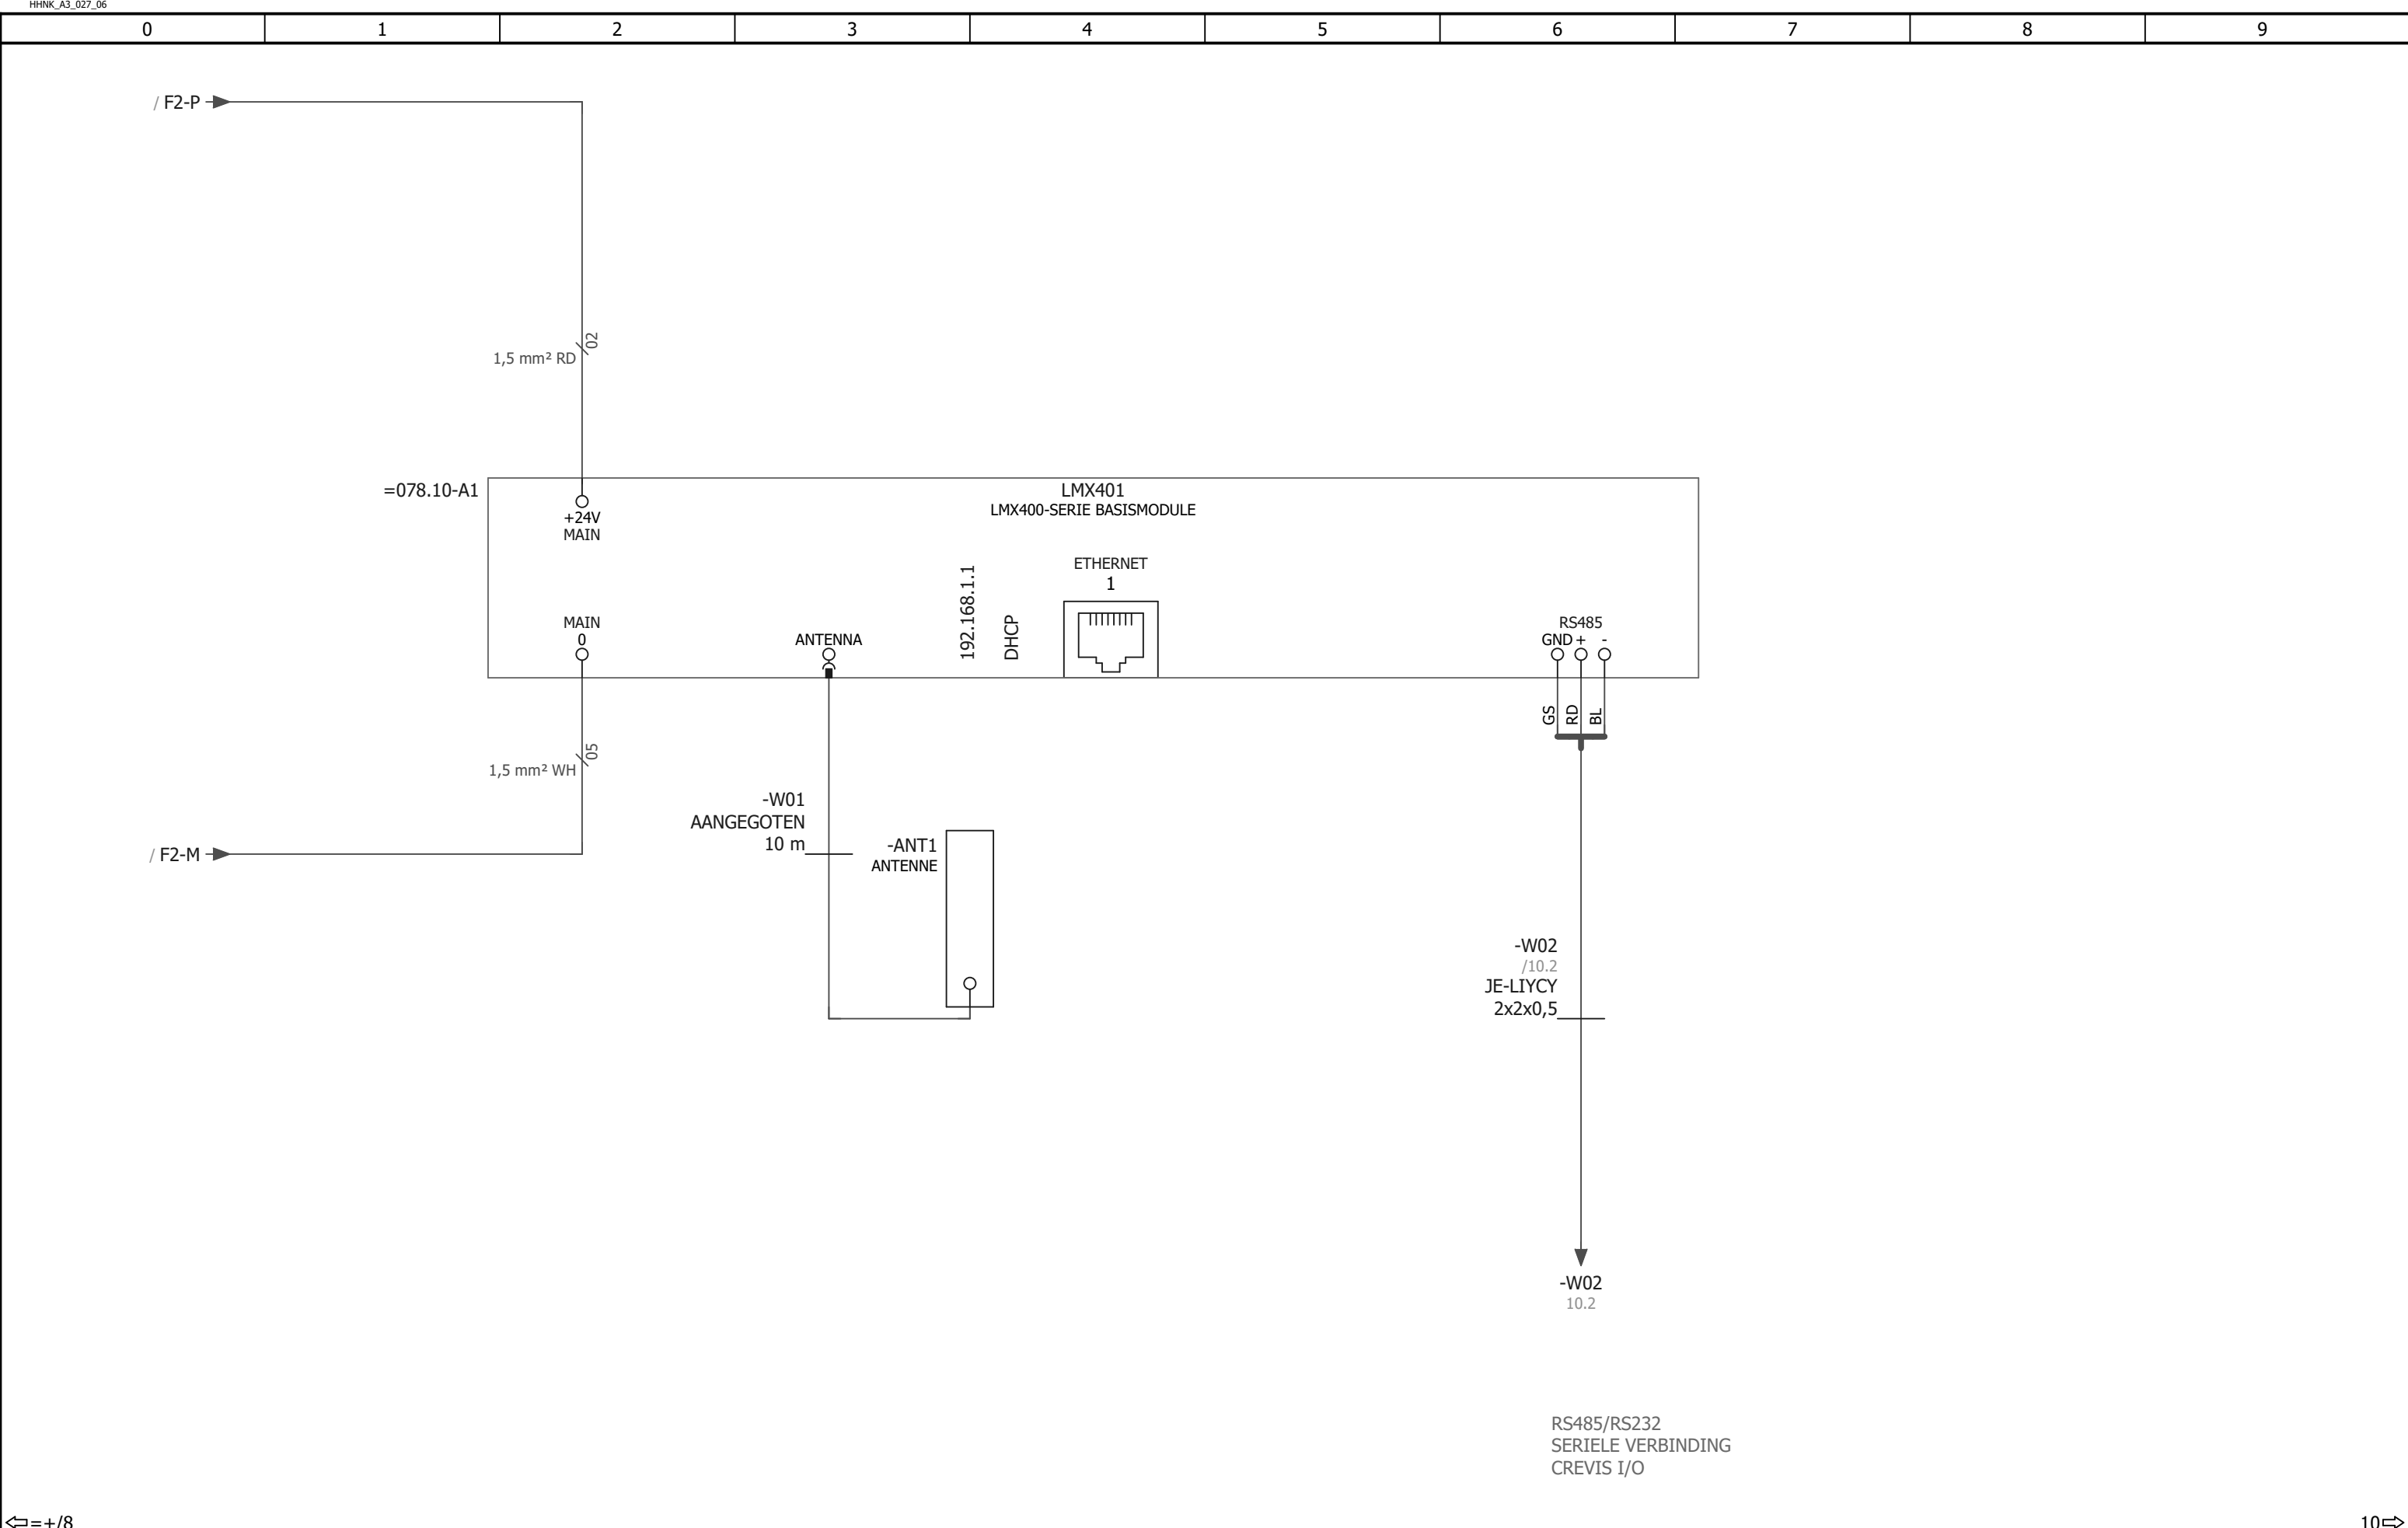


← = + / 8					10 →				
					Registratie nummer				
					HHNK-PG-E101 - PLC CONFIGURATIE				
					Print 15-6-2022	Get.	Status		
					Formaat A3	Gez.	Laatste wijziging		
								15-6-2022	
								Groep	Plaats
								=078.10	+K1000 - 1
Wijz.	Datum	Gez.	Get.	Omschrijving					


Deze tekening is eigendom van het Hoogheemraadschap Hollands Noorderkwartier en wordt uitgeleend onder de voorwaarde dat de lener ervoor zorgt dat het niet zal worden gereproduceerd, gekopieerd, uitgeleend, of op enigerlei andere wijze verspreid, noch gebruikt voor enig ander doel dan voor welke het ter beschikking is gesteld.

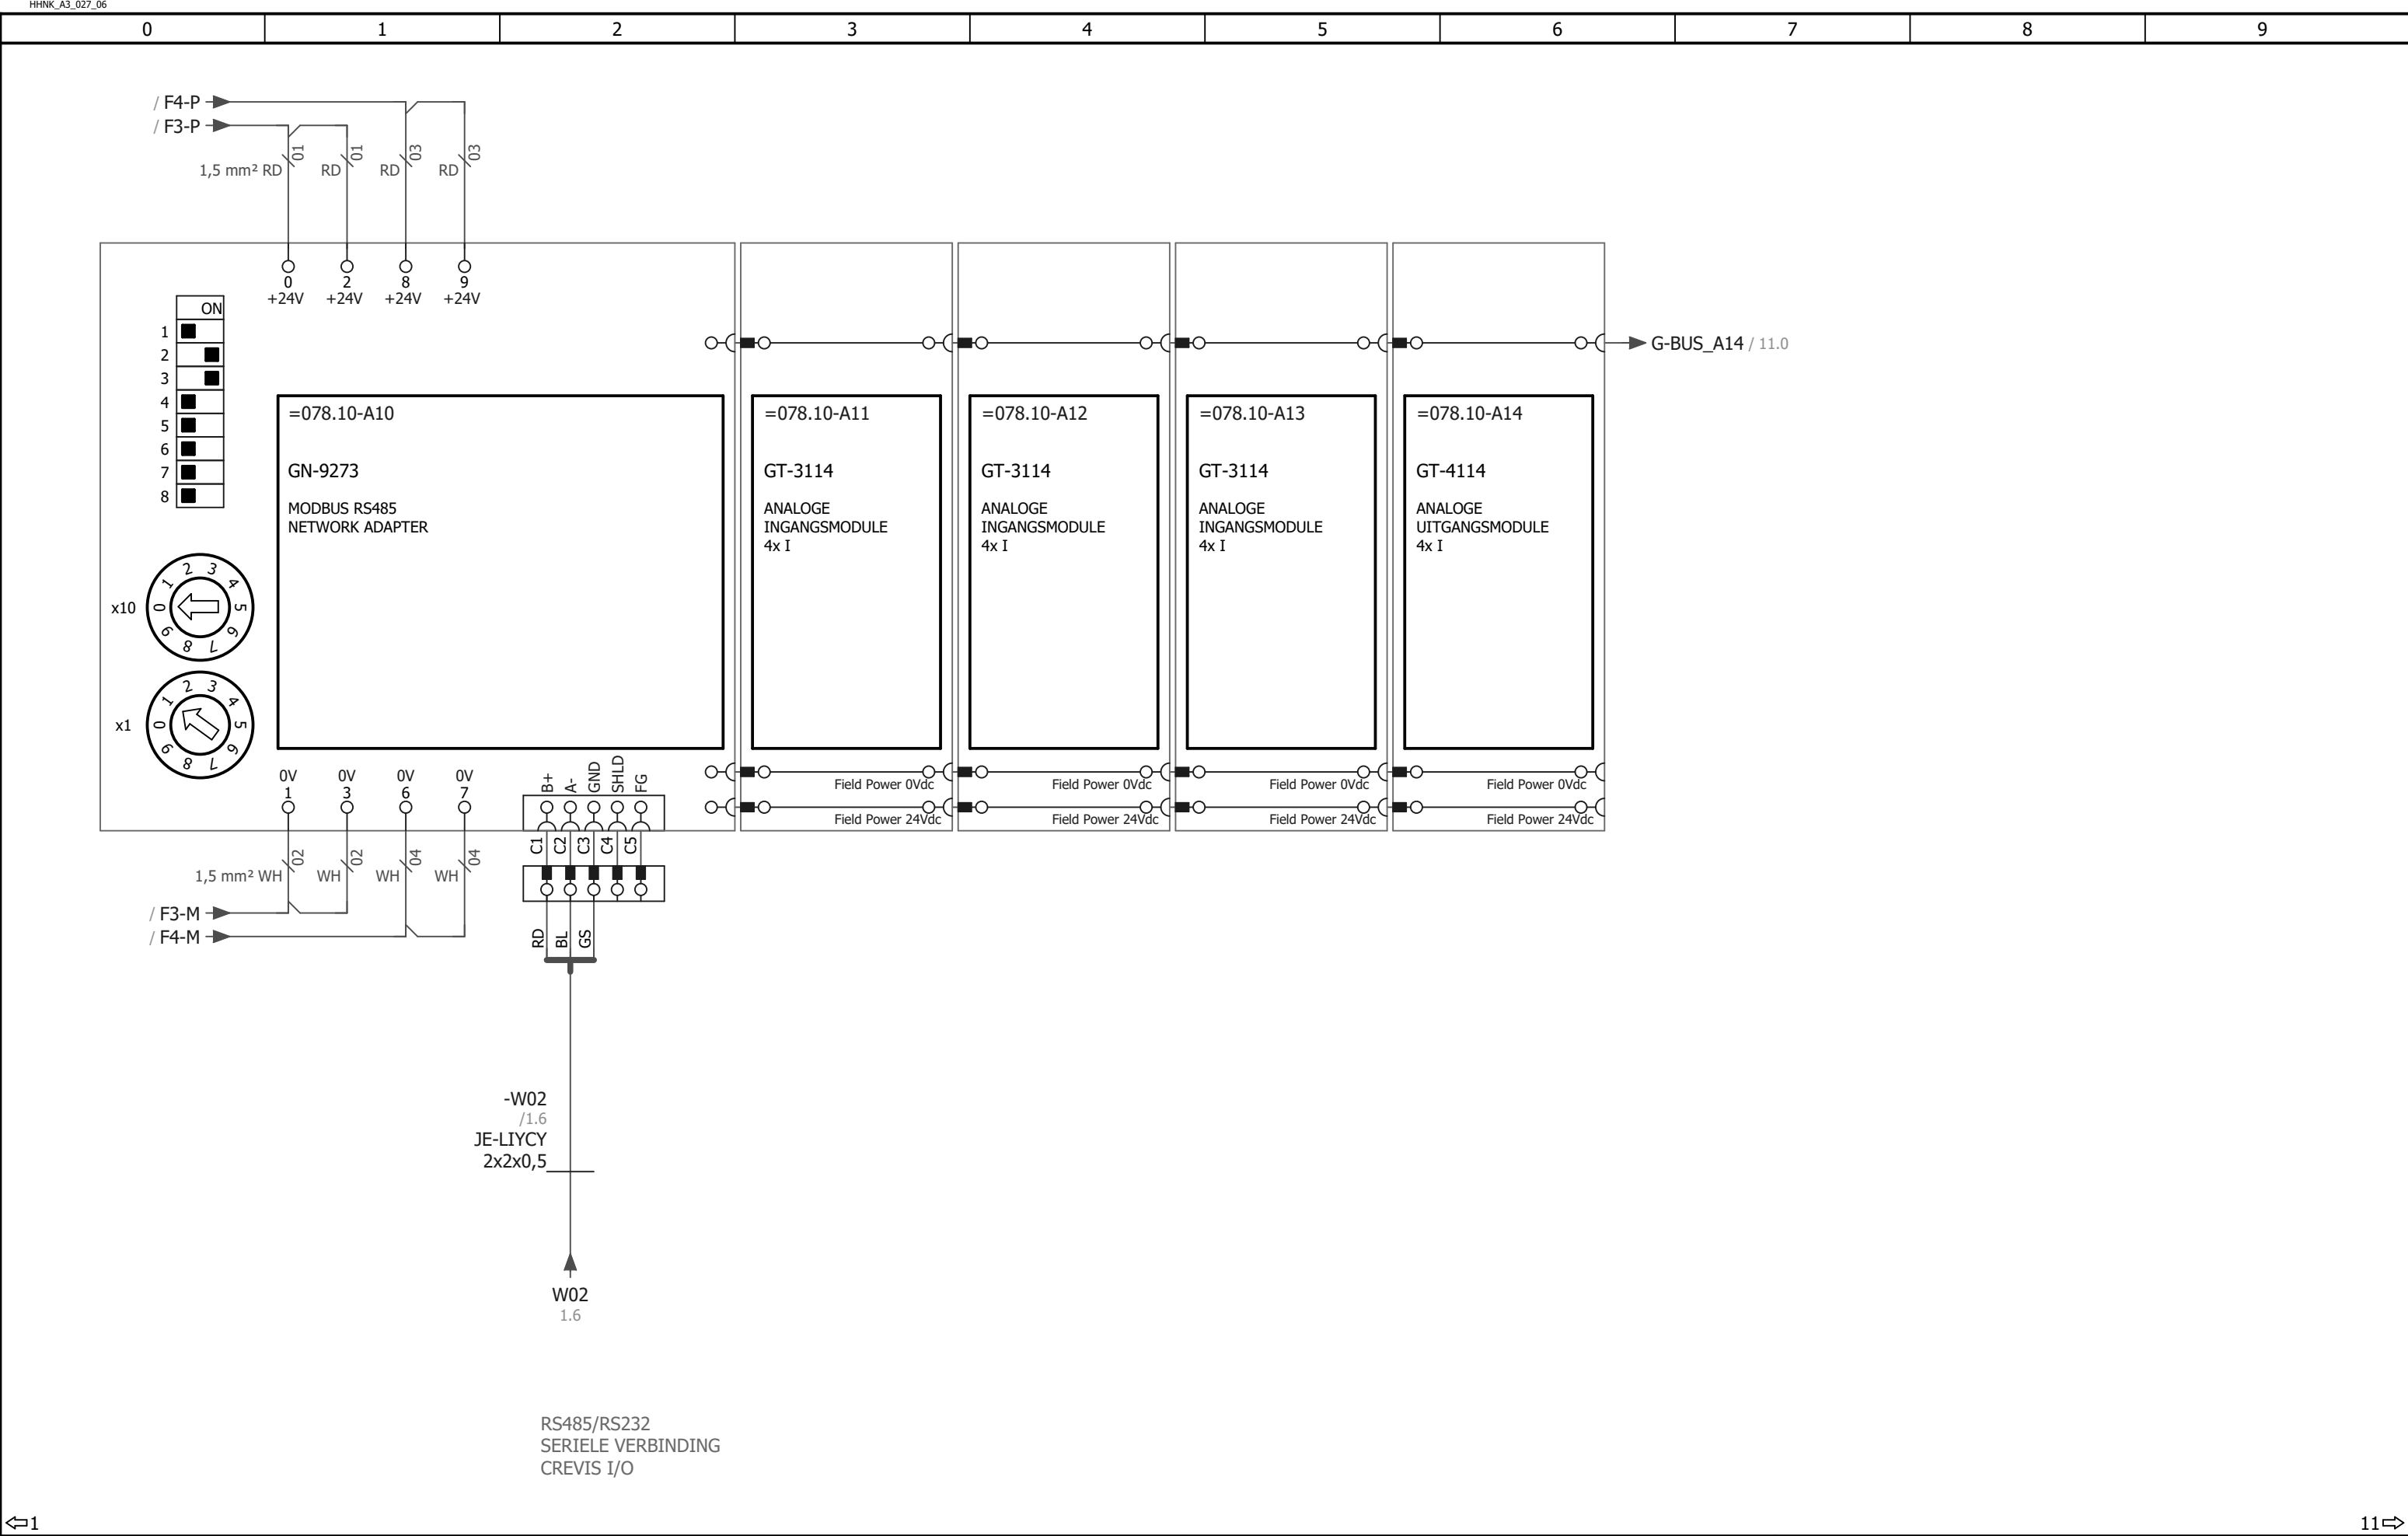

					 hoogheemraadschap Hollands Noorderkwartier	WATERSYSTEMEN STROOMKRINGSCHAMA - CREVIS MODULES CPU + ANALOOG PA CONFIGURATIE BESTURINGSKAST K1000	BESTURINGSKAST	HHNK-PG-E101 - PLC CONFIGURATIE				Registratie nummer
Wijz.	Datum	Gez.	Get.	Omschrijving				Print 15-6-2022	Get.	Status	Laatste wijziging	
								Formaat A3	Gez.		15-6-2022	
										Groep	Plaats	
										=078.10	+K1000 - 10	

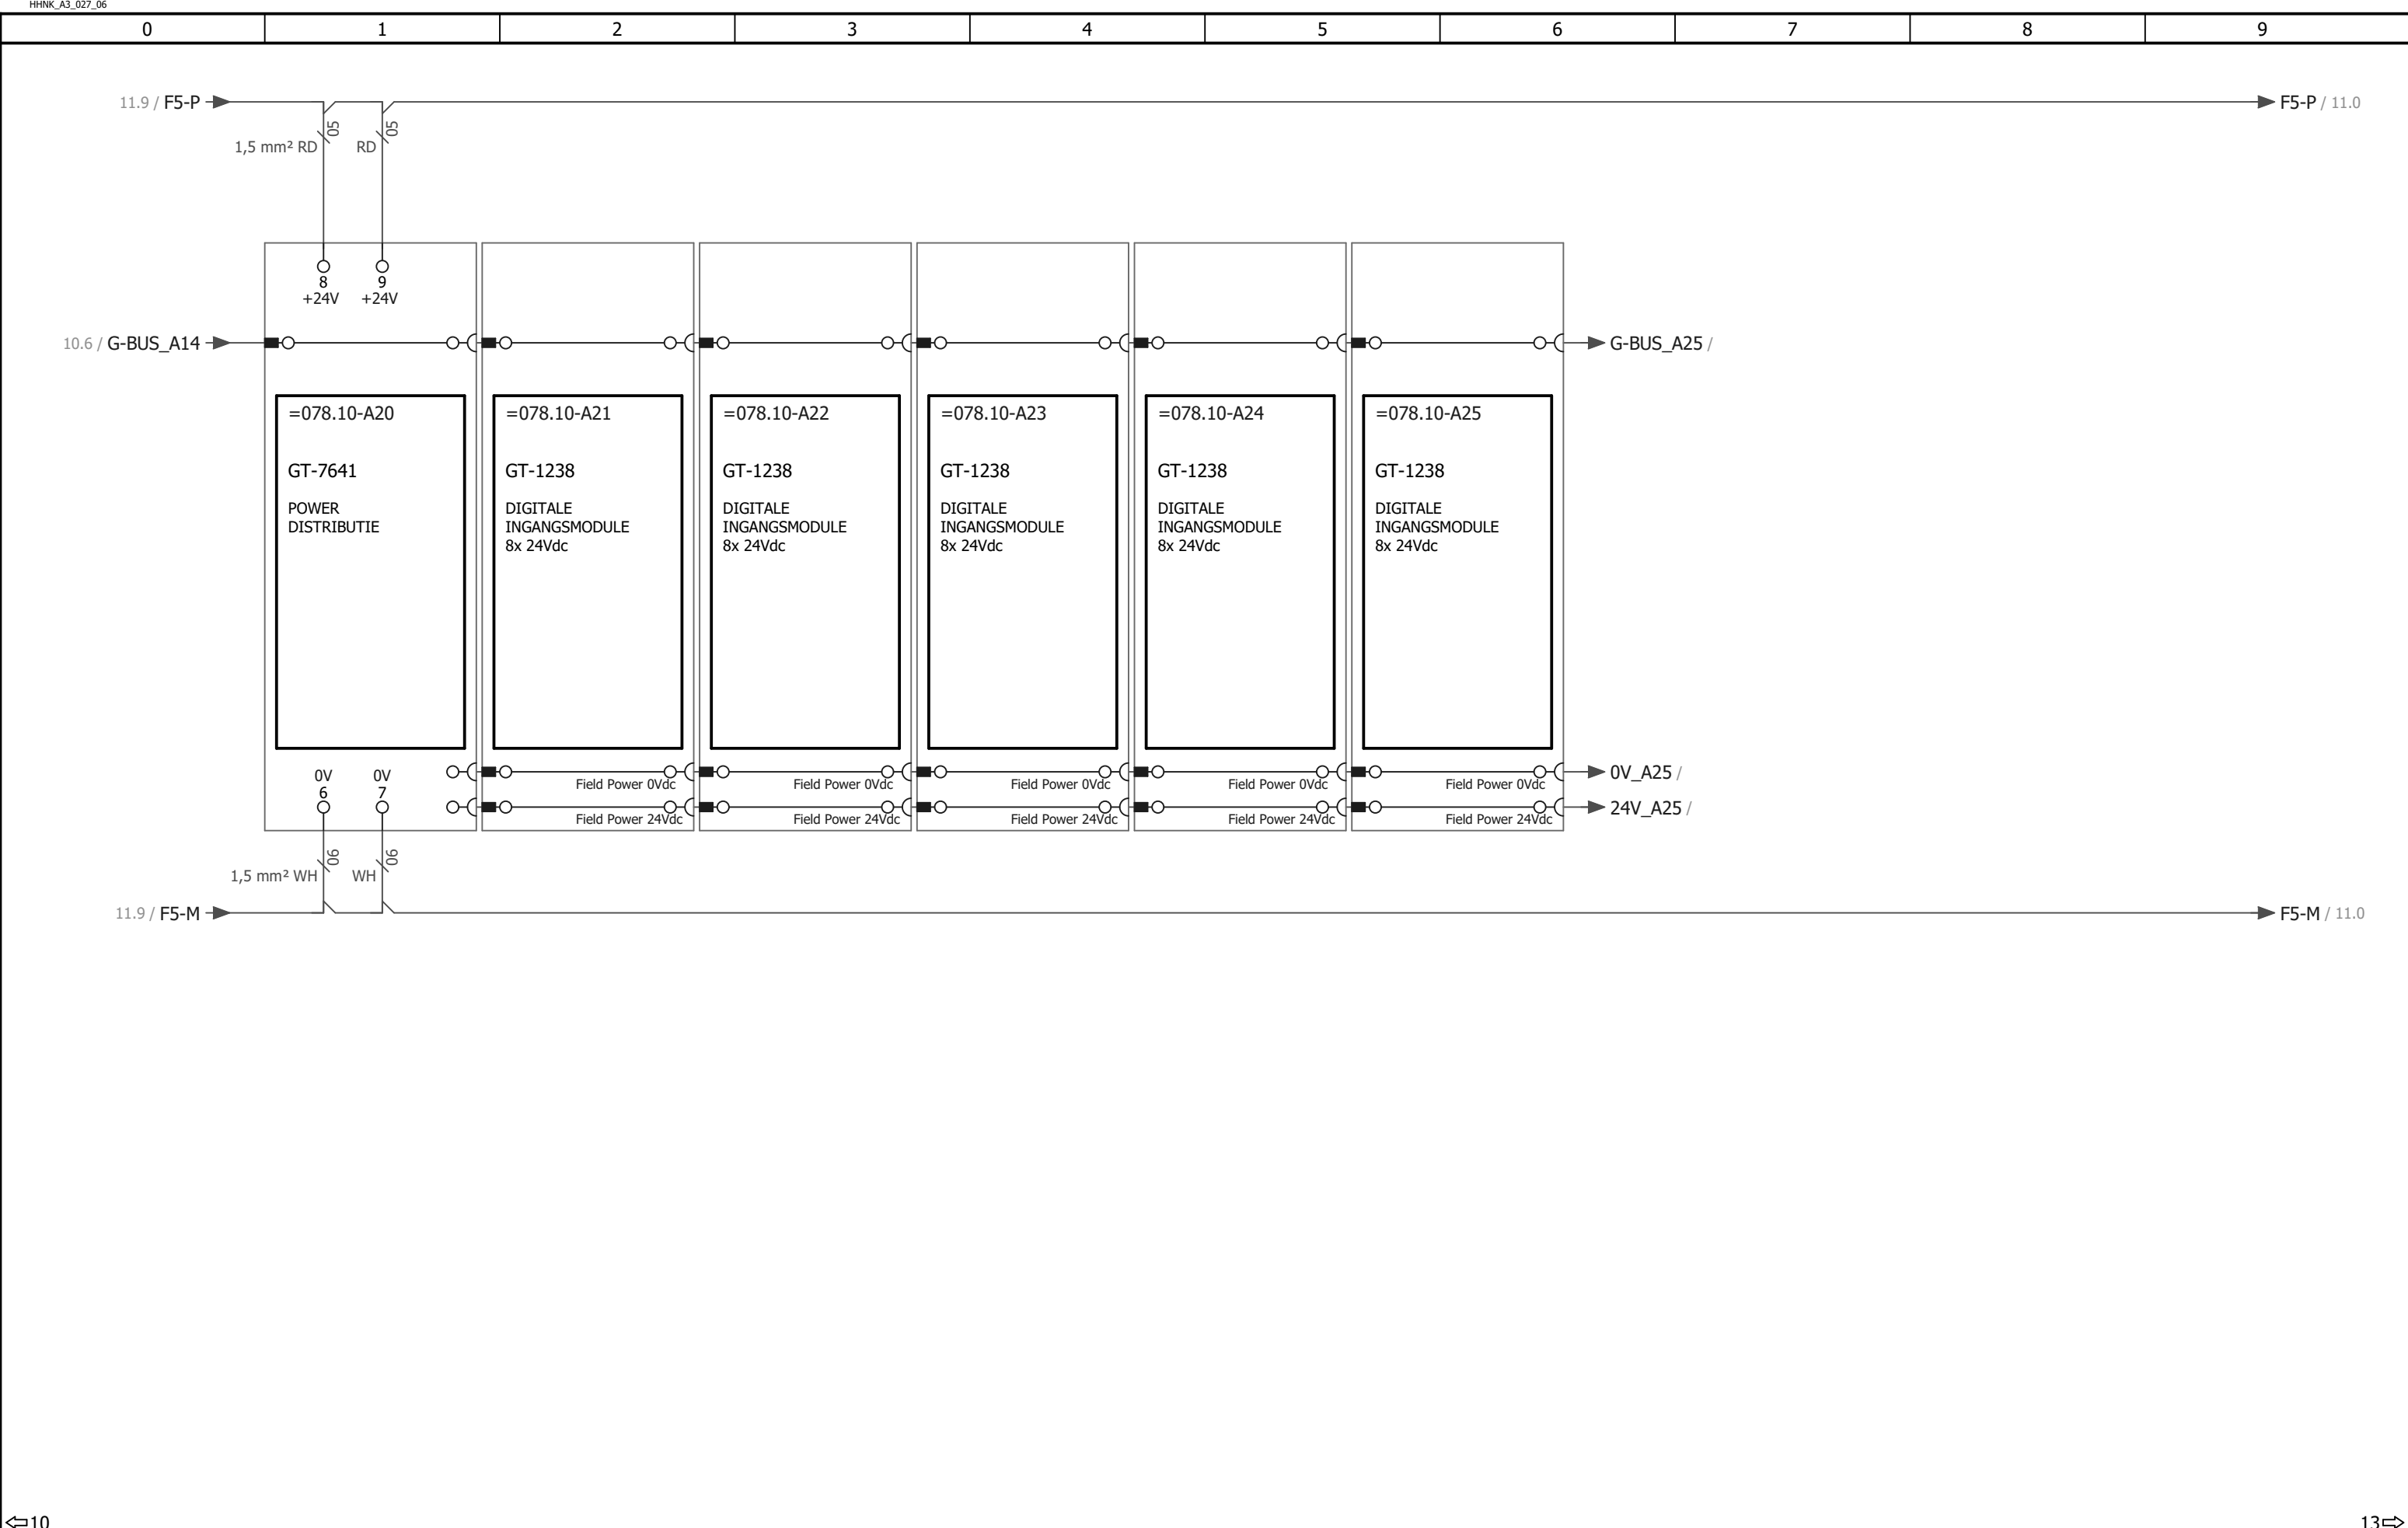

					 hoogheemraadschap Hollands Noorderkwartier	WATERSYSTEMEN STROOMKRINGSCHEMA - CREVIS MODULES DIGITAL IN PA CONFIGURATIE BESTURINGSKAST K1000	BESTURINGSKAST	HHNK-PG-E101 - PLC CONFIGURATIE					Registratie nummer
									Print 15-6-2022	Get.	Status	Laatste wijziging	
									Formaat A3	Gez.		15-6-2022	
											Groep	Plaats	Blad
											=078.10	+K1000	- 11
Wijz.	Datum	Gez.	Get.	Omschrijving									

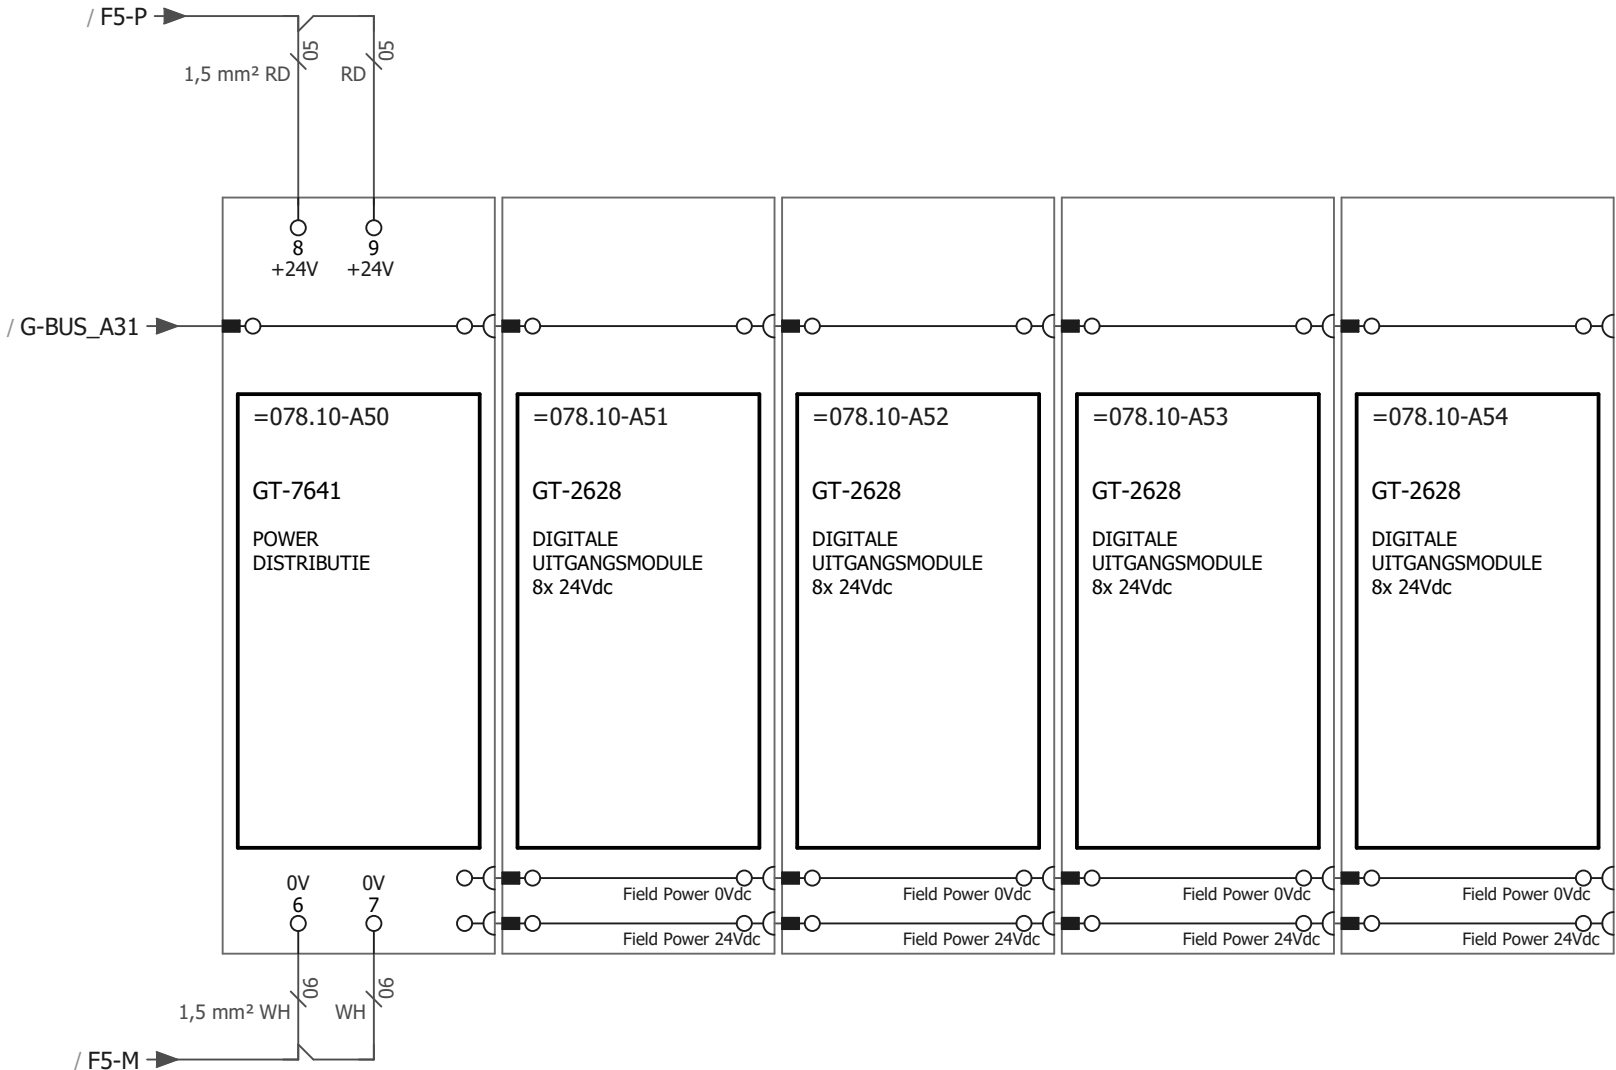

G

F


E

D

C

B

A

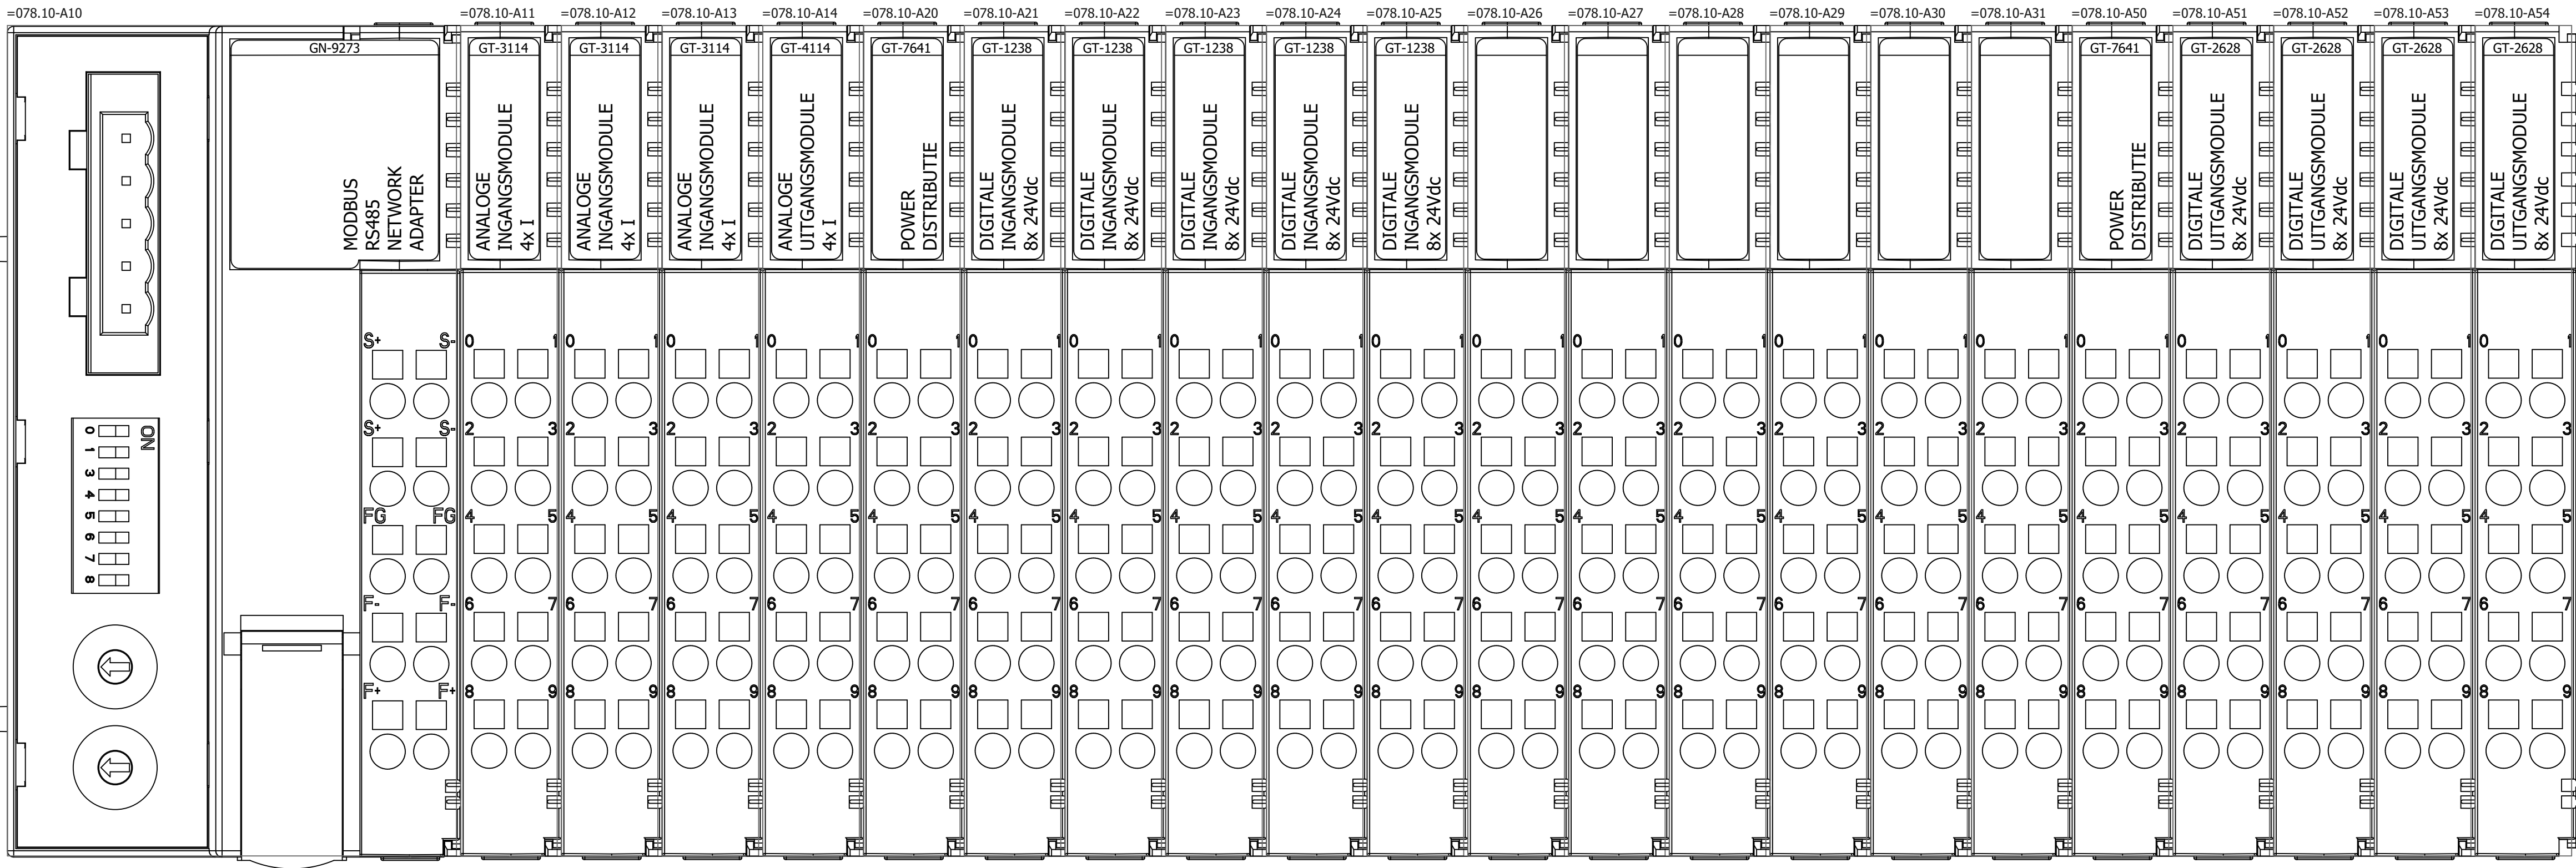

←13

Wijz.	Datum	Gez.	Get.	Omschrijving





WATERSYSTEMEN
STROOMKRINGSHEMA - CREVIS MODULES
OPBOUW
PA CONFIGURATIE
BESTURINGSKAST K1000

BESTURINGSKAST


Print 15-6-2022		Get.		Status	
Formaat A1		Gez.		Laatste wijziging 15-6-2022	
				Blad	
				Plaats	
				=078.10	
				+K1000	
				- 50	

150→

Deze tekening is eigendom van het Hoogheemraadschap Hollands Noorderkwartier en wordt uitgeleend onder de voorwaarde dat de lener ervoor zorgt dat het niet zal worden gereproduceerd, gekopieerd, uitgeleend, of op enigerlei andere wijze verspreid, noch gebruikt voor enig ander doel dan voor welke het ter beschikking is gesteld.

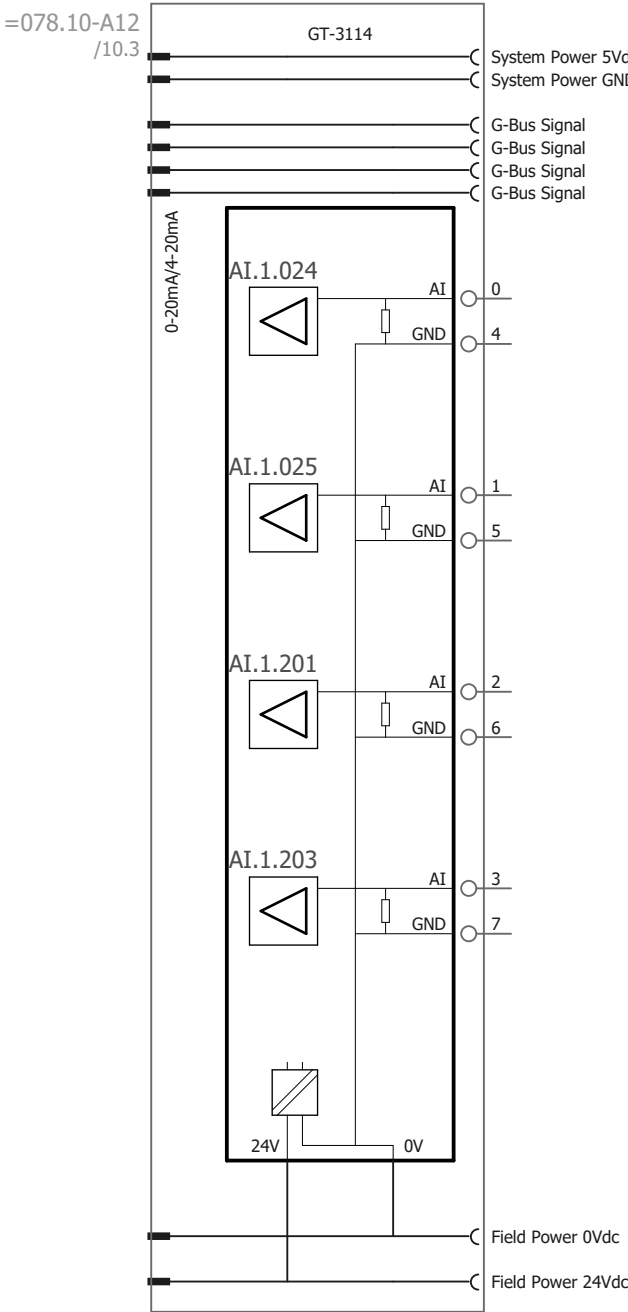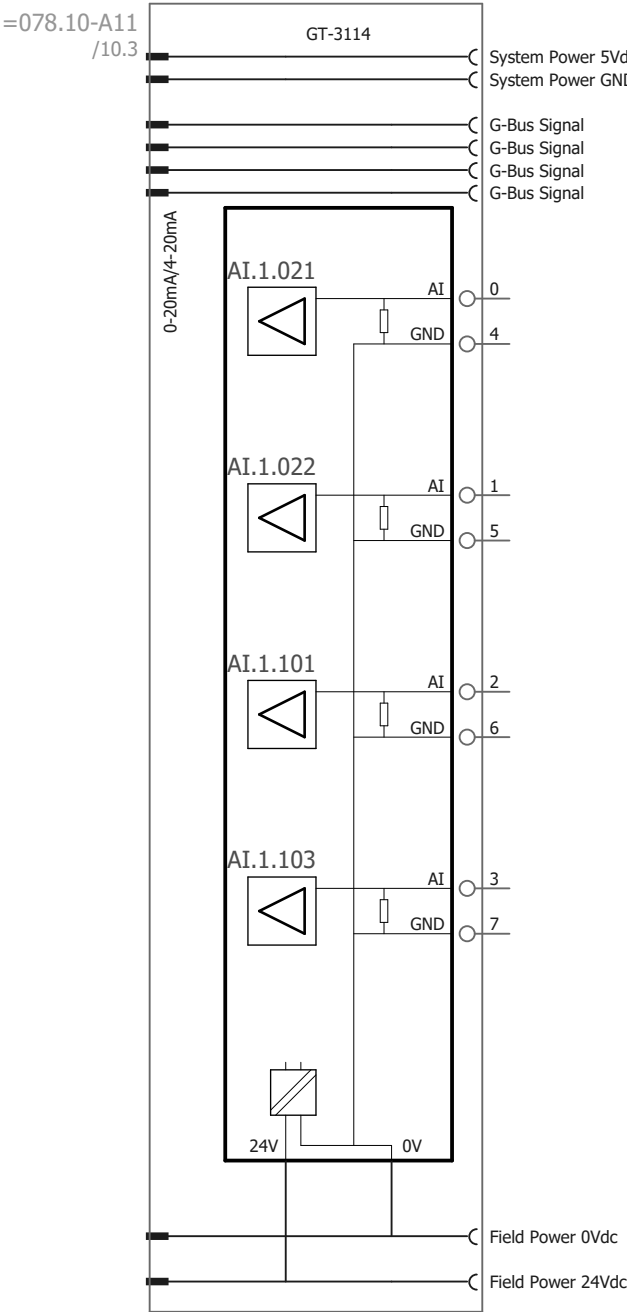

					 hoogheemraadschap Hollands Noorderkwartier	WATERSYSTEMEN PLC CONFIGURATIE OVERZICHT AI A11-A12 PA CONFIGURATIE BESTURINGSKAST K1000	BESTURINGSKAST	HHNK-PG-E101 - PLC CONFIGURATIE				Registratie nummer	
								Print	15-6-2022	Get.	Status	Laatste wijziging	
								Formaat	A3	Gez.		15-6-2022	
												Groep	Plaats
												Blad	
Wijz.	Datum	Gez.	Get.	Omschrijving								=078.10	
												+K1000	
												- 150	

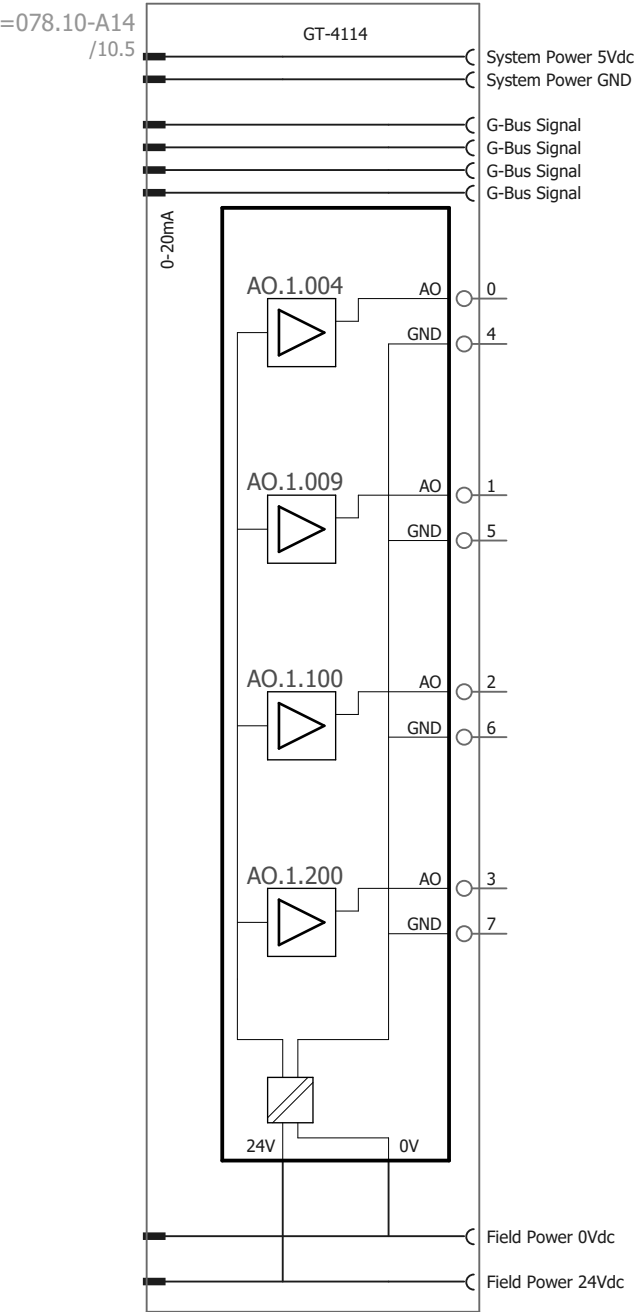


⇐150



153⇒

					 hoogheemraadschap Hollands Noorderkwartier	WATERSYSTEMEN PLC CONFIGURATIE OVERZICHT AO A14		BESTURINGSKAST		HHNK-PG-E101 - PLC CONFIGURATIE				Registratie nummer		
										Print	15-6-2022	Get.	Status		Laatste wijziging	
										Formaat A3		Gez.	15-6-2022			
												Groep		Plaats	Blad	
												=078.10		+K1000		- 152
Wijz.	Datum	Gez.	Get.	Omschrijving		PA CONFIGURATIE BESTURINGSKAST K1000										

Deze tekening is eigendom van het Hoogheemraadschap Hollands Noorderkwartier en wordt uitgeleend onder de voorwaarde dat de lener ervoor zorgt dat het niet zal worden gereproduceerd, gekopieerd, uitgeleend, of op enigerlei andere wijze verspreid, noch gebruikt voor enig ander doel dan voor welke het ter beschikking is gesteld.

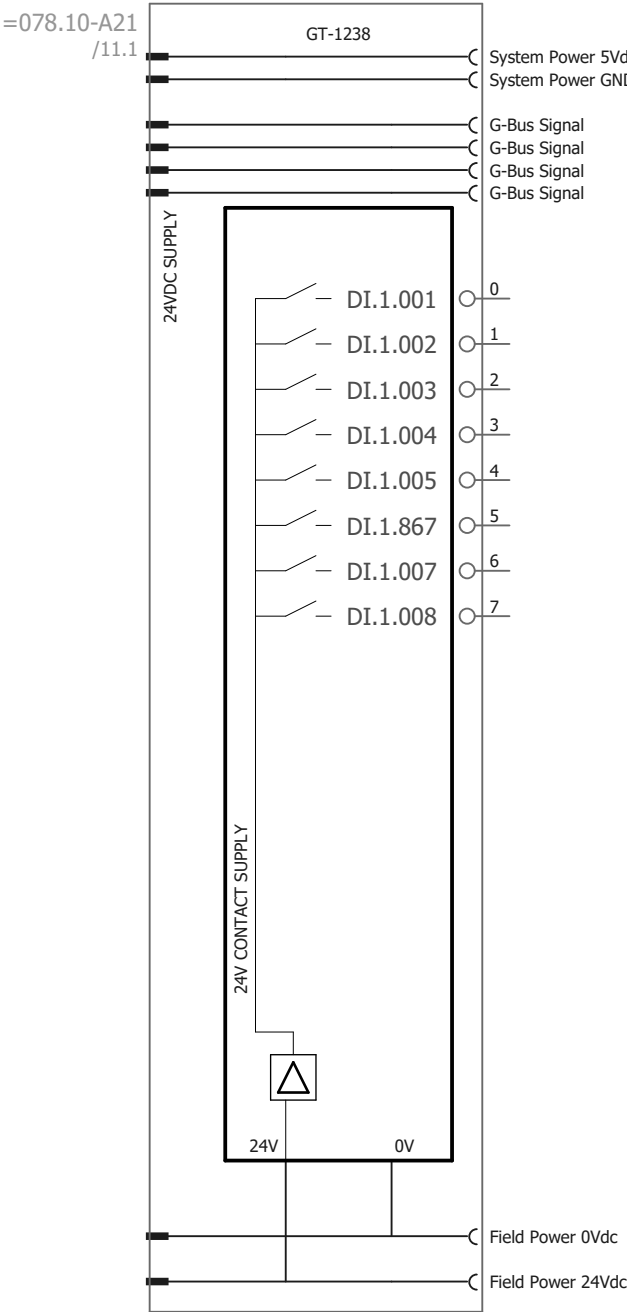

Deze tekening is eigendom van het Hoogheemraadschap Hollands Noorderkwartier en wordt uitgeleend onder de voorwaarde dat de lener ervoor zorgt dat het niet zal worden gereproduceerd, gekopieerd, uitgeleend, of op enigerlei andere wijze verspreid, noch gebruikt voor enig ander doel dan voor welke het ter beschikking is gesteld.

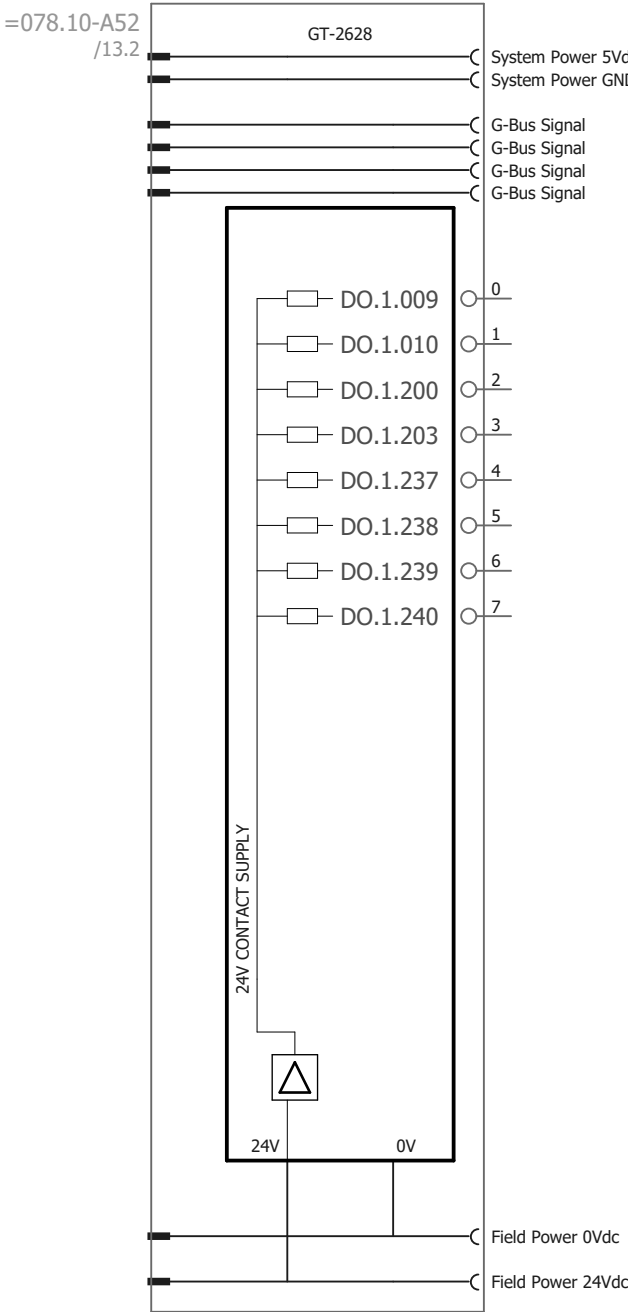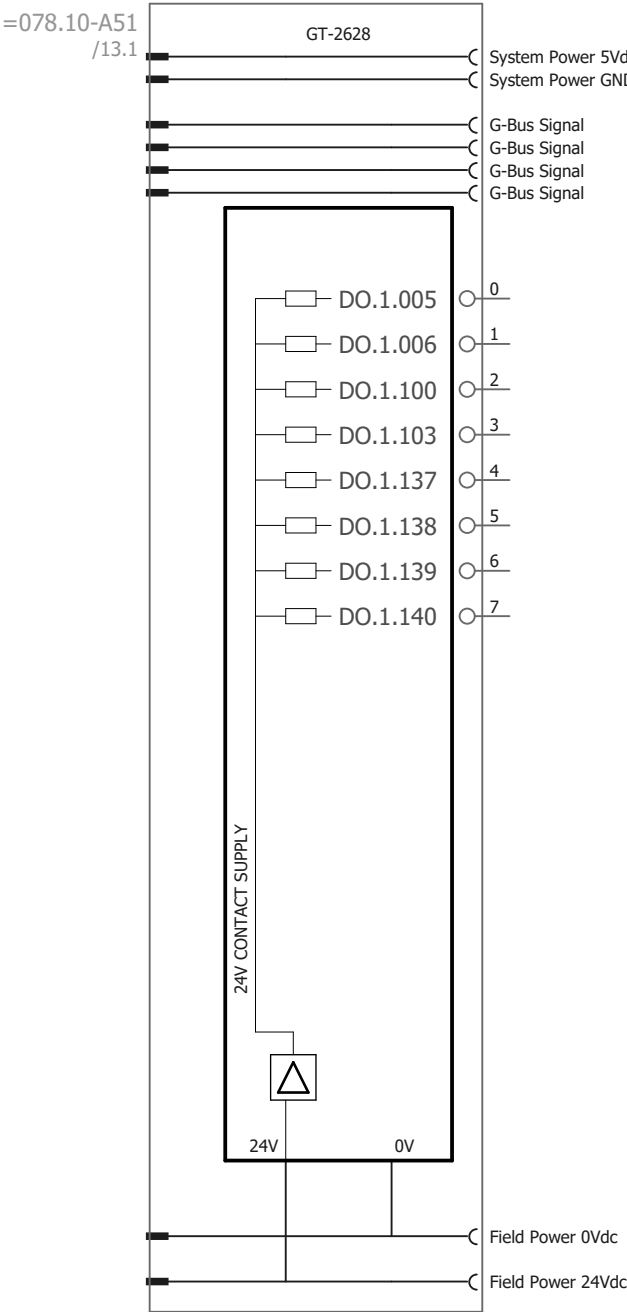

[illegible]

[illegible]

$$\Leftrightarrow = 078.10 + K1000/200 \quad \Rightarrow$$

					 hoogheemraadschap Hollands Noorderkwartier	WATERSYSTEMEN KABELOVERZICHT KABELLIJST	Registratie nummer HHNK-PG-E101 - PLC CONFIGURATIE				
							Print 15-6-2022	Get.	Status	Laatste wijziging 15-6-2022	
							Formaat A3	Get.			
									Groep =999	Plaats	Blad - 10
Wijz.	Datum	Gez.	Get.	Omschrijving							