

HHNK_A3_027_06

HHNK_027_03 .F26

0	1	2	3	4	5	6	7	8	9
Registratie nummer HHNK-PG-E102 - KRACHT ALGEMEEN WATERSYSTEMEN Bouwjaar Locatie hoogheemraadschap Hollands Noorderkwartier Postbus 250 1700 AG HEERHUGOWAARD									
↩					2↔				
					Registratie nummer HHNK-PG-E102 - KRACHT ALGEMEEN				
					Print 10-6-2022		Get.	Status	
					Formaat A3		Gez.	Laatste wijziging 10-6-2022	
							Groep Plaats Blad - 1		

Deze tekening is eigendom van het Hoogheemraadschap Hollands Noorderkwartier en wordt uitgeleend onder de voorwaarde dat de lener ervoor zorgt dat het niet zal worden gereproduceerd, gekopieerd, uitgeleend, of op enigerlei andere wijze verspreid, noch gebruikt voor enig ander doel dan voor welke het ter beschikking is gesteld.

HHNK_A3_027_06										HHNK_Revisieoverzicht_01_.F26									
0		1		2		3		4		5		6		7		8		9	
Revisienummer		Omschrijving										Datum		Uitvoerende (Aannemer)				Betrokkene namens HHNK	
V1.0		Initiële oplevering										10-6-2022		HHNK				Nick Walrecht	

[illegible]

0	1	2	3	4	5	6	7	8	9
Blad	Groep		Omschrijving			Plaats			Versie - Datum
/1			VOORBLAD						
/2			REVISIE OVERZICHT						
/3			OVERZICHT GROEPCODERINGEN						
/4			OVERZICHT PLAATSCODERINGEN						
/5			INHOUDSOPGAVE					1 - 21.02.2022	
/6			A2 KADER					1 - 21.02.2022	
/7			A1 KADER					1 - 21.02.2022	
/8			A0 KADER					1 - 21.02.2022	
=068.10+K1000/10	068.10	KRACHT ALGEMEEN BESTURINGSKAST K1000	STROOMKRINGSCHEMA NETWACHTER			K1000	BESTURINGSKAST		
=068.10+K1000/11	068.10	KRACHT ALGEMEEN BESTURINGSKAST K1000	STROOMKRINGSCHEMA KRACHT WCD 32A			K1000	BESTURINGSKAST		
=068.10+K1000/12	068.10	KRACHT ALGEMEEN BESTURINGSKAST K1000	STROOMKRINGSCHEMA KASTVERLICHTING			K1000	BESTURINGSKAST		
=068.10+K1000/13	068.10	KRACHT ALGEMEEN BESTURINGSKAST K1000	STROOMKRINGSCHEMA SERVICE WCD BESTURINGSKAST			K1000	BESTURINGSKAST		
=068.10+K1000/14	068.10	KRACHT ALGEMEEN BESTURINGSKAST K1000	STROOMKRINGSCHEMA KASTVERWARMING			K1000	BESTURINGSKAST		
=068.10+K1000/15	068.10	KRACHT ALGEMEEN BESTURINGSKAST K1000	STROOMKRINGSCHEMA KASTVENTILATIE			K1000	BESTURINGSKAST		
=068.10+K1000/200	068.10	KRACHT ALGEMEEN BESTURINGSKAST K1000	MATERIAALLIJST			K1000	BESTURINGSKAST		
=068.10+K1000/220	068.10	KRACHT ALGEMEEN BESTURINGSKAST K1000	AANSLUITLIJST =068.10-			K1000	BESTURINGSKAST		
=068.10+K1000/221	068.10	KRACHT ALGEMEEN BESTURINGSKAST K1000	AANSLUITLIJST =068.10-X1			K1000	BESTURINGSKAST		
=068.10+K1000/222	068.10	KRACHT ALGEMEEN BESTURINGSKAST K1000	AANSLUITLIJST =068.10-X2			K1000	BESTURINGSKAST		
=999/10	999	KABELLIJST	KABELOVERZICHT						

HHNK_A2_027_06

01234567891011121314

E

D

C

B

A

←5

1	21.02.2022	NW	WvL	TEST WEERGAVE REVISIE VELDEN
Wijz.	Datum	Gez.	Get.	Omschrijving



hoogheemraadschap
Hollands
Noorderkwartier

WATERSYSTEMEN

A2 KADER

Print10-6-2022Get.

FormaatA2Gez.

Status

Groep

Registratie nummer

Laatste wijziging

Plaats

Blad

HHNK-PG-E102 - KRACHT ALGEMEEN

10-6-2022

-6

Deze tekening is eigendom van het Hoogheemraadschap Hollands Noorderkwartier en wordt uitgereikt onder de voorwaarde dat de lezer ervoor zorgt dat het niet zal worden gereproduceerd, gekopieerd, uitgeleend, of op enigerlei andere wijze verspreid, noch gedrukt voor enig ander doel dan voor welke het ter beschikking is gesteld.

Eplan export date: 10-6-2022

Eplan export by: rwwalrecht

Last date of modification: 10-6-2022



EPLAN version: 2.9.4

build version: 14941

T:\EPLAN\01_Systeemstamgegevens\Projecten\Typicals\Watersystemen\HHNK-PG-E102 - KRACHT ALGEMEEN.ek





De afbeelding is afgedrukt op papier van 100% katoen. Het papier is niet geschikt voor gebruik in een kopieerapparaat. Het is niet toegestaan de afbeelding te kopiëren, te verspreiden of anderszins openbaar te maken. Het is niet toegestaan de afbeelding te verspreiden of anderszins openbaar te maken. Het is niet toegestaan de afbeelding te verspreiden of anderszins openbaar te maken.

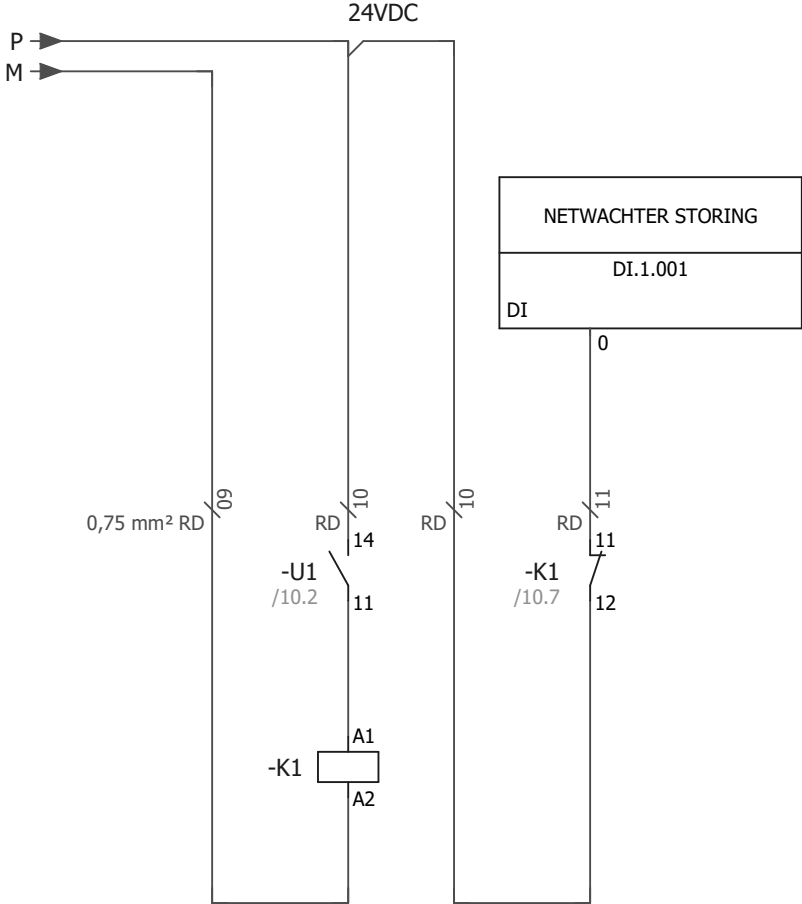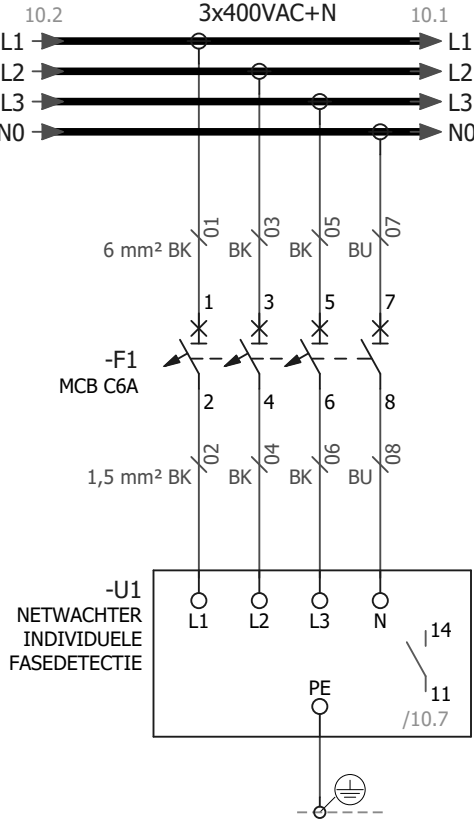

11↗12 /10.8

					 hoogheemraadschap Hollands Noorderkwartier	WATERSYSTEMEN STROOMKRINGSCHEMA NETWACHTER KRACHT ALGEMEEN BESTURINGSKAST K1000	BESTURINGSKAST	HHNK-PG-E102 - KRACHT ALGEMEEN				Registratie nummer	
								Print	10-6-2022	Get.	Status	Laatste wijziging	
								Formaat	A3	Gez.		10-6-2022	
										Groep		Plaats	Blad
Wijz.	Datum	Gez.	Get.	Omschrijving						=068.10		+K1000 - 10	

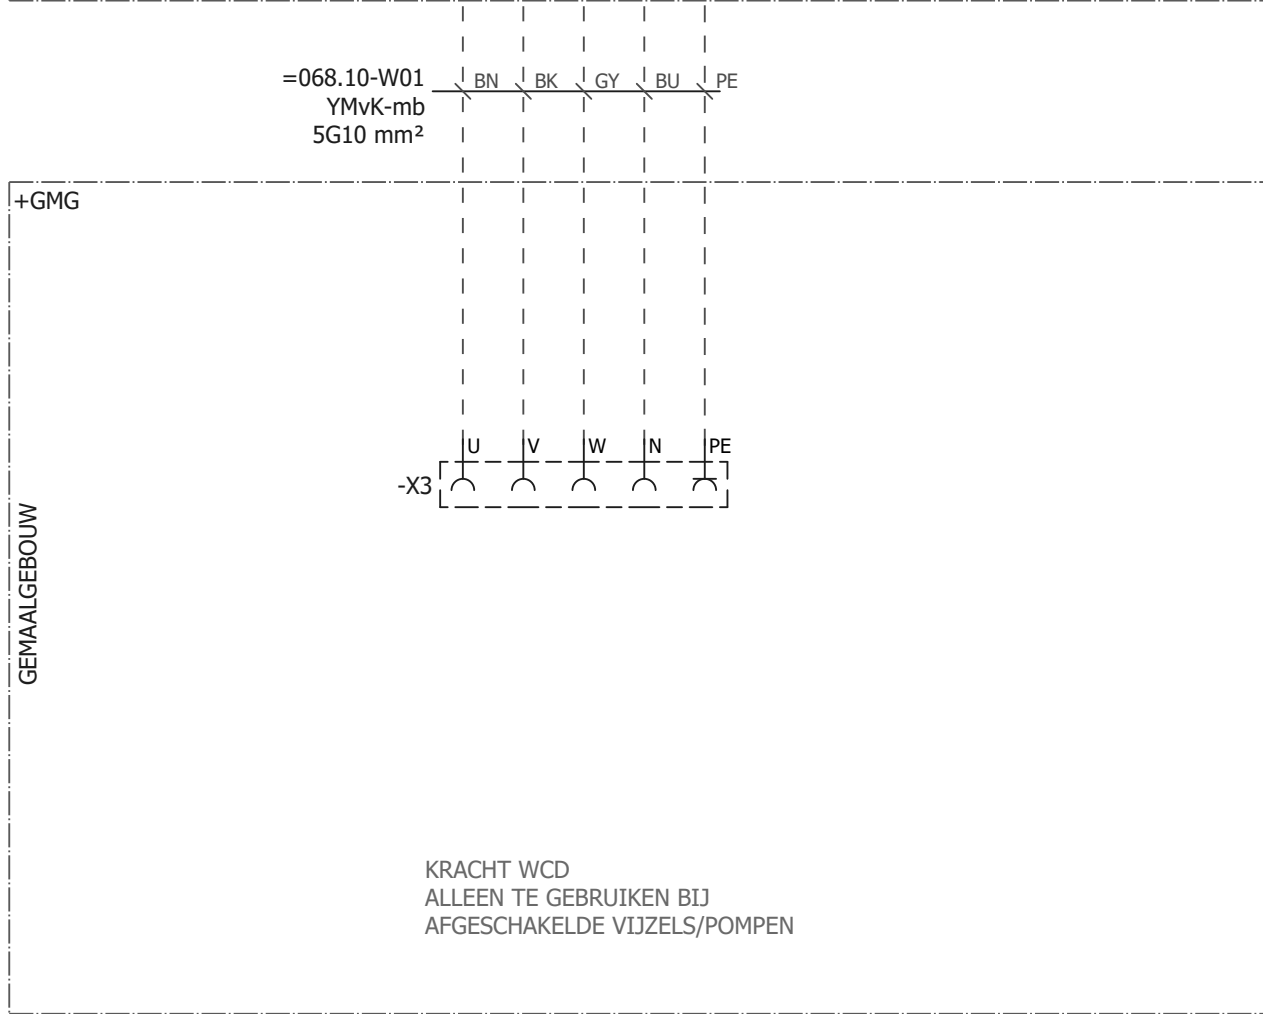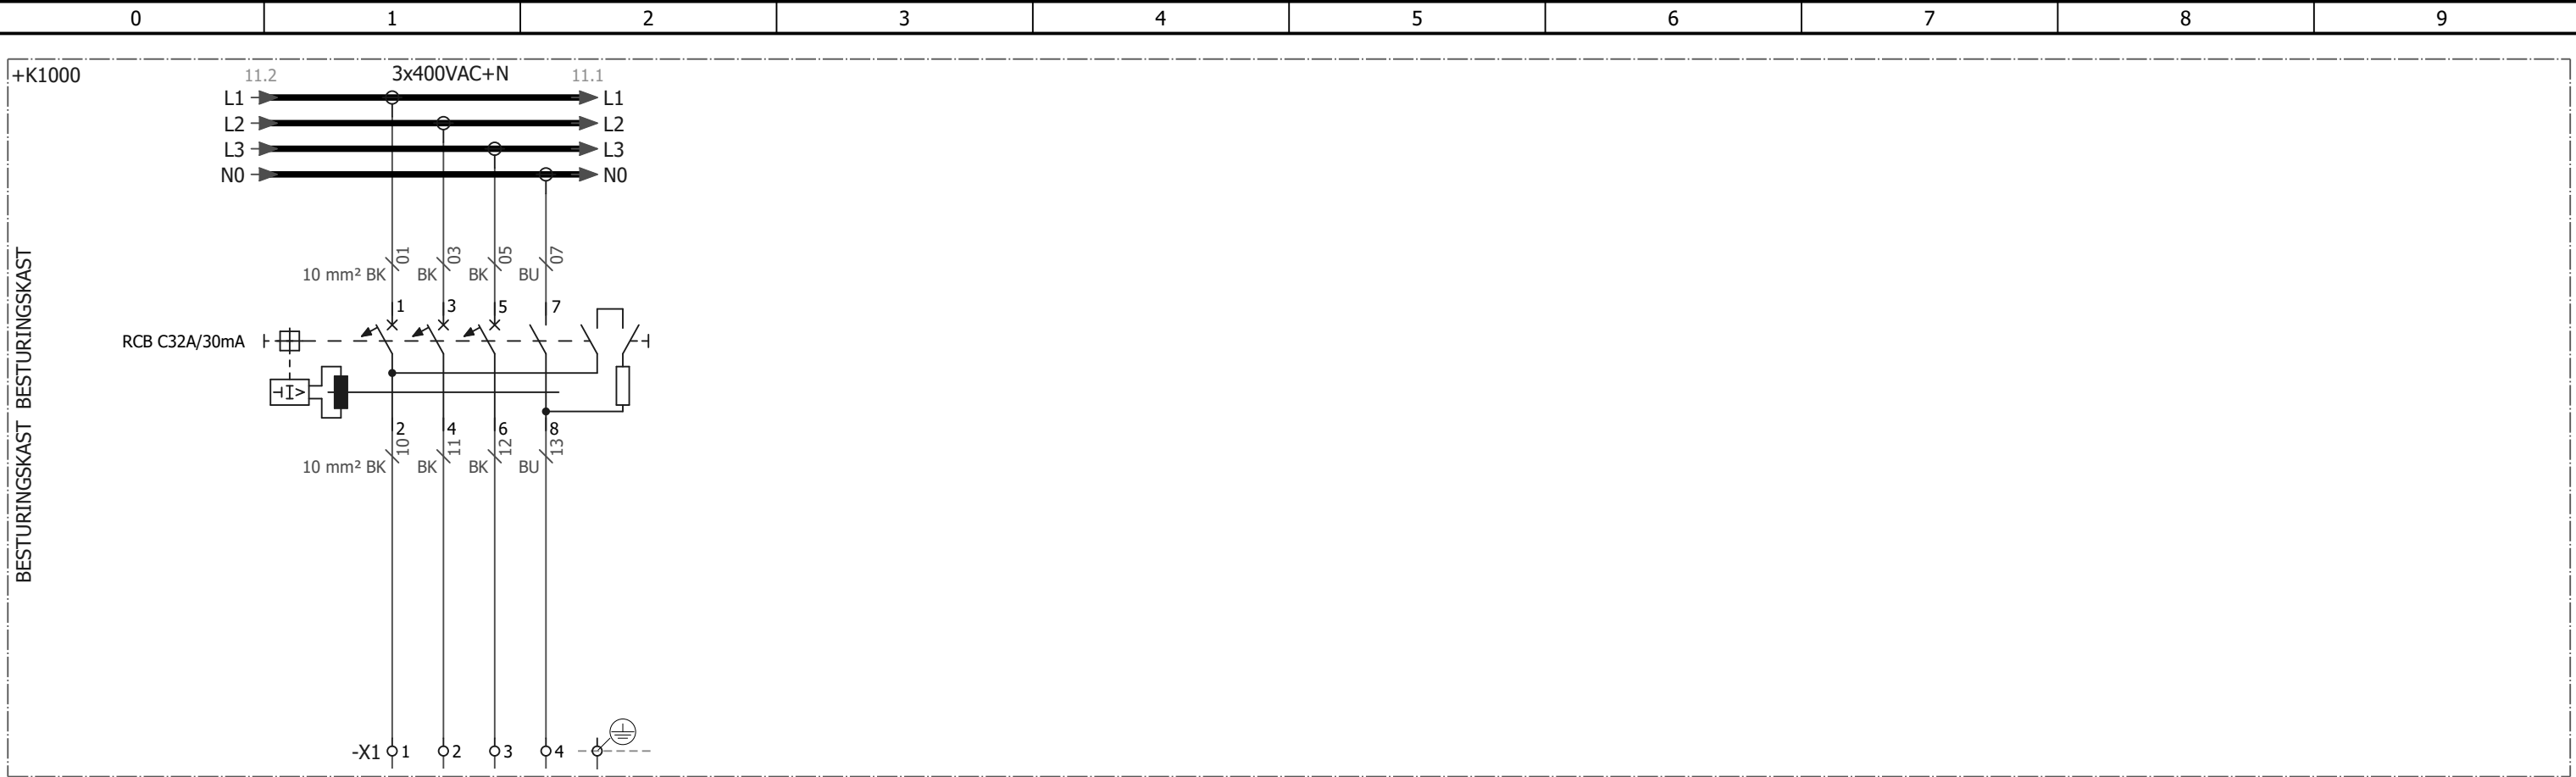





					 hoogheemraadschap Hollands Noorderkwartier	WATERSYSTEMEN STROOMKRINGSCHEMA KASTVERLICHTING KRACHT ALGEMEEN BESTURINGSKAST K1000	BESTURINGSKAST	HHNK-PG-E102 - KRACHT ALGEMEEN					Registratie nummer
								Print 10-6-2022	Get.	Status	Laatste wijziging		
								Formaat A3	Gez.	10-6-2022			
										Groep	Plaats	Blad	
										=068.10	+K1000	- 12	
Wijz.	Datum	Gez.	Get.	Omschrijving									



					 hoogheemraadschap Hollands Noorderkwartier	WATERSYSTEMEN STROOMKRINGSCHEMA SERVICE WCD BESTURINGSKAST KRACHT ALGEMEEN BESTURINGSKAST K1000	BESTURINGSKAST	Registratie nummer HHNK-PG-E102 - KRACHT ALGEMEEN				
								Print 10-6-2022	Get.	Status	Laatste wijziging	
								Formaat A3	Gez.		10-6-2022	
										Groep	Plaats	Blad
										=068.10	+K1000	- 13
Wijz.	Datum	Gez.	Get.	Omschrijving								

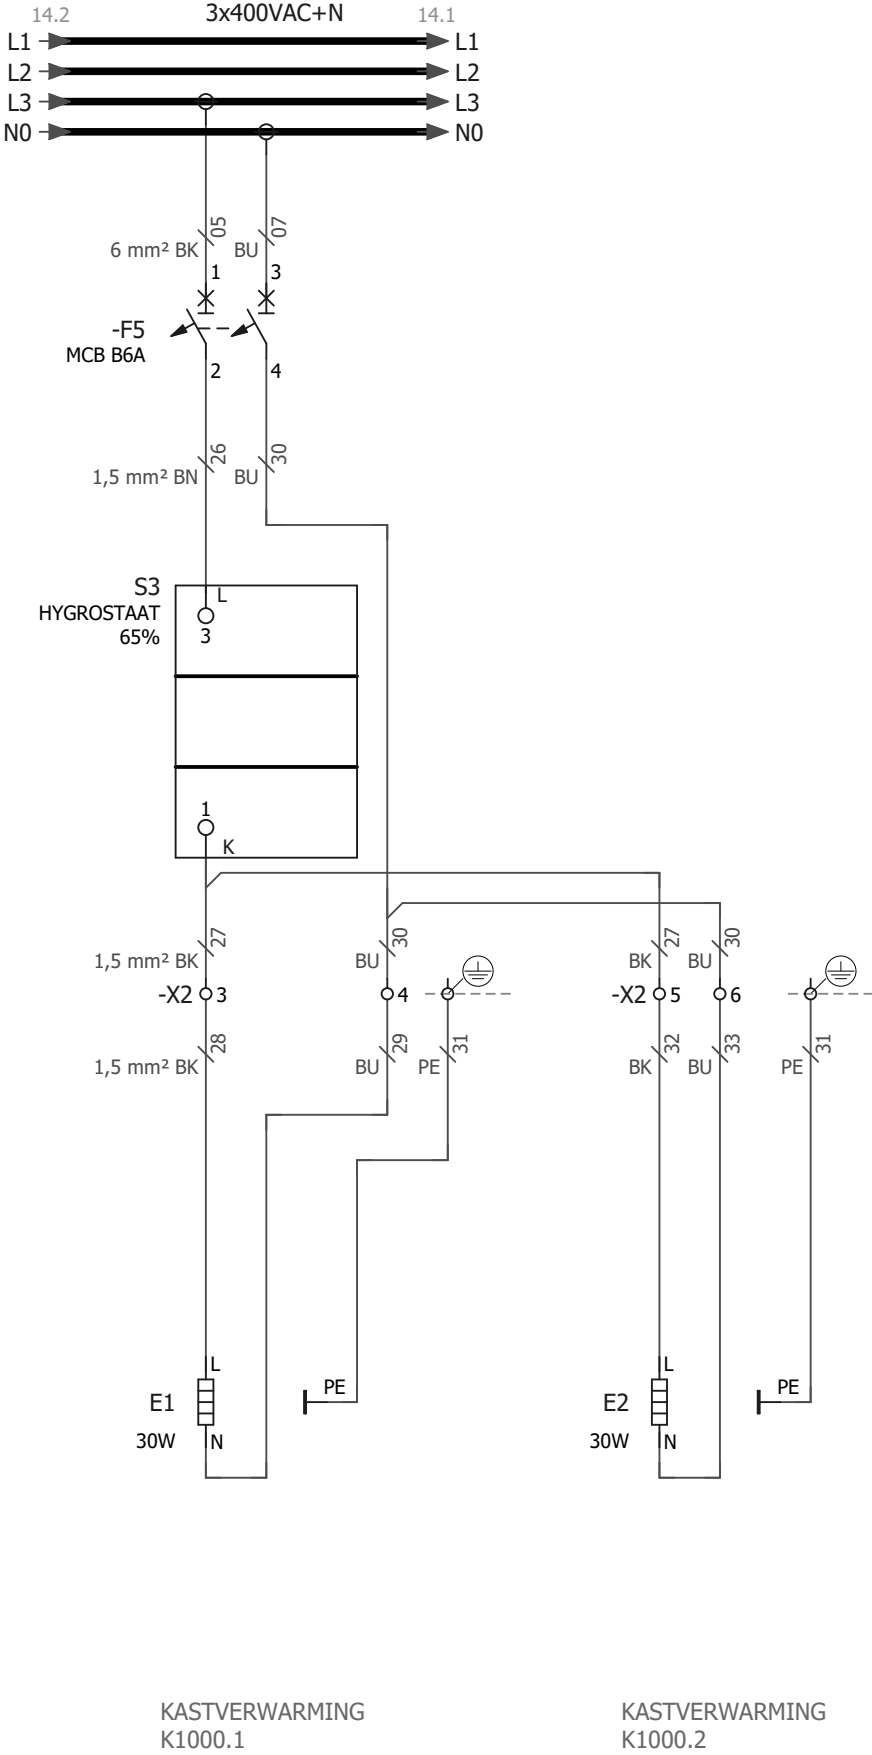

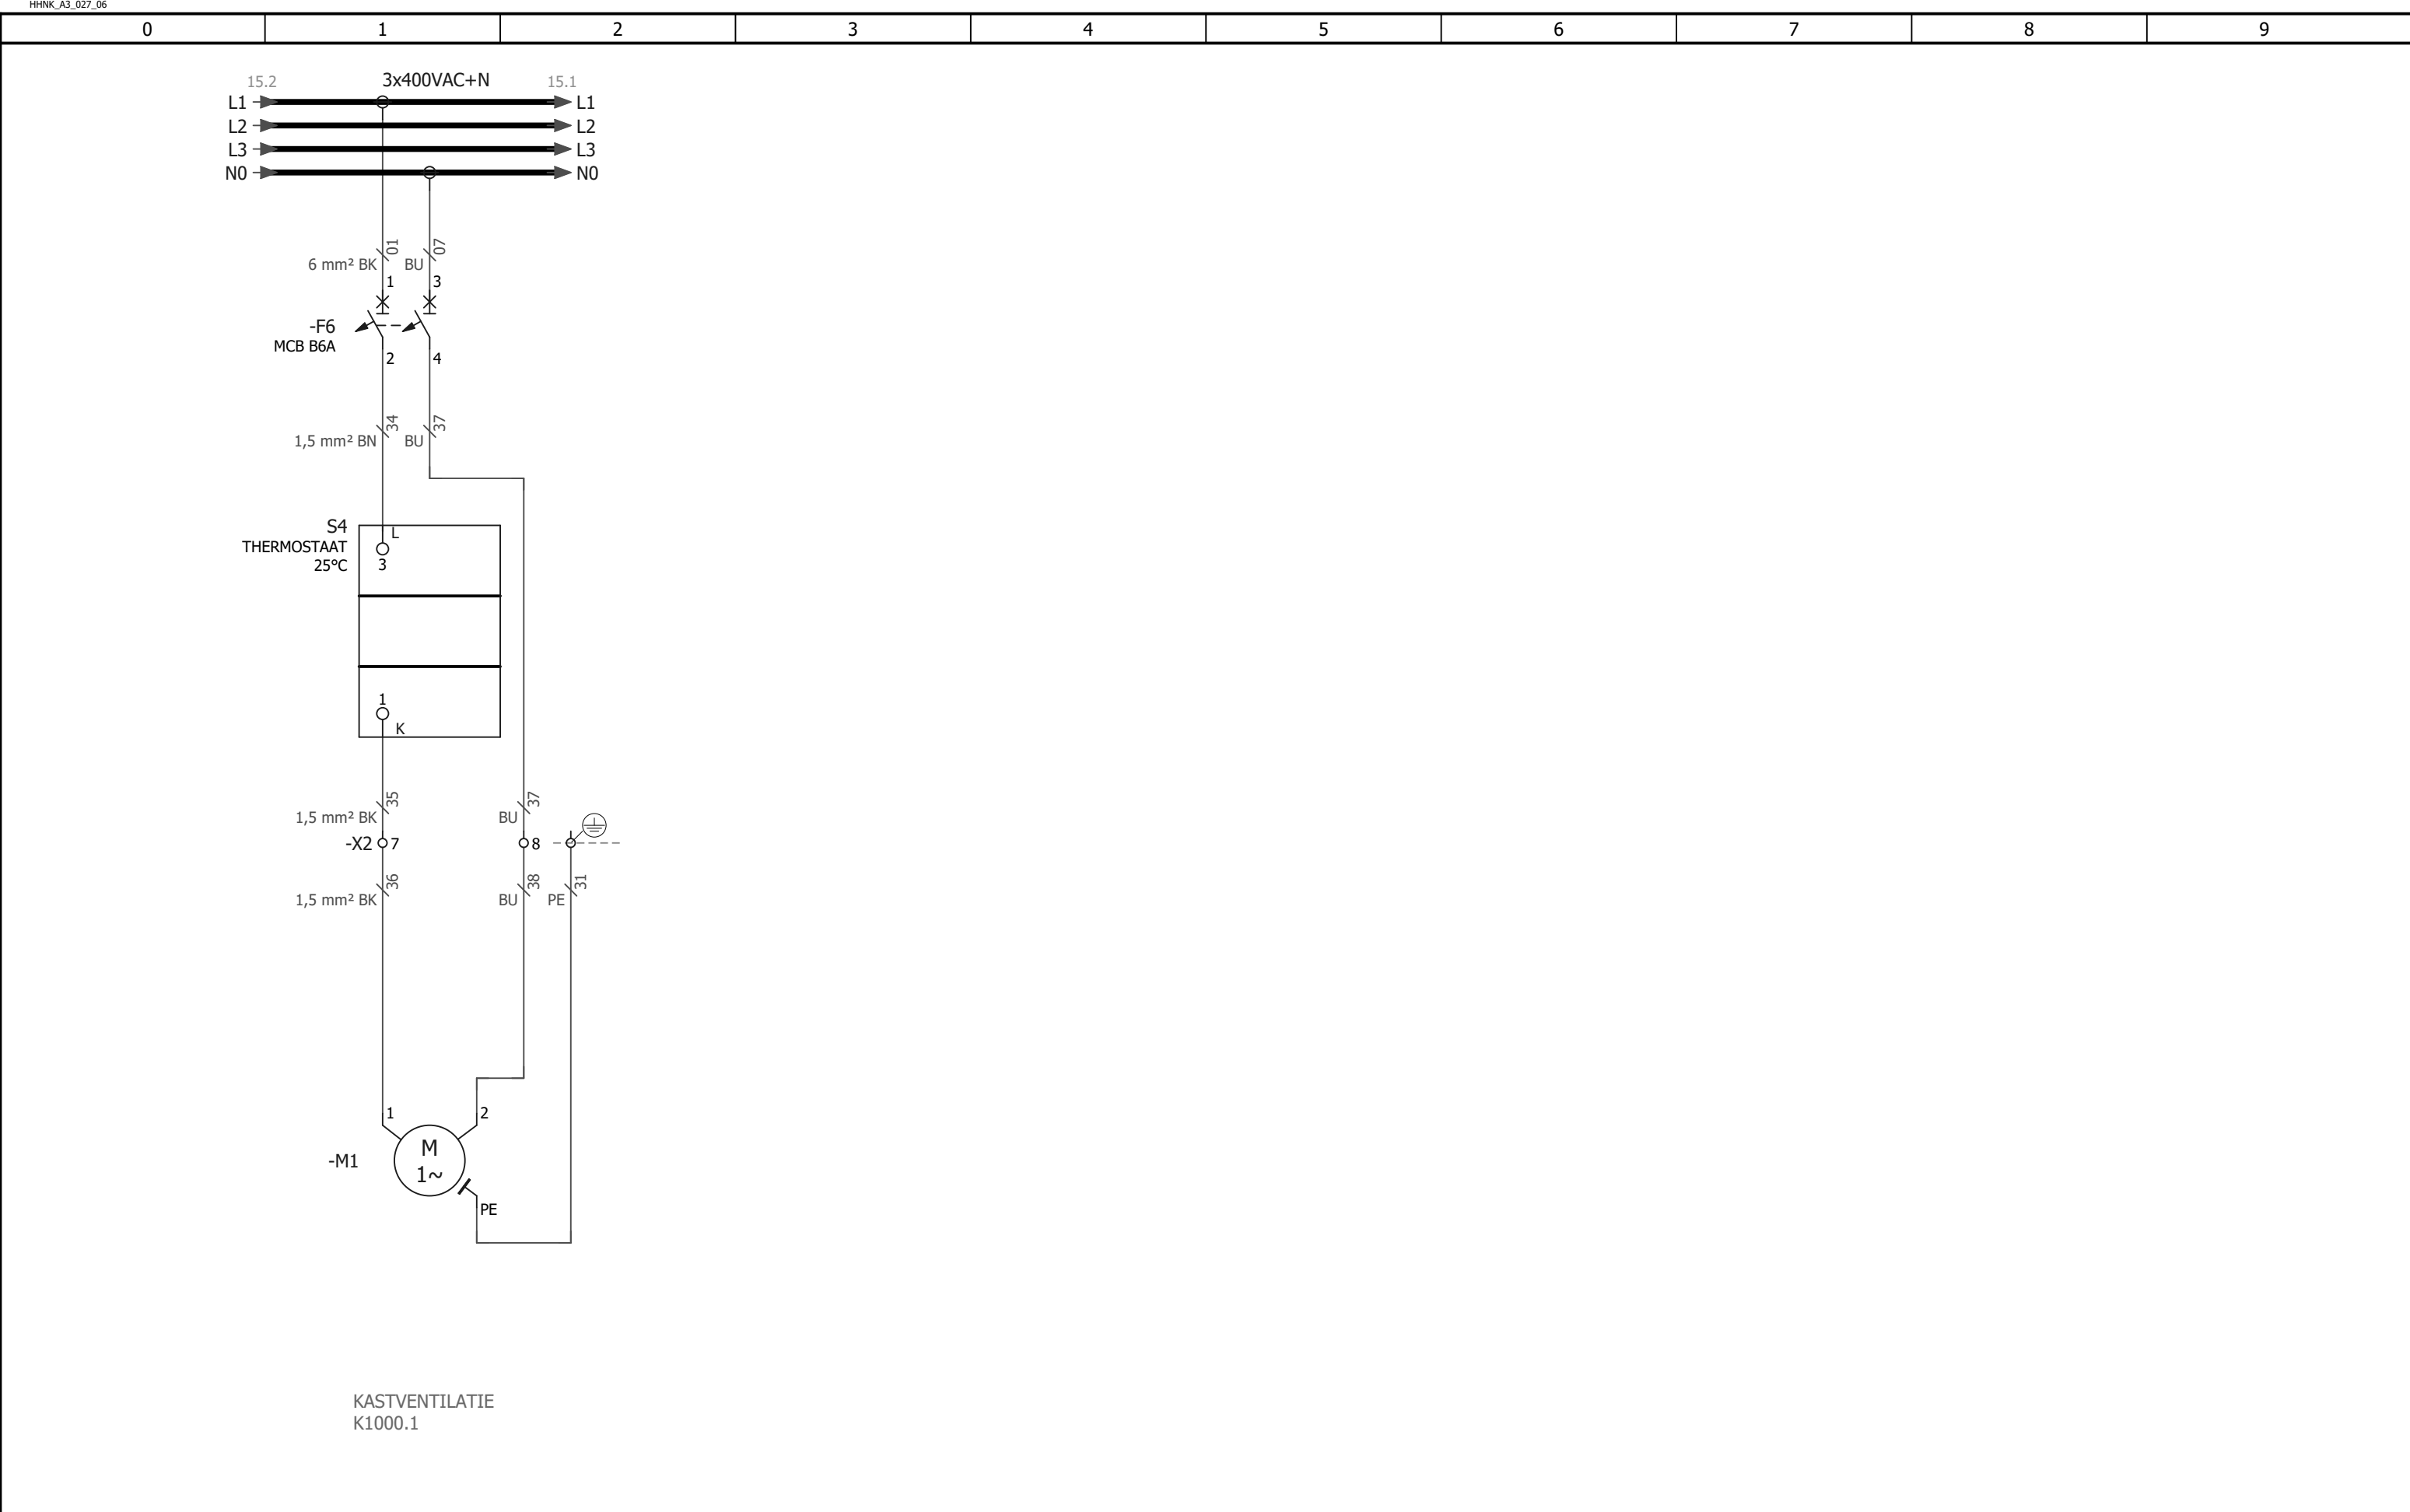

⇐14					200⇒																
					 hoogheemraadschap Hollands Noorderkwartier	WATERSYSTEMEN STROOMKRINGSCHEMA KASTVENTILATIE KRACHT ALGEMEEN BESTURINGSKAST K1000				BESTURINGSKAST				HHNK-PG-E102 - KRACHT ALGEMEEN				Registratie nummer			
														Print 10-6-2022		Get.	Status		Laatste wijziging		
														Formaat A3		Gez.			10-6-2022		
																		Groep	Plaats		Blad
																		=068.10	+K1000		- 15
Wijz.	Datum	Gez.	Get.	Omschrijving																	

Deze tekening is eigendom van het Hoogheemraadschap Hollands Noorderkwartier en wordt uitgeleend onder de voorwaarde dat de lener ervoor zorgt dat het niet zal worden gereproduceerd, gekopieerd, uitgeleend, of op enigerlei andere wijze verspreid, noch gebruikt voor enig ander doel dan voor welke het ter beschikking is gesteld.

					 hoogheemraadschap Hollands Noorderkwartier	WATERSYSTEMEN AANSLUITLIJST =068.10-X2 KRACHT ALGEMEEN BESTURINGSKAST K1000 BESTURINGSKAST		Registratie nummer HHNK-PG-E102 - KRACHT ALGEMEEN				
		Print 10-6-2022		Get.				Status		Laatste wijziging		
		Formaat A3		Gez.						10-6-2022		
								Groep	Plaats	Blad		
								=068.10		+K1000	- 222	
Wijz.	Datum	Gez.	Get.	Omschrijving								

HHNK_A3_027_06				HHNK_027_01_F10															
0		1		2		3		4		5		6		7		8		9	
Blad		Kabelcodering		Kabel van		Kabel naar		Kabeltype		Aders	Doorsnede mm²	Lengte m	Omschrijving						
=068.10+K1000/11		=068.10-W01		=068.10+K1000-X1		=068.10+GMG-X3		YMvK-mb		5G	10		KRACHT WCD ALLEEN TE GEBRUIKEN BIJ AFGESCHAKELDE VIJZELS/POMPEN						