

Deze tekening is eigendom van het Hoogheemraadschap Hollands Noorderkwartier en wordt uitgeleend onder de voorwaarde dat de lener ervoor zorgt dat het niet zal worden gereproduceerd, gekopieerd, uitgeleend, of op enigerlei andere wijze verspreid, noch gebruikt voor enig ander doel dan voor welke het ter beschikking is gesteld.

Registratie nummer

HHNK-PG-E103 - HOOFDVERDELING

WATERSYSTEMEN

Bouwjaar

Locatie

hoogheemraadschap

Hollands Noorderkwartier

Postbus 250

1700 AG HEERHUGOWAARD

HHNK_A3_027_06										HHNK_Revisieoverzicht_01_.F26									
0		1		2		3		4		5		6		7		8		9	
Revisienummer		Omschrijving										Datum		Uitvoerende (Aannemer)				Betrokkene namens HHNK	
V1.0		Initiële oplevering										10-6-2022		HHNK				Nick Walrecht	

[illegible]

[illegible]

Deze tekening is eigendom van het Hoogheemraadschap Hollands Noorderkwartier en wordt uitgeleend onder de voorwaarde dat de lener ervoor zorgt dat het niet zal worden gereproduceerd, gekopieerd, uitgeleend, of op enigerlei andere wijze verspreid, noch gebruikt voor enig ander doel dan voor welke het ter beschikking is gesteld.

HHNK_A2_027_06

01234567891011121314

E

D

C

B

A

←5

1	21.02.2022	NW	WvL	TEST WEERGAVE REVISIE VELDEN
Wijz.	Datum	Gez.	Get.	Omschrijving



hoogheemraadschap
Hollands
Noorderkwartier

WATERSYSTEMEN

A2 KADER

Print10-6-2022Get.

FormaatA2Gez.

Status

Groep

Laatste wijziging

Plaats

10-6-2022

-6

7→

Registratie nummer

Deze tekening is eigendom van het Hoogheemraadschap Hollands Noorderkwartier en wordt uitgereikt onder de voorwaarde dat de lezer ervoor zorgt dat het niet zal worden gereproduceerd, gekopieerd, uitgeleend, of op enigerlei andere wijze verspreid, noch gedrukt voor enig ander doel dan voor welke het ter beschikking is gesteld.

Eplan export date: 10-6-2022

Eplan export by: rwwalrecht

Last date of modification: 10-6-2022

EPLAN version: 2.9.4

build version: 14941


T:\EPLAN\01_Systeemstamgegevens\Projecten\Typicals\Watersystemen\HHNK-PG-E103 - HOOFDVERDELING.ek




De afbeelding is afgedrukt op papier van 100% katoen. Het papier is niet geschikt voor gebruik in een kopieerapparaat. Het is niet toegestaan de afbeelding te kopiëren, te verspreiden of anderszins openbaar te maken. Het is niet toegestaan de afbeelding te verspreiden of anderszins openbaar te maken. Het is niet toegestaan de afbeelding te verspreiden of anderszins openbaar te maken.

$$= 060.10 + /2 \Rightarrow$$

					 hoogheemraadschap Hollands Noorderkwartier	WATERSYSTEMEN ENKELLIJNS SCHEMA INSTALLATIESCHEMA BESTURINGSKAST K1000	BESTURINGSKAST	Registratie nummer HHNK-PG-E103 - HOOFDVERDELING				
								Print 10-6-2022	Get.	Status	Laatste wijziging	
								Formaat A3	Get.		10-6-2022	
										Groep	Plaats	Blad
										=055.10	+K1000	- 1
Wijz.	Datum	Gez.	Get.	Omschrijving								

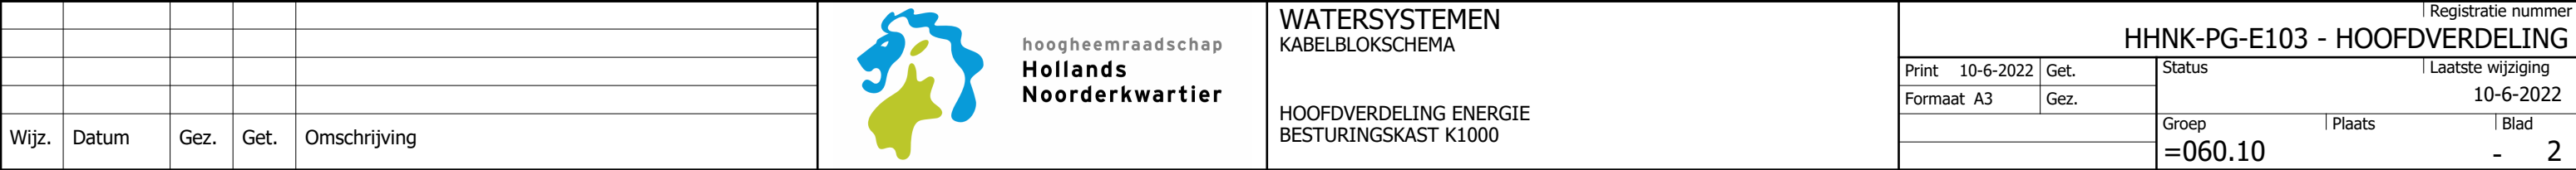





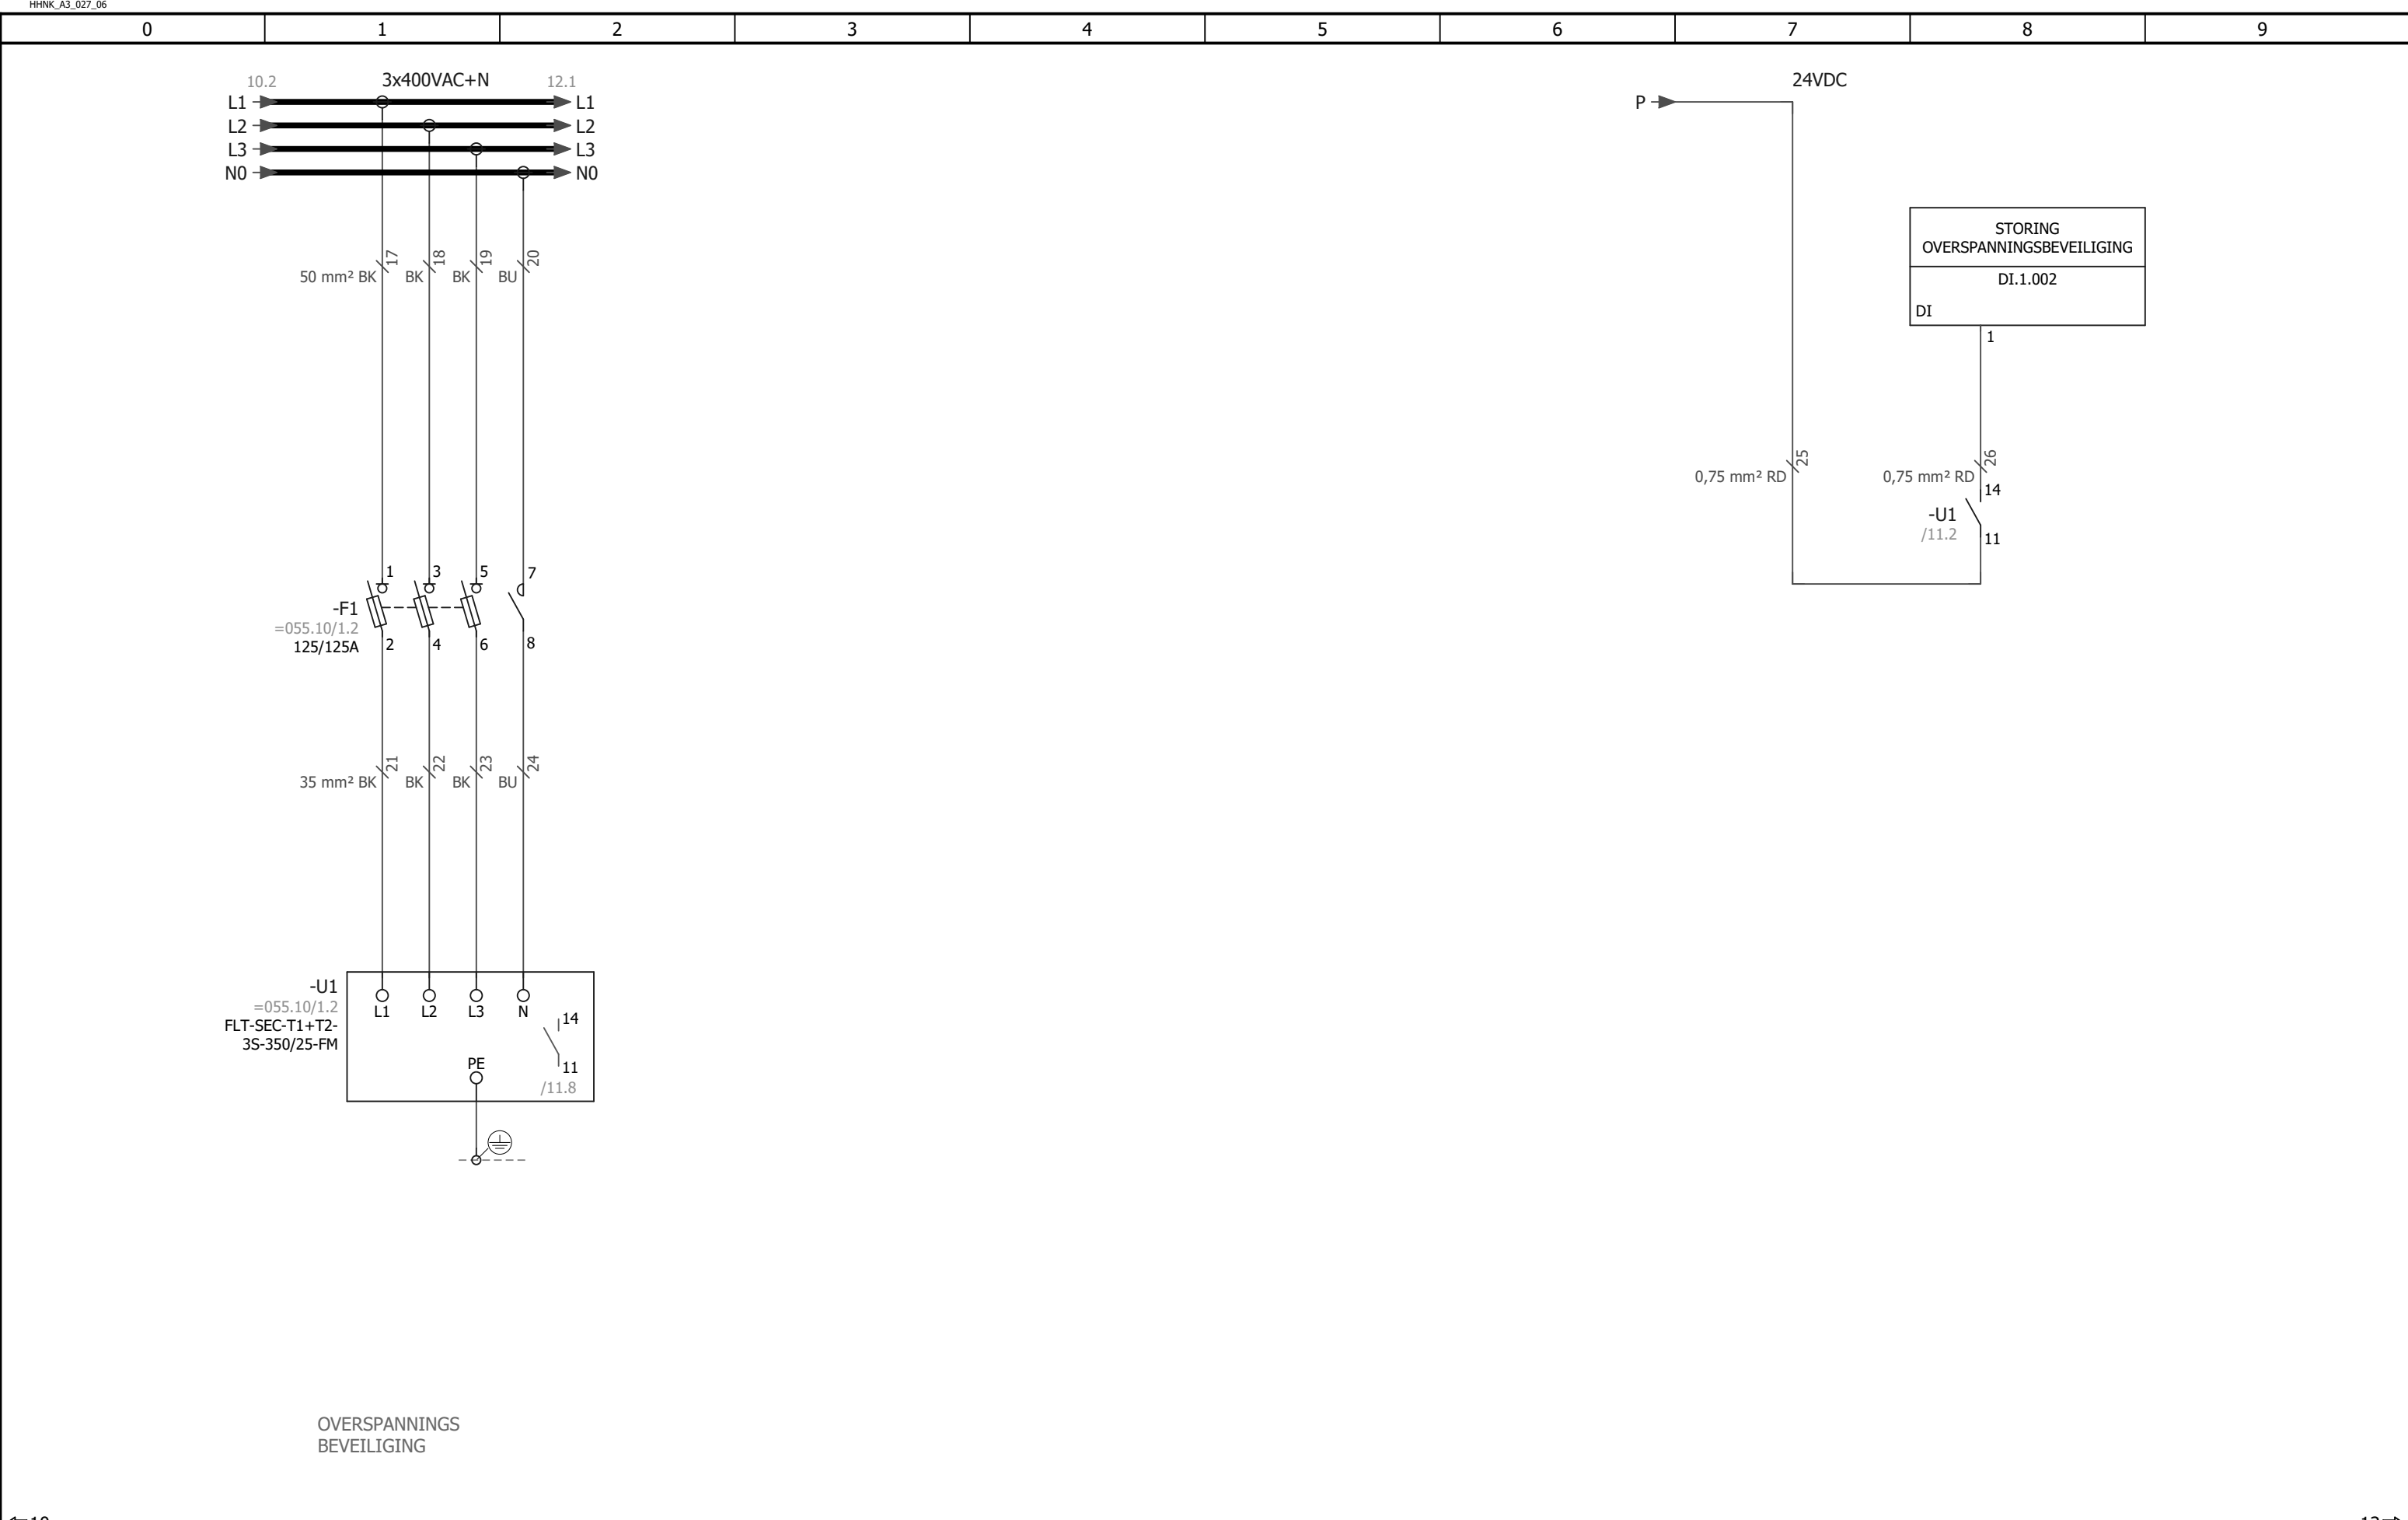


⇐10

12⇒

					 hoogheemraadschap Hollands Noorderkwartier	WATERSYSTEMEN STROOMKRINGSCHEMA OVERSPANNINGSBEVEILIGING HOOFDVERDELING ENERGIE BESTURINGSKAST K1000	BESTURINGSKAST	HHNK-PG-E103 - HOOFDVERDELING					Registratie nummer	
								Print 10-6-2022	Get.	Status			Laatste wijziging	
								Formaat A3	Gez.	10-6-2022				
										Groep	Plaats		Blad	
										=060.10		+K1000		- 11
Wijz.	Datum	Gez.	Get.	Omschrijving										

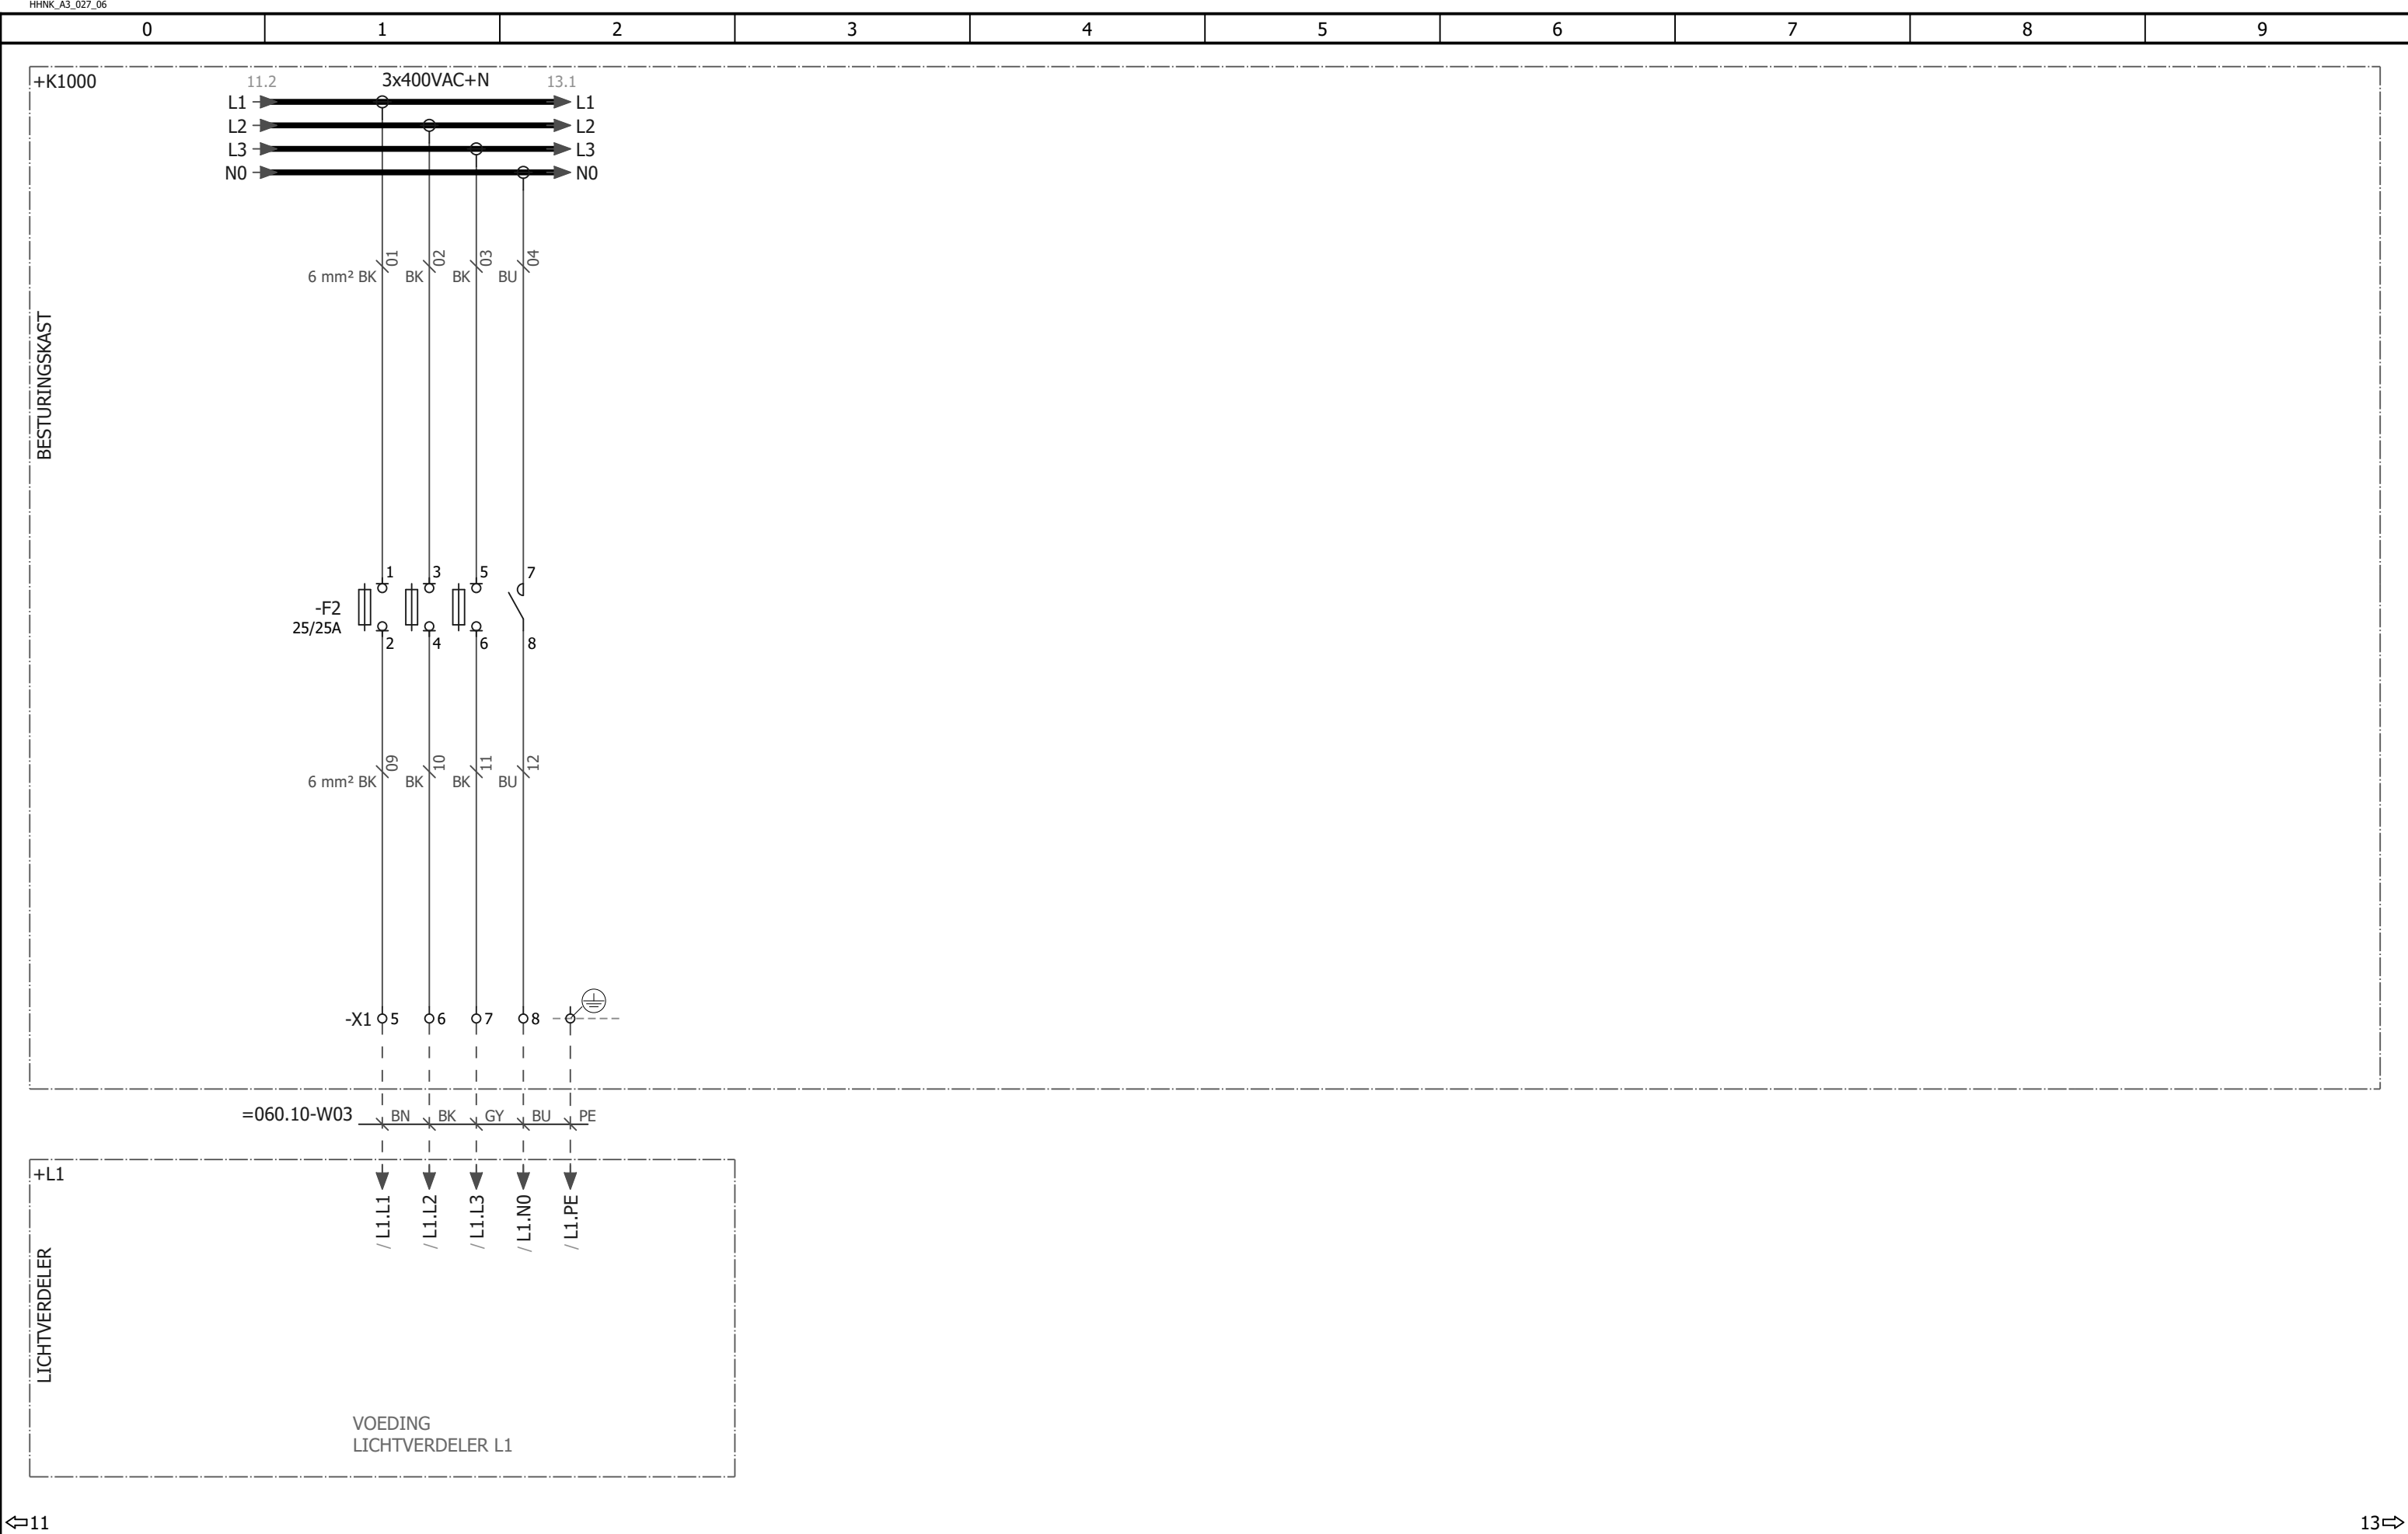


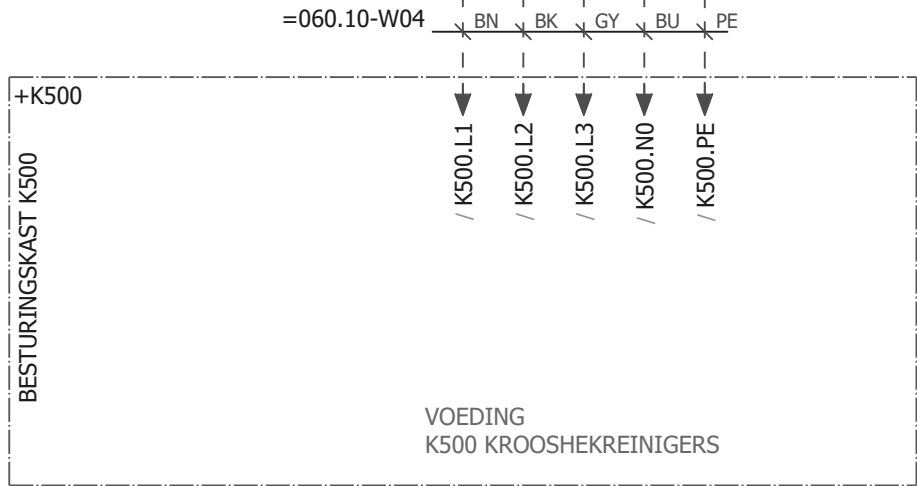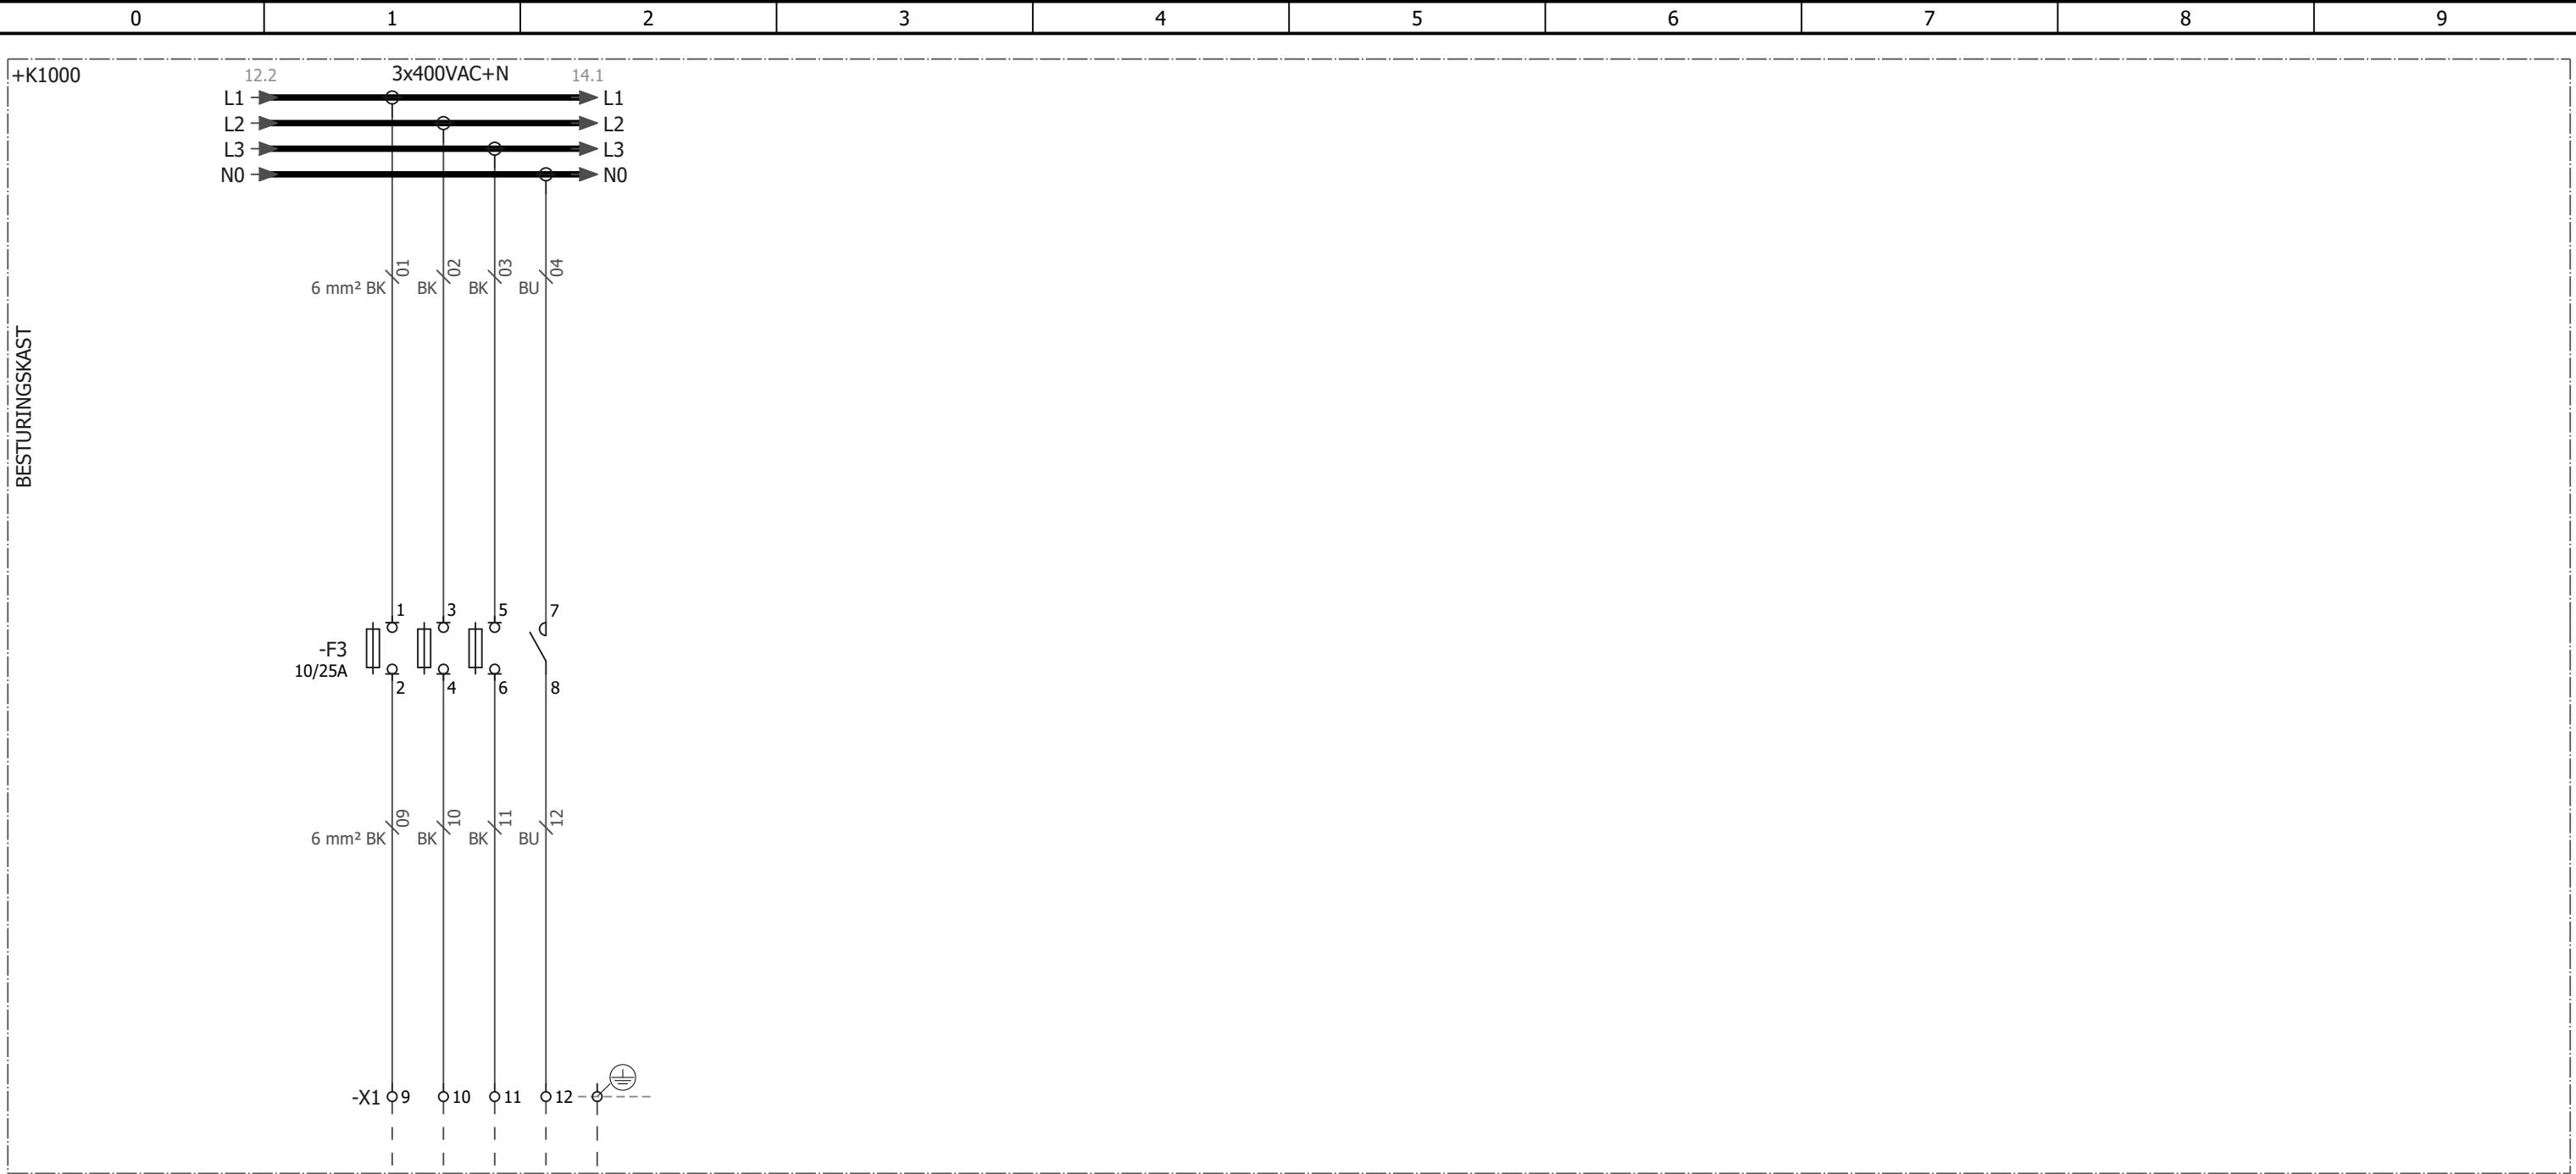

					 hoogheemraadschap Hollands Noorderkwartier	WATERSYSTEMEN STROOMKRINGSCHEMA AFGAANDE VOEDING K500 HOOFDVERDELING ENERGIE BESTURINGSKAST K1000	BESTURINGSKAST	HHNK-PG-E103 - HOOFDVERDELING			
								Print 10-6-2022 Get.		Status	
								Formaat A3 Gez.		Laatste wijziging	
										10-6-2022	
										Groep	Plaats
Wijz.	Datum	Gez.	Get.	Omschrijving			=060.10			+K1000	- 13



					 hoogheemraadschap Hollands Noorderkwartier	WATERSYSTEMEN STROOMKRINGSCHEMA AFGAANDE VOEDING K2000 HOOFDVERDELING ENERGIE BESTURINGSKAST K1000	BESTURINGSKAST	HHNK-PG-E103 - HOOFDVERDELING				Registratie nummer
								Print 10-6-2022	Get.	Status	Laatste wijziging	
								Formaat A3	Gez.		10-6-2022	
										Groep	Plaats	Blad
										=060.10	+K1000	- 14
Wijz.	Datum	Gez.	Get.	Omschrijving								

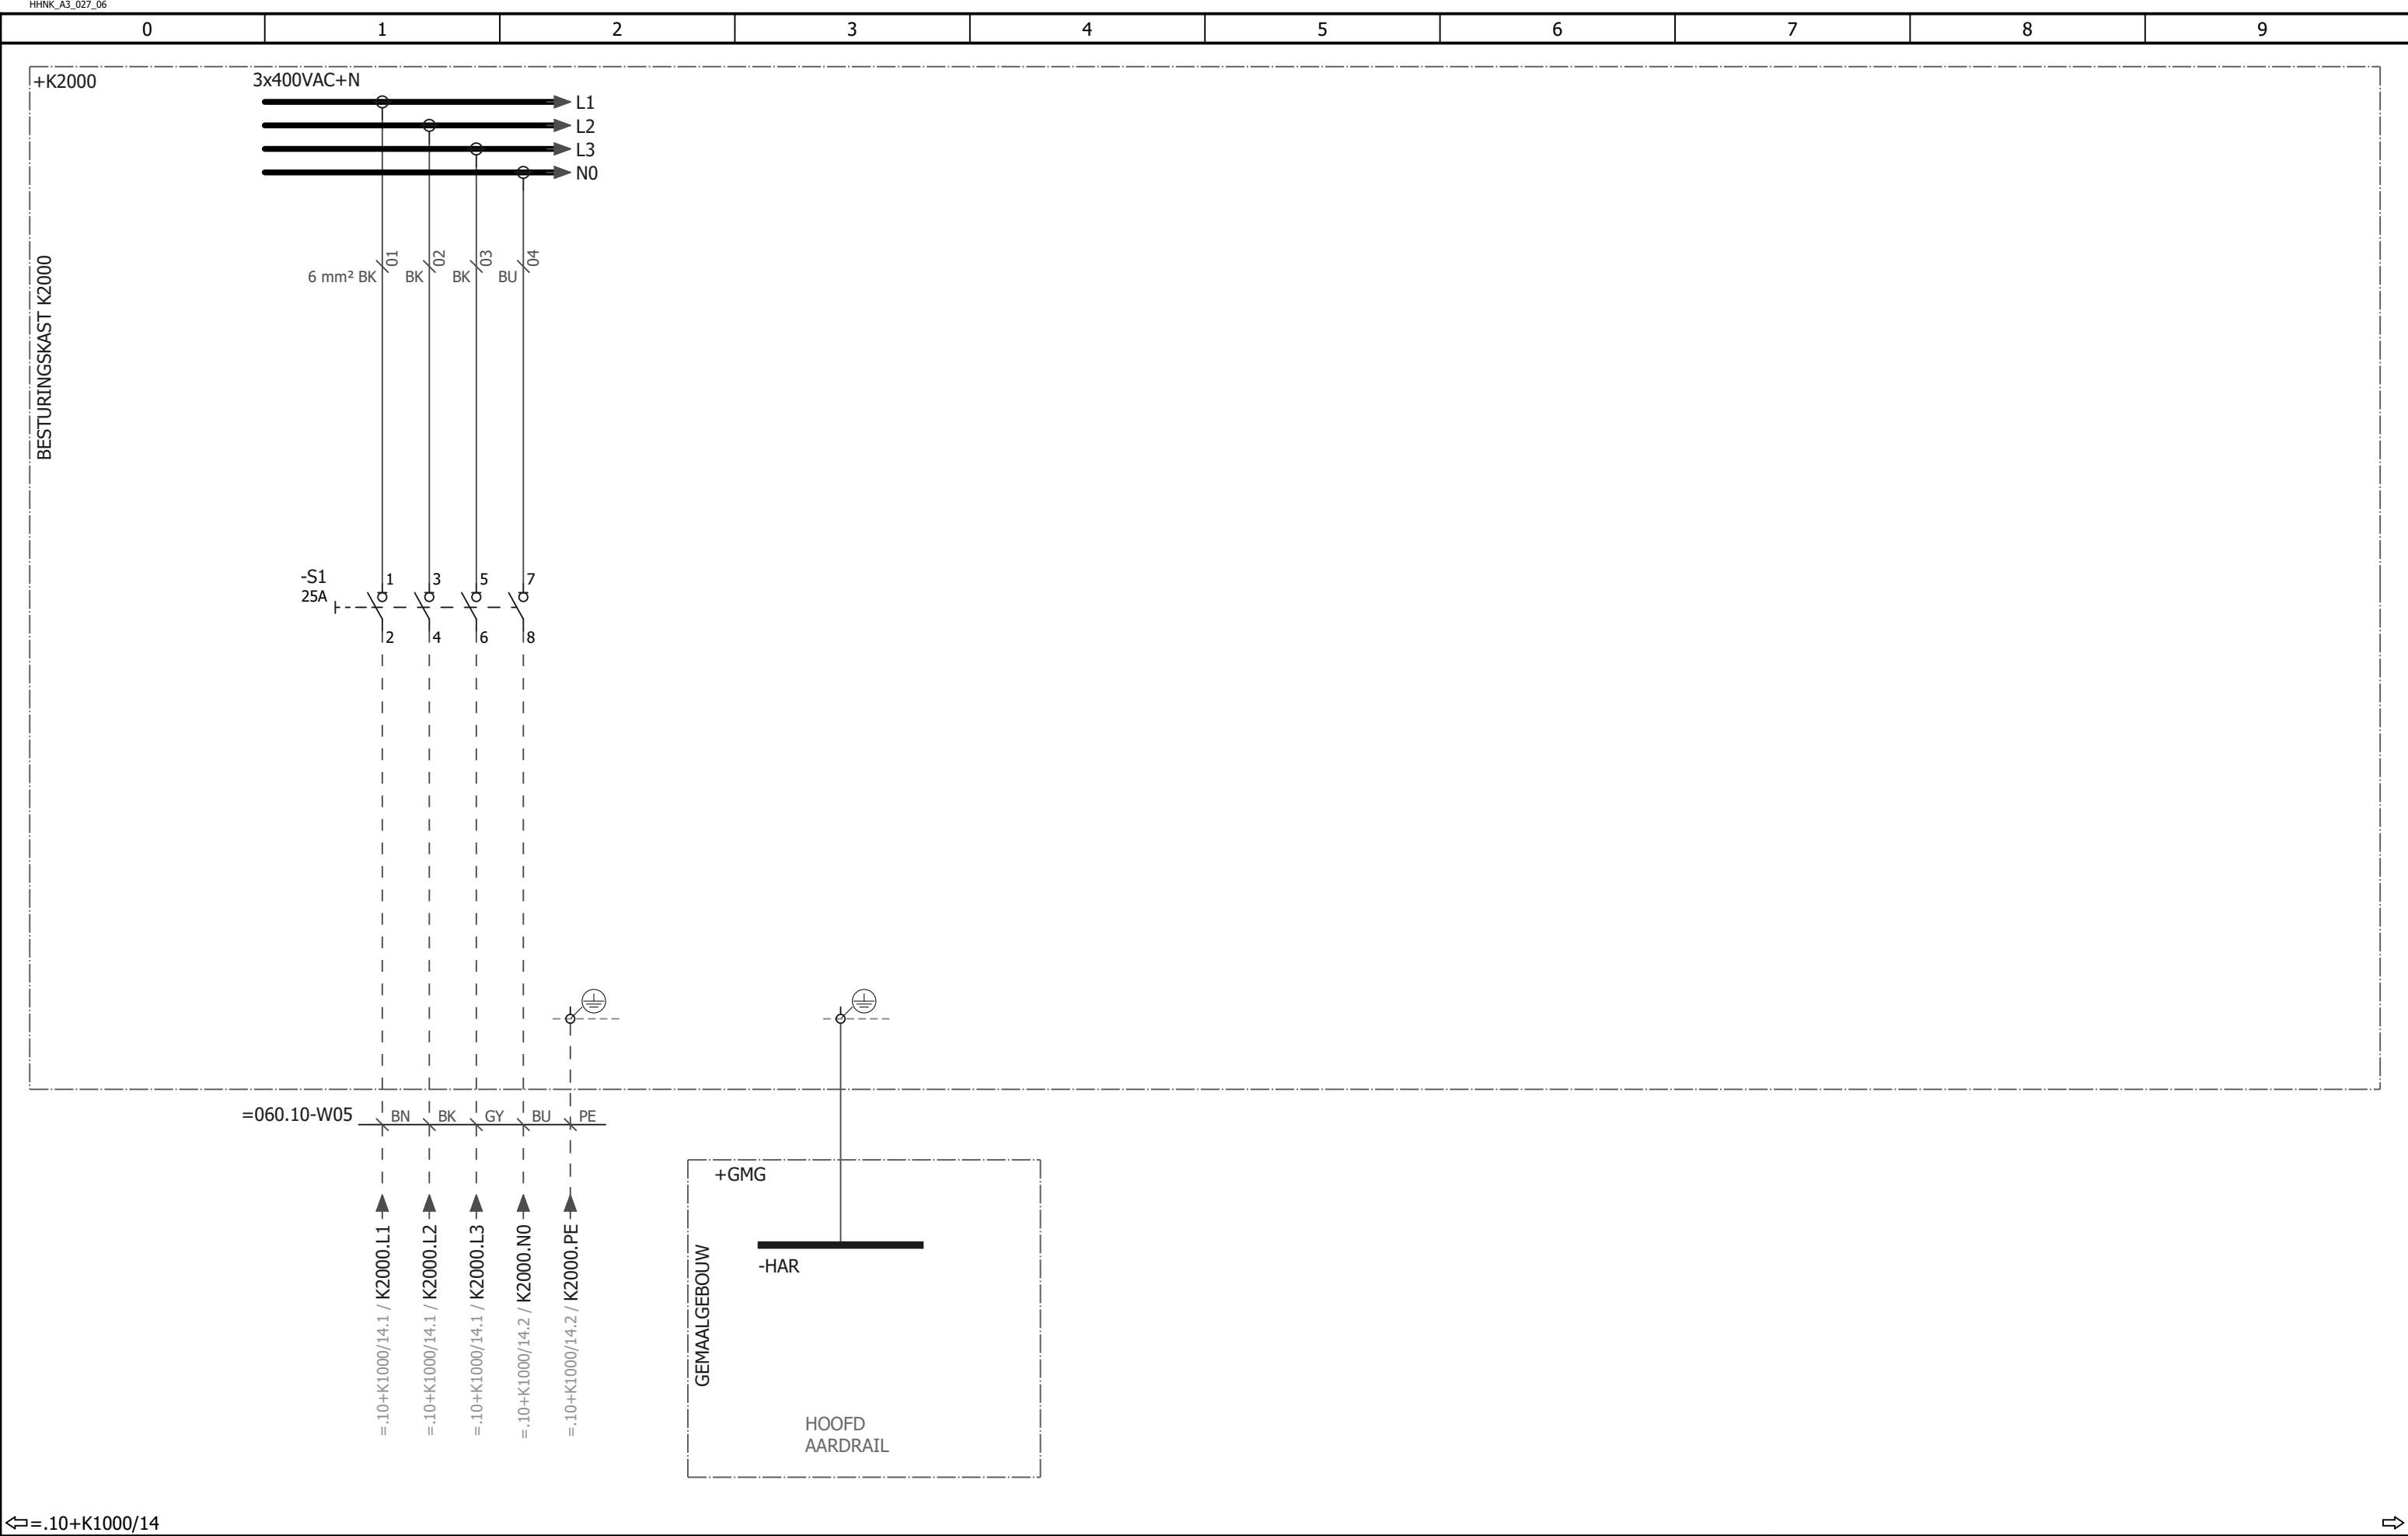

						WATERSYSTEMEN STROOMKRINGSCHAMA INKOMENDE VOEDING BESTURINGSKAST K2000 HOOFDVERDELING ENERGIE BESTURINGSKAST K2000	HHNK-PG-E103 - HOOFDVERDELING				Registratie nummer	
								Print 10-6-2022	Get.	Status		Laatste wijziging
								Formaat A3	Gez.			10-6-2022
										Groep	Plaats	Blad
Wijz.	Datum	Gez.	Get.	Omschrijving				=060.20		+K2000 - 10		