

HHNK_A3_027_06

HHNK_027_03 .F26

0	1	2	3	4	5	6	7	8	9
---	---	---	---	---	---	---	---	---	---

Registratie nummer

HHNK-PG-E104 - RUIMTEVENTILATOR

WATERSYSTEMEN

Bouwjaar

Locatie

hoogheemraadschap

Hollands Noorderkwartier

Postbus 250

1700 AG HEERHUGOWAARD

←

2↔

					 hoogheemraadschap Hollands Noorderkwartier	WATERSYSTEMEN VOORBLAD	Registratie nummer HHNK-PG-E104 - RUIMTEVENTILATOR					
							Print 10-6-2022	Get.	Status	Laatste wijziging 10-6-2022		
							Formaat A3	Gez.				
									Groep	Plaats	Blad	
											- 1	
Wijz.	Datum	Gez.	Get.	Omschrijving								

Eplan export date: 10-6-2022

Eplan export by: niwalrecht

Last date of modification: 10-6-2022

EPLAN version: 2.9.4

build version: 14841

T:\EPLAN\01_Systeemstamgegevens\Projecten\Typicals\Watersystemen\HHNK-PG-E104 - RUIMTEVENTILATOR.eik

Deze tekening is eigendom van het Hoogheemraadschap Hollands Noorderkwartier en wordt uitgeleend onder de voorwaarde dat de lener ervoor zorgt dat het niet zal worden gereproduceerd, gekopieerd, uitgeleend, of op enigerlei andere wijze verspreid, noch gebruikt voor enig ander doel dan voor welke het ter beschikking is gesteld.

HHNK_A3_027_06										HHNK_Revisieoverzicht_01_.F26									
0		1		2		3		4		5		6		7		8		9	
Revisienummer		Omschrijving										Datum		Uitvoerende (Aannemer)				Betrokkene namens HHNK	
V1.0		Initiële oplevering										10-6-2022		HHNK				Nick Walrecht	

[illegible]

HHNK_A3_027_06					HHNK_027_04_F06														
0		1		2		3		4		5		6		7		8		9	
Blad		Groep				Omschrijving						Plaats				Versie - Datum			
/1						VOORBLAD													
/2						REVISIE OVERZICHT													
/3						OVERZICHT GROEPSCODERINGEN													
/4						OVERZICHT PLAATSCODERINGEN													
/5						INHOUDSOPGAVE										1- 21.02.2022			
</																			

HHNK_A2_027_06

01234567891011121314

E

D

C

B

A

←5

1	21.02.2022	NW	WvL	TEST WEERGAVE REVISIE VELDEN
Wijz.	Datum	Gez.	Get.	Omschrijving



hoogheemraadschap
Hollands
Noorderkwartier

WATERSYSTEMEN

A2 KADER

Print10-6-2022Get.

FormaatA2Gez.

Status

Groep

Laatste wijziging

Plaats

Blad

10-6-2022

-

6

Registratie nummer

Deze tekening is eigendom van het Hoogheemraadschap Hollands Noorderkwartier en wordt uitgereikt onder de voorwaarde dat de lezer ervoor zorgt dat het niet zal worden gereproduceerd, gekopieerd, uitgeleend, of op enigerlei andere wijze verspreid, noch gedrukt voor enig ander doel dan voor welke het ter beschikking is gesteld.


Eplan export date: 10-6-2022Eplan export by: rwwalrechtLast date of modification: 10-6-2022EPLAN version: 2.9.4build version: 14941T:\EPLAN\01_Systemsamengegevens\Projecten\Typicals\Watersystemen\HHNK-PG-E104 - RUIMTEVENTILATOR.ek


7→



De afbeelding is afgedrukt op papier van 100% katoen en is niet geschikt voor gebruik in een kopieerapparaat. Het is niet toegestaan de afbeelding te kopiëren, te verspreiden of anderszins openbaar te maken. Het is niet toegestaan de afbeelding te verspreiden of anderszins openbaar te maken. Het is niet toegestaan de afbeelding te verspreiden of anderszins openbaar te maken.



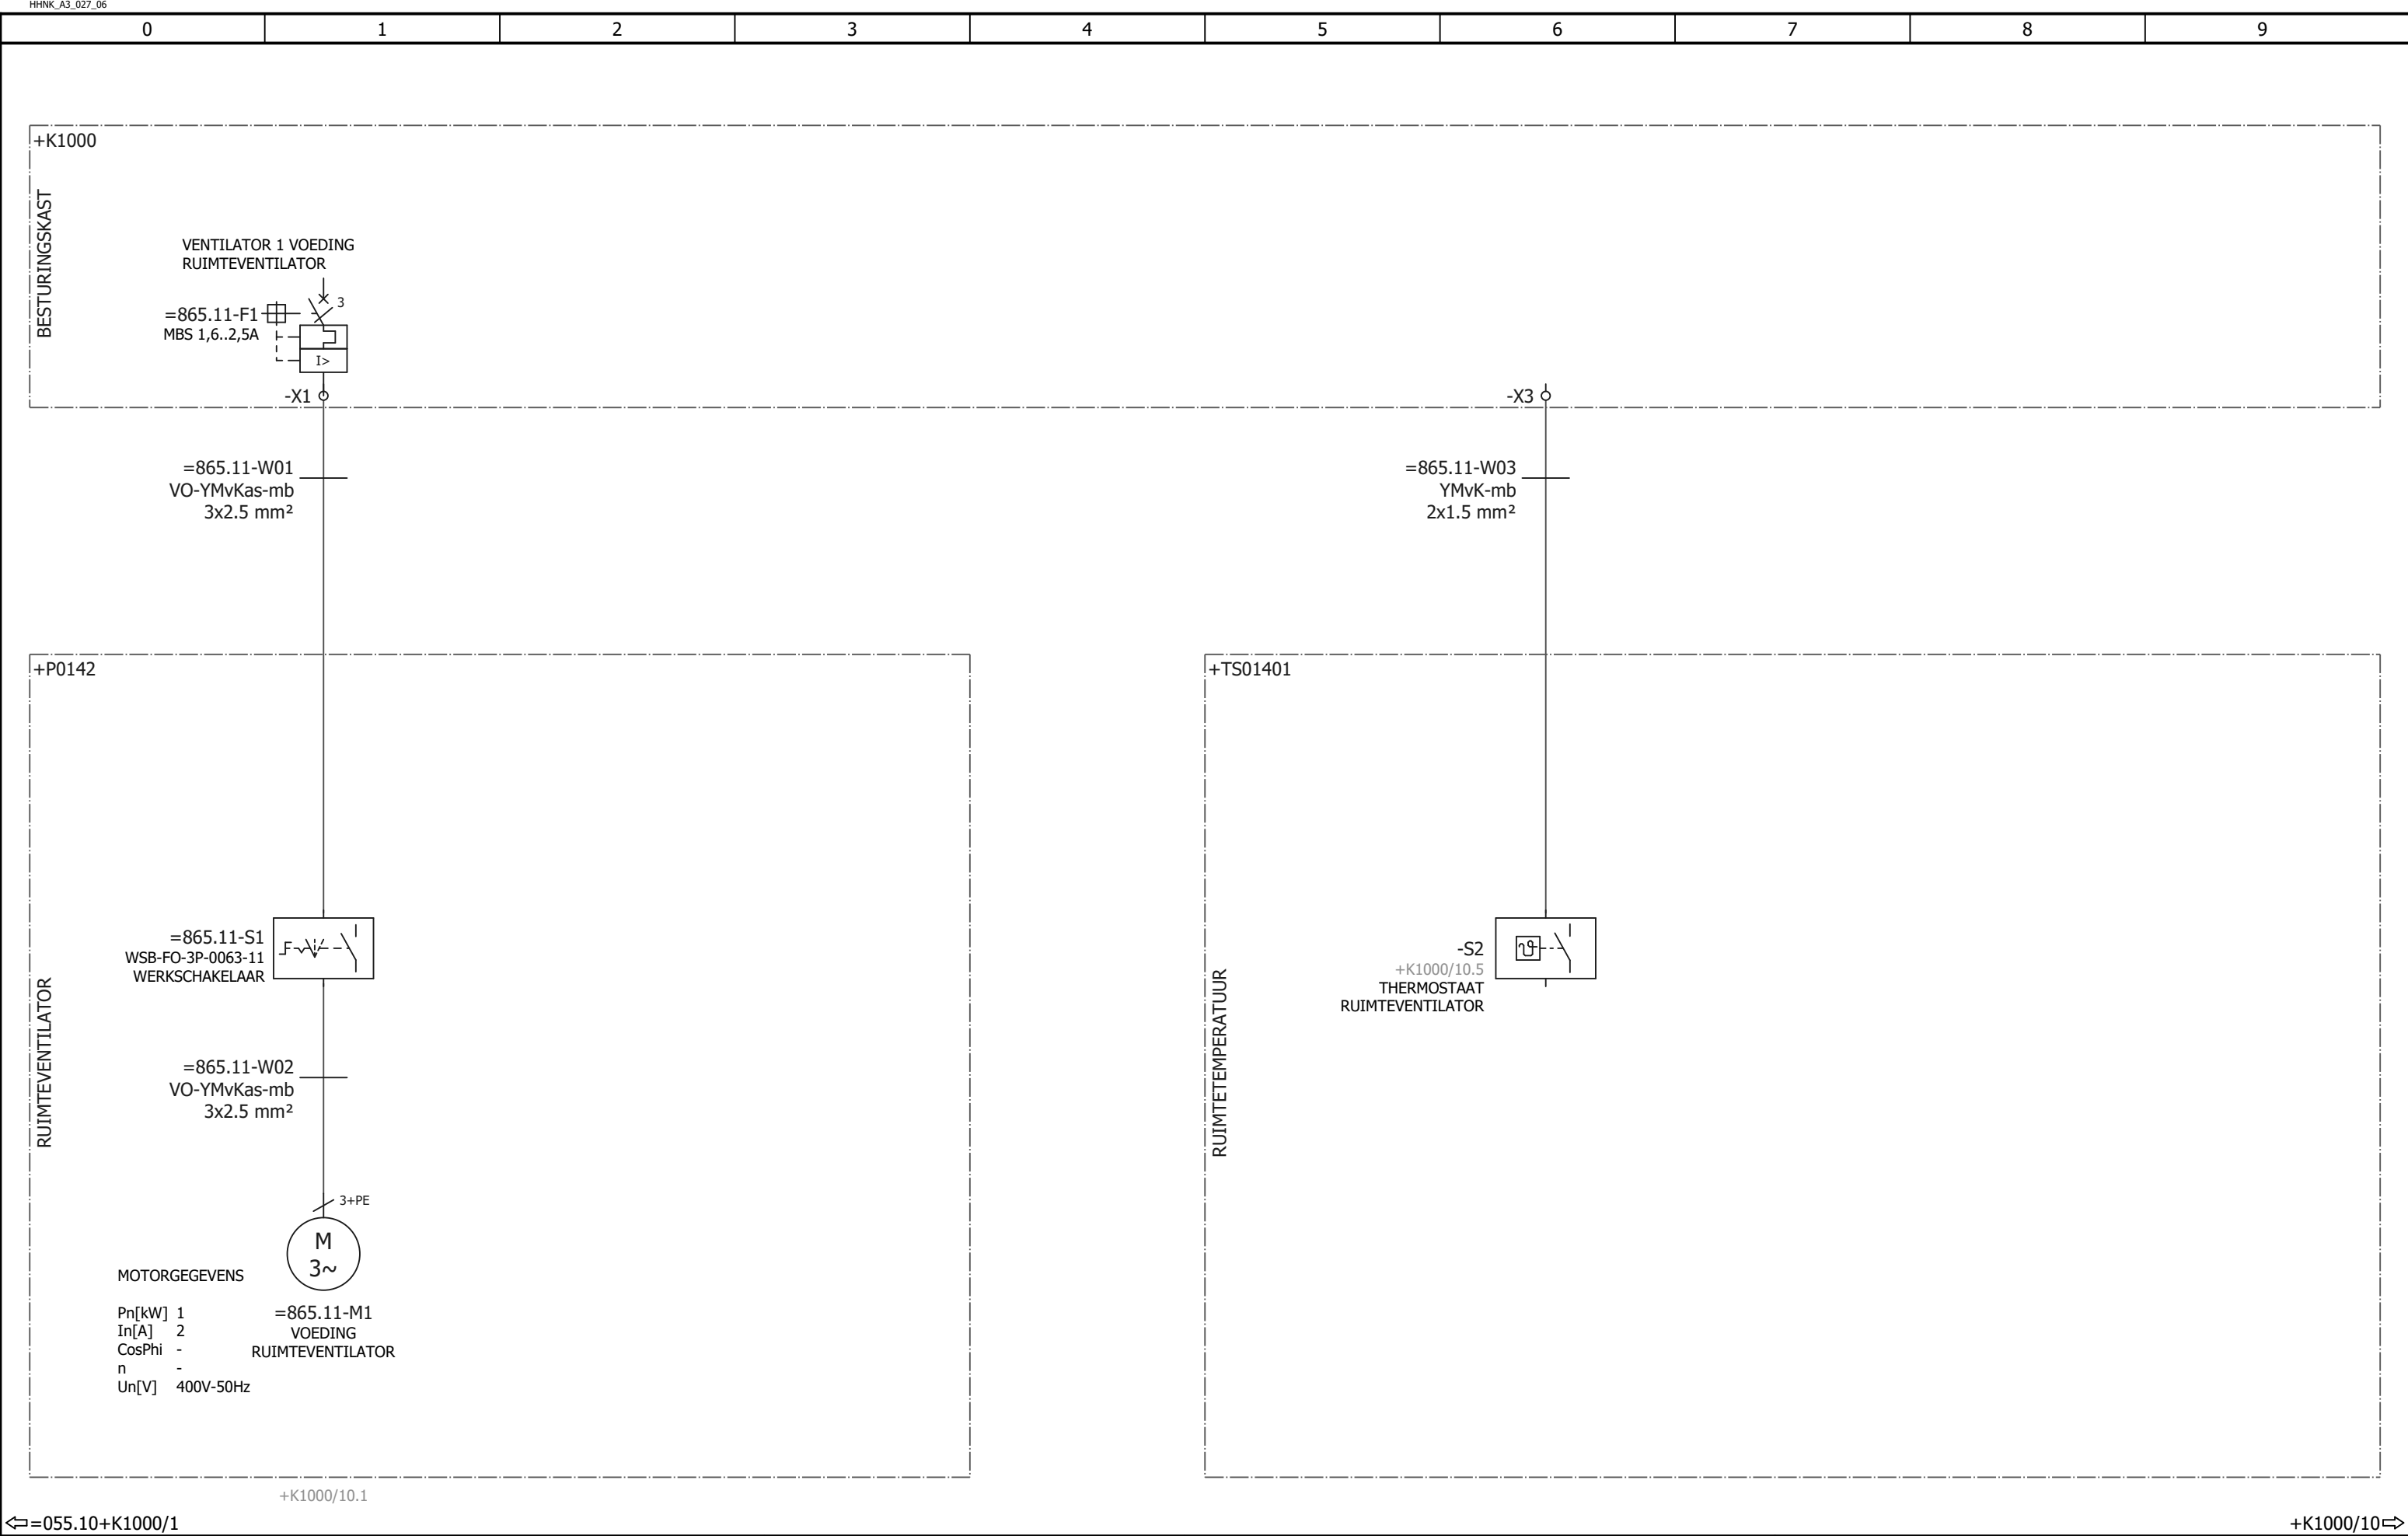

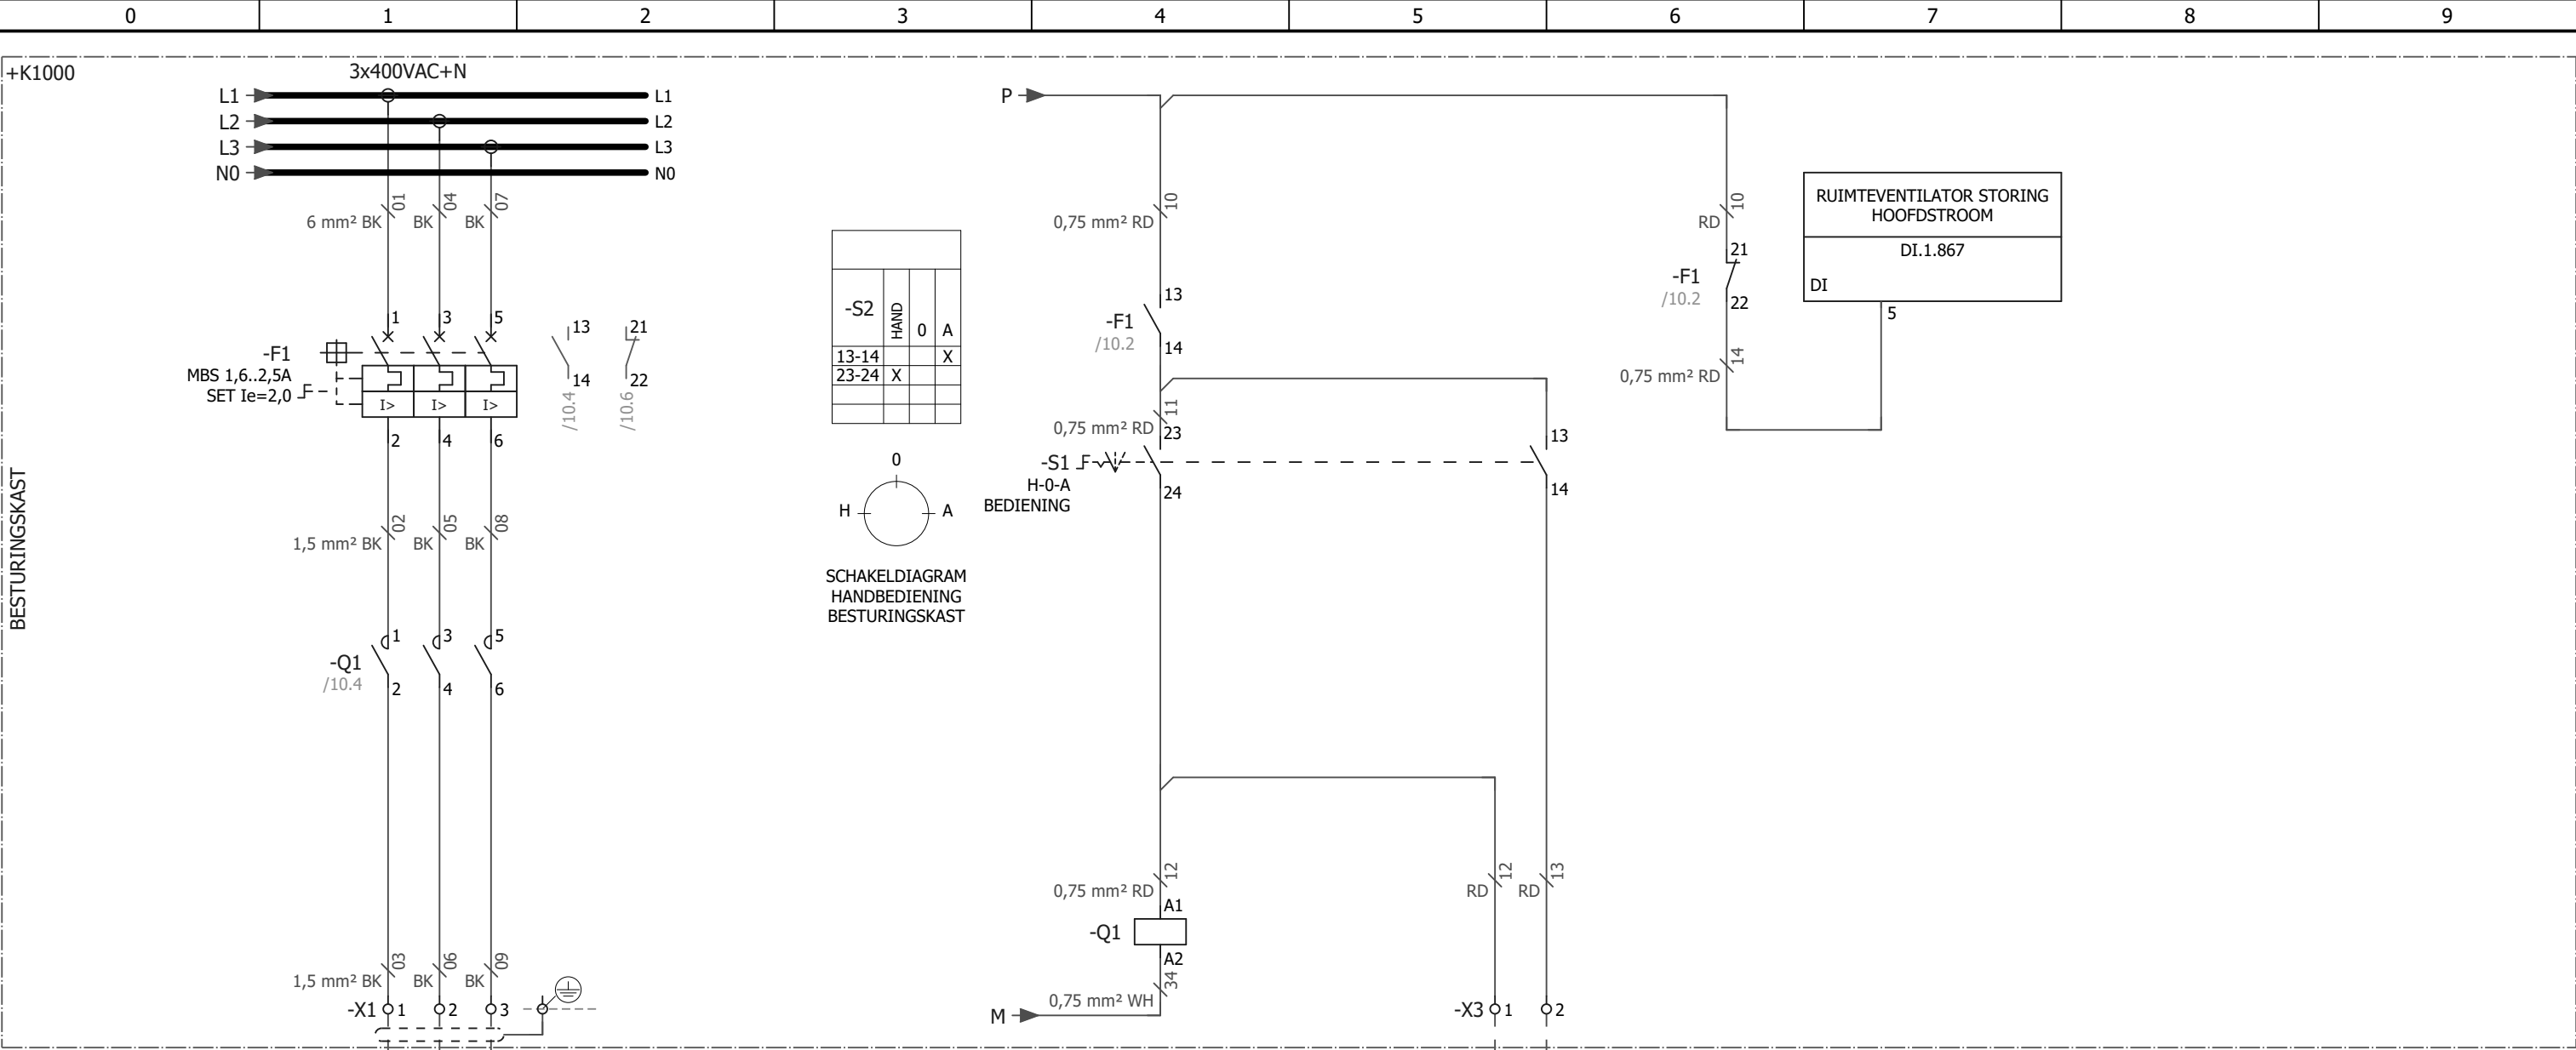

Wijz.	Datum	Gez.	Get.	Omschrijving



WATERSYSTEMEN
STROOMKRINGSCHEMA
VENTILATIE
VENTILATOR 1

HHNK-PG-E104 - RUIMTEVENTILATOR			
Print	10-6-2022	Get.	Status
Formaat	A3	Gez.	Laatste wijziging
		Groep	Plaats
		=865.11	+K1000
			Blad
			10

Deze tekening is eigendom van het Hoogheemraadschap Hollands Noorderkwartier en wordt uitgeleend onder de voorwaarde dat de lener ervoor zorgt dat het niet zal worden gereproduceerd, gekopieerd, uitgeleend, of op enigerlei andere wijze verspreid, noch gebruikt voor enig ander doel dan voor welke het ter beschikking is gesteld.

=865.11

VENTILATOR 1

865.11-S1

VENTILATOR 1

BEDIENING

Tekstplaat
56x15mm Wit, Zwart gegraveerd

⇐=865.11/10

⇒

					 hoogheemraadschap Hollands Noorderkwartier	WATERSYSTEMEN TEKSTPLATEN OP DEUR BESTURINGSKAST TEKSTPLATEN BESTURINGSKAST K1000	HHNK-PG-E104 - RUIMTEVENTILATOR						Registratie nummer	
							Print 10-6-2022	Get.	Status			Laatste wijziging		
							Formaat A3	Gez.				10-6-2022		
									Groep	Plaats		Blad		
Wijz.	Datum	Gez.	Get.	Omschrijving					=991.10	+K1000		- 1		

Deze tekening is eigendom van het Hoogheemraadschap Hollands Noorderkwartier en wordt uitgeleend onder de voorwaarde dat de lener ervoor zorgt dat het niet zal worden gereproduceerd, gekopieerd, uitgeleend, of op enigerlei andere wijze verspreid, noch gebruikt voor enig ander doel dan voor welke het ter beschikking is gesteld.