

Deze tekening is eigendom van het Hoogheemraadschap Hollands Noorderkwartier en wordt uitgeleend onder de voorwaarde dat de lener ervoor zorgt dat het niet zal worden gereproduceerd, gekopieerd, uitgeleend, of op enigerlei andere wijze verspreid, noch gebruikt voor enig ander doel dan voor welke het ter beschikking is gesteld.

Registratie nummer

HHNK-PG-E107 - LICHT ONDERVERDELER

WATERSYSTEMEN

Bouwjaar

Locatie

hoogheemraadschap

Hollands Noorderkwartier

Postbus 250

1700 AG HEERHUGOWAARD

HHNK_A3_027_06										HHNK_Revisieoverzicht_01_.F26									
0		1		2		3		4		5		6		7		8		9	
Revisienummer		Omschrijving										Datum		Uitvoerende (Aannemer)				Betrokkene namens HHNK	
V1.0		Initiële oplevering										10-6-2022		HHNK				Nick Walrecht	

[illegible]

[illegible]

Deze tekening is eigendom van het Hoogheemraadschap Hollands Noorderkwartier en wordt uitgeleend onder de voorwaarde dat de lener ervoor zorgt dat het niet zal worden gereproduceerd, gekopieerd, uitgeleend, of op enigerlei andere wijze verspreid, noch gebruikt voor enig ander doel dan voor welke het ter beschikking is gesteld.

HHNK_A3_027_06					HHNK_027_04_F06														
0		1		2		3		4		5		6		7		8		9	
Blad		Groep				Omschrijving						Plaats				Versie - Datum			
/1						VOORBLAD													
/2						REVISIE OVERZICHT													
/3						OVERZICHT GROEPSCODERINGEN													
/4						OVERZICHT PLAATSCODERINGEN													
/5						INHOUDSOPGAVE										1- 21.02.2022			

HHNK_A2_027_06

01234567891011121314

E

D

C

B

A

←5

1	21.02.2022	NW	WvL	TEST WEERGAVE REVISIE VELDEN
Wijz.	Datum	Gez.	Get.	Omschrijving



hoogheemraadschap
Hollands
Noorderkwartier

WATERSYSTEMEN

A2 KADER

Print10-6-2022

Get.

FormaatA2

Gez.

Status

Groep

Plaats

Registratie nummer

Laatste wijziging

Blad

10-6-2022

-

6

7→

Deze tekening is eigendom van het Hoogheemraadschap Hollands Noorderkwartier en wordt uitgereikt onder de voorwaarde dat de lezer ervoor zorgt dat het niet zal worden gereproduceerd, gekopieerd, uitgeleend, of op enigerlei andere wijze verspreid, noch gebruikt voor enig ander doel dan voor welke het ter beschikking is gesteld.

Eplan export date: 10-6-2022

Eplan export by: nwalrecht

Last date of modification: 10-6-2022

EPLAN version: 2.9.4

build version: 14941


T:\EPLAN\01_Systemsamengegevens\Projecten\Typicals\Watersystemen\HHNK-PG-E107 - LICHT ONDERVERDELER.ek




De afbeelding is bedoeld voor gebruik op het scherm. Het is niet bedoeld voor gebruik op papier. Het is niet bedoeld voor gebruik op andere media. Het is niet bedoeld voor gebruik op andere manieren. Het is niet bedoeld voor gebruik op andere plaatsen. Het is niet bedoeld voor gebruik op andere tijden. Het is niet bedoeld voor gebruik op andere manieren. Het is niet bedoeld voor gebruik op andere plaatsen. Het is niet bedoeld voor gebruik op andere tijden.


$$= 021.10/2 \Rightarrow$$

					 hoogheemraadschap Hollands Noorderkwartier	WATERSYSTEMEN ENKELLIJNS SCHEMA LICHT & NOODVERLICHTING LICHTVERDELER L1	Registratie nummer HHNK-PG-E107 - LICHT ONDERVERDELER				
							Print 10-6-2022	Get.	Status	Laatste wijziging 10-6-2022	
							Formaat A3	Gez.			
									Groep	Plaats	Blad
									=020.10	-	1
Wijz.	Datum	Gez.	Get.	Omschrijving							


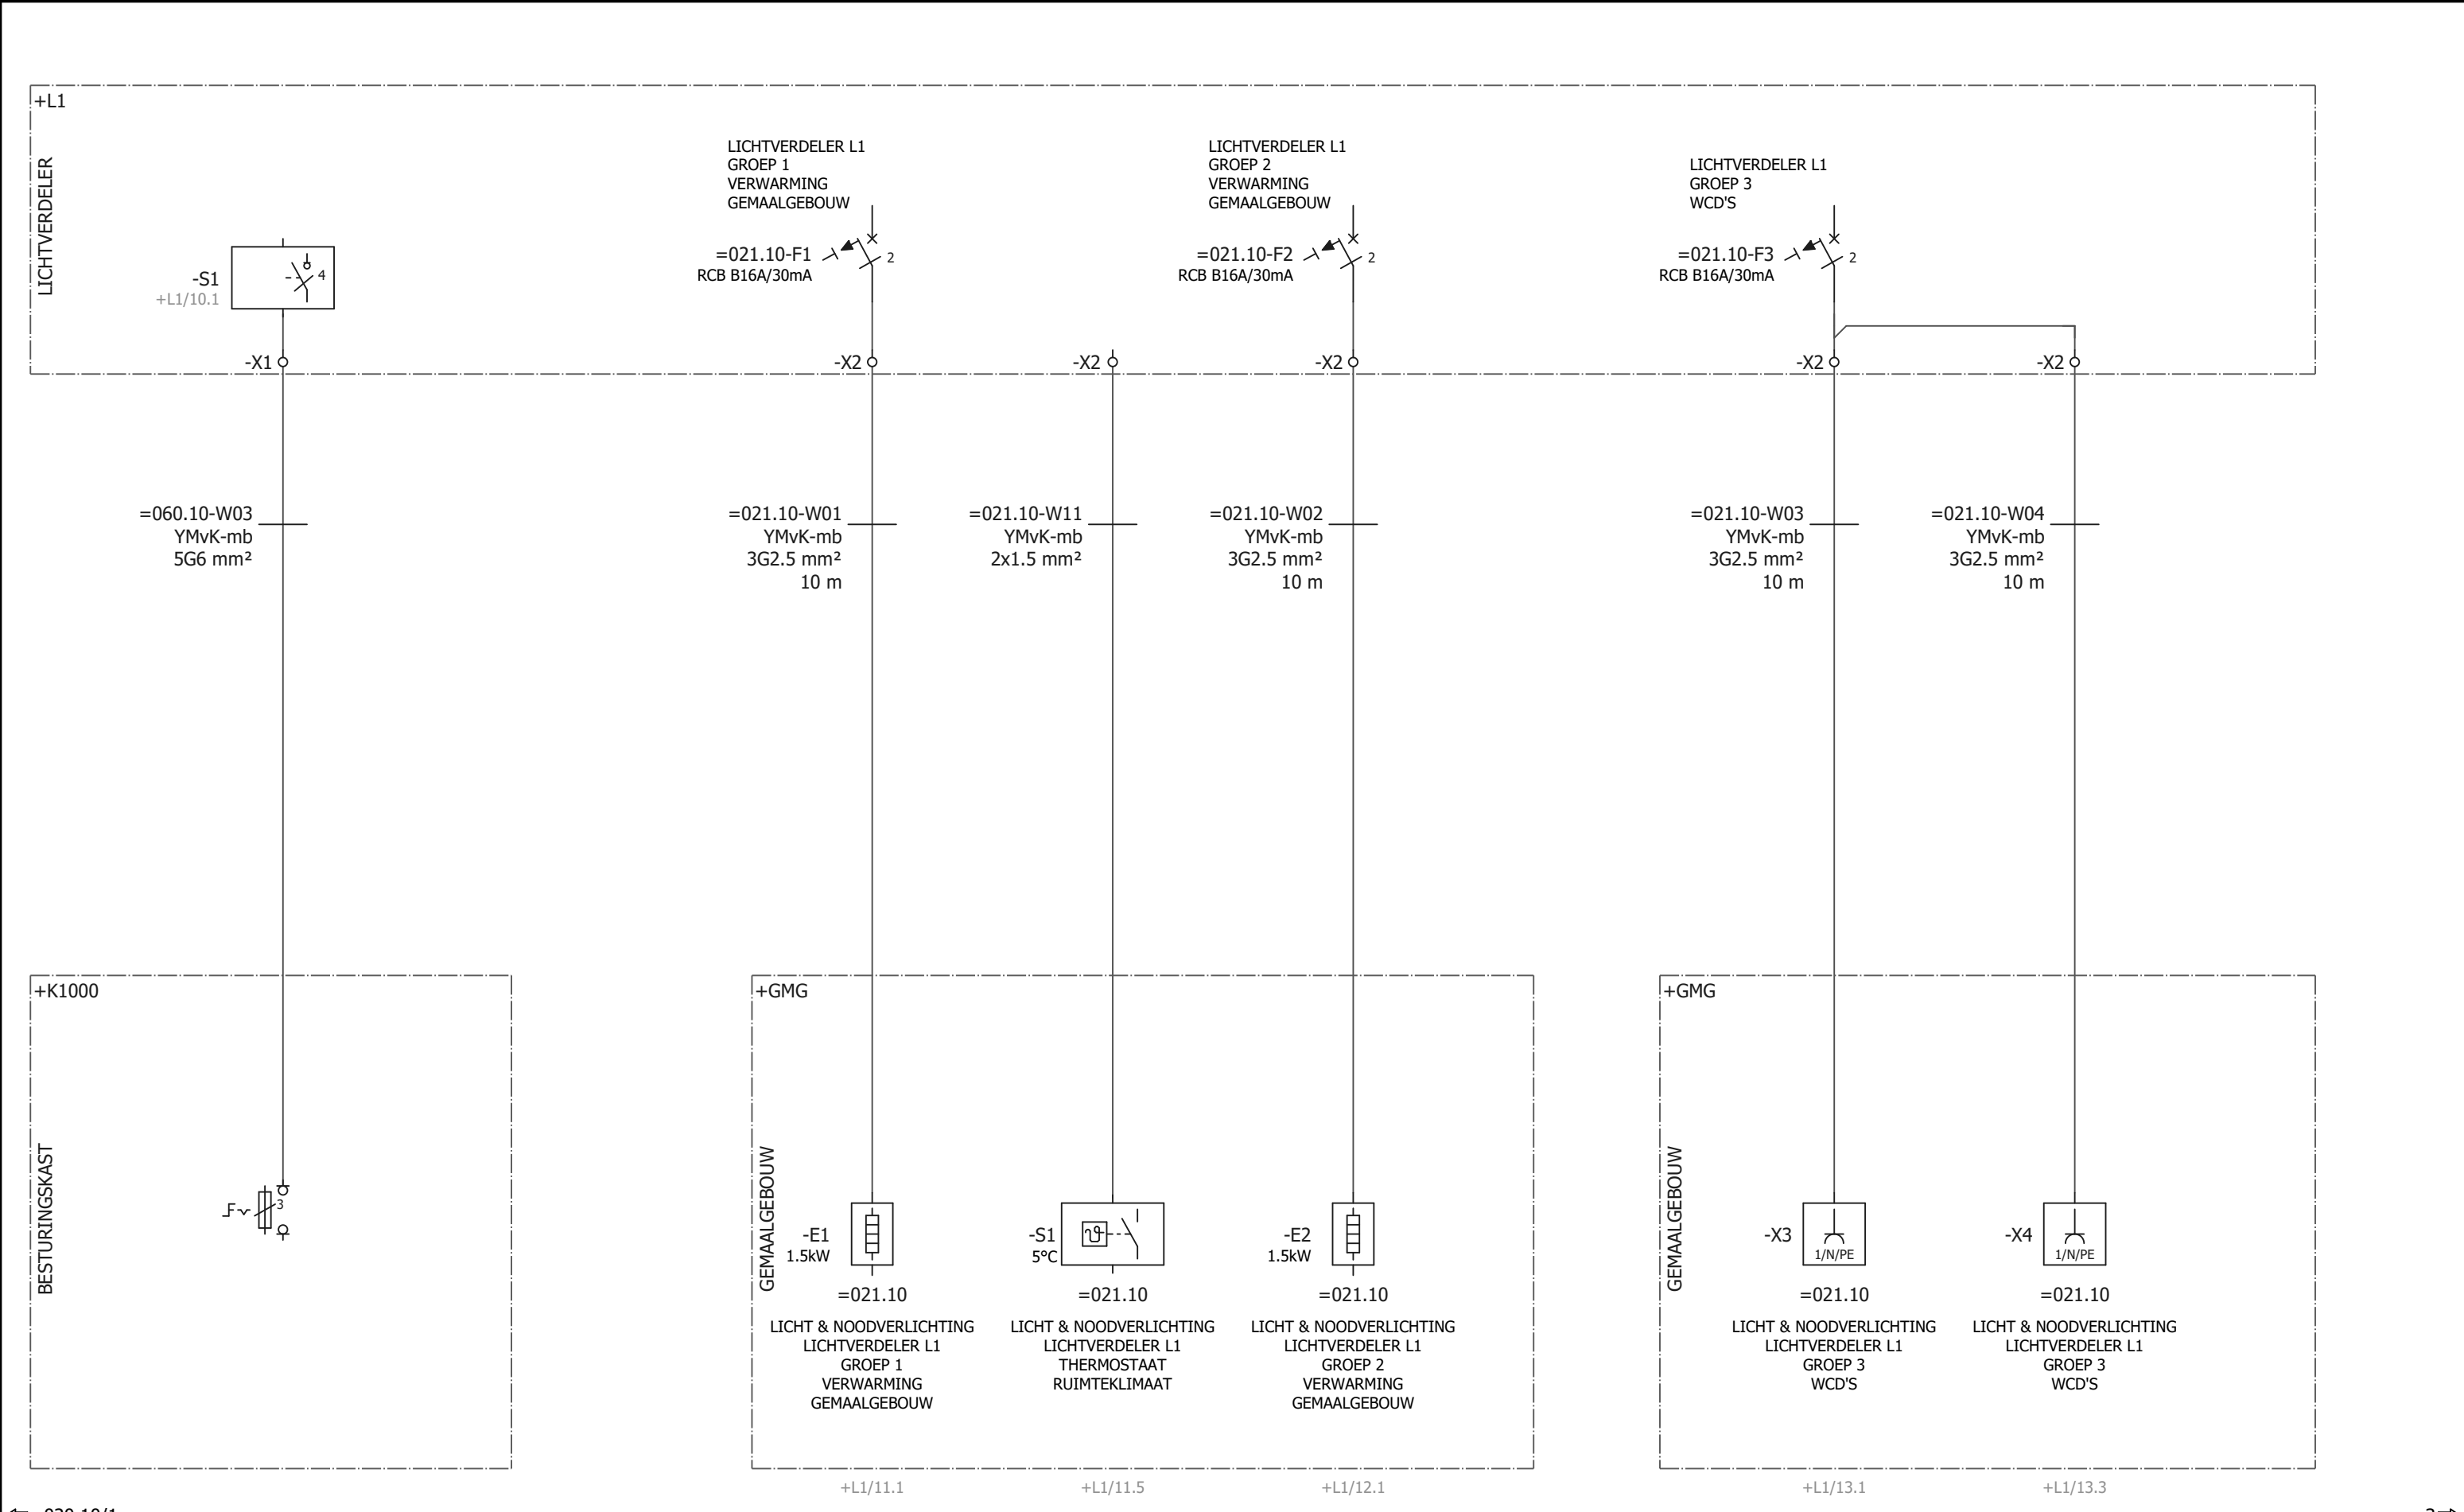


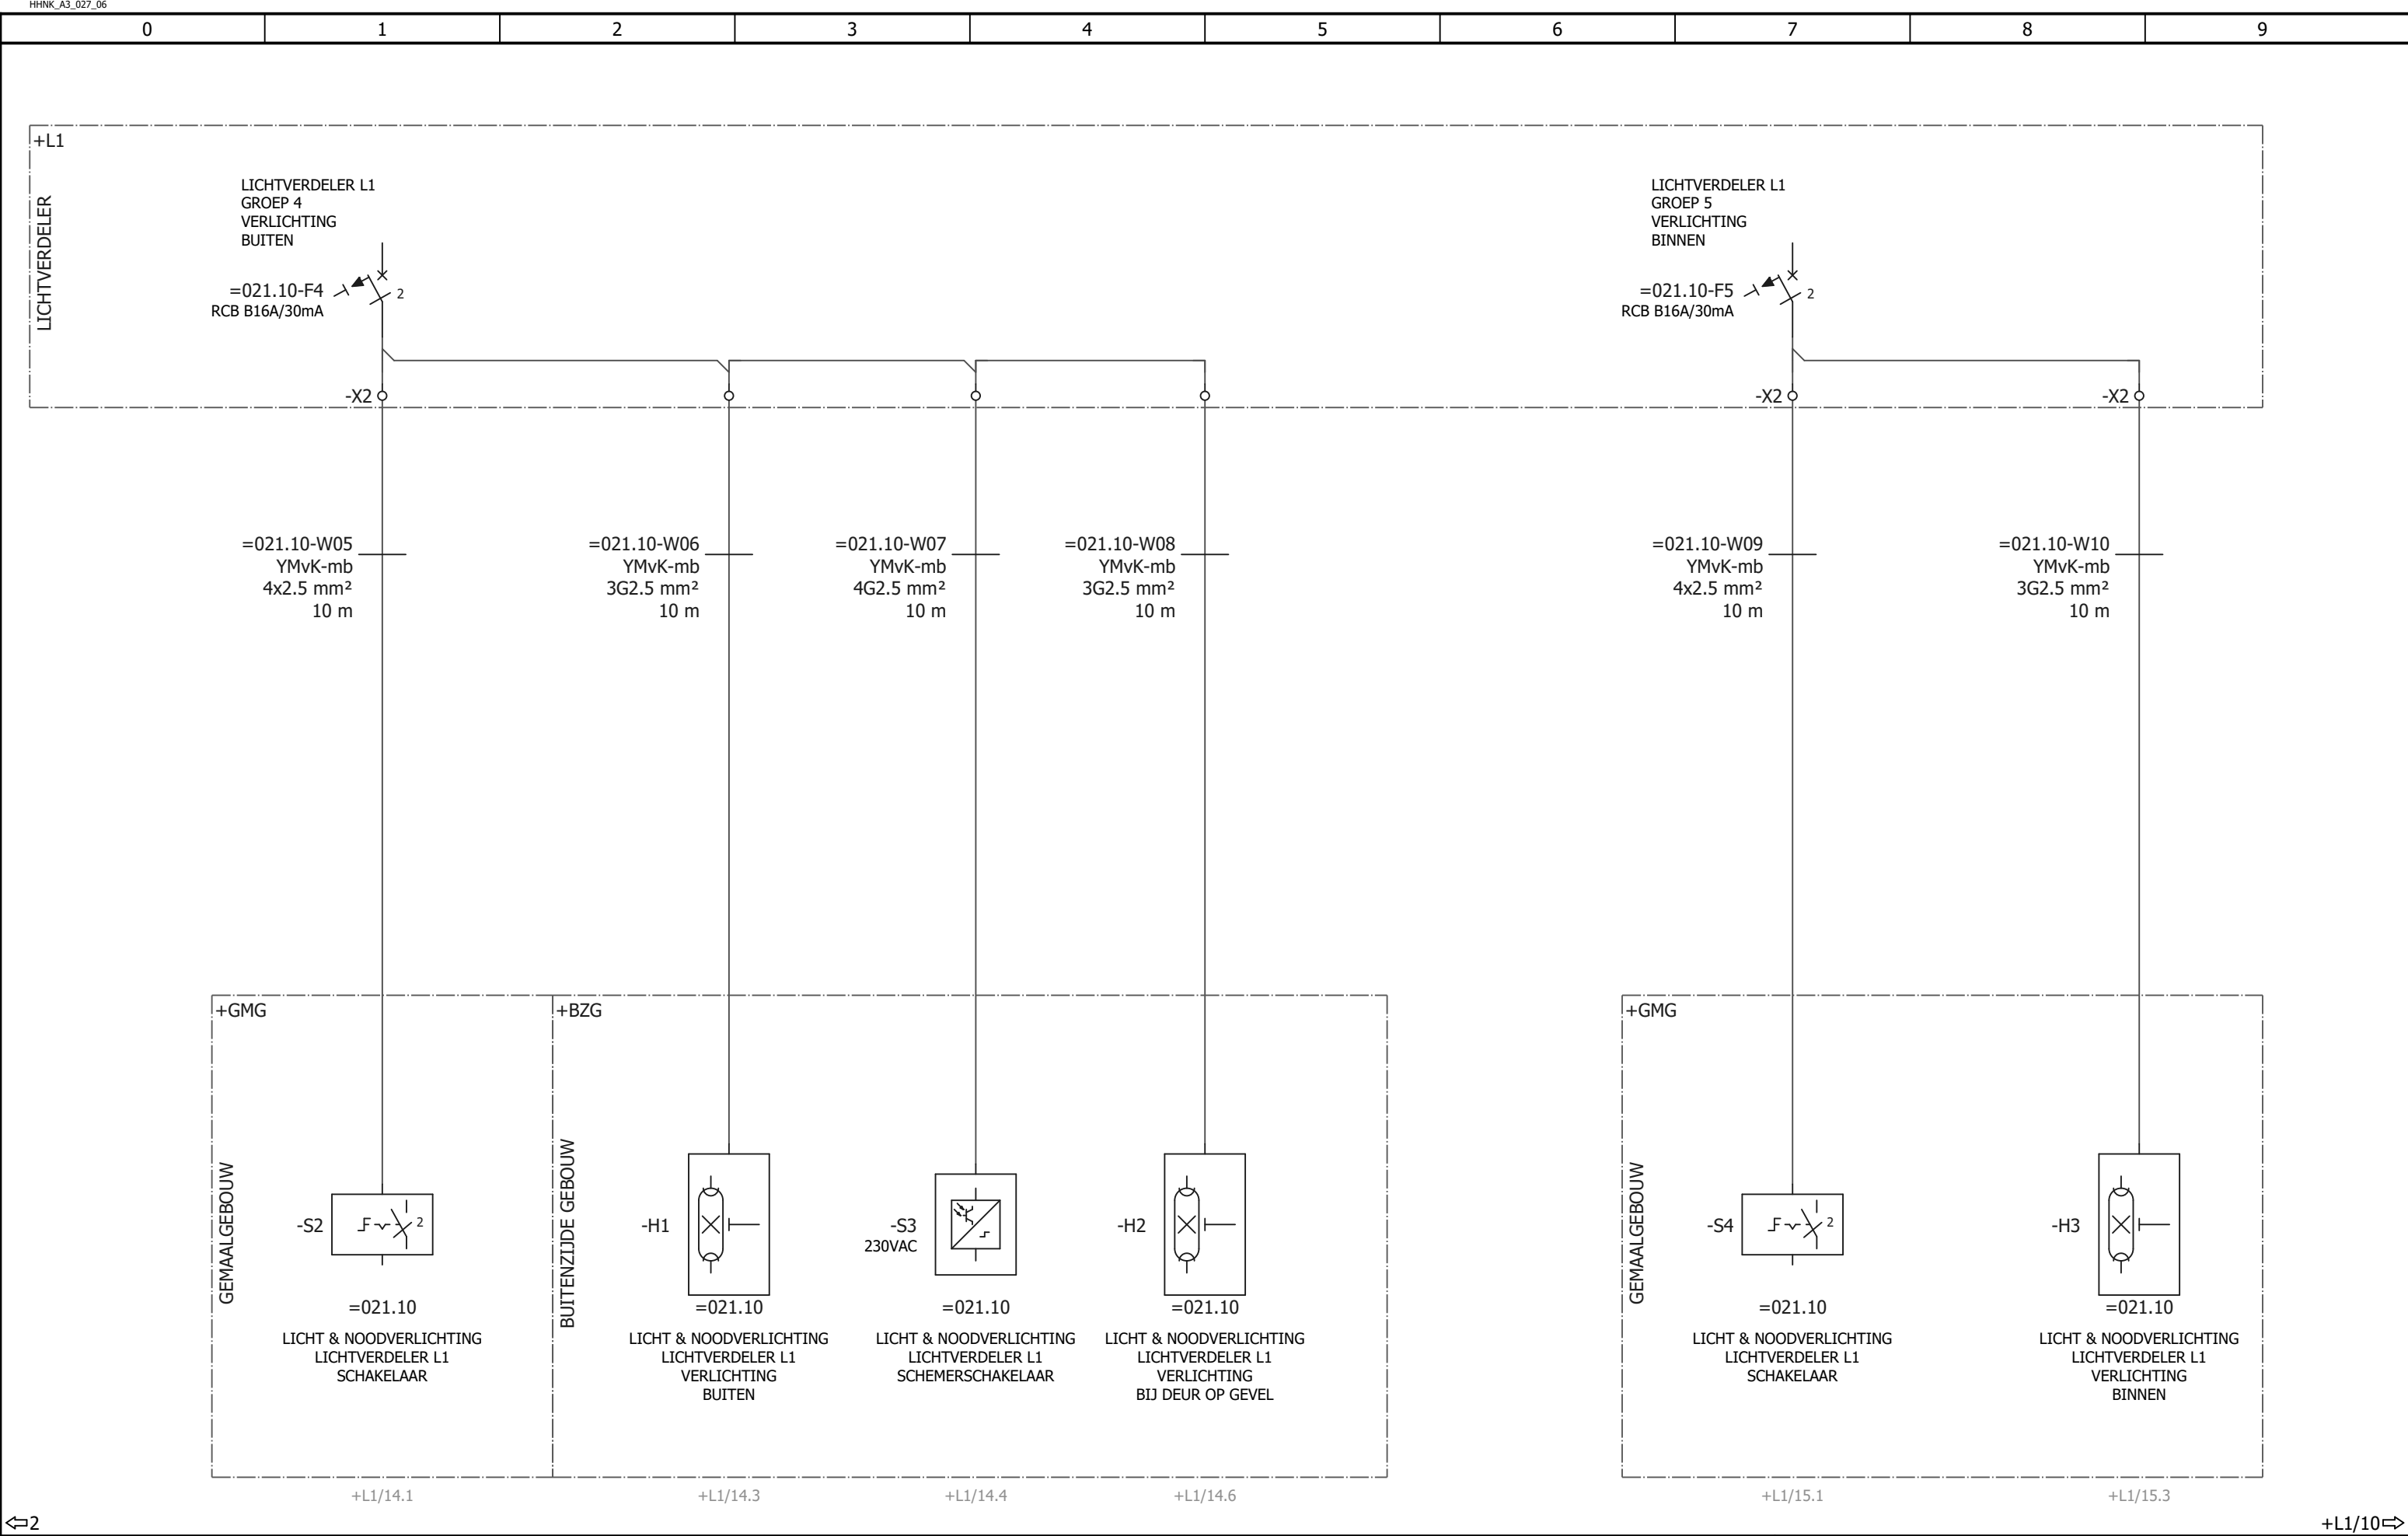



						WATERSYSTEMEN KABELBLOKSCHEMA LICHT & NOODVERLICHTING LICHTVERDELER L1	HHNK-PG-E107 - LICHT ONDERVERDELER						Registratie nummer		
							Print	10-6-2022	Get.	Status			Laatste wijziging		
							Formaat	A3	Gez.					10-6-2022	
											Groep	Plaats	Blad		
											=021.10		- 3		
Wijz.	Datum	Gez.	Get.	Omschrijving											

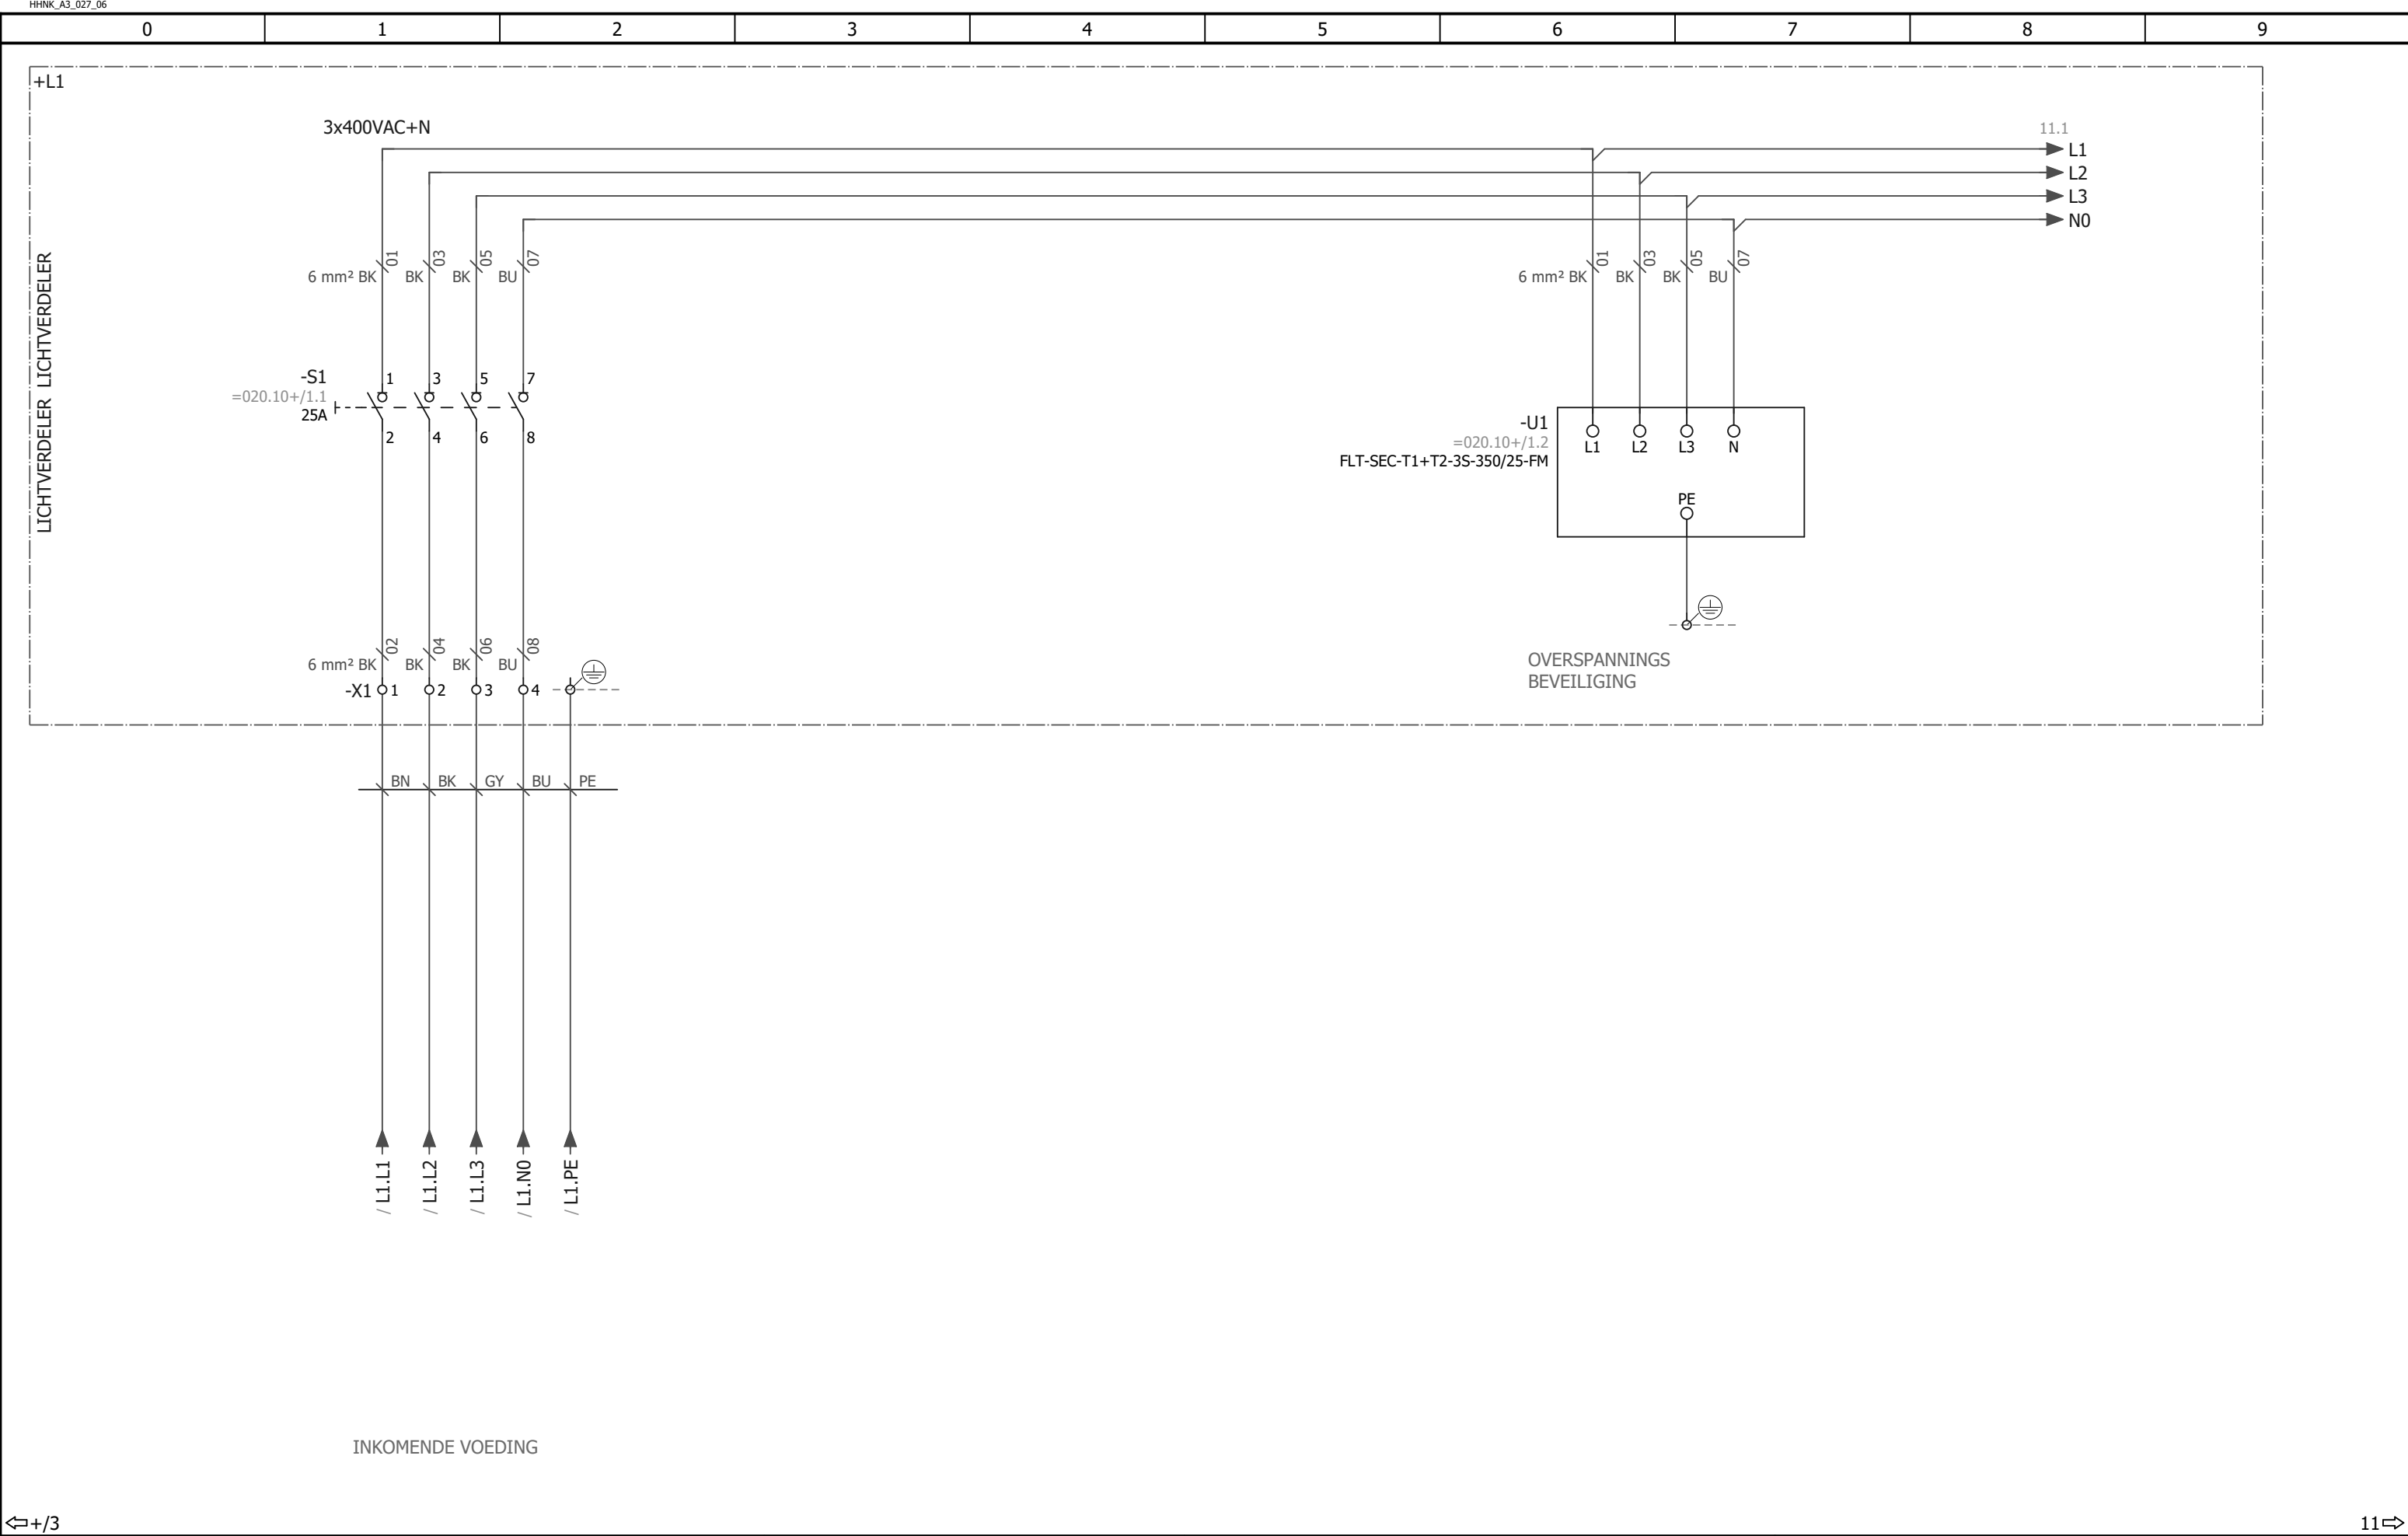


↩ +/3					11 ⇄												
					 hoogheemraadschap Hollands Noorderkwartier	WATERSYSTEMEN				Registratie nummer							
						STROOMKRINGSCHEMA				HHNK-PG-E107 - LICHT ONDERVERDELER							
						INKOMENDE VOEDING VAN K1000											
						LICHT & NOODVERLICHTING LICHTVERDELER L1				Print 10-6-2022		Get.		Status		Laatste wijziging	
										Formaat A3		Gez.		10-6-2022			
Wijz.	Datum	Gez.	Get.	Omschrijving								Groep		Plaats		Blad	
												=021.10		+L1		- 10	

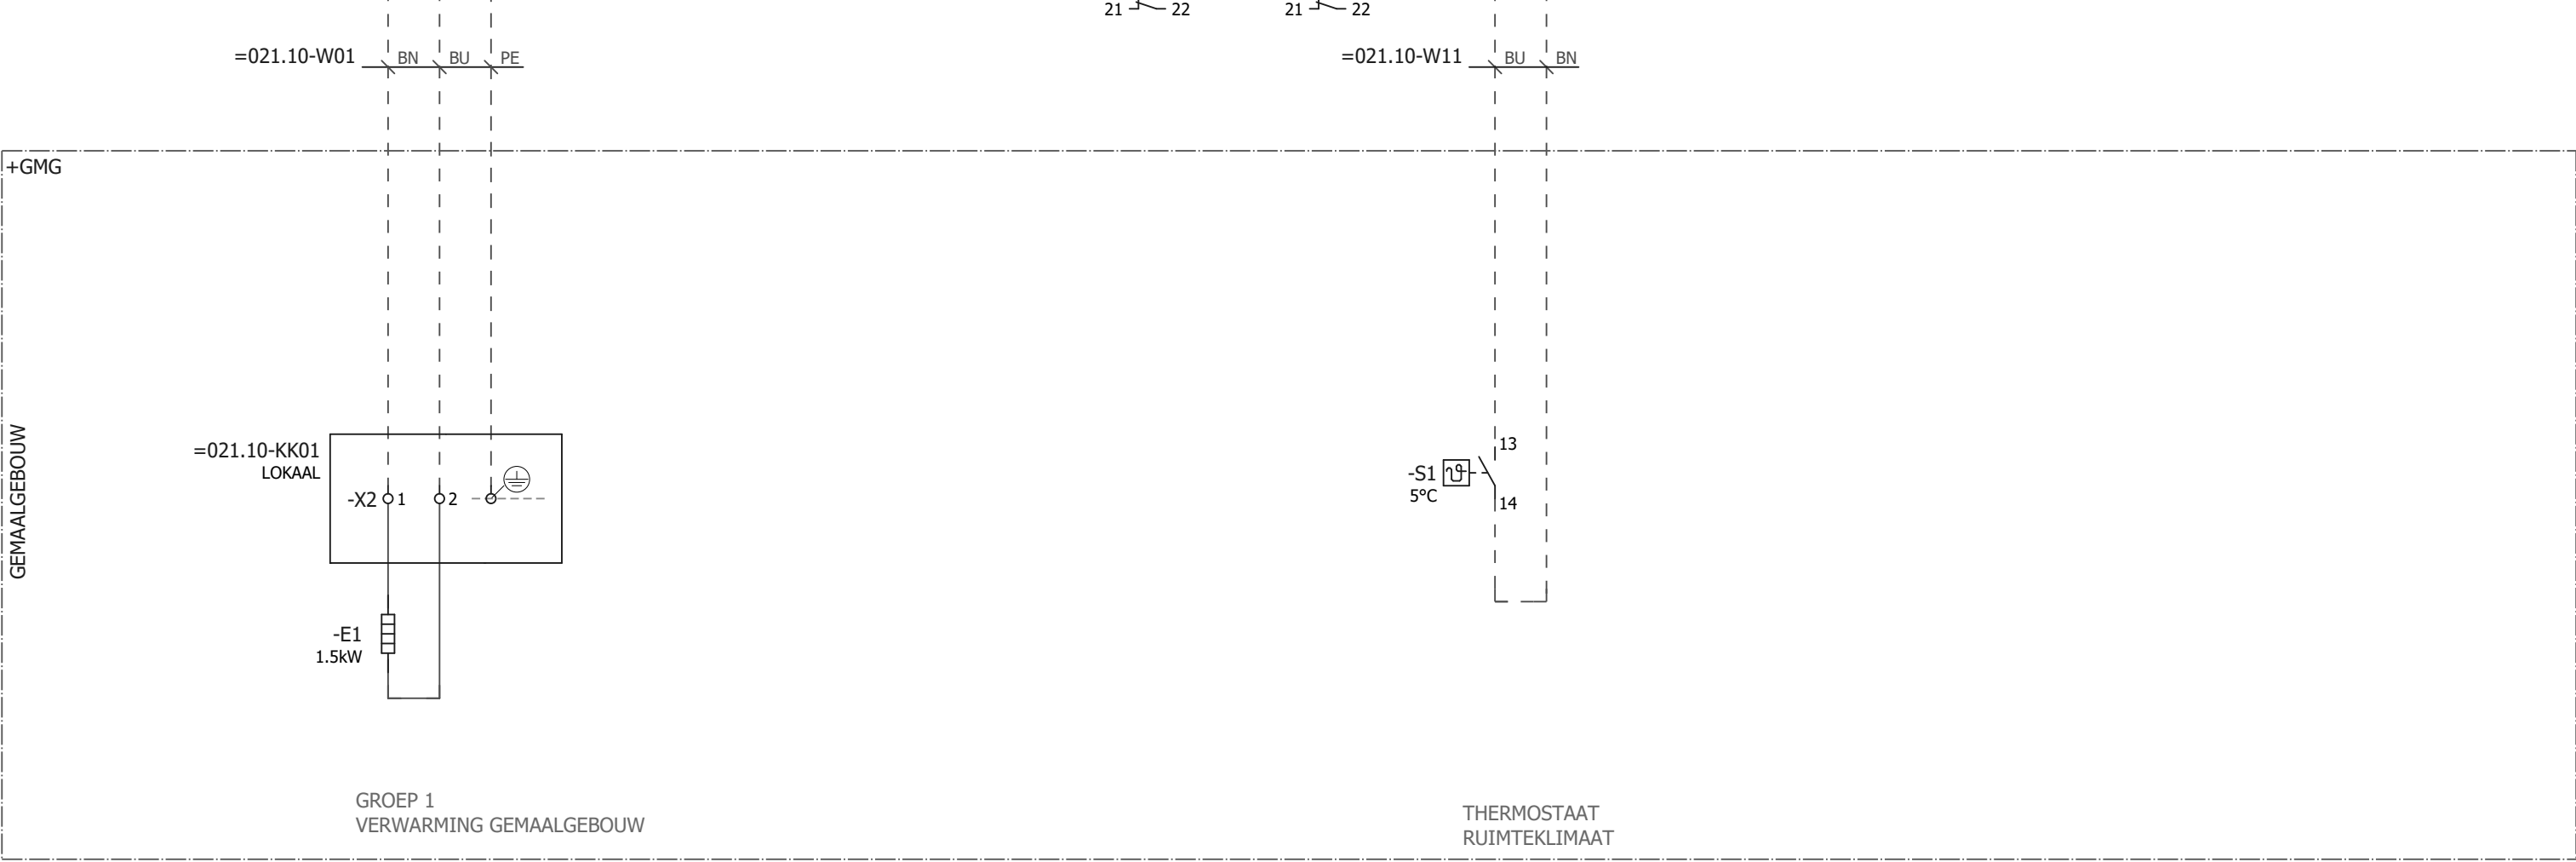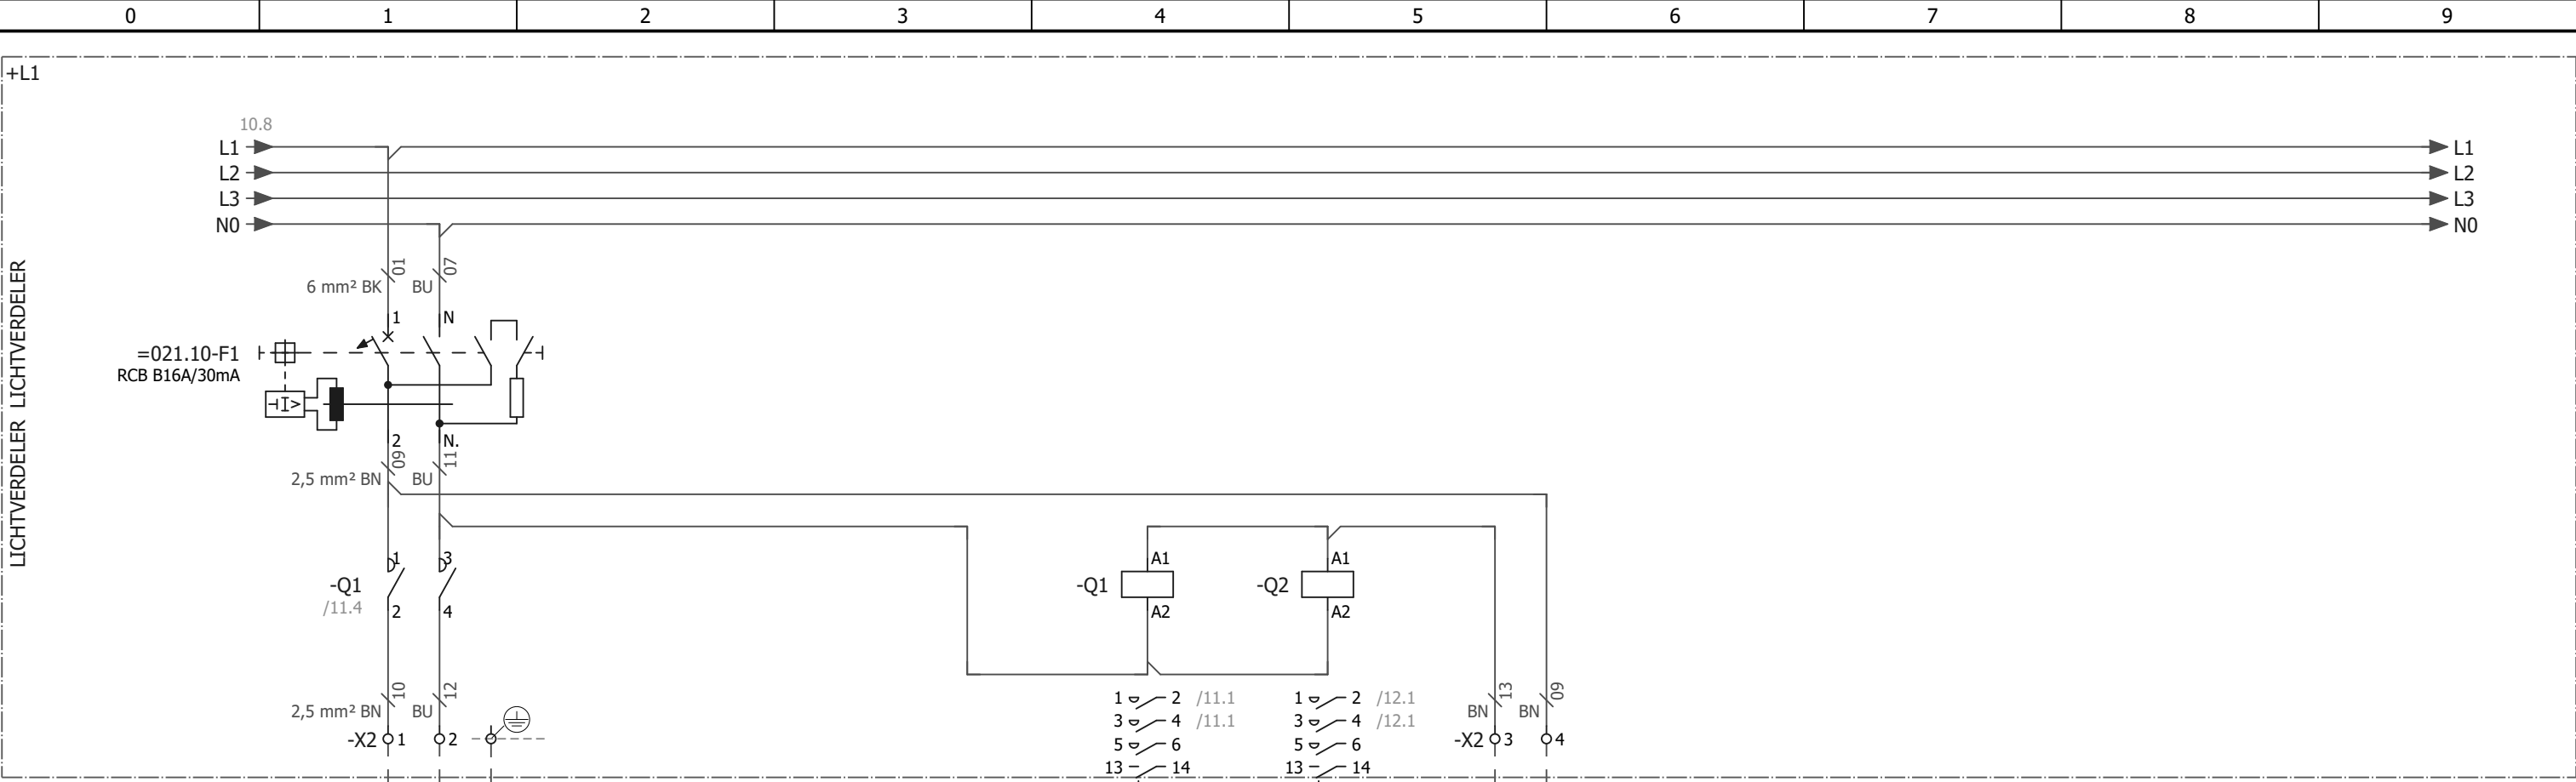

					hoogheemraadschap Hollands Noorderkwartier		WATERSYSTEMEN STROOMKRINGSCHEMA GROEP 1 VERWARMING		LICHTVERDELER		HHNK-PG-E107 - LICHT ONDERVERDELER	
											Print 10-6-2022	
											Get.	
											Status	
											Laatste wijziging	
											10-6-2022	
											Groep	
											Plaats	
											Blad	
											=021.10	
											+L1 - 11	

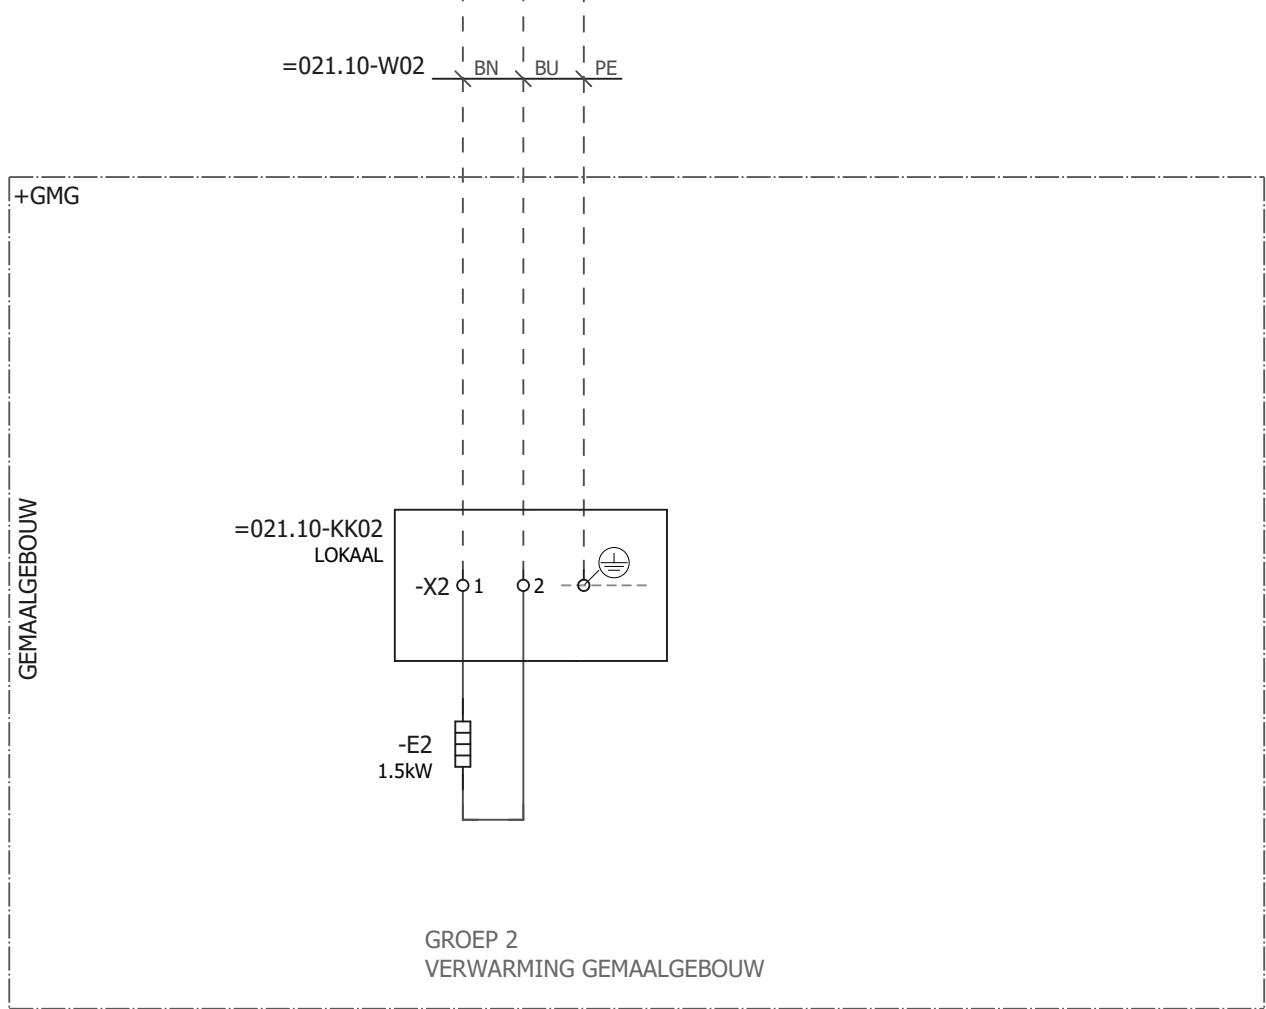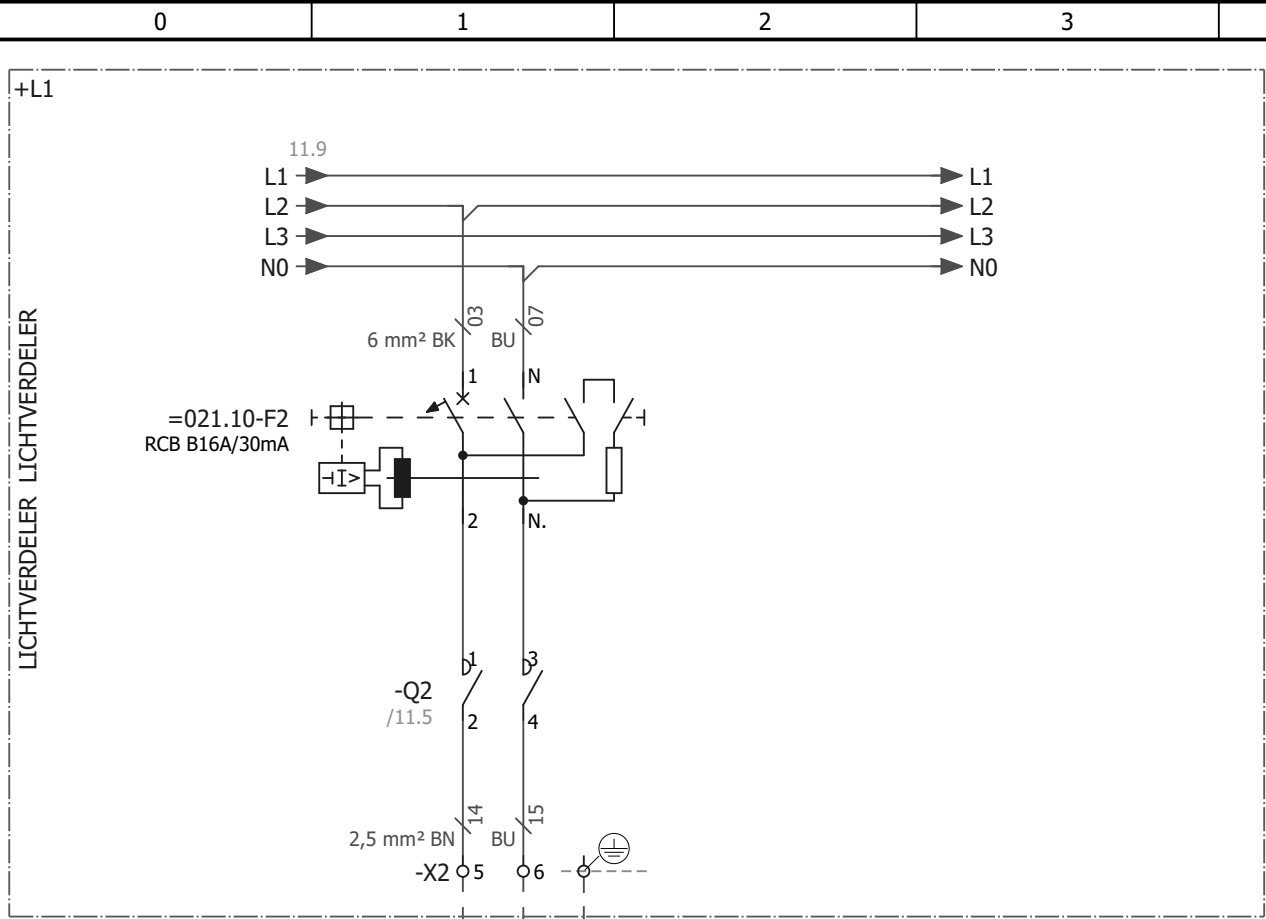

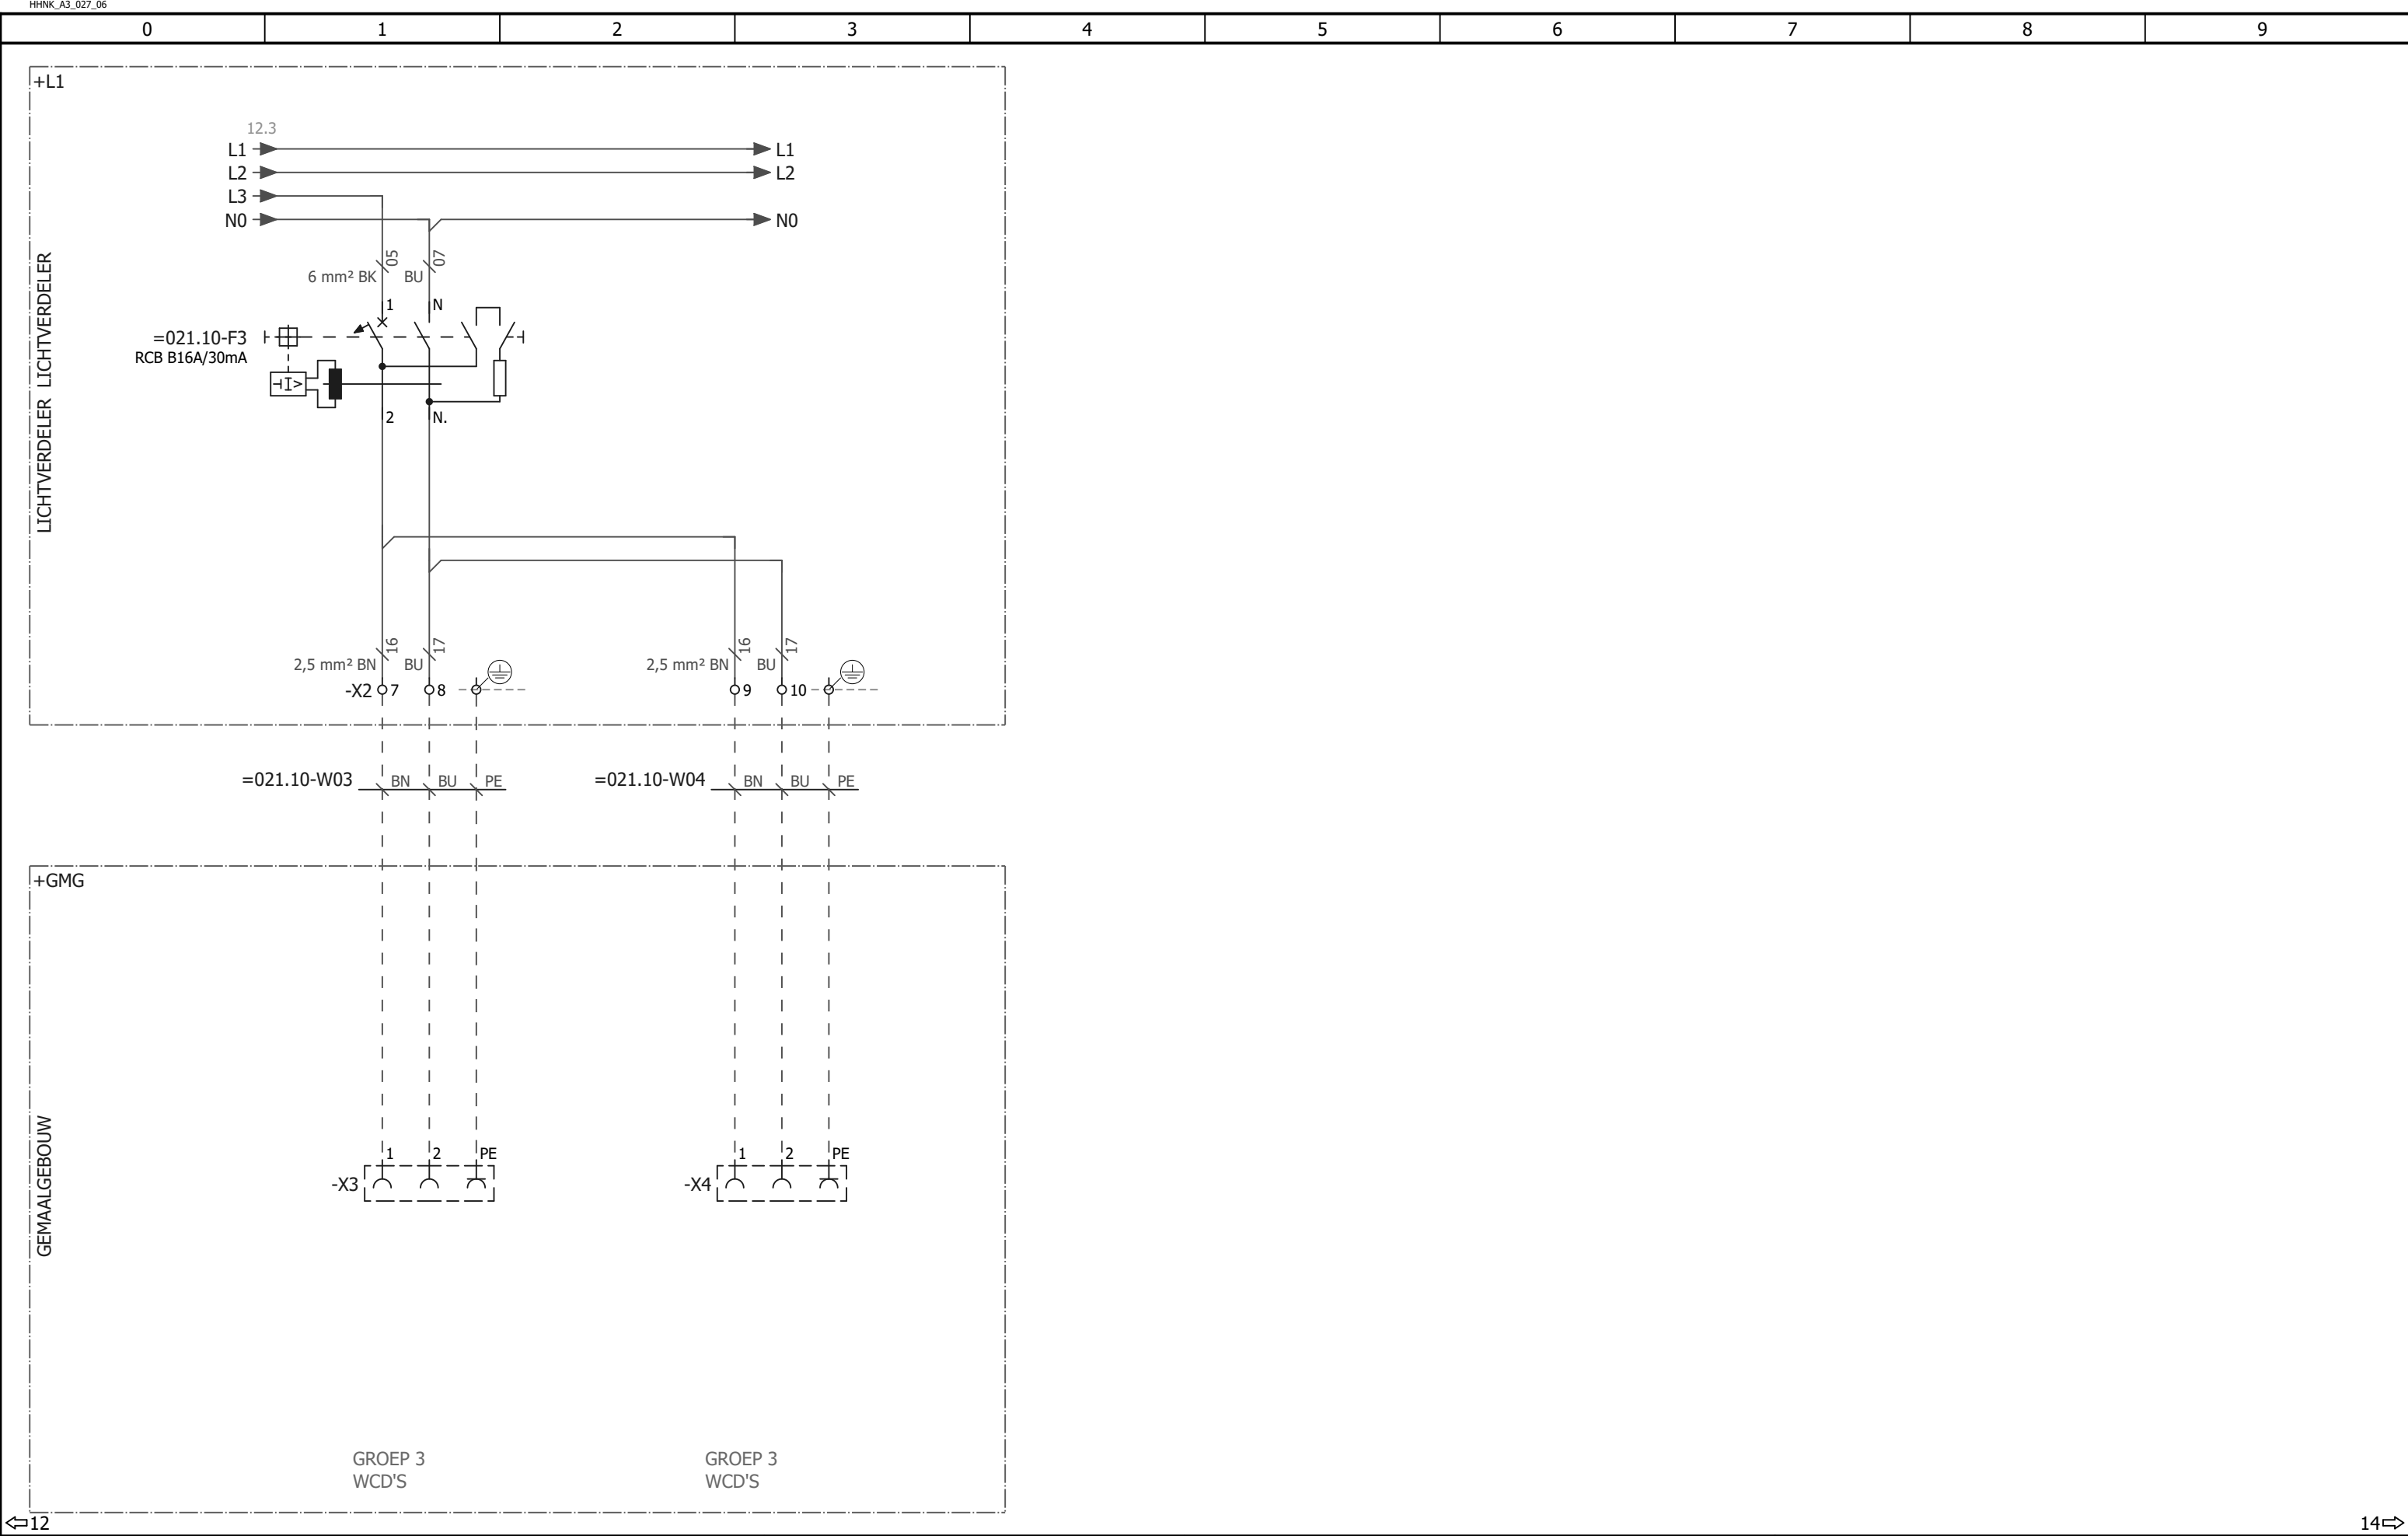

Deze tekening is eigendom van het Hoogheemraadschap Hollands Noorderkwartier en wordt uitgeleend onder de voorwaarde dat de lener ervoor zorgt dat de lener ervoor zorgt dat het niet zal worden gereproduceerd, gekopieerd, uitgeleend, of op enigerlei andere wijze verspreid, noch gebruikt voor enig ander doel dan voor welke het ter beschikking is gesteld.

LICHTVERDELER LICHTVERDELER

GEMAALGEBOUW



+GMG

+BZG


BUITENZIJDIGEBOUW

13.3
L1
L2
N0


=021.10-F4
RCB B16A/30mA

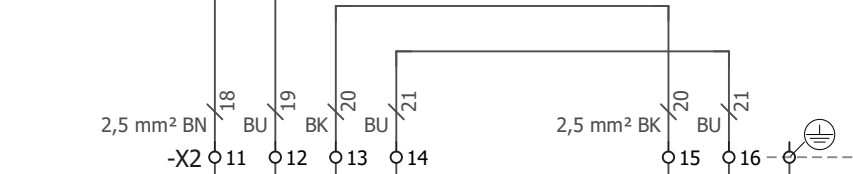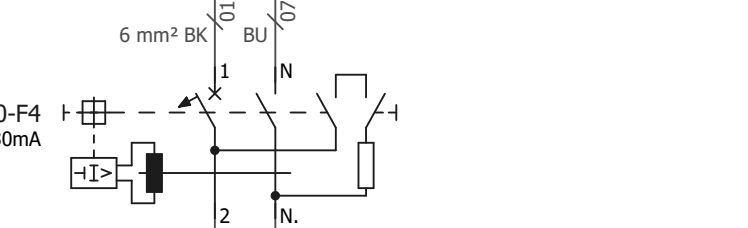

=021.10-W05 BN BU BK GY
=021.10-W06 BN BU PE

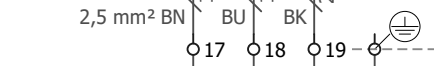


=021.10-W07 BN GY BK PE


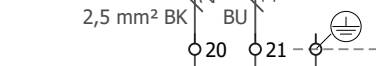


=021.10-W08 BN BU PE

-S2 E
SCHAKELAAR

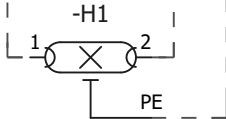

=021.10-S3
230VAC

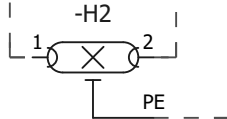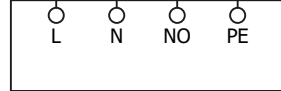

GROEP 4
VERLICHTING BUITEN

VERLICHTING
BUITEN

SCHEMERSCHAKELAAR

VERLICHTING
BIJ DEUR OP GEVEL

←13

15→

Wijz.	Datum	Gez.	Get.	Omschrijving



hoogheemraadschap
**Hollands
Noorderkwartier**


WATERSYSTEMEN
STROOMKRINGSCHEMA
GROEP 4 VERLICHTING BUITEN

LICHT & NOODVERLICHTING
LICHTVERDELER L1

LICHTVERDELER

HHNK-PG-E107 - LICHT ONDERVERDELER

Print 10-6-2022	Get.	Status	Laatste wijziging
Formaat A3	Gez.		10-6-2022
		Groep	Plaats
		=021.10	+L1 - 14

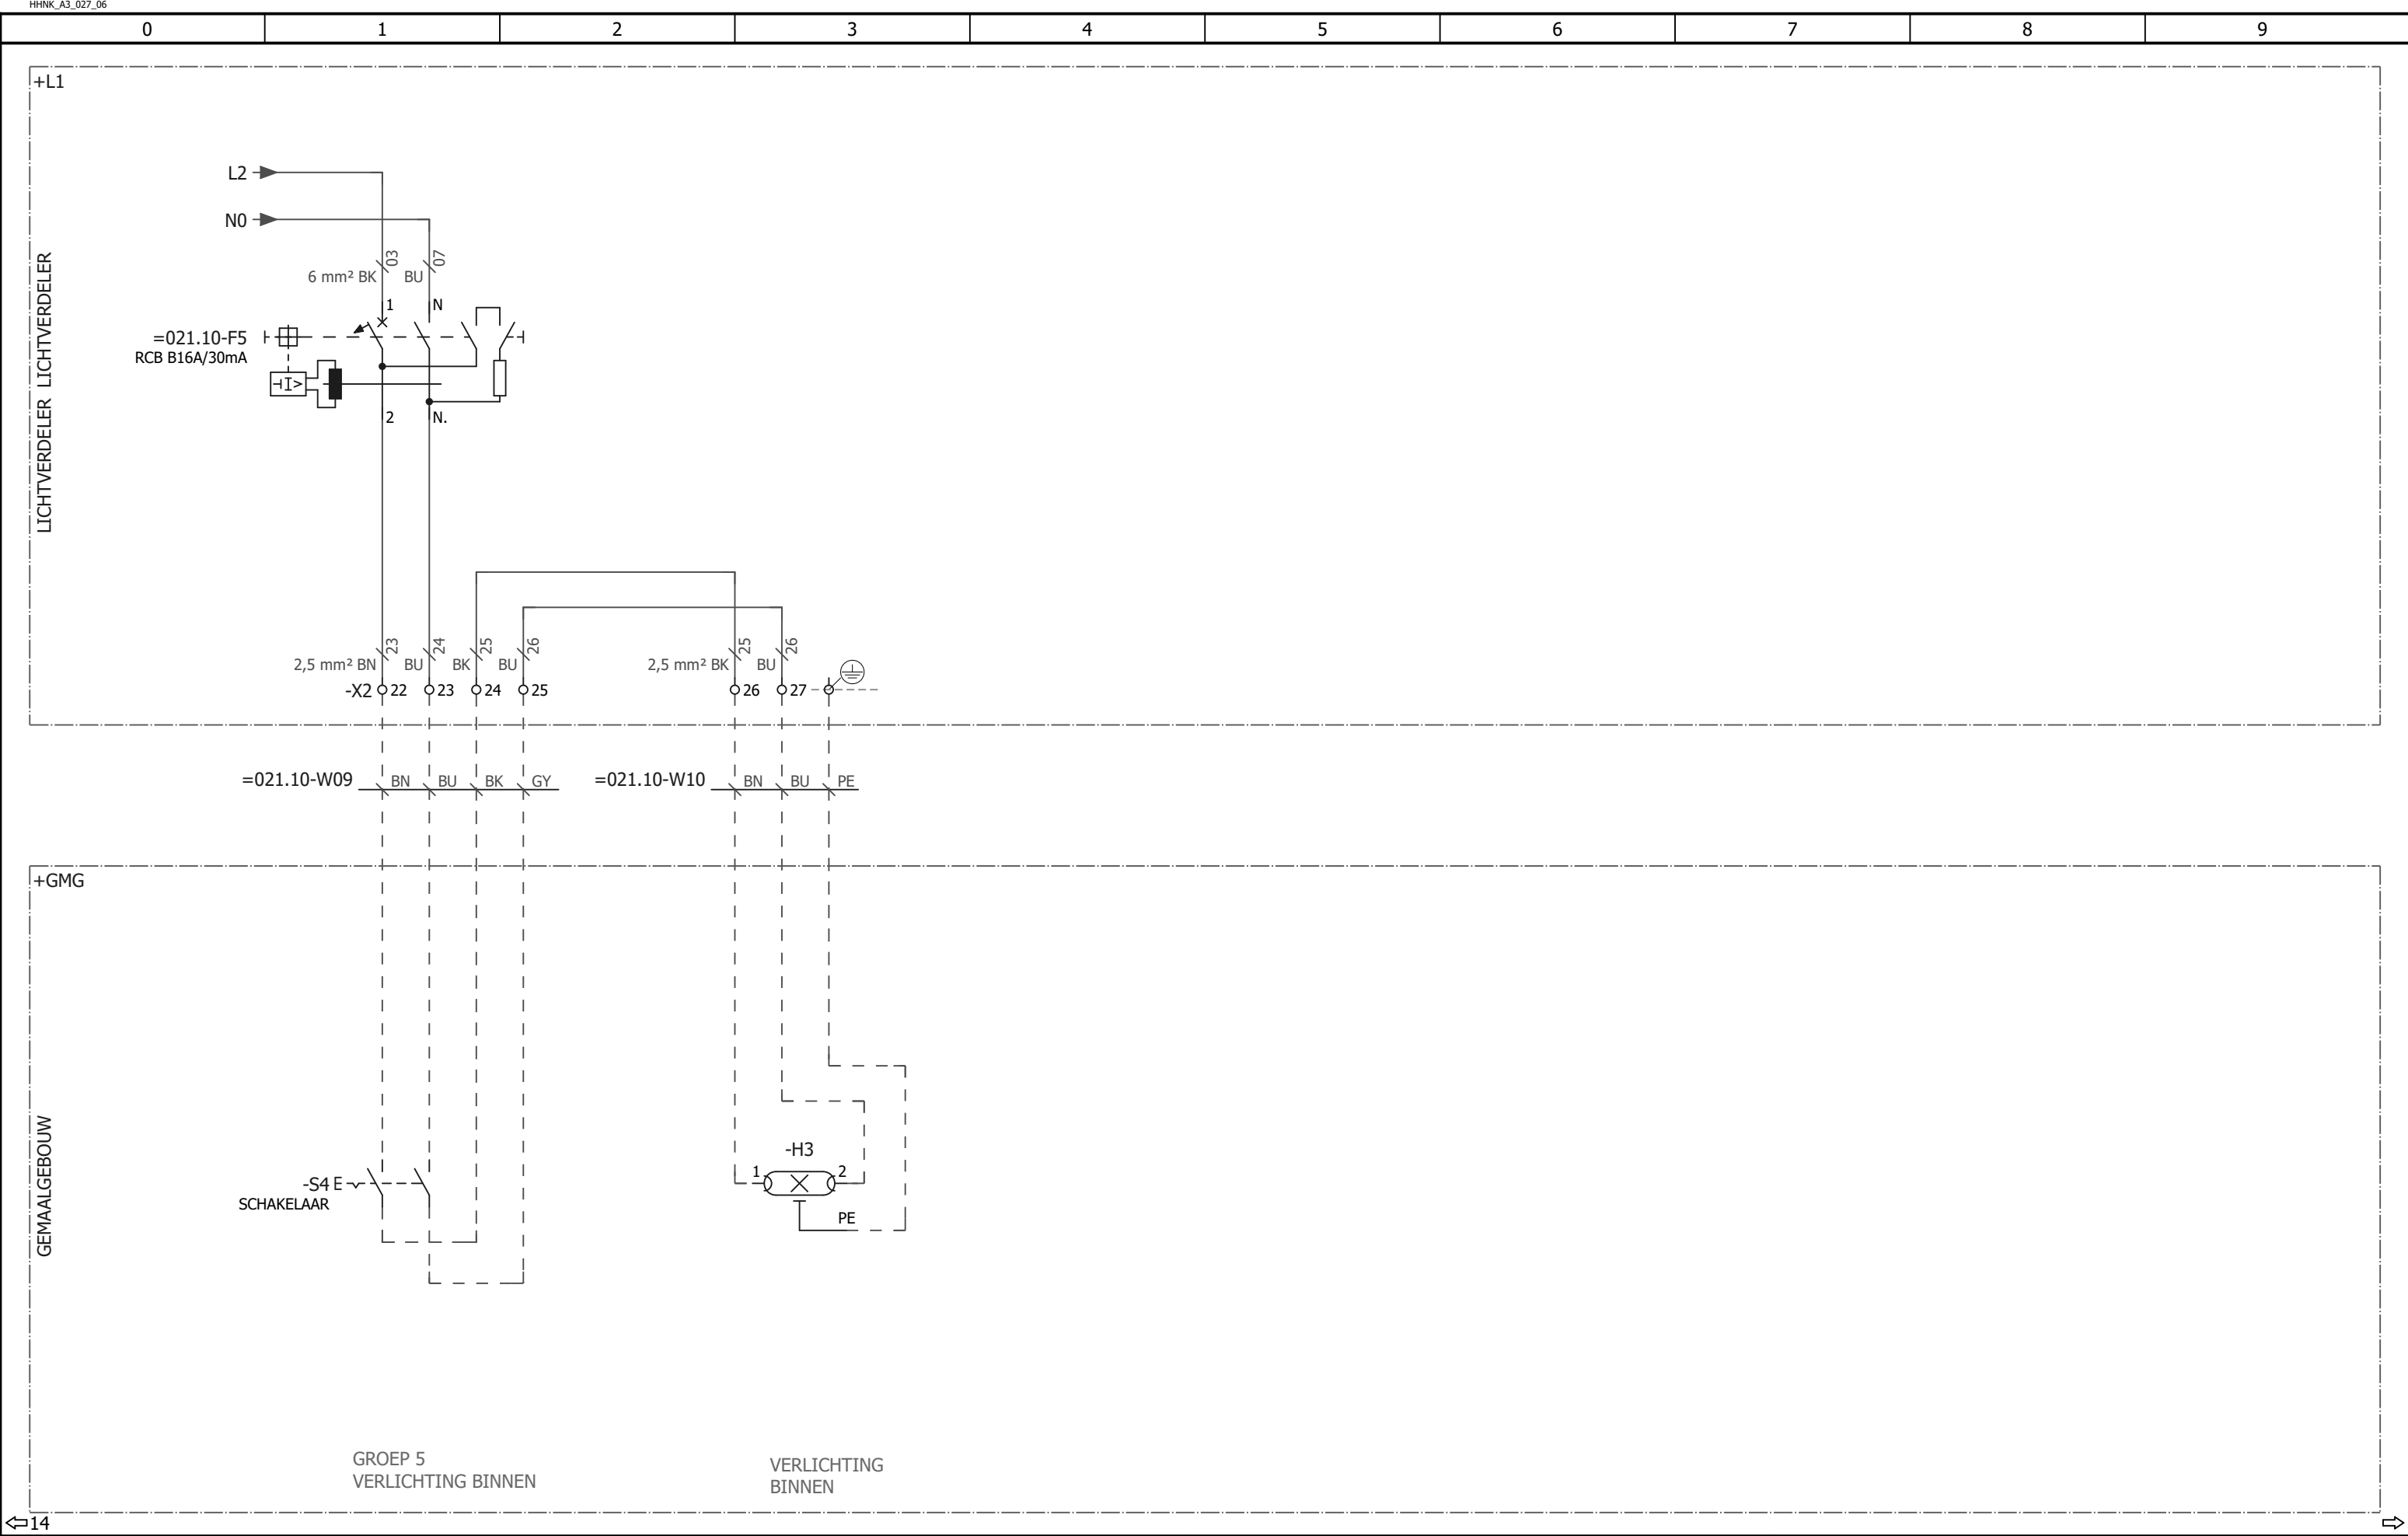

					 hoogheemraadschap Hollands Noorderkwartier	WATERSYSTEMEN STROOMKRINGSCHEMA GROEP 5 VERLICHTING BINNEN LICHT & NOODVERLICHTING LICHTVERDELER L1	LICHTVERDELER	HHNK-PG-E107 - LICHT ONDERVERDELER			Registratie nummer	
								Print 10-6-2022	Get.	Status	Laatste wijziging	
								Formaat A3	Gez.		10-6-2022	
										Groep	Plaats	Blad
										=021.10	+L1	- 15
Wijz.	Datum	Gez.	Get.	Omschrijving								