

HHNK_A3_027_06

HHNK_027_03 .F26

0	1	2	3	4	5	6	7	8	9
---	---	---	---	---	---	---	---	---	---

Registratie nummer

HHNK-PG-E001 - BASIS DOL

WATERSYSTEMEN

Bouwjaar

Locatie

hoogheemraadschap

Hollands Noorderkwartier

Postbus 250

1700 AG HEERHUGOWAARD

WATERSYSTEMEN

VOORBLAD

Print15-6-2022

Get.

FormaatA3

Gez.

Registratie nummer

HHNK-PG-E001 - BASIS DOL

Laatste wijziging

15-6-2022

Groep

Plaats

Blad

-

1

Wijz.

Datum

Gez.

Get.

Omschrijving

Eplan export date: 15-6-2022

Eplan export by: niwalrecht

Last date of modification: 15-6-2022

EPLAN version: 2.9.4

build version: 14841

T:\EPLAN\01_Systeemstamgegevens\Projecten\Typicals\Watersystemen\HHNK-PG-E001 - BASIS DOL.eik

Deze tekening is eigendom van het Hoogheemraadschap Hollands Noorderkwartier en wordt uitgeleend onder de voorwaarde dat de lener ervoor zorgt dat het niet zal worden gereproduceerd, gekopieerd, uitgeleend, of op enigerlei andere wijze verspreid, noch gebruikt voor enig ander doel dan voor welke het ter beschikking is gesteld.

HHNK_A3_027_06										HHNK_Revisieoverzicht_01_.F26									
0		1		2		3		4		5		6		7		8		9	
Revisienummer		Omschrijving										Datum		Uitvoerende (Aannemer)				Betrokkene namens HHNK	
V2.2		ALGEMENE UPDATE T.B.V. SYNCHRONISATIE MET WATERKETEN TYPICALS										22-2-2022		F-ONE				Nick Walrecht	
V2.3		UPDATE NAAR CREVIS IO EN AANPASSEN STRUURSTROOM NAAR NIEUWE STIJL										10-6-2022		Nick Walrecht				Nick Walrecht	

0	1	2	3	4	5	6	7	8	9
Blad	Groep		Omschrijving			Macro		Laatste wijziging	
/1			VOORBLAD					29-4-2022	
/2			REVISIE OVERZICHT					16-5-2022	
/4			INHOUDSOPGAVE					10-6-2022	
=055+K1000/2	055	INSTALLATIESCHEMA	ENKELLIJNS SCHEMA			V2.2	Typical-PG\PG-E001.01 - BASIS DOL.emp		8-6-2022
=055+K1000/3	055	INSTALLATIESCHEMA	ENKELLIJNS SCHEMA			V2.2	Typical-PG\PG-E001.02 - BASIS DOL - LAMPJES.emp		8-6-2022
=055+K1000/4	055	INSTALLATIESCHEMA	ENKELLIJNS SCHEMA			V2.2	Typical-PG\PG-E001.03 - BASIS DOL - LAMPJES - UREN.emp		8-6-2022
=110.20/2	110.20	OPVOERWERKTUIG 1 KOELVENTILATOR POMP 1	KABELBLOKSCHEMA			V2.2	Typical-PG\PG-E001.01 - BASIS DOL.emp		8-6-2022
=110.20+K1000/10	110.20	OPVOERWERKTUIG 1 KOELVENTILATOR POMP 1	STROOMKRINGSCHEMA			V2.2	Typical-PG\PG-E001.01 - BASIS DOL.emp		8-6-2022
=110.20+K1000/11	110.20	OPVOERWERKTUIG 1 KOELVENTILATOR POMP 1	STROOMKRINGSCHEMA			V2.2	Typical-PG\PG-E001.01 - BASIS DOL.emp		8-6-2022
=110.20+K1000/200	110.20	OPVOERWERKTUIG 1 KOELVENTILATOR POMP 1	MATERIAALLIJST					10-6-2022	
=110.20+K1000/220	110.20	OPVOERWERKTUIG 1 KOELVENTILATOR POMP 1	AANSLUITLIJST =110.20-X1 HOOFDSTROOM KLEMMEN					10-6-2022	
=110.20+K1000/221	110.20	OPVOERWERKTUIG 1 KOELVENTILATOR POMP 1	AANSLUITLIJST =110.20-X2 STUURSTROOM KLEMMEN					10-6-2022	
=170.10/2	170.10	DOL MOTOR (LAMPJES)	KABELBLOKSCHEMA			V2.2	Typical-PG\PG-E001.02 - BASIS DOL - LAMPJES.emp		8-6-2022
=170.10+K1000/10	170.10	DOL MOTOR (LAMPJES)	STROOMKRINGSCHEMA			V2.2	Typical-PG\PG-E001.01 - BASIS DOL.emp		8-6-2022
=170.10+K1000/11	170.10	DOL MOTOR (LAMPJES)	STROOMKRINGSCHEMA			V2.2	Typical-PG\PG-E001.01 - BASIS DOL.emp		8-6-2022
=170.10+K1000/200	170.10	DOL MOTOR (LAMPJES)	MATERIAALLIJST					10-6-2022	
=170.10+K1000/220	170.10	DOL MOTOR (LAMPJES)	AANSLUITLIJST =170.10-X1 HOOFDSTROOM KLEMMEN					10-6-2022	
=170.10+K1000/221	170.10	DOL MOTOR (LAMPJES)	AANSLUITLIJST =170.10-X2 STUURSTROOM KLEMMEN					10-6-2022	
=180.10/2	180.10	DOL MOTOR (LAMPJES, URENTELLER)	KABELBLOKSCHEMA			V2.2	Typical-PG\PG-E001.03 - BASIS DOL - LAMPJES - UREN.emp		8-6-2022
=180.10+K1000/10	180.10	DOL MOTOR (LAMPJES, URENTELLER)	STROOMKRINGSCHEMA			V2.2	Typical-PG\PG-E001.01 - BASIS DOL.emp		8-6-2022
=180.10+K1000/11	180.10	DOL MOTOR (LAMPJES, URENTELLER)	STROOMKRINGSCHEMA			V2.2	Typical-PG\PG-E001.01 - BASIS DOL.emp		8-6-2022
=180.10+K1000/200	180.10	DOL MOTOR (LAMPJES, URENTELLER)	MATERIAALLIJST					10-6-2022	
=180.10+K1000/220	180.10	DOL MOTOR (LAMPJES, URENTELLER)	AANSLUITLIJST =180.10-X1 HOOFDSTROOM KLEMMEN					10-6-2022	
=180.10+K1000/221	180.10	DOL MOTOR (LAMPJES, URENTELLER)	AANSLUITLIJST =180.10-X2 STUURSTROOM KLEMMEN					10-6-2022	
=999/10	999	KABELLIJST	KABELOVERZICHT					10-6-2022	

⇐2

=055+K1000/2⇒

						WATERSYSTEMEN INHOUDSOPGAVE	Registratie nummer HHNK-PG-E001 - BASIS DOL			
							Print 15-6-2022	Get.	Status	Laatste wijziging
							Formaat A3	Gez.	15-6-2022	
									Groep	Plaats
									Blad	
Wijz.	Datum	Gez.	Get.	Omschrijving					- 4	

Eplan export date: 15-6-2022

Eplan export by: nwalrecht


Last date of modification: 15-6-2022

EPLAN version: 2.9.4


build version: 14841



T:\EPLAN\01_Systeemstamgegevens\Projecten\Typicals\Watersystemen\HHNK-PG-E001 - BASIS DOL.ek


Deze tekening is eigendom van het Hoogheemraadschap Hollands Noorderkwartier en wordt uitgeleend onder de voorwaarde dat de lener ervoor zorgt dat het niet zal worden gereproduceerd, gekopieerd, uitgeleend, of op enigerlei andere wijze verspreid, noch gebruikt voor enig ander doel dan voor welke het ter beschikking is gesteld.

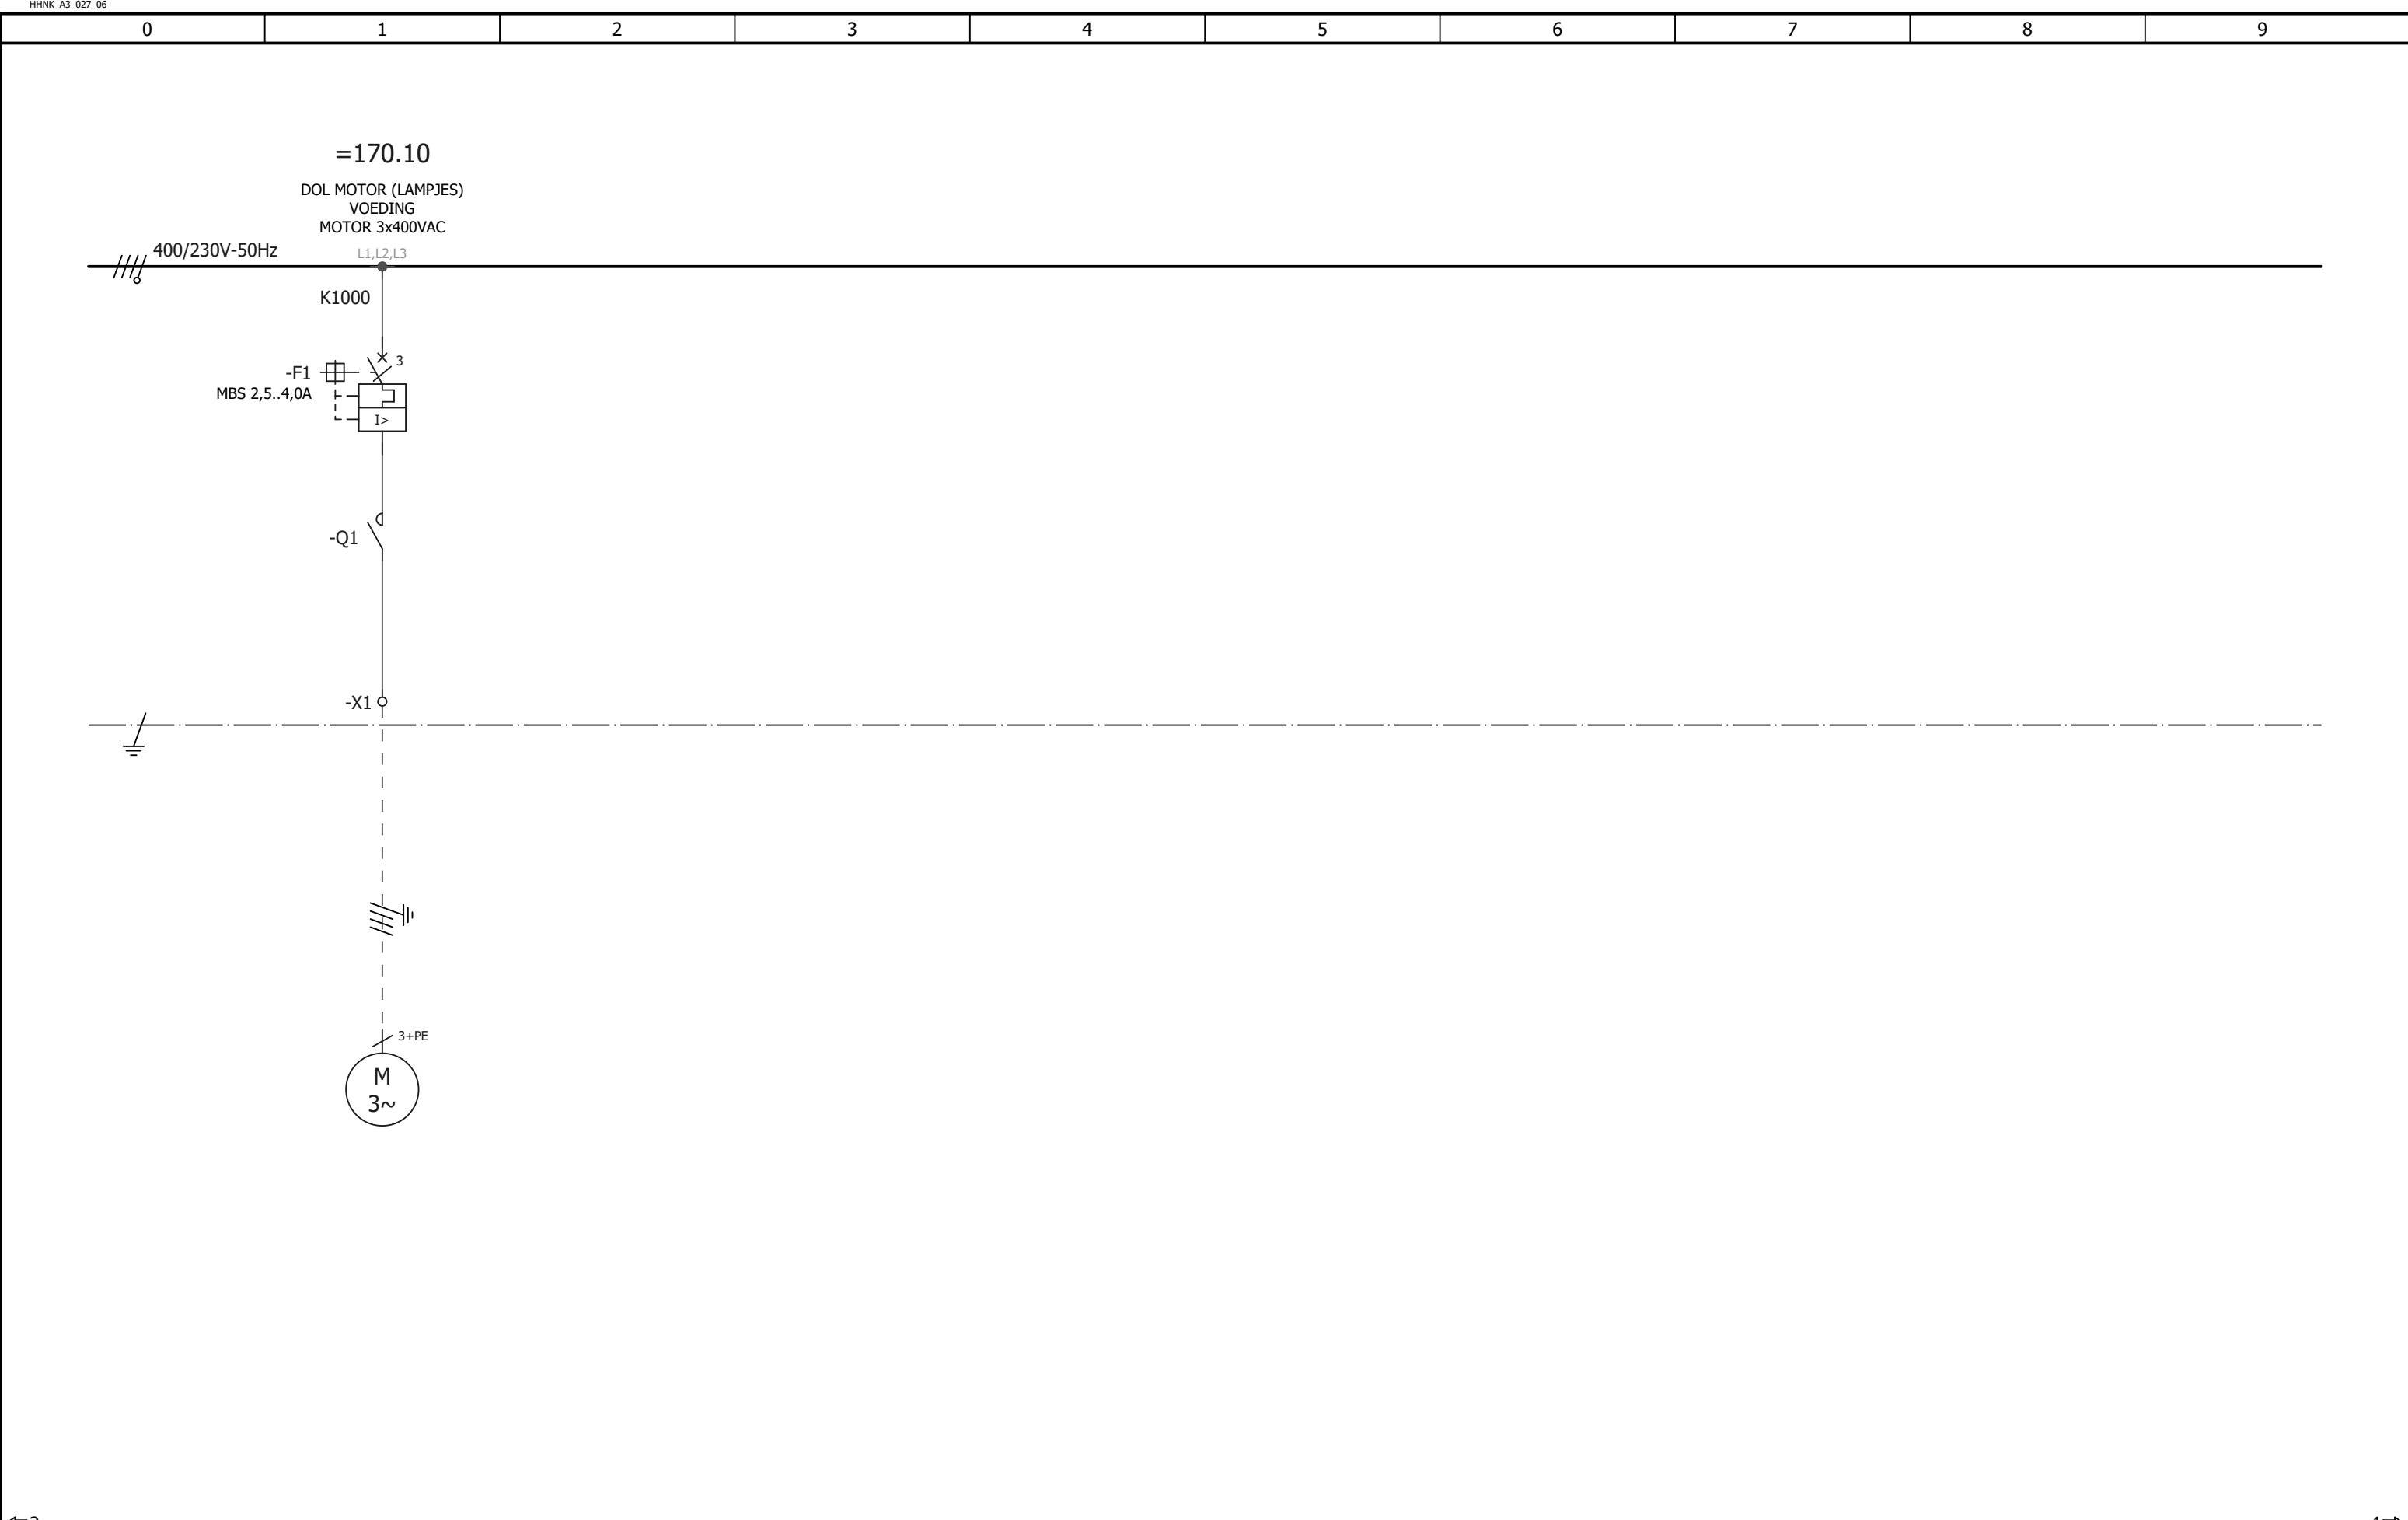

←2					4→				
					Registratie nummer				
					HHNK-PG-E001 - BASIS DOL				
					Print 15-6-2022	Get.	Status		
					Formaat A3	Gez.	Laatste wijziging		
							15-6-2022		
Wijz.	Datum	Gez.	Get.	Omschrijving			Groep	Plaats	Blad
							=055	+K1000	- 3

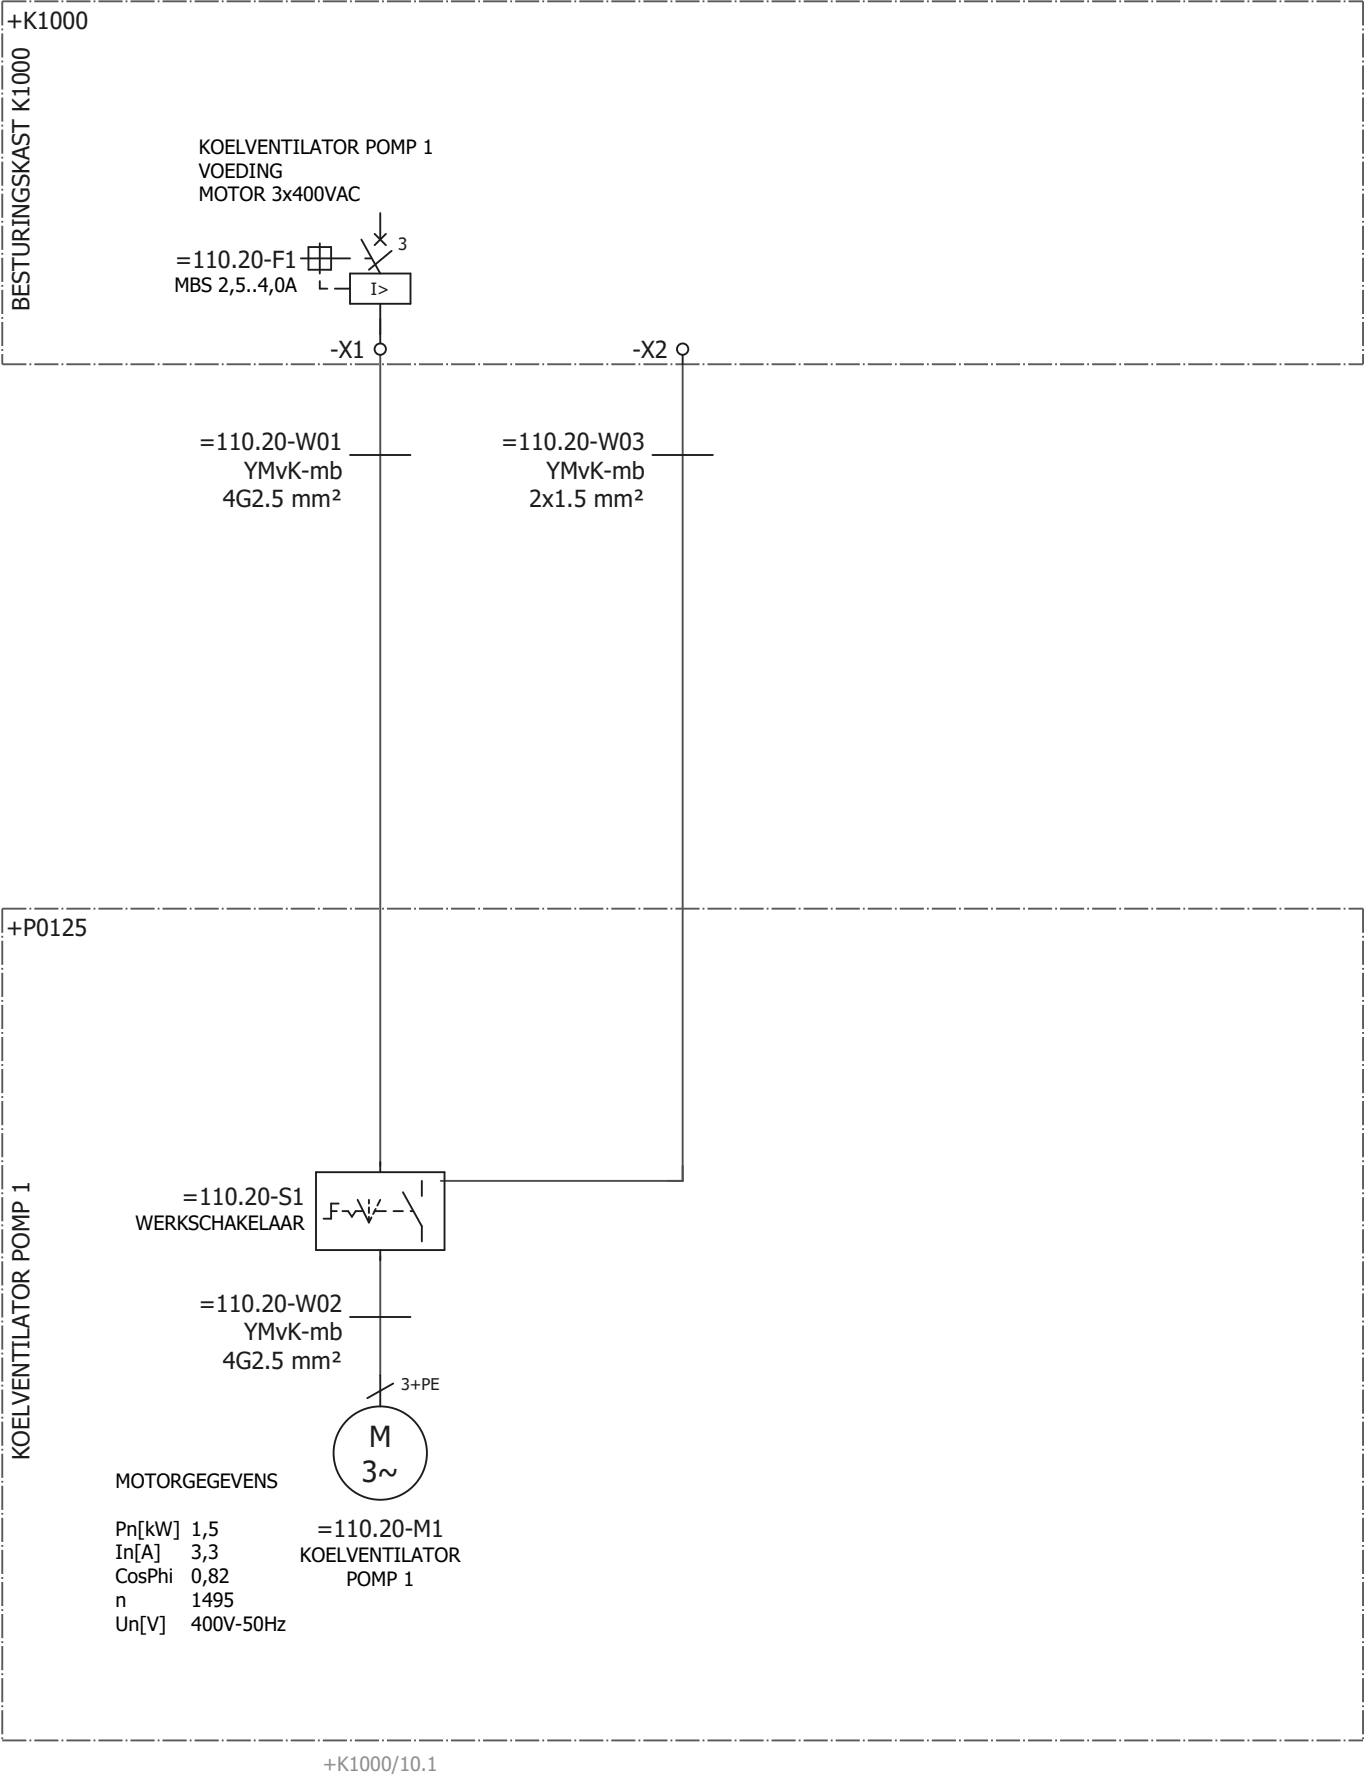

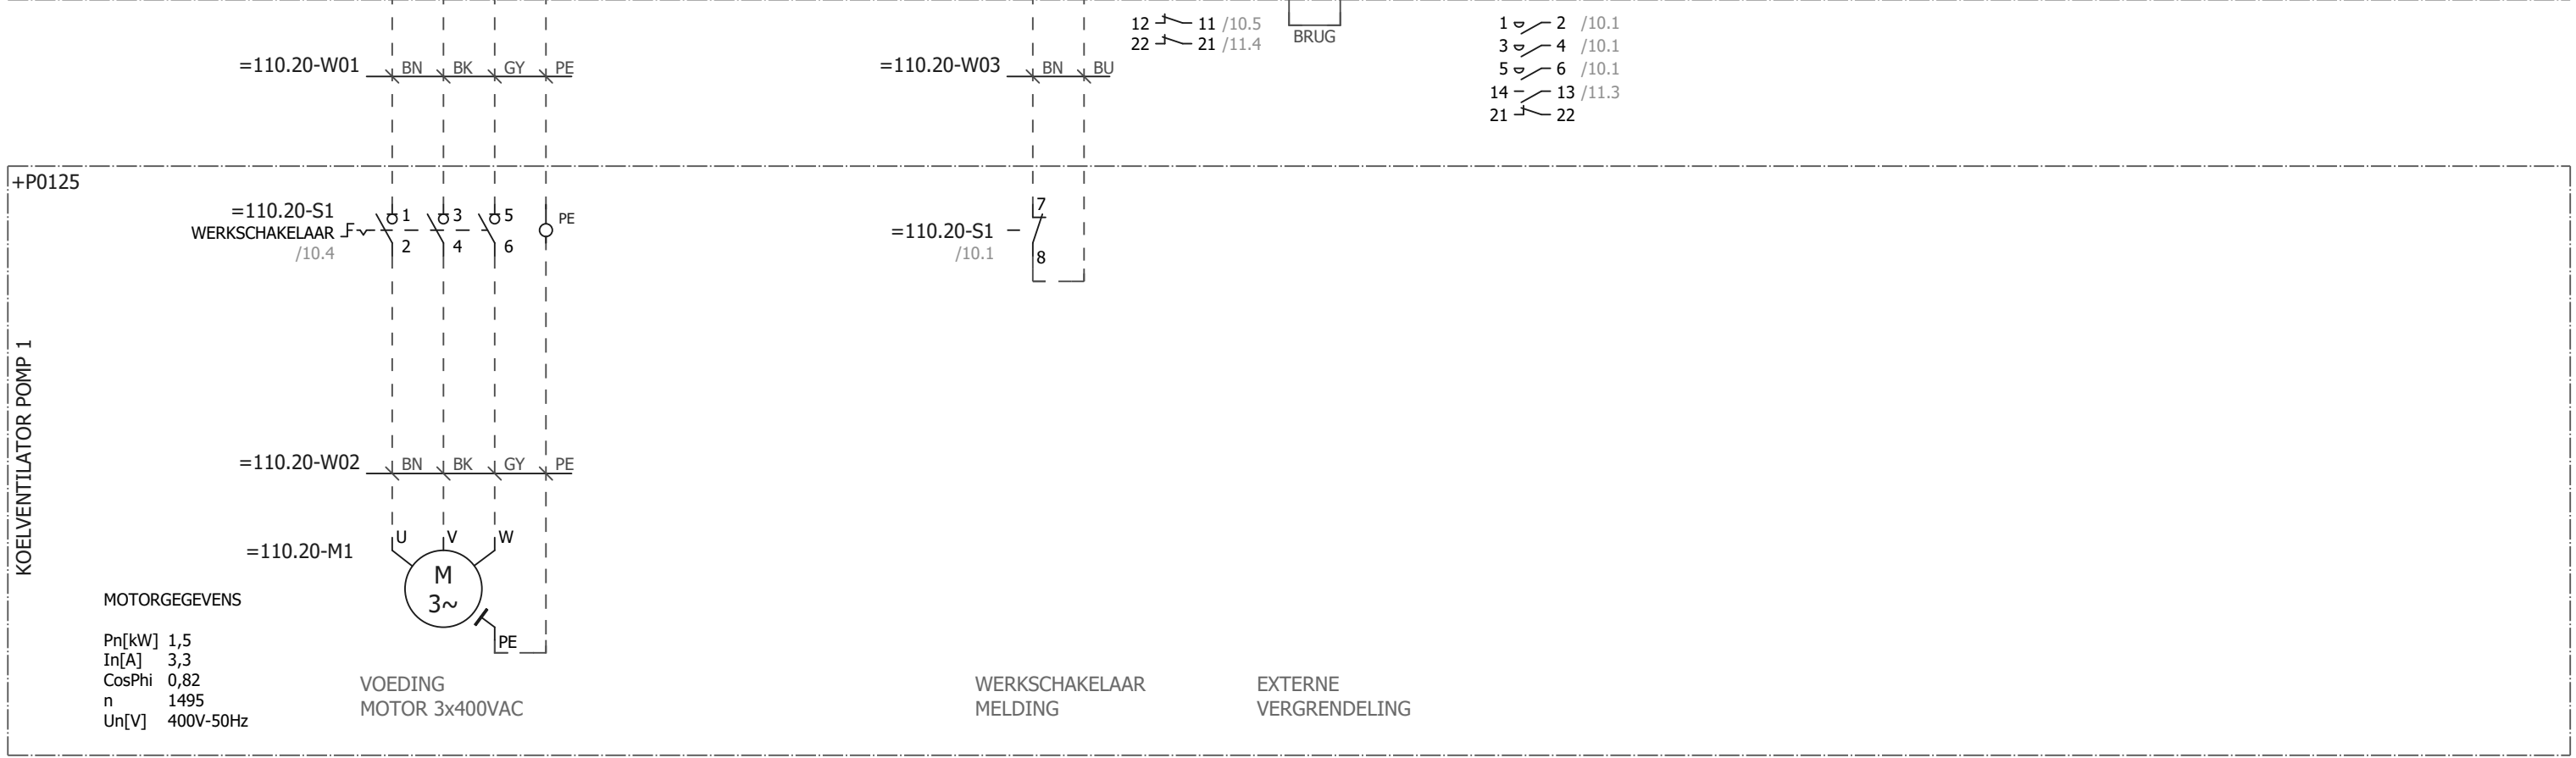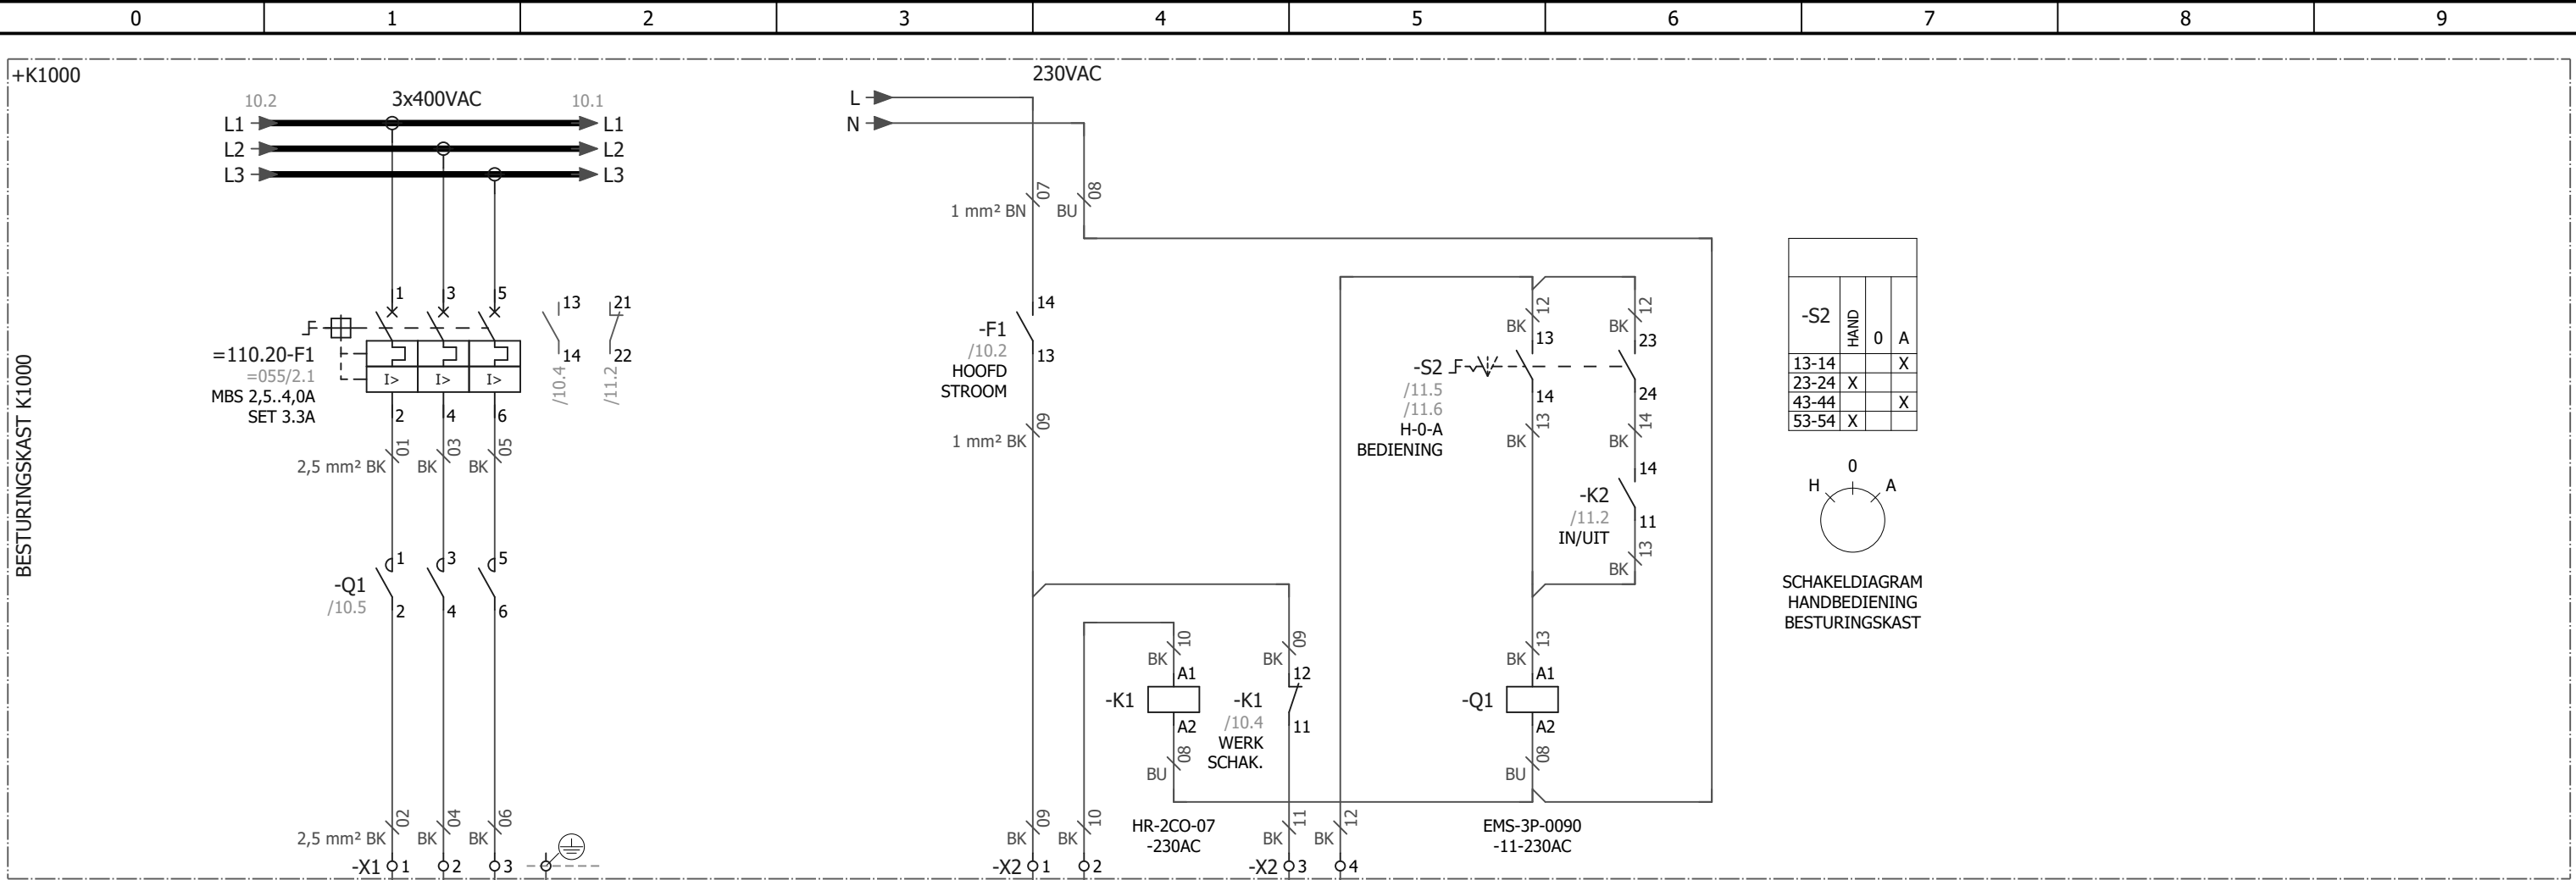

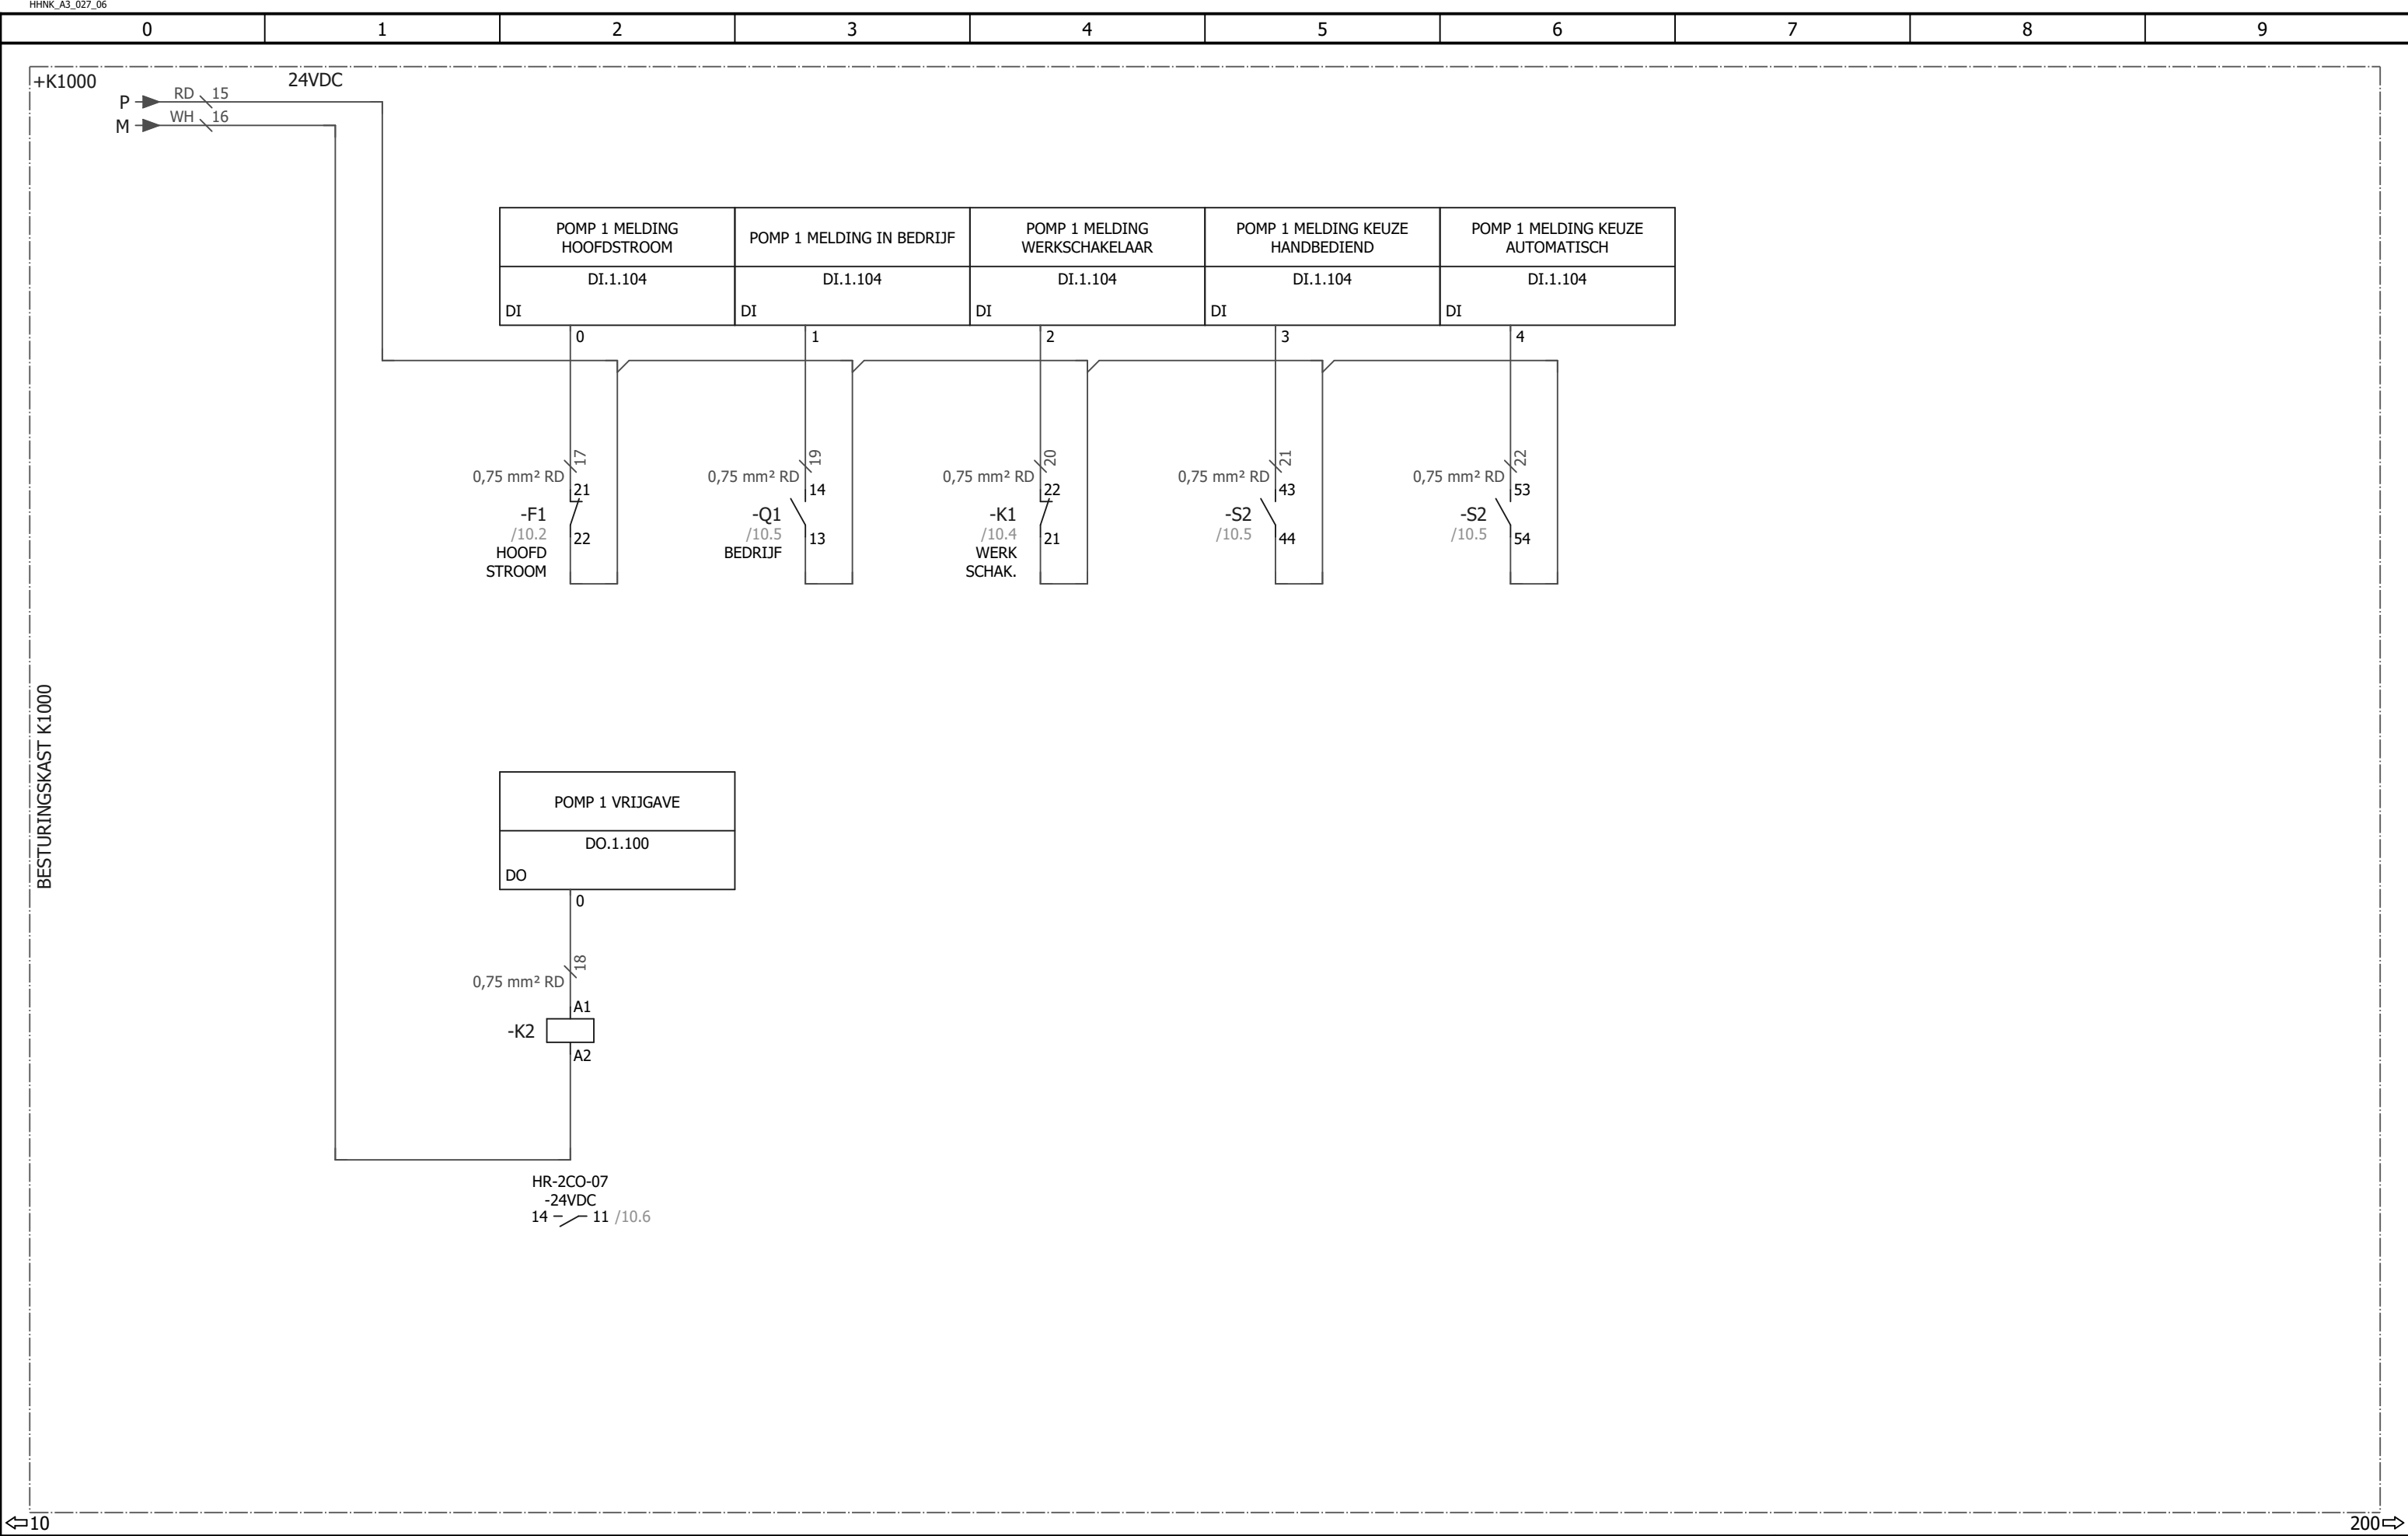

					 hoogheemraadschap Hollands Noorderkwartier	WATERSYSTEMEN STROOMKRINGSHEMA P0125 OPVOERWERKTUIG 1 KOELVENTILATOR POMP 1		BESTURINGSKAST K1000		Registratie nummer HHNK-PG-E001 - BASIS DOL			
										Print 15-6-2022	Get.	Status	Laatste wijziging
										Formaat A3	Gez.		15-6-2022
												Groep	Plaats
												=110.20	Blad
Wijz.	Datum	Gez.	Get.	Omschrijving								+K1000	- 11


11

					 hoogheemraadschap Hollands Noorderkwartier	WATERSYSTEMEN MATERIAALLIJST P0125 OPVOERWERKTUIG 1 KOELVENTILATOR POMP 1 BESTURINGSKAST K1000	Registratie nummer HHNK-PG-E001 - BASIS DOL				
							Print 15-6-2022	Get.	Status	Laatste wijziging 15-6-2022	
							Formaat A3	Gez.			
									Groep	Plaats	Blad
									=110.20	+K1000	- 200
Wijz.	Datum	Gez.	Get.	Omschrijving							


← 200 221 →

Eplan export date: 15-6-2022	Eplan export by: nwalrecht	Last date of modification: 15-6-2022	EPLAN version: 2.9.4	build version: 14841	T:\EPLAN\01_Systeemstamgegevens\Projecten\Typicals\Watersystemen\HHNK-PG-E001 - BASIS DOL.elk
------------------------------	----------------------------	--------------------------------------	----------------------	----------------------	---

⇒220															=170.10+/2⇔																								
					 hoogheemraadschap Hollands Noorderkwartier					WATERSYSTEMEN AANSLUITLIJST =110.20-X2 STUURSTROOM KLEMMEN P0125 OPVOERWERKTUIG 1 KOELVENTILATOR POMP 1 BESTURINGSKAST K1000										Registratie nummer																			
																				HHNK-PG-E001 - BASIS DOL																			
																				Print 15-6-2022					Get.					Status					Laatste wijziging				
																				Formaat A3					Gez.										15-6-2022				
																														Groep					Plaats				
Wijz.	Datum	Gez.	Get.	Omschrijving																=110.20					+K1000					- 221									

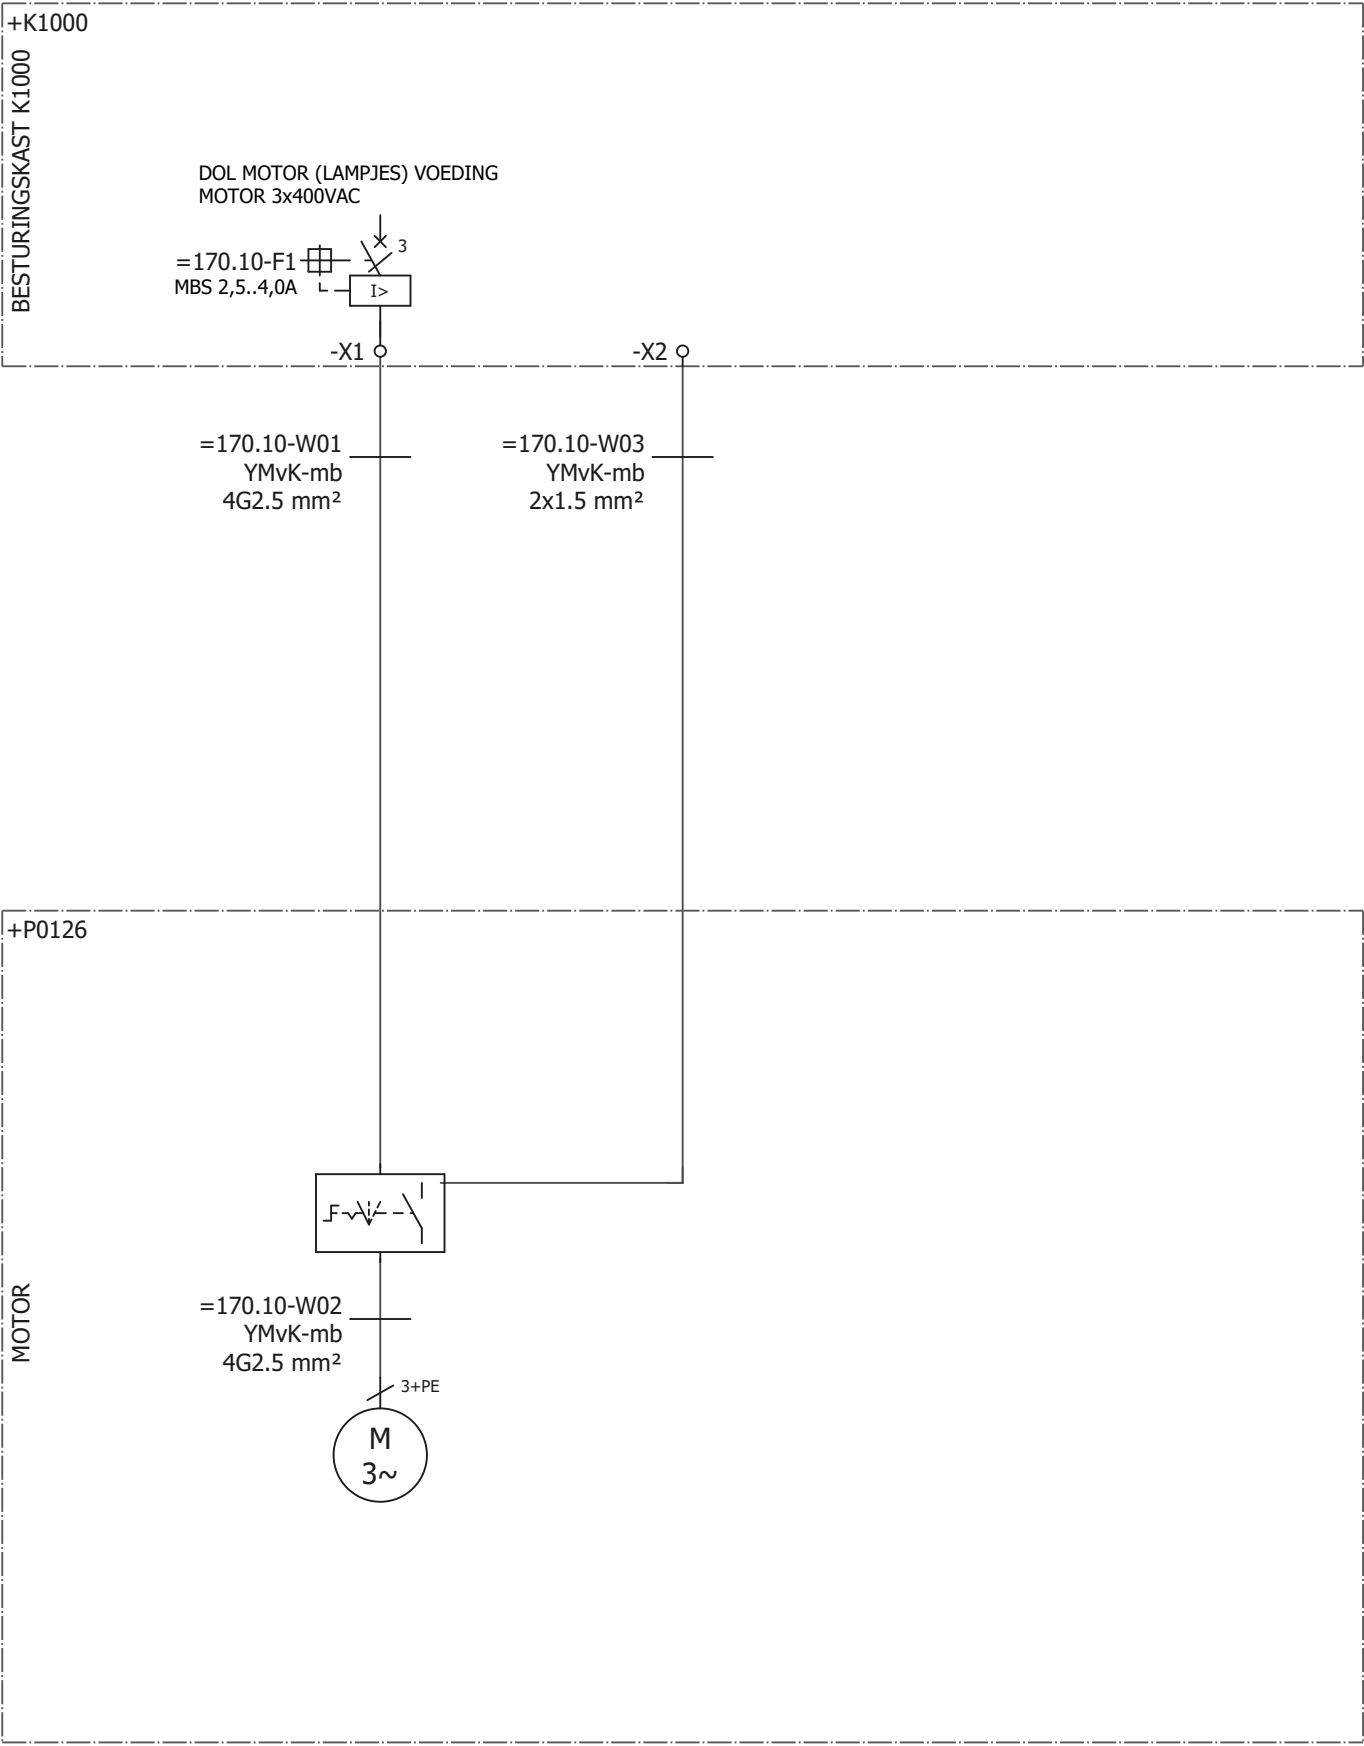

Deze tekening is eigendom van het Hoogheemraadschap Hollands Noorderkwartier en wordt uitgeleend onder de voorwaarde dat de lener ervoor zorgt dat het niet zal worden gereproduceerd, gekopieerd, uitgeleend, of op enigerlei andere wijze verspreid, noch gebruikt voor enig ander doel dan voor welke het ter beschikking is gesteld.

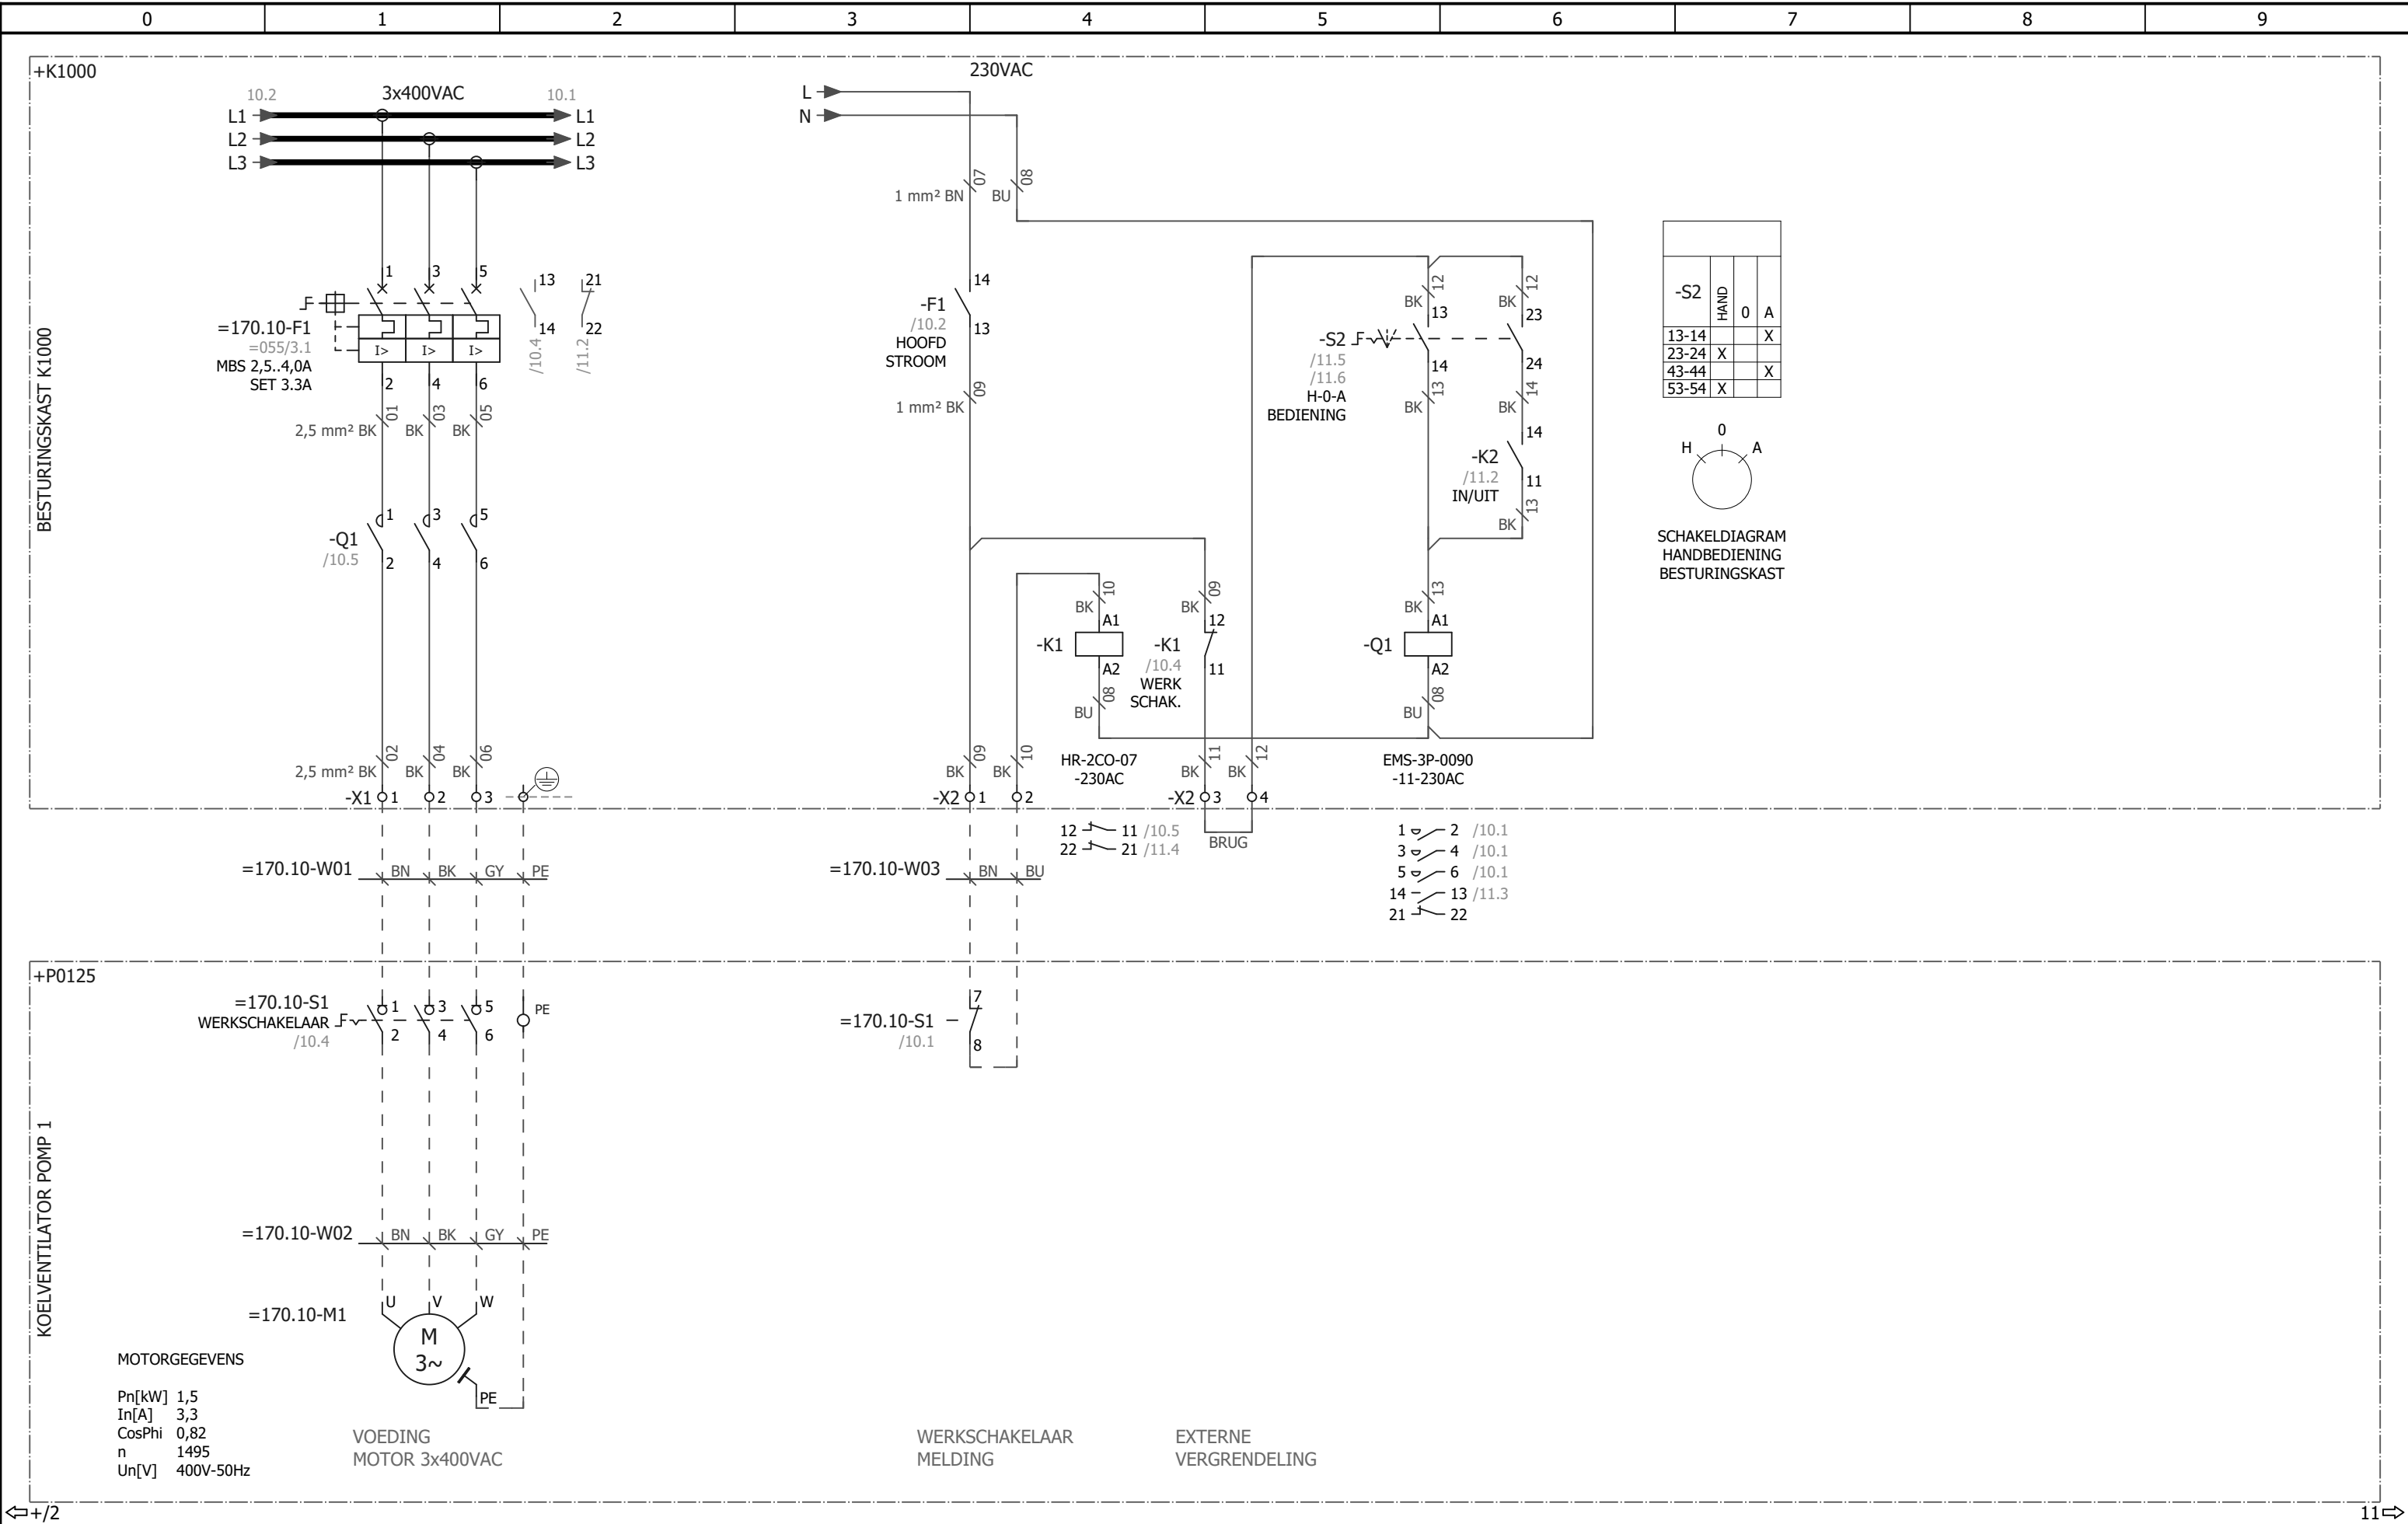


					 hoogheemraadschap Hollands Noorderkwartier	WATERSYSTEMEN STROOMKRINGSCHEMA P0126 DOL MOTOR (LAMPJES)	BESTURINGSKAST K1000	Registratie nummer HHNK-PG-E001 - BASIS DOL						
									Print 15-6-2022	Get.	Status	Laatste wijziging 15-6-2022		
									Formaat A3	Gez.				
											Groep	Plaats	Blad	
											=170.10	+K1000	- 10	
Wijz.	Datum	Gez.	Get.	Omschrijving										



⇐200					 hoogheemraadschap Hollands Noorderkwartier	WATERSYSTEMEN AANSLUITLIJST =170.10-X1 HOOFDSTROOM KLEMMEN P0126 BESTURINGSKAST K1000 DOL MOTOR (LAMPJES)			221⇒						
									Registratie nummer						
									HHNK-PG-E001 - BASIS DOL						
									Print 15-6-2022		Get.	Status		Laatste wijziging	
									Formaat A3		Gez.	15-6-2022			
												Groep		Plaats	Blad
Wijz.	Datum	Gez.	Get.	Omschrijving					=170.10	+K1000	- 220				

⇐220	
------	--	--	

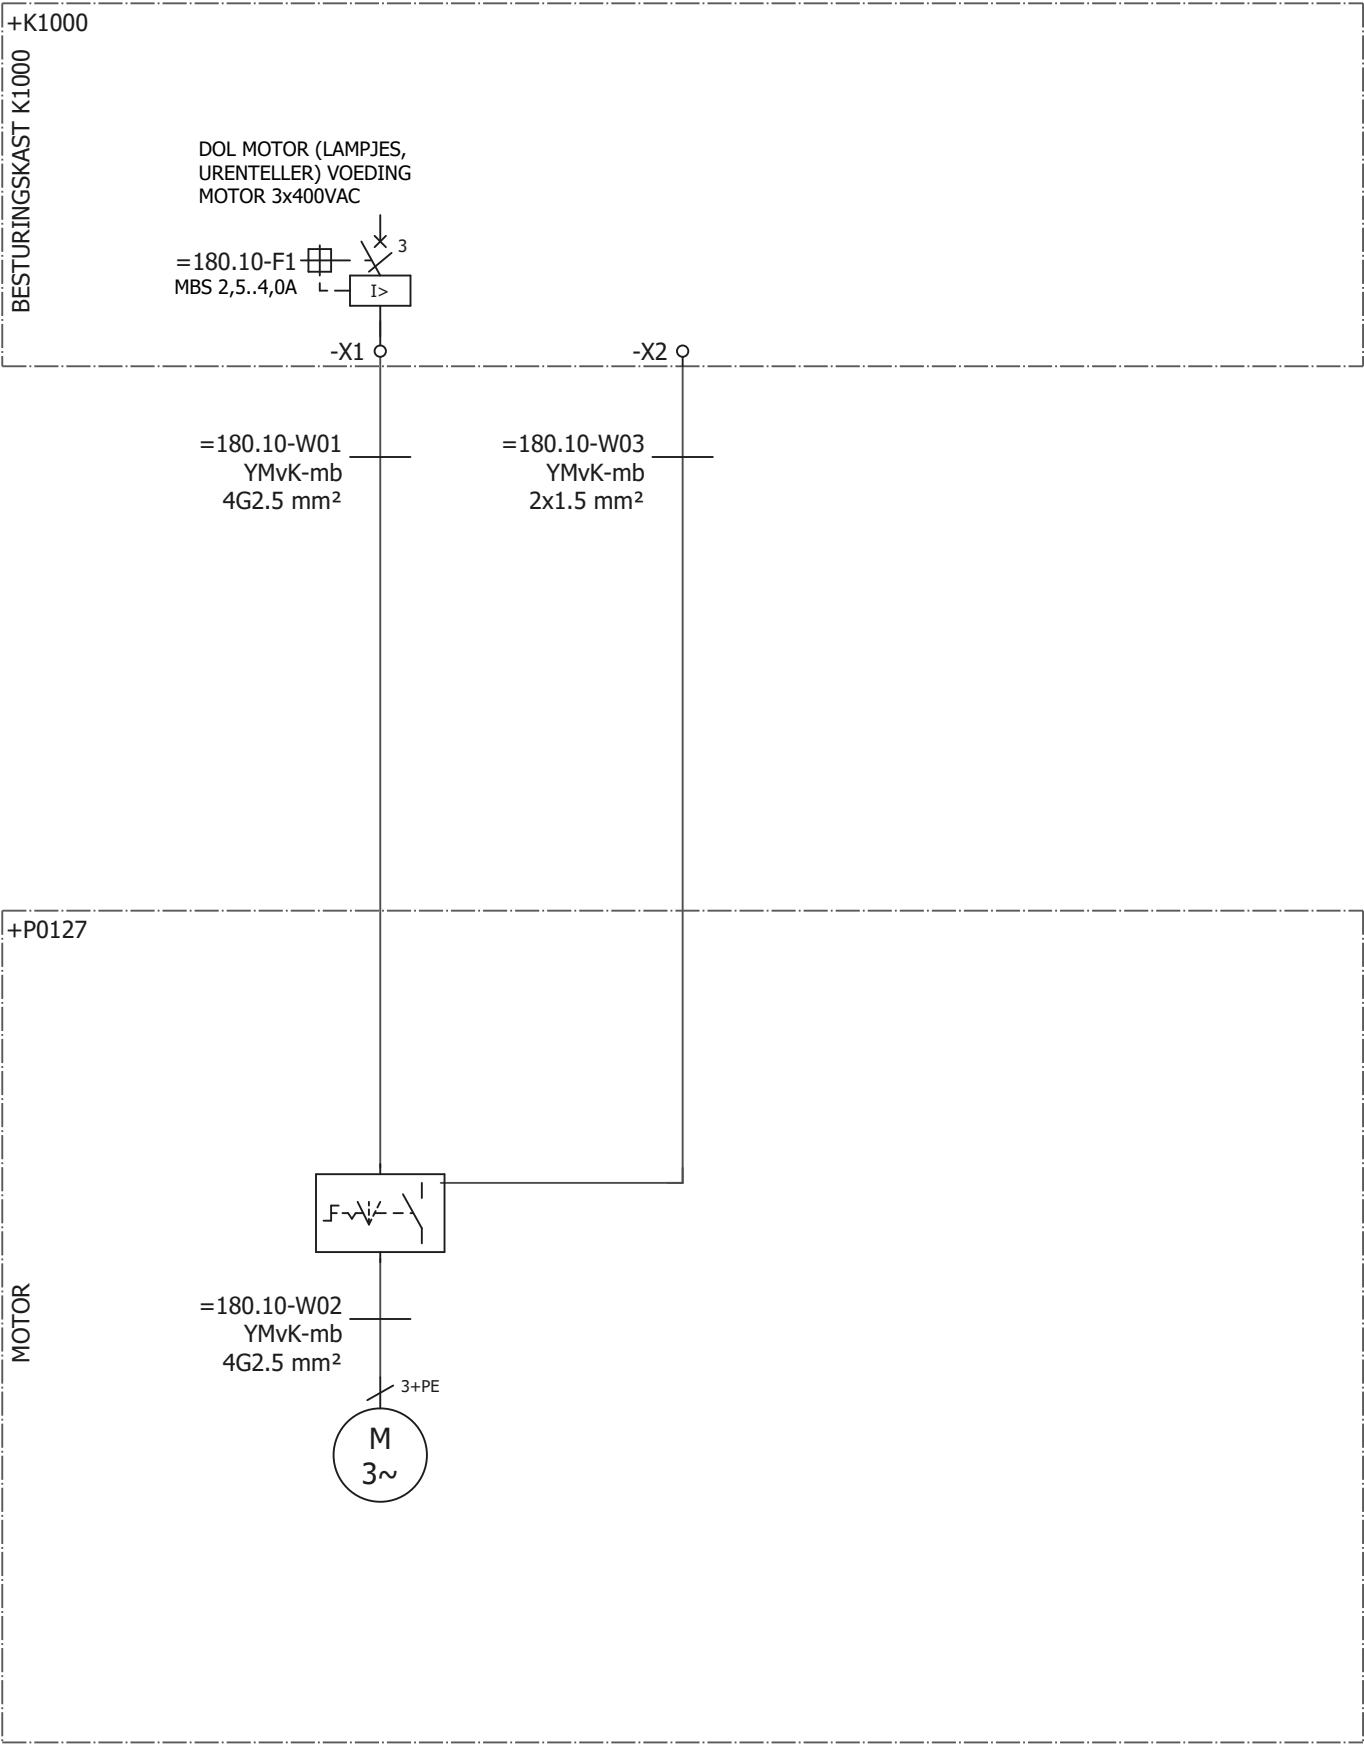


⇐=170.10+K1000/221										+K1000/10⇒									
					 hoogheemraadschap Hollands Noorderkwartier					WATERSYSTEMEN					Registratie nummer				
										KABELBLOKSCHEMA					HHNK-PG-E001 - BASIS DOL				
										P0127					Laatste wijziging				
															15-6-2022				
Wijz.	Datum	Gez.	Get.	Omschrijving						Print 15-6-2022		Get.		Status		Laatste wijziging			
										Formaat A3		Gez.							
														Groep		Plaats			
														=180.10		Blad			
																2			




WATERSYSTEMEN
KABELBLOKSCHEMA

P0127

DOL MOTOR (LAMPJES, URENTELLER)

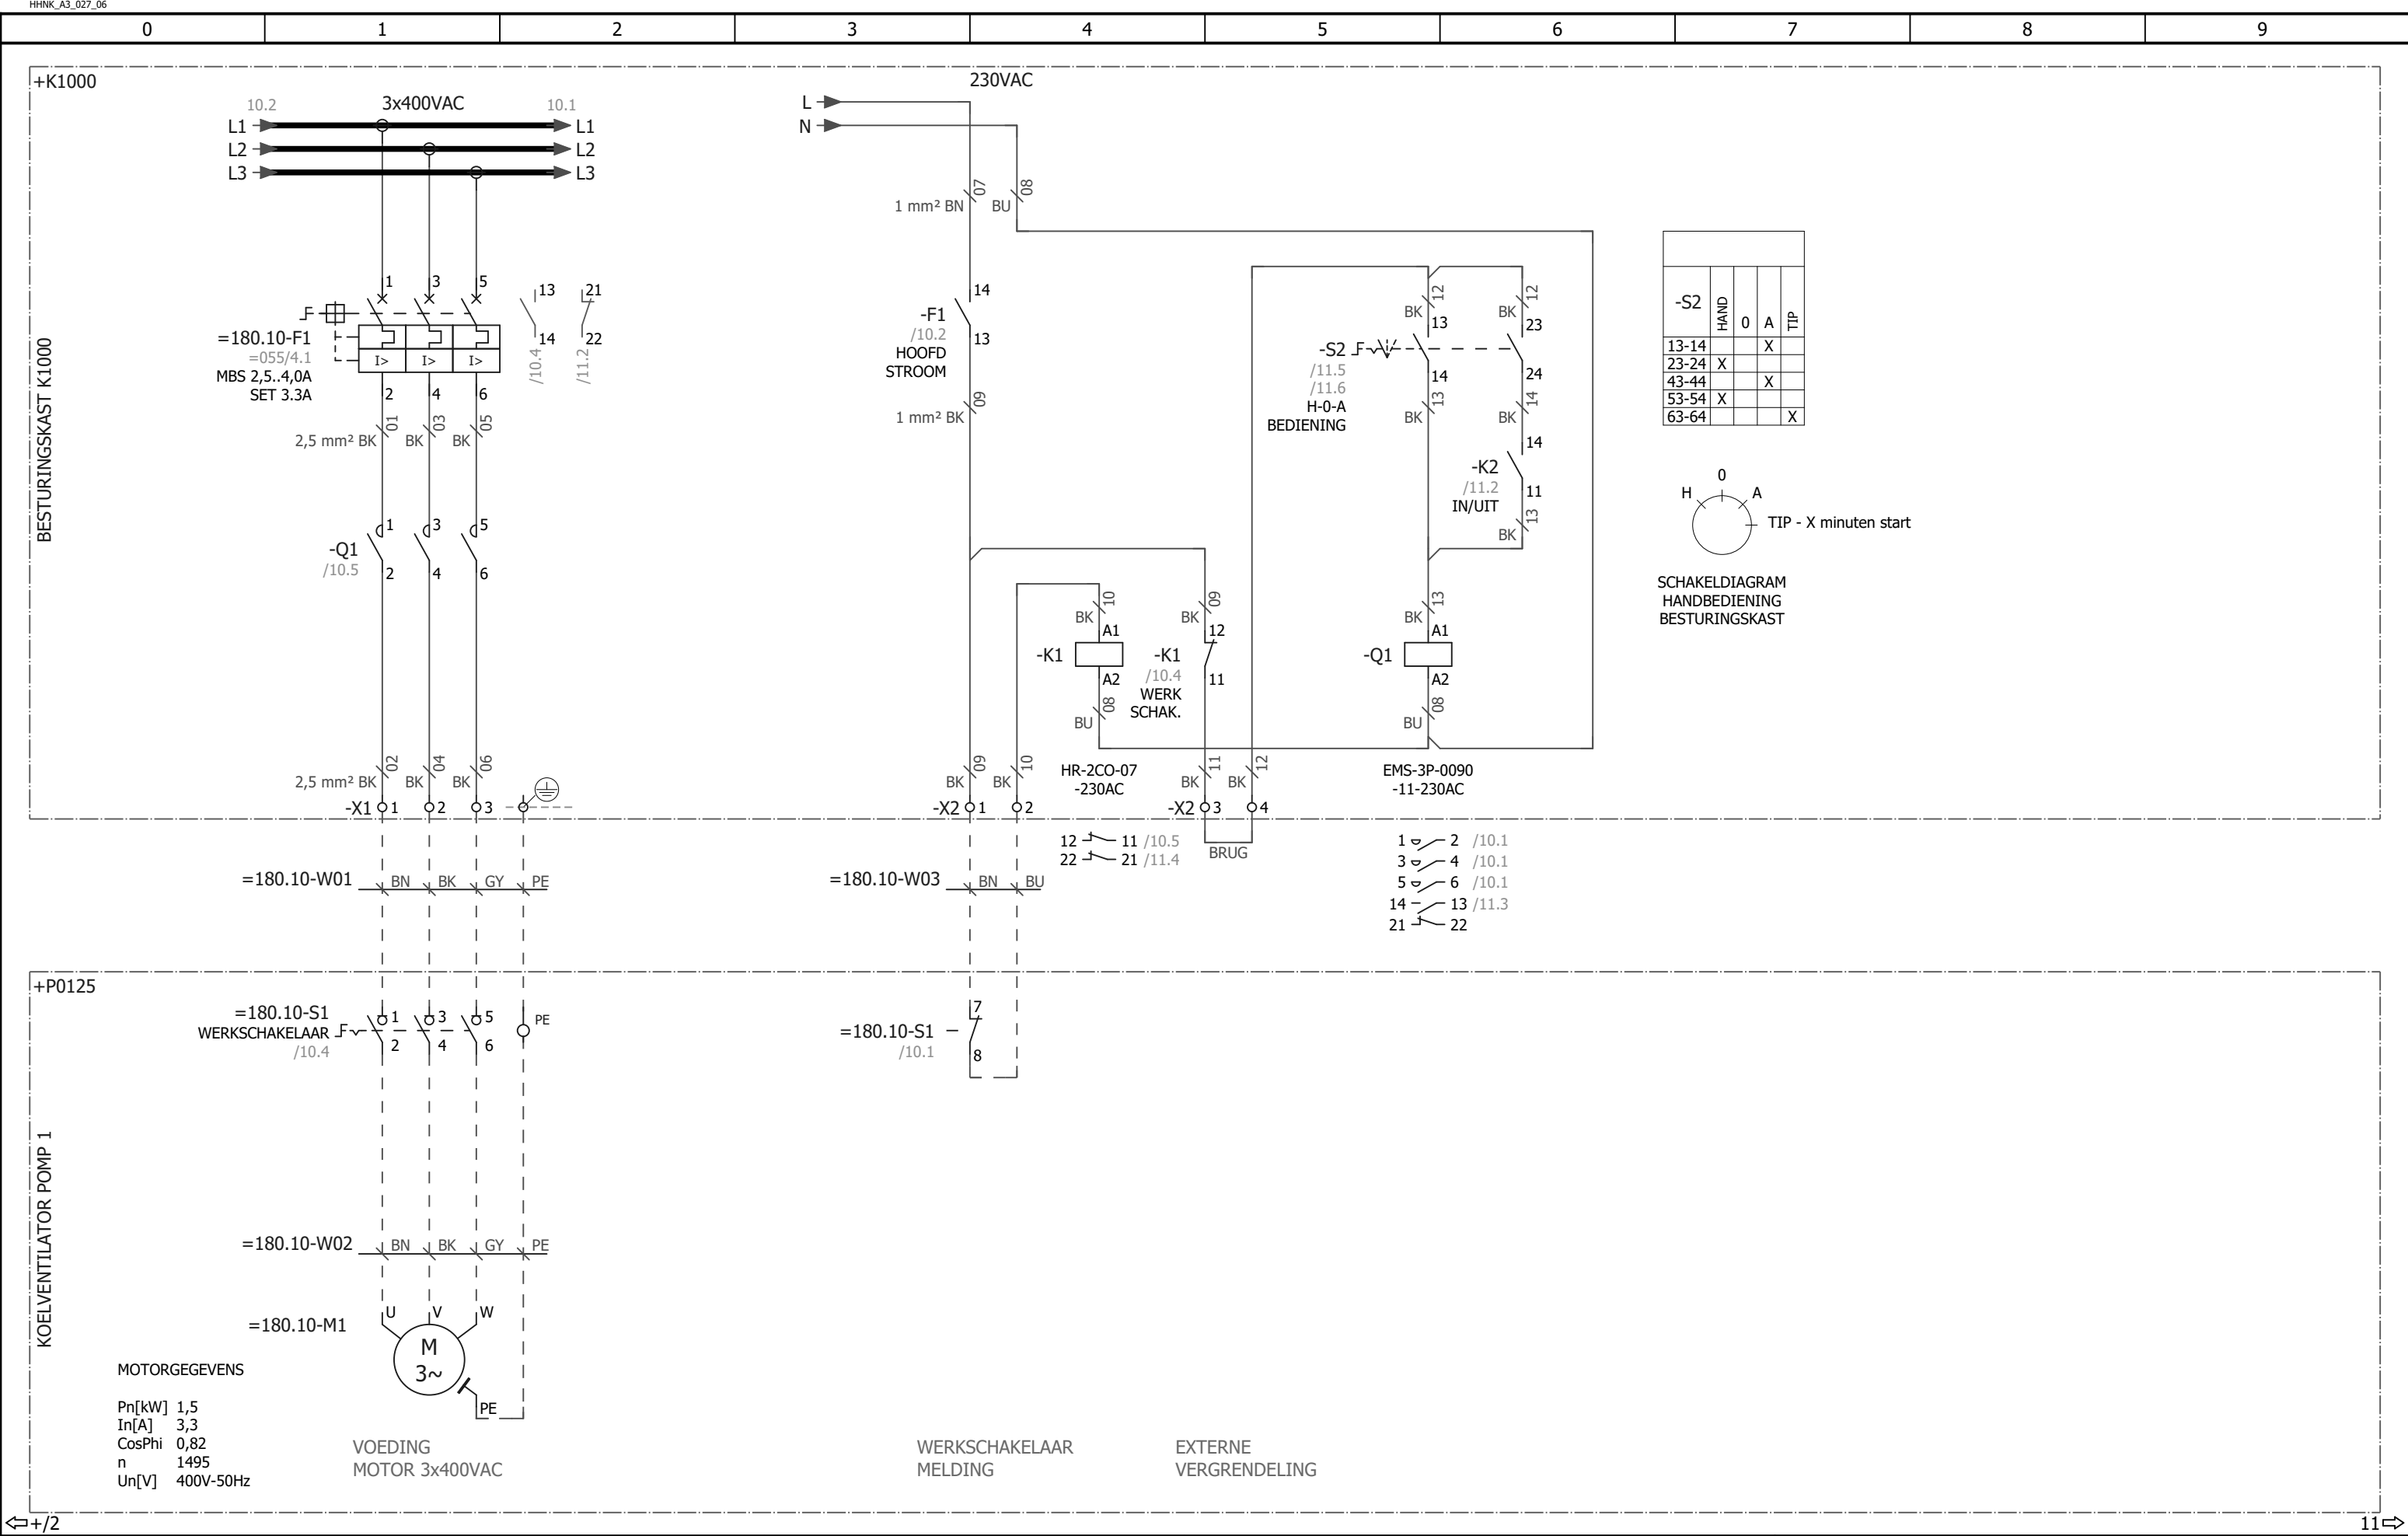

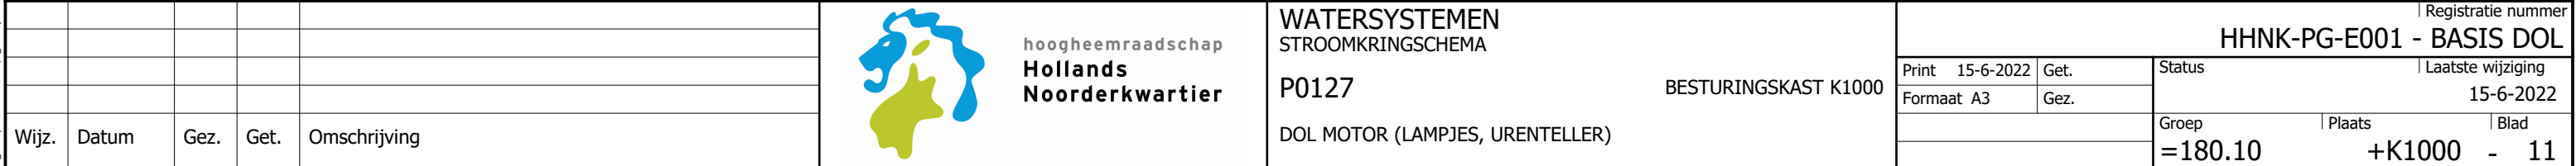

[illegible]

					 hoogheemraadschap Hollands Noorderkwartier	WATERSYSTEMEN				Registratie nummer	
						AANSLUITLIJST =180.10-X1				HHNK-PG-E001 - BASIS DOL	
						HOOFDSTROOM KLEMMEN				Laatste wijziging	
						P0127		BESTURINGSKAST K1000		15-6-2022	
										Groep Plaats Blad	
						DOL MOTOR (LAMPJES, URENTELLER)				=180.10 +K1000 - 220	
Wijz.	Datum	Gez.	Get.	Omschrijving							

←220 =999+/10→

					 hoogheemraadschap Hollands Noorderkwartier	WATERSYSTEMEN AANSLUITLIJST =180.10-X2 STUURSTROOM KLEMMEN P0127 DOL MOTOR (LAMPJES, URENTELLER)	BESTURINGSKAST K1000	Registratie nummer HHNK-PG-E001 - BASIS DOL				
								Print 15-6-2022	Get.	Status	Laatste wijziging	
								Formaat A3	Gez.		15-6-2022	
										Groep	Plaats	Blad
										=180.10	+K1000	- 221
Wijz.	Datum	Gez.	Get.	Omschrijving								

HHNK_A3_027_06					HHNK_027_01_F10														
0		1		2		3		4		5		6		7		8		9	
Blad		Kabelcodering		Kabel van		Kabel naar		Kabeltype		Aders	Doorsnede mm²	Lengte m	Omschrijving						
=110.20/2		=110.20-W01		=110.20+K1000-X1		=110.20+P0125-S1		YMvK-mb		4G	2.5		VOEDING MOTOR 3x400VAC						
=110.20/2		=110.20-W02		=110.20+P0125-M1		=110.20+P0125-S1		YMvK-mb		4G	2.5		=						
=110.20/2		=110.20-W03		=110.20+K1000-X2		=110.20+P0125-S1		YMvK-mb		2	1.5		WERKSCHAKELAAR MELDING						
=170.10/2		=170.10-W01		=170.10+K1000-X1		=170.10+P0126-S1		YMvK-mb		4G	2.5		VOEDING MOTOR 3x400VAC						
=170.10/2		=170.10-W02		=170.10+P0126-M1		=170.10+P0126-S1		YMvK-mb		4G	2.5		=						
=170.10/2		=170.10-W03		=170.10+K1000-X2		=170.10+P0126-S1		YMvK-mb		2	1.5		WERKSCHAKELAAR MELDING						
=180.10/2		=180.10-W01		=180.10+K1000-X1		=180.10+P0127-S1		YMvK-mb		4G	2.5		VOEDING MOTOR 3x400VAC						
=180.10/2		=180.10-W02		=180.10+P0127-M1		=180.10+P0127-S1		YMvK-mb		4G	2.5		=						
=180.10/2		=180.10-W03		=180.10+K1000-X2		=180.10+P0127-S1		YMvK-mb		2	1.5		WERKSCHAKELAAR MELDING						