

Deze tekening is eigendom van het Hoogheemraadschap Hollands Noorderkwartier en wordt uitgeleend onder de voorwaarde dat de lener ervoor zorgt dat het niet zal worden gereproduceerd, gekopieerd, uitgeleend, of op enigerlei andere wijze verspreid, noch gebruikt voor enig ander doel dan voor welke het ter beschikking is gesteld.

Project : HHNK-PG-E035 - DROOGLOOP
WATERSYSTEMEN


Bouwjaar :

Locatie :

hoogheemraadschap
Hollands Noorderkwartier

Postbus 250
1700 AG HEERHUGOWAARD

HHNK_A3_027_06										HHNK_Revisieoverzicht_01_.F26									
0		1		2		3		4		5		6		7		8		9	
Revisienummer		Omschrijving										Datum		Uitvoerende (Aannemer)				Betrokkene namens HHNK	
V2.2		ALGEMENE UPDATE T.B.V. SYNCHRONISATIE MET WATERKETEN TYPICALS										22-2-2022		F-ONE				Nick Walrecht	
V2.3		UPDATE NAAR CREVIS IO EN AANPASSEN STRUURSTROOM NAAR NIEUWE STIJL										10-6-2022		Nick Walrecht				Nick Walrecht	

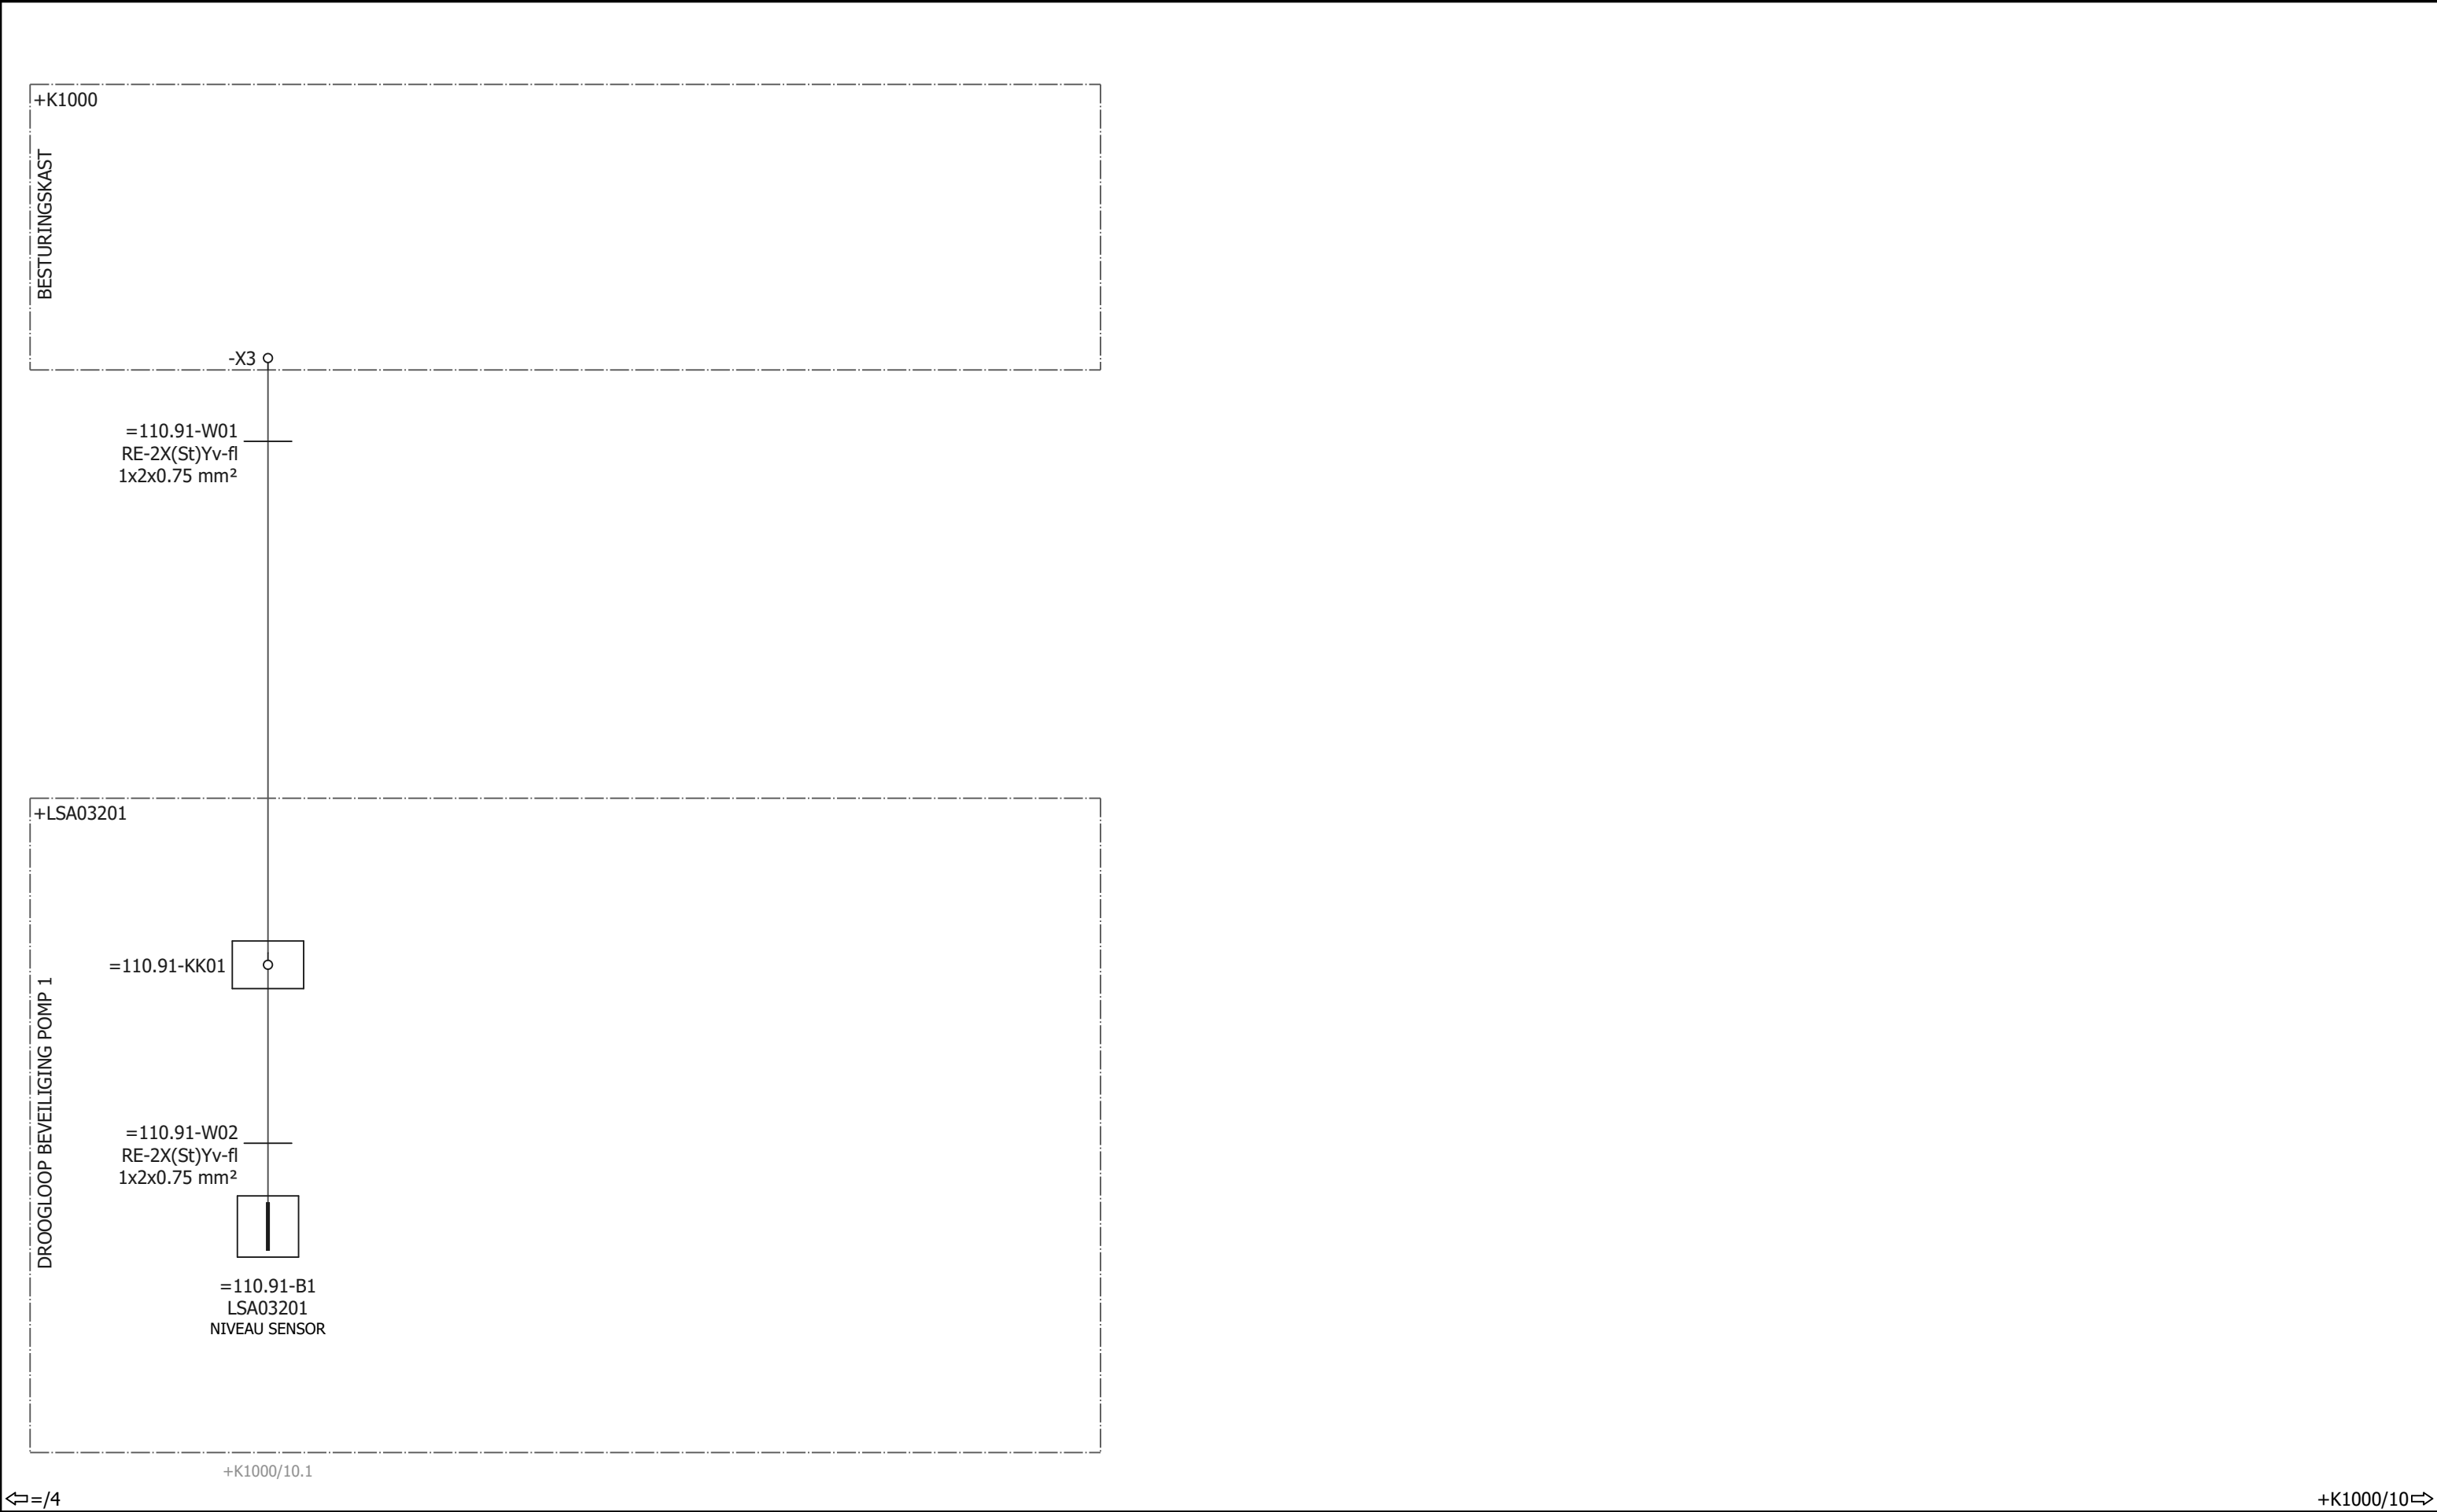

					 hoogheemraadschap Hollands Noorderkwartier	WATERSYSTEMEN KABELBLOKSCHEMA LSA03201 POMP 1 DROOGLOOP BEVEILIGING POMP 1	+K1000/10→ Registratie nummer HHNK-PG-E035 - DROOGLOOP			
							Print 10-6-2022	Get.	Status	Laatste wijziging
							Formaat A3	Gez.	10-6-2022	
									Groep	Plaats
									Blad	
Wijz.	Datum	Gez.	Get.	Omschrijving					=110.91	- 2



←220					 hoogheemraadschap Hollands Noorderkwartier		WATERSYSTEMEN AANSLUITLIJST =110.90-X3 STUURSTROOM KLEMMEN LSA03201 POMP 1 DROOGLOOP BEVEILIGING POMP 1		BESTURINGSKAST		+LSA03201/220↔			
Registratie nummer														
HHNK-PG-E035 - DROOGLOOP														
Print 10-6-2022		Get.		Status							Laatste wijziging			
Formaat A3		Gez.									10-6-2022			
Wijz.	Datum	Gez.	Get.	Omschrijving					Groep		Plaats		Blad	
									=110.91		+K1000		- 221	

⇐+K1000/221	</	
-------------	--	--	----	--

HHNK_A3_027_06		HHNK_027_01_F10																	
0		1		2		3		4		5		6		7		8		9	
Blad		Kabelcodering		Kabel van		Kabel naar		Kabeltype		Aders	Doorsnede mm²	Lengte m	Omschrijving						
=110.90/2		=110.90-W01		=110.90+K1000-X3		=110.90+LSA03201-KK01		RE-2X(St)Yv-fl		1x2	0.75		NIVEAU SENSOR						
=110.90/2		=110.90-W02		=110.90+LSA03201-KK01		=110.90+LSA03201-B1		RE-2X(St)Yv-fl		1x2	0.75		=						