

Deze tekening is eigendom van het Hoogheemraadschap Hollands Noorderkwartier en wordt uitgeleend onder de voorwaarde dat de lener ervoor zorgt dat het niet zal worden gereproduceerd, gekopieerd, uitgeleend, of op enigerlei andere wijze verspreid, noch gebruikt voor enig ander doel dan voor welke het ter beschikking is gesteld.

Registratie nummer

HHNK-PG-E040 - NIVEAUMETING ANALOOG

WATERSYSTEMEN

Bouwjaar

Locatie

hoogheemraadschap


Hollands Noorderkwartier

Postbus 250

1700 AG HEERHUGOWAARD

HHNK_A3_027_06										HHNK_Revisieoverzicht_01_.F26									
0		1		2		3		4		5		6		7		8		9	
Revisienummer		Omschrijving										Datum		Uitvoerende (Aannemer)				Betrokkene namens HHNK	
V2.2		KOPIE VAN E040 WATERKETEN										15-5-2022		F-ONE				Nick Walrecht	
V2.3		UPDATE NAAR CREVIS IO EN AANPASSEN STRUURSTROOM NAAR NIEUWE STIJL										10-6-2022		Nick Walrecht				Nick Walrecht	

0		1		2		3		4		5		6		7		8		9	
Blad		Groep				Omschrijving						Macro				Laatste wijziging			
/1				VOORBLAD						15-5-2022									
/2				REVISIE OVERZICHT						10-6-2022									
/4				INHOUDSOPGAVE						10-6-2022									
=130.50/2		130.50	ZANDVANGER NIVEAU ZANDCONTAINER - RADARMETING (040.02 - NIVEAUMETING ANALOOG - VEGAPULS 61 - OSB)			KABELBLOKSCHEMA				V2.2	\$ (MD_MACRO) \ . . \ Typical-Peilregulerend \ PG-E040.02 - NIVEAUMETING ANALOOG - VEGAPULS 61 - OSB.emp				10-6-2022				
=130.50+K1000/10		130.50	ZANDVANGER NIVEAU ZANDCONTAINER - RADARMETING (040.02 - NIVEAUMETING ANALOOG - VEGAPULS 61 - OSB)			STROOMKRINGSCHEMA				V2.2	\$ (MD_MACRO) \ . . \ Typical-Peilregulerend \ PG-E040.02 - NIVEAUMETING ANALOOG - VEGAPULS 61 - OSB.emp				10-6-2022				
=130.50+K1000/200		130.50	ZANDVANGER NIVEAU ZANDCONTAINER - RADARMETING (040.02 - NIVEAUMETING ANALOOG - VEGAPULS 61 - OSB)			MATERIAALLIJST					10-6-2022								
=130.50+K1000/220		130.50	ZANDVANGER NIVEAU ZANDCONTAINER - RADARMETING (040.02 - NIVEAUMETING ANALOOG - VEGAPULS 61 - OSB)			AANSLUITLIJST =130.50-U1 OVERSPANNINGSBEVEILIGING					10-6-2022								
=470.50/2		470.50	CHEMICALIEN NIVEAU METAALZOUT OPSLAGTANK - RADARMETING MET EXTERNE UITLEZING (040.04 -			KABELBLOKSCHEMA				V2.2	. . \ Typical-Peilregulerend \ PG-E040.04 - NIVEAUMETING ANALOOG - VEGAPULS 61 - VEGADIS 81 - OSB.emp				10-6-2022				
=470.50+K1000/10		470.50	CHEMICALIEN NIVEAU METAALZOUT OPSLAGTANK - RADARMETING MET EXTERNE UITLEZING (040.04 -			STROOMKRINGSCHEMA				V2.2	. . \ Typical-Peilregulerend \ PG-E040.04 - NIVEAUMETING ANALOOG - VEGAPULS 61 - VEGADIS 81 - OSB.emp				10-6-2022				
=470.50+K1000/200		470.50	CHEMICALIEN NIVEAU METAALZOUT OPSLAGTANK - RADARMETING MET EXTERNE UITLEZING (040.04 -			MATERIAALLIJST					15-5-2022								
=470.50+K1000/220		470.50	CHEMICALIEN NIVEAU METAALZOUT OPSLAGTANK - RADARMETING MET EXTERNE UITLEZING (040.04 -			AANSLUITLIJST =470.50-U1 OVERSPANNINGSBEVEILIGING					10-6-2022								
=750.50/2		750.50	RIOLERING NIVEAU TERREINRIOLERINGSPUT - HYDROSTATISCHE DRUKMETING (040.12 - NIVEAUMETING			KABELBLOKSCHEMA				V2.2	. . \ Typical-Peilregulerend \ PG-E040.12 - NIVEAUMETING ANALOOG - VEGAWELL 52 - OSB.emp				10-6-2022				
=750.50+K1000/10		750.50	RIOLERING NIVEAU TERREINRIOLERINGSPUT - HYDROSTATISCHE DRUKMETING (040.12 - NIVEAUMETING			STROOMKRINGSCHEMA				V2.2	. . \ Typical-Peilregulerend \ PG-E040.12 - NIVEAUMETING ANALOOG - VEGAWELL 52 - OSB.emp				10-6-2022				
=750.50+K1000/200		750.50	RIOLERING NIVEAU TERREINRIOLERINGSPUT - HYDROSTATISCHE DRUKMETING (040.12 - NIVEAUMETING			MATERIAALLIJST					15-5-2022								
=750.50+K1000/220		750.50	RIOLERING NIVEAU TERREINRIOLERINGSPUT - HYDROSTATISCHE DRUKMETING (040.12 - NIVEAUMETING			AANSLUITLIJST =750.50-U1 OVERSPANNINGSBEVEILIGING					10-6-2022								
=750.50+LS1150/220		750.50	RIOLERING NIVEAU TERREINRIOLERINGSPUT - HYDROSTATISCHE DRUKMETING (040.12 - NIVEAUMETING			AANSLUITLIJST =750.50-KK01 LUCHTDRUK COMPENSATIE BEHUIZING					15-5-2022								
=750.51/2		750.51	RIOLERING NIVEAUMETING PUT (040.11 - NIVEAUMETING ANALOOG - VEGAWELL 52)			KABELBLOKSCHEMA				V2.2	. . \ Typical-Peilregulerend \ PG-E040.11 - NIVEAUMETING ANALOOG - VEGAWELL 52.emp				10-6-2022				
=750.51+K1000/10		750.51	RIOLERING NIVEAUMETING PUT (040.11 - NIVEAUMETING ANALOOG - VEGAWELL 52)			STROOMKRINGSCHEMA				V2.2	. . \ Typical-Peilregulerend \ PG-E040.11 - NIVEAUMETING ANALOOG - VEGAWELL 52.emp				10-6-2022				
=750.51+K1000/220		750.51	RIOLERING NIVEAUMETING PUT (040.11 - NIVEAUMETING ANALOOG - VEGAWELL 52)			AANSLUITLIJST =750.51-X3 STUURSTROOM KLEMMEN					10-6-2022								
=750.51+LS1150/220		750.51	RIOLERING NIVEAUMETING PUT (040.11 - NIVEAUMETING ANALOOG - VEGAWELL 52)			AANSLUITLIJST =750.51-KK01 LUCHTDRUK COMPENSATIE BEHUIZING					15-5-2022								
=999/10		999	KABELLIJST			KABELOVERZICHT					15-5-2022								

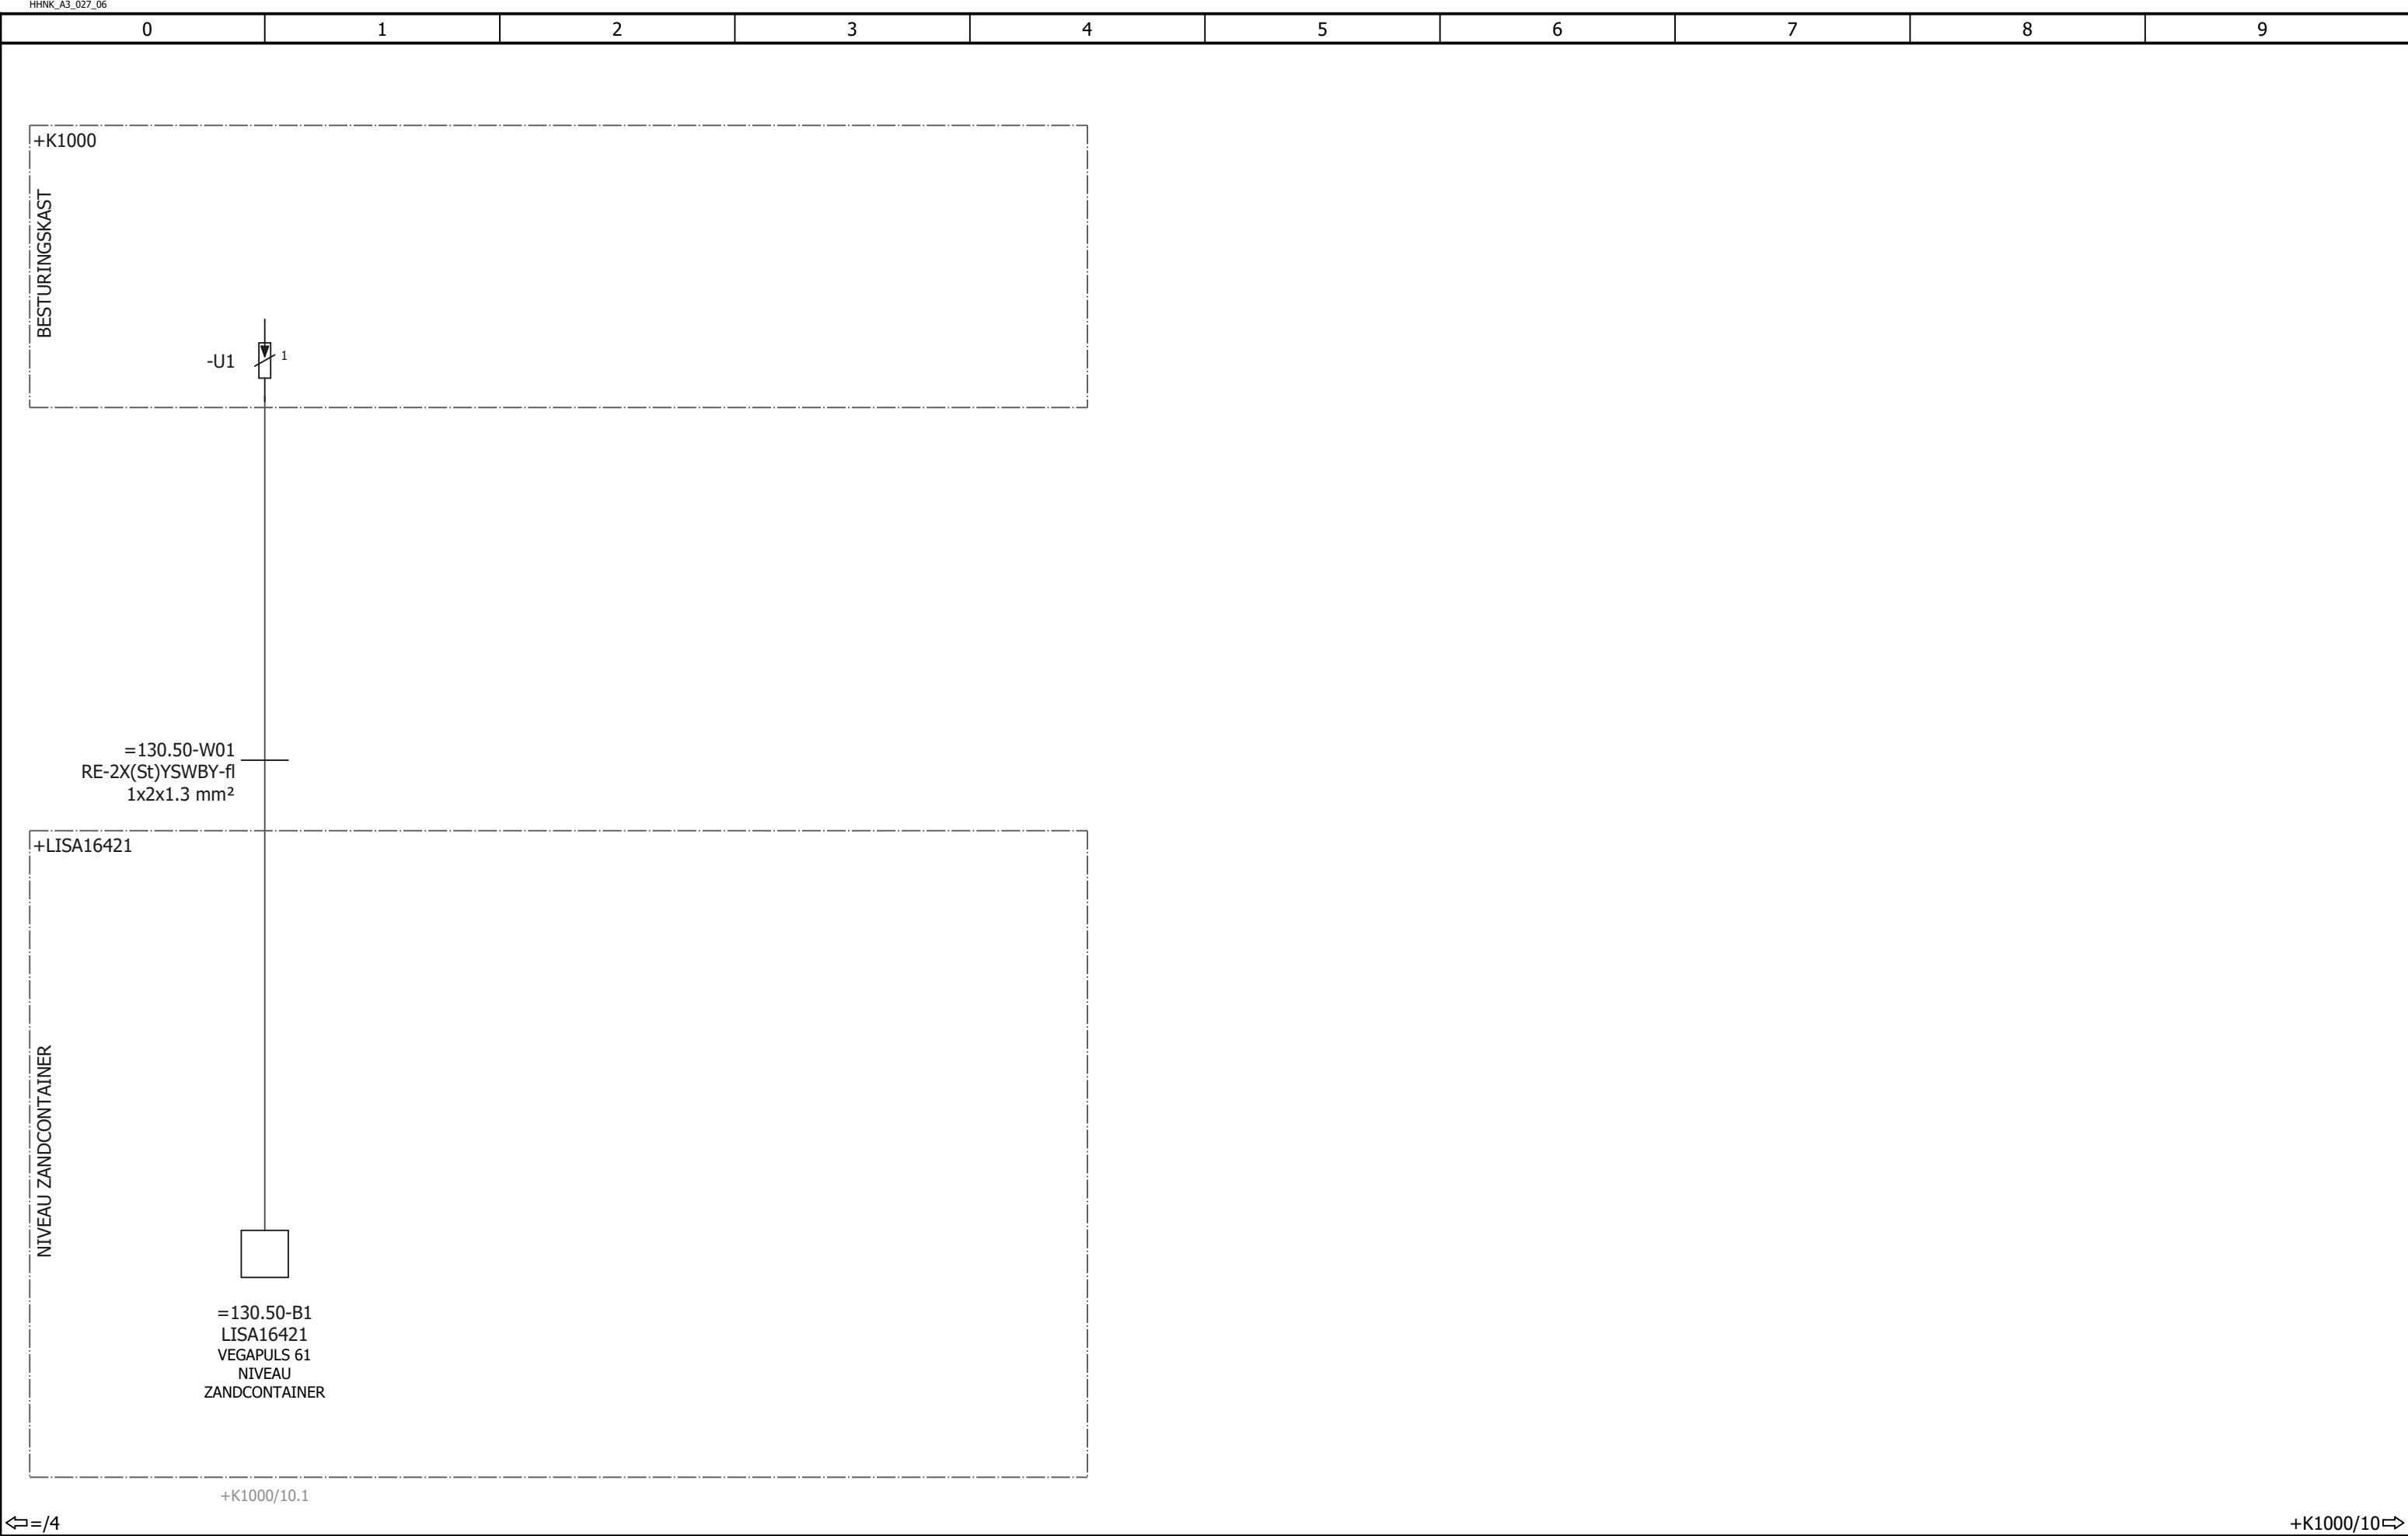


					 hoogheemraadschap Hollands Noorderkwartier	WATERSYSTEMEN KABELBLOKSCHEMA LISA16421 ZANDVANGER NIVEAU ZANDCONTAINER - RADARMETING (040.02 - NIVEAUMETING ANALOOG - VEGAPULS 61 - OSB)	HHNK-PG-E040 - NIVEAUMETING ANALOOG			
							Print 10-6-2022	Get.	Status	Registratie nummer
							Formaat A3	Gez.	Laatste wijziging	
									10-6-2022	
									Groep	Plaats
Wijz.	Datum	Gez.	Get.	Omschrijving					=130.50	
									Blad	2

Deze tekening is eigendom van het Hoogheemraadschap Hollands Noorderkwartier en wordt uitgeleend onder de voorwaarde dat de lener ervoor zorgt dat het niet zal worden gereproduceerd, gekopieerd, uitgeleend, of op enigerlei andere wijze verspreid, noch gebruikt voor enig ander doel dan voor welke het ter beschikking is gesteld.

BESTURINGSKAST

NIVEAU ZANDCONTAINER

+K1000

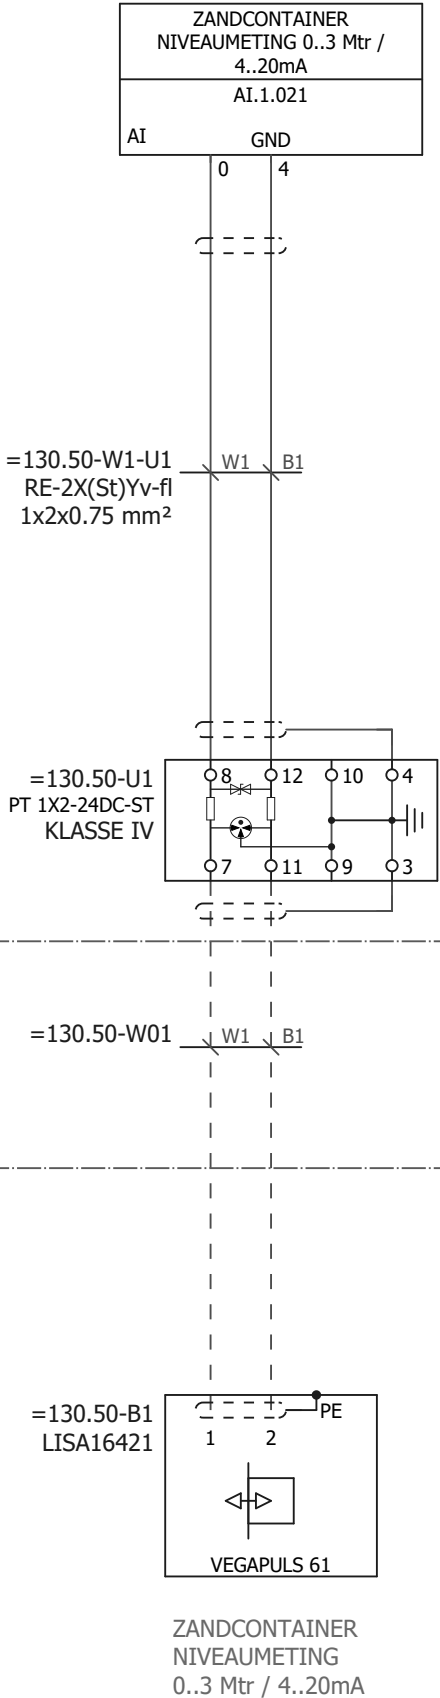

[illegible]

HHNK_A3_027_06


HHNK_027_02 .F13

0					1					2					3					4					5					6					7					8					9	
										INTERN KLEMNUMMER						SH		0				4	


⇐200

=470.50+/2⇨

					 hoogheemraadschap Hollands Noorderkwartier	WATERSYSTEMEN AANSLUITLIJST
--	--	--	--	--	---	---

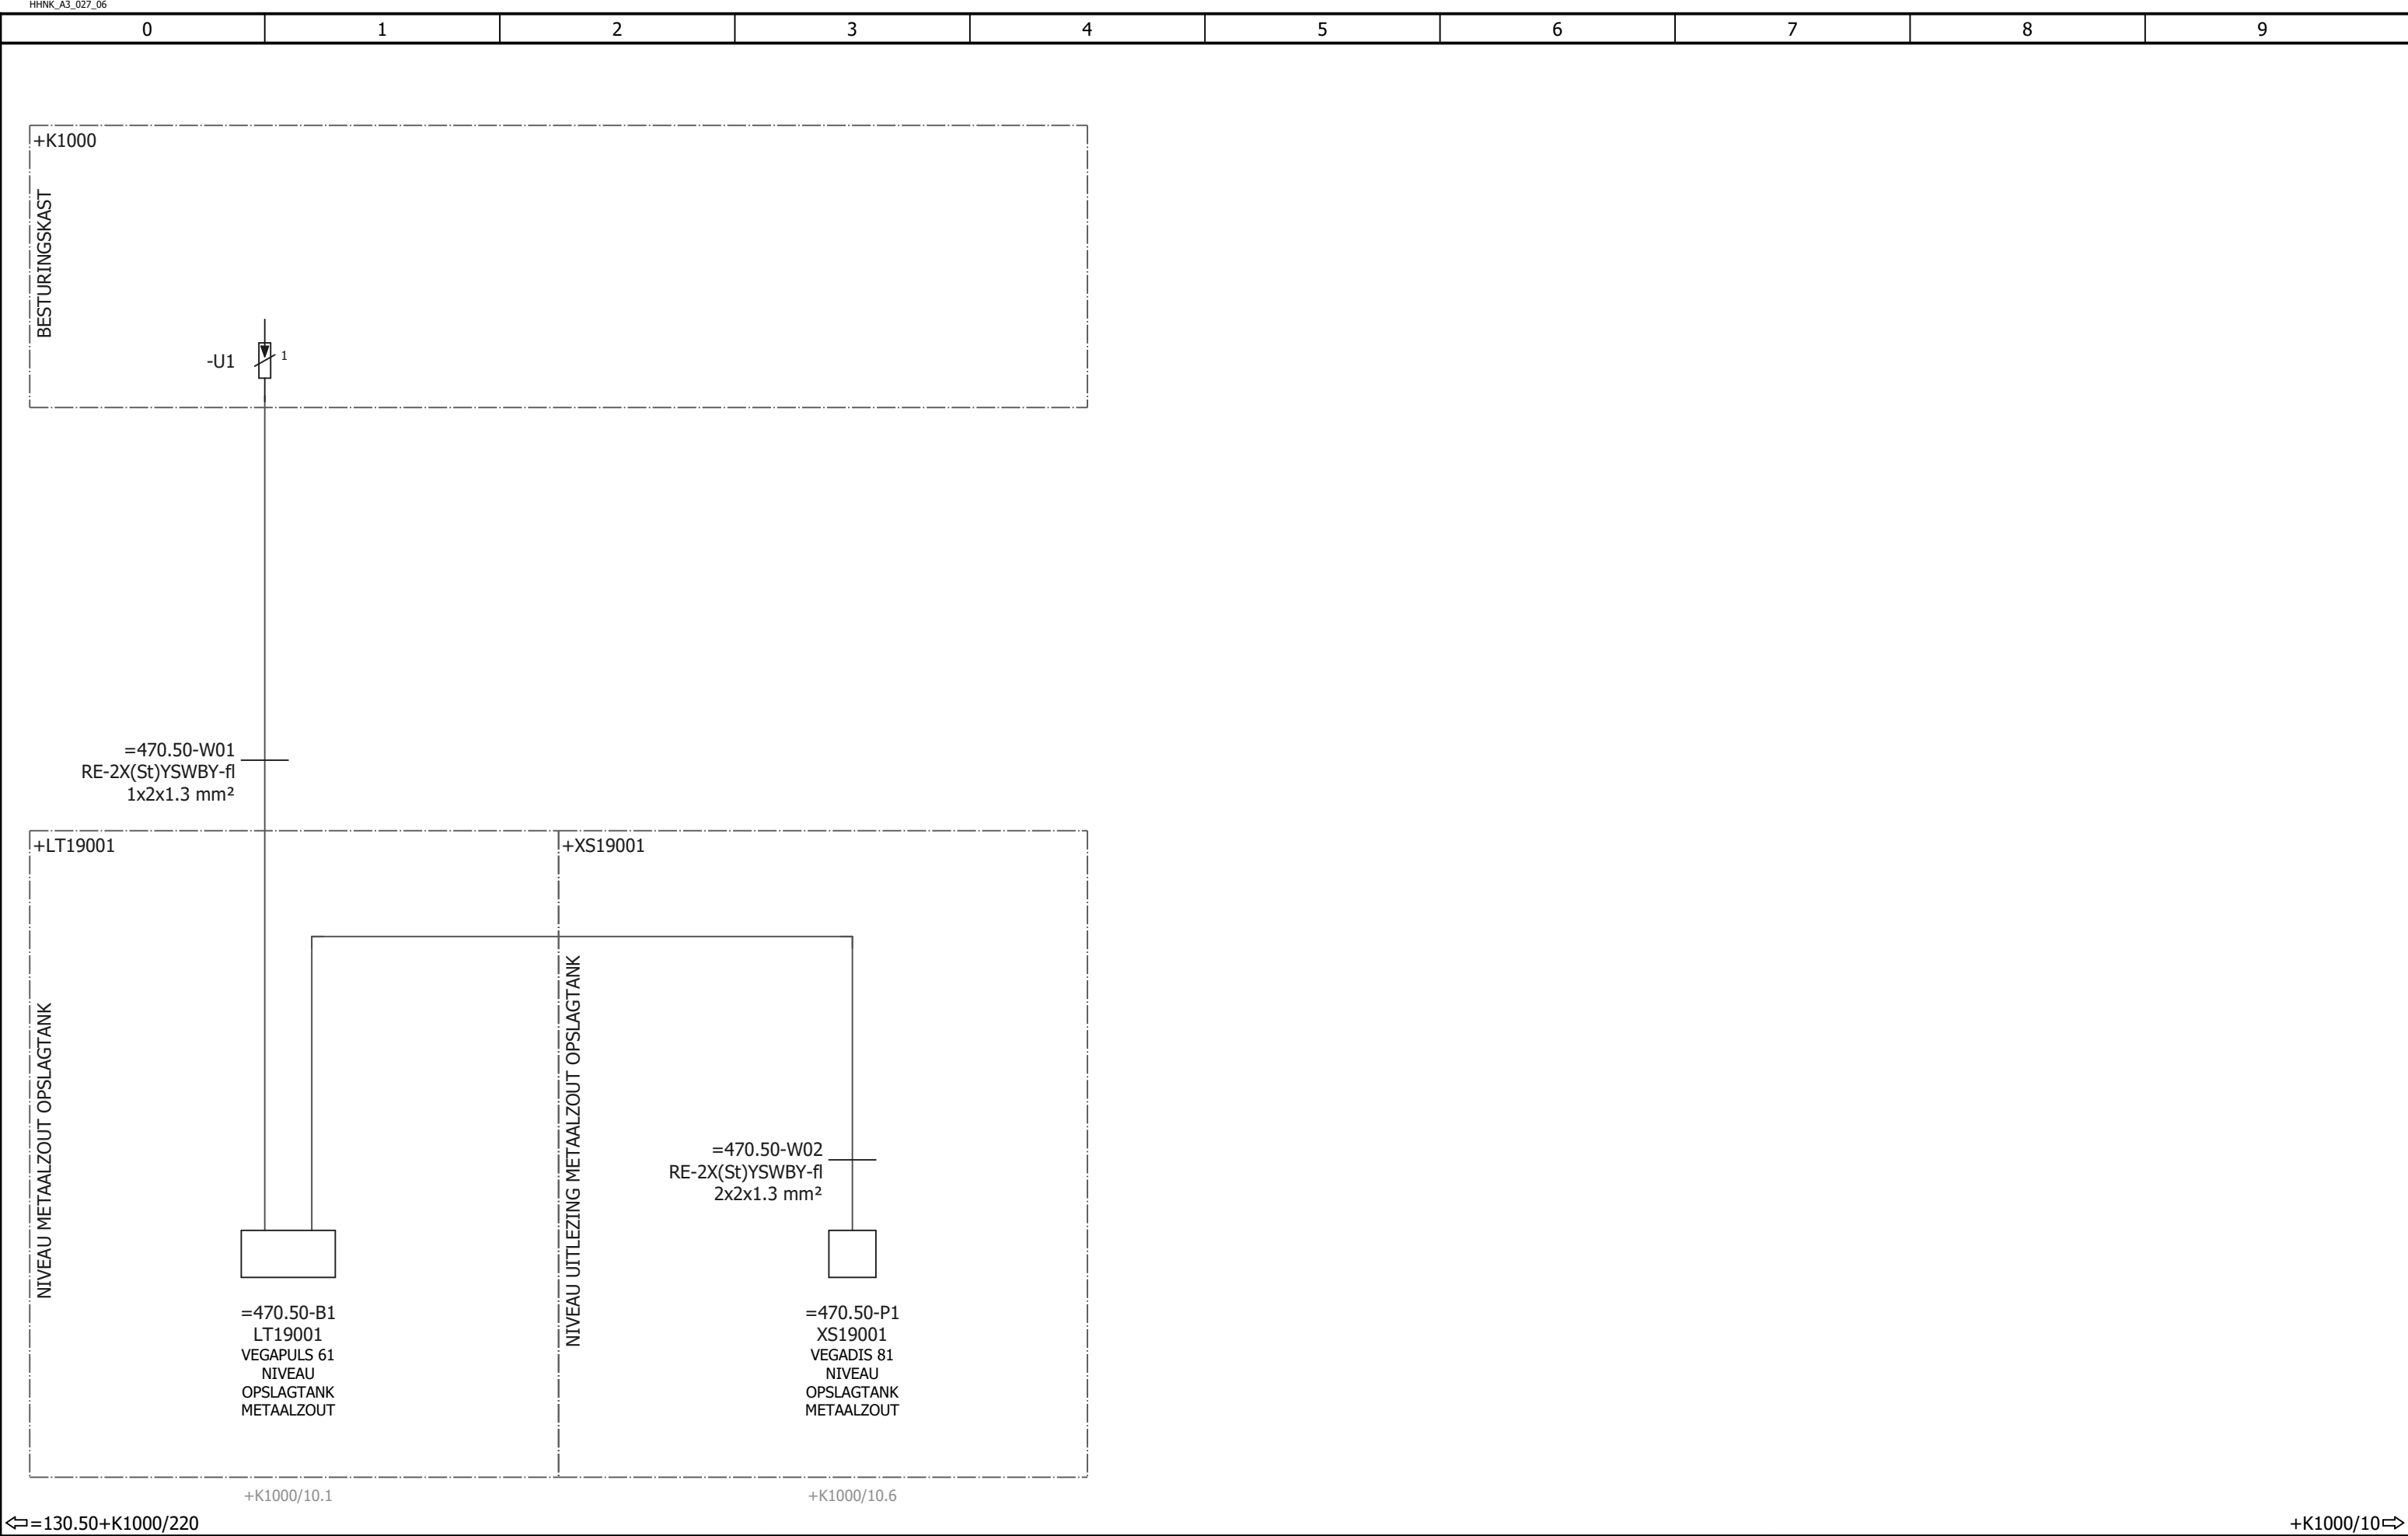


Deze tekening is eigendom van het Hoogheemraadschap Hollands Noorderkwartier en wordt uitgeleend onder de voorwaarde dat de leener ervoor zorgt dat het niet zal worden gereproduceerd, gekopieerd, uitgeleend, of op enigerlei andere wijze verspreid, noch gebruikt voor enig ander doel dan voor welke het ter beschikking is gesteld.

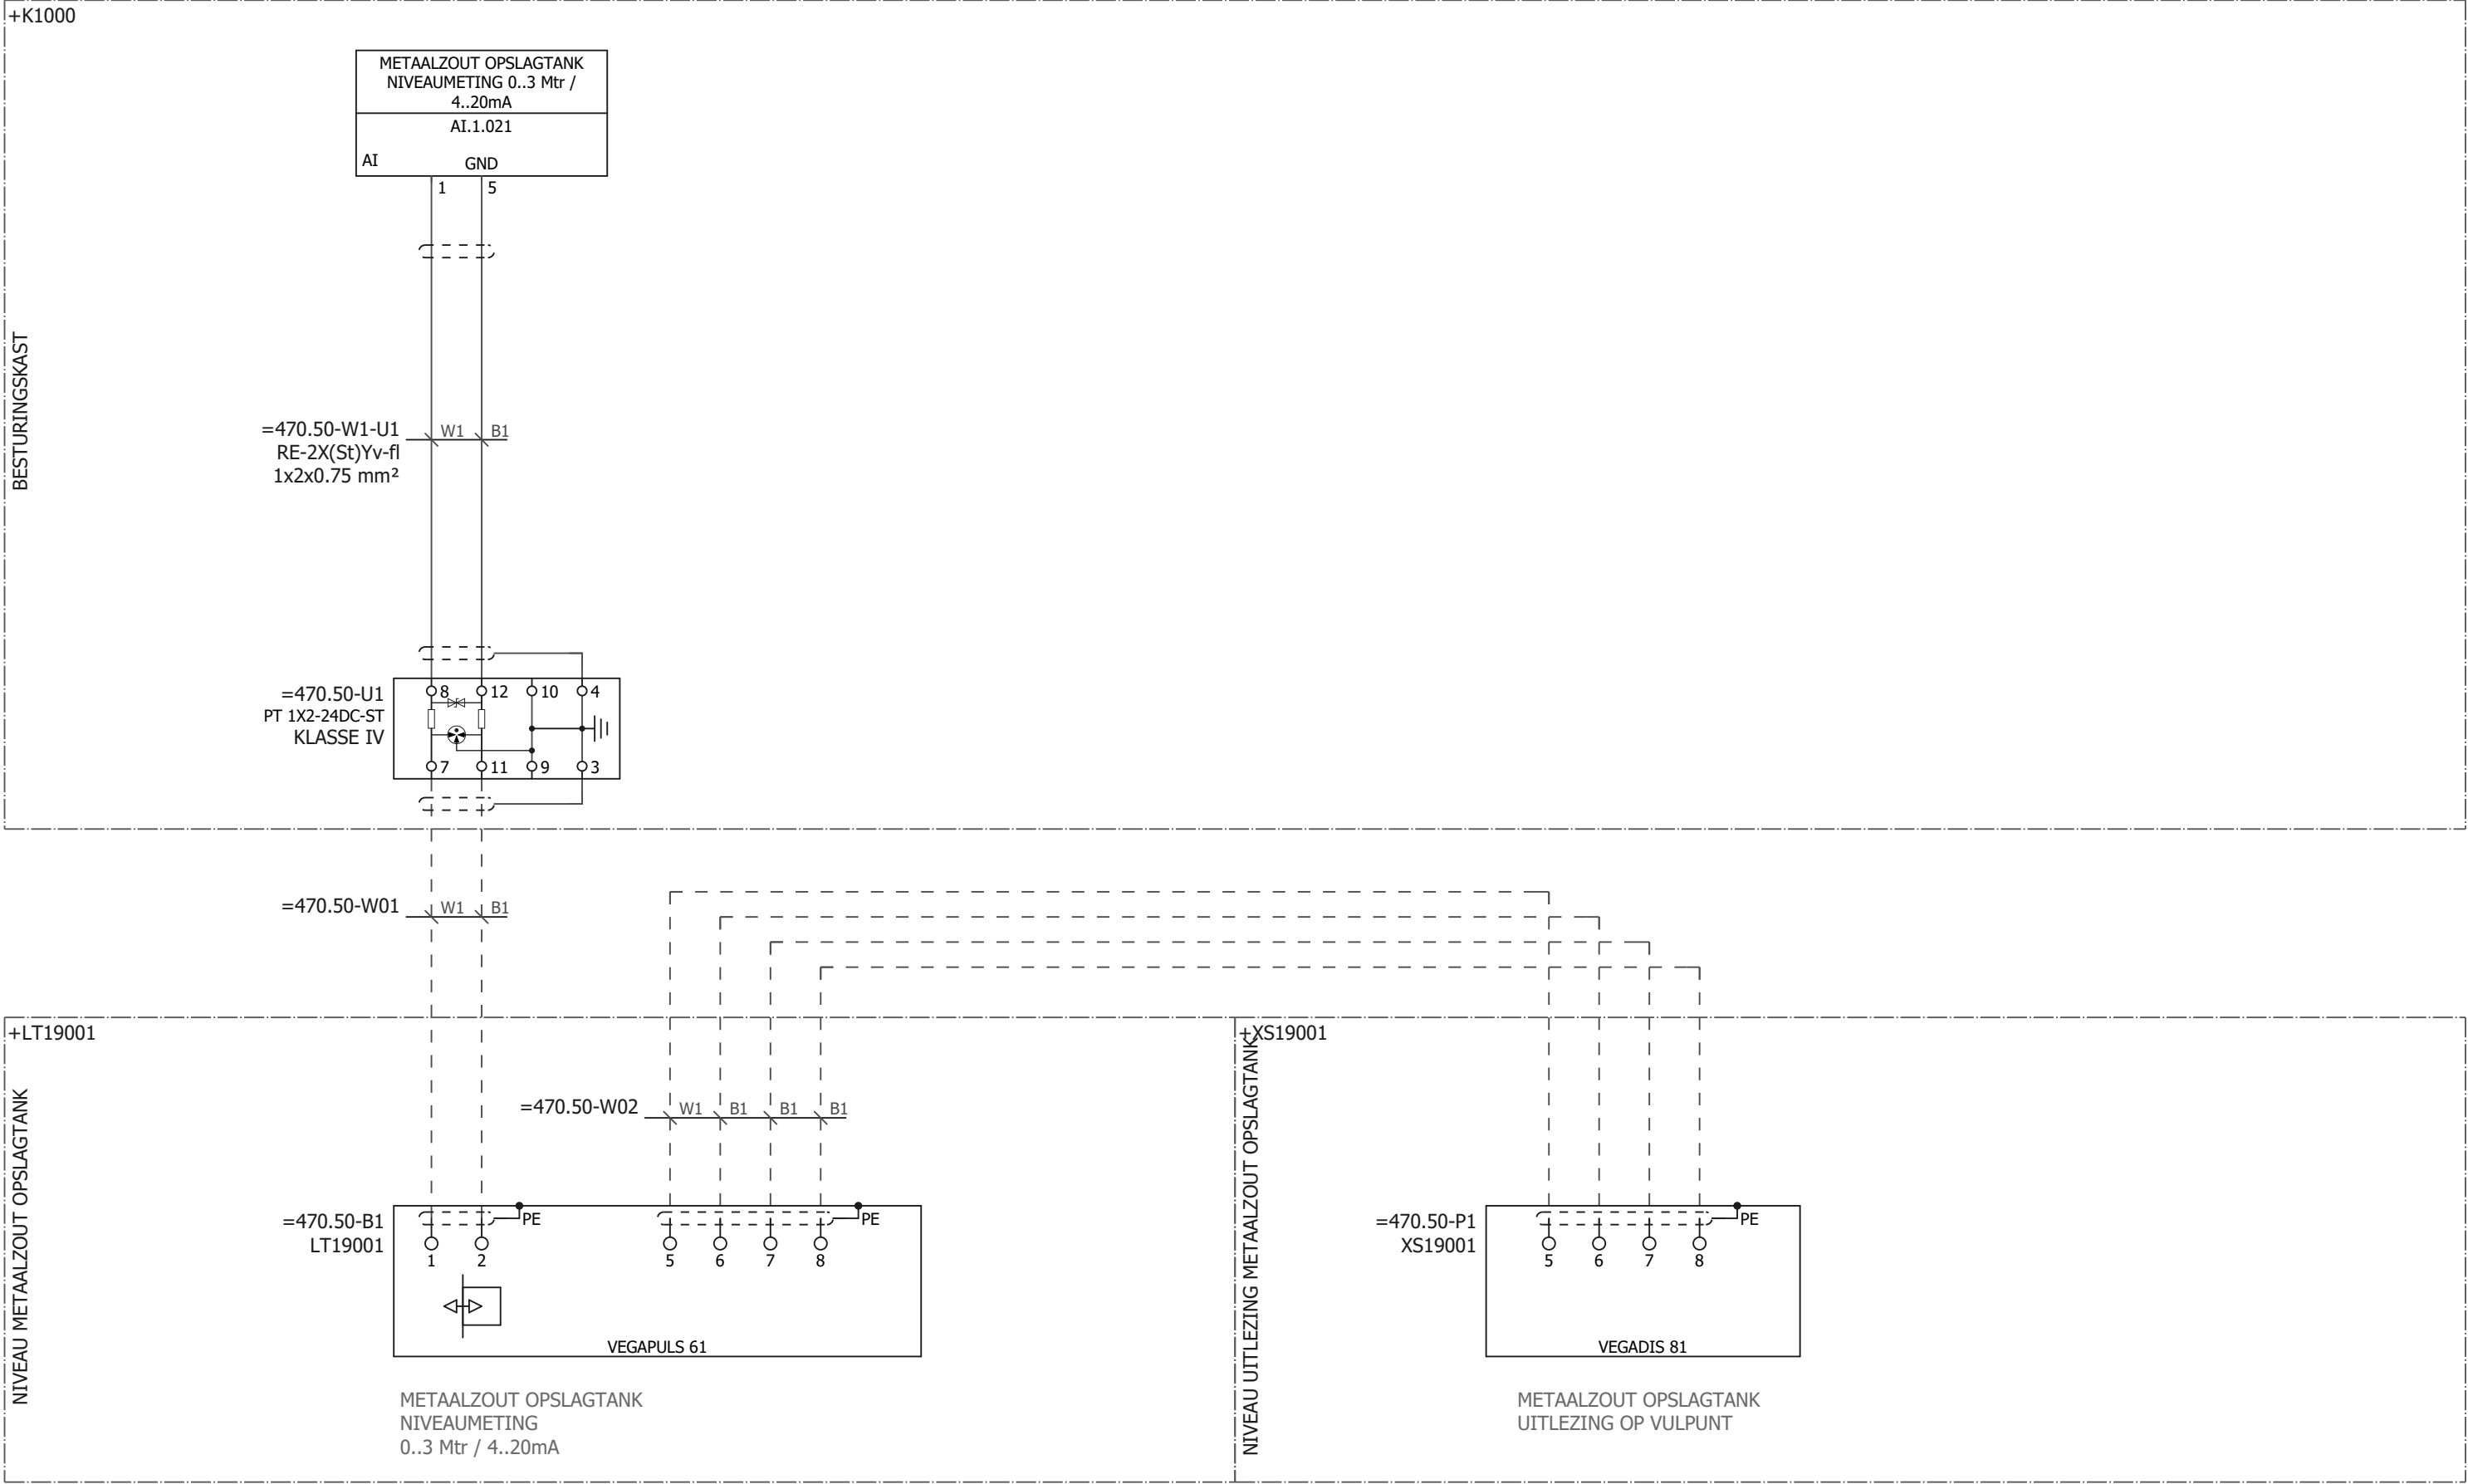

					 hoogheemraadschap Hollands Noorderkwartier	WATERSYSTEMEN MATERIAALLIJST		Registratie nummer HHNK-PG-E040 - NIVEAUMETING ANALOOG			
						LT19001		Print 10-6-2022 Get. Formaat A3 Gez.		Status Laatste wijziging 10-6-2022	
						BESTURINGSKAST				Groep Plaats Blad	
						CHEMICALIEN NIVEAU METAALZOUT OPSLAGTANK - RADARMETING MET EXTERNE UITLEZING (040.04 - NIVEAUMETING ANALOOG - VEGAPULS 61 -				=470.50 +K1000 - 200	
Wijz.	Datum	Gez.	Get.	Omschrijving							

←200 =750.50+/2→


					 hoogheemraadschap Hollands Noorderkwartier	WATERSYSTEMEN AANSLUITLIJST =470.50-U1 OVERSPANNINGSBEVEILIGING LT19001 CHEMICALIEN NIVEAU METAALZOUT OPSLAGTANK - RADARMETING MET EXTERNE UITLEZING (040.04 - NIVEAUMETING ANALOOG - VEGAPULS 61 -	BESTURINGSKAST	Registratie nummer HHNK-PG-E040 - NIVEAUMETING ANALOOG					
									Print 10-6-2022	Get.	Status	Laatste wijziging	
									Formaat A3	Gez.		10-6-2022	
											Groep	Plaats	
												Blad	
Wijz.	Datum	Gez.	Get.	Omschrijving					=470.50	+K1000	- 220		

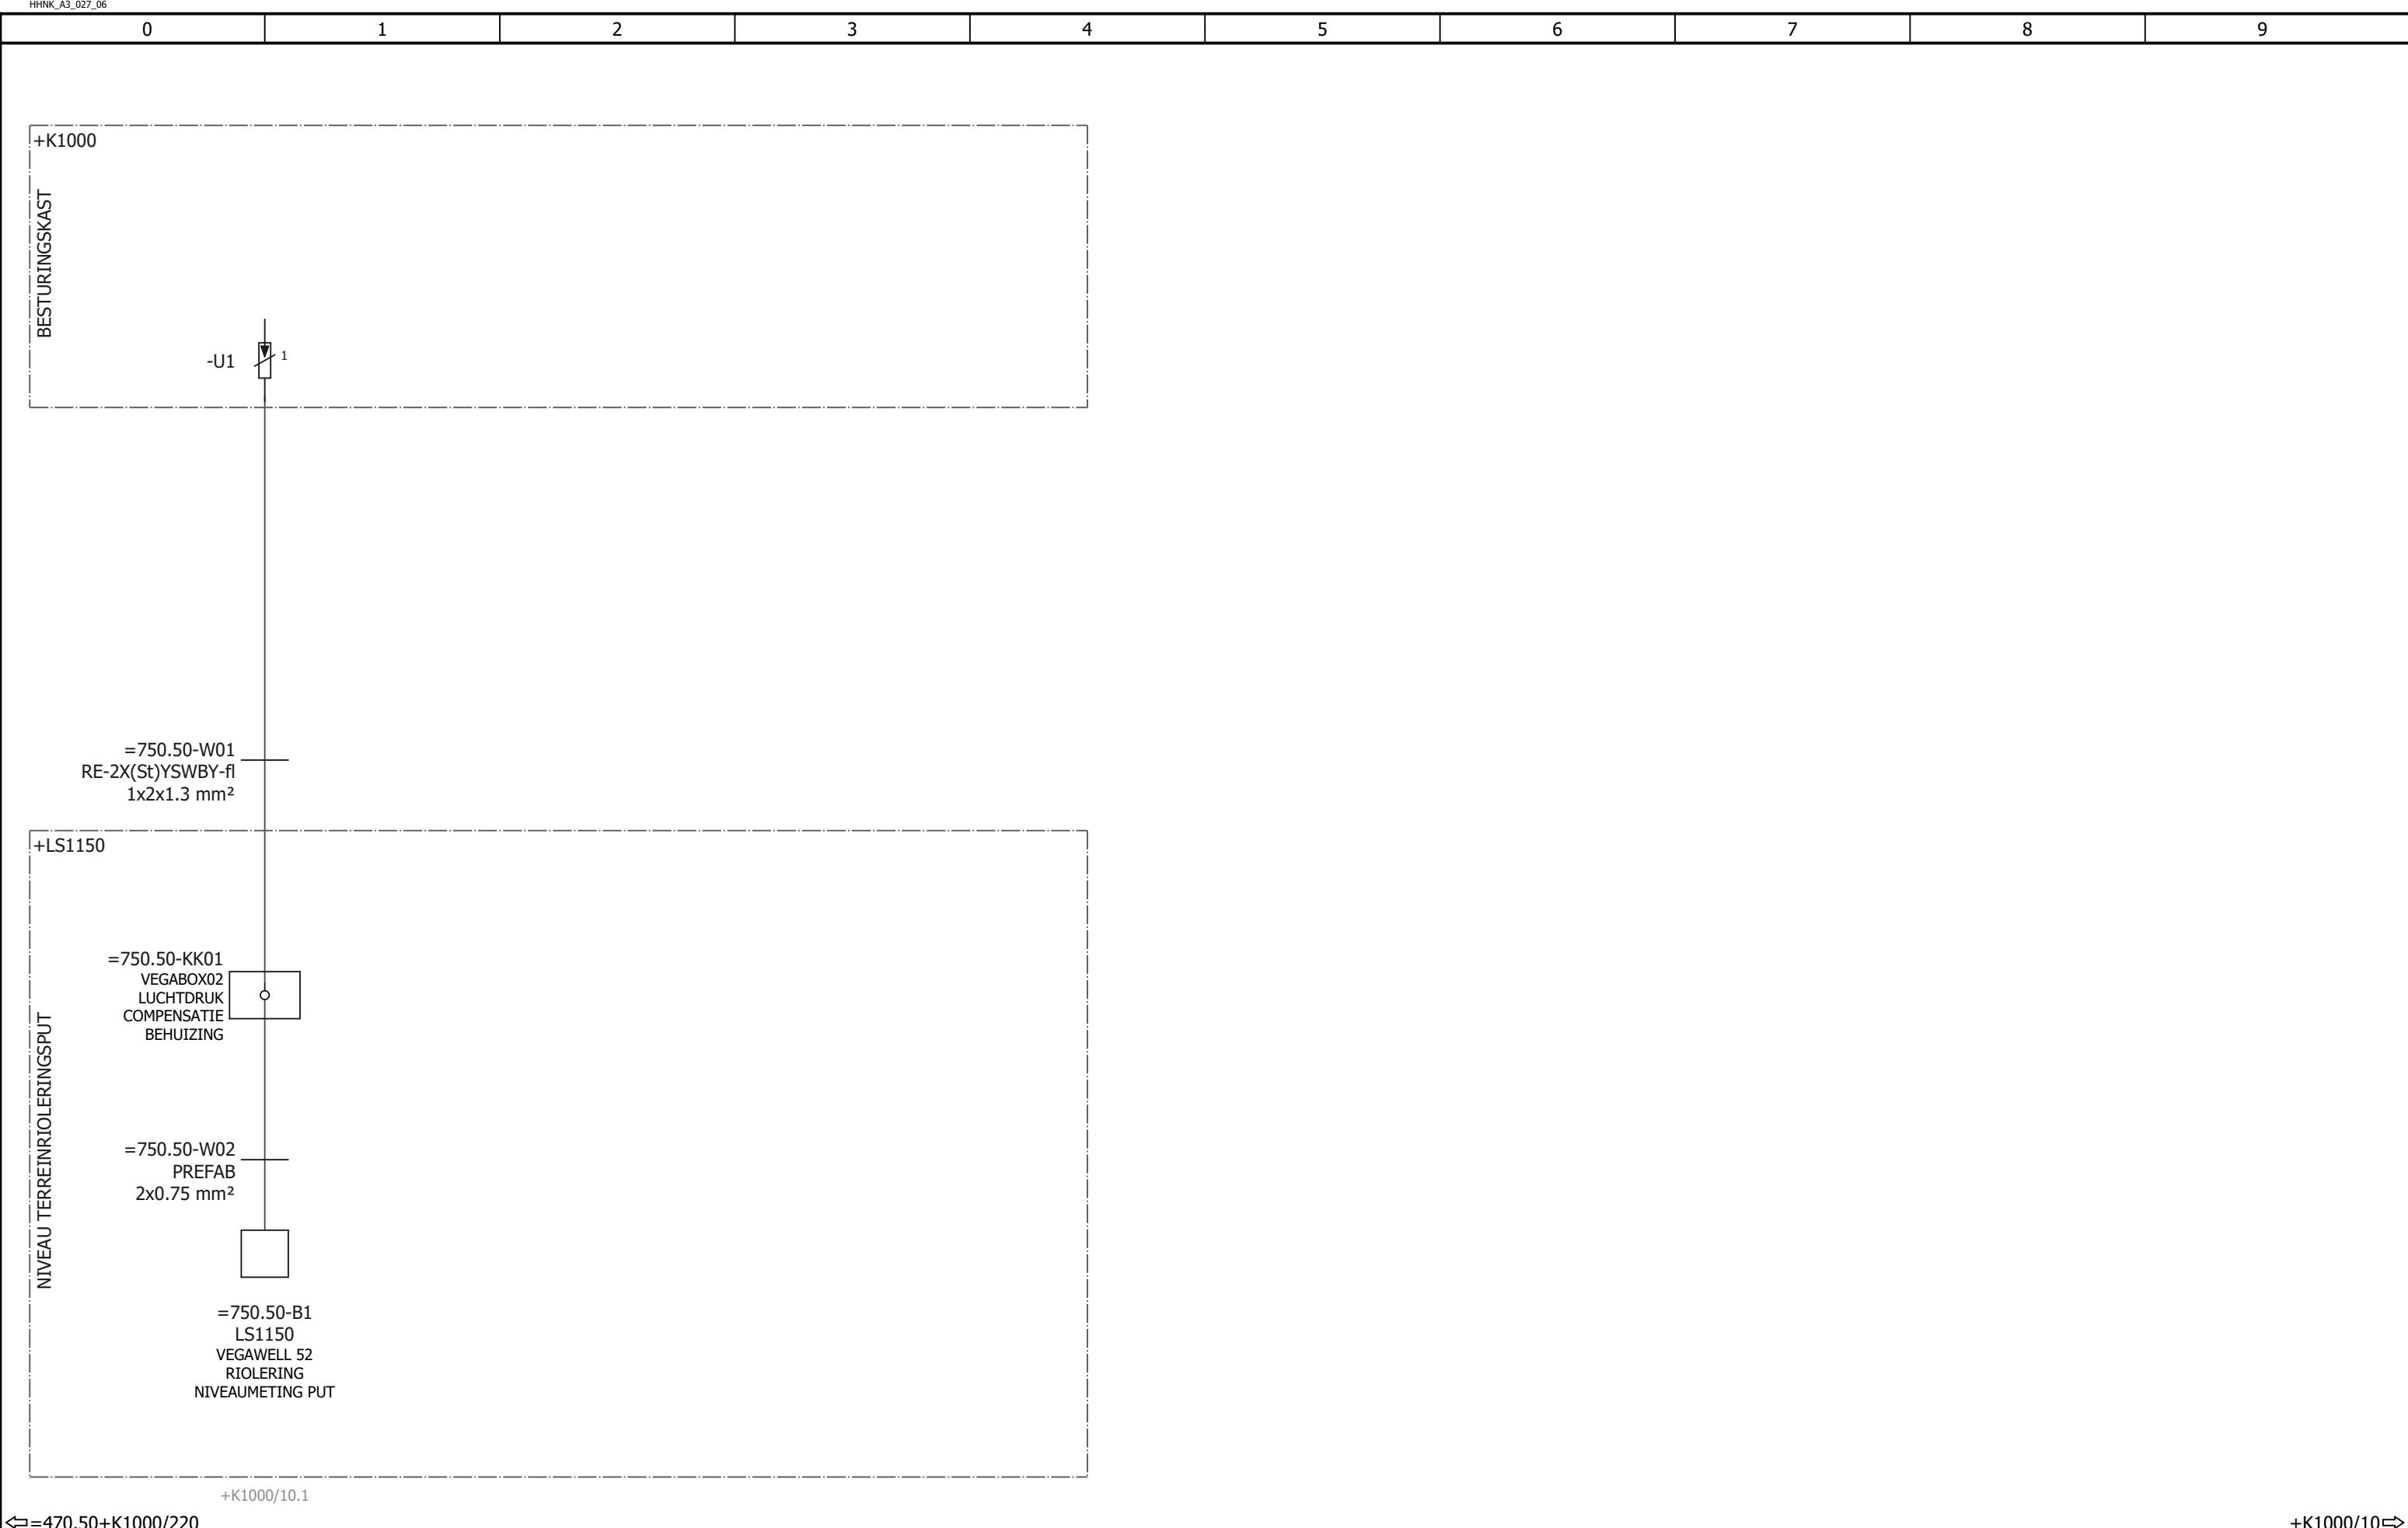

Deze tekening is eigendom van het Hoogheemraadschap Hollands Noorderkwartier en wordt uitgeleend onder de voorwaarde dat de lener ervoor zorgt dat het niet zal worden gereproduceerd, gekopieerd, uitgeleend, of op enigerlei andere wijze verspreid, noch gebruikt voor enig ander doel dan voor welke het ter beschikking is gesteld.

BESTURINGSKAST

NIVEAU TERREINRIOLERINGSPUT

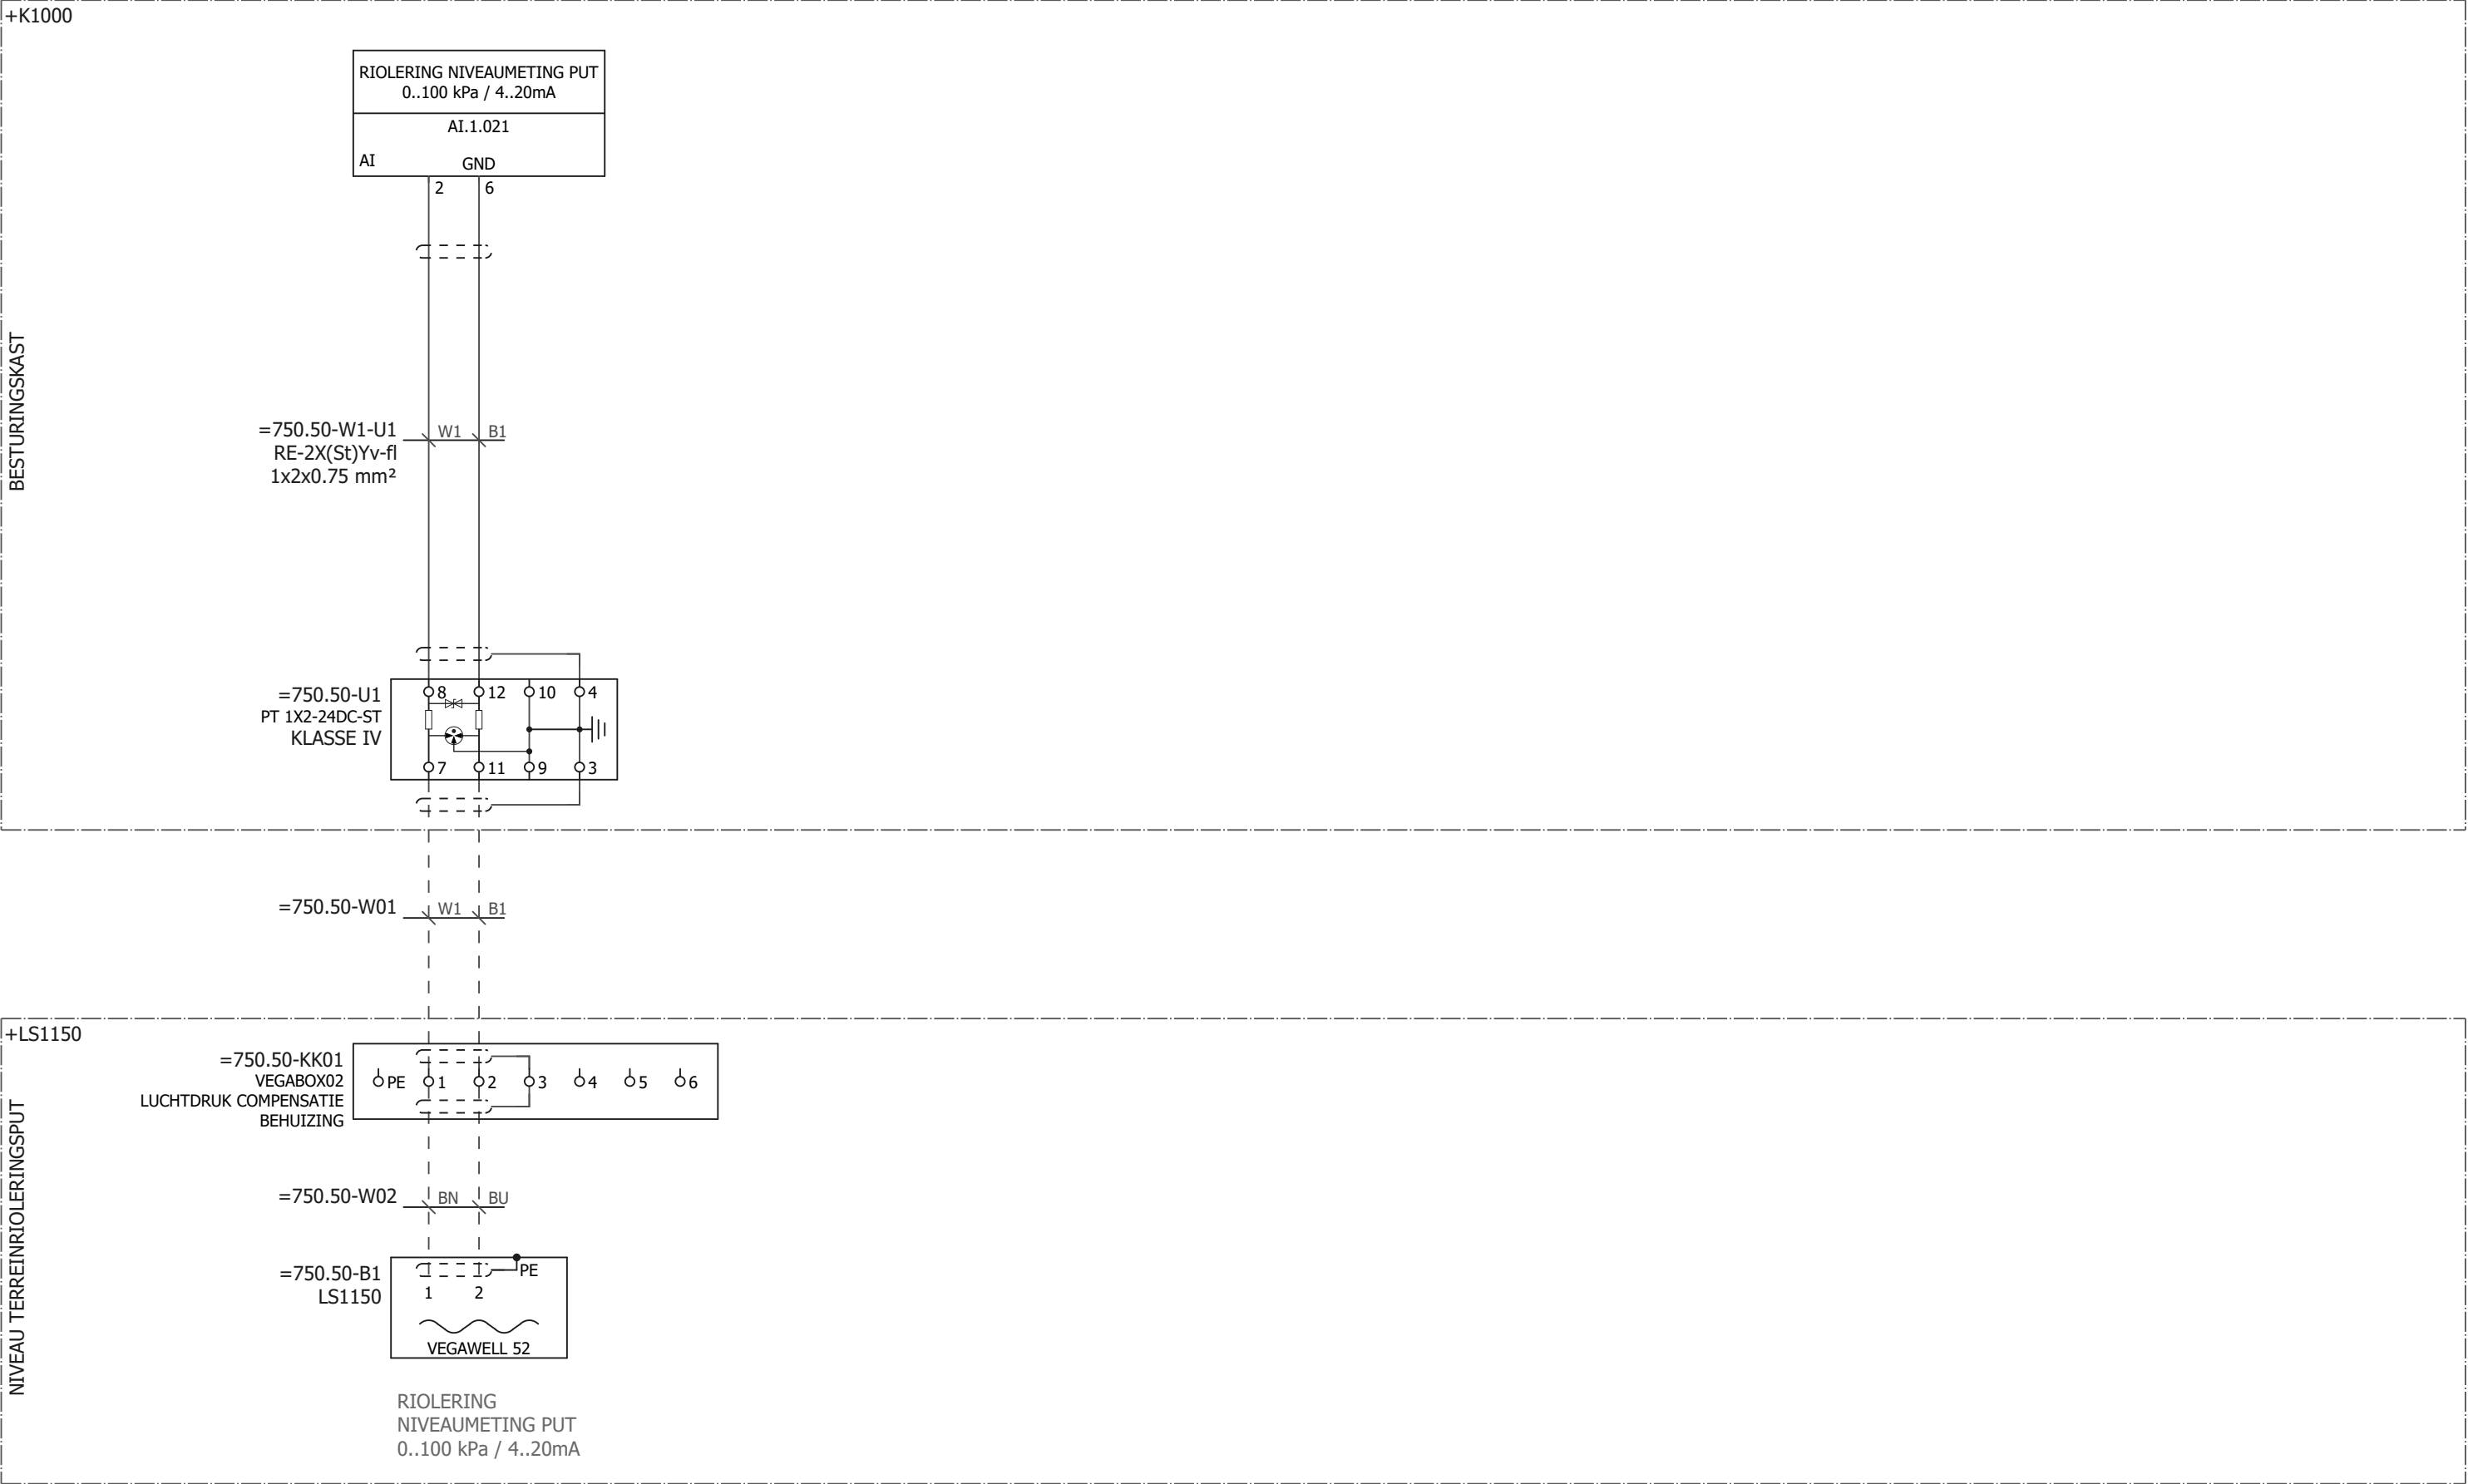

					 hoogheemraadschap Hollands Noorderkwartier	WATERSYSTEMEN		Registratie nummer			
						MATERIAALLIJST		HHNK-PG-E040 - NIVEAUMETING ANALOOG			
						LS1150		Print 10-6-2022	Get.	Status	Laatste wijziging
						RIOLERING		Formaat A3	Gez.	10-6-2022	
						NIVEAU TERREINRIOLERINGSPUT - HYDROSTATISCHE DRUKMETING (040.12 - NIVEAUMETING ANALOOG - VEGAWELL 52 - OSB)				Groep	Plaats
Wijz.	Datum	Gez.	Get.	Omschrijving					=750.50		+K1000 - 200


HHNK_A3_027_06

HHNK_027_02 .F13

0					1					2					3					4					5					6					7					8					9	
										INTERN KLEMNUMMER						SH		2				6	

$$=.51+/2 \Rightarrow$$

Deze tekening is eigendomsrechtelijk beschermd en kan gereproduceerd, gekopieerd of verspreid worden.

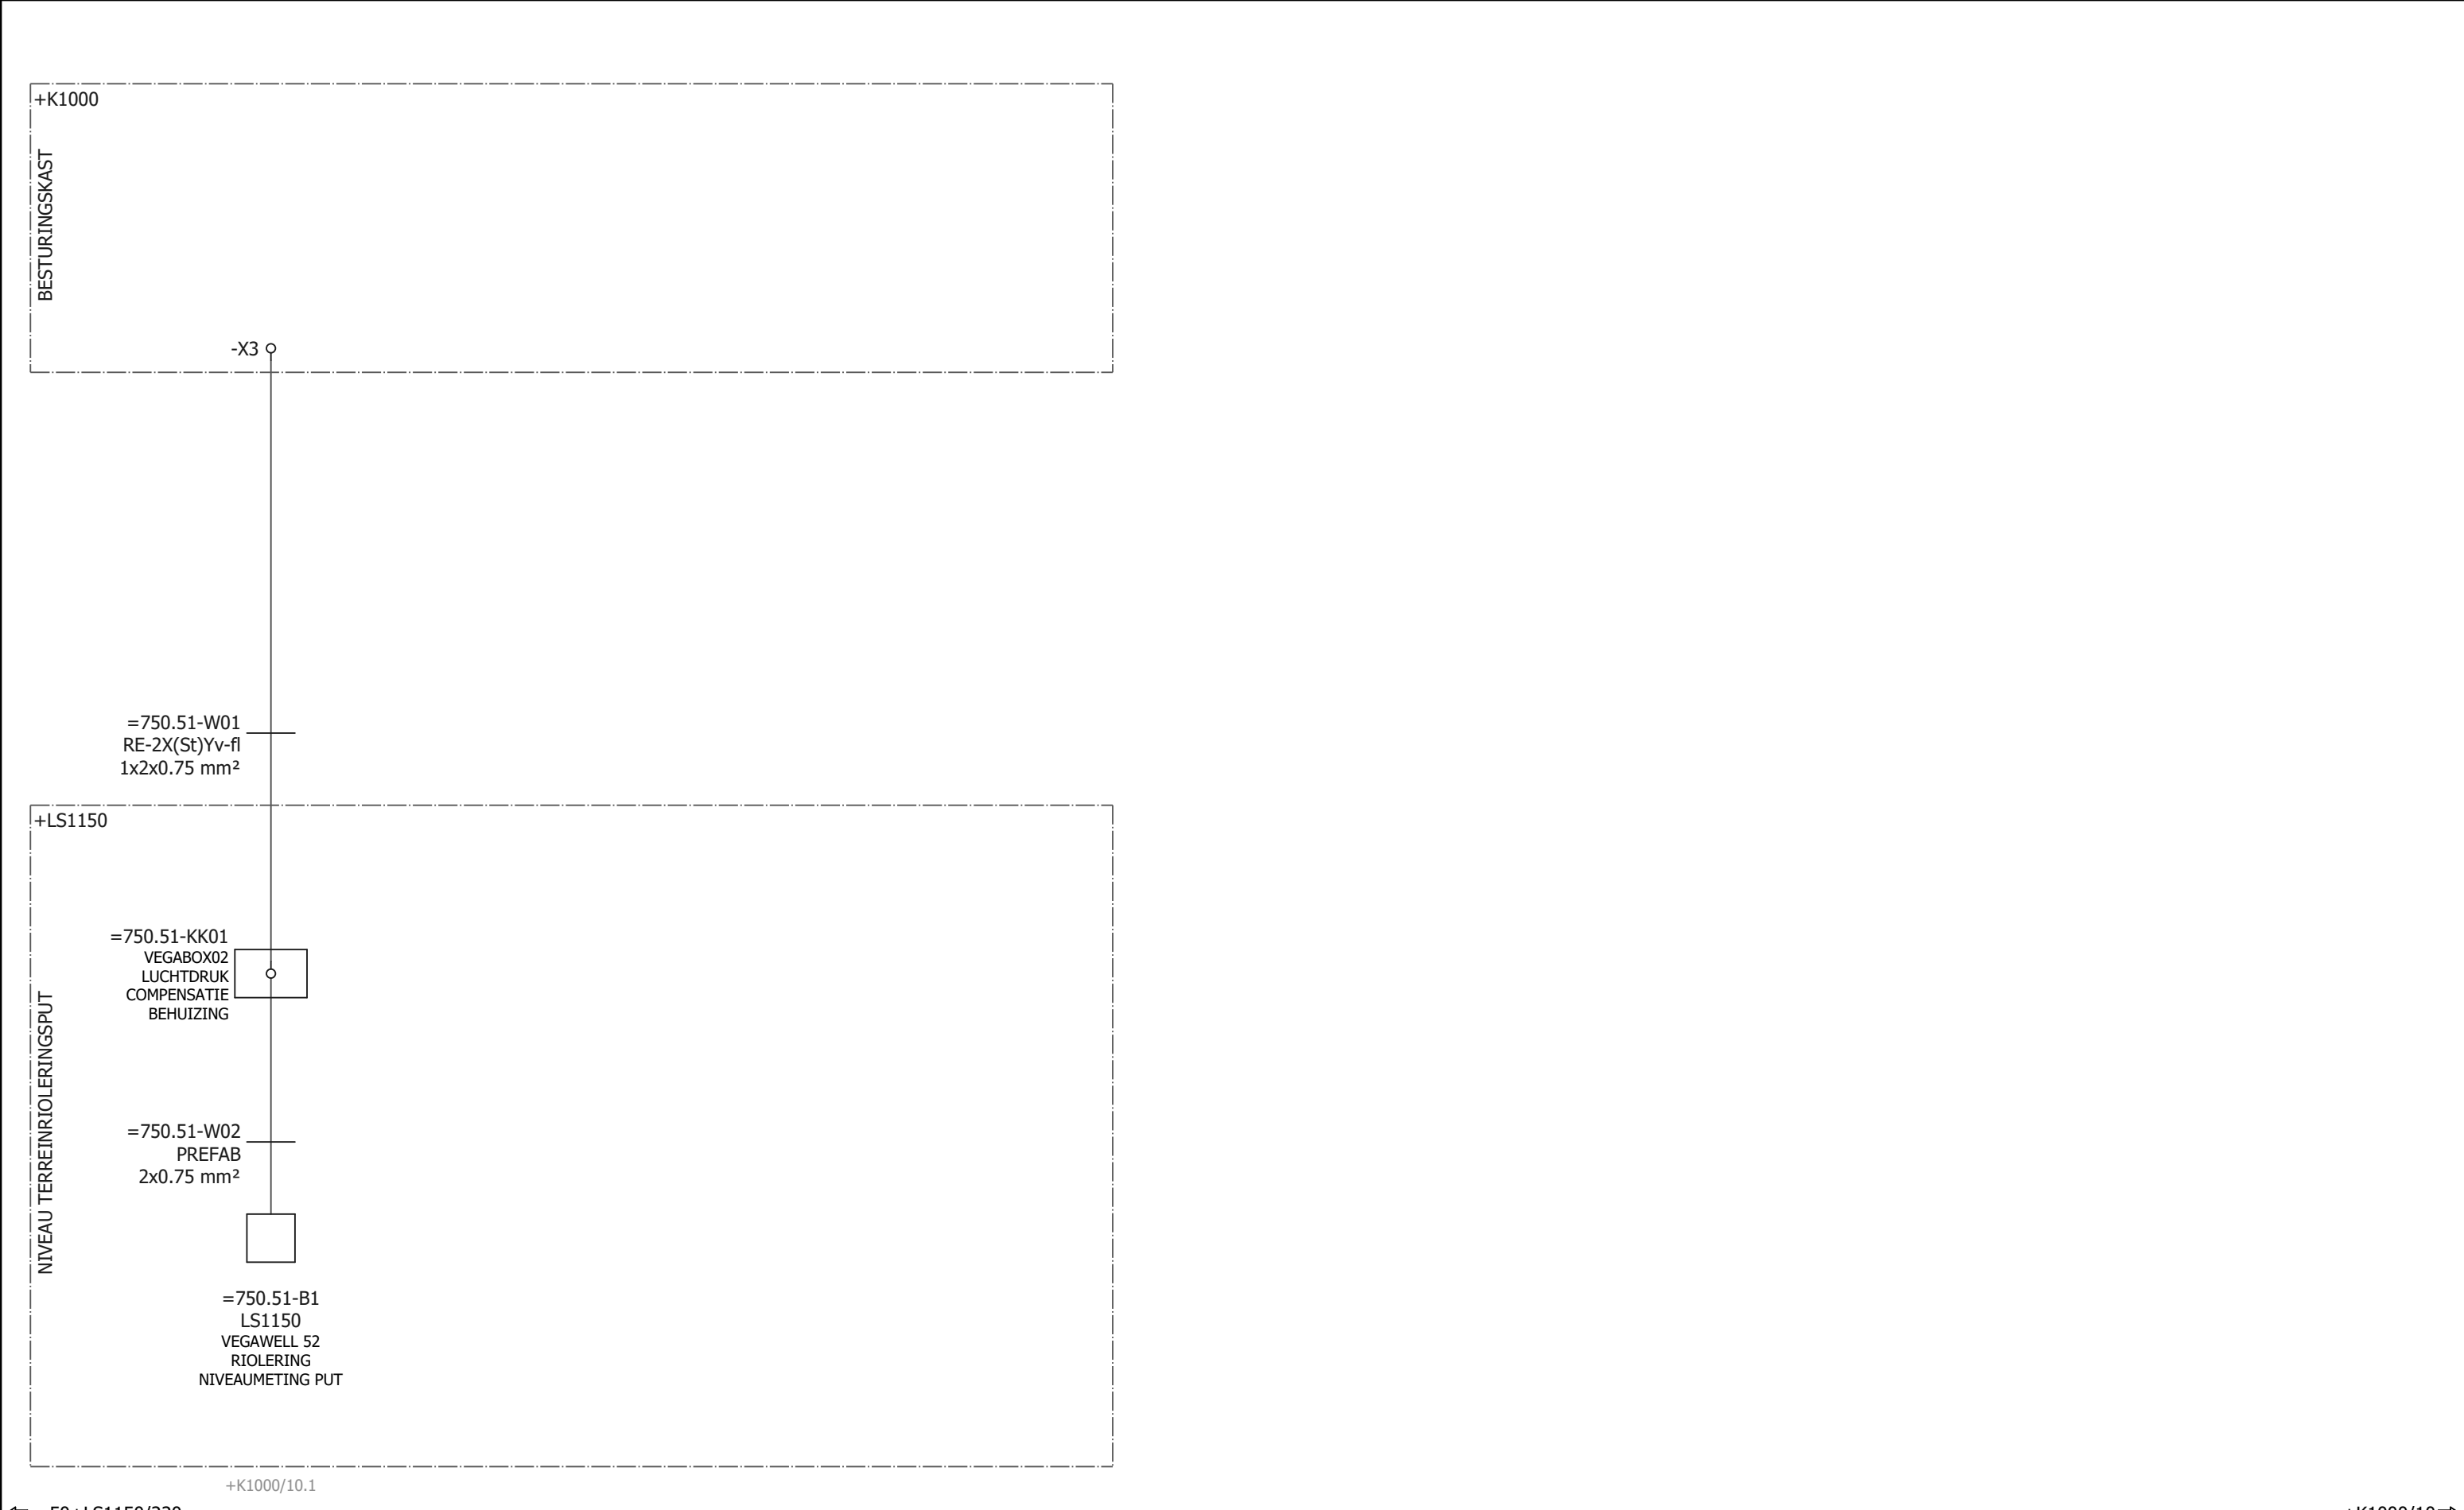

←= .50+LS1150/220

+K1000/10→

					 hoogheemraadschap Hollands Noorderkwartier	WATERSYSTEMEN			HHNK-PG-E040 - NIVEAUMETING ANALOOG						Registratie nummer	
						KABELBLOKSCHEMA										
						LS1150			Print 10-6-2022		Get.		Status		Laatste wijziging	
						RIOLERING			Formaat A3		Gez.				10-6-2022	
						NIVEAUMETING PUT (040.11 - NIVEAUMETING ANALOOG - VEGAWELL 52)							Groep		Plaats	
Wijz.	Datum	Gez.	Get.	Omschrijving									=750.51		Blad	
															- 2	

↩10 +LS1150/220↪

					 hoogheemraadschap Hollands Noorderkwartier	WATERSYSTEMEN AANSLUITLIJST =750.51-X3 STUURSTROOM KLEMMEN LS1150 RIOLERING NIVEAUMETING PUT (040.11 - NIVEAUMETING ANALOOG - VEGAWELL 52)	BESTURINGSKAST	Registratie nummer HHNK-PG-E040 - NIVEAUMETING ANALOOG			
								Print 10-6-2022 Get.	Status		Laatste wijziging 10-6-2022
								Formaat A3 Get.			
									Groep	Plaats	Blad
Wijz.	Datum	Gez.	Get.	Omschrijving					=750.51	+K1000	- 220

$$= 999 + \frac{1}{10} \Rightarrow$$

Deze tekening is eigendom
gereproduceerd, gekopiee

$$\leftarrow = 750.51 + \text{LS}1150/220 \quad \rightarrow$$

					 hoogheemraadschap Hollands Noorderkwartier	WATERSYSTEMEN KABELOVERZICHT KABELLIJST	Registratie nummer HHNK-PG-E040 - NIVEAUMETING ANALOOG					
							Print 10-6-2022	Get.	Status	Laatste wijziging 10-6-2022		
							Formaat A3	Gez.				
									Groep	Plaats	Blad	
									=999		- 10	
Wijz.	Datum	Gez.	Get.	Omschrijving								