

Deze tekening is eigendom van het Hoogheemraadschap Hollands Noorderkwartier en wordt uitgeleend onder de voorwaarde dat de lener ervoor zorgt dat het niet zal worden gereproduceerd, gekopieerd, uitgeleend, of op enigerlei andere wijze verspreid, noch gebruikt voor enig ander doel dan voor welke het ter beschikking is gesteld.

Project : HHNK-PG-E042 - NIVEAUSCHAKELAAR GELEIDBAARH

WATERSYSTEMEN

Bouwjaar :

Locatie :


hoogheemraadschap

Hollands Noorderkwartier


Postbus 250

1700 AG HEERHUGOWAARD

HHNK_A3_027_06										HHNK_Revisieoverzicht_01_.F26									
0		1		2		3		4		5		6		7		8		9	
Revisienummer		Omschrijving										Datum		Uitvoerende (Aannemer)				Betrokkene namens HHNK	
V2.2		ALGEMENE UPDATE T.B.V. SYNCHRONISATIE MET WATERKETEN TYPICALS										22-2-2022		F-ONE				Nick Walrecht	
V2.3		UPDATE NAAR CREVIS IO EN AANPASSEN STRUURSTROOM NAAR NIEUWE STIJL										10-6-2022		Nick Walrecht				Nick Walrecht	

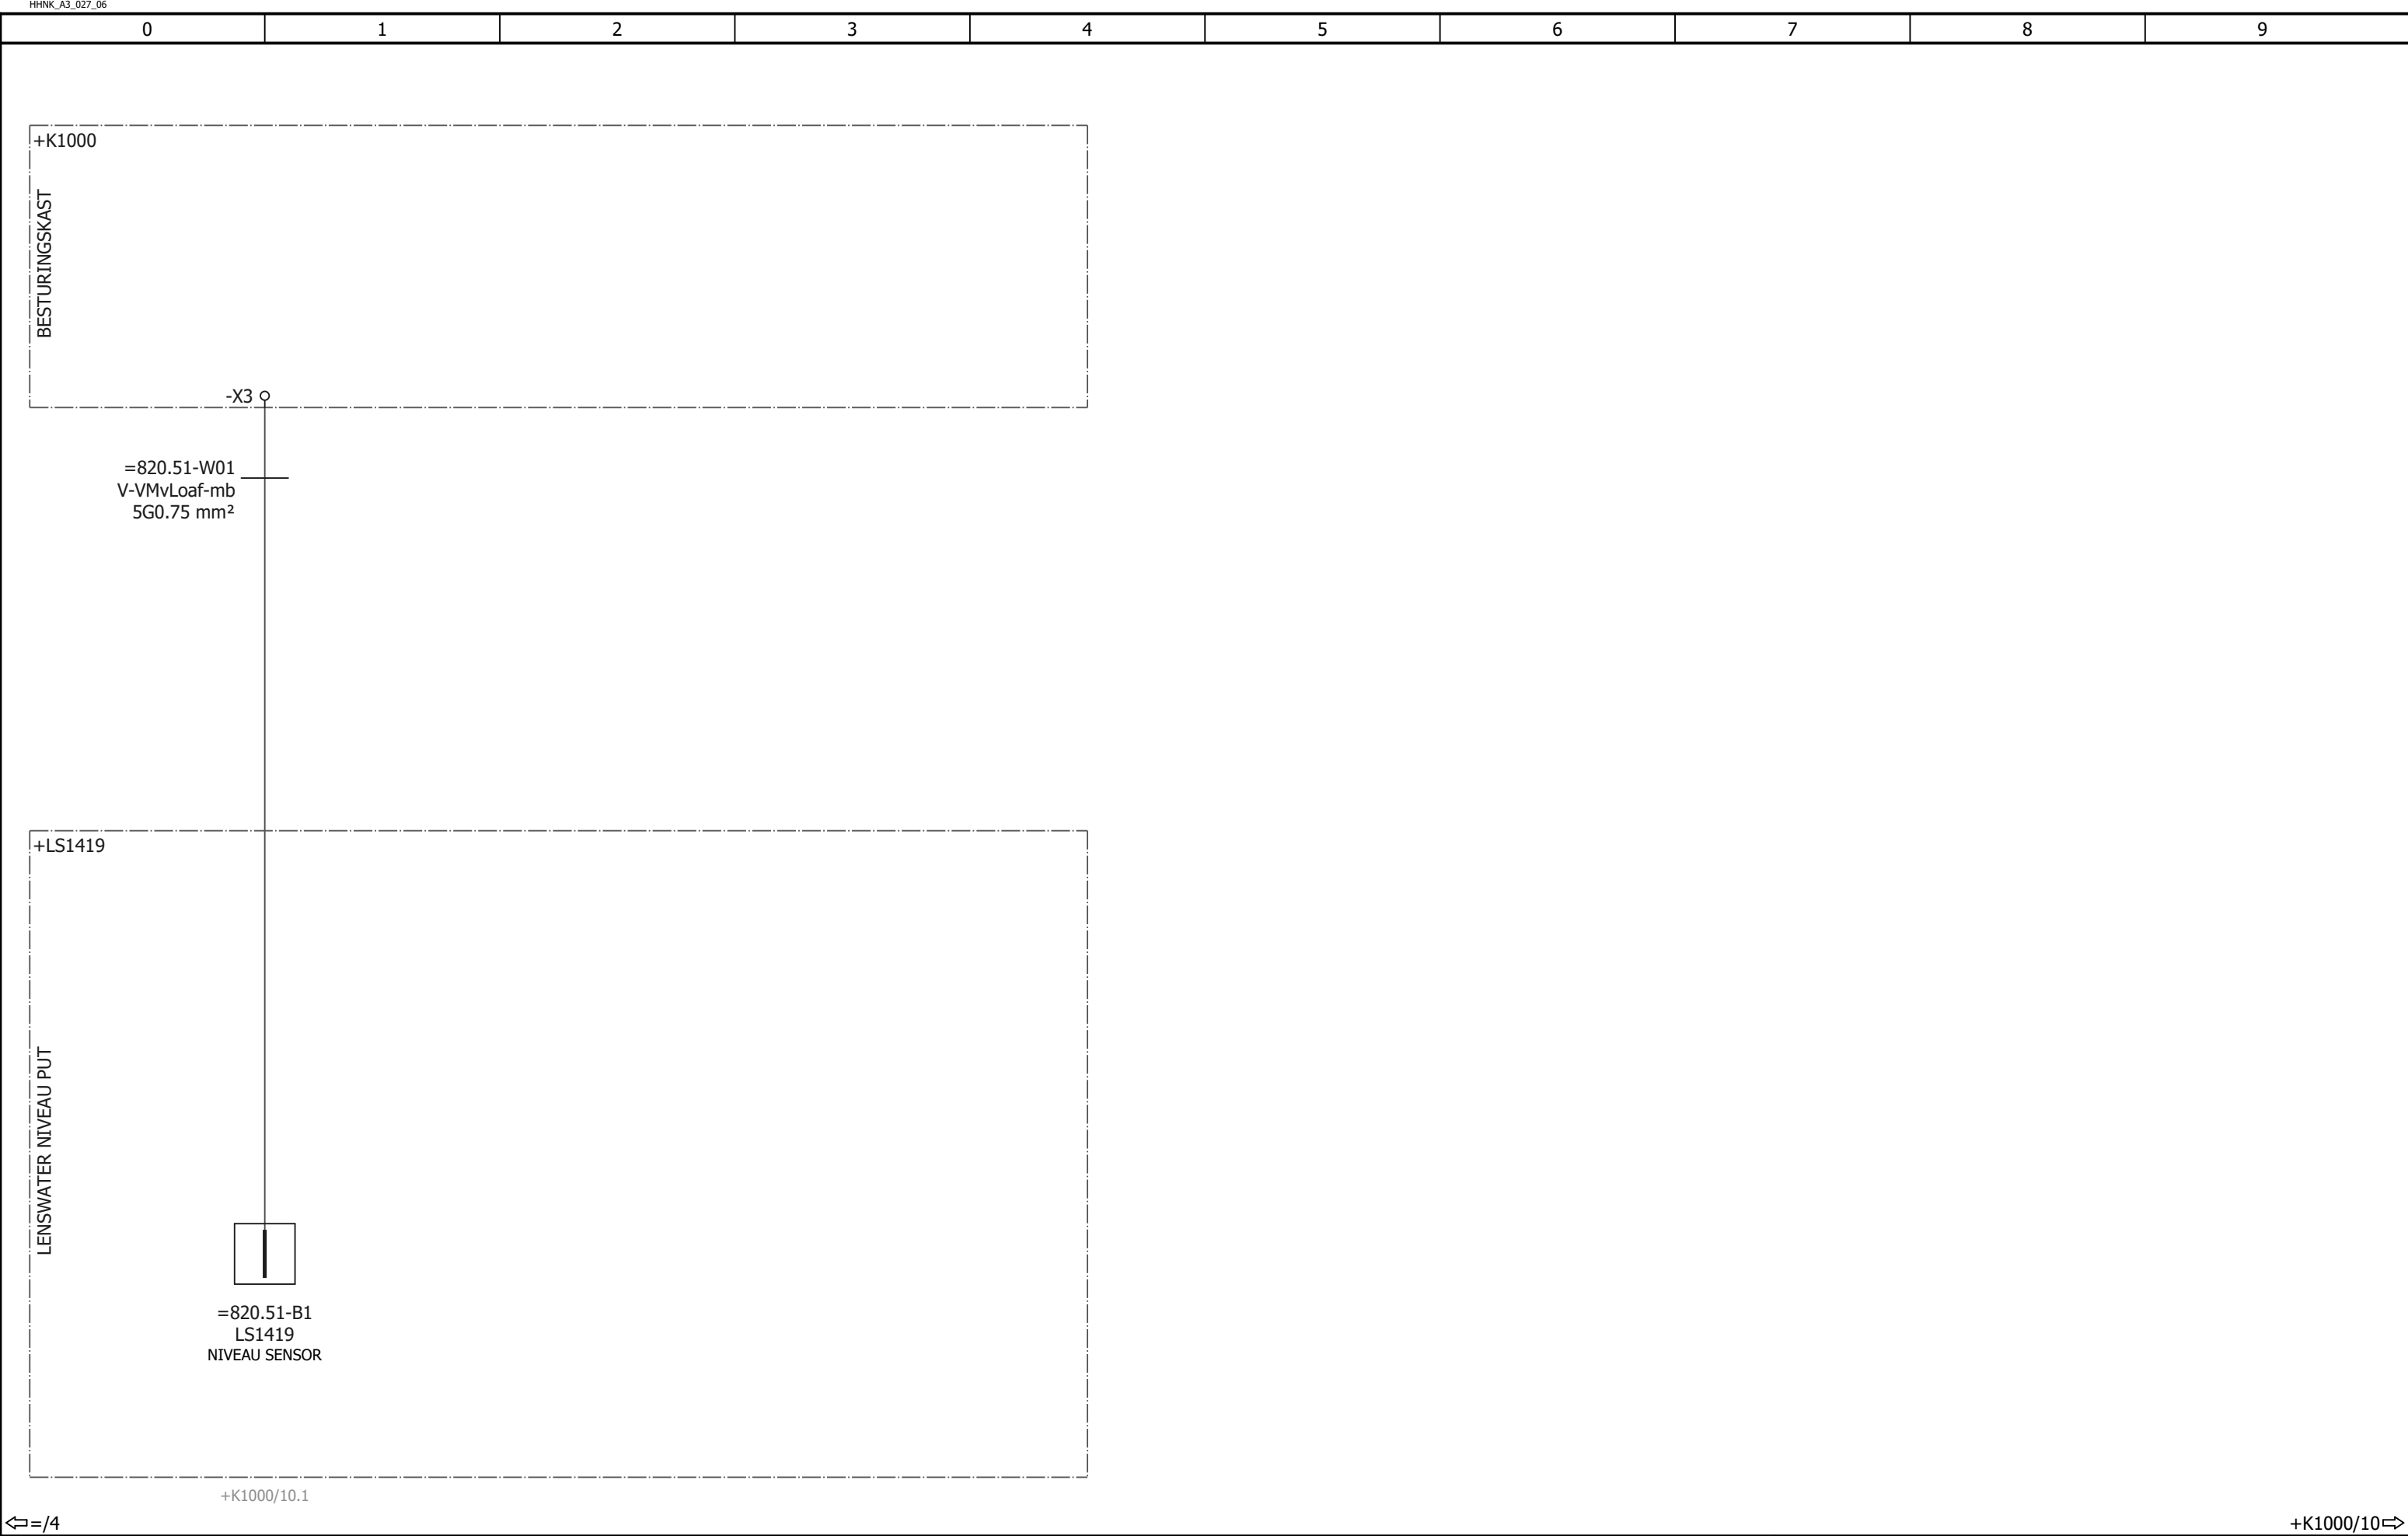

					 hoogheemraadschap Hollands Noorderkwartier	WATERSYSTEMEN KABELBLOKSCHEMA LS1419 LENSWATER NIVEAU PUT (INPANDIG)	HHNK-PG-E042 - NIVEAUSCHAKELAAR GELEIDBAARH					Registratie nummer
							Print 10-6-2022	Get.	Status		Laatste wijziging	
							Formaat A3	Gez.	10-6-2022			
									Groep	Plaats	Blad	
									=820.51		- 2	
Wijz.	Datum	Gez.	Get.	Omschrijving								

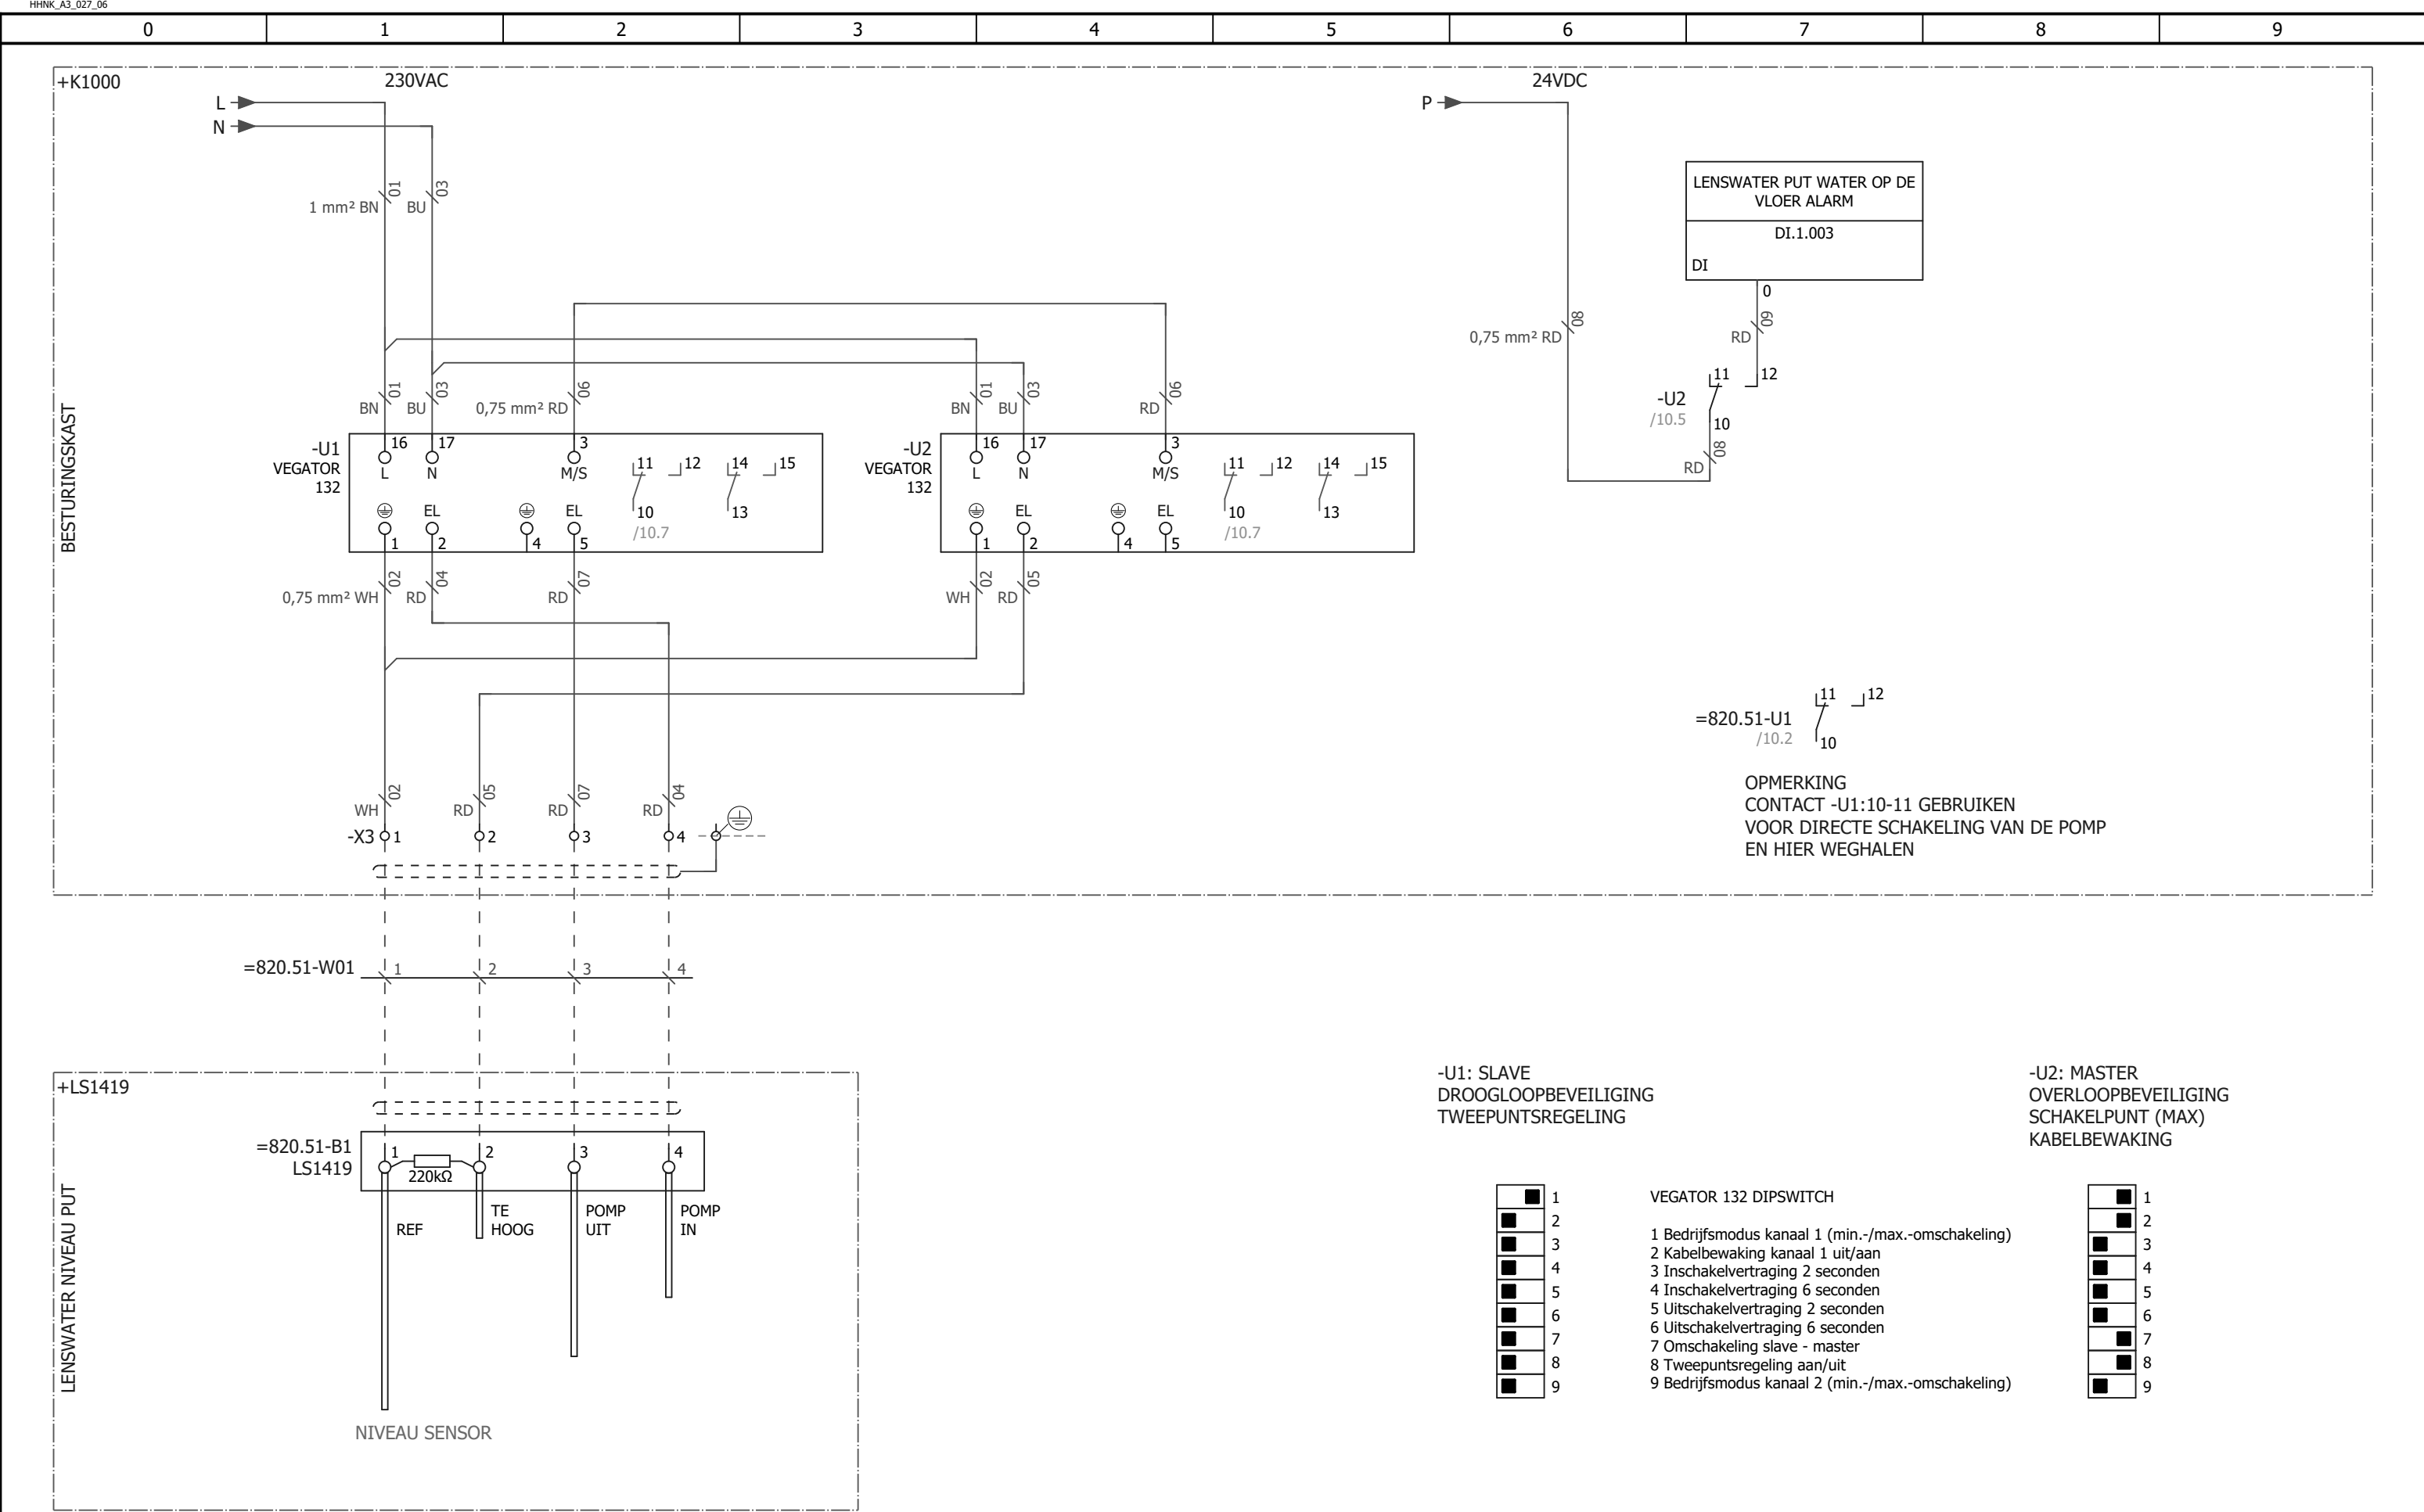

←10					220→													
					 hoogheemraadschap Hollands Noorderkwartier	WATERSYSTEMEN MATERIAALLIJST LS1419 LENSWATER NIVEAU PUT (INPANDIG) BESTURINGSKAST					Registratie nummer HHNK-PG-E042 - NIVEAUSCHAKELAAR GELEIDBAARH							
											Print 10-6-2022		Get.	Status		Laatste wijziging 10-6-2022		
											Formaat A3		Gez.					
															Groep =820.51		Plaats +K1000	Blad - 200
Wijz.	Datum	Gez.	Get.	Omschrijving														

←200 =999+/10→

					 hoogheemraadschap Hollands Noorderkwartier	WATERSYSTEMEN AANSLUITLIJST =820.51-X3 STUURSTROOM KLEMMEN LS1419 LENS WATER NIVEAU PUT (INPANDIG)	BESTURINGSKAST	Registratie nummer HHNK-PG-E042 - NIVEAUSCHAKELAAR GELEIDBAARH		
				Print 10-6-2022 Get.				Status		Laatste wijziging
				Formaat A3 Gez.						10-6-2022
								Groep	Plaats	Blad
Wijz.	Datum	Gez.	Get.	Omschrijving				=820.51 +K1000 - 220		

HHNK_A3_027_06				HHNK_027_01_F10															
0		1		2		3		4		5		6		7		8		9	
Blad		Kabelcodering		Kabel van		Kabel naar		Kabeltype		Aders	Doorsnede mm²	Lengte m	Omschrijving						
=820.51/2		=820.51-W01		=820.51+K1000-X3		=820.51+LS1419-B1		V-VMvLoaf-mb		5G	0.75		NIVEAU SENSOR						