

HHNK_A3_027_06

HHNK_027_03 .F26

0	1	2	3	4	5	6	7	8	9
---	---	---	---	---	---	---	---	---	---

Registratie nummer

HHNK-PG-E050 - KROOSHEKREINIGER-KETTINGREINIGING

Bouwjaar

Locatie

hoogheemraadschap
Hollands Noorderkwartier

Postbus 250
1700 AG HEERHUGOWAARD

←

2↔

					 hoogheemraadschap Hollands Noorderkwartier	WATERSYSTEMEN VOORBLAD	HHNK-PG-E050 - KROOSHEKREINIGER-KETTINGREINIGING				Registratie nummer	
							Print 10-6-2022	Get.	Status	Laatste wijziging		
							Formaat A3	Gez.	10-6-2022			
										Groep	Plaats	Blad
										- 1		
Wijz.	Datum	Gez.	Get.	Omschrijving								

Eplan export date: 10-6-2022

Eplan export by: niwalrecht

Last date of modification: 10-6-2022

EPLAN version: 2.9.4

build version: 14841

T:\EPLAN\01_Systeemstamgegevens\Projecten\Typicals\Watersystemen\HHNK-PG-E050 - KROOSHEKREINIGER-KETTINGREINIGER.eik

Deze tekening is eigendom van het Hoogheemraadschap Hollands Noorderkwartier en wordt uitgeleend onder de voorwaarde dat de lener ervoor zorgt dat het niet zal worden gereproduceerd, gekopieerd, uitgeleend, of op enigerlei andere wijze verspreid, noch gebruikt voor enig ander doel dan voor welke het ter beschikking is gesteld.

HHNK_A3_027_06										HHNK_Revisieoverzicht_01_.F26									
0		1		2		3		4		5		6		7		8		9	
Revisienummer		Omschrijving										Datum		Uitvoerende (Aannemer)				Betrokkene namens HHNK	
V1.0		Initiële oplevering										10-6-2022		HHNK				Nick Walrecht	

0	1	2	3	4	5	6	7	8	9
---	---	---	---	---	---	---	---	---	---

Volledige code	Structuurbeschrijving
=001	VOORBLAD
=002	TEKENINGENLIJST
=003	LEGENDA
=055	INSTALLATIESCHEMA
=055.50	BESTURINGSKAST K500
=060	HOOFDVERDELING ENERGIE
=060.10	BESTURINGSKAST K1000
=060.50	BESTURINGSKAST K500
=068	KRACHT ALGEMEEN
=068.10	BESTURINGSKAST K1000
=072	230VAC STUURSTROOM
=072.10	BESTURINGSKAST K1000
=076	24VDC STUURSTROOM
=076.10	BESTURINGSKAST K1000
=078	PA CONFIGURATIE
=078.10	BESTURINGSKAST K1000
=080	ALGEMENE IO
=080.10	BESTURINGSKAST K1000
=080.50	BESTURINGSKAST K500
=540	KETTINGREINIGERS
=540.11	REINIGER 1
=540.12	REINIGER 2
=540.51	NIVEAU REINIGER 1
=540.52	NIVEAU REINIGER 2
=540.91	NOODSTOP
=540.96	UITWISSELING SIGNALEN
=991	TEKSTPLATEN
=991.50	BESTURINGSKAST K500
=999	KABELLIJST
=021	
=021.10	

[illegible]

					 hoogheemraadschap Hollands Noorderkwartier	WATERSYSTEMEN OVERZICHT GROEPSCODERINGEN		Registratie nummer HHNK-PG-E050 - KROOSHEKREINIGER-KETTINGREINI				
								Print 10-6-2022	Get.	Status		Laatste wijziging
								Formaat A3	Gez.			10-6-2022
										Groep	Plaats	Blad
												- 3
Wijz.	Datum	Gez.	Get.	Omschrijving								

[illegible]

0		1		2		3		4		5		6		7		8		9																					
Blad		Groep				Omschrijving						Plaats				Versie - Datum																							
/1							VOORBLAD																																
/2							REVISIE OVERZICHT																																
/3							OVERZICHT GROEPSCODERINGEN																																
/4							OVERZICHT PLAATSCODERINGEN																																
/5							INHOUDSOPGAVE										1 - 21.02.2022																						
/6							INHOUDSOPGAVE																																
=055.50+K500/1		055.50	INSTALLATIESCHEMA BESTURINGSKAST K500				ENKELLIJNS SCHEMA						K500		BESTURINGSKAST K500																								
=060.10/2		060.10	HOOFDVERDELING ENERGIE BESTURINGSKAST K1000				KABELBLOKSCHEMA																																
=060.50+K500/10		060.50	HOOFDVERDELING ENERGIE BESTURINGSKAST K500				STROOMKRINGSCHEMA INKOMENDE VOEDING K1000						K500		BESTURINGSKAST K500																								
=060.50+K500/200		060.50	HOOFDVERDELING ENERGIE BESTURINGSKAST K500				MATERIAALLIJST						K500		BESTURINGSKAST K500																								
=060.50+K500/220		060.50	HOOFDVERDELING ENERGIE BESTURINGSKAST K500				AANSLUITLIJST =060.50-X1 HOOFDSTROOM KLEMMEN						K500		BESTURINGSKAST K500																								
=072.10/2		072.10	230VAC STUURSTROOM BESTURINGSKAST K1000				KABELBLOKSCHEMA																																
=072.10+K1000/11		072.10	230VAC STUURSTROOM BESTURINGSKAST K1000				STROOMKRINGSCHEMA 230VAC STUURSTROOM NAAR K500						K1000		BESTURINGSKAST																								
=072.10+K1000/200		072.10	230VAC STUURSTROOM BESTURINGSKAST K1000				MATERIAALLIJST						K1000		BESTURINGSKAST																								
=072.10+K1000/220		072.10	230VAC STUURSTROOM BESTURINGSKAST K1000				AANSLUITLIJST =072.10-X2						K1000		BESTURINGSKAST																								
=072.10+K500/220		072.10	230VAC STUURSTROOM BESTURINGSKAST K1000				AANSLUITLIJST =072.10-X2						K500		BESTURINGSKAST K500																								
=076.10/2		076.10	24VDC STUURSTROOM BESTURINGSKAST K1000				KABELBLOKSCHEMA																																
=076.10+K1000/13		076.10	24VDC STUURSTROOM BESTURINGSKAST K1000				STROOMKRINGSCHEMA 24VDC STUURSTROOM NAAR K500						K1000		BESTURINGSKAST																								
=076.10+K1000/200		076.10	24VDC STUURSTROOM BESTURINGSKAST K1000				MATERIAALLIJST						K1000		BESTURINGSKAST																								
=076.10+K1000/220		076.10	24VDC STUURSTROOM BESTURINGSKAST K1000				AANSLUITLIJST =076.10-X3						K1000		BESTURINGSKAST																								
=076.10+K500/220		076.10	24VDC STUURSTROOM BESTURINGSKAST K1000				AANSLUITLIJST =076.10-X3						K500		BESTURINGSKAST K500																								
=080.10/2		080.10	ALGEMENE IO BESTURINGSKAST K1000				KABELBLOKSCHEMA																																
=080.10+K1000/11		080.10	ALGEMENE IO BESTURINGSKAST K1000				STROOMKRINGSCHEMA UITWISSELING K500						K1000		BESTURINGSKAST																								
=080.10+K1000/220		080.10	ALGEMENE IO BESTURINGSKAST K1000				AANSLUITLIJST =080.10-X3						K1000		BESTURINGSKAST																								
=080.50+K500/220		080.50	ALGEMENE IO BESTURINGSKAST K500				AANSLUITLIJST =080.50-X3						K500		BESTURINGSKAST K500																								
=540.11/2		540.11	KETTINGREINIGERS REINIGER 1				KABELBLOKSCHEMA																																
=540.11+K1000/220		540.11	KETTINGREINIGERS REINIGER 1				AANSLUITLIJST =540.11-X3						K1000		BESTURINGSKAST																								
=540.11+K500/10		540.11	KETTINGREINIGERS REINIGER 1				STROOMKRINGSCHEMA						K500		BESTURINGSKAST K500																								
=540.11+K500/11		540.11	KETTINGREINIGERS REINIGER 1				STROOMKRINGSCHEMA						K500		BESTURINGSKAST K500																								
=540.11+K500/12		540.11	KETTINGREINIGERS REINIGER 1				STROOMKRINGSCHEMA						K500		BESTURINGSKAST K500																								
=540.11+K500/13		540.11	KETTINGREINIGERS REINIGER 1				STROOMKRINGSCHEMA						K500		BESTURINGSKAST K500																								
=540.11+K500/200		540.11	KETTINGREINIGERS REINIGER 1				MATERIAALLIJST						K500		BESTURINGSKAST K500																								
=540.11+K500/220		540.11	KETTINGREINIGERS REINIGER 1				AANSLUITLIJST =540.11-X1 HOOFDSTROOM KLEMMEN						K500		BESTURINGSKAST K500																								
⇐4																				6⇒																			
1	21.02.2022	NW	WvL	TEST WEERGAVE REVISIE VELDEN										WATERSYSTEMEN INHOUDSOPGAVE						HHNK-PG-E050 - KROOSHEKREINIGER-KETTINGREINI										Registratie nummer									
																														Laatste wijziging									
																				10-6-2022																			
Wijz.	Datum	Gez.	Get.	Omschrijving																Groep		Plaats		Blad															
																		- 5																					

Deze tekening is eigendom van het Hoogheemraadschap Hollands Noorderkwartier en wordt uitgeleend onder de voorwaarde dat de lener ervoor zorgt dat het niet zal worden gereproduceerd, gekopieerd, uitgeleend, of op enigerlei andere wijze verspreid, noch gebruikt voor enig ander doel dan voor welke het ter beschikking is gesteld.

0	1	2	3	4	5	6	7	8	9
Blad	Groep		Omschrijving			Plaats		Versie - Datum	
=540.11+K500/221	540.11	KETTINGREINIGERS REINIGER 1	AANSLUITLIJST =540.11-X2			K500	BESTURINGSKAST K500		
=540.11+K500/222	540.11	KETTINGREINIGERS REINIGER 1	AANSLUITLIJST =540.11-X3			K500	BESTURINGSKAST K500		
=540.11+H0115/200	540.11	KETTINGREINIGERS REINIGER 1	MATERIAALLIJST			H0115	KROOSHEKREINIGER 1		
=540.11+H0115/220	540.11	KETTINGREINIGERS REINIGER 1	AANSLUITLIJST =540.11-X3			H0115	KROOSHEKREINIGER 1		
=540.12/2	540.12	KETTINGREINIGERS REINIGER 2	KABELBLOKSCHEMA						
=540.12+K1000/220	540.12	KETTINGREINIGERS REINIGER 2	AANSLUITLIJST =540.12-X3			K1000	BESTURINGSKAST		
=540.12+K500/10	540.12	KETTINGREINIGERS REINIGER 2	STROOMKRINGSCHEMA			K500	BESTURINGSKAST K500		
=540.12+K500/11	540.12	KETTINGREINIGERS REINIGER 2	STROOMKRINGSCHEMA			K500	BESTURINGSKAST K500		
=540.12+K500/12	540.12	KETTINGREINIGERS REINIGER 2	STROOMKRINGSCHEMA			K500	BESTURINGSKAST K500		
=540.12+K500/13	540.12	KETTINGREINIGERS REINIGER 2	STROOMKRINGSCHEMA			K500	BESTURINGSKAST K500		
=540.12+K500/200	540.12	KETTINGREINIGERS REINIGER 2	MATERIAALLIJST			K500	BESTURINGSKAST K500		
=540.12+K500/220	540.12	KETTINGREINIGERS REINIGER 2	AANSLUITLIJST =540.12-X1 HOOFDSTROOM KLEMMEN			K500	BESTURINGSKAST K500		
=540.12+K500/221	540.12	KETTINGREINIGERS REINIGER 2	AANSLUITLIJST =540.12-X2			K500	BESTURINGSKAST K500		
=540.12+K500/222	540.12	KETTINGREINIGERS REINIGER 2	AANSLUITLIJST =540.12-X3			K500	BESTURINGSKAST K500		
=540.12+H0125/200	540.12	KETTINGREINIGERS REINIGER 2	MATERIAALLIJST			H0125	KROOSHEKREINIGER 2		
=540.12+H0125/220	540.12	KETTINGREINIGERS REINIGER 2	AANSLUITLIJST =540.12-X3			H0125	KROOSHEKREINIGER 2		
=540.91/2	540.91	KETTINGREINIGERS NOODSTOP	KABELBLOKSCHEMA						
=540.91+K1000/220	540.91	KETTINGREINIGERS NOODSTOP	AANSLUITLIJST =540.91-X3			K1000	BESTURINGSKAST		
=540.91+K500/10	540.91	KETTINGREINIGERS NOODSTOP	STROOMKRINGSCHEMA			K500	BESTURINGSKAST K500		
=540.91+K500/11	540.91	KETTINGREINIGERS NOODSTOP	STROOMKRINGSCHEMA			K500	BESTURINGSKAST K500		
=540.91+K500/200	540.91	KETTINGREINIGERS NOODSTOP	MATERIAALLIJST			K500	BESTURINGSKAST K500		
=540.91+K500/220	540.91	KETTINGREINIGERS NOODSTOP	AANSLUITLIJST =540.91-U1 OVERSPANNINGSBEVEILIGING			K500	BESTURINGSKAST K500		
=540.91+K500/221	540.91	KETTINGREINIGERS NOODSTOP	AANSLUITLIJST =540.91-U2 OVERSPANNINGSBEVEILIGING			K500	BESTURINGSKAST K500		
=540.91+K500/222	540.91	KETTINGREINIGERS NOODSTOP	AANSLUITLIJST =540.91-X3			K500	BESTURINGSKAST K500		
=991.50+K500/1	991.50	TEKSTPLATEN BESTURINGSKAST K500	TEKSTPLATEN OP DEUR			K500	BESTURINGSKAST K500		
=999/10	999	KABELLIJST	KABELOVERZICHT						



					 hoogheemraadschap Hollands Noorderkwartier	WATERSYSTEMEN ENKELLIJNS SCHEMA		HHNK-PG-E050 - KROOSHEKREINIGER-KETTINGREINI		Registratie nummer			
							BESTURINGSKAST K500		Print 10-6-2022	Get.	Status	Laatste wijziging	
									Formaat A3	Gez.		10-6-2022	
											Groep	Plaats	Blad
											=055.50	+K500	- 1
Wijz.	Datum	Gez.	Get.	Omschrijving			INSTALLATIESCHEMA BESTURINGSKAST K500						

Deze tekening is eigendom van het Hoogheemraadschap Hollands Noorderkwartier en wordt uitgeleend onder de voorwaarde dat de lener ervoor zorgt dat het niet zal worden gereproduceerd, gekopieerd, uitgeleend, of op enigerlei andere wijze verspreid, noch gebruikt voor enig ander doel dan voor welke het ter beschikking is gesteld.

+K1000

BESTURINGSKAST




=060.10-W04
YMvK-mb
5G6 mm²

+K500

BESTURINGSKAST K500

-X1

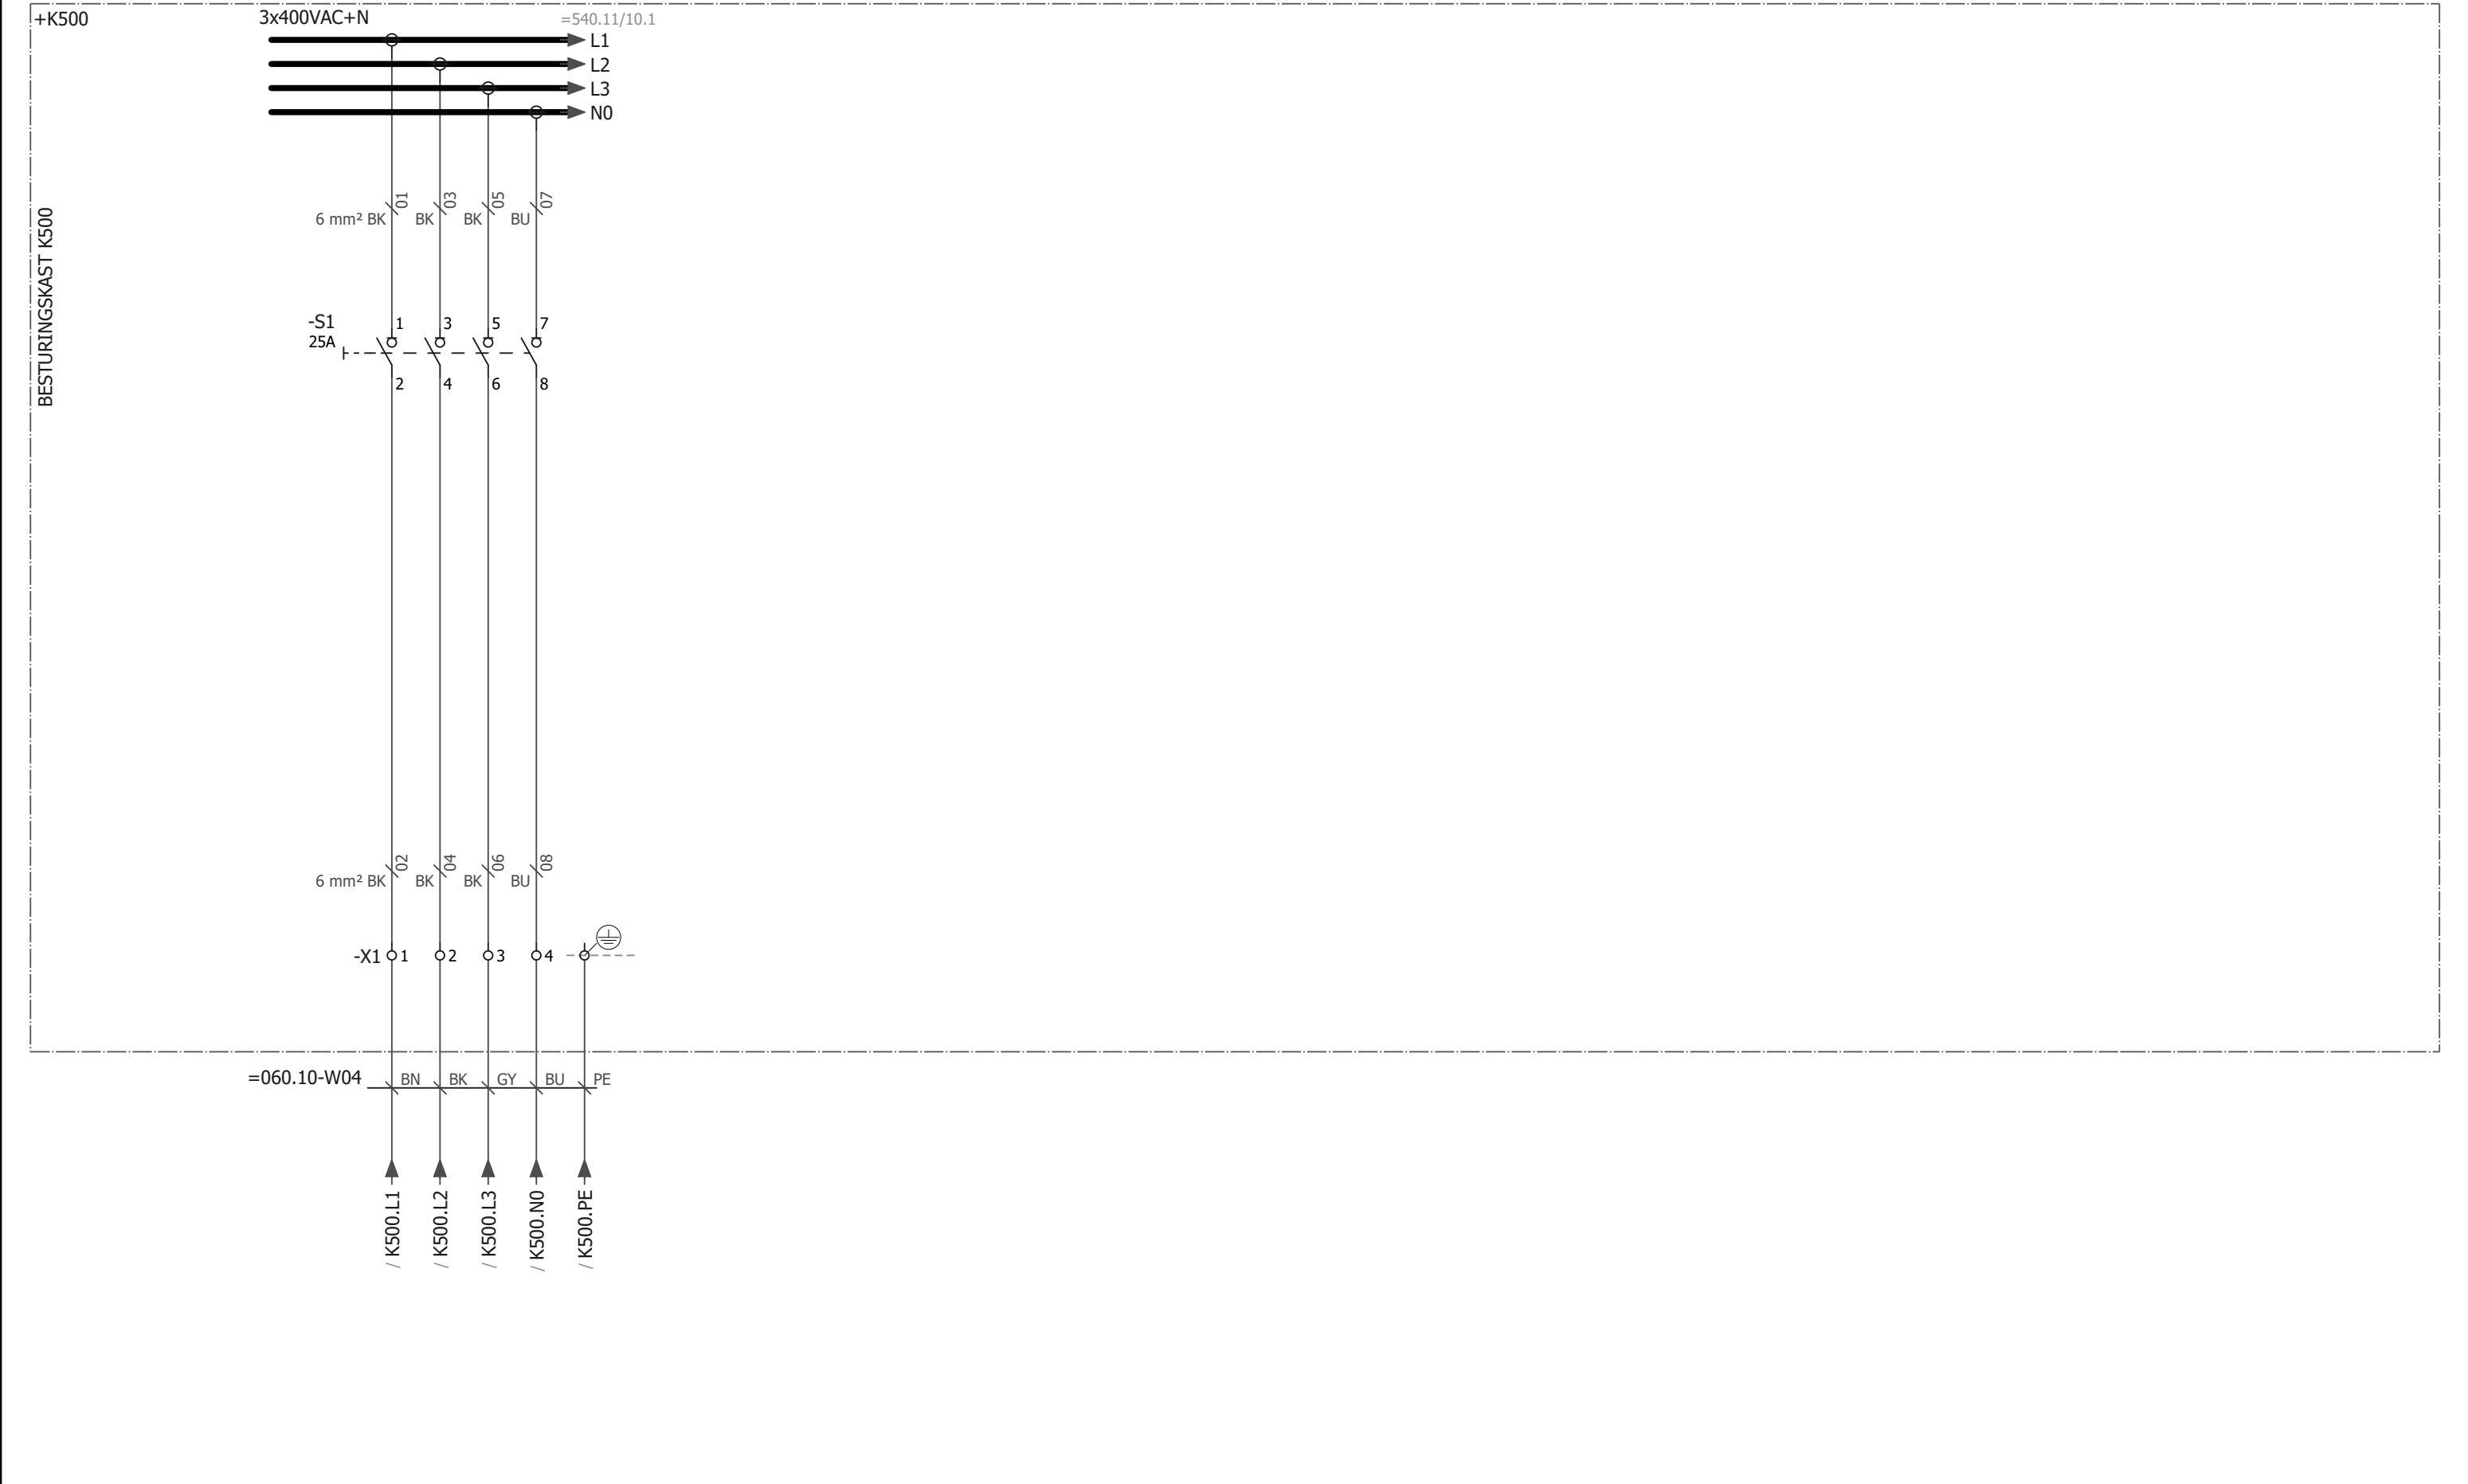

HHNK_A3_027_06					HHNK_027_03_F01																											
0					1			2			3			4			5			6			7			8			9			
Blad		Onderdeelcode			Aantal	Omschrijving															Fabrikaat			Type			Bestelnr.			Levering		
/10.1		-S1			1																											





$$= 076.10 + /2 \Rightarrow$$


hoogheemraadschap
**Hollands
Noorderkwartier**

BESTURINGSKAST K500

230VAC STUURSTROOM BESTURINGSKAST K1000

Print	10-6-2022	Get.	Status	Laatste wijziging
Formaat	A3	Gez.		10-6-2022

Groep	Plaats	Blad
=072.10	+K500	- 220



					 hoogheemraadschap Hollands Noorderkwartier	WATERSYSTEMEN KABELBLOKSCHEMA 24VDC STUURSTROOM BESTURINGSKAST K1000	HHNK-PG-E050 - KROOSHEKREINIGER-KETTINGREINI			Registratie nummer	
							Print	10-6-2022	Get.	Status	Laatste wijziging
							Formaat	A3	Gez.	10-6-2022	
										Groep	Plaats
										Blad	
Wijz.	Datum	Gez.	Get.	Omschrijving						=076.10	- 2



HHNK_A3_027_06					HHNK_027_03_F01																											
0					1			2			3			4			5			6			7			8			9			
Blad		Onderdeelcode			Aantal	Omschrijving															Fabrikaat			Type			Bestelnr.			Levering		
/13.1		-F10			1																											

HHNK_A3_027_06					HHNK_027_02_ .F13	
0					1					2					3					4					5					6					7					8					9	
										INTERN KLEMNUMMER					2.1	

↩+K1000/220 =080.10+/2↪

BESTURINGSKAST

+K1000

-X3

=080.10-W01
VMvLo-mb
2x1 mm²

+K500

-X3

BESTURINGSKAST K500

⇐=076.10+K500/220

+K1000/11⇒

					 hoogheemraadschap Hollands Noorderkwartier	WATERSYSTEMEN KABELBLOKSCHEMA ALGEMENE IO BESTURINGSKAST K1000	HHNK-PG-E050 - KROOSHEKREINIGER-KETTINGREINI					Registratie nummer
							Print	10-6-2022	Get.	Status	Laatste wijziging	
							Formaat	A3	Gez.	10-6-2022		
										Groep	Plaats	Blad
Wijz.	Datum	Gez.	Get.	Omschrijving						=080.10	-	2



					 hoogheemraadschap Hollands Noorderkwartier	WATERSYSTEMEN		BESTURINGSKAST		HHNK-PG-E050 - KROOSHEKREINIGER-KETTINGREINI				Registratie nummer					
						STROOMKRINGSHEMA UITWISSELING K500				Print 10-6-2022		Get.		Status		Laatste wijziging			
										Formaat A3		Gez.				10-6-2022			
														Groep		Plaats		Blad	
																=080.10		+K1000 - 11	
Wijz.	Datum	Gez.	Get.	Omschrijving		ALGEMENE IO													
						BESTURINGSKAST K1000													

$$\Leftrightarrow 11 \qquad \qquad \qquad = .50 + K500/220 \Leftrightarrow$$



					 hoogheemraadschap Hollands Noorderkwartier	WATERSYSTEMEN AANSLUITLIJST =080.10-X3 ALGEMENE IO BESTURINGSKAST K1000	BESTURINGSKAST	HHNK-PG-E050 - KROOSHEKREINIGER-KETTINGREINI				
								Print 10-6-2022	Get.	Status	Laatste wijziging	
								Formaat A3	Gez.		10-6-2022	
										Groep	Plaats	Blad
										=080.10	+K1000	- 220
Wijz.	Datum	Gez.	Get.	Omschrijving								


					 hoogheemraadschap Hollands Noorderkwartier	WATERSYSTEMEN AANSLUITLIJST =080.50-X3		Registratie nummer HHNK-PG-E050 - KROOSHEKREINIGER-KETTINGREINI	
						Print 10-6-2022 Get.		Status Laatste wijziging	
						Formaat A3 Gez.		10-6-2022	
								Groep =080.50	
								Plaats +K500	
Wijz.	Datum	Gez.	Get.	Omschrijving		BESTURINGSKAST K500		Blad - 220	



					 hoogheemraadschap Hollands Noorderkwartier	WATERSYSTEMEN KABELBLOKSHEMA			HHNK-PG-E050 - KROOSHEKREINIGER-KETTINGREINI				Registratie nummer
						Print 10-6-2022 Get.		Status		Laatste wijziging			
						Formaat A3 Gez.				10-6-2022			
								Groep		Plaats	Blad		
								=540.11		- 2			
Wijz.	Datum	Gez.	Get.	Omschrijving		KETTINGREINIGERS REINIGER 1							

↩+ / 2 +K500/10↪

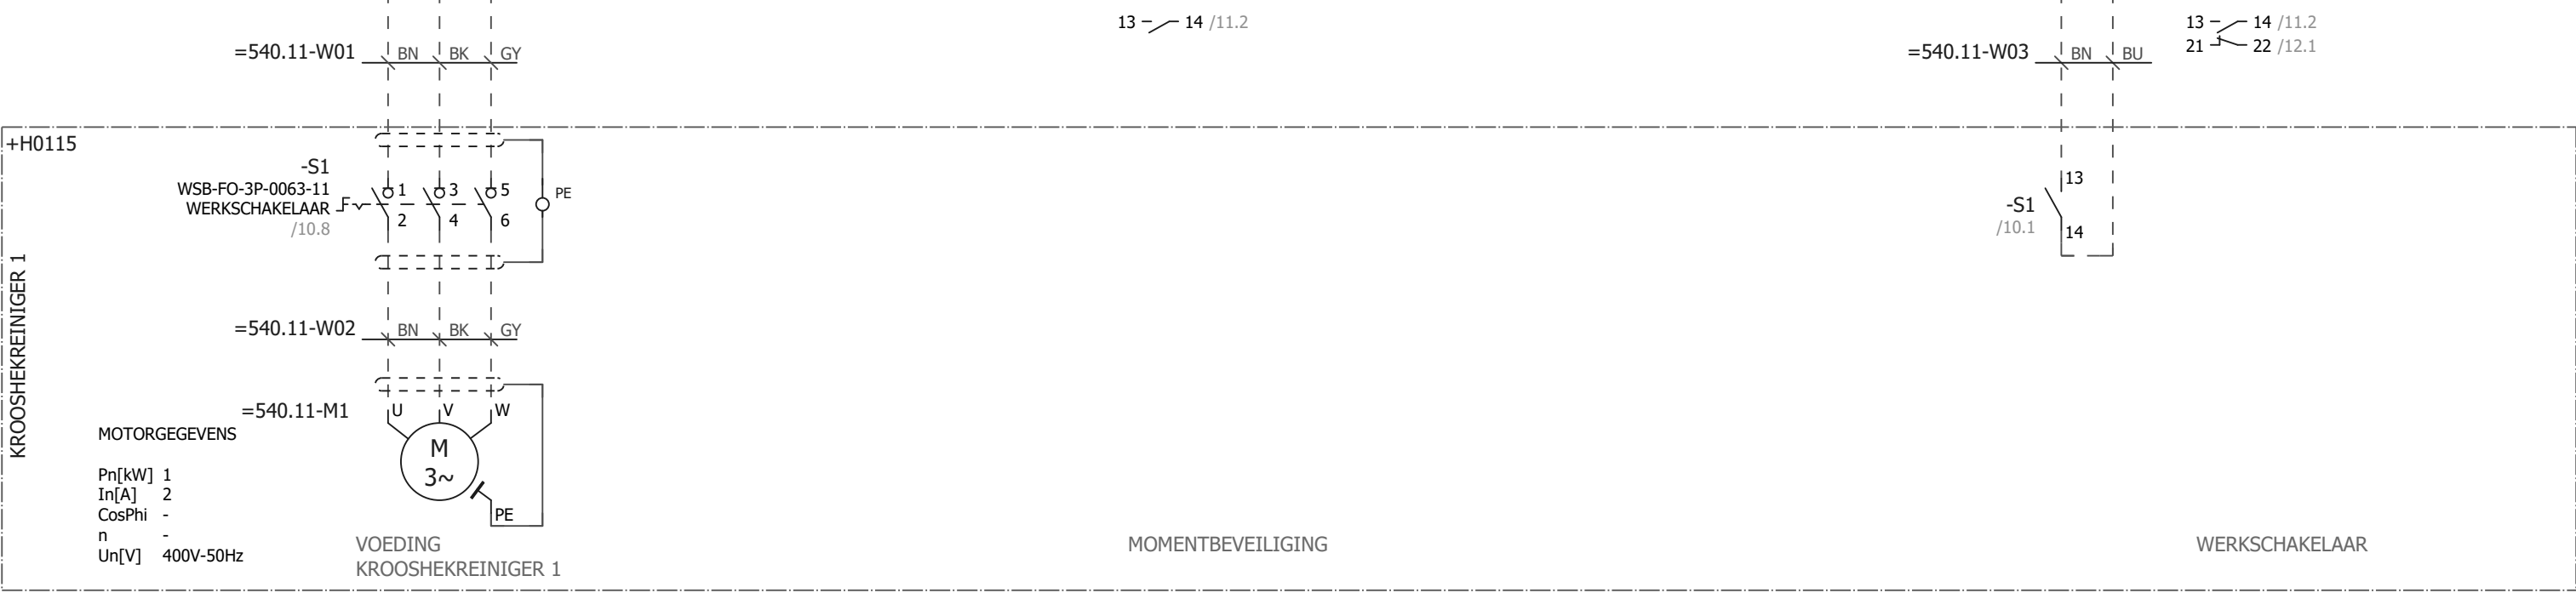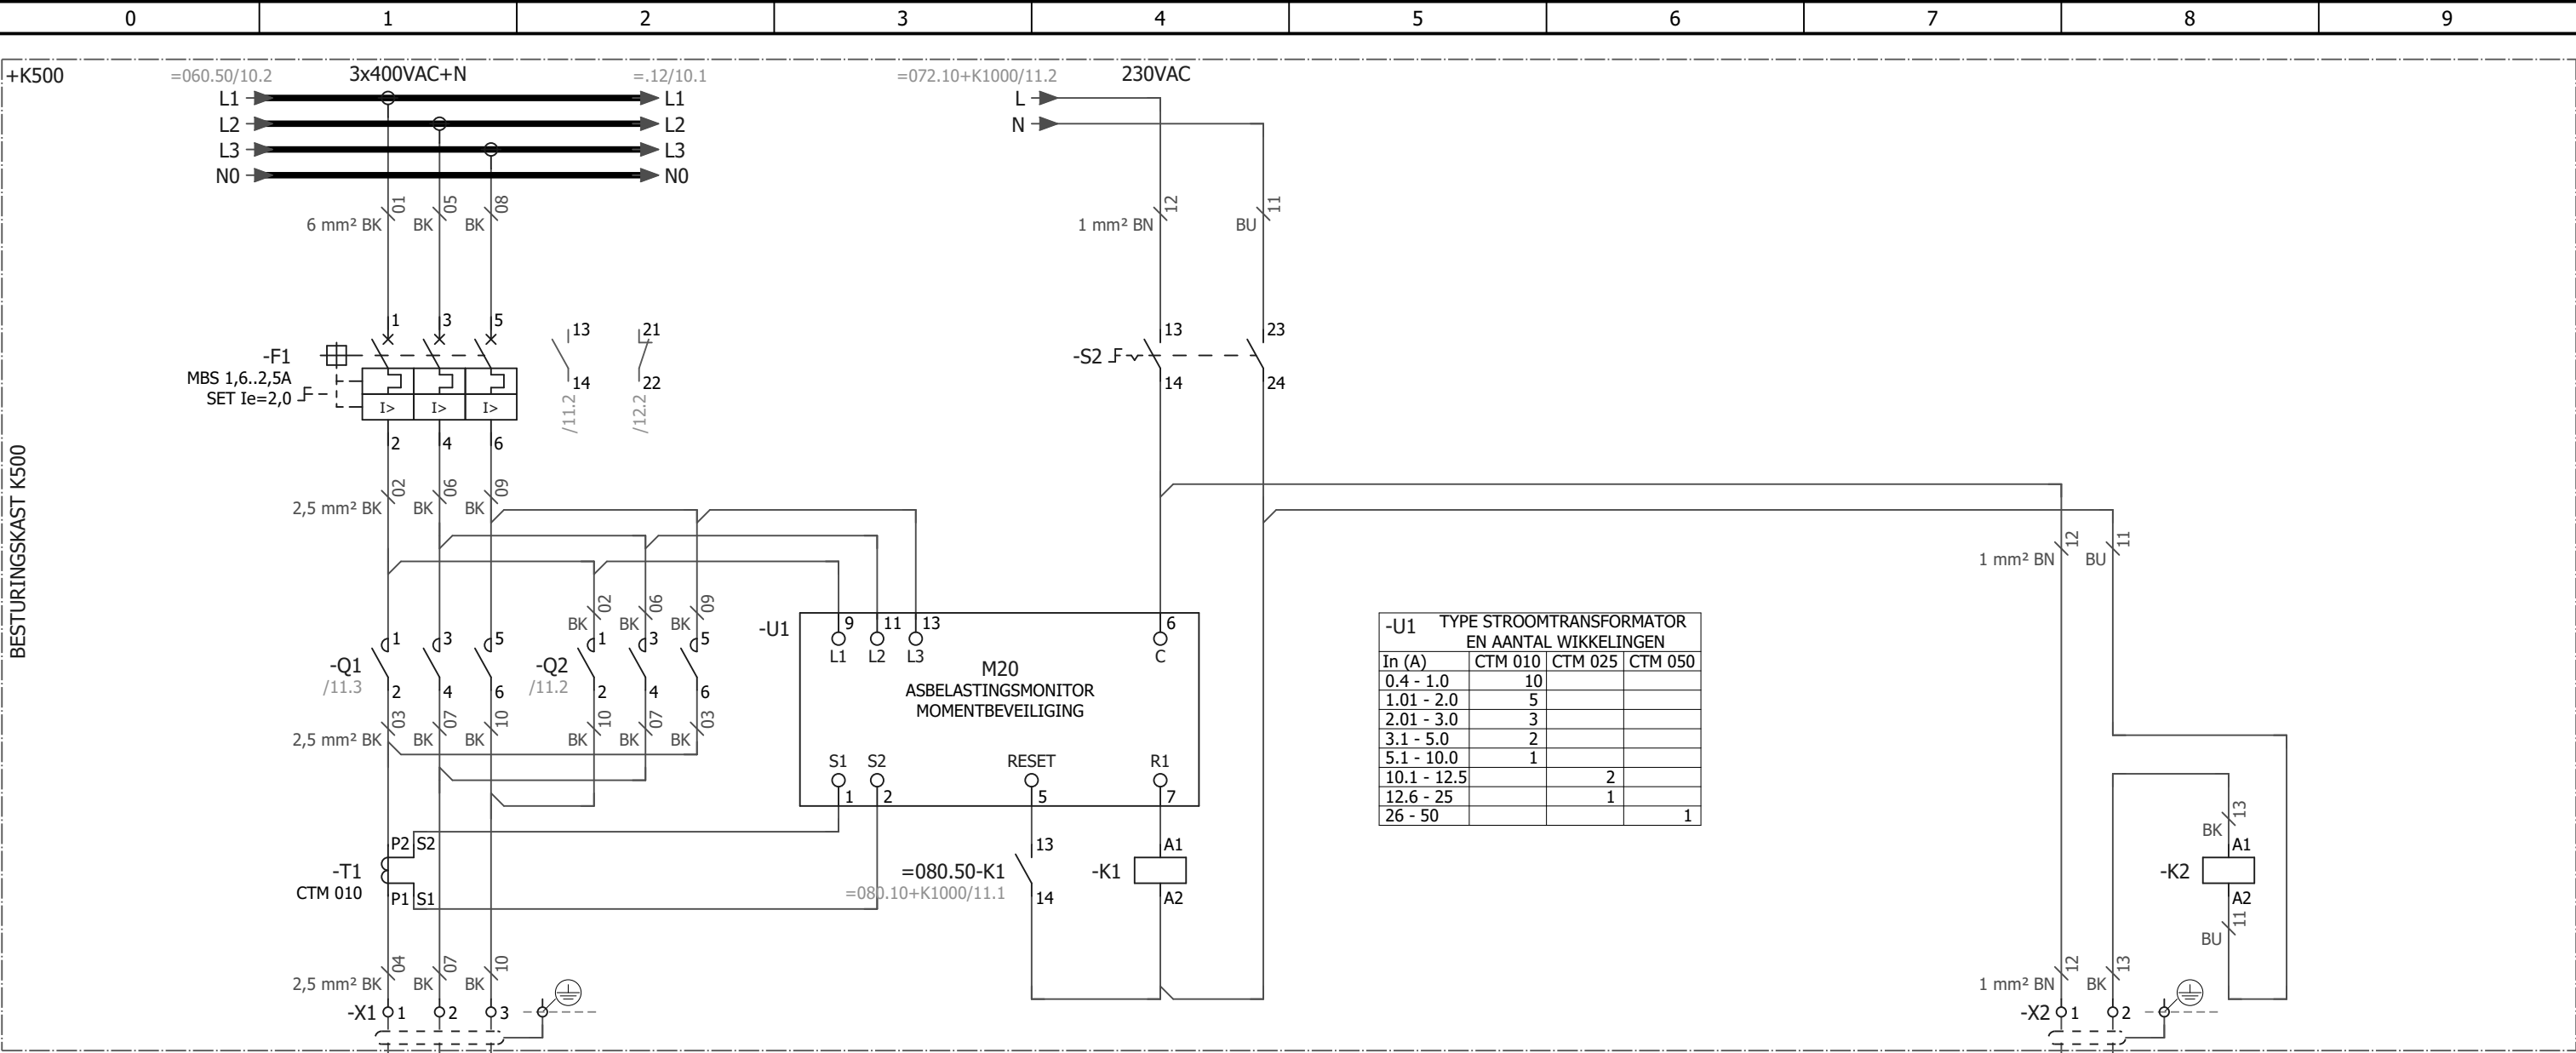

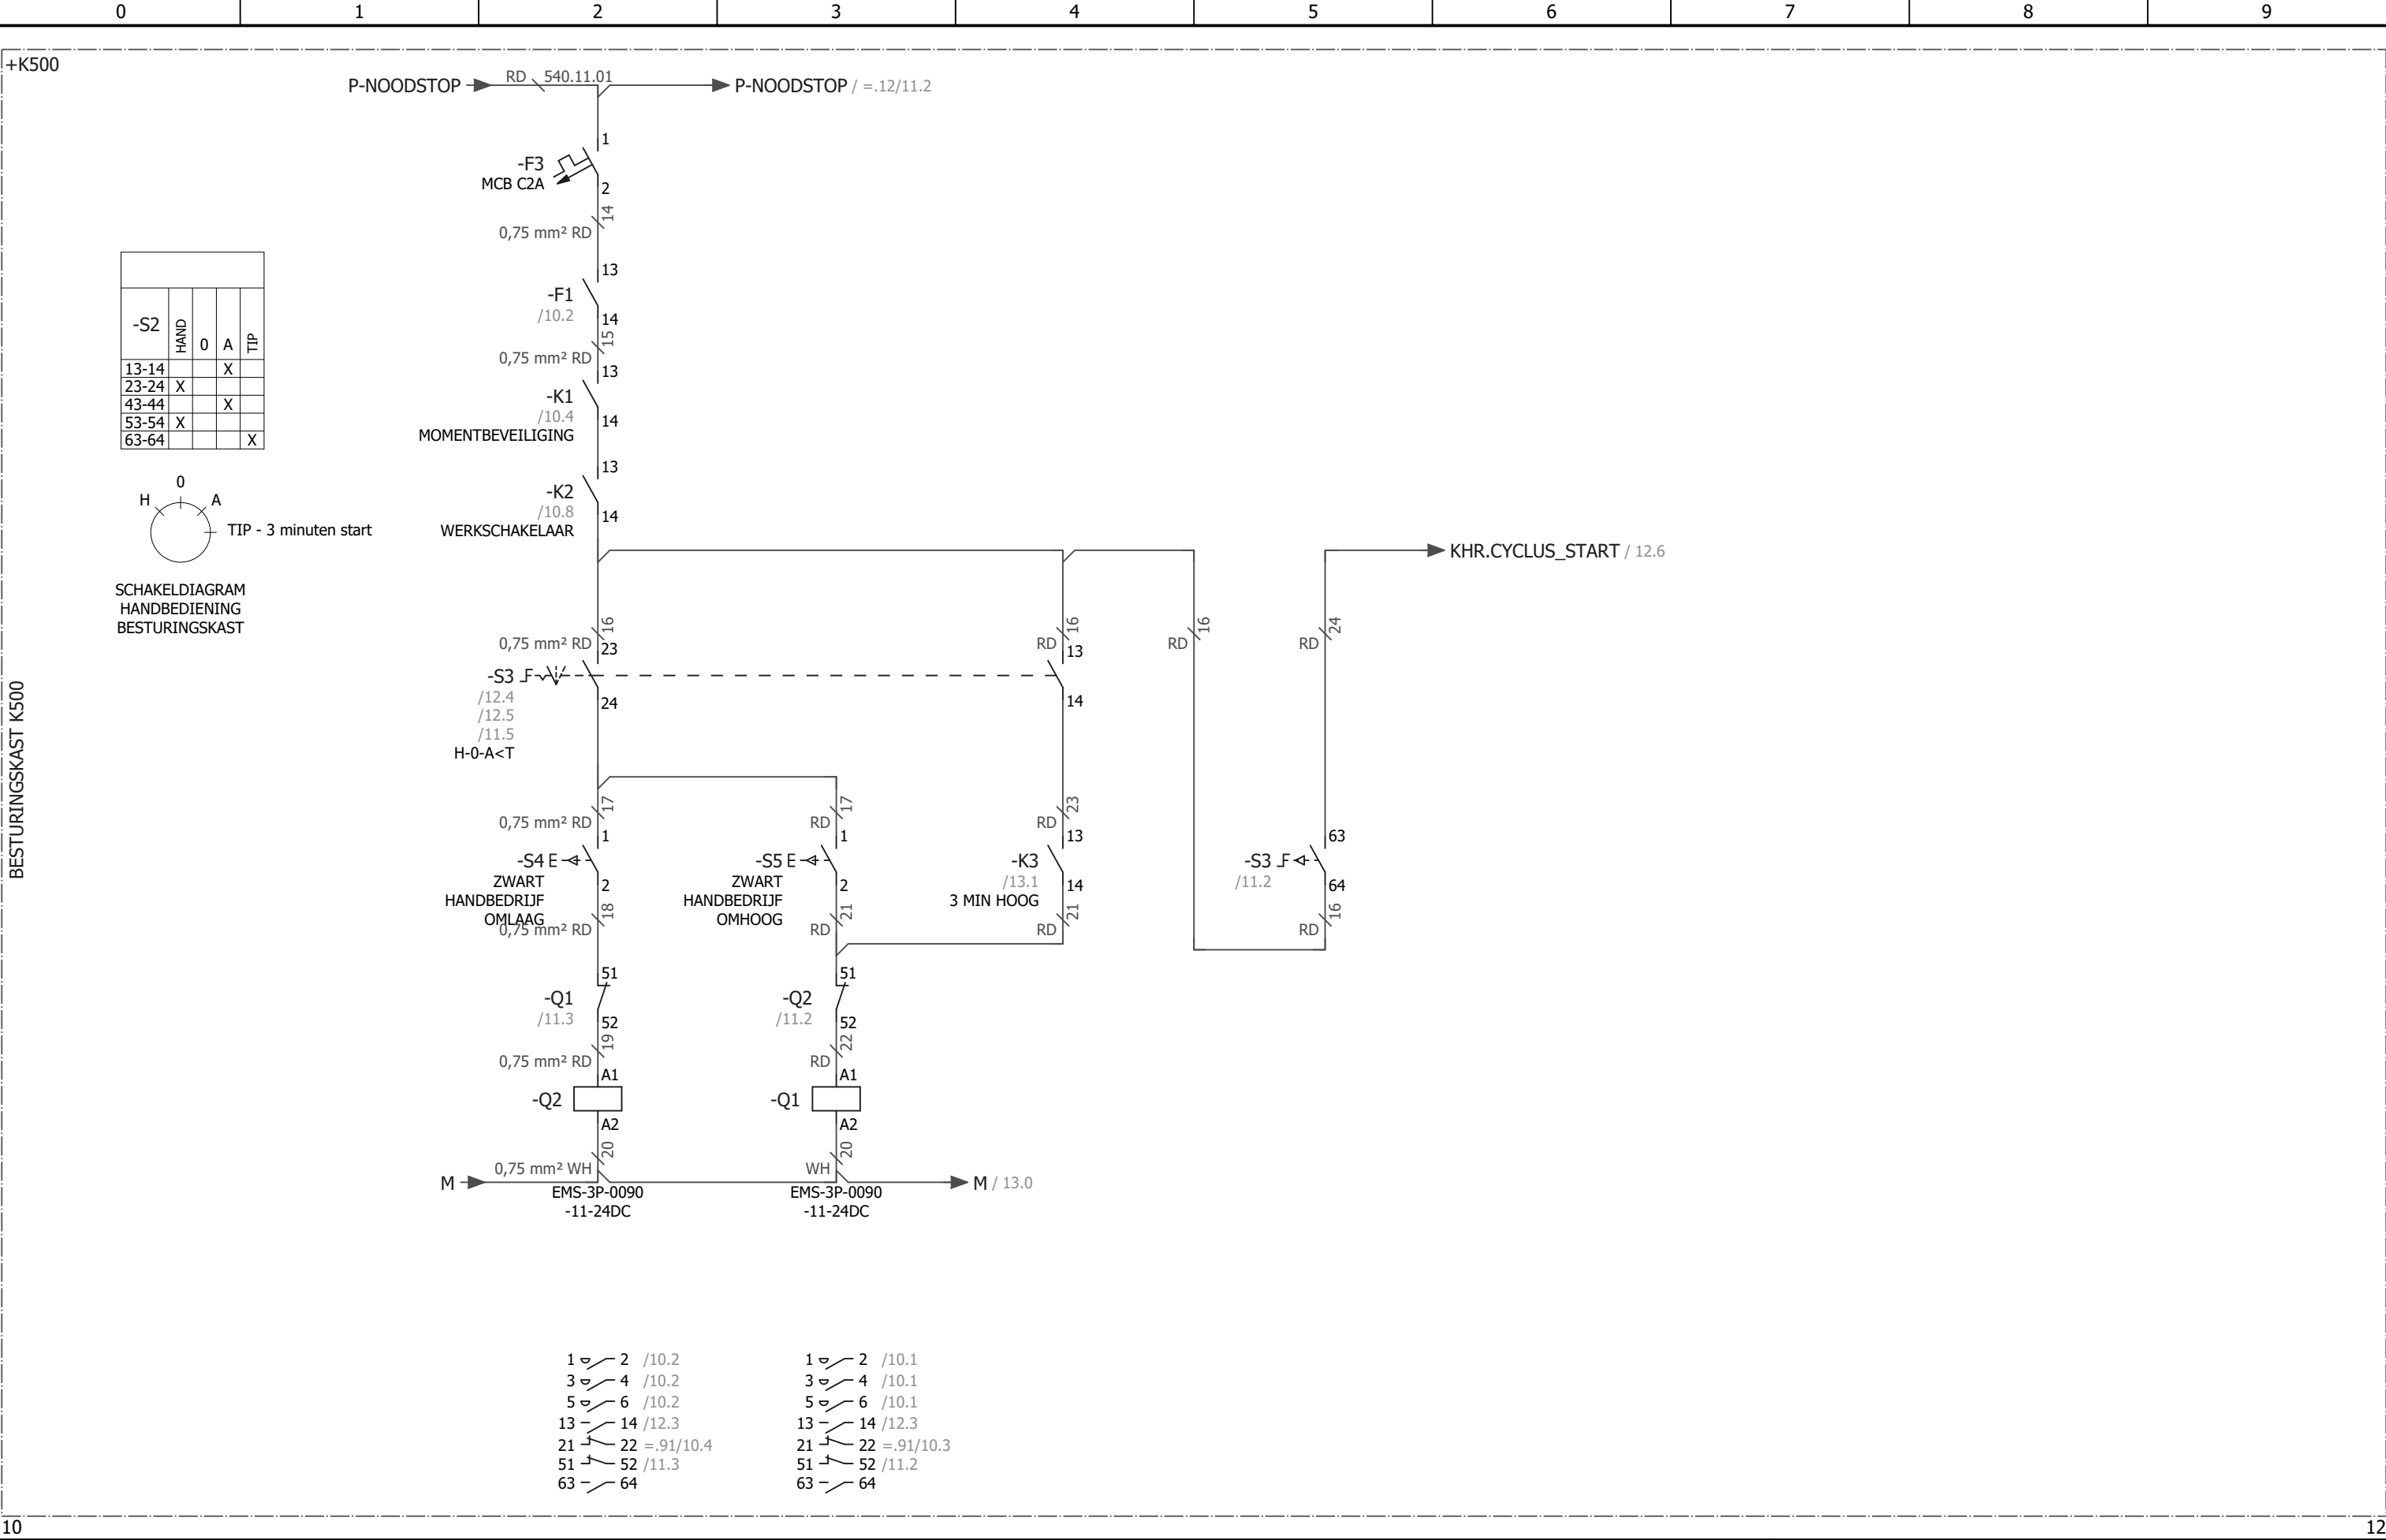

Deze tekening is eigendom van het Hoogheemraadschap Hollands Noorderkwartier en wordt uitgeleend onder de voorwaarde dat de lener ervoor zorgt dat het niet zal worden gereproduceerd, gekopieerd, uitgeleend, of op enigerlei andere wijze verspreid, noch gebruikt voor enig ander doel dan voor welke het ter beschikking is gesteld.

Wijz.	Datum	Gez.	Get.	Omschrijving




WATERSYSTEMEN
STROOMKRINGSCHEMA

BESTURINGSKAST K500

KETTINGREINIGERS
REINIGER 1

HHNK-PG-E050 - KROOSHEKREINIGER-KETTINGREINI				Registratie nummer	
Print	10-6-2022	Get.	Status		Laatste wijziging
Formaat	A3	Gez.	10-6-2022		
		Groep	Plaats	Blad	
		=540.11	+K500	- 11	

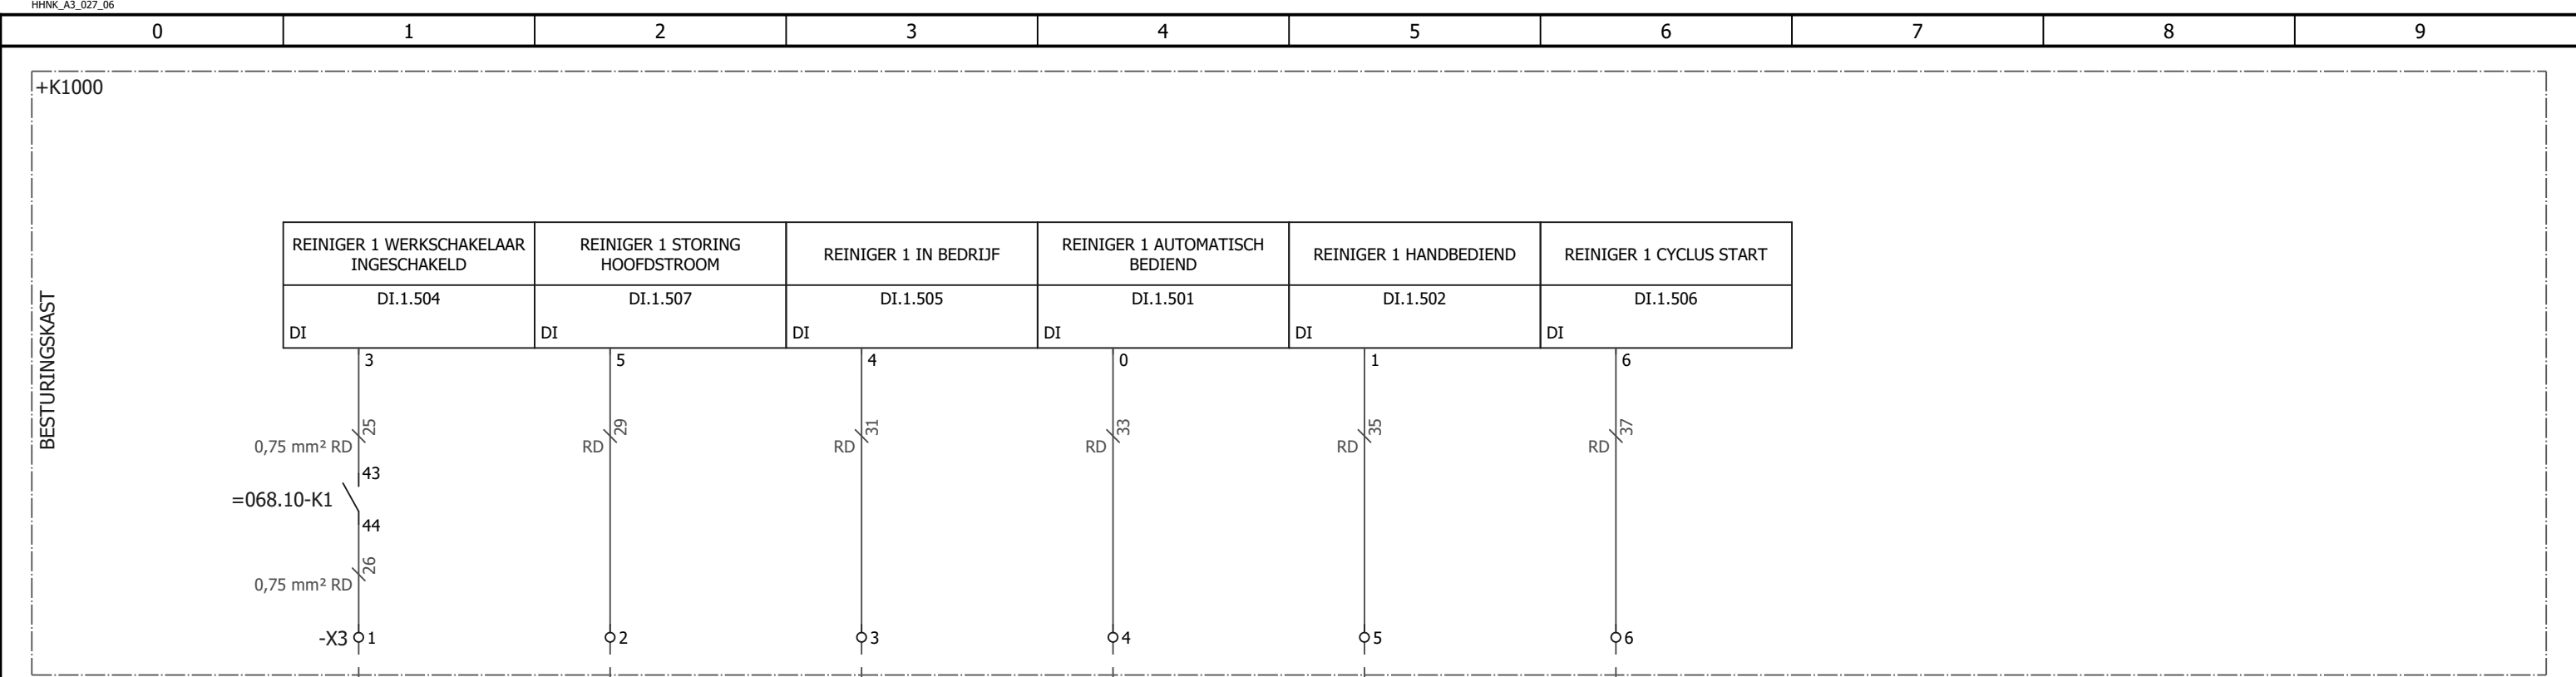

Deze tekening is eigendom van het Hoogheemraadschap Hollands Noorderkwartier en wordt uitgeleend onder de voorwaarde dat de lener ervoor zorgt dat het niet zal worden gereproduceerd, gekopieerd, uitgeleend, of op enigerlei andere wijze verspreid, noch gebruikt voor enig ander doel dan voor welke het ter beschikking is gesteld.



[illegible]

					 hoogheemraadschap Hollands Noorderkwartier	WATERSYSTEMEN AANSLUITLIJST =540.11-X3 KETTINGREINIGERS REINIGER 1	BESTURINGSKAST K500	HHNK-PG-E050 - KROOSHEKREINIGER-KETTINGREINI			
Print 10-6-2022		Get.	Status					Laatste wijziging			
Formaat A3		Gez.	10-6-2022								
		Groep		Plaats				Blad			
		=540.11		+K500				- 222			
Wijz.	Datum	Gez.	Get.	Omschrijving							

Deze tekening is eigendom van het Hoogheemraadschap Hollands Noorderkwartier en wordt uitgeleend onder de voorwaarde dat de lener ervoor zorgt dat het niet zal worden gereproduceerd, gekopieerd, uitgeleend, of op enigerlei andere wijze verspreid, noch gebruikt voor enig ander doel dan voor welke het ter beschikking is gesteld.

220 $\Rightarrow$ 

hoogheemraadschap
**Hollands
Noorderkwartier**


←200 =.12+/2→

					 hoogheemraadschap Hollands Noorderkwartier	WATERSYSTEMEN AANSLUITLIJST =540.11-X3 KROOSHEKREINIGER 1 Kettingreinigers REINIGER 1	HHNK-PG-E050 - KROOSHEKREINIGER-KETTINGREINI					Registratie nummer
							Print 10-6-2022	Get.	Status		Laatste wijziging	
							Formaat A3	Gez.			10-6-2022	
									Groep	Plaats	Blad	
									=540.11	+H0115	- 220	
Wijz.	Datum	Gez.	Get.	Omschrijving								





					 hoogheemraadschap Hollands Noorderkwartier	WATERSYSTEMEN KABELBLOKSHEMA		Registratie nummer HHNK-PG-E050 - KROOSHEKREINIGER-KETTINGREINI			
						Print 10-6-2022 Get.		Status		Laatste wijziging	
						Formaat A3 Gez.				10-6-2022	
								Groep		Plaats	
								=540.12		- 2	
Wijz.	Datum	Gez.	Get.	Omschrijving		KETTINGREINIGERS REINIGER 2					

[illegible]

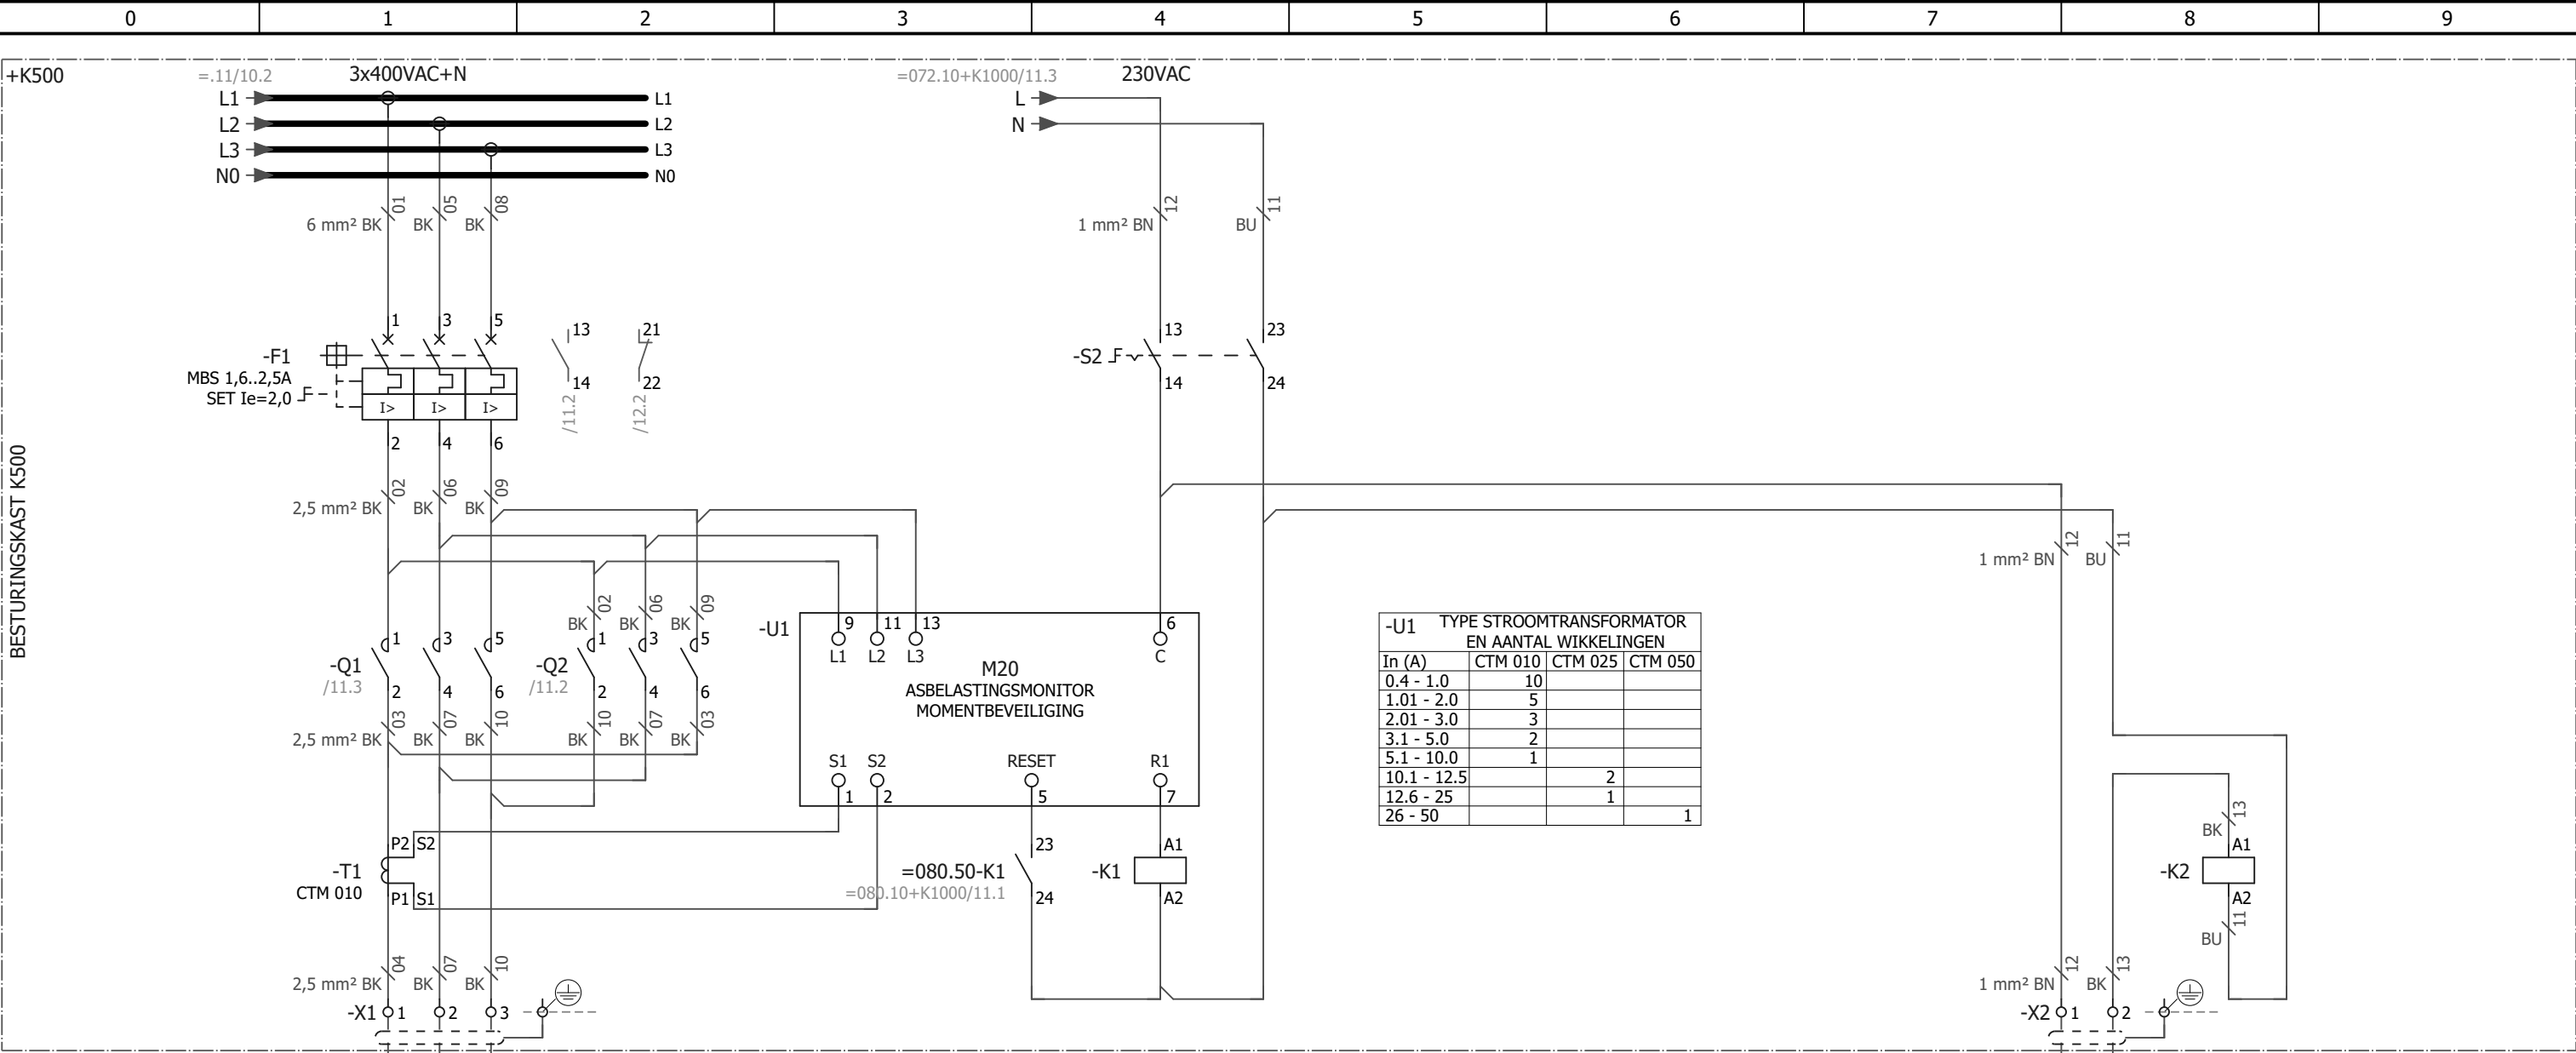



-U1 TYPE STROOMTRANSFORMATOR EN AANTAL WIKKELINGEN			
In (A)	CTM 010	CTM 025	CTM 050
0.4 - 1.0	10		
1.01 - 2.0	5		
2.01 - 3.0	3		
3.1 - 5.0	2		
5.1 - 10.0	1		
10.1 - 12.5		2	
12.6 - 25		1	
26 - 50			1

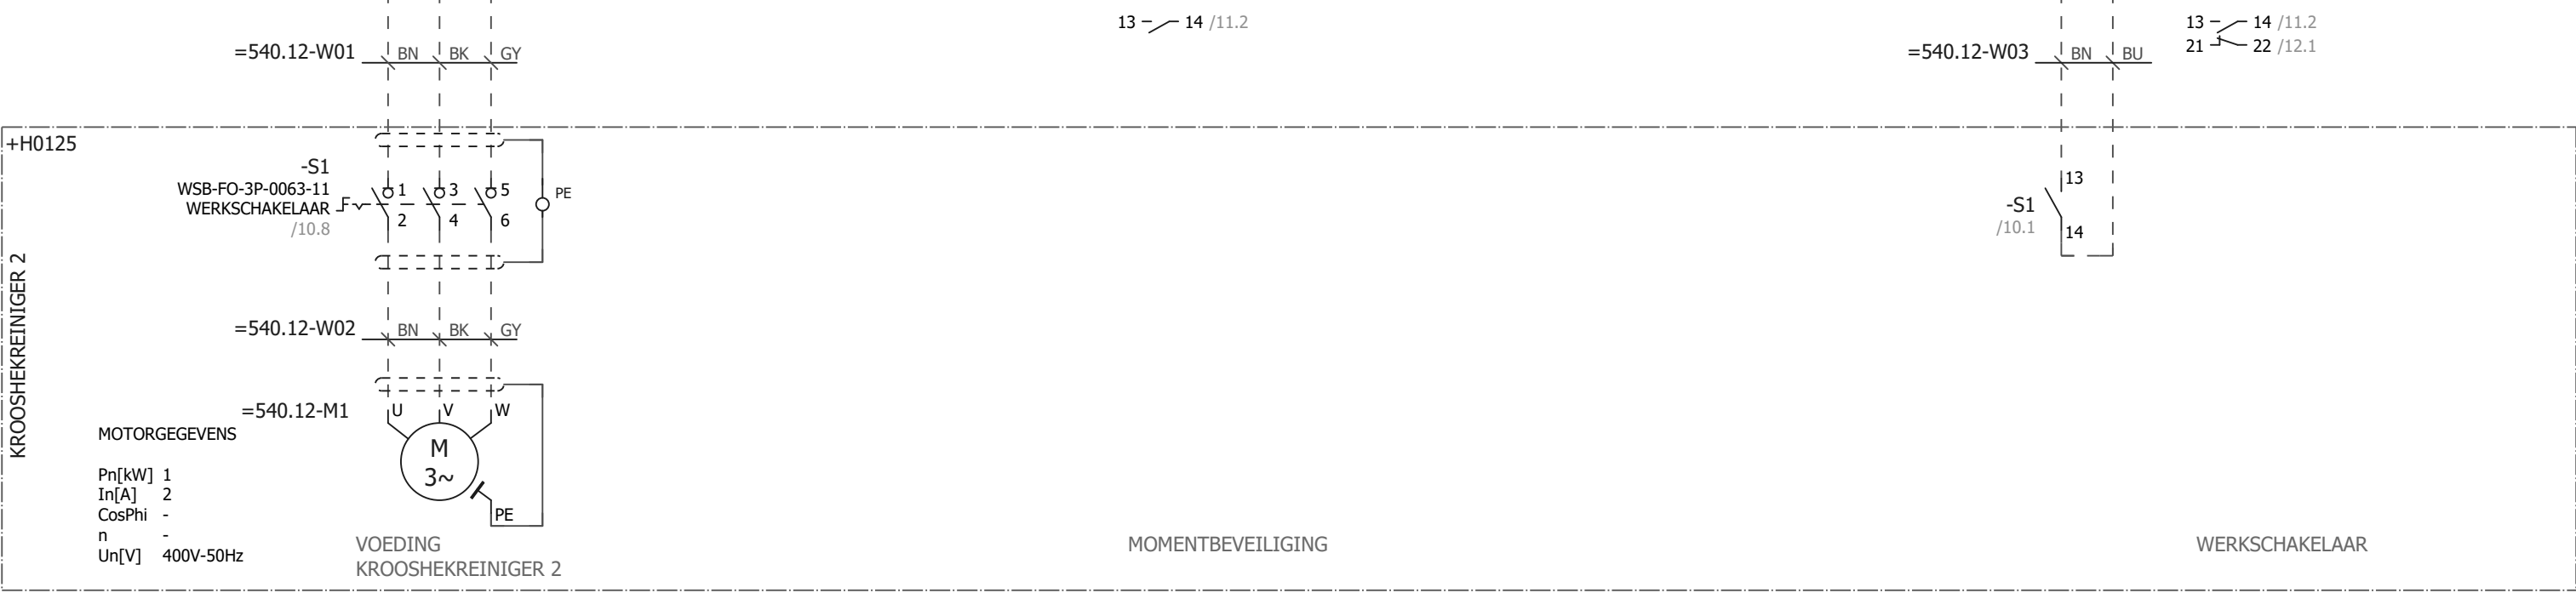

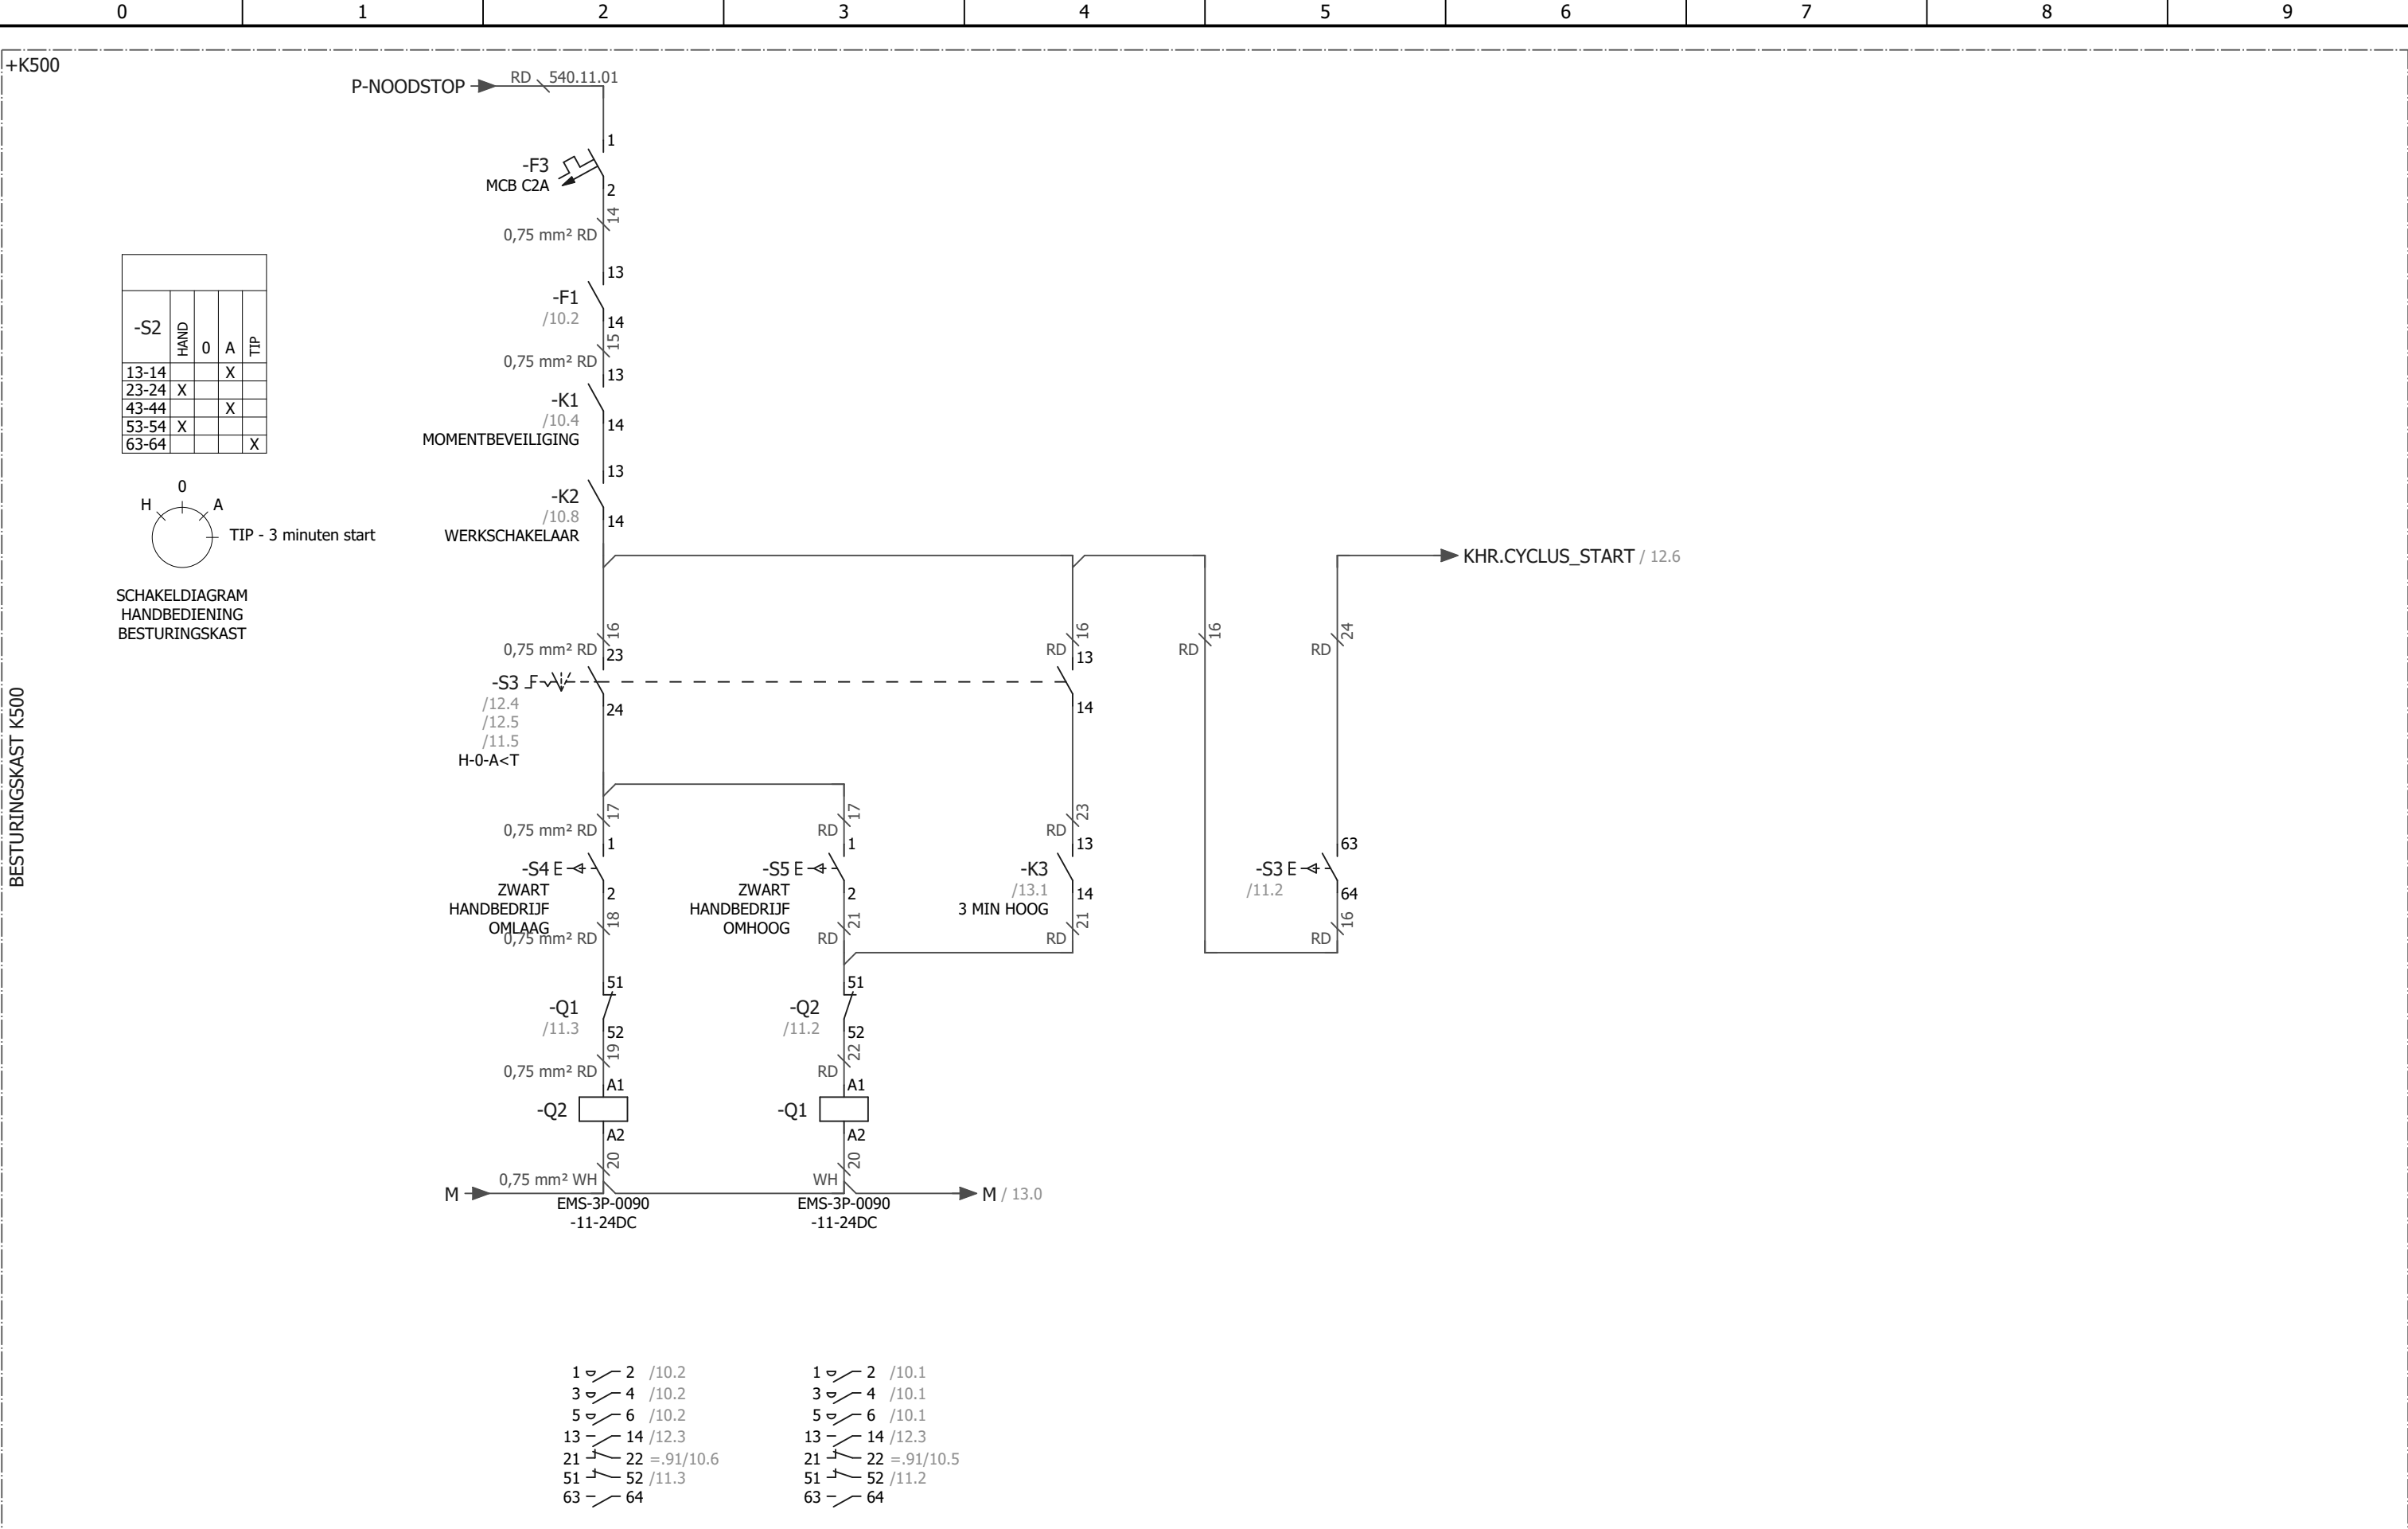

						hoogheemraadschap Hollands Noorderkwartier	WATERSYSTEMEN STROOMKRINGSCHEMA	BESTURINGSKAST K500	HHNK-PG-E050 - KROOSHEKREINIGER-KETTINGREINI				Registratie nummer	
									Print 10-6-2022	Get.	Status		Laatste wijziging	
									Formaat A3	Gez.			10-6-2022	
											Groep	Plaats	Blad	
											=540.12	+K500	-	11
Wijz.	Datum	Gez.	Get.	Omschrijving			KETTINGREINIGERS REINIGER 2							

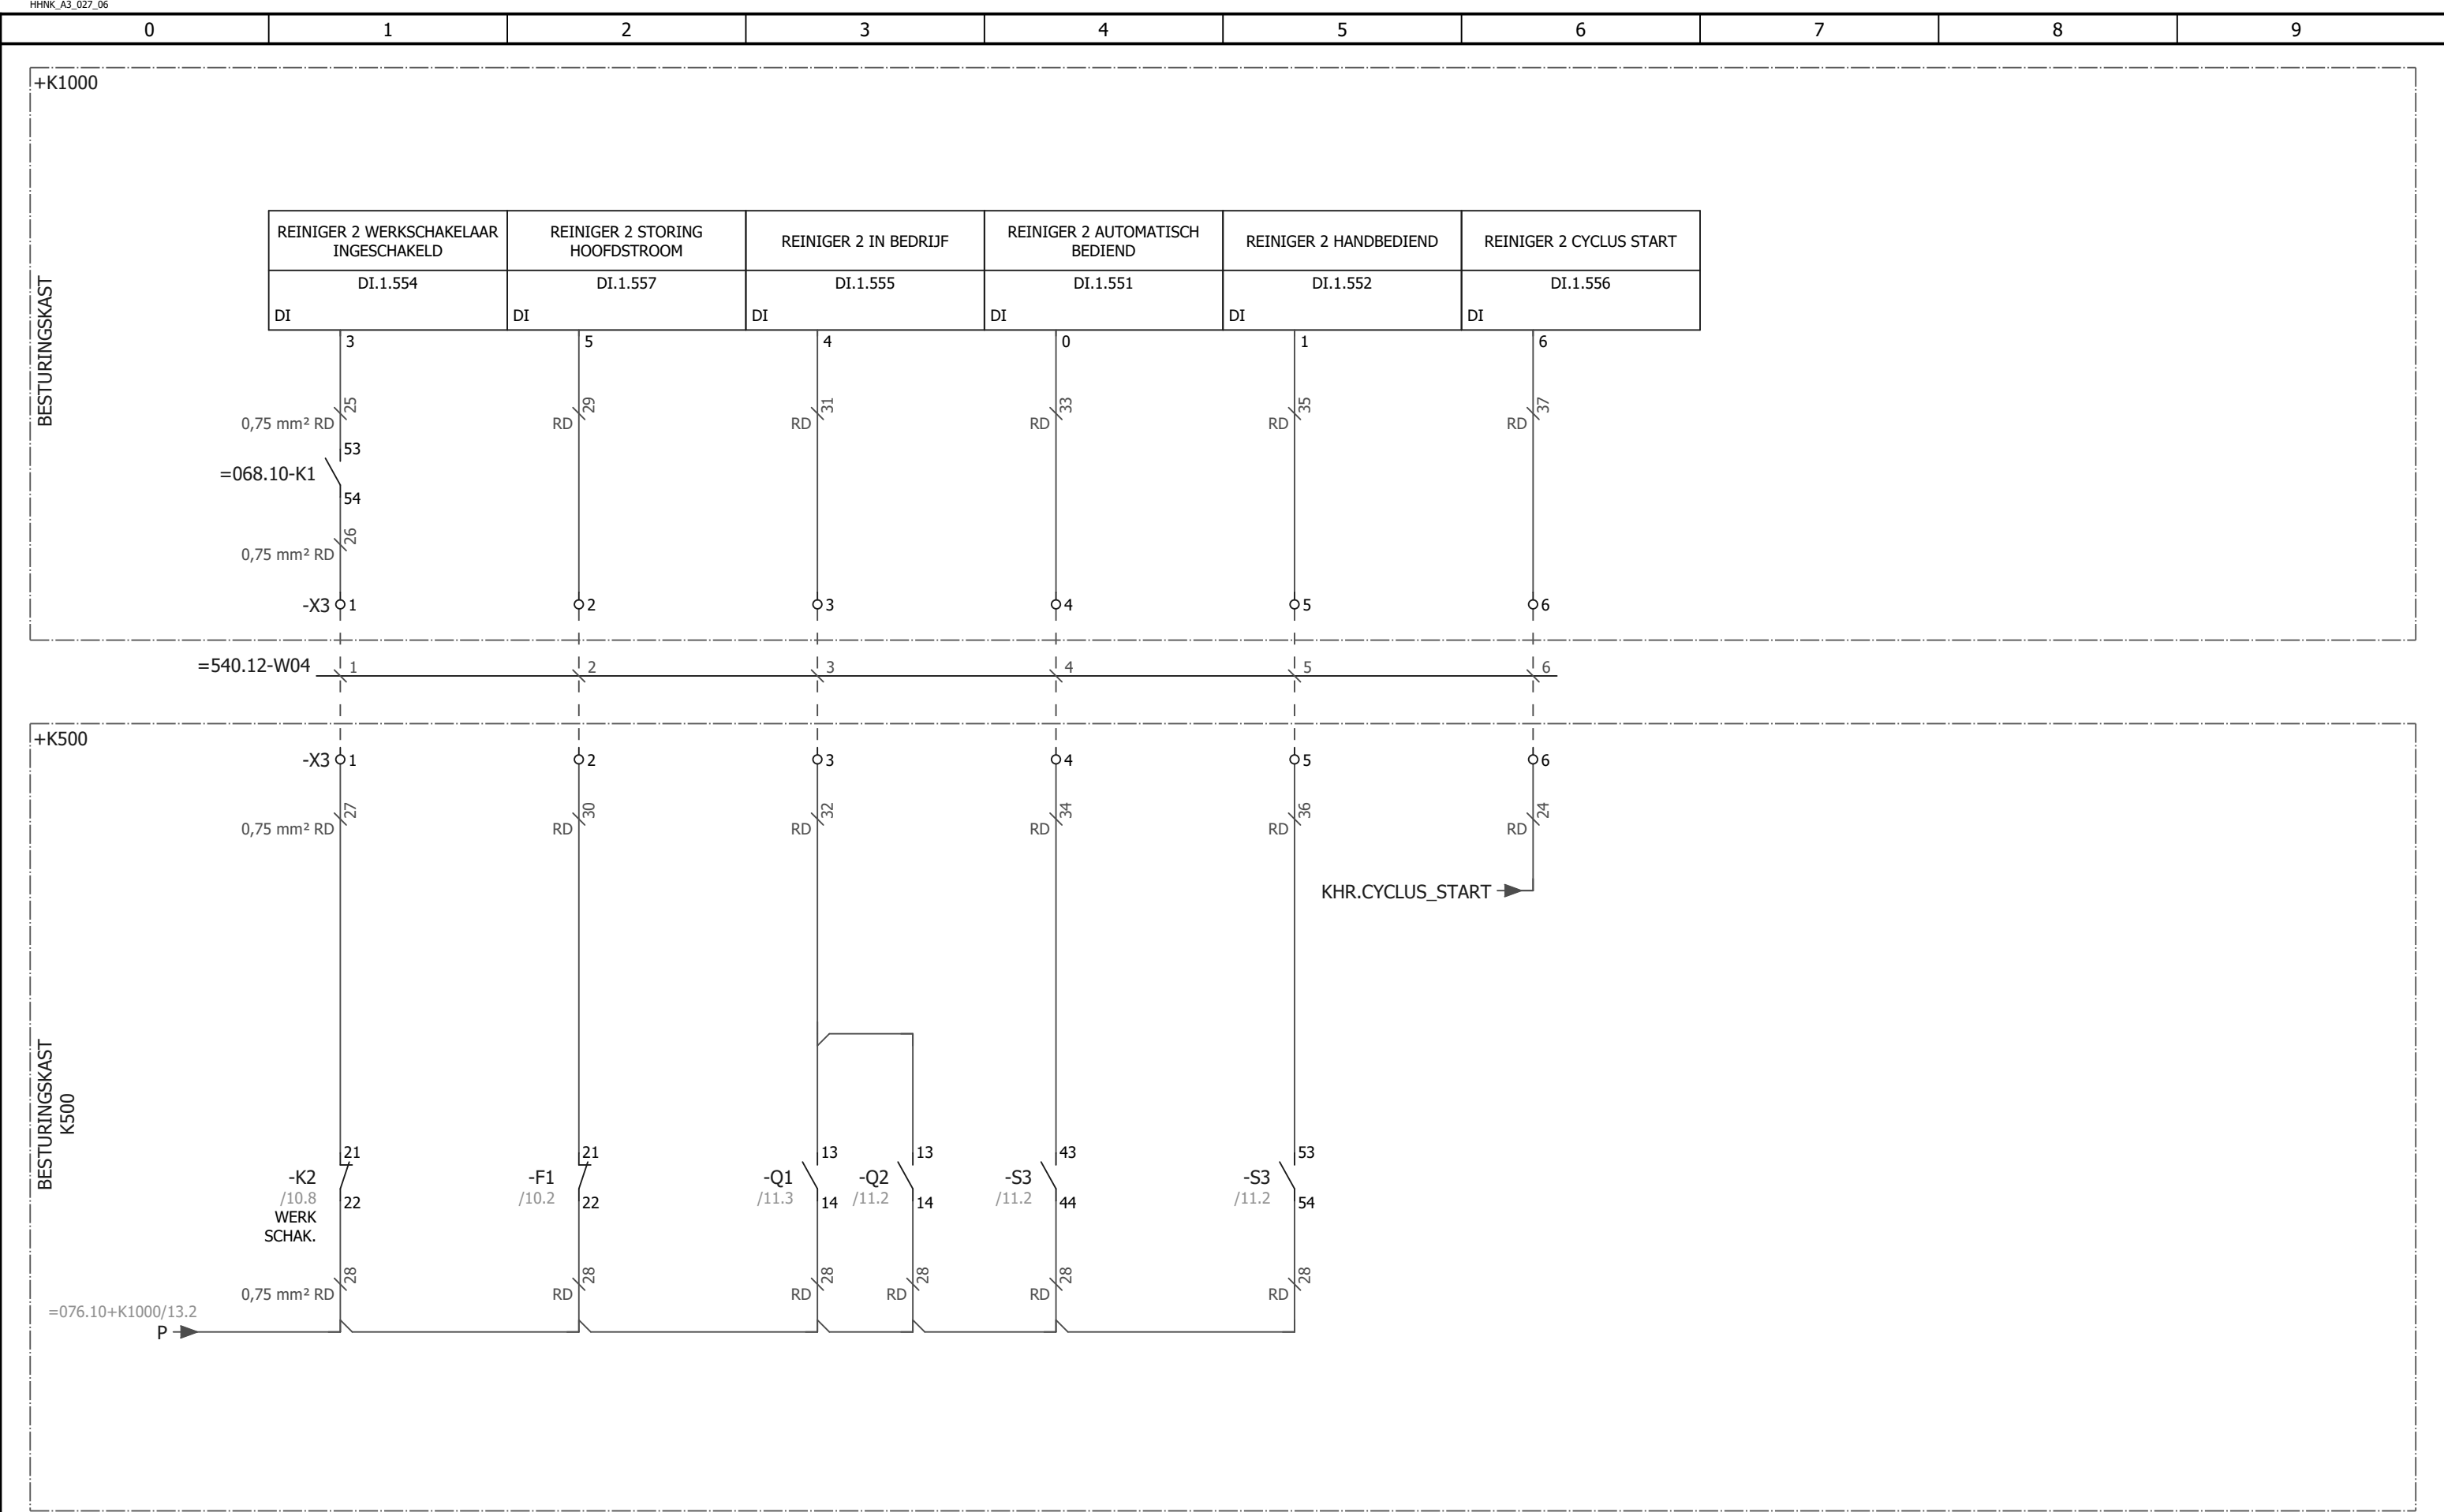

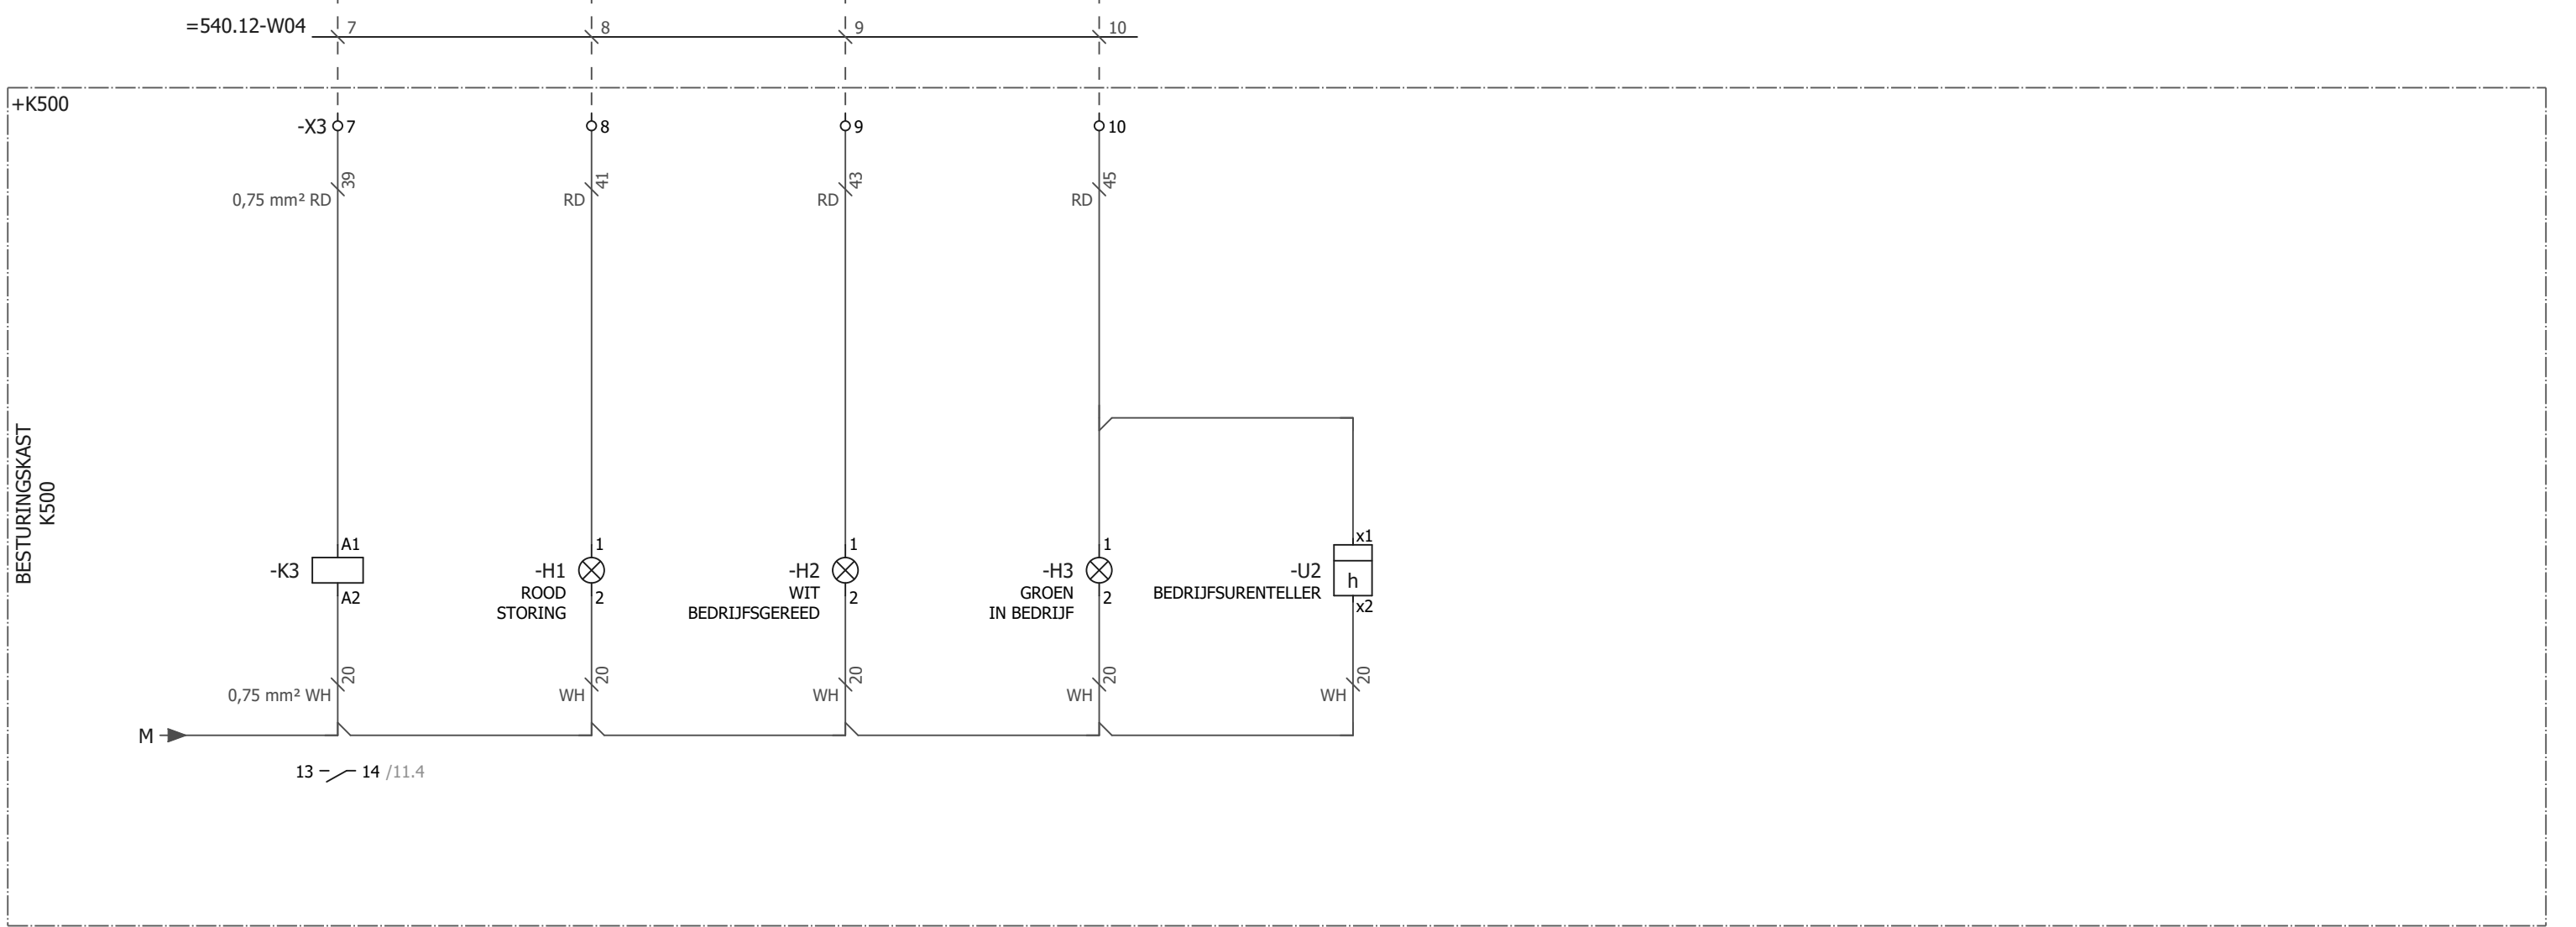

[illegible]

←200					221→													
					 hoogheemraadschap Hollands Noorderkwartier	WATERSYSTEMEN AANSLUITLIJST =540.12-X1 HOOFDSTROOM KLEMMEN BESTURINGSKAST K500 KETTINGREINIGERS REINIGER 2					HHNK-PG-E050 - KROOSHEKREINIGER-KETTINGREINI							
											Print 10-6-2022		Get.	Status		Laatste wijziging		
											Formaat A3		Gez.			10-6-2022		
														Groep		Plaats	Blad	
														=540.12		+K500	- 220	
Wijz.	Datum	Gez.	Get.	Omschrijving														

HHNK_A3_027_06

HHNK_027_02 .F13


0			1			2			3			4			5			6			7			8			9	
			INTERN KLEMNUMMER			1	2	3	4	5	6	7	8	9	10	

Deze tekening is eigendom van het Hoogheemraadschap Hollands Noorderkwartier en wordt uitgeleend onder de voorwaarde dat de lener ervoor zorgt dat het niet zal worden gereproduceerd, gekopieerd, uitgeleend, of op enigerlei andere wijze verspreid, noch gebruikt voor enig ander doel dan voor welke het ter beschikking is gesteld.

220 $\Rightarrow$

WATERSYSTEMEN	
MATERIAALLIJST	
KETTINGREINIGERS	KROOSHEKREINIGER 2
REINIGER 2	

←200					= .91+ / 2 →											
					 hoogheemraadschap Hollands Noorderkwartier	WATERSYSTEMEN AANSLUITLIJST =540.12-X3 KROOSHEKREINIGER 2 KETTINGREINIGERS REINIGER 2	HHNK-PG-E050 - KROOSHEKREINIGER-KETTINGREINI								Registratie nummer	
							Print 10-6-2022	Get.	Status				Laatste wijziging			
							Formaat A3	Gez.					10-6-2022			
									Groep		Plaats		Blad			
									=540.12		+H0125		- 220			
Wijz.	Datum	Gez.	Get.	Omschrijving												

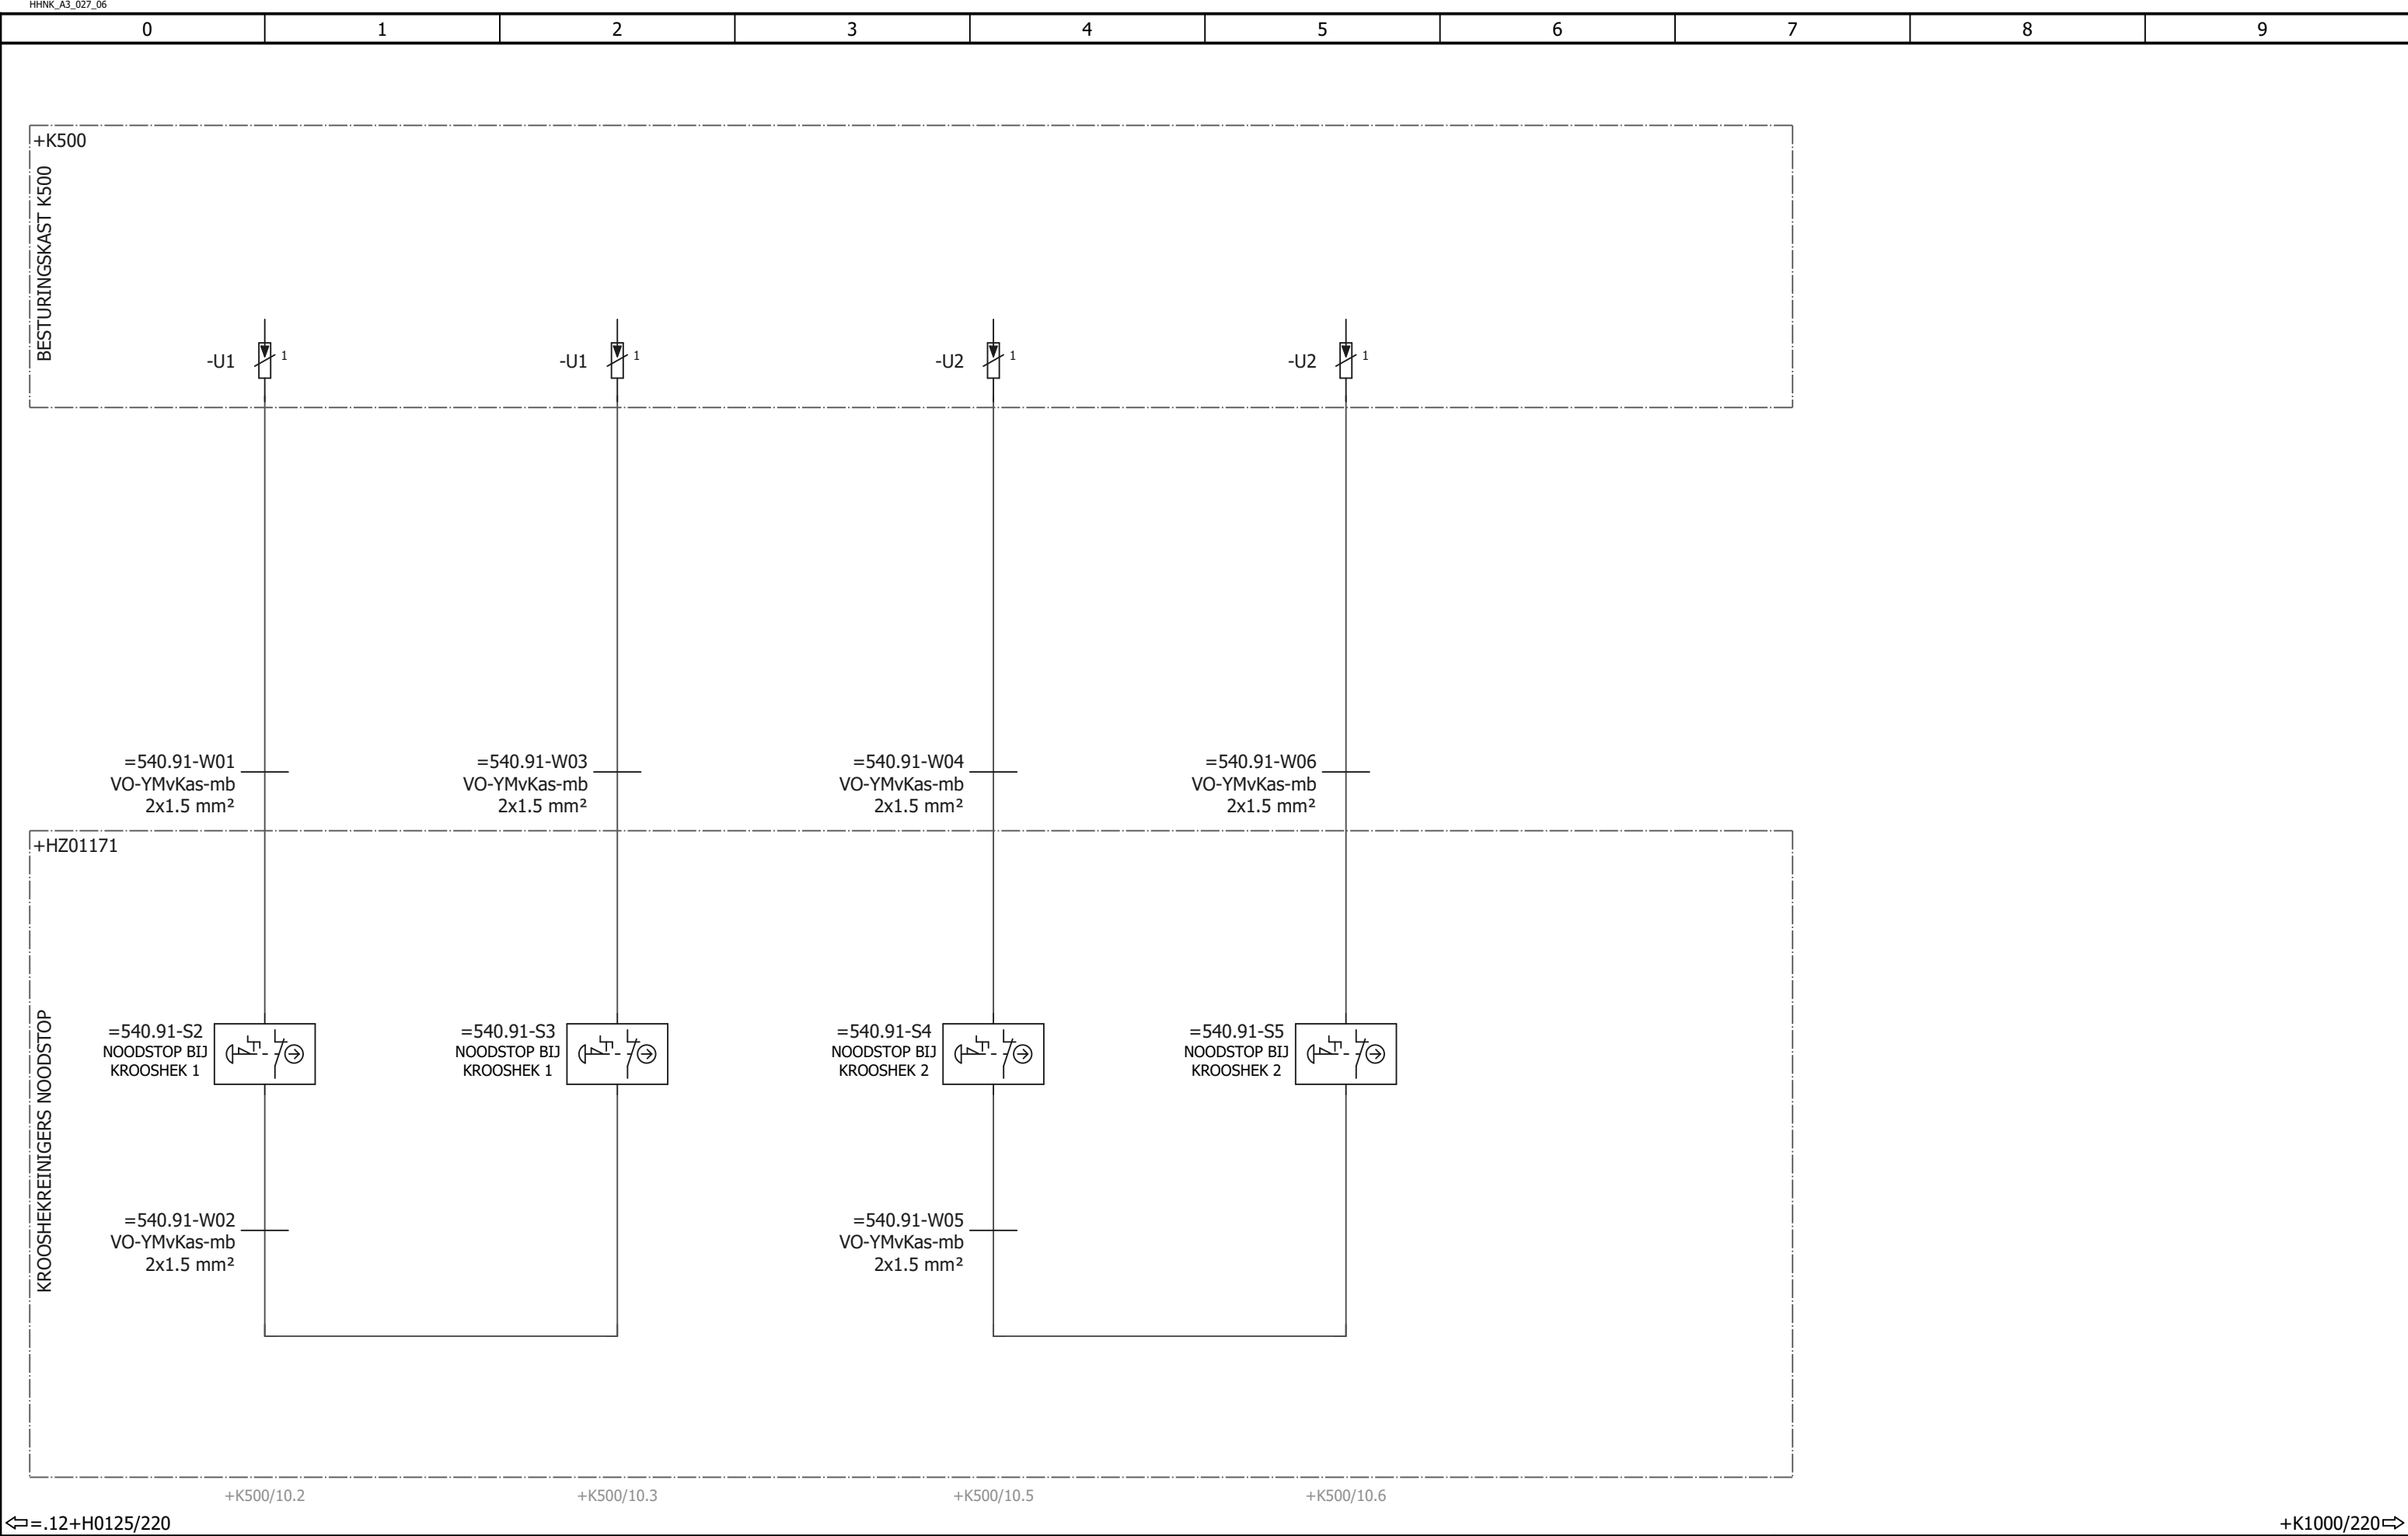

					 hoogheemraadschap Hollands Noorderkwartier	WATERSYSTEMEN KABELBLOKSCHEMA KETTINGREINIGERS NOODSTOP			HHNK-PG-E050 - KROOSHEKREINIGER-KETTINGREINI						Registratie nummer	
										Print	10-6-2022	Get.	Status		Laatste wijziging	
										Formaat	A3	Gez.	10-6-2022			
												Groep	Plaats	Blad		
Wijz.	Datum	Gez.	Get.	Omschrijving								=540.91		- 2		

					 hoogheemraadschap Hollands Noorderkwartier	WATERSYSTEMEN AANSLUITLIJST =540.91-X3	BESTURINGSKAST	Registratie nummer HHNK-PG-E050 - KROOSHEKREINIGER-KETTINGREINI				
								Print 10-6-2022	Get.	Status	Laatste wijziging 10-6-2022	
								Formaat A3	Gez.			
										Groep =540.91	Plaats +K1000	Blad - 220
Wijz.	Datum	Gez.	Get.	Omschrijving		KETTINGREINIGERS NOODSTOP						





←10

200→

					 hoogheemraadschap Hollands Noorderkwartier	WATERSYSTEMEN STROOMKRINGSCHEMA BESTURINGSKAST K500 KETTINGREINIGERS NOODSTOP	HHNK-PG-E050 - KROOSHEKREINIGER-KETTINGREINI				
							Print 10-6-2022	Get.	Status	Laatste wijziging	
							Formaat A3	Gez.		10-6-2022	
Wijz.	Datum	Gez.	Get.	Omschrijving					Groep	Plaats	Blad
									=540.91	+K500	- 11

Eplan export date: 10-6-2022

Eplan export by: niwalrecht

Last date of modification: 10-6-2022

EPLAN version: 2.9.4

build version: 14841

T:\EPLAN\01_Systeemstamgegevens\Projecten\Typicals\Watersystemen\HHNK-PG-E050 - KROOSHEKREINIGER-KETTINGREINIGER.eik

[illegible]

↩ 220 222 ⇨

⇐221										=991.50/1⇐⇒					
					 hoogheemraadschap Hollands Noorderkwartier	WATERSYSTEMEN AANSLUITLIJST =540.91-X3 BESTURINGSKAST K500 KETTINGREINIGERS NOODSTOP					HHNK-PG-E050 - KROOSHEKREINIGER-KETTINGREINI				
											Print 10-6-2022		Get.	Status	
						Formaat A3		Gez.			10-6-2022				
										Groep		Plaats	Blad		
Wijz. Datum Gez. Get. Omschrijving											=540.91		+K500	- 222	

=540.11

REINIGER 1

540.11-H1REINIGER 1

STORING

Tekstplaat

56x15mm Wit, Zwart gegraveerd

540.11-H2REINIGER 1

BEDRIJFSGEREED

Tekstplaat

56x15mm Wit, Zwart gegraveerd

540.11-H3REINIGER 1

IN BEDRIJF

Tekstplaat

56x15mm Wit, Zwart gegraveerd

540.11-U2REINIGER 1

BEDRIJFSURENTELLER

Tekstplaat

56x15mm Wit, Zwart gegraveerd

540.11-S3REINIGER 1

Tekstplaat

56x15mm Wit, Zwart gegraveerd

540.11-S4REINIGER 1

HANDBEDRIJF

OMLAAG

Tekstplaat

56x15mm Wit, Zwart gegraveerd

=540.12

REINIGER 2

540.12-H1REINIGER 2

STORING

Tekstplaat

56x15mm Wit, Zwart gegraveerd

540.12-H2REINIGER 2

BEDRIJFSGEREED

Tekstplaat

56x15mm Wit, Zwart gegraveerd

540.12-H3REINIGER 2

IN BEDRIJF

Tekstplaat

56x15mm Wit, Zwart gegraveerd

540.12-U2REINIGER 2

BEDRIJFSURENTELLER

Tekstplaat

56x15mm Wit, Zwart gegraveerd

540.12-S3REINIGER 2

Tekstplaat

56x15mm Wit, Zwart gegraveerd

540.12-S4REINIGER 2

HANDBEDRIJF

OMLAAG

Tekstplaat

56x15mm Wit, Zwart gegraveerd

=540.91

KETTINGREINIGERS

540.91-S1 KETTINGREINIGERS

NOODSTOP

Tekstplaat

56x15mm Wit, Zwart gegraveerd

HHNK_A3_027_06		HHNK_027_01_F10																	
0		1		2		3		4		5		6		7		8		9	
Blad		Kabelcodering		Kabel van		Kabel naar		Kabeltype		Aders		Doorsnede mm²		Lengte m		Omschrijving			
=060.10/2		=060.10-W04		=060.50+K500-X1		=060.10+K1000-F3		YMvK-mb		5G		6							
=072.10/2		=072.10-W01		=072.10+K1000-X2		=072.10+K500-X2		VMvLo-mb		5G		1							
=076.10/2		=076.10-W01		=076.10+K1000-X3		=076.10+K500-X3		VMvLo-mb		2		1				STUURSTROOM 24VDC KROOSHEKREINIGER			
=080.10/2		=080.10-W01		=080.10+K1000-X3		=080.50+K500-X3		VMvLo-mb		2		1							
=540.11/2		=540.11-W01		=540.11+K500-X1		=540.11+H0115-S1		VO-YMvKas-mb		3		2.5				VOEDING KROOSHEKREINIGER 1			
=540.11/2		=540.11-W02		=540.11+H0115-M1		=540.11+H0115-S1		VO-YMvKas-mb		3		2.5				=			
=540.11/2		=540.11-W03		=540.11+K500-X2		=540.11+H0115-S1		VO-YMvKas-mb		2		2.5				MOMENTBEVEILIGING			
=540.11/2		=540.11-W04		=540.11+K1000-X3		=540.11+K500-X3		YMvK-mb		12G		1.5							
=540.12/2		=540.12-W01		=540.12+K500-X1		=540.12+H0125-S1		VO-YMvKas-mb		3		2.5				VOEDING KROOSHEKREINIGER 2			
=540.12/2		=540.12-W02		=540.12+H0125-M1		=540.12+H0125-S1		VO-YMvKas-mb		3		2.5				=			
=540.12/2		=540.12-W03		=540.12+K500-X2		=540.12+H0125-S1		VO-YMvKas-mb		2		2.5				MOMENTBEVEILIGING			
=540.12/2		=540.12-W04		=540.12+K1000-X3		=540.12+K500-X3		YMvK-mb		12G		1.5							
=540.91/2		=540.91-W01		=540.91+K500-U1		=540.91+HZ01171-S2		VO-YMvKas-mb		2		1.5				NOODSTOP BIJ KROOSHEK 1			
=540.91/2		=540.91-W02		=540.91+HZ01171-S2		=540.91+HZ01171-S3		VO-YMvKas-mb		2		1.5				=			
=540.91/2		=540.91-W03		=540.91+K500-U1		=540.91+HZ01171-S3		VO-YMvKas-mb		2		1.5				=			
=540.91/2		=540.91-W04		=540.91+K500-U2		=540.91+HZ01171-S4		VO-YMvKas-mb		2		1.5				NOODSTOP BIJ KROOSHEK 2			
=540.91/2		=540.91-W05		=540.91+HZ01171-S4		=540.91+HZ01171-S5		VO-YMvKas-mb		2		1.5				=			
=540.91/2		=540.91-W06		=540.91+K500-U2		=540.91+HZ01171-S5		VO-YMvKas-mb		2		1.5				=			