
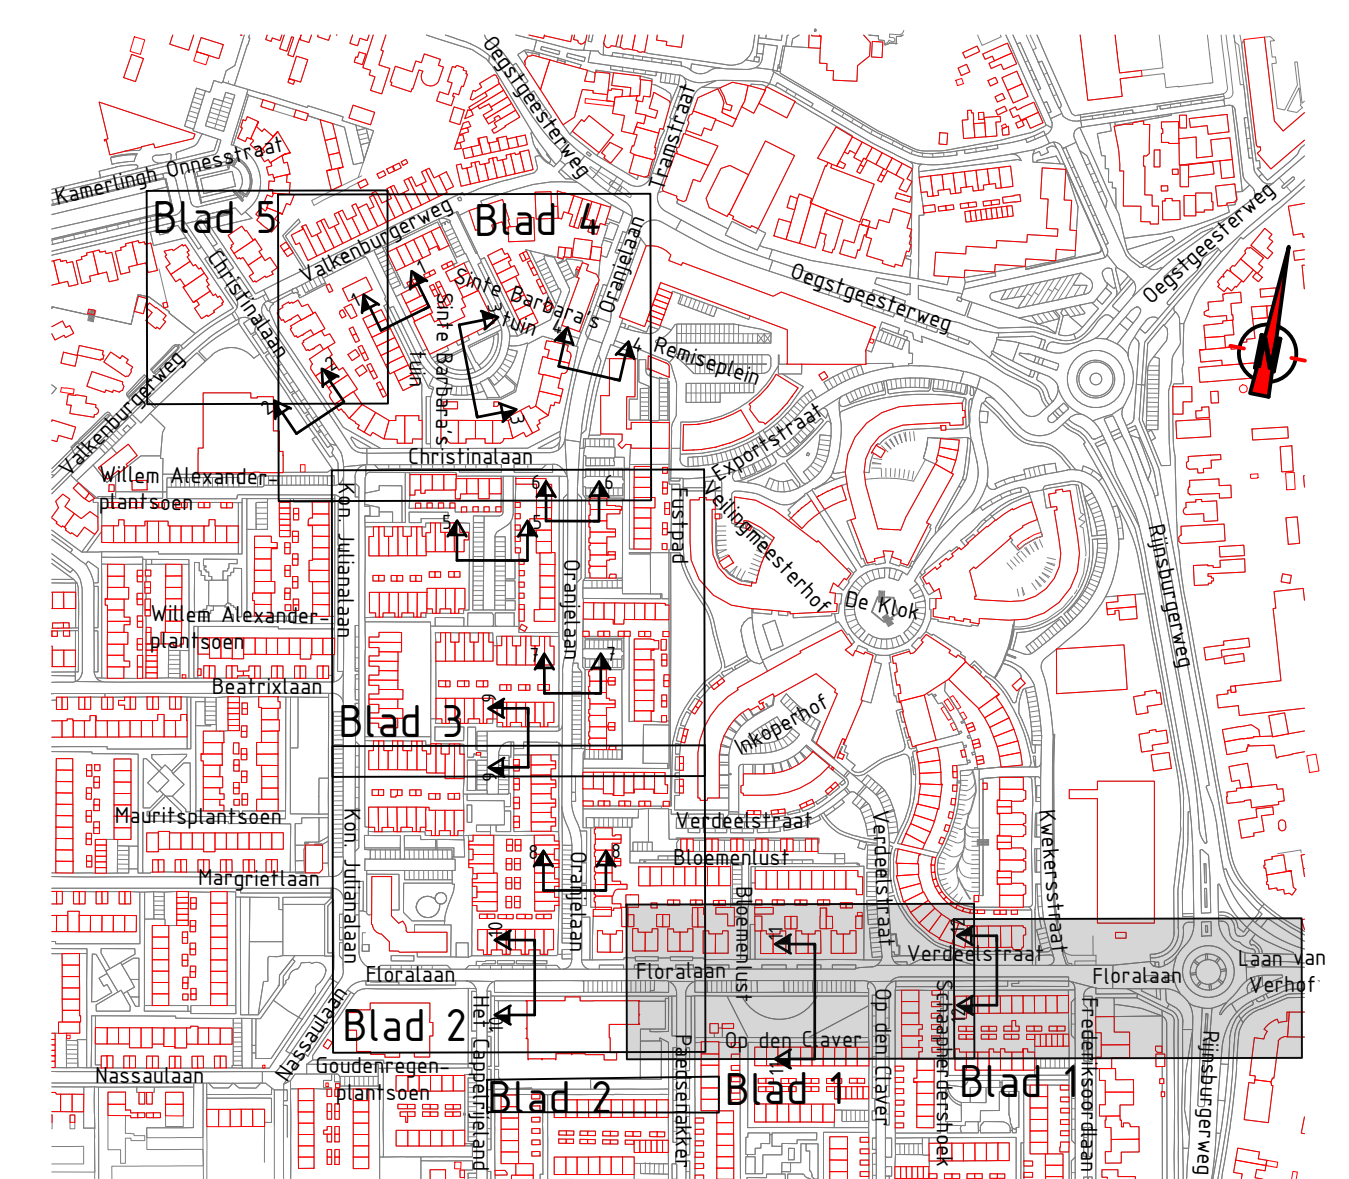
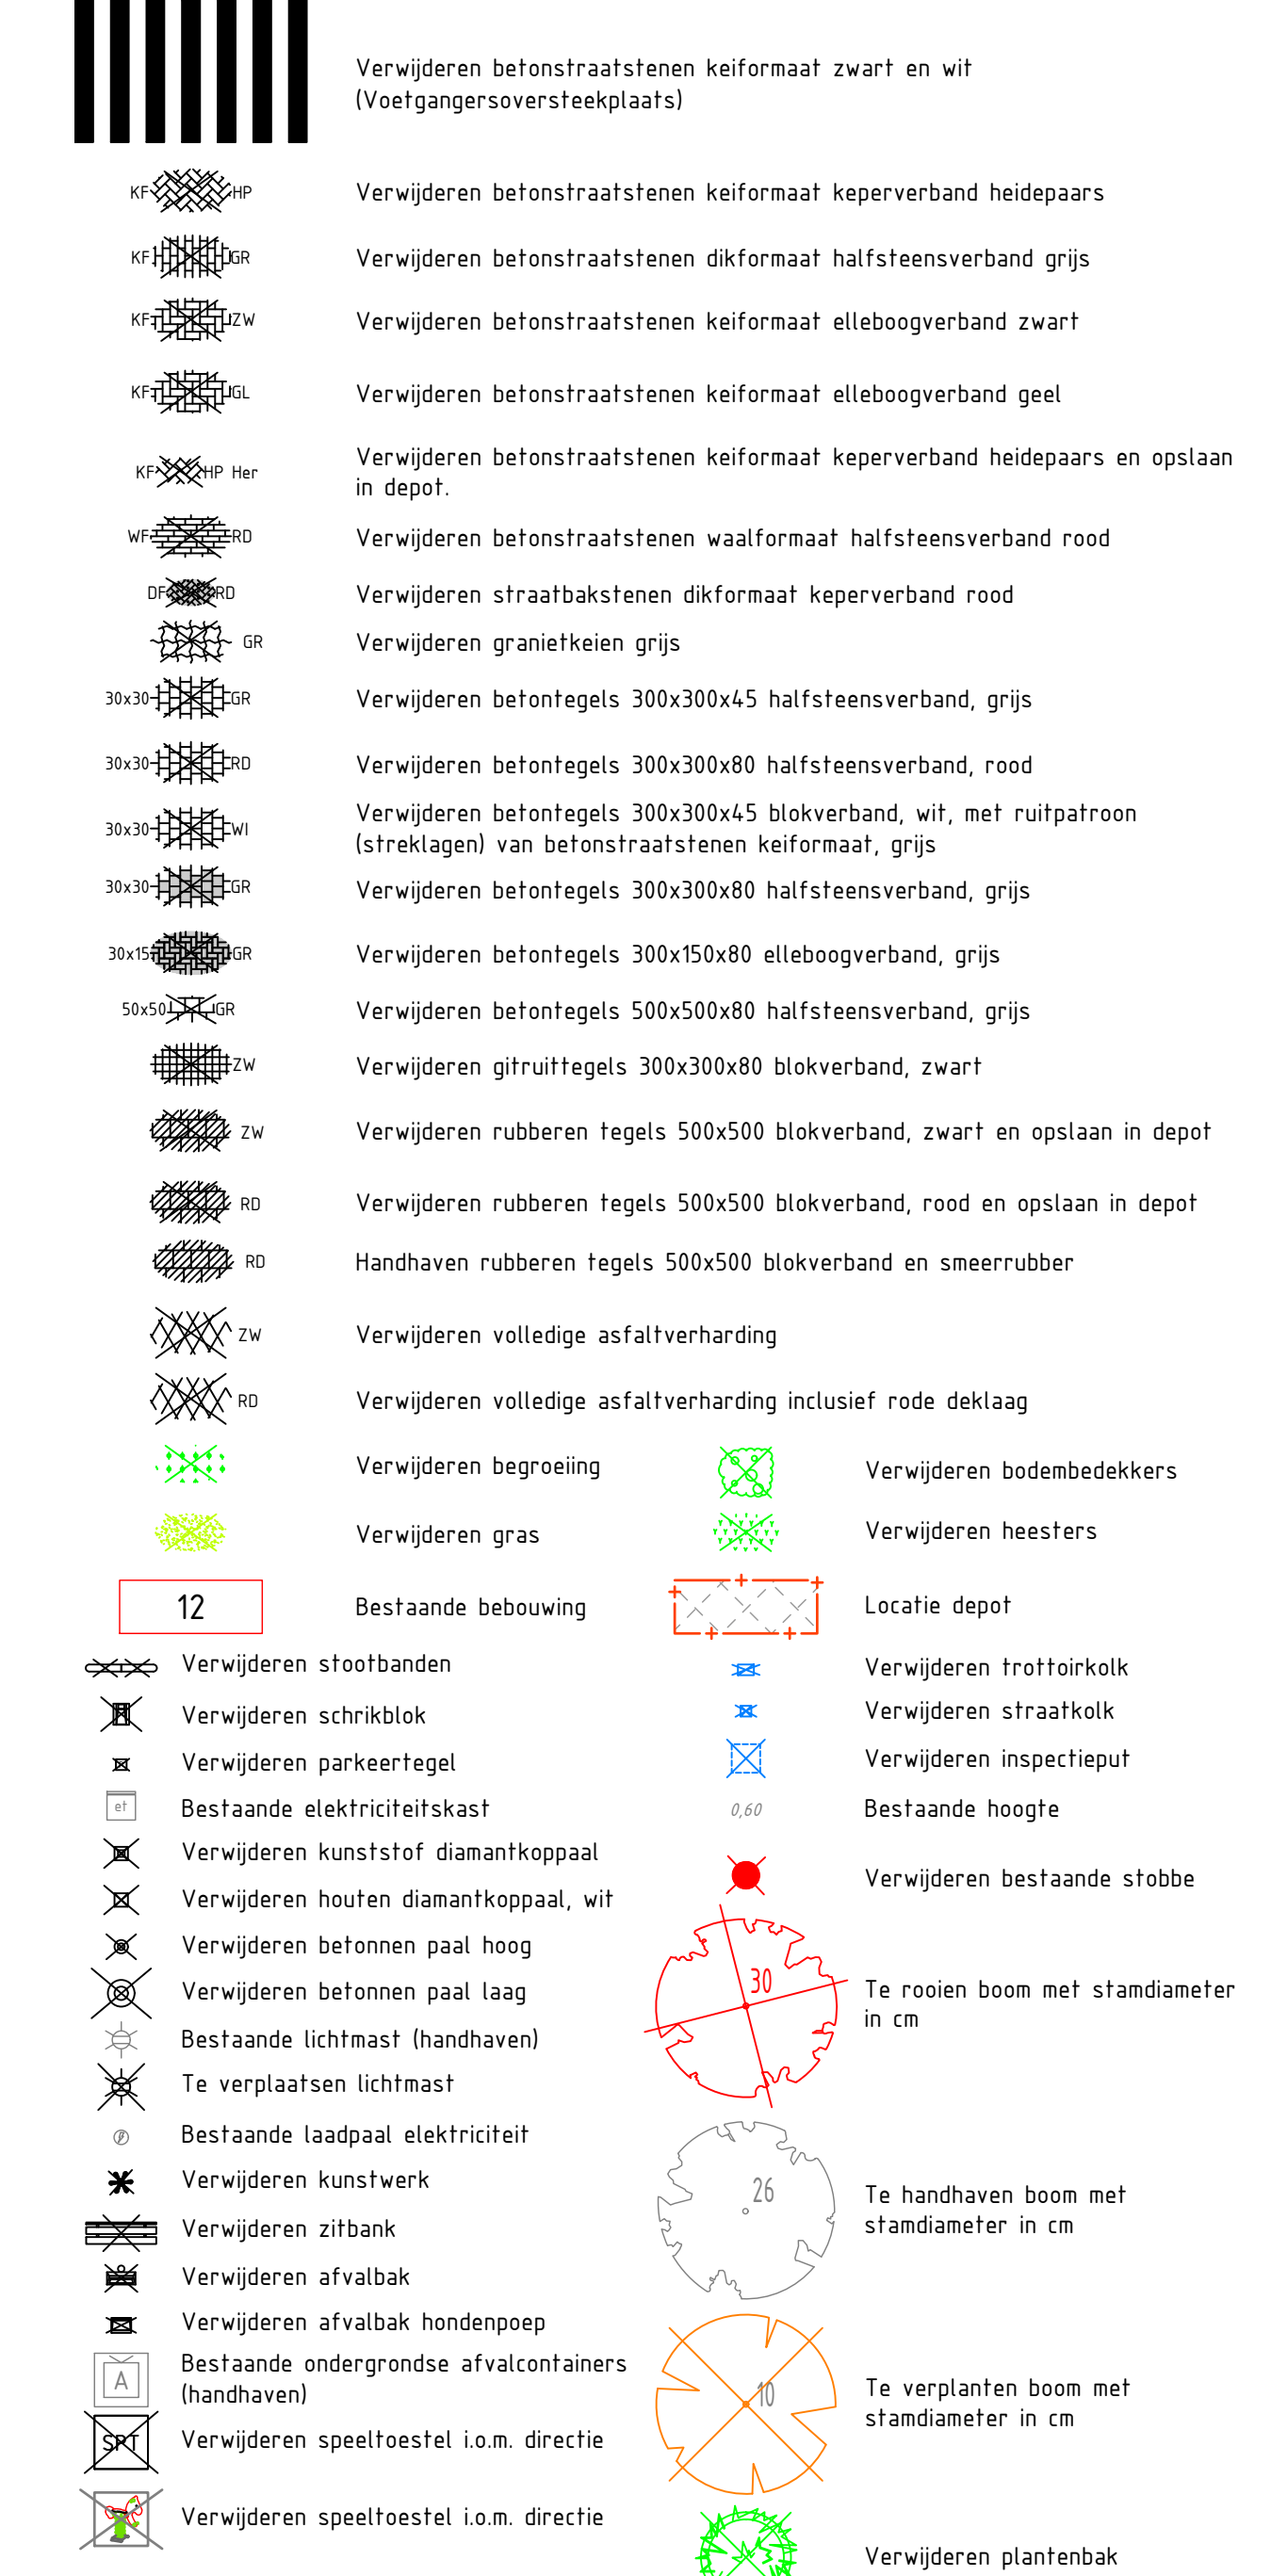


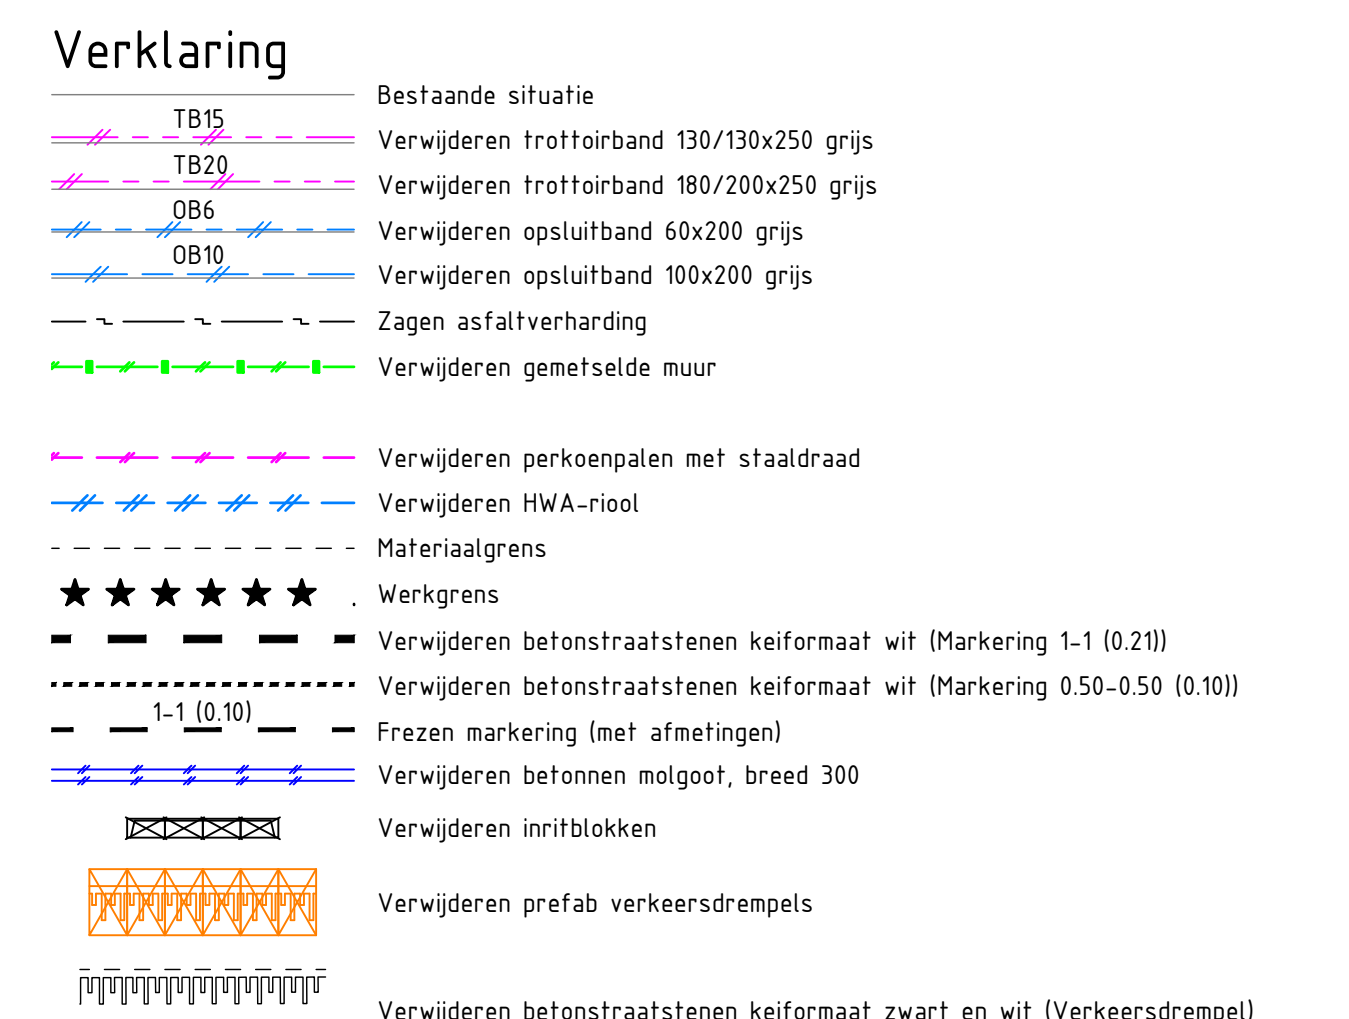


Opmerkingen


- Maatvoering in meters, tenzij anders aangegeven
- Afmetingen materialen in millimeters, tenzij anders aangegeven
- Hoogtematen in meters t.o.v. NAP
- Hoeken in graden

0 2 4 6 8m


-	-	-	-
-	-	-	-
1	Diverse aanpassingen	SST	30-09-2022
0	Definitief	HVE	11-08-2022
versie	omschrijving	tekenaar	datum

Pro Infra Gedeputeerde 2032 RO Roadmap www.proinfra.nl			
project Frederiksoord 2.0 fase 4			
Situatie opbreken			
eindoverleg Locatie 1 – Floralaan (midden + Oost)			
organisatie Gemeente Katwijk		projectnummer P2021028	financieel A0
financier W.J. den Hartog		projectfase Bestekfase	schaal 1200
feitenomschrijving P2021028-0T-3-01		projectonder 1. van den Broek	blad 1 van 5
feitenomschrijving	uitgave	versie 1	status Definitief

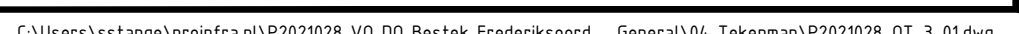

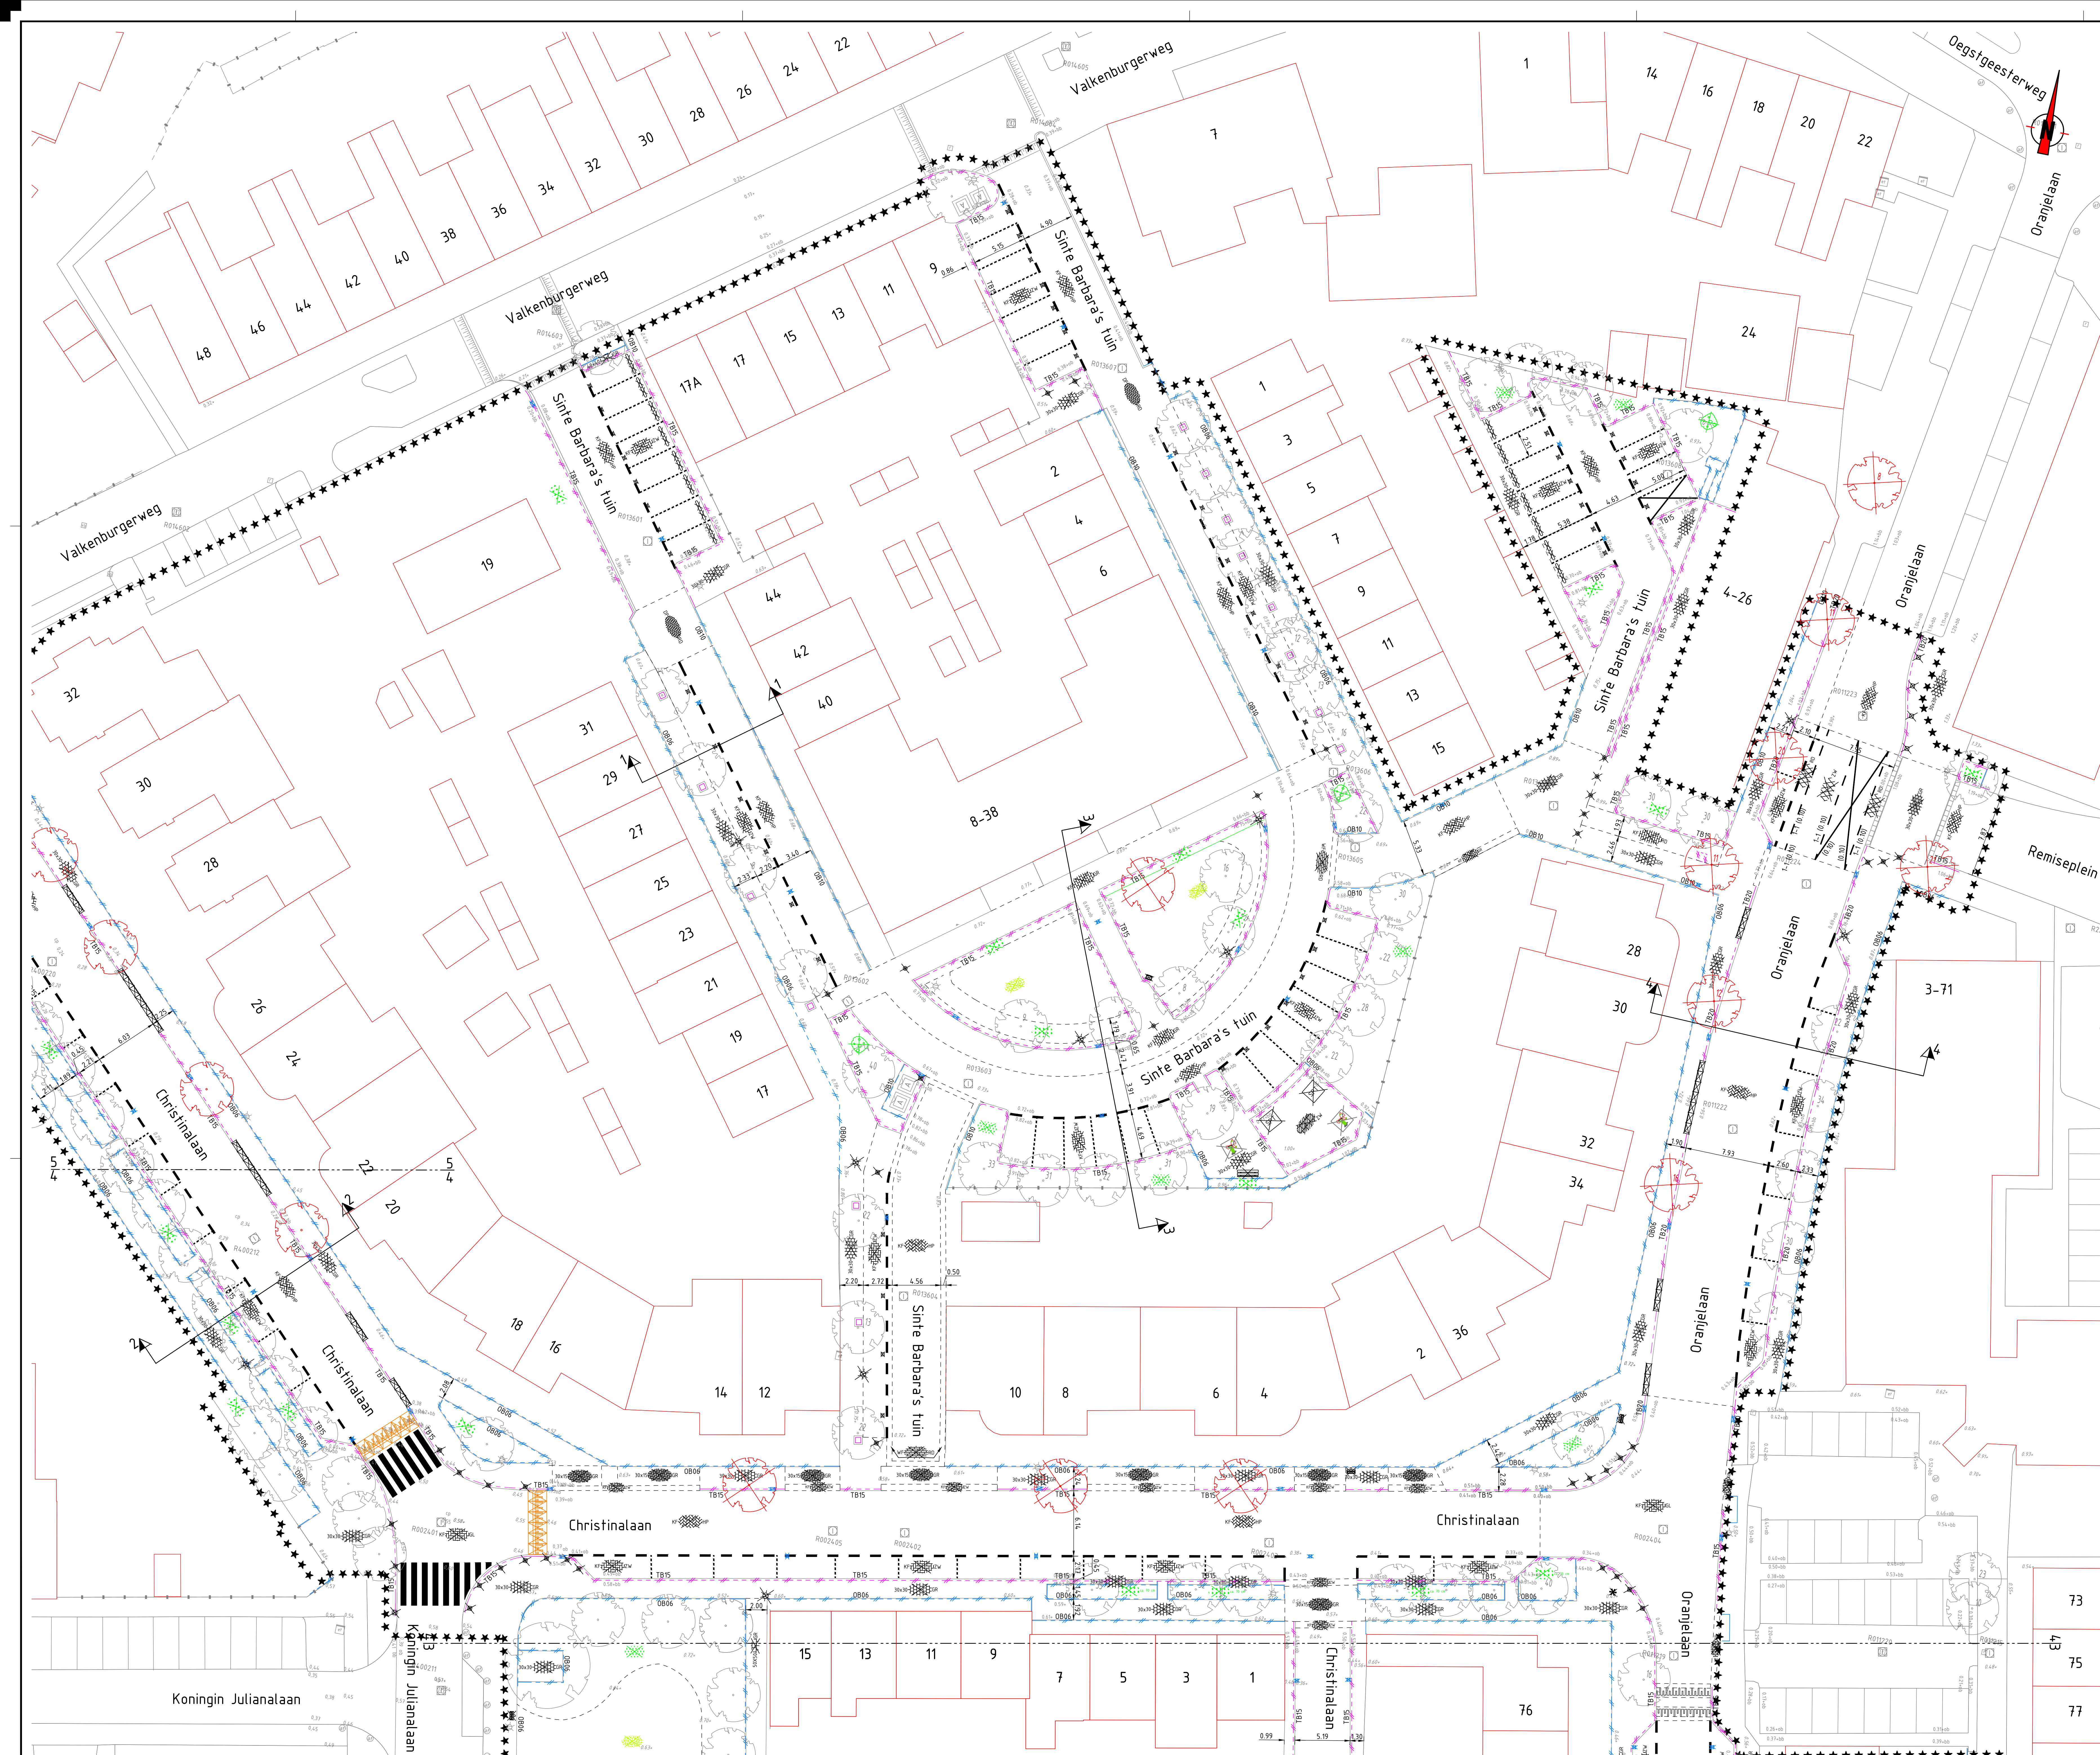

- ### Verklaring
- Bestaande situatie
 - TB15 Verwijderen trottoirband 130/130x250 grijs
 - TB20 Verwijderen trottoirband 180/200x250 grijs
 - OB6 Verwijderen opsluitband 60x200 grijs
 - OB10 Verwijderen opsluitband 100x200 grijs
 - Zagen asfaltverharding
 - Verwijderen geteeldde muur
 - Verwijderen perkopenpalen met staalraad
 - Verwijderen HWA-rooi
 - Materialigrens
 - Werkigrens
 - Verwijderen betonstraatstenen keiformaat wit (Markering 1-10/20)
 - Verwijderen betonstraatstenen keiformaat wit (Markering 0-50-0-50 (0.10))
 - 1-10/10 Frezen markering (met afmetingen)
 - Verwijderen betonmolgat, breed 300
 - Verwijderen inritblokken
 - Verwijderen pefab verkeersdrempels
 - Verwijderen betonstraatstenen keiformaat zwart en wit (Verkeersdrempel)
 - Verwijderen betonstraatstenen keiformaat zwart en wit (Voetgangersoversteekplaats)
 - Verwijderen betonstraatstenen keiformaat keperverband heidepaars
 - Verwijderen betonstraatstenen dikformaat halfsteensverband grijs
 - Verwijderen betonstraatstenen keiformaat elleboogverband zwart
 - Verwijderen betonstraatstenen keiformaat elleboogverband geel
 - Verwijderen betonstraatstenen keiformaat keperverband heidepaars en opslaan in depot
 - Verwijderen betonstraatstenen waafformaat halfsteensverband rood
 - Verwijderen straatbakenstenen dikformaat keperverband rood
 - Verwijderen granietkeien grijs
 - Verwijderen betontegels 300x300x45 halfsteensverband, grijs
 - Verwijderen betontegels 300x300x80 halfsteensverband, rood
 - Verwijderen betontegels 300x300x45 blokverband, wit, met ruitpatroon (streklagen) van betonstraatstenen keiformaat, grijs
 - Verwijderen betontegels 300x300x80 halfsteensverband, grijs
 - Verwijderen betontegels 300x150x80 elleboogverband, grijs
 - Verwijderen betontegels 500x500x80 halfsteensverband, grijs
 - Verwijderen gruittegels 300x300x80 blokverband, zwart
 - Verwijderen rubberen tegels 500x500 blokverband, zwart en opslaan in depot
 - Verwijderen rubberen tegels 500x500 blokverband, rood en opslaan in depot
 - Handhaven rubberen tegels 500x500 blokverband en smeerrubber
 - Verwijderen volledige asfaltverharding
 - Verwijderen volledige asfaltverharding inclusief rode deklaag
 - Verwijderen begroeiing
 - Verwijderen bodembedekkers
 - Verwijderen gras
 - Verwijderen heesters
 - Bestaande bebouwing
 - Locatie depot
 - Verwijderen stoofbanden
 - Verwijderen schrikblok
 - Verwijderen parkeerfegel
 - Bestaande elektriciteitskast
 - Verwijderen kunststof damantkoppaal
 - Verwijderen houten damantkoppaal, wit
 - Verwijderen betonnen paal hoog
 - Verwijderen betonnen paal laag
 - Bestaande lichtmast (handhaven)
 - Te verplaatsen lichtmast
 - Bestaande laadpaal elektriciteit
 - Verwijderen kunstwerk
 - Verwijderen zitbank
 - Verwijderen afvalbak
 - Verwijderen afvalbak hondenoep
 - Bestaande ondergrondse afvalcontainers (handhaven)
 - Verwijderen speeltoestel i.o.m. directie
 - Verwijderen speeltoestel i.o.m. directie
 - Verwijderen troostinkalk
 - Verwijderen straatkolk
 - Verwijderen inspectieput
 - Bestaande hoogte
 - Verwijderen bestaande stobbe
 - Te rooien boom met standaanfer in cm
 - Te handhaven boom met standaanfer in cm
 - Te verplanten boom met standaanfer in cm
 - Verwijderen plantebak

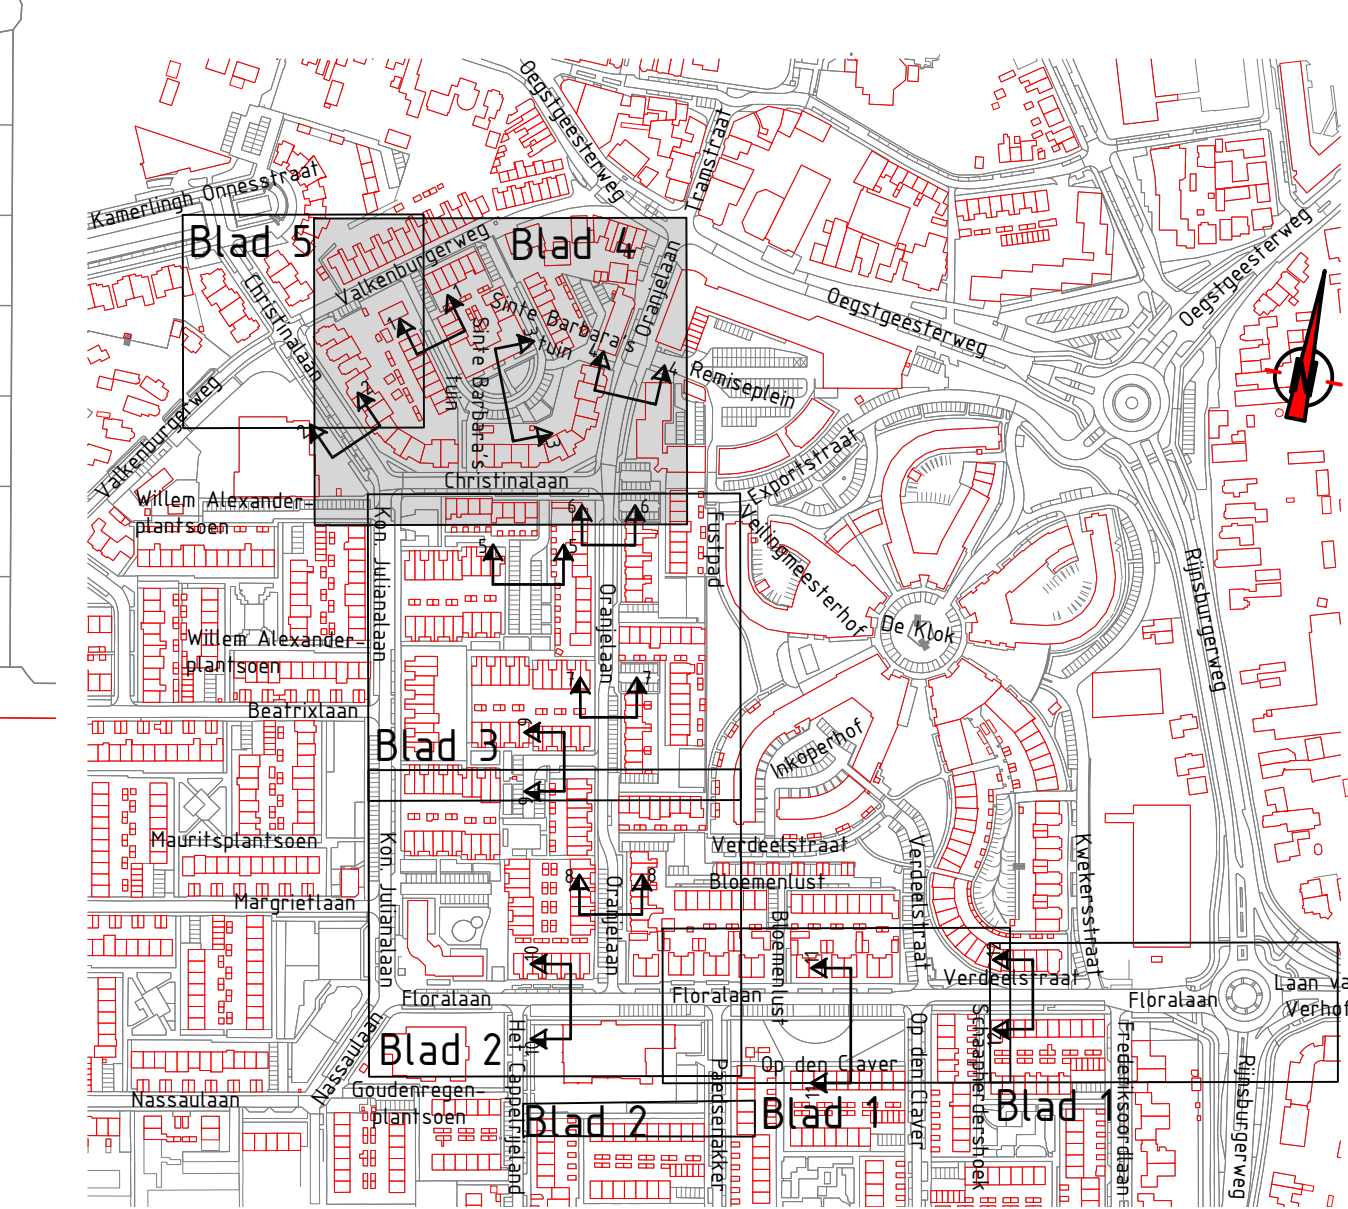


Opmerkingen

- Meetvoering in meters, tenzij anders aangegeven
- Afmetingen materialen in millimeters, tenzij anders aangegeven
- Hoogten in meters i.o.v. NAP
- Hoeken in graden

1	Diverse aanpassingen	SST	30-09-2022
0	Definitief	HVE	11-06-2022


versie wijziging

Pro infra Gideweg 11 2632 BD Nootdorp www.proinfra.nl	
project: Frederiksoord 2.0 fase 4	
Situatie opbreken	
Locatie 4 - Christinalaan en Sinte Barbara's tuin	
ontwerp	opdrachtnummer: P2021028
opdrachtgever	Bestaatsfase
tekening	W.J. den Hartog
tekeningnummer	P2021028-OT-3-04
tekening	1
status	Definitief

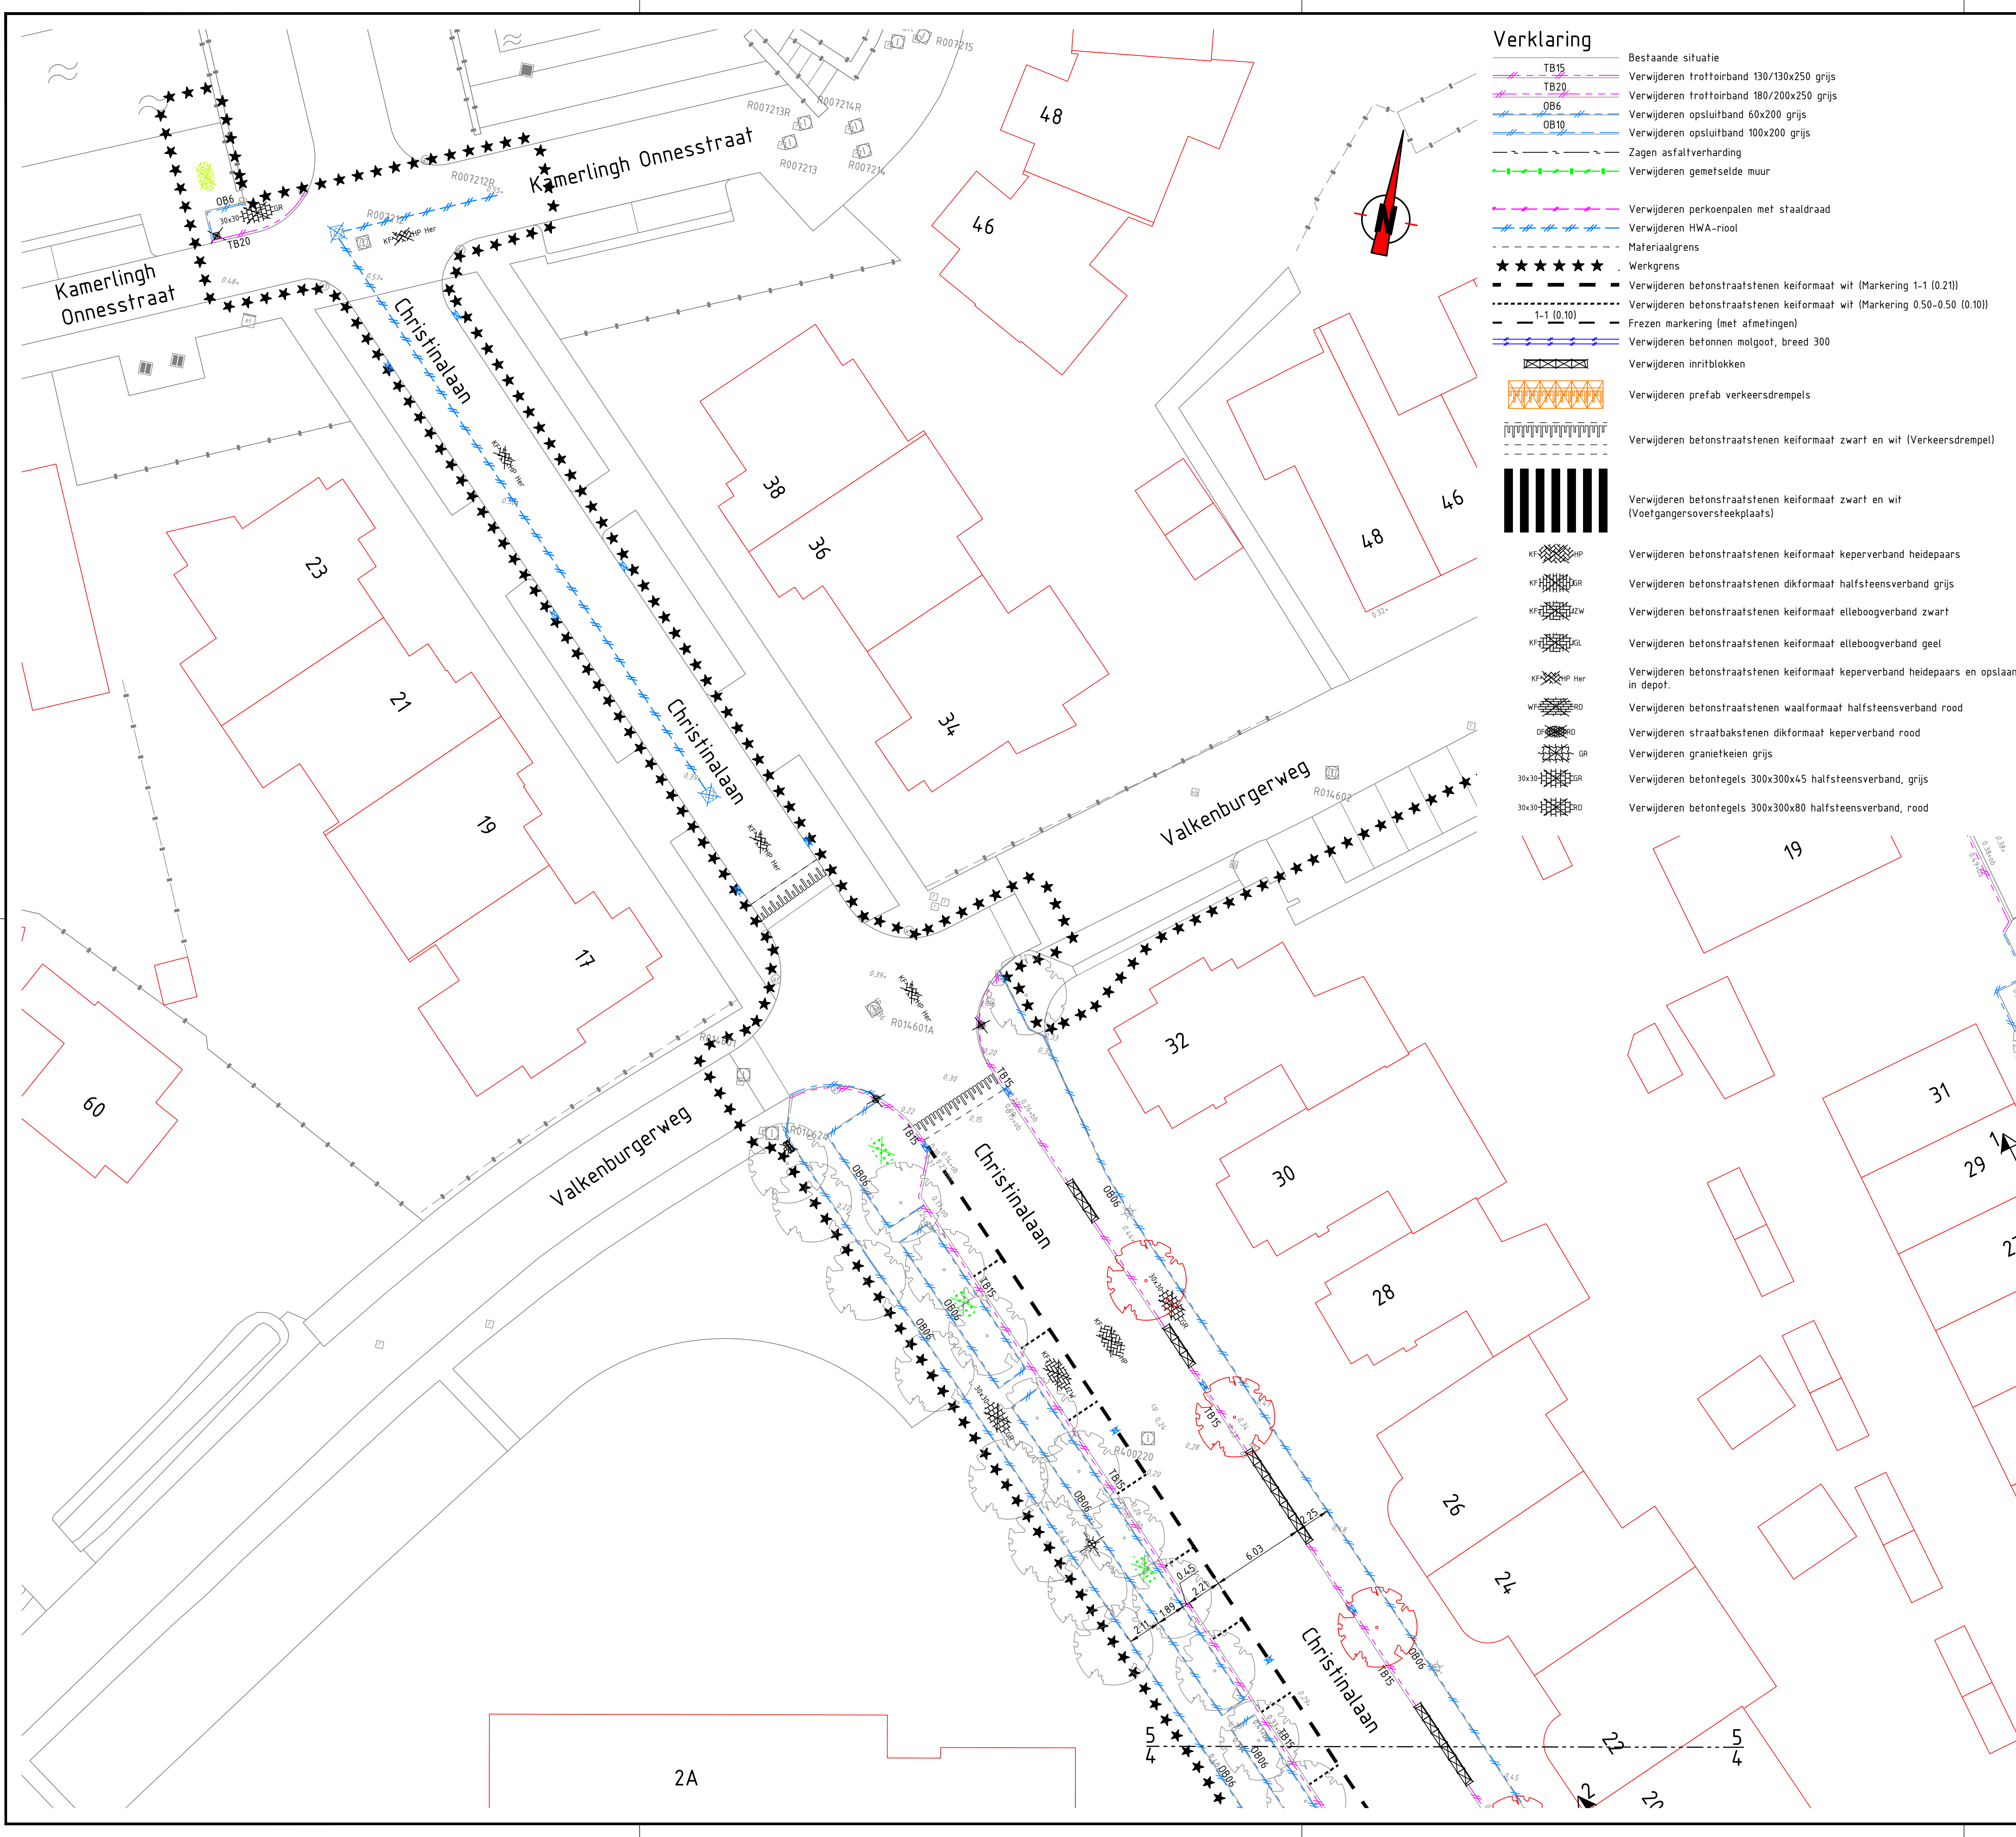

- ### Verklaring
- Bestaande situatie
 - Verwijderen trottoirband 130/130x250 grijs
 - Verwijderen trottoirband 180/200x250 grijs
 - Verwijderen opsluitband 60x200 grijs
 - Verwijderen opsluitband 100x200 grijs
 - Zagen asfaltverharding
 - Verwijderen gemetselde muur
 - Verwijderen perkoempalen met staaldraad
 - Verwijderen HWA-riool
 - Materiaalgrens
 - Werkgrens
 - Verwijderen betonstraatstenen keiformaat wit (Markering 1-1 (0.21))
 - Verwijderen betonstraatstenen keiformaat wit (Markering 0.50-0.50 (0.10))
 - Frezen markering (met afmetingen)
 - Verwijderen betonnen molgoot, breed 300
 - Verwijderen inritblokken
 - Verwijderen prefab verkeersdrempels
 - Verwijderen betonstraatstenen keiformaat zwart en wit (Verkeersdrempel)
 - Verwijderen betonstraatstenen keiformaat zwart en wit (Voetgangersoversteekplaats)
 - Verwijderen betonstraatstenen keiformaat keperverband heidepaars
 - Verwijderen betonstraatstenen dikformaat halfsteensverband grijs
 - Verwijderen betonstraatstenen keiformaat elleboogverband zwart
 - Verwijderen betonstraatstenen keiformaat elleboogverband geel
 - Verwijderen betonstraatstenen keiformaat keperverband heidepaars en opslaan in depot
 - Verwijderen betonstraatstenen waalformaat halfsteensverband rood
 - Verwijderen straatbakstenen dikformaat keperverband rood
 - Verwijderen granietkeien grijs
 - Verwijderen betontegels 300x300x45 halfsteensverband, grijs
 - Verwijderen betontegels 300x300x80 halfsteensverband, rood

- 30x30x45 WI
- 30x30x80 GR
- 30x150x80 GR
- 500x500x80 GR
- 300x300x80 ZW
- 500x500 ZW
- 500x500 RD
- 500x500 RD
- 300x300x80 ZW
- 500x500 RD
- Verwijderen volledige asfaltverharding
- Verwijderen volledige asfaltverharding inclusief rode deklaag
- Verwijderen begroeiing
- Verwijderen gras
- Verwijderen stootbanden
- Verwijderen schrikblok
- Verwijderen parkeerpegel
- Bestaande elektriciteitskast
- Verwijderen kunststof diamantkoppaai
- Verwijderen houten diamantkoppaai, wit
- Verwijderen betonnen paal hoog
- Verwijderen betonnen paal laag
- Bestaande lichtmast (handhaven)
- Te verplaatsen lichtmast
- Bestaande laadpaal elektriciteit
- Verwijderen kunstwerk
- Verwijderen zitbank
- Verwijderen afvalbak
- Verwijderen afvalbak hondenpoep
- Bestaande ondergrondse afvalcontainers (handhaven)
- Verwijderen speeltoestel i.o.m. directie
- Verwijderen speeltoestel i.o.m. directie
- Verwijderen betontegels 300x300x45 blokverband, wit, met ruitpatroon (streklagen) van betonstraatstenen keiformaat, grijs
- Verwijderen betontegels 300x300x80 halfsteensverband, grijs
- Verwijderen betontegels 300x150x80 elleboogverband, grijs
- Verwijderen betontegels 500x500x80 halfsteensverband, grijs
- Verwijderen gietruittegels 300x300x80 blokverband, zwart
- Verwijderen rubberen tegels 500x500 blokverband, zwart en opslaan in depot
- Verwijderen rubberen tegels 500x500 blokverband, rood en opslaan in depot
- Handhaven rubberen tegels 500x500 blokverband en smeerrubber
- Verwijderen bodembedekkers
- Verwijderen heesters
- Locatie depot
- Verwijderen trottoirkolk
- Verwijderen straatkolk
- Verwijderen inspectieput
- Bestaande hoogte
- Verwijderen bestaande stobbe
- Te rooien boom met standiameter in cm
- Te handhaven boom met standiameter in cm
- Te verplanten boom met standiameter in cm
- Verwijderen plantenbak

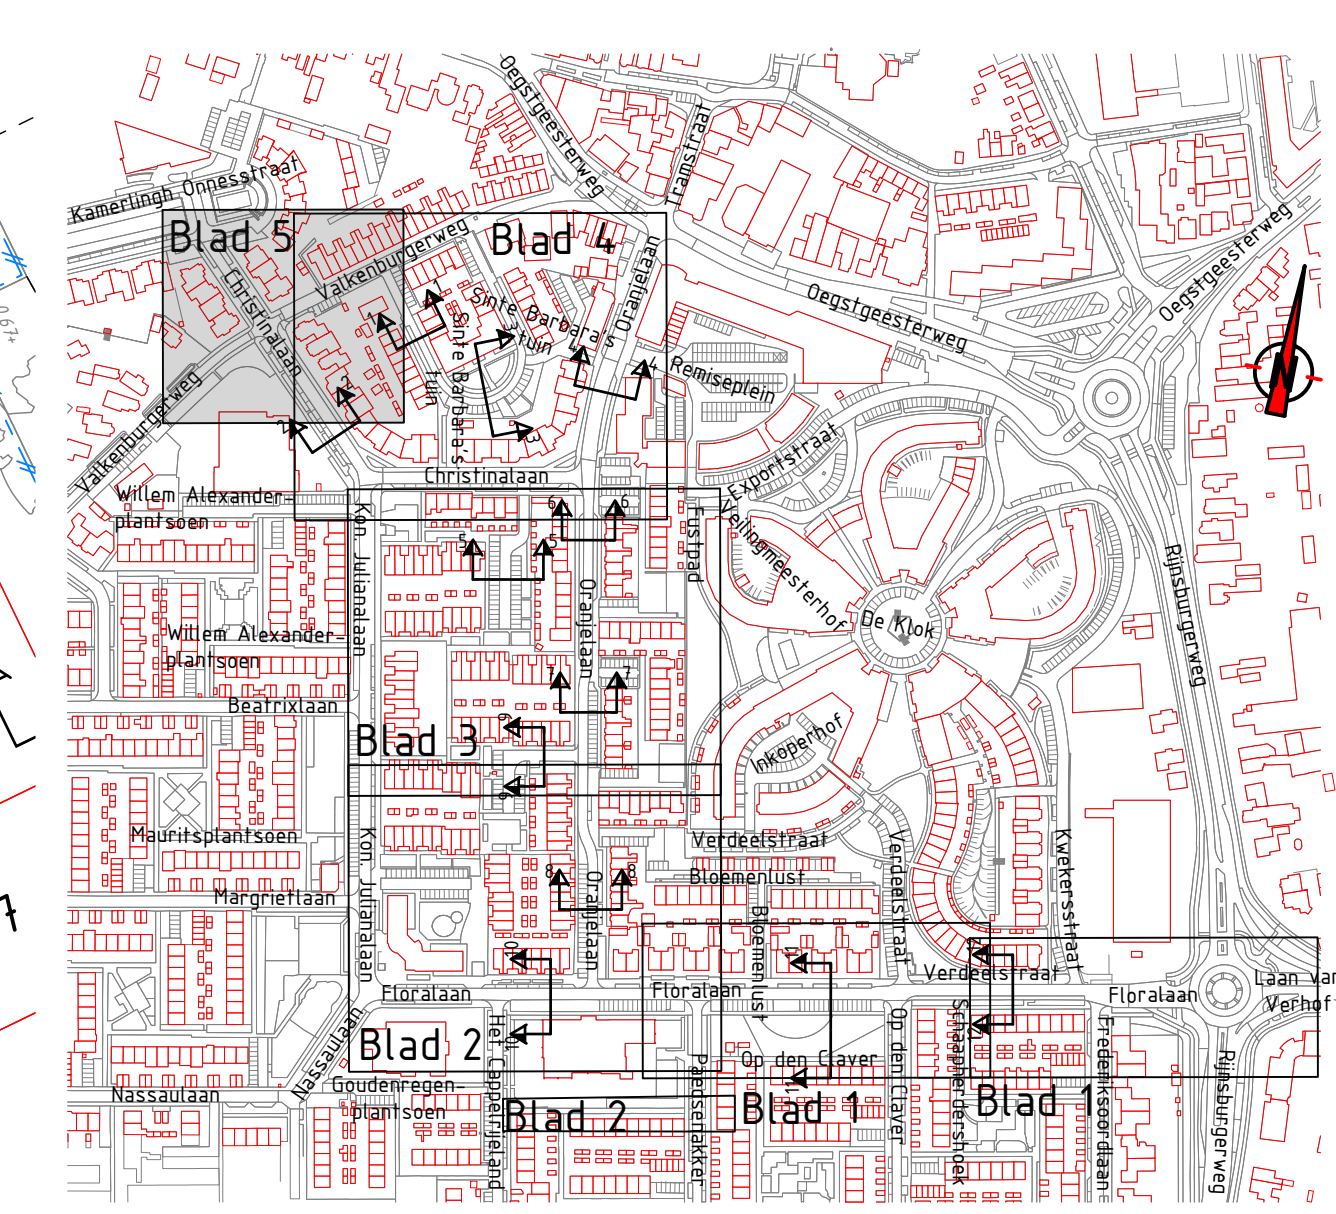

Opmerkingen

- Maatvoering in meters, tenzij anders aangegeven
- Afmetingen materialen in millimeters, tenzij anders aangegeven
- Hoogtematen in meters t.o.v. NAP
- Hoeken in graden

versie	omschrijving	tekenaar	datum
1	Diverse aanpassingen	SST	30-09-2022
0	Definitief	HVE	11-08-2022

proinfra			
Pro infra Gildeweg 11 2632 BD Noordorp www.proinfra.nl			
project Frederiksoord 2.0 fase 4			
Situatie opbreken			
onderwerp Locatie 5 - Christinalaan (Noord)			
opdrachtgever Gemeente Katwijk		projectnummer P2021028	formaat A1
tekenaar W.J. den Hartog		projectfase Besteksfase	schaal 1:200
tekeningnummer P2021028-OT-3-05		projectleider T. van den Broek	blad 5 van 5
vrijgave		versie 1	status Definitief