


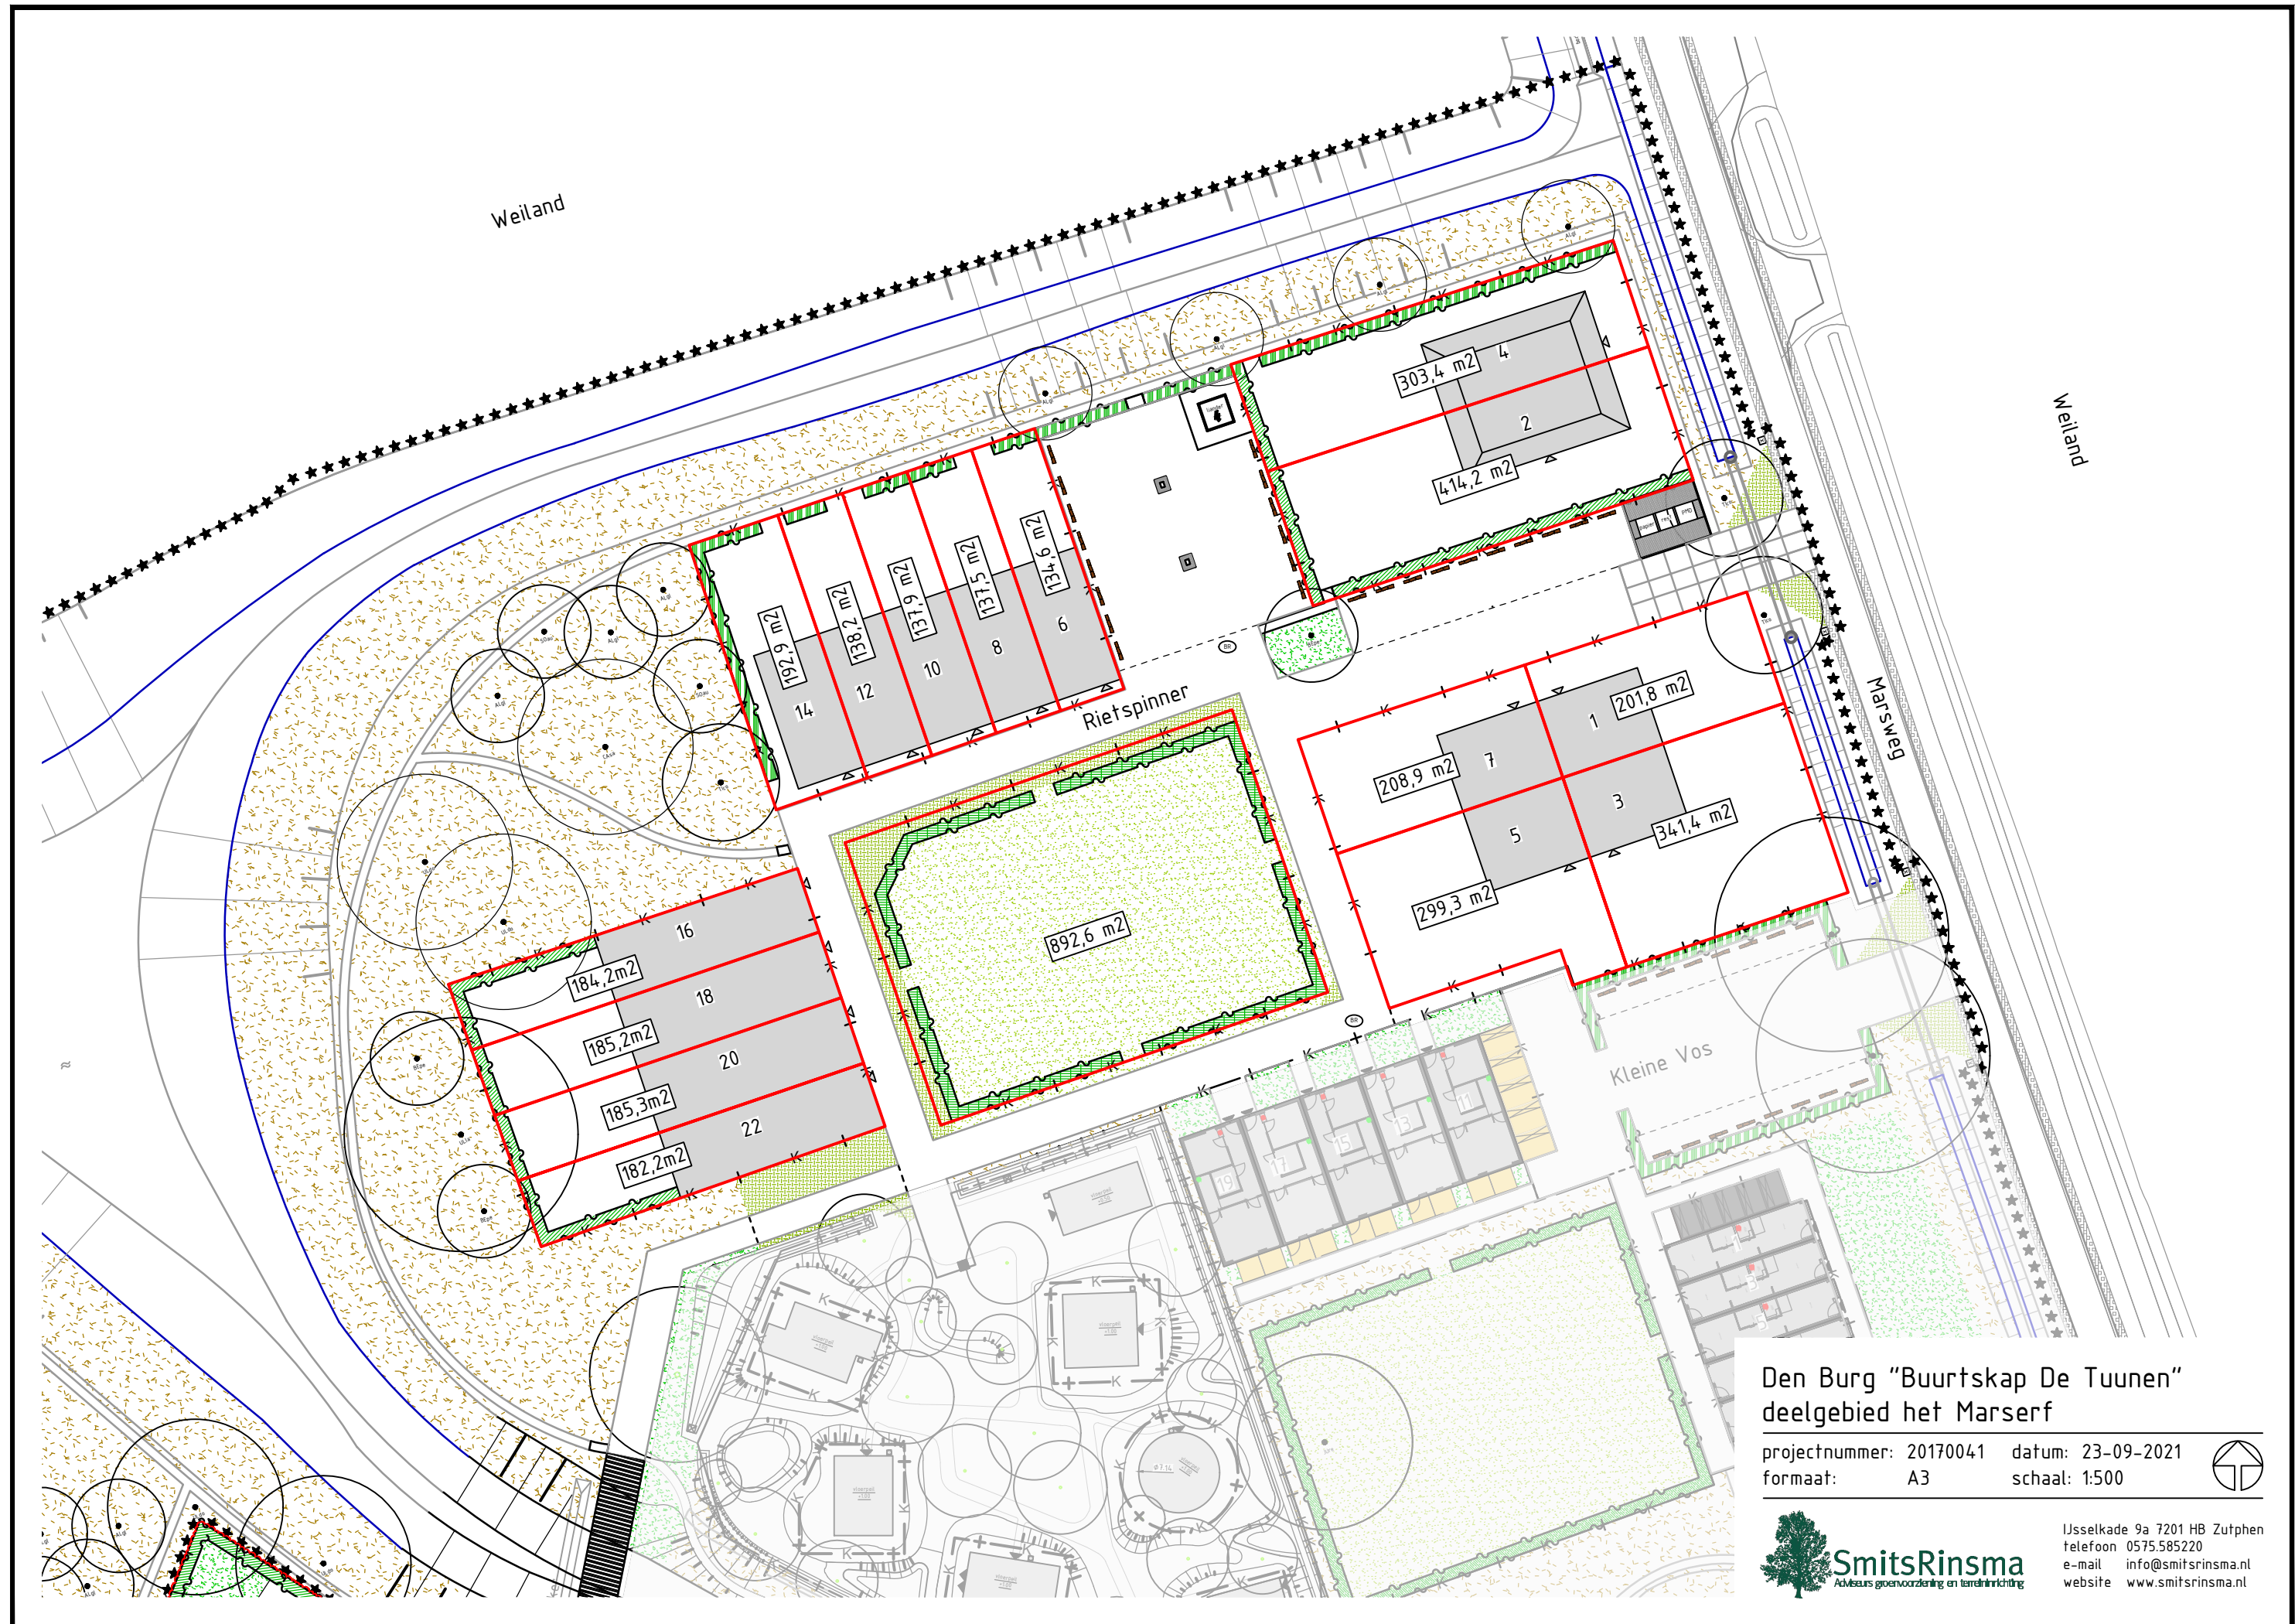

Den Burg "Buurtschap De Tuunen"  
deelgebied het Marserf

projectnummer: 20170041 datum: 23-09-2021  
formaat: A3 schaal: 1:500



IJsselkade 9a 7201 HB Zutphen  
telefoon 0575.585220  
e-mail info@smitsrinsma.nl  
website www.smitsrinsma.nl