


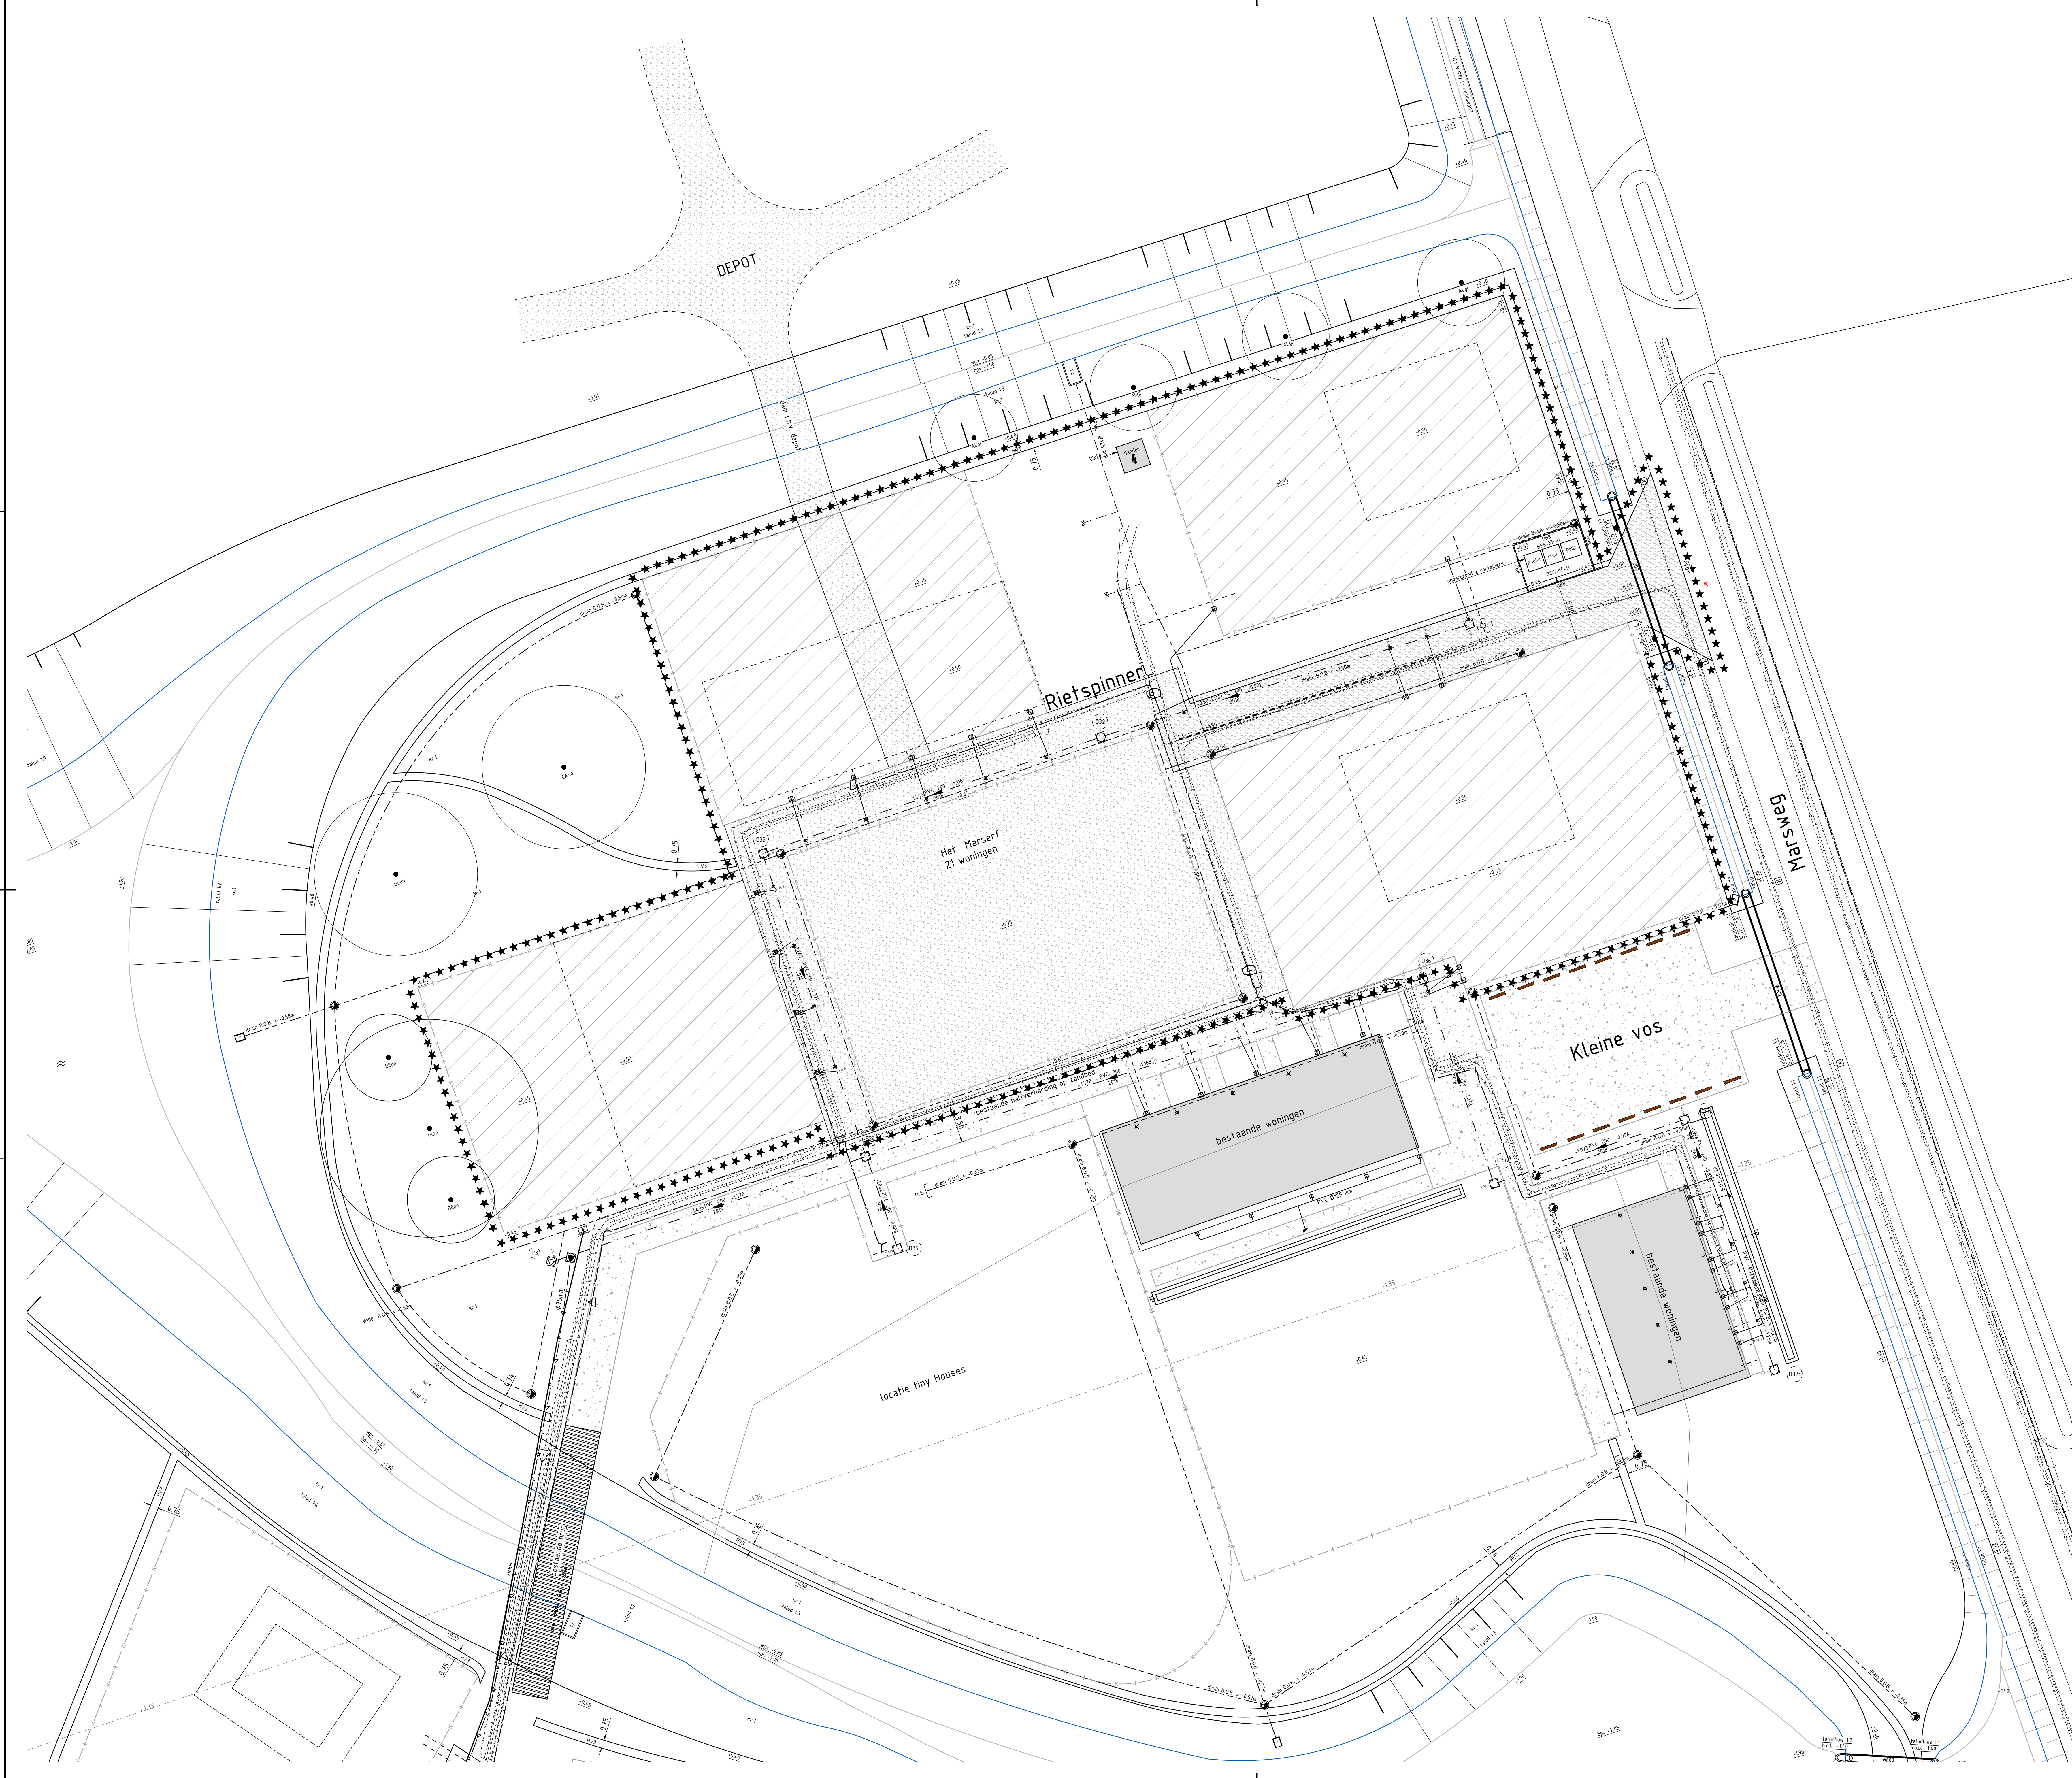

algemeen

★★★★

perceel Marserf

4.50

maatlijn

-0.45

bestaande hoogtenota in meters t.o.v. N.A.P.

0.00

afschotlijn met afschotpercentage

K=1

kadastrale grens

bebouwing

toekomstige bebouwing

perceel toekomstige bebouwing

kabels en leidingen

taludbus 12 b.b. -1.25

duiken met taludbus, met buisdiameter, helling taludbus en b.o.b. peil

0.00 -1.25

duiker zonder taludbus, met buisdiameter en b.o.b. peil

zinker

persiïsool

ponnput persiïsool, pompkast door derden met voedingskabel f.b.v. pompkast

P=

persdrukoel HDPE SDR17, diameter zie tekening

erfscheidingssput HWA/DWA, ø315mm, B.O.B. -0.35m N.A.P. standpijp-dop HWA/DWA aangesloten op riolering

afdekplaat op inspectieput droogweerafvoer, onder pun

1.10 PVC 125 200

hoofdrinol droogweerafvoer, met b.o.b. peil en diameter

1A

straafkok incl. kolkleiding

1A

utstroombak met talud helling, beton, type GU-1 met RVS AISI 316Ti vuilrooster, Giverbo o.g.

PVC 125 mm

hoofdrinol hemelwaterafvoer, met b.o.b. peil en diameter

bestaand K&L tracé, midden- & laagspanning elektra (Lander), waterleiding (PWN), data (Kabeltek/KPN), bron: KLIC 19-11-2019

-1.35

drainage met b.o.b. en controleput mantelbus huisaansluitingen

watergang met waterrijn bodem watergang

talud met taludhelling

verhardingen

tielike bouwweg, pun

bouwweg tielike extra opgehoogd

HV3

halfverharding voetpad, padvast 0/8, 100mm, tonrond 2% afschot

voorde, grasbetonfel


groenvoorziening

K=1

kruidenvegetatie

boom, locale indicatief vanaf luchtfoto

Overzichtstekening

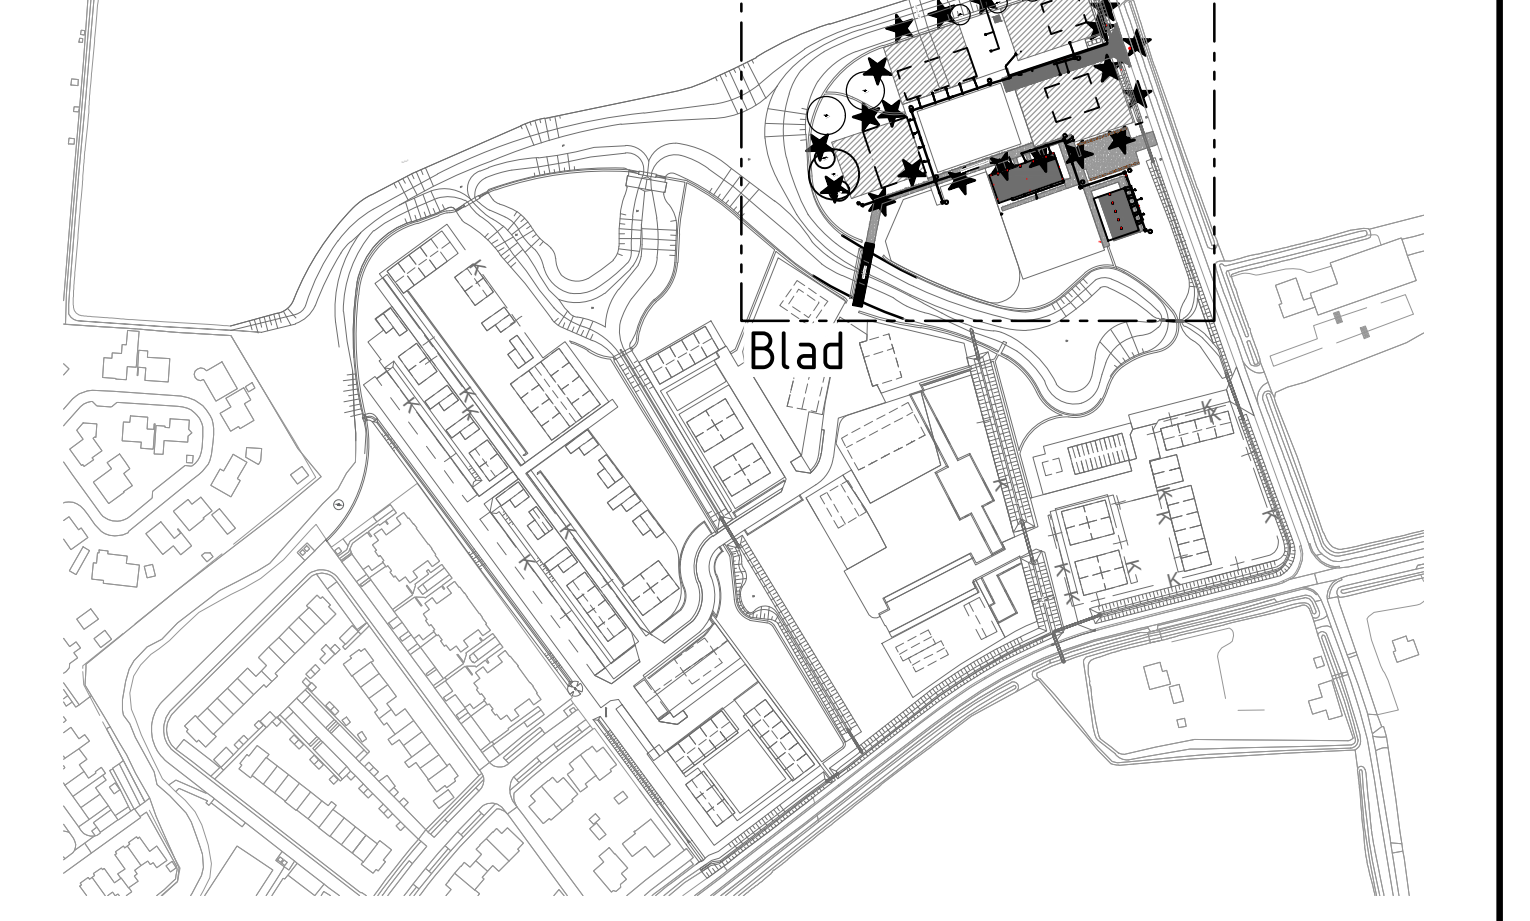

gewijzigd	
Niet voor uitvoering	
alle maten en peilen in het werk controleren, afwijkingen direct melden aan de directie	
Den Burg "Buurtskap De Tuunen" - Marserf	
Bestaande situatie	
bouwrijp	
projectnr.: 20170041	document: 20170041-B5-01 - Bouwrijp Marserf
getekend: JR	document: tekening
goedgekeurd: -	status: in bewerking
aantal bl.: 1 van 1	formaat: A0
schaal: 1:200	datum: 29-01-2021



SmitsRinsma
advies, ontwerp en realisatie

Usselkade 9a 7201 HB Zutphen
telefoon 0575 585220
e-mail info@smitsrinsma.nl
website www.smitsrinsma.nl



la4sale



Gemeente Texel



txl