


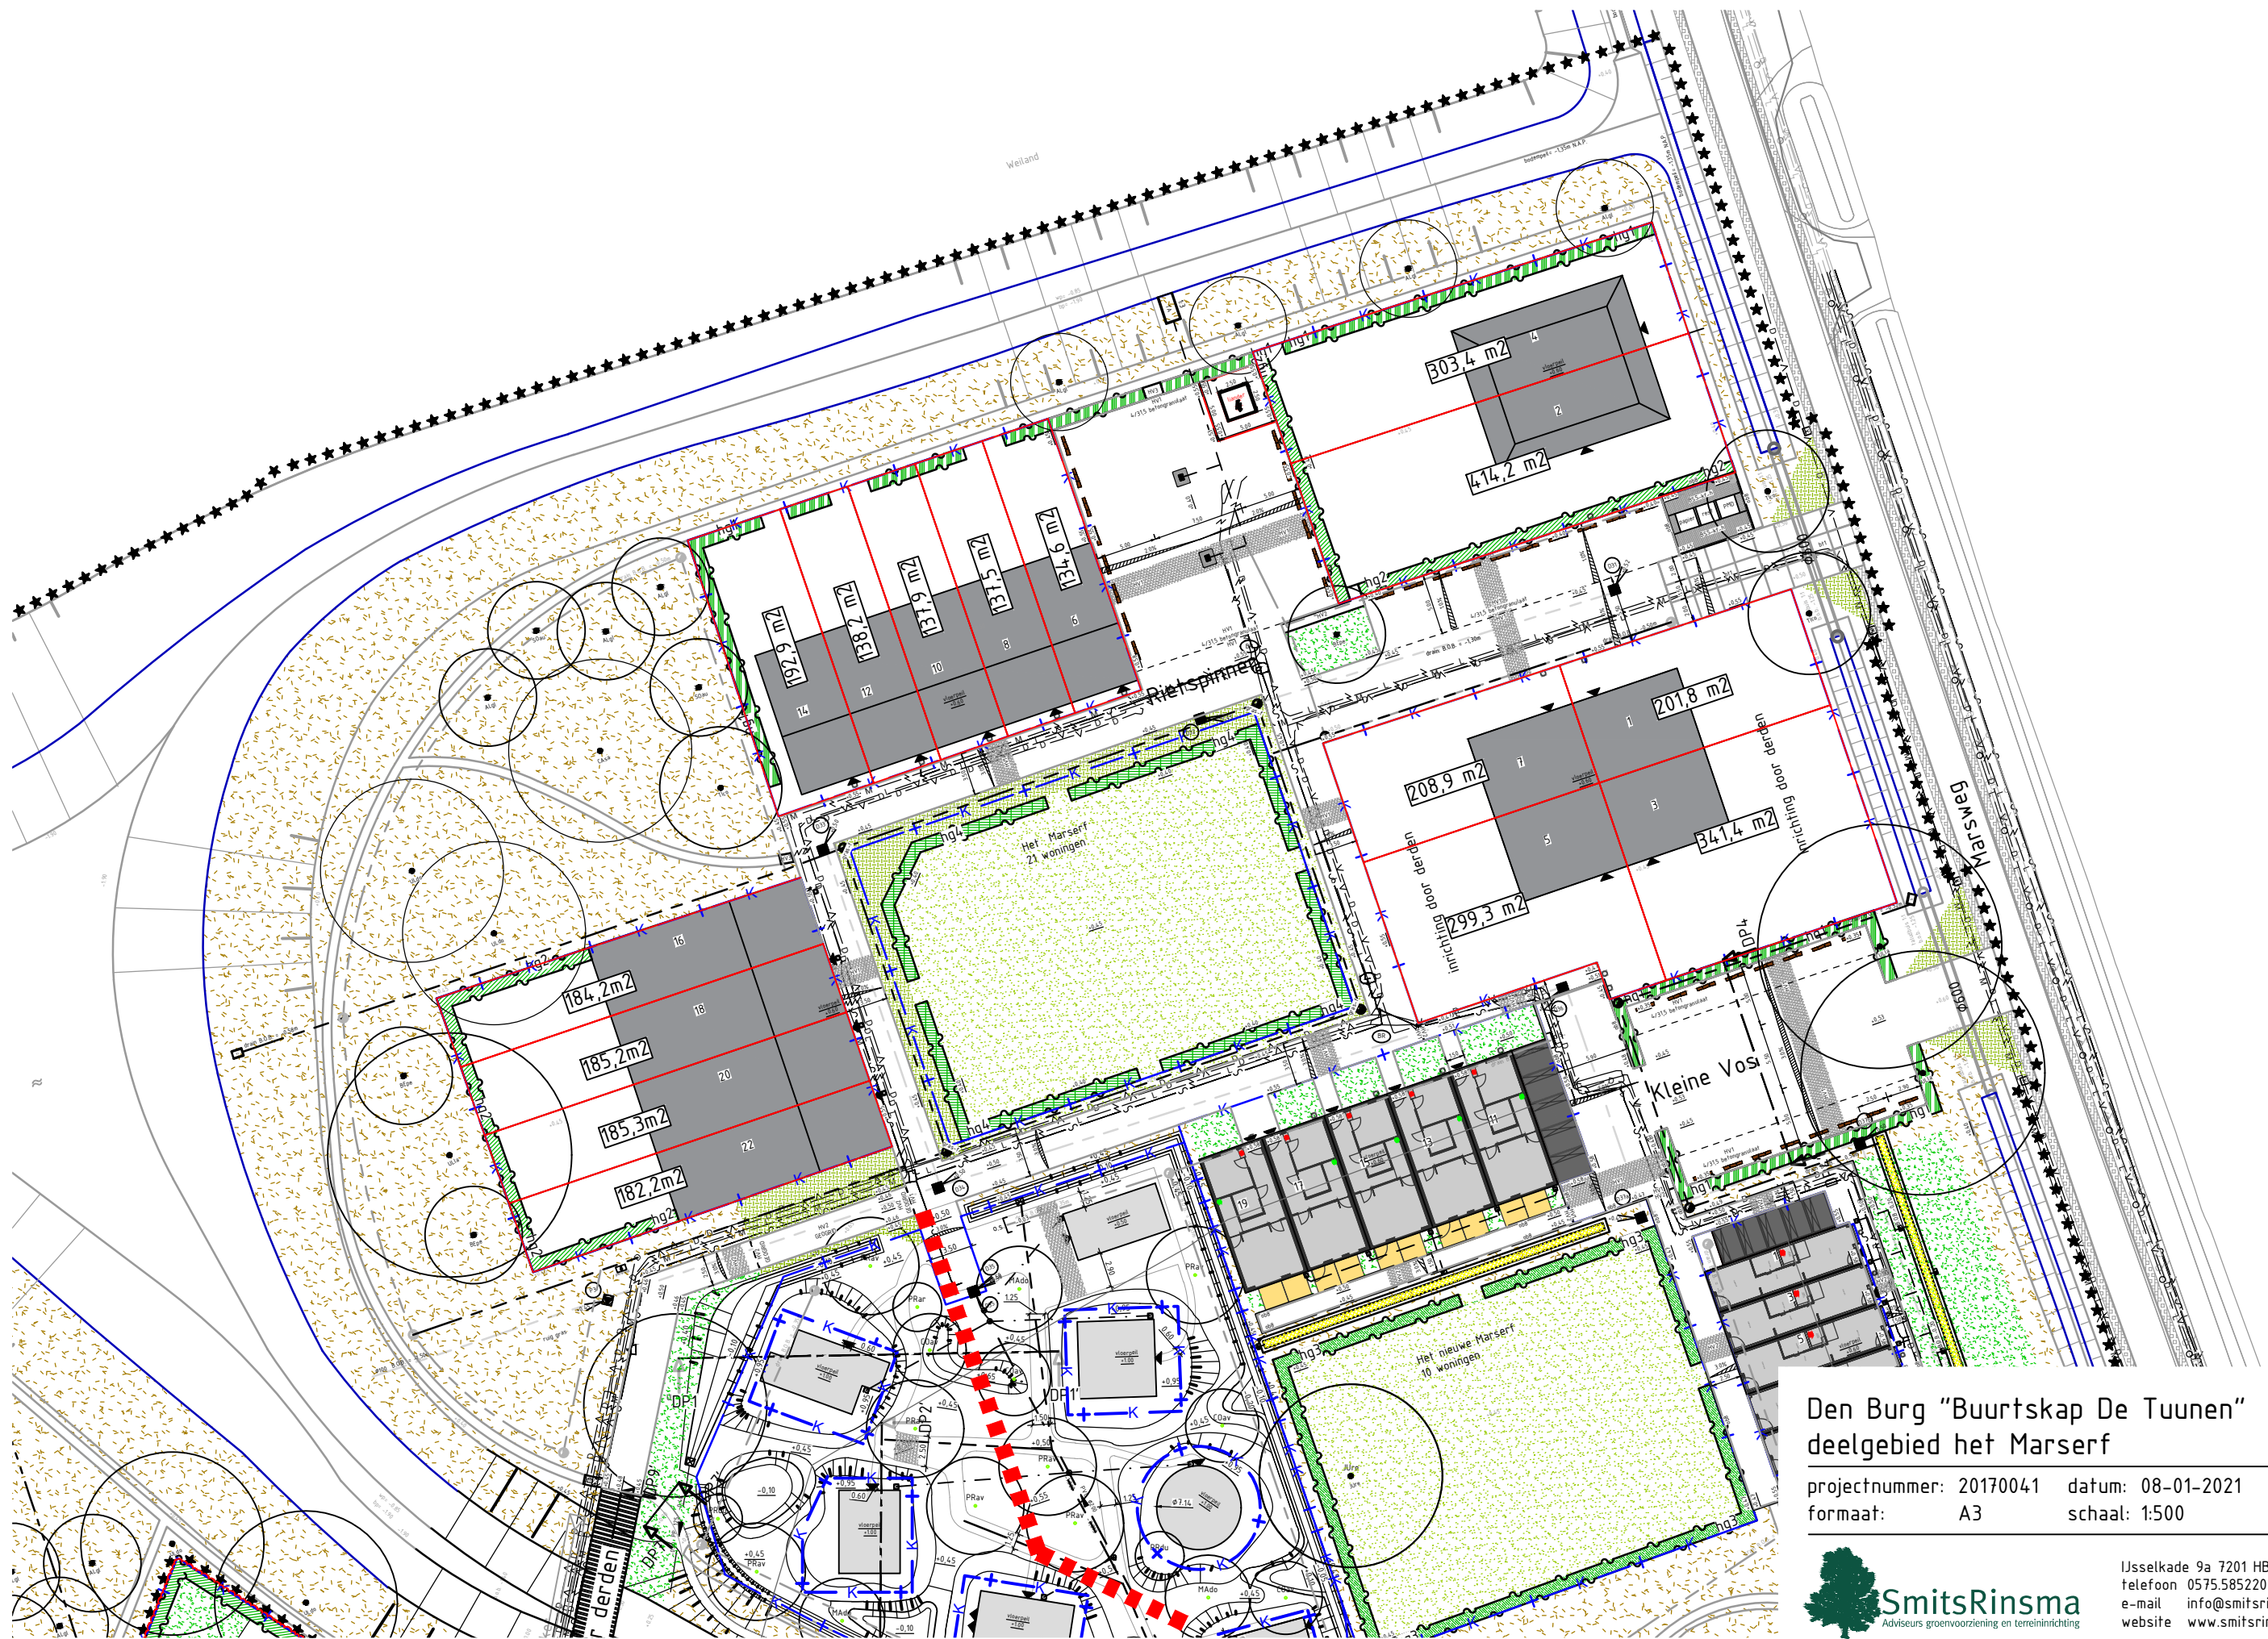

Den Burg "Buurtschap De Tuunen" deelgebied het Marsert

projectnummer: 20170041 datum: 08-01-2021
 formaat: A3 schaal: 1:500



IJsselkade 9a 7201 HB Zutphen
 telefoon 0575.585220
 e-mail info@smitsrinsma.nl
 website www.smitsrinsma.nl