


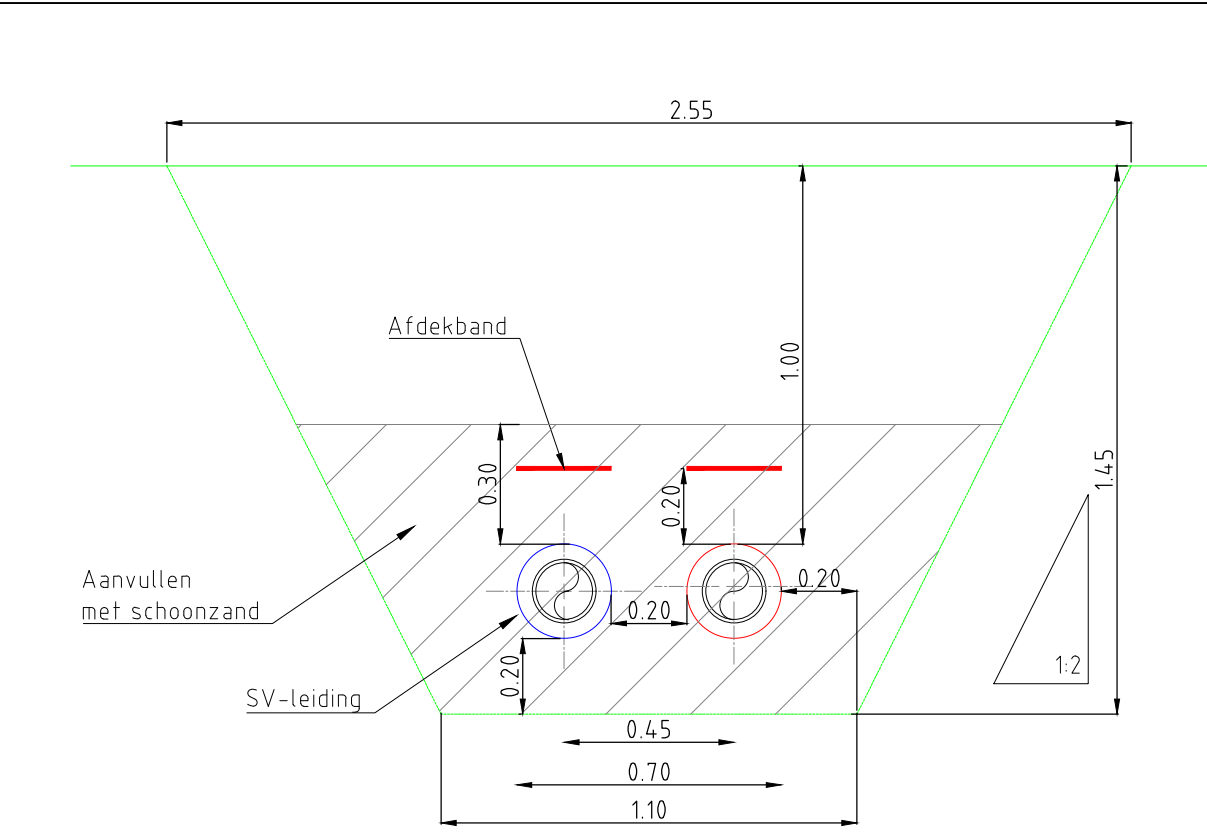


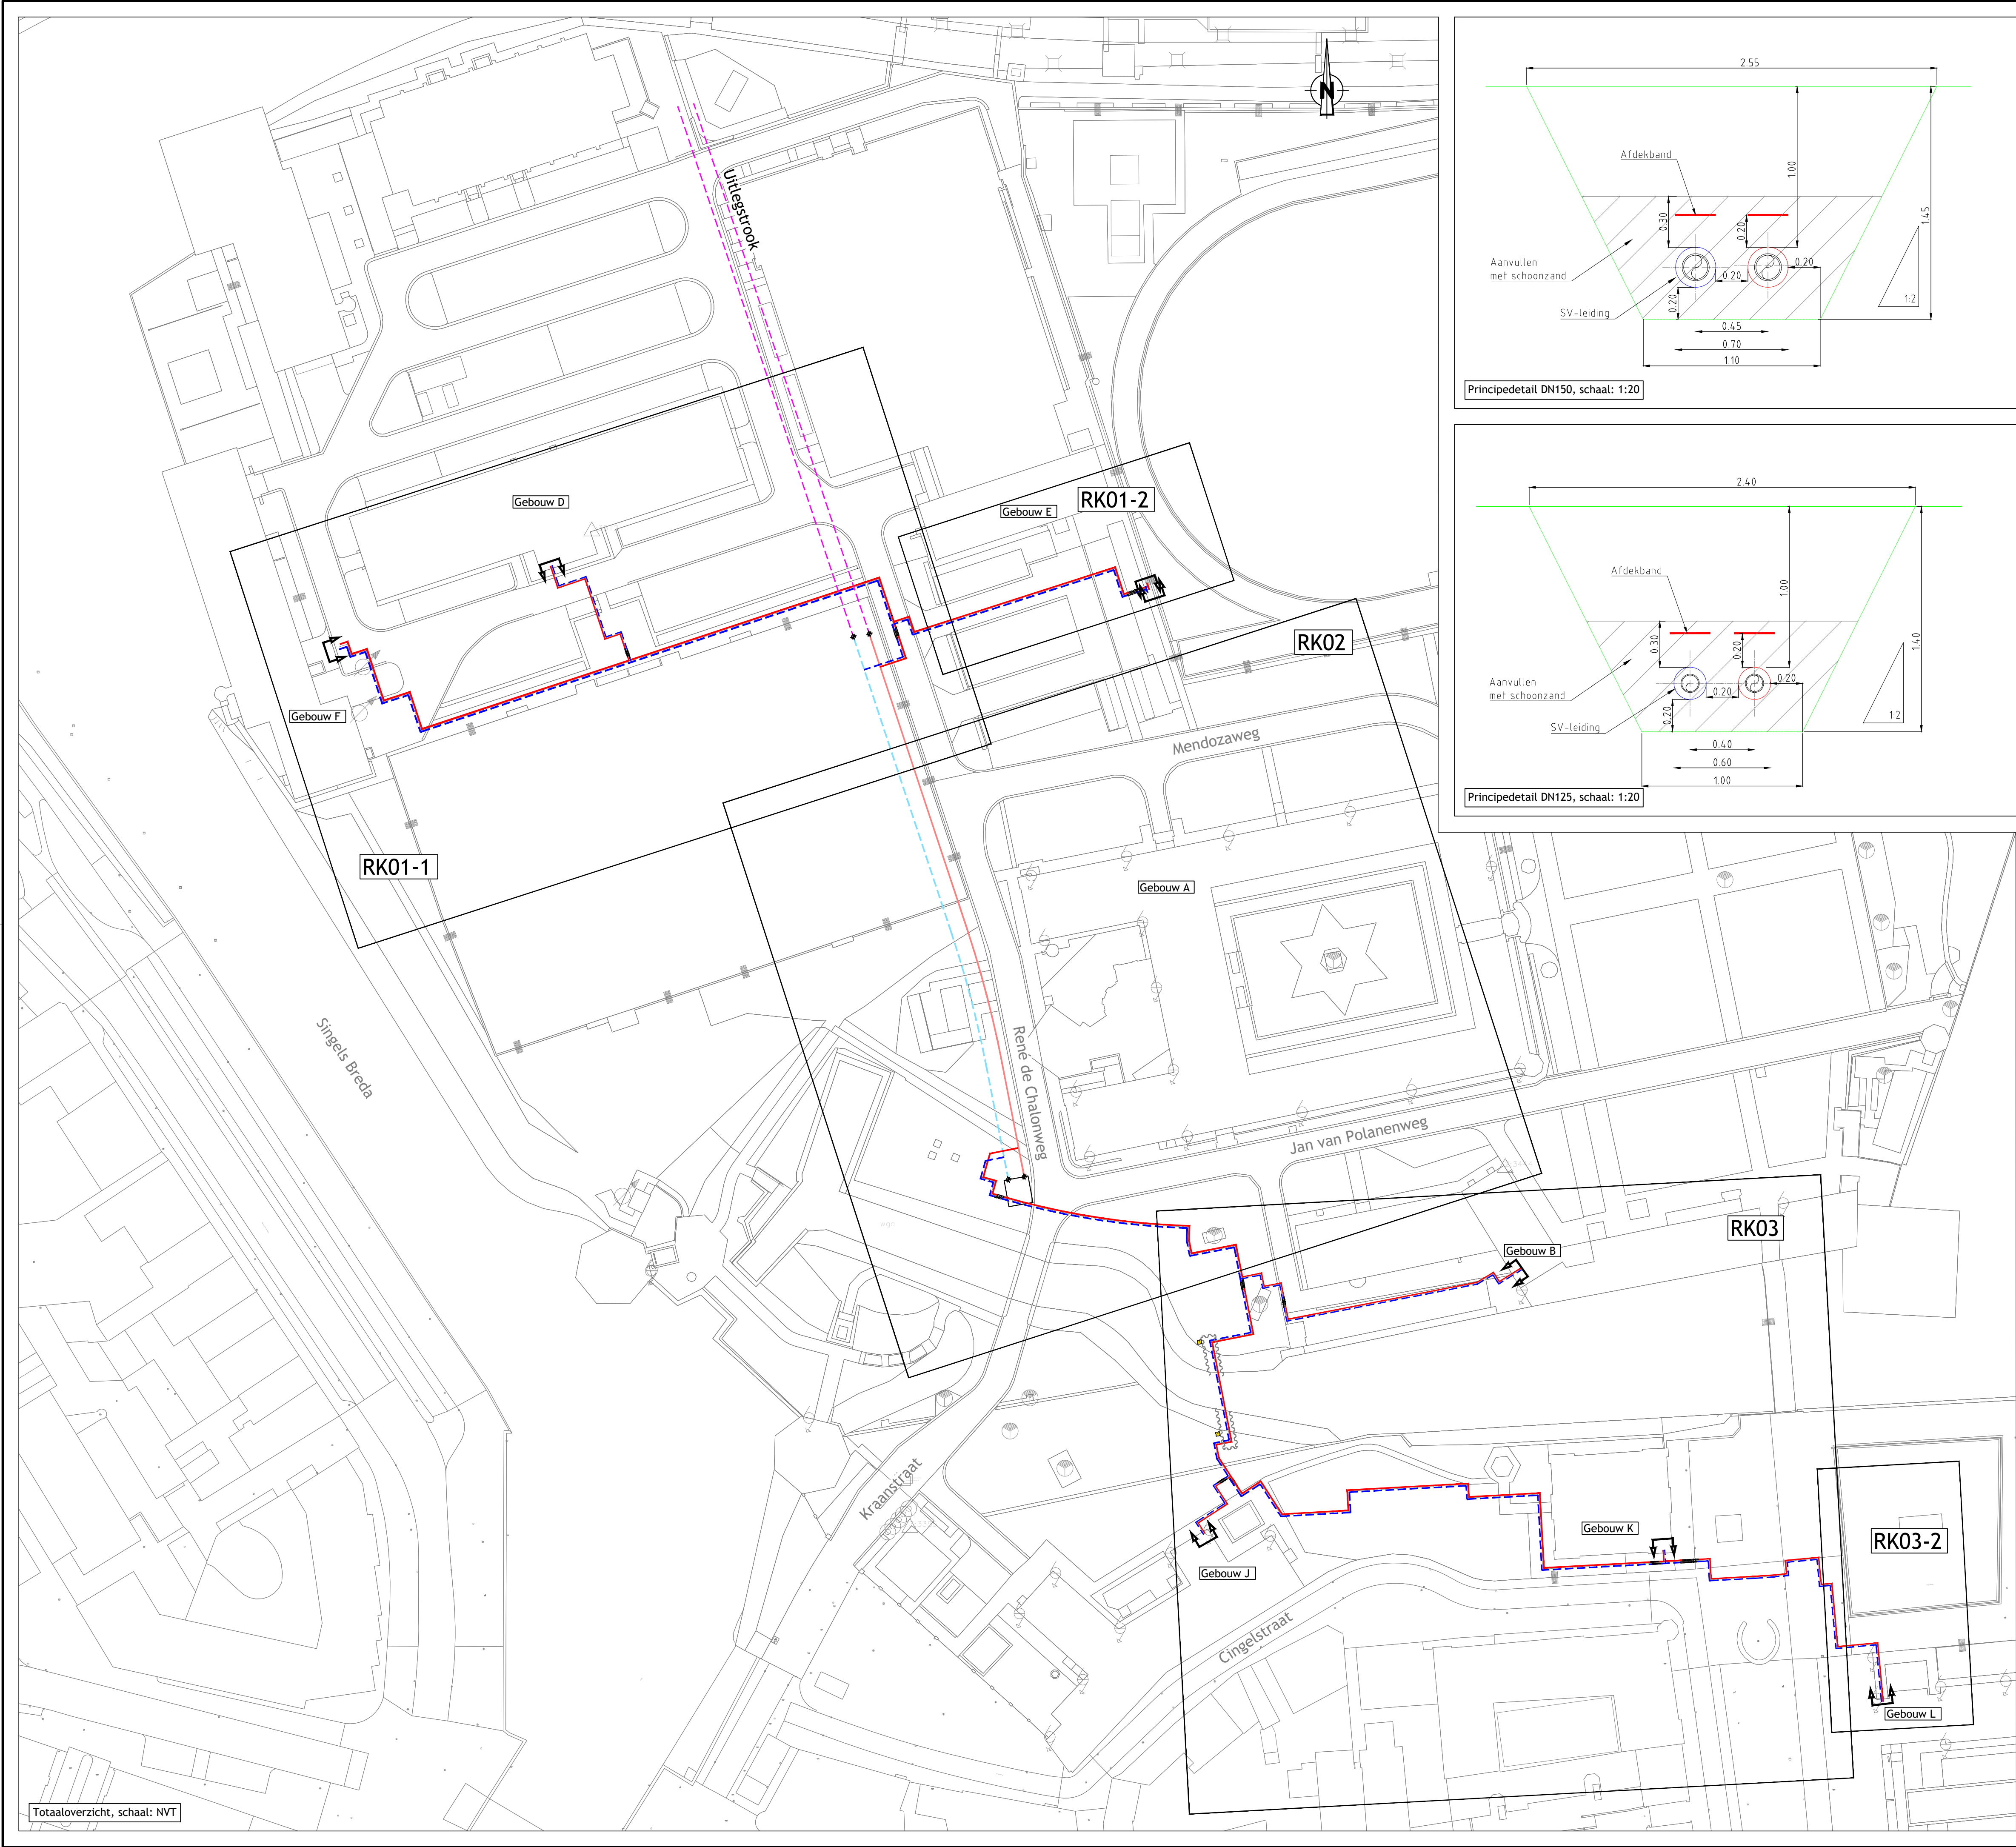


Principedetail DN150, schaal: 1:20

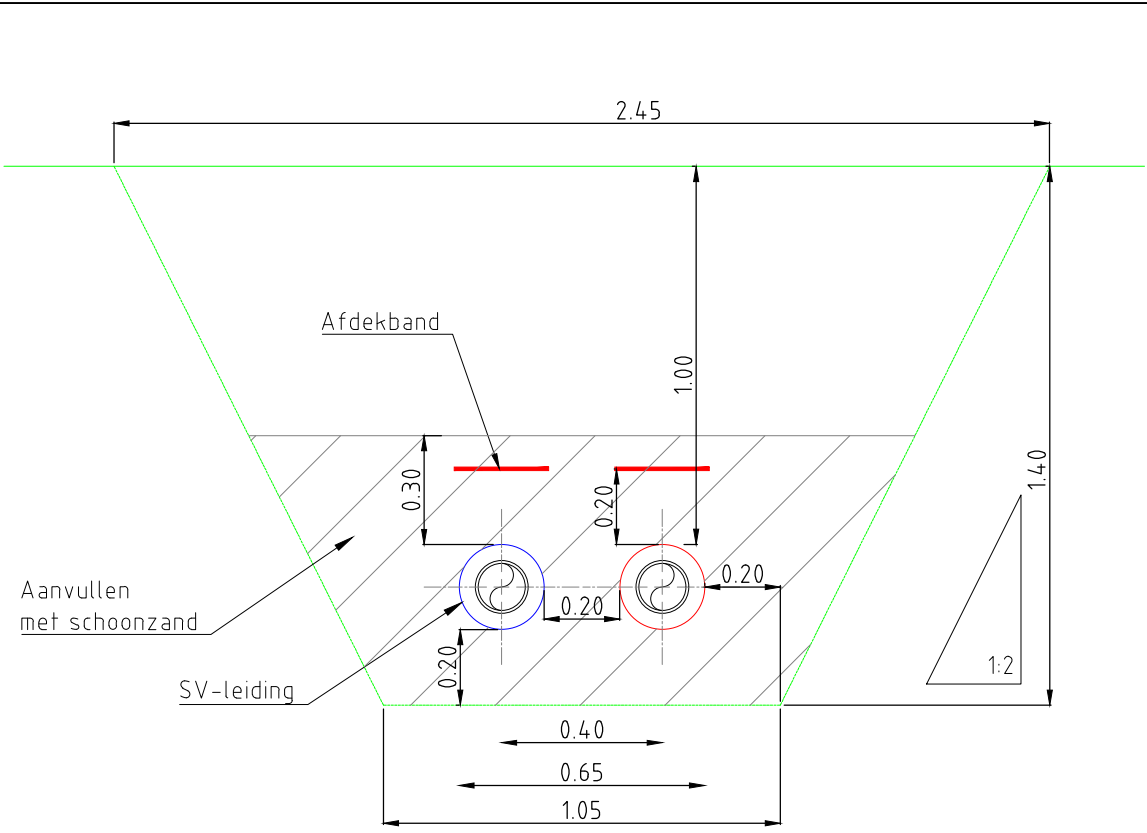

Principedetail DN100, schaal: 1:20

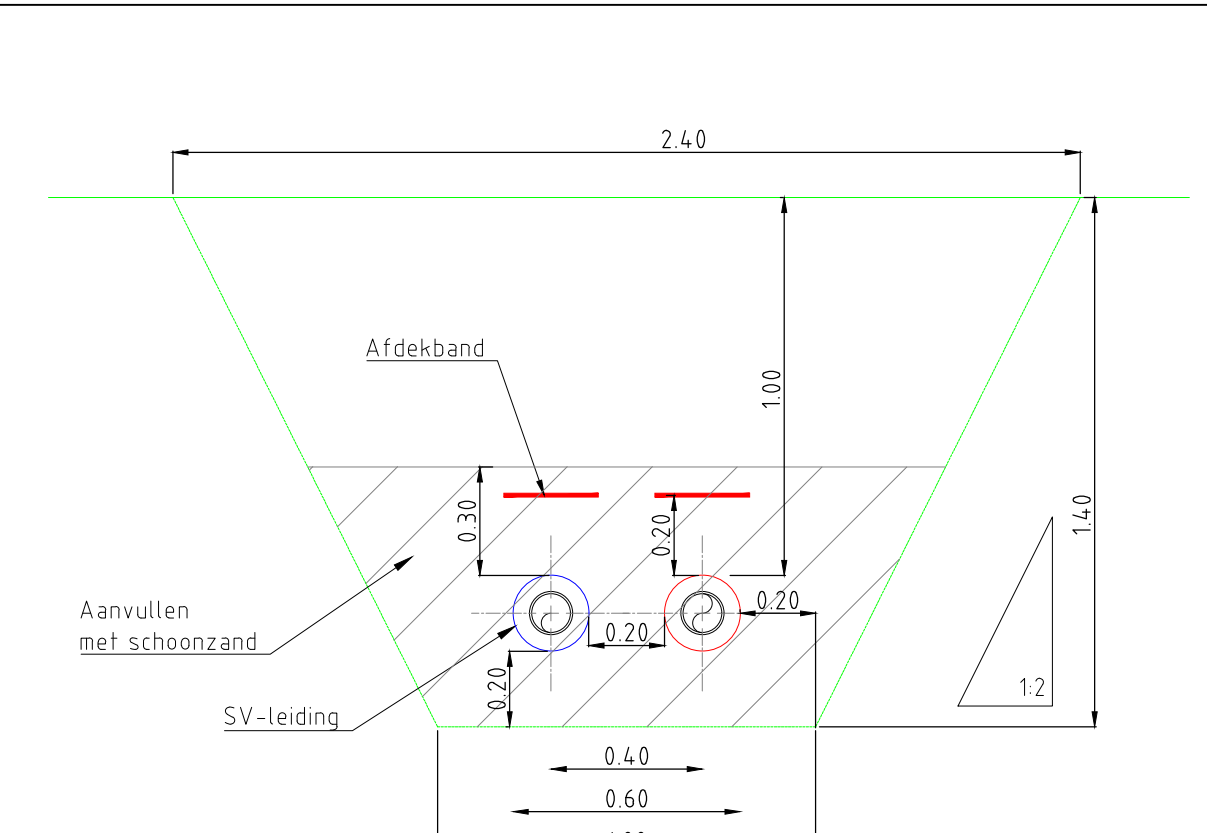

Principedetail DN125, schaal: 1:20

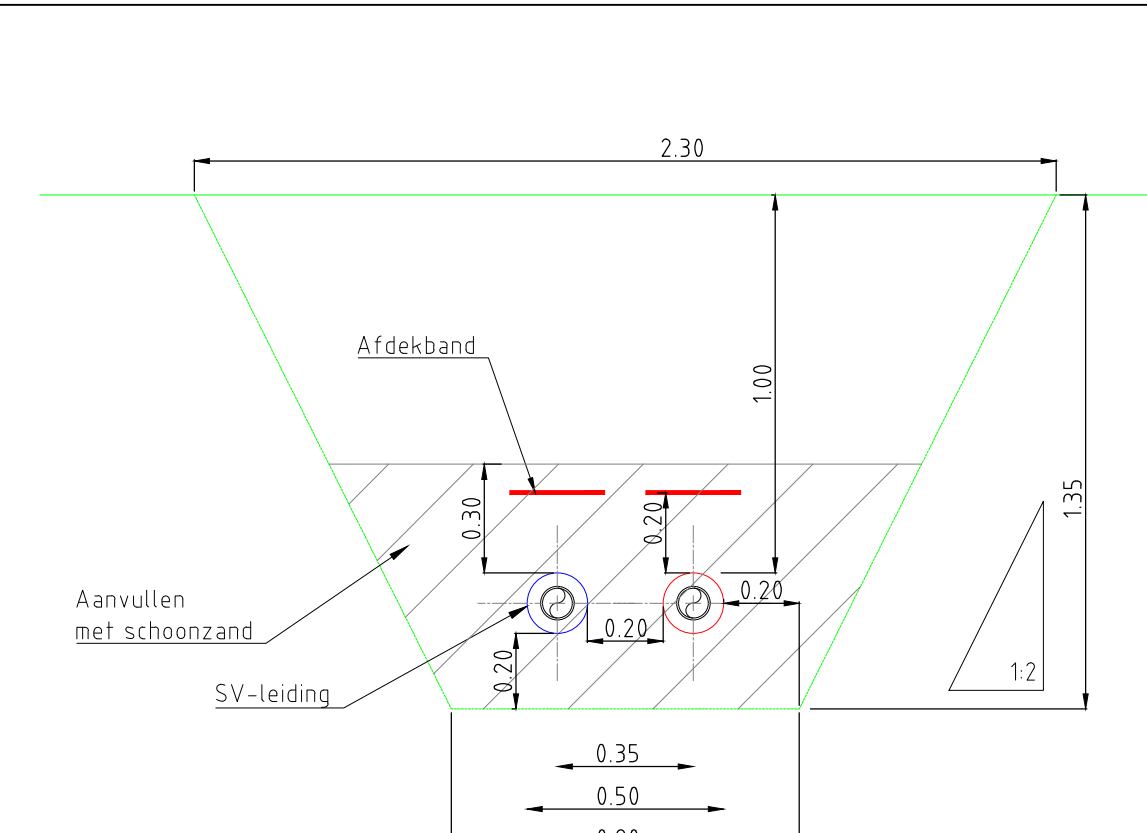

Principedetail DN80, schaal: 1:20

LEGENDA	
—	- AANVOER
—	- HARTLIJN
---	- RETOER
---	- AANVOER (HDD)
---	- RETOER (HDD)
---	- UITLEGSTROOK
---	- ASBUILT AANVOER
---	- ASBUILT RETOER
	- AFSLUITER
	- REDUCER
	- SCOPEGREN

BIJBEHORENDE TEKENINGEN

44D02_topo	XR-Bomen
XR-210055105_1	
XR-44D02_terreinverlichting	
XR-BGT 210728	
XR-Kadaster	
XR-RB810-2000-TEK-ABUILT 20210413	

OPMERKINGEN

- Alle vermelde maten zijn indicatief, hieraan kunnen geen rechten worden ontleend.
- Hoogtematen in meters en t.o.v. N.A.P.
- Alle maten in meters, tenzij anders aangegeven.

E				
D				
C				
B	Wijzigingen UO	J.van der G	J.P.van R	12-01-2022
A	Uitvoeringsontwerp	G.Y.	J.P.van R	17-12-2021
Versie	Omschrijving	Get.	Gec.	Datum

Warmtenet KMA

Kraanstraat, Breda

Definitief ontwerp

Overzichtstekening

Projectcode: 22768

Fase: UO

Status: Definitief

Bladnr: 1 van 1

Schaal: NVT

Formaat: A1

RE Rotterdam Engineering BV - www.rotterdamengineering.nl

010 - 22 64 935 - info@rotterdamengineering.nl

Tekeningnummer: 1-22768-SV-UO-TT01

Rev.: B

Totaaloverzicht, schaal: NVT