


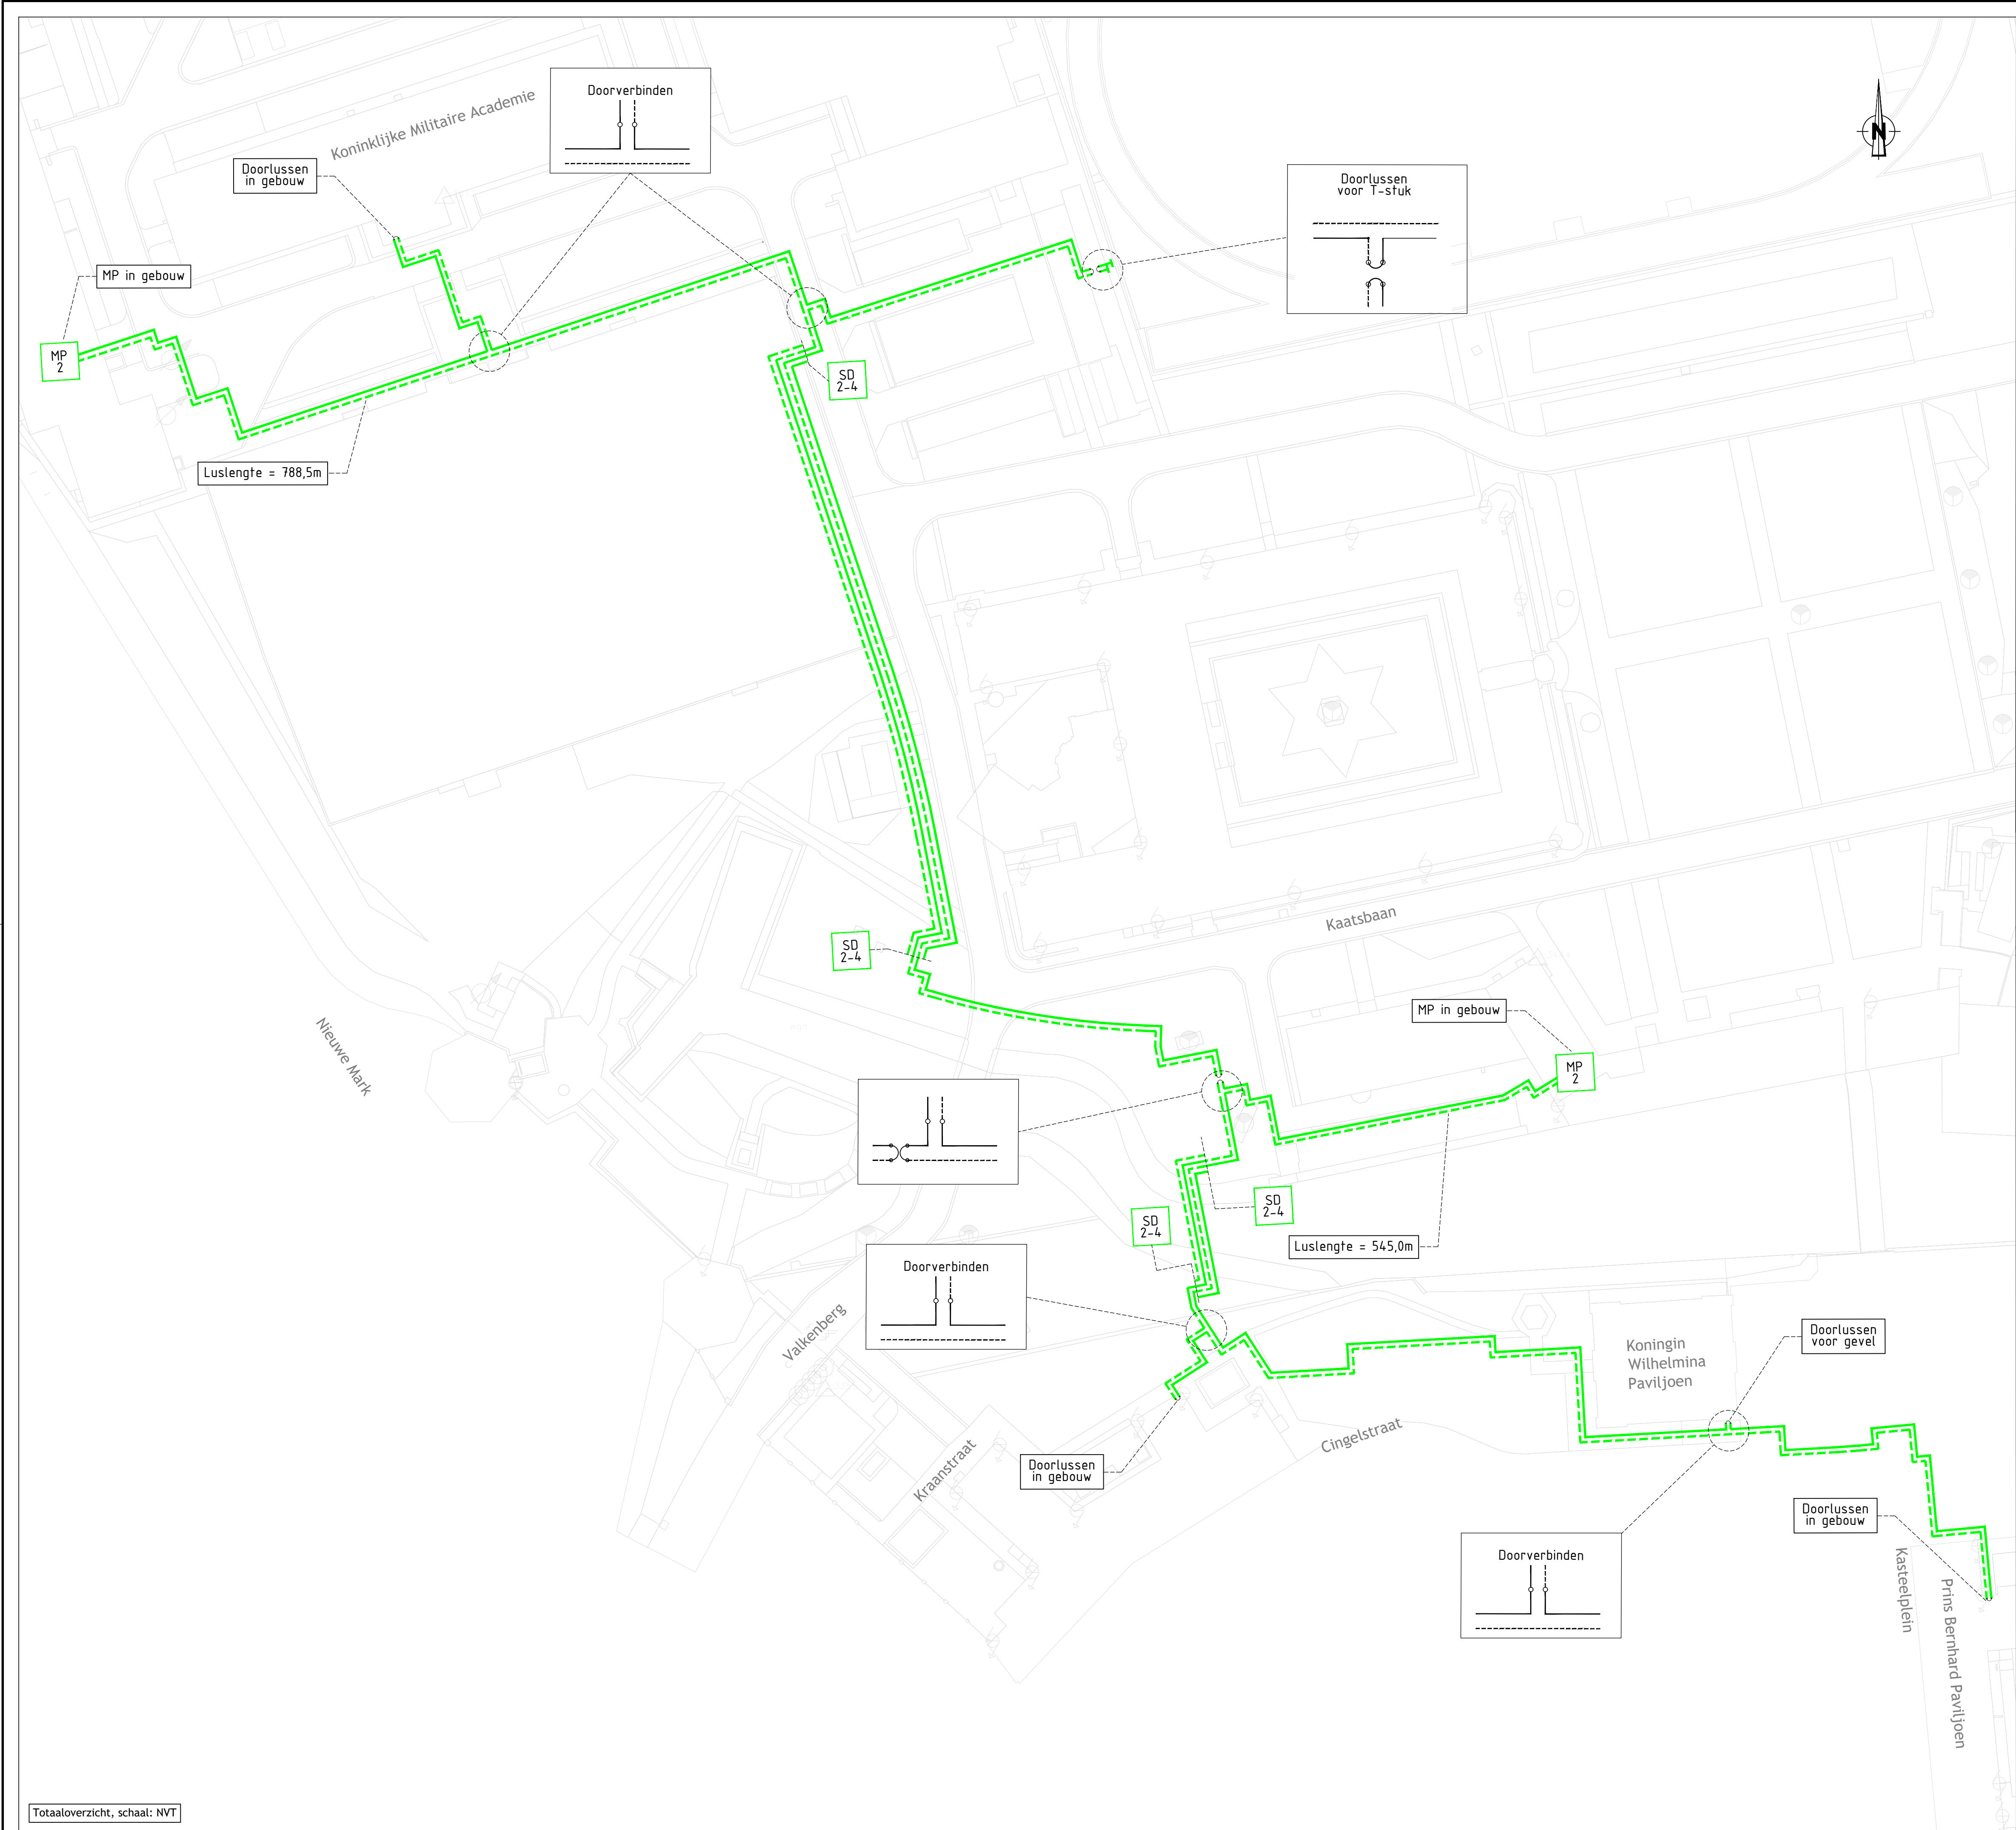

Totaaloverzicht, schaal: NVT

Opmerkingen:

Let op: Lekdetectieschema per leiding A&R
Voor aanlegtekening: RE21090-SV-D0-RK00

		Verfnde-Koperdraad.	
		Koperdraad.	
	DL	Doorlusing in morverbinding.	
	Mp2	Meetpunt in regelstation Coax blok doorlussen.	
	Lu2	Lekdetectieunit, meet draadbreek en isolatiewaarden, in regelstation.	
	EP-2	Eindpaal 2 draads systeem.	
	SD1-2	Scheidingdoorverbinding van 2 naar 4 draads systeem.	
	SD2-2	Scheidingdoorverbinding 2 draads systeem.	
SYM	AFK	BENAMING (tweedraads)	
	Mp1	Meetpunt in regelstation Coax blok doorlussen.	
	EP2-SD 1-1	Tweedraads eindpaal eendraads scheidingdoorverbinding	
	SD3	Eendraads 3 punts scheidingdoorverbinding	
	EP-1	Eindpaal 1 draads systeem.	
	SD1-1	Scheidingdoorverbinding 1 draads systeem, zie tekening: ?	
	VB2	Lekdetectieunit, meet draadbreek en isolatiewaarden, in regelstation.	
	EP	Eindpaal.	
	RK	Meetpunt in regelstation.	
	SD	Scheidingdoorverbinding voor 1 draads systeem zie tekening: ?	
SYM	AFK	BENAMING (enkeldraads)	

BIJBEHORENDE TEKENINGEN

XR-BGT Z10728			
E			
D			
C			
B			
A	Lekdetectie	C.H.	J.v.R.
Versie	Omschrijving	Get.	Gec.
			12-01-2022
			Datum

Warmtenet KMA
Kraanstraat, Breda
Uitvoeringsontwerp
Lekdetectie

Projectcode:
22768

Fase:
UO

Status:
Definitief

Bladnr:
1 van 1

Schaal:
NVT

Tekeningnummer:
22768-SV-UO-LD01

RE Rotterdam Engineering BV - www.rotterdamengineering.nl
010 - 22 64 935 - info@rotterdamengineering.nl

Tekeningnummer:
22768-SV-UO-LD01

Rev.:
A