


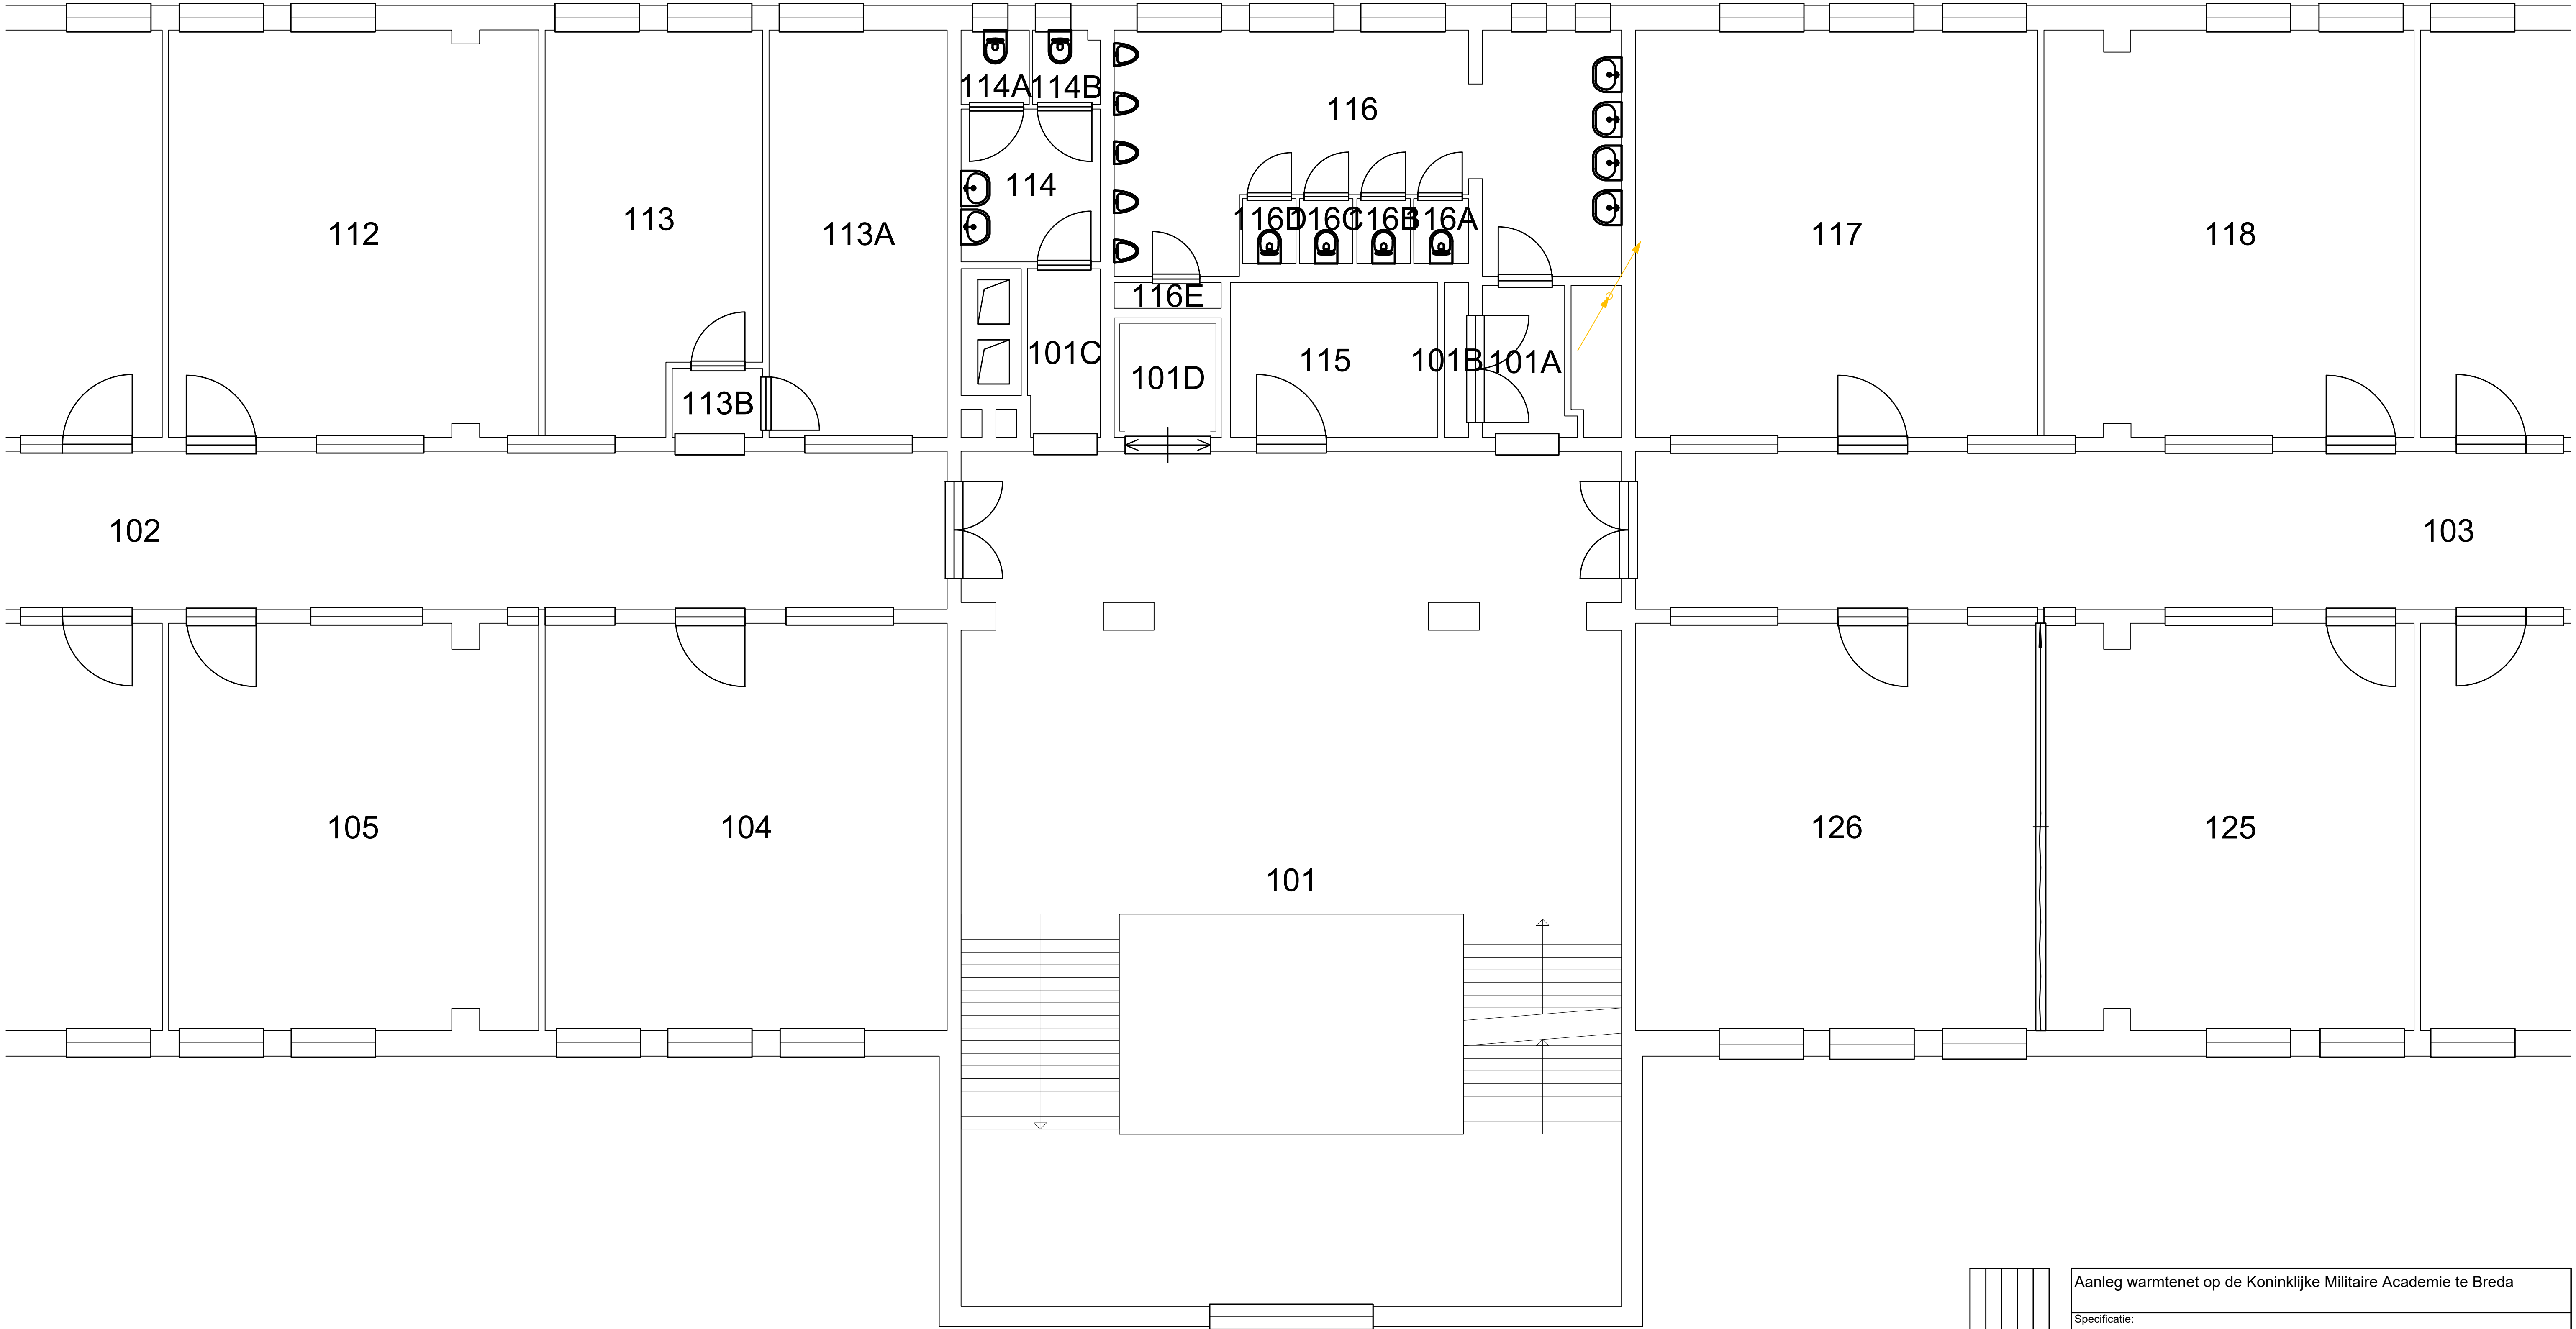

Aanleg warmtenet op de Koninklijke Militaire Academie te Breda	
Specificatie: CENTRALE VERWARMING GEBOUW D 1E VERDIEPING BESTAANDE SITUATIE	
Objectnummer: 44D02	Getekend: SvK
Gebouwnummer: D	Gecontroleerd: ML
Besteknummer: 22768	Datum: 1-12-2021
Projectnummer: 22768	Schaal: 1:50
Fase: Bestek	Formaat: A1
Versie: 0	Documentcode:



Directie - Vastgoedbeheer

Ministerie van Binnenlandse Zaken en Koninkrijksrelaties

Blad:

W11 van 44

Directie - Vastgoedbeheer

www.rijksvastgoedbedrijf.nl

088 115 80 00