


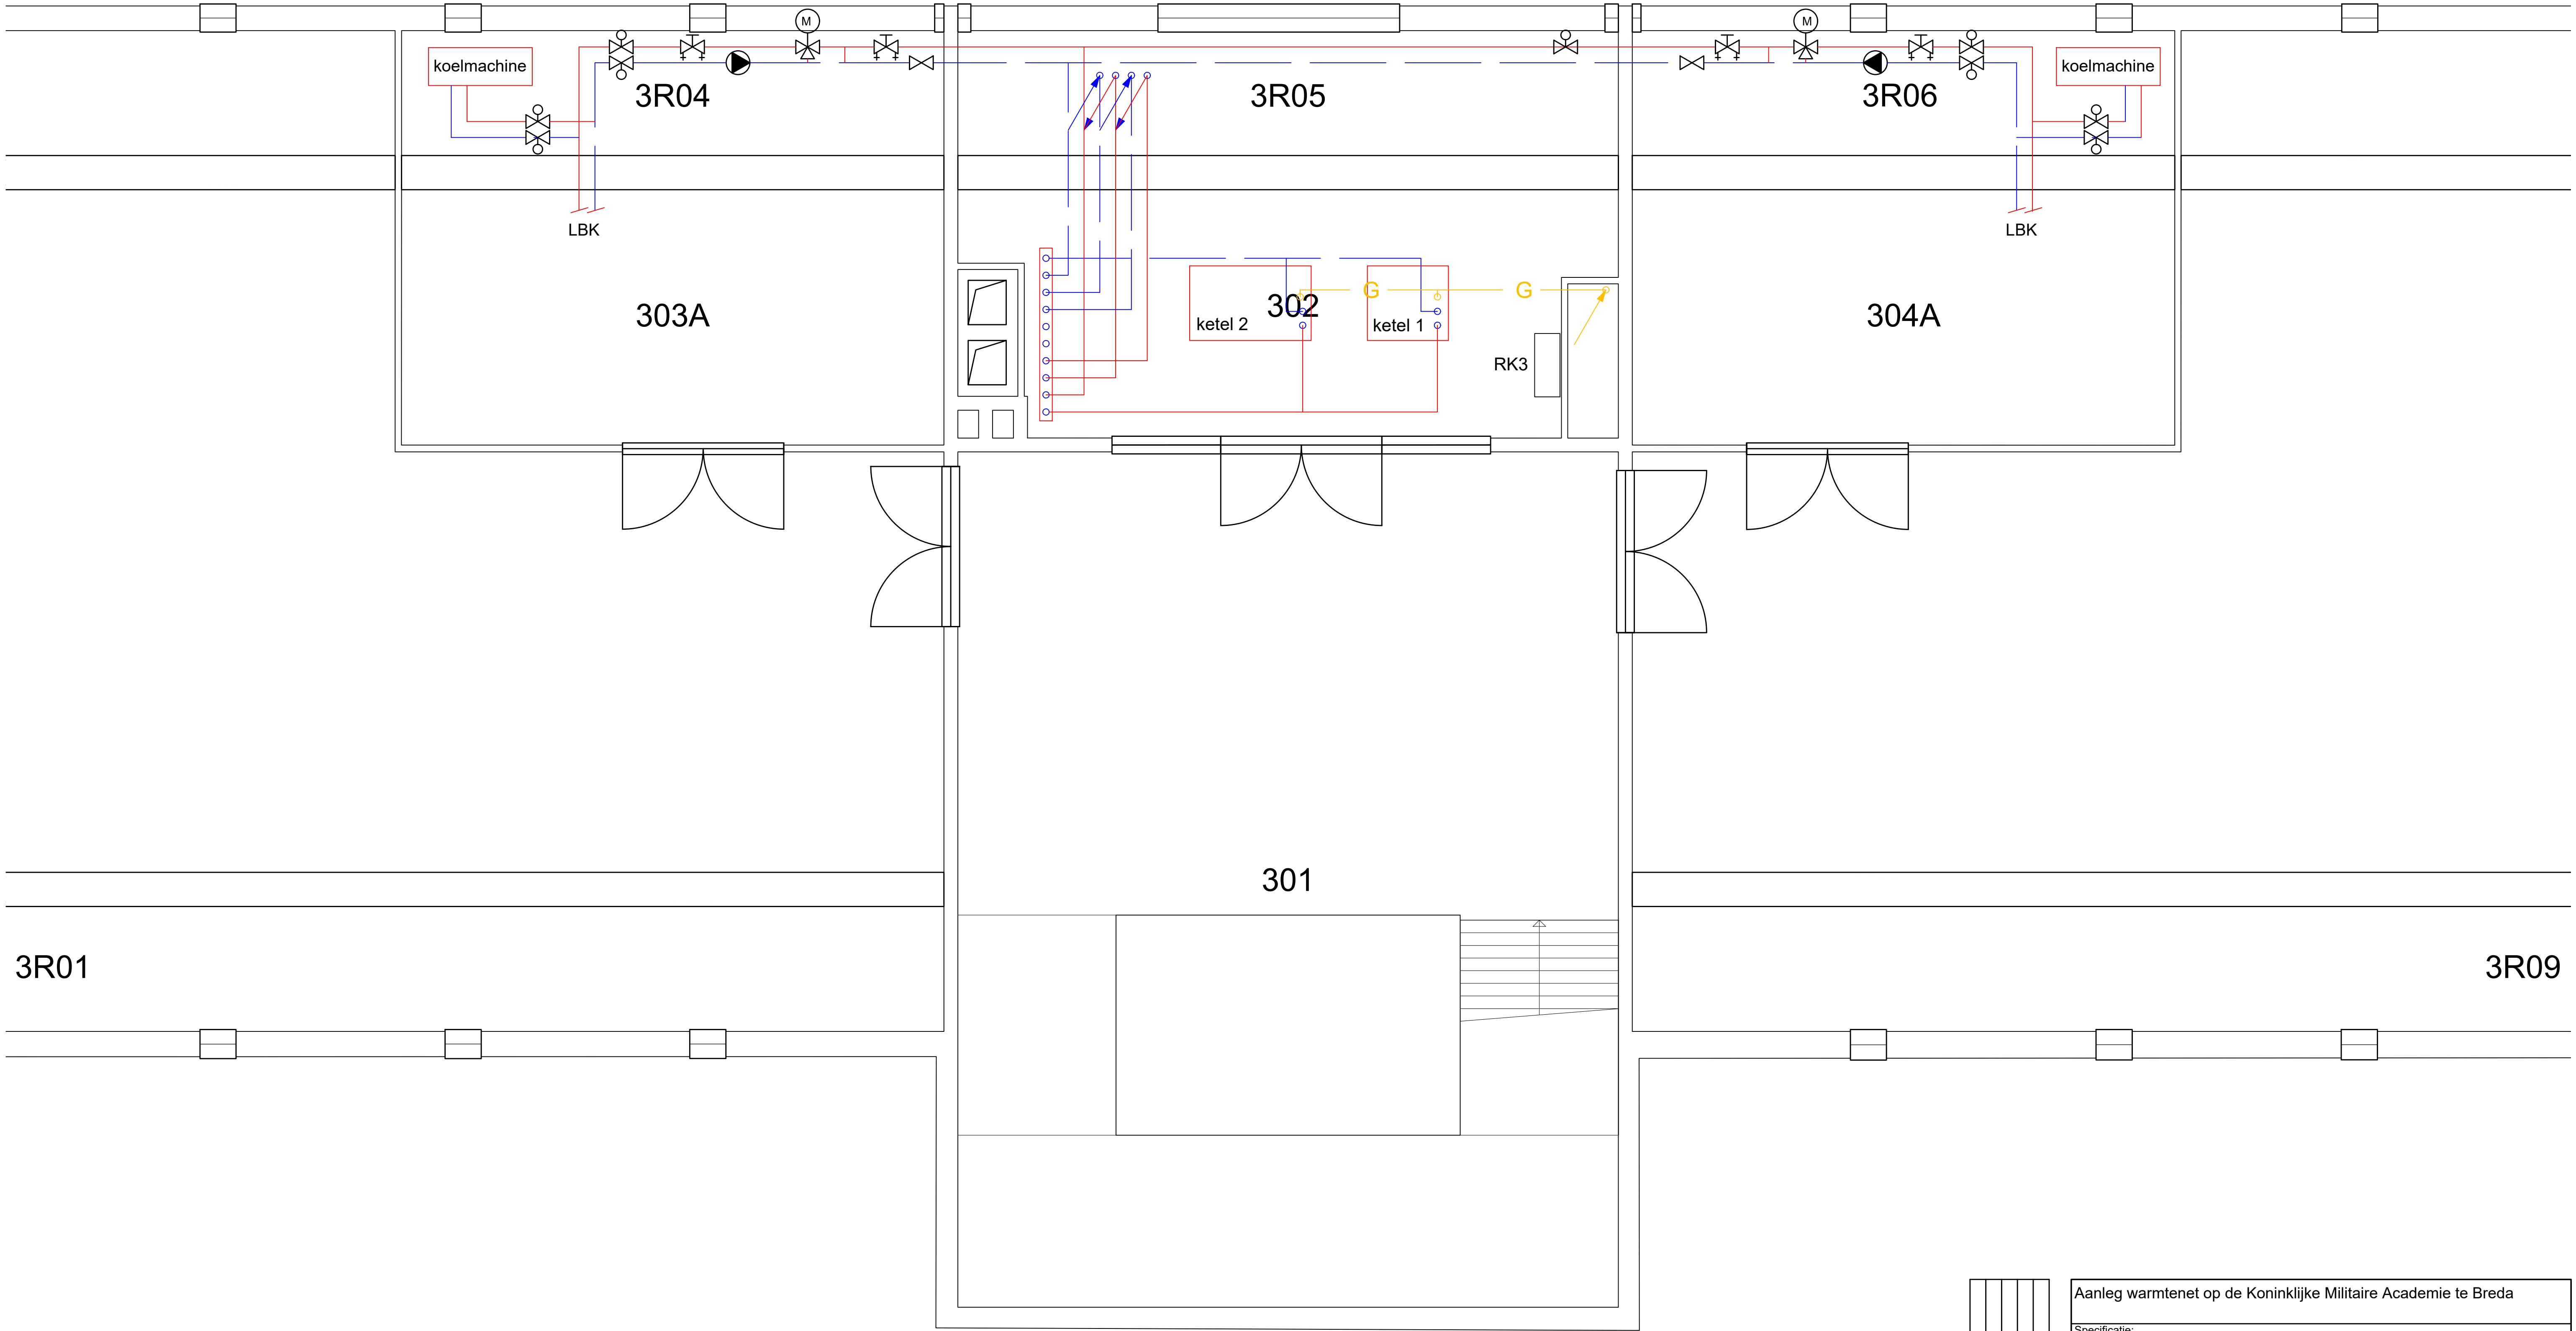

Aanleg warmtenet op de Koninklijke Militaire Academie te Breda			
Specificatie: CENTRALE VERWARMING GEBOUW D 3E VERDIEPING BESTAANDE SITUATIE			
Objectnummer:	44D02	Getekend:	SvK
Gebouwnummer:	D	Gecontroleerd:	ML
Besteknummer:	22768	Datum:	1-12-2021
Projectnummer:	22768	Schaal:	1:50
Fase:	Bestek	Formaat:	A1
Versie:	0	Documentcode:	



Rijksvastgoedbedrijf
Ministerie van Binnenlandse Zaken en
Koninkrijksrelaties

Blad:
W15 van 44

Directie - Vastgoedbeheer
www.rijksvastgoedbedrijf.nl
088 115 80 00