



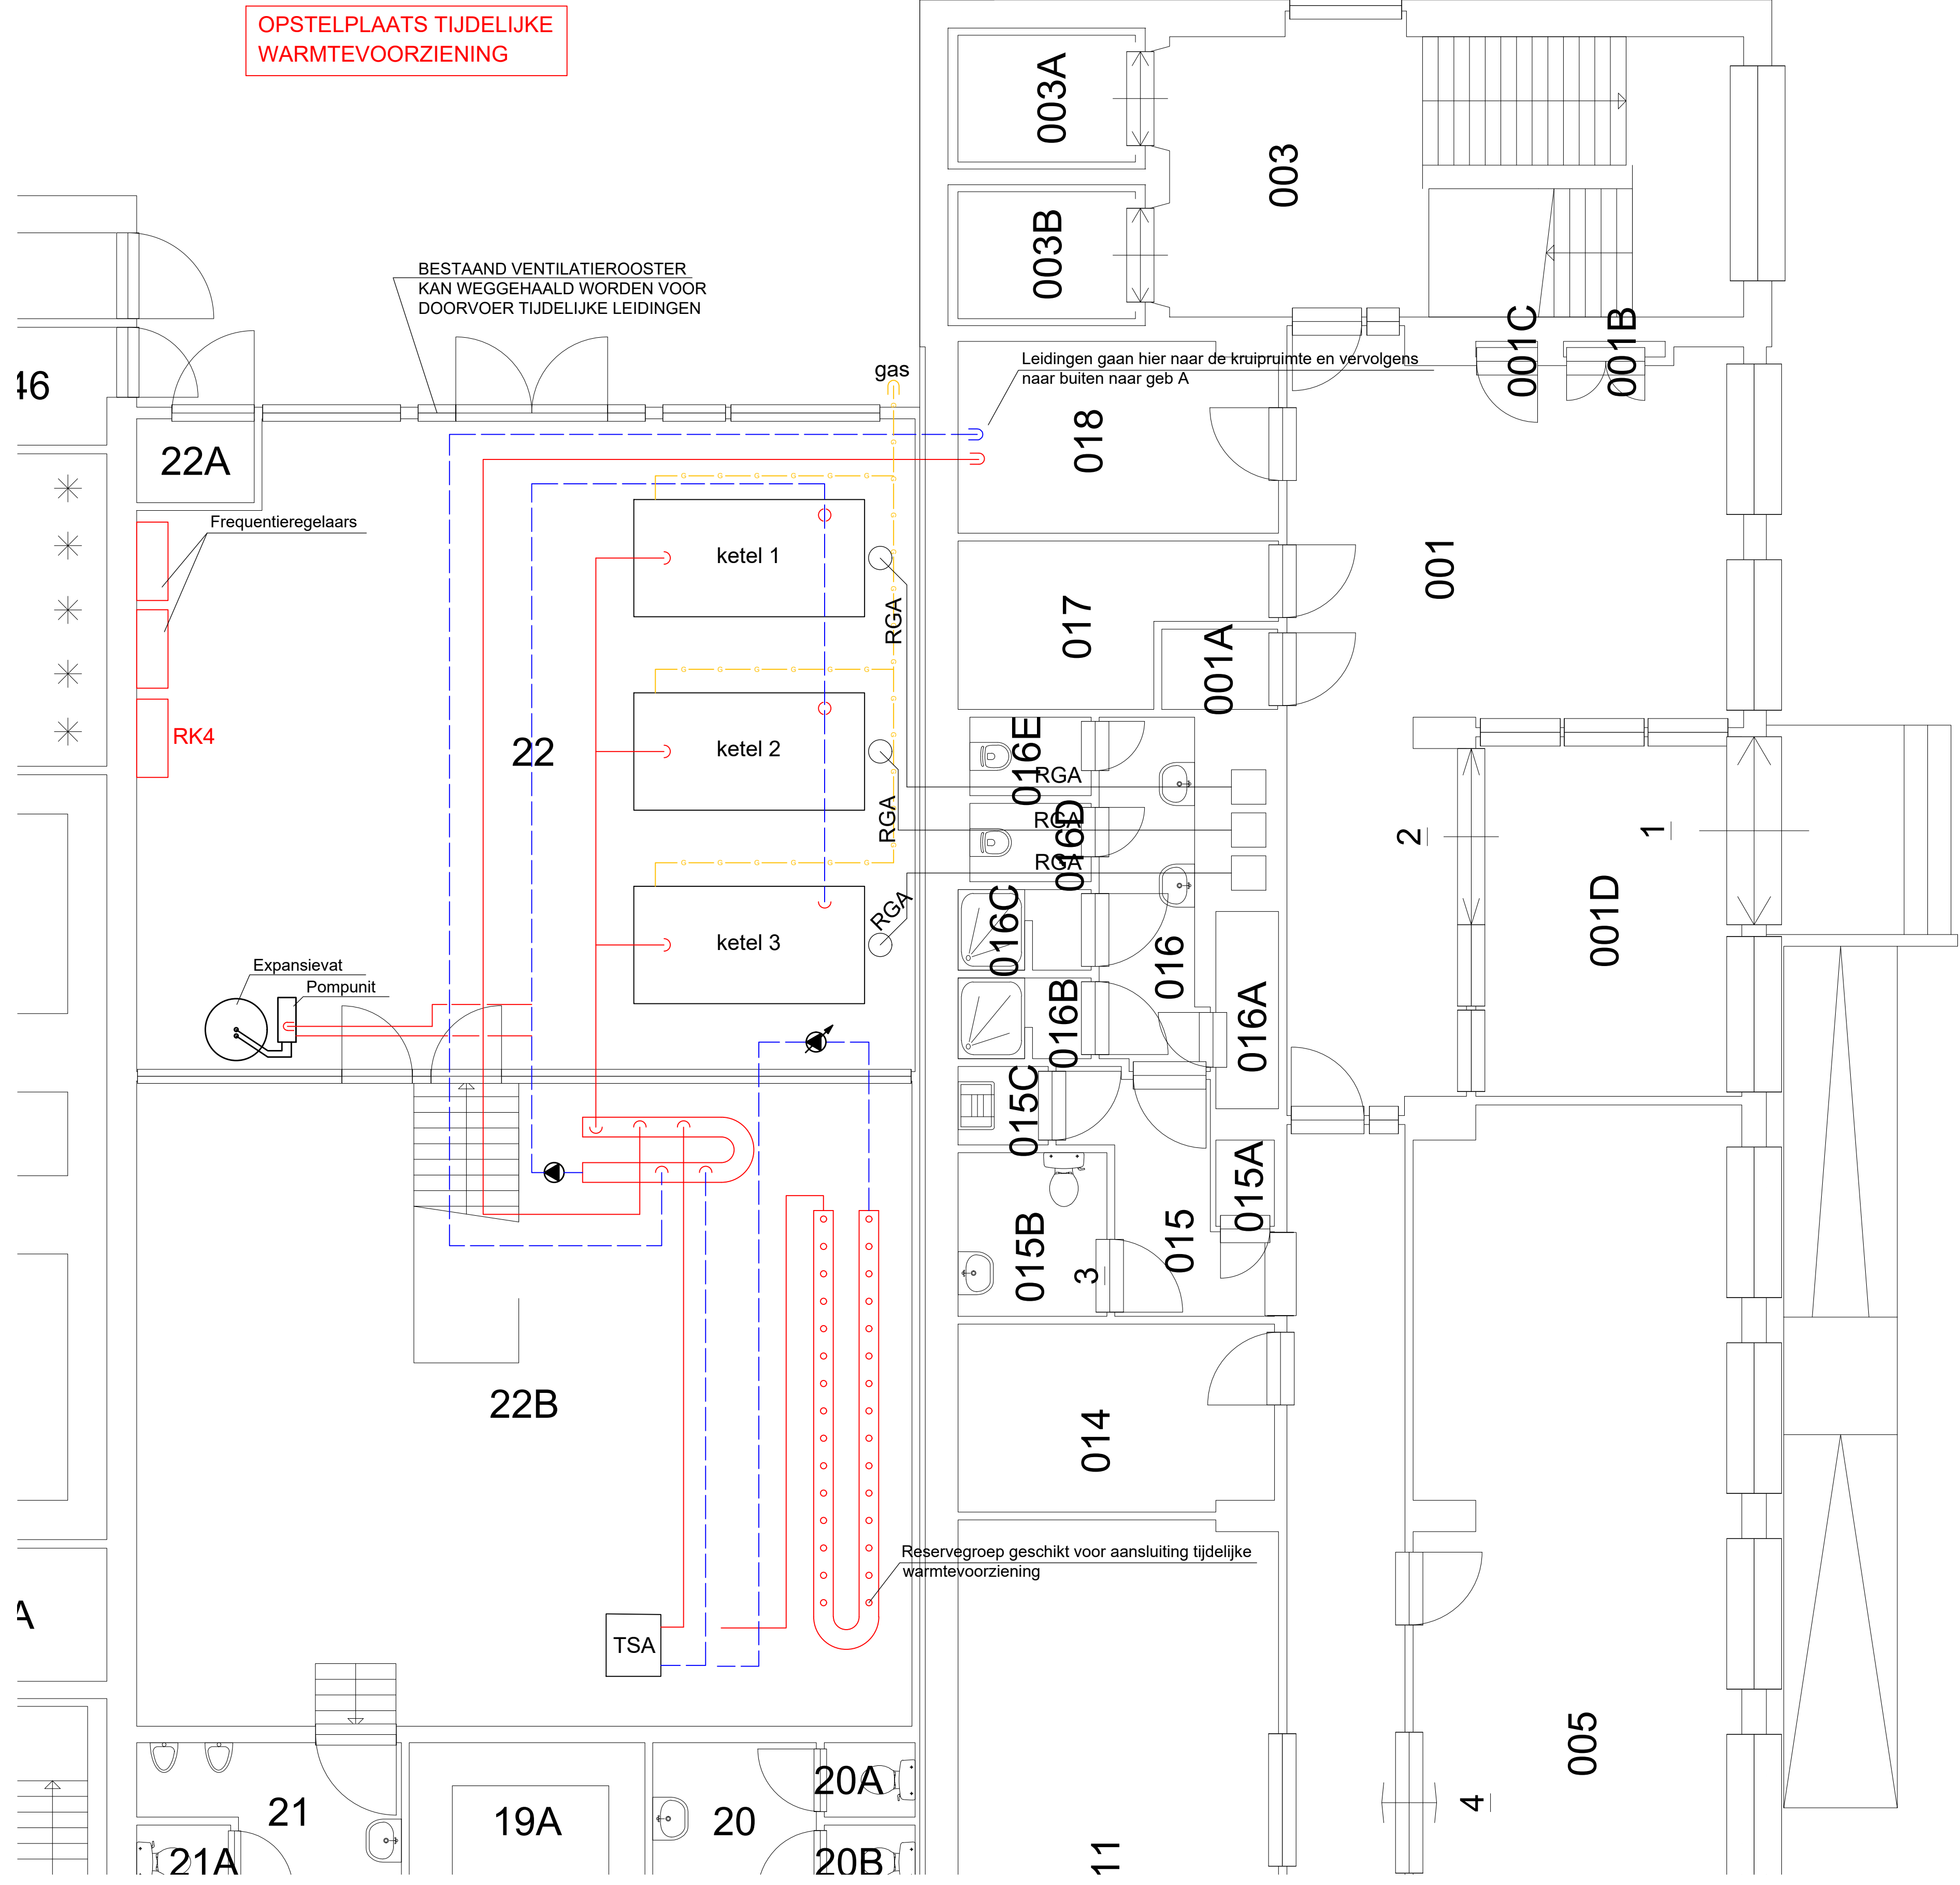

SITUATIE BEGANE GROND GEBOUW E1 (1:50)

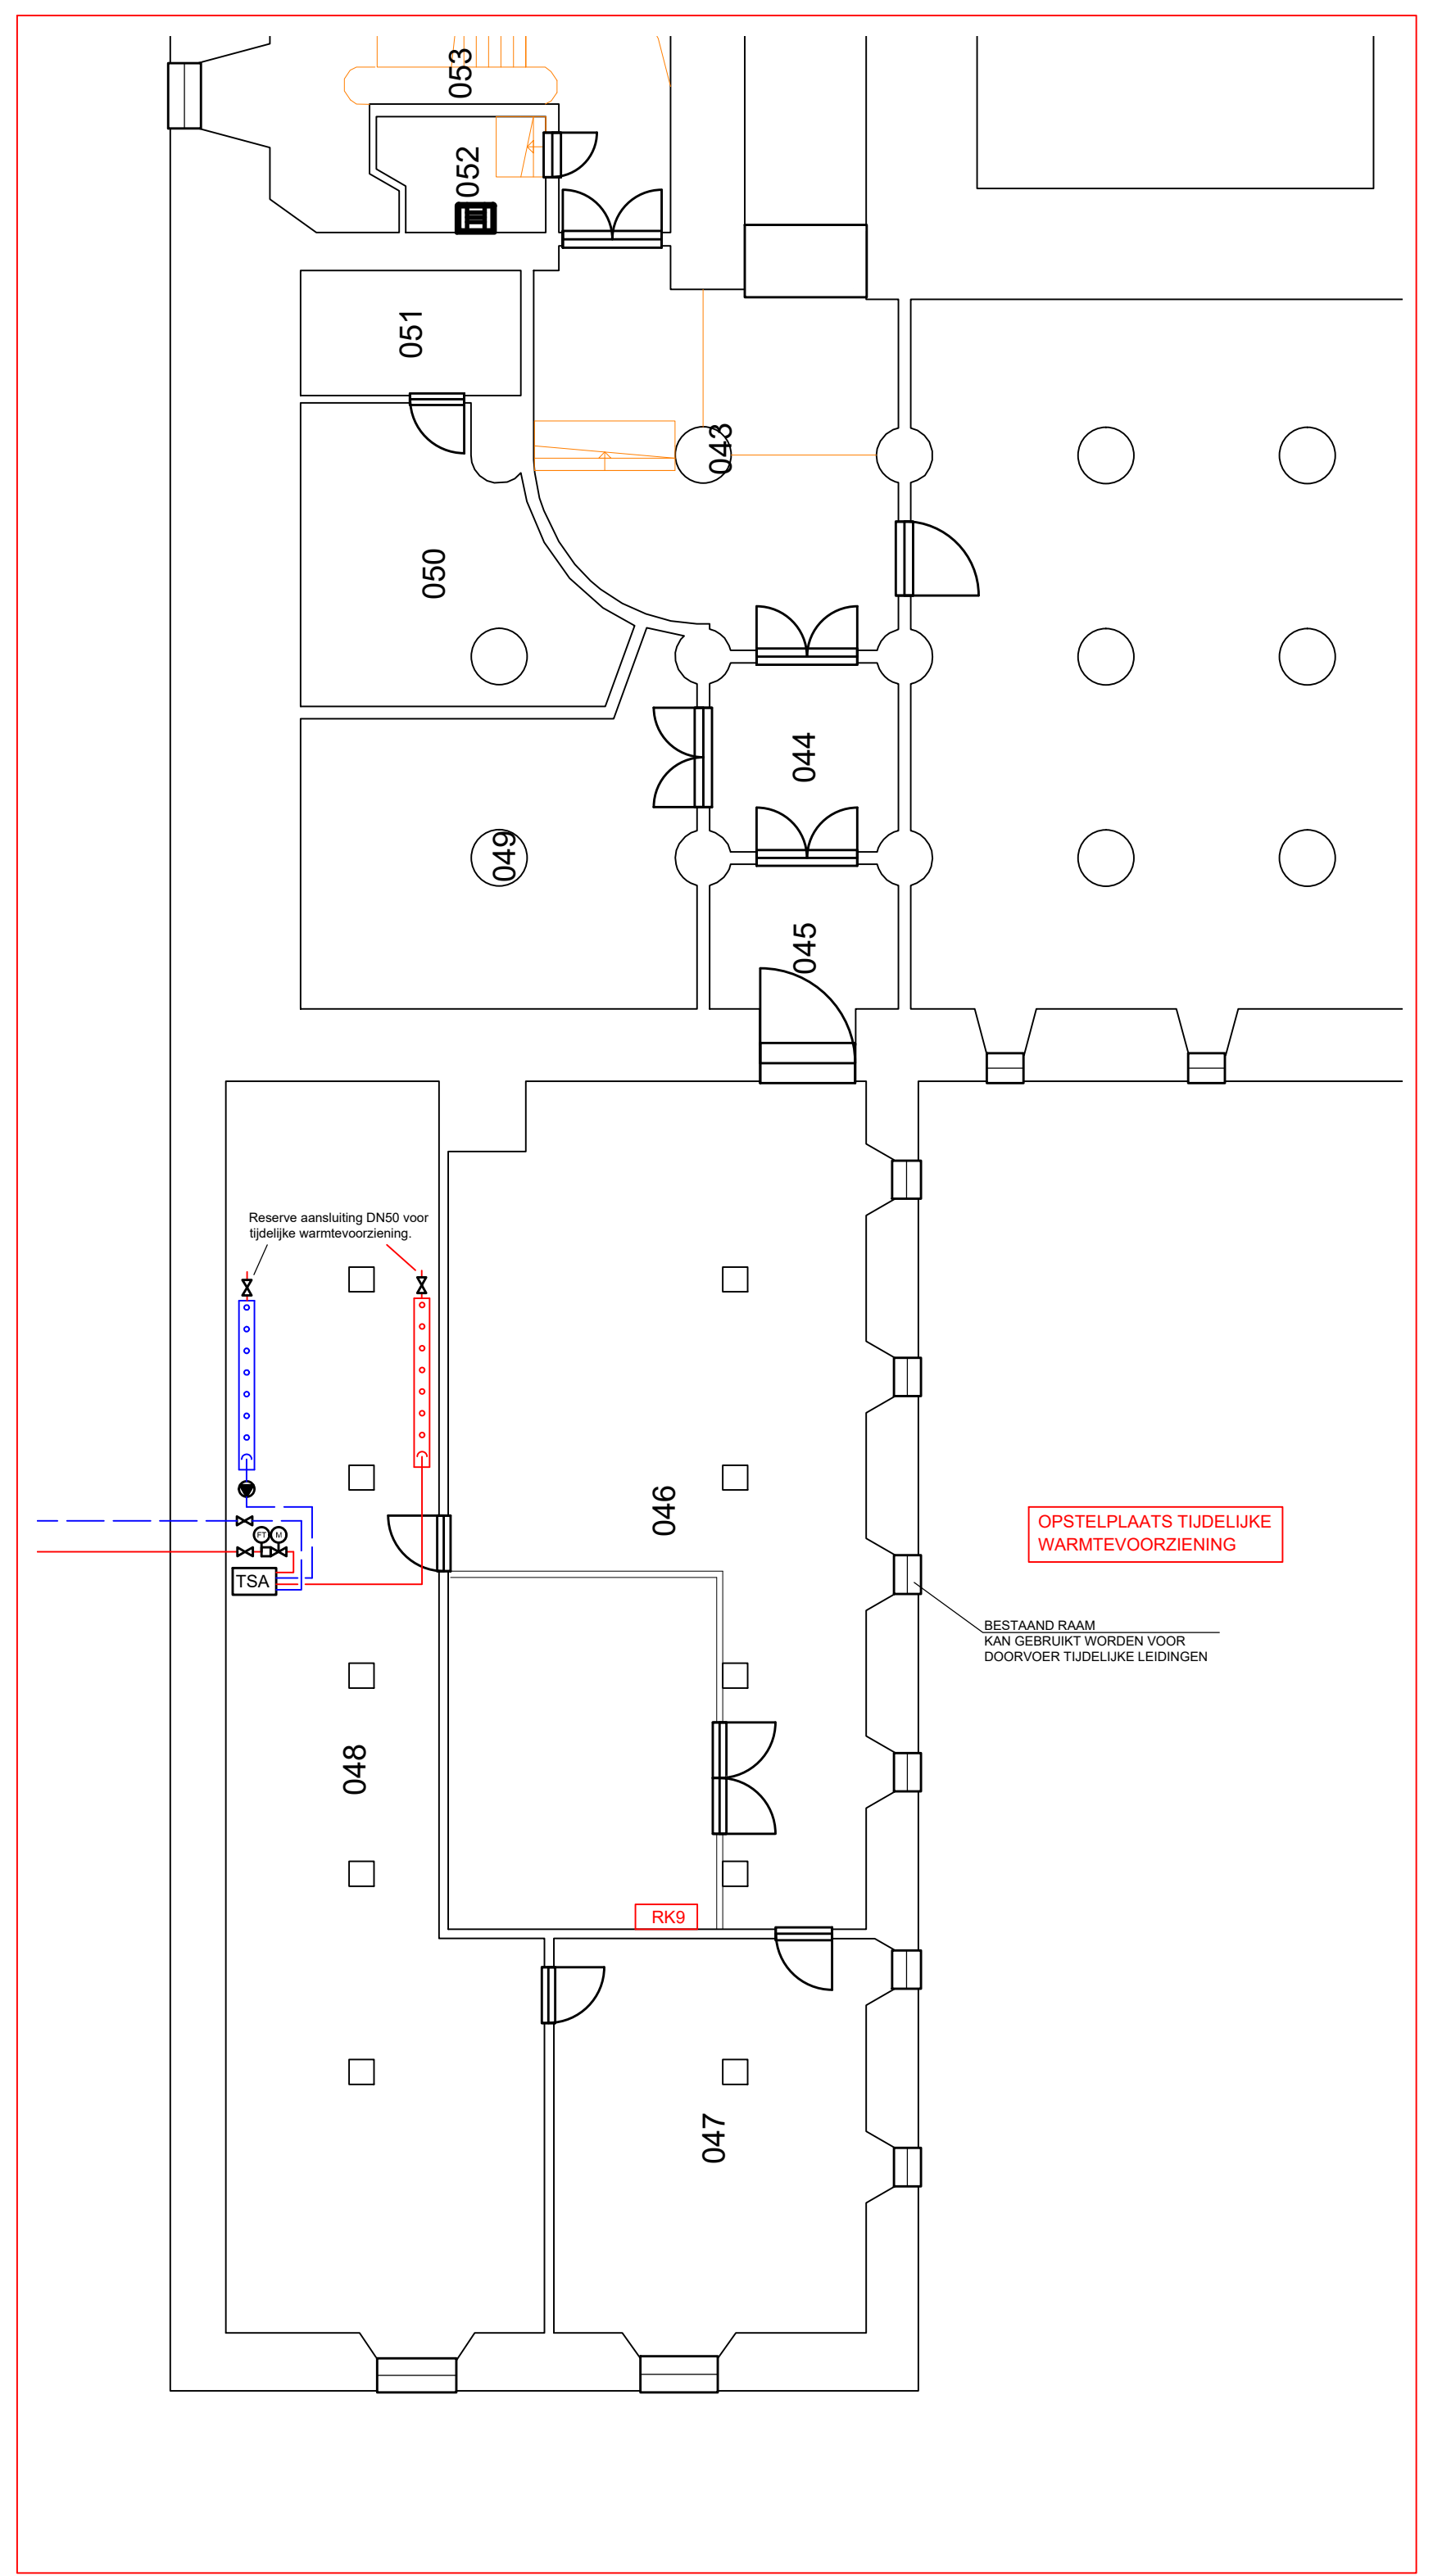

SITUATIE KELDER GEBOUW A (1:100)

Aanleg warmtenet op de Koninklijke Militaire Academie te Breda			
Specificatie: CENTRALE VERWARMING GEBOUW E1 BEGANE GROND GEBOUW A KELDER BESTAANDE SITUATIE			
Objectnummer:	44D02	Getekend:	SvK
Gebouwnummer:	E1	Gecontroleerd:	ML
Besteknummer:	22768	Datum:	1-12-2021
Projectnummer:	22768	Schaal:	1:50
Fase:	Bestek	Formaat:	A1
Versie:	0	Documentcode:	

Rijksvastgoedbedrijf
Ministerie van Binnenlandse Zaken en Koninkrijksrelaties

Blad:
W17 van 44

Directie - Vastgoedbeheer
www.rijksvastgoedbedrijf.nl
088 115 80 00

geb E.dwg

plottedatum: 26/01/22