


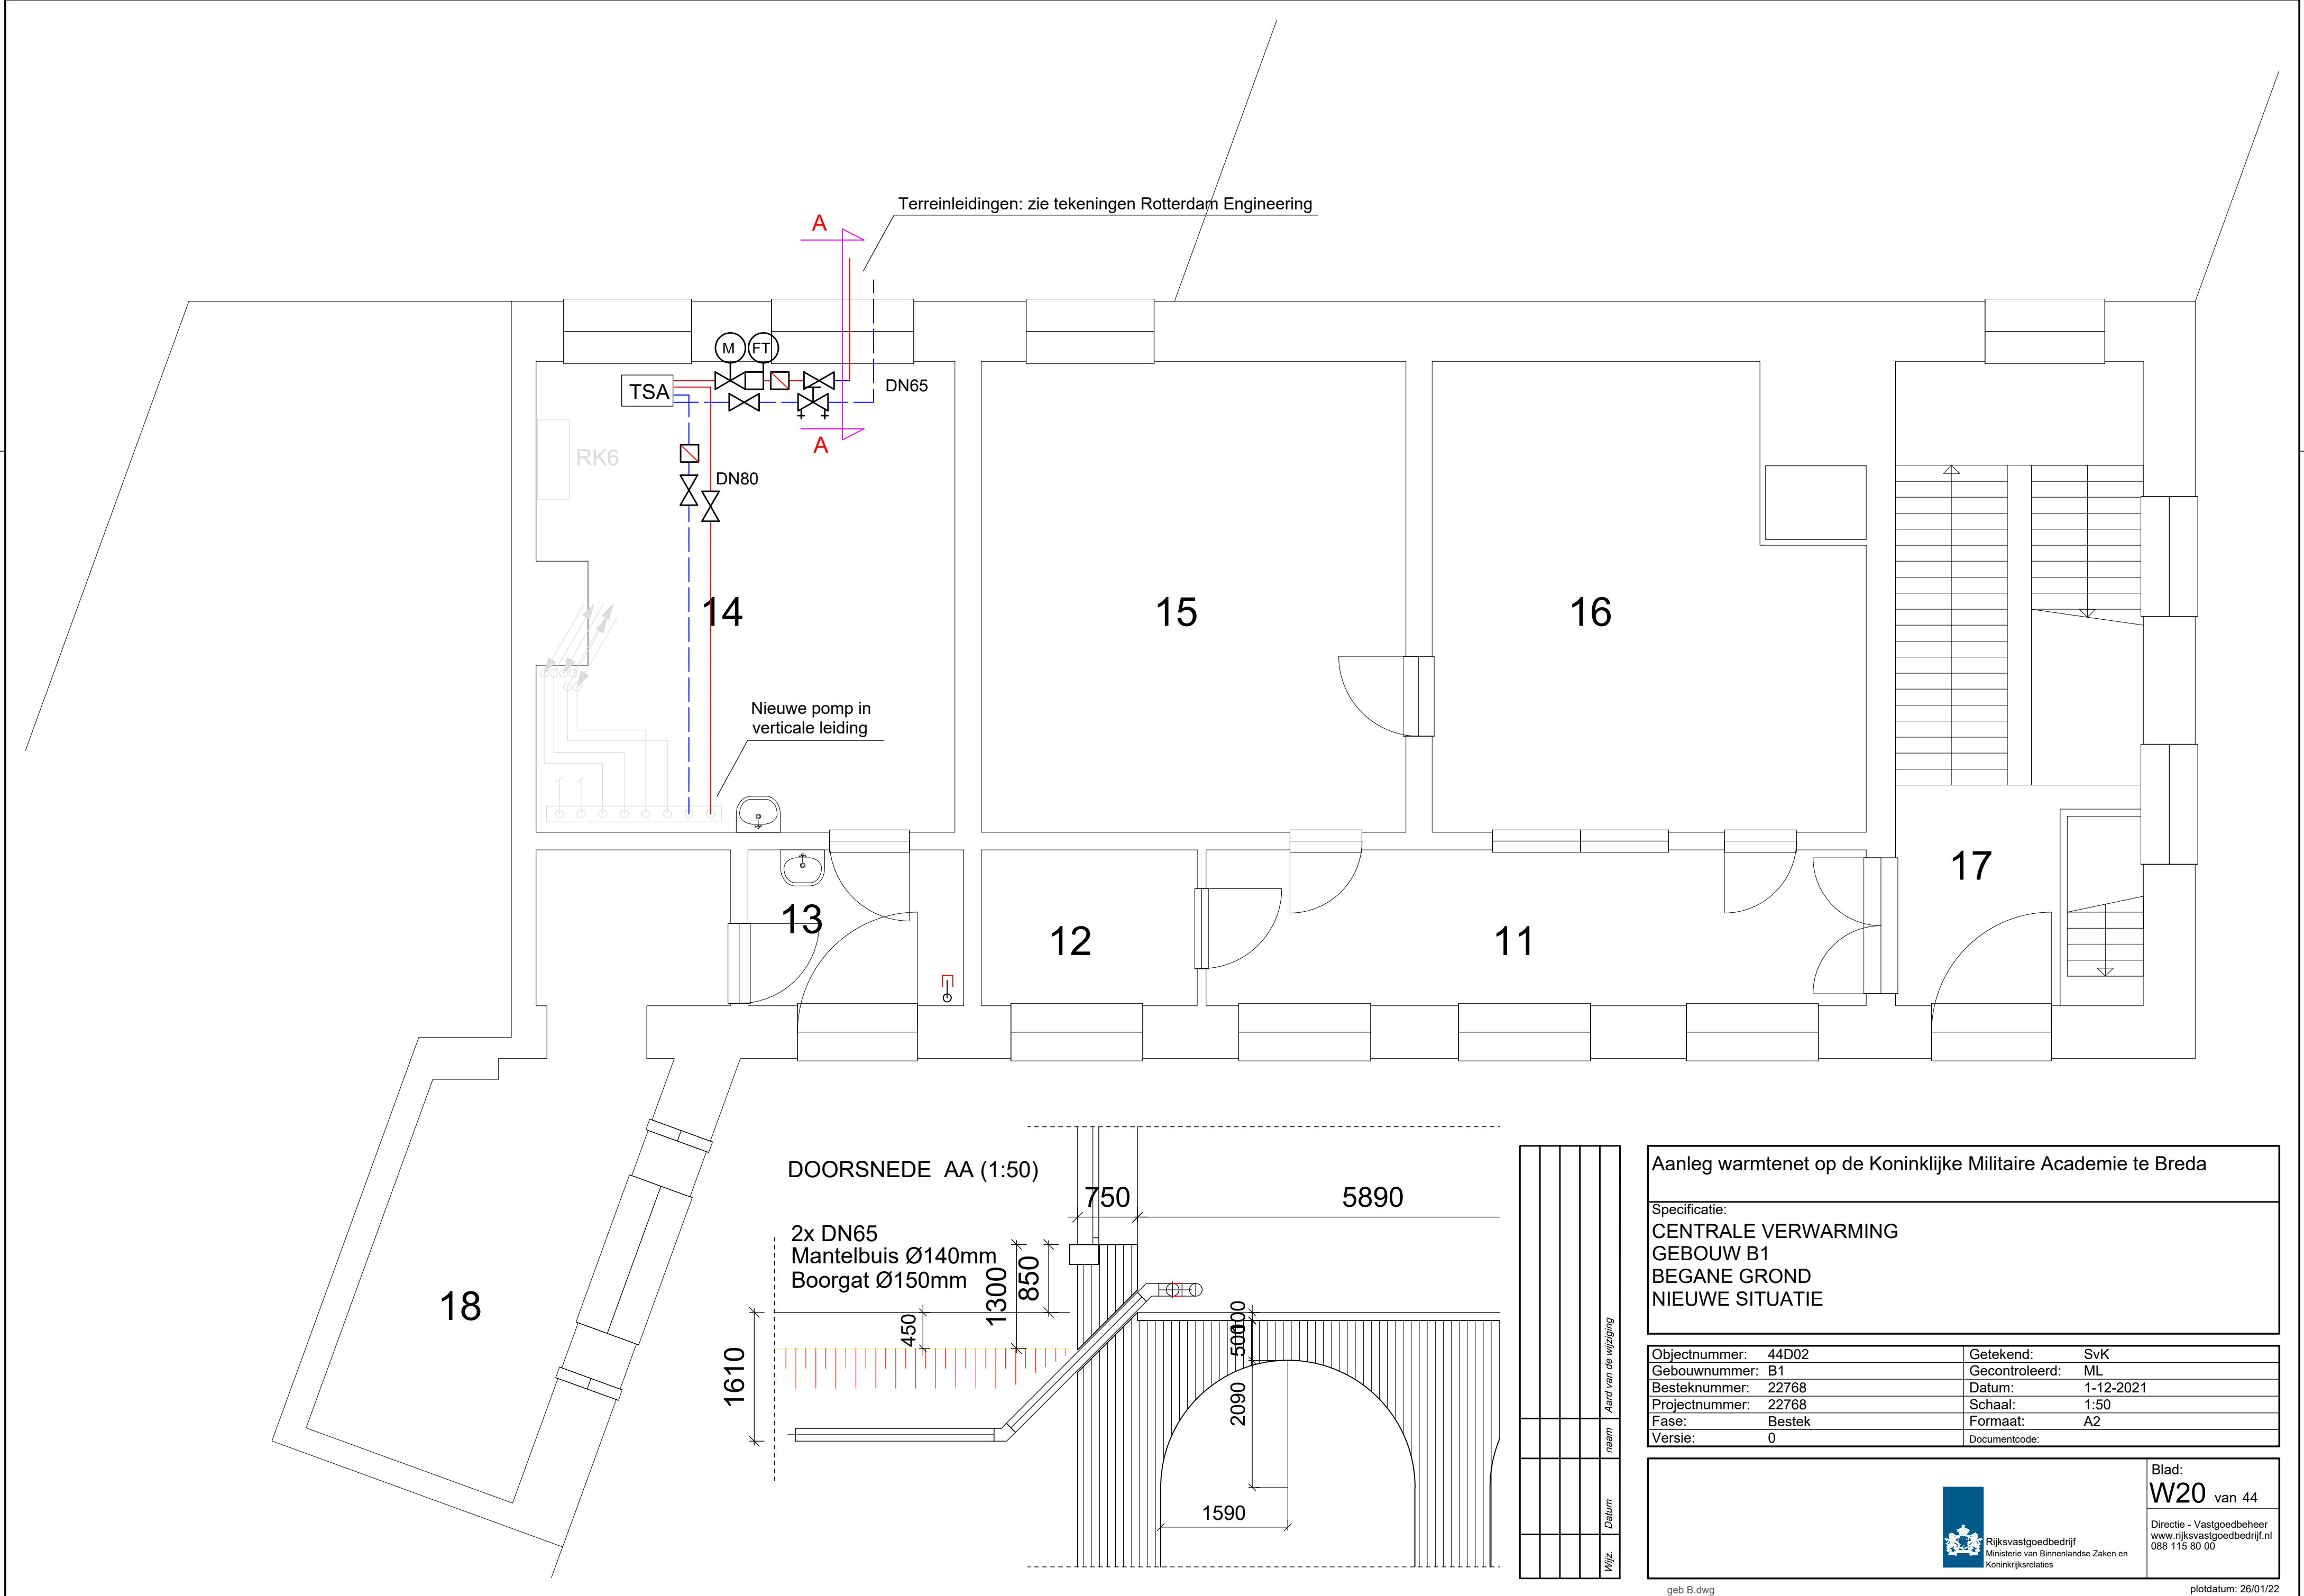

Aanleg warmtenet op de Koninklijke Militaire Academie te Breda

Specificatie:
CENTRALE VERWARMING
GEBOUW B1
BEGANE GROND
NIEUWE SITUATIE

Objectnummer: 44D02	Getekend: SvK
Gebouwnummer: B1	Gecontroleerd: ML
Besteknummer: 22768	Datum: 1-12-2021
Projectnummer: 22768	Schaal: 1:50
Fase: Bestek	Formaat: A2
Versie: 0	Documentcode:



Rijksvastgoedbedrijf
Ministerie van Binnenlandse Zaken en
Koninkrijksrelaties

Blad:
W20 van 44

Directie - Vastgoedbeheer
www.rijksvastgoedbedrijf.nl
088 115 80 00