


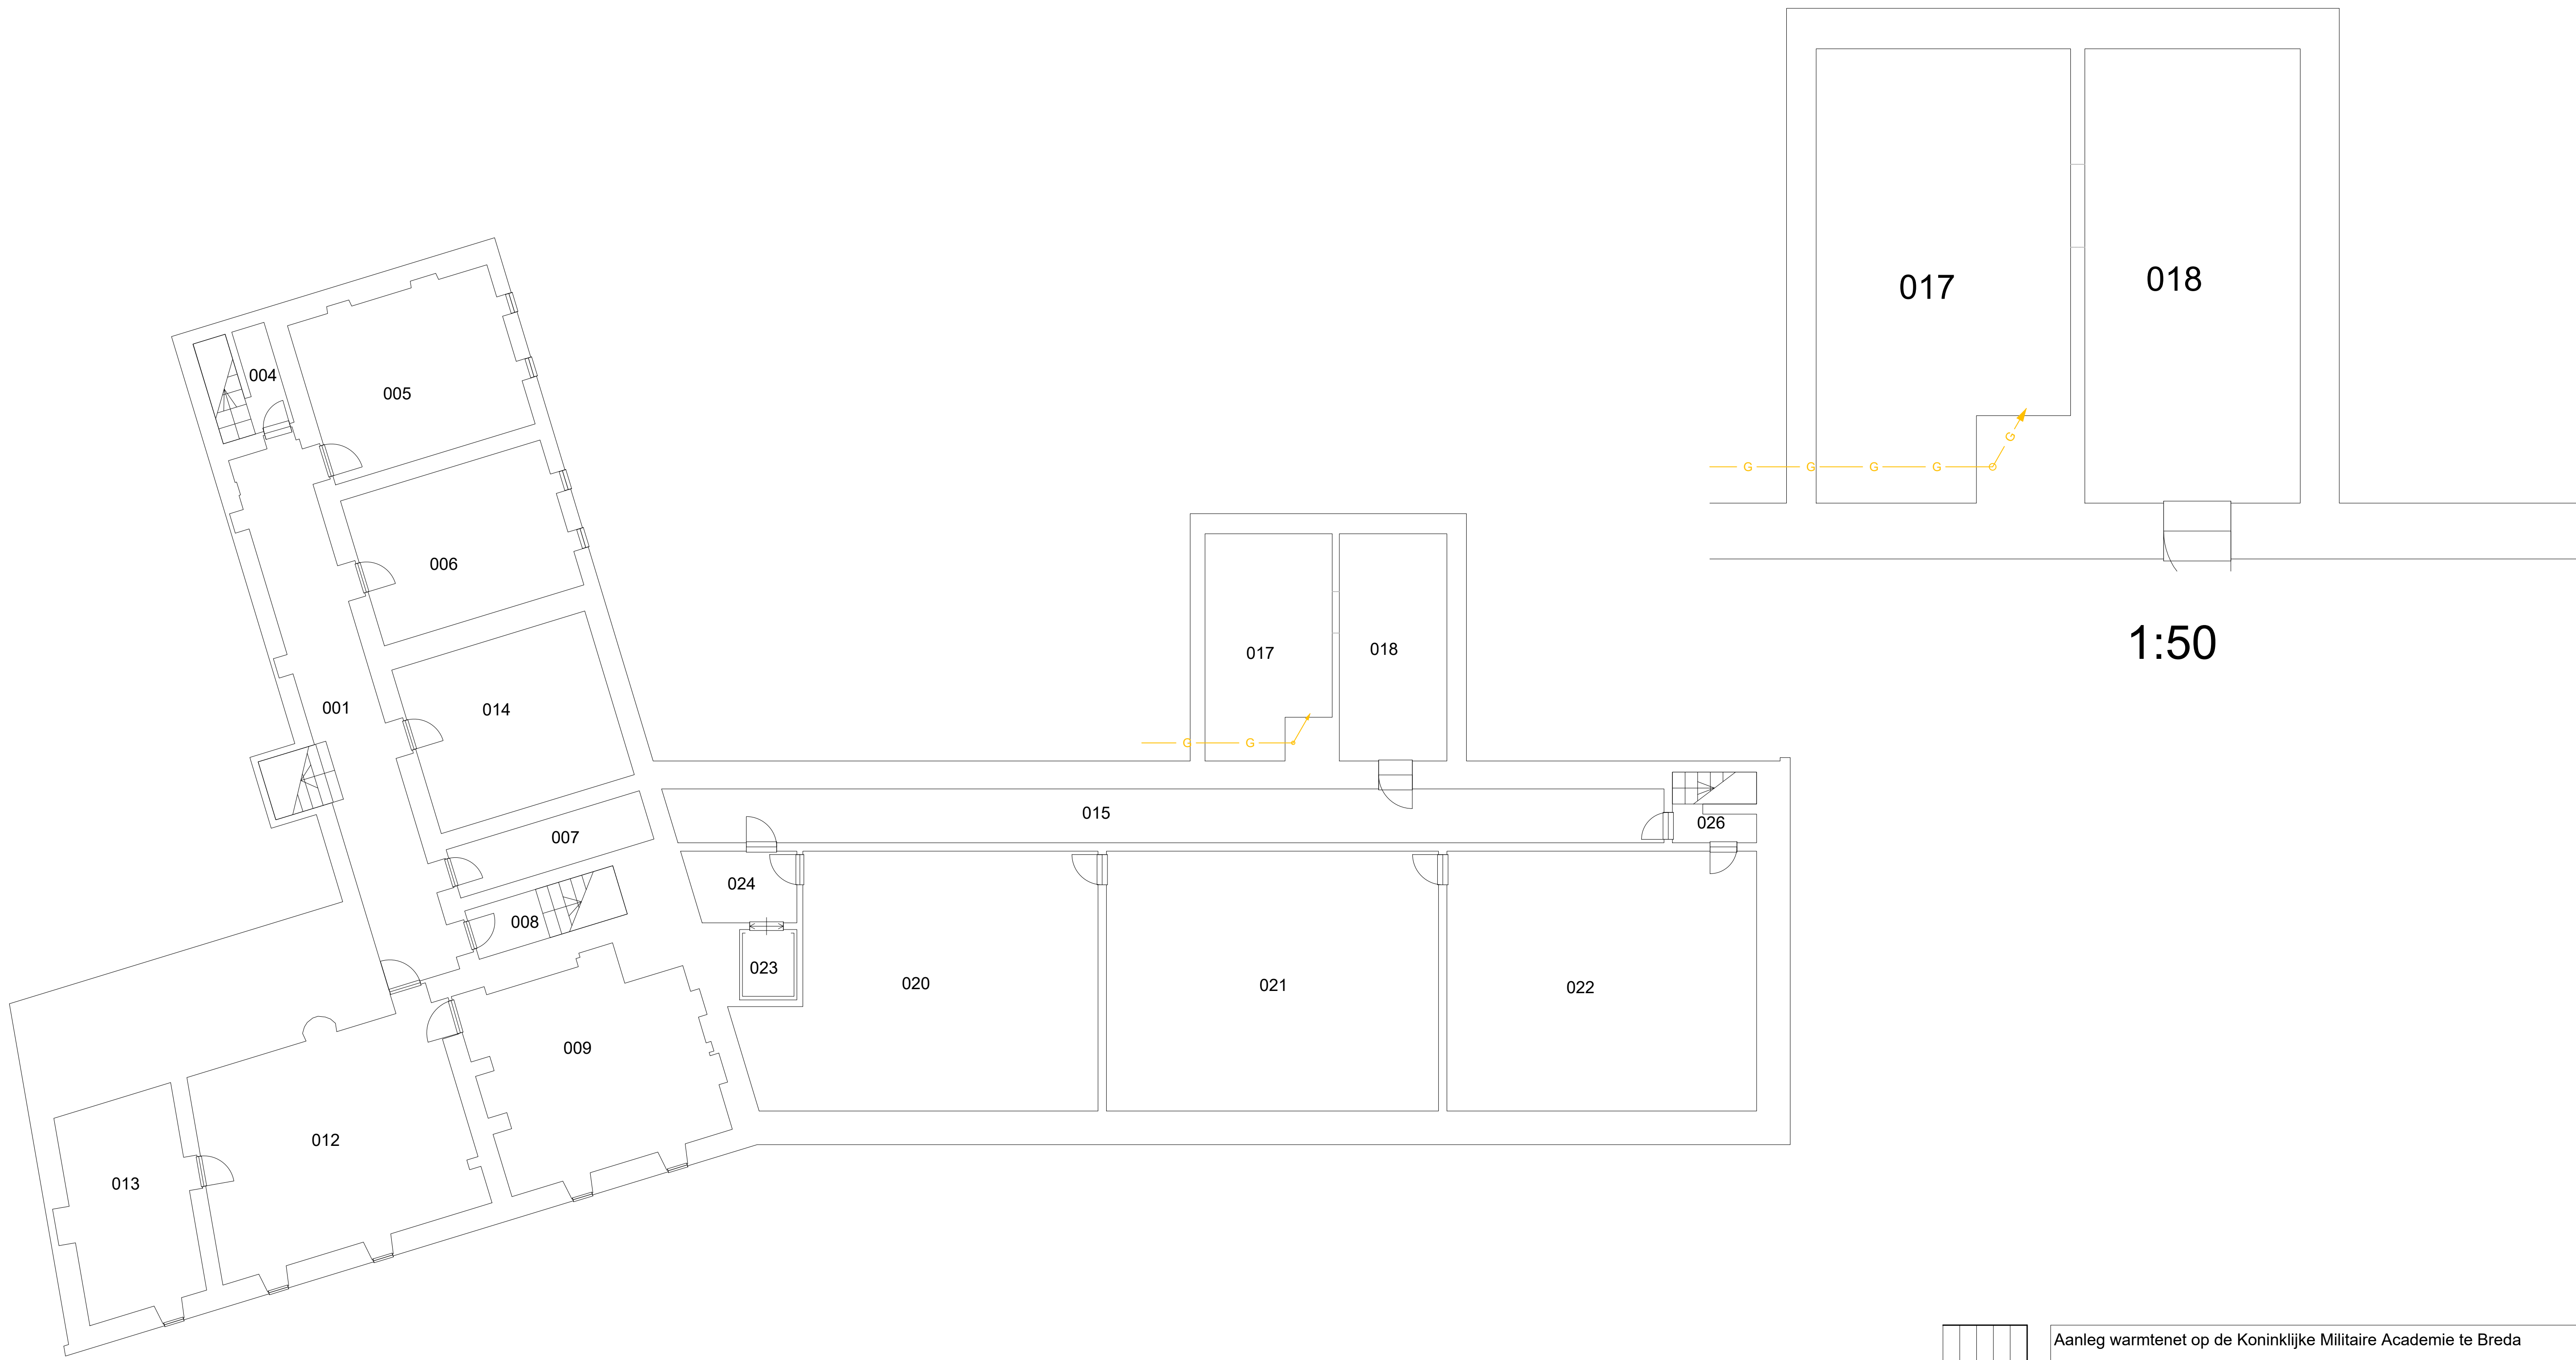

		Aanleg van de verwarming	
		naam	
		Datum	
		Wijz.	

Objectnummer: 44D02		Getekend: SvK
Gebouwnummer: J		Gecontroleerd: ML
Besteknummer: 22768		Datum: 1-12-2021
Projectnummer: 22768		Schaal: 1:100
Fase: Bestek		Formaat: A1
Versie: 0		Documentcode:



Rijksvastgoedbedrijf
Ministerie van Binnenlandse Zaken en
Koninkrijksrelaties

Blad:
W23 van 44
Directie - Vastgoedbeheer
www.rijksvastgoedbedrijf.nl
088 115 80 00

geb J.dwg

plottedatum: 27/01/22