
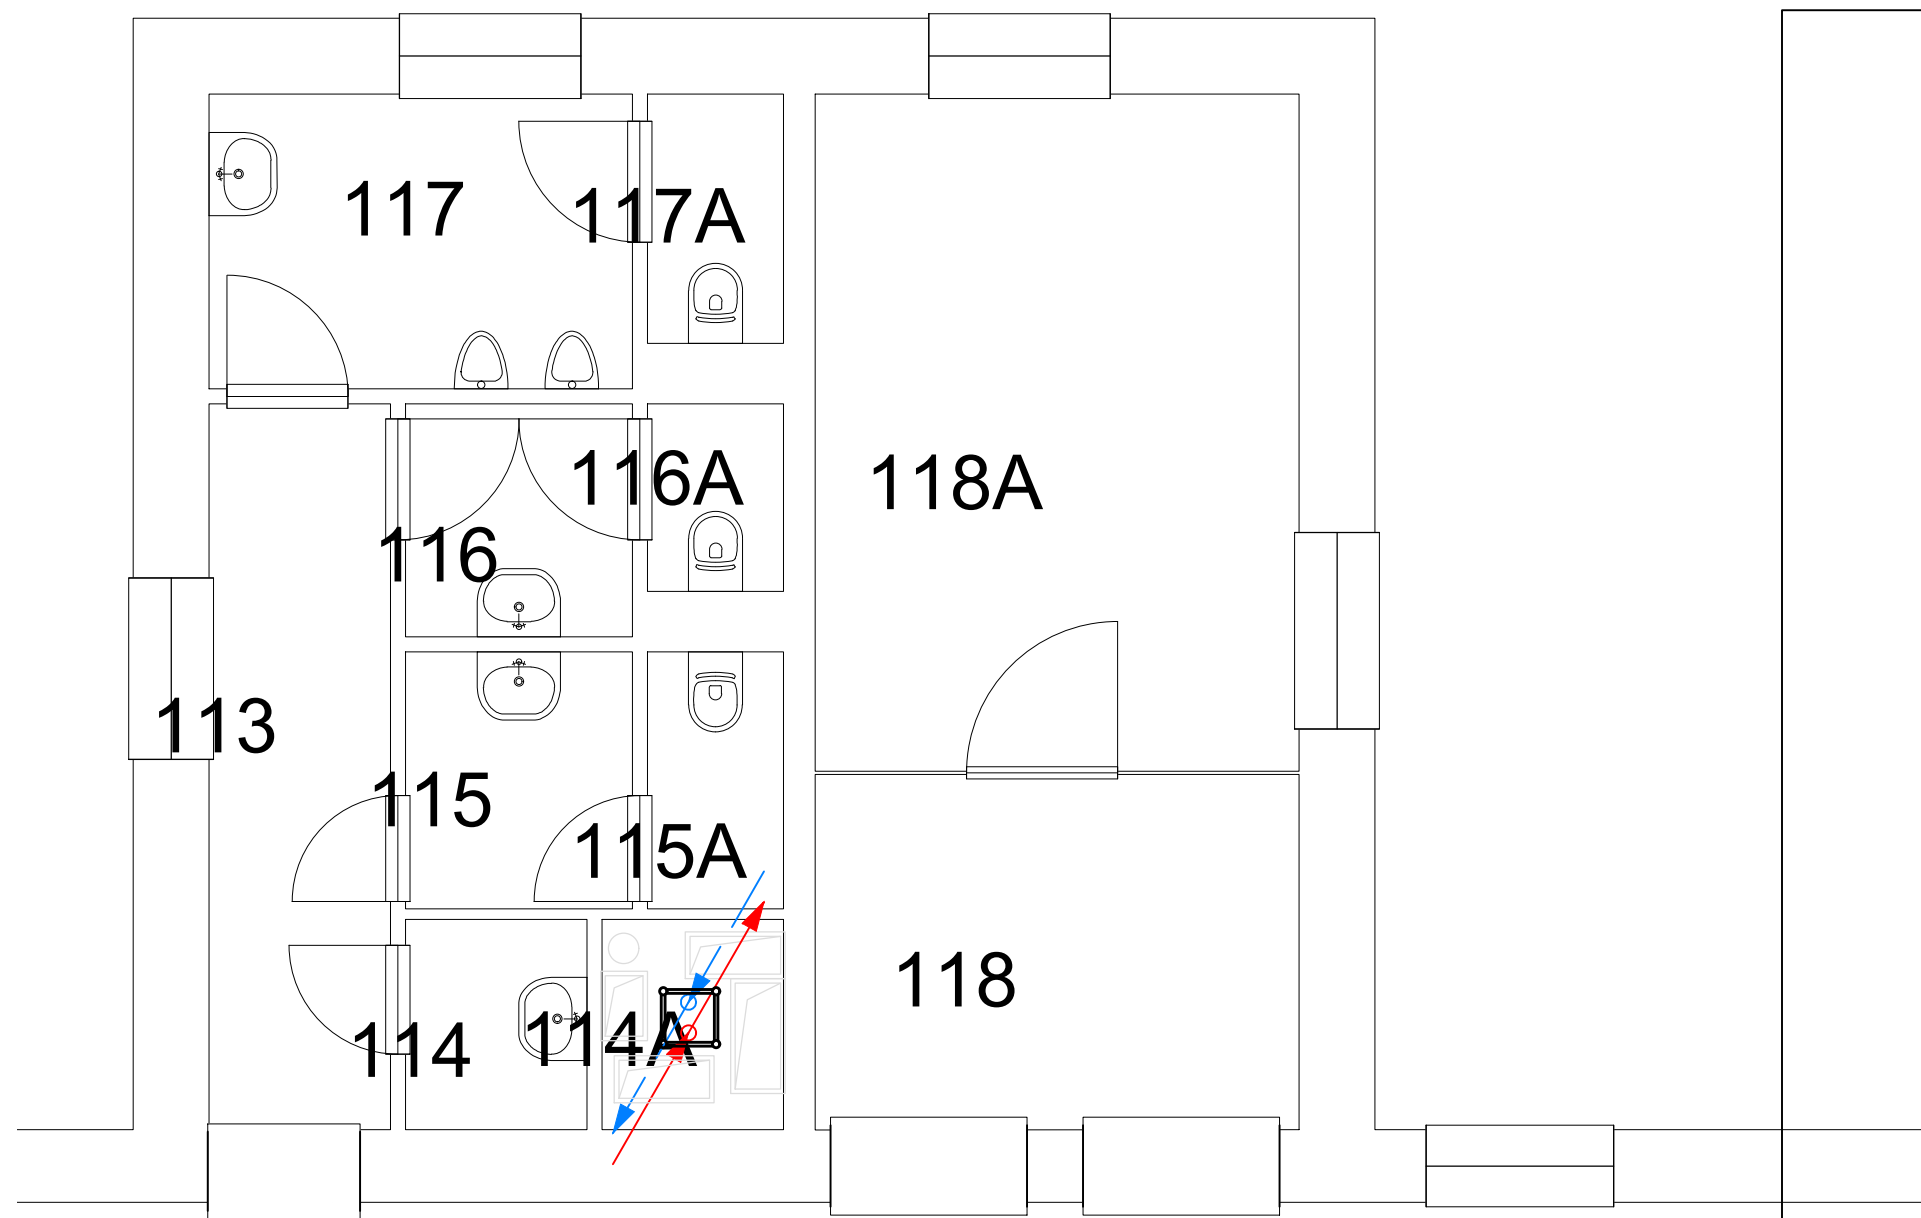


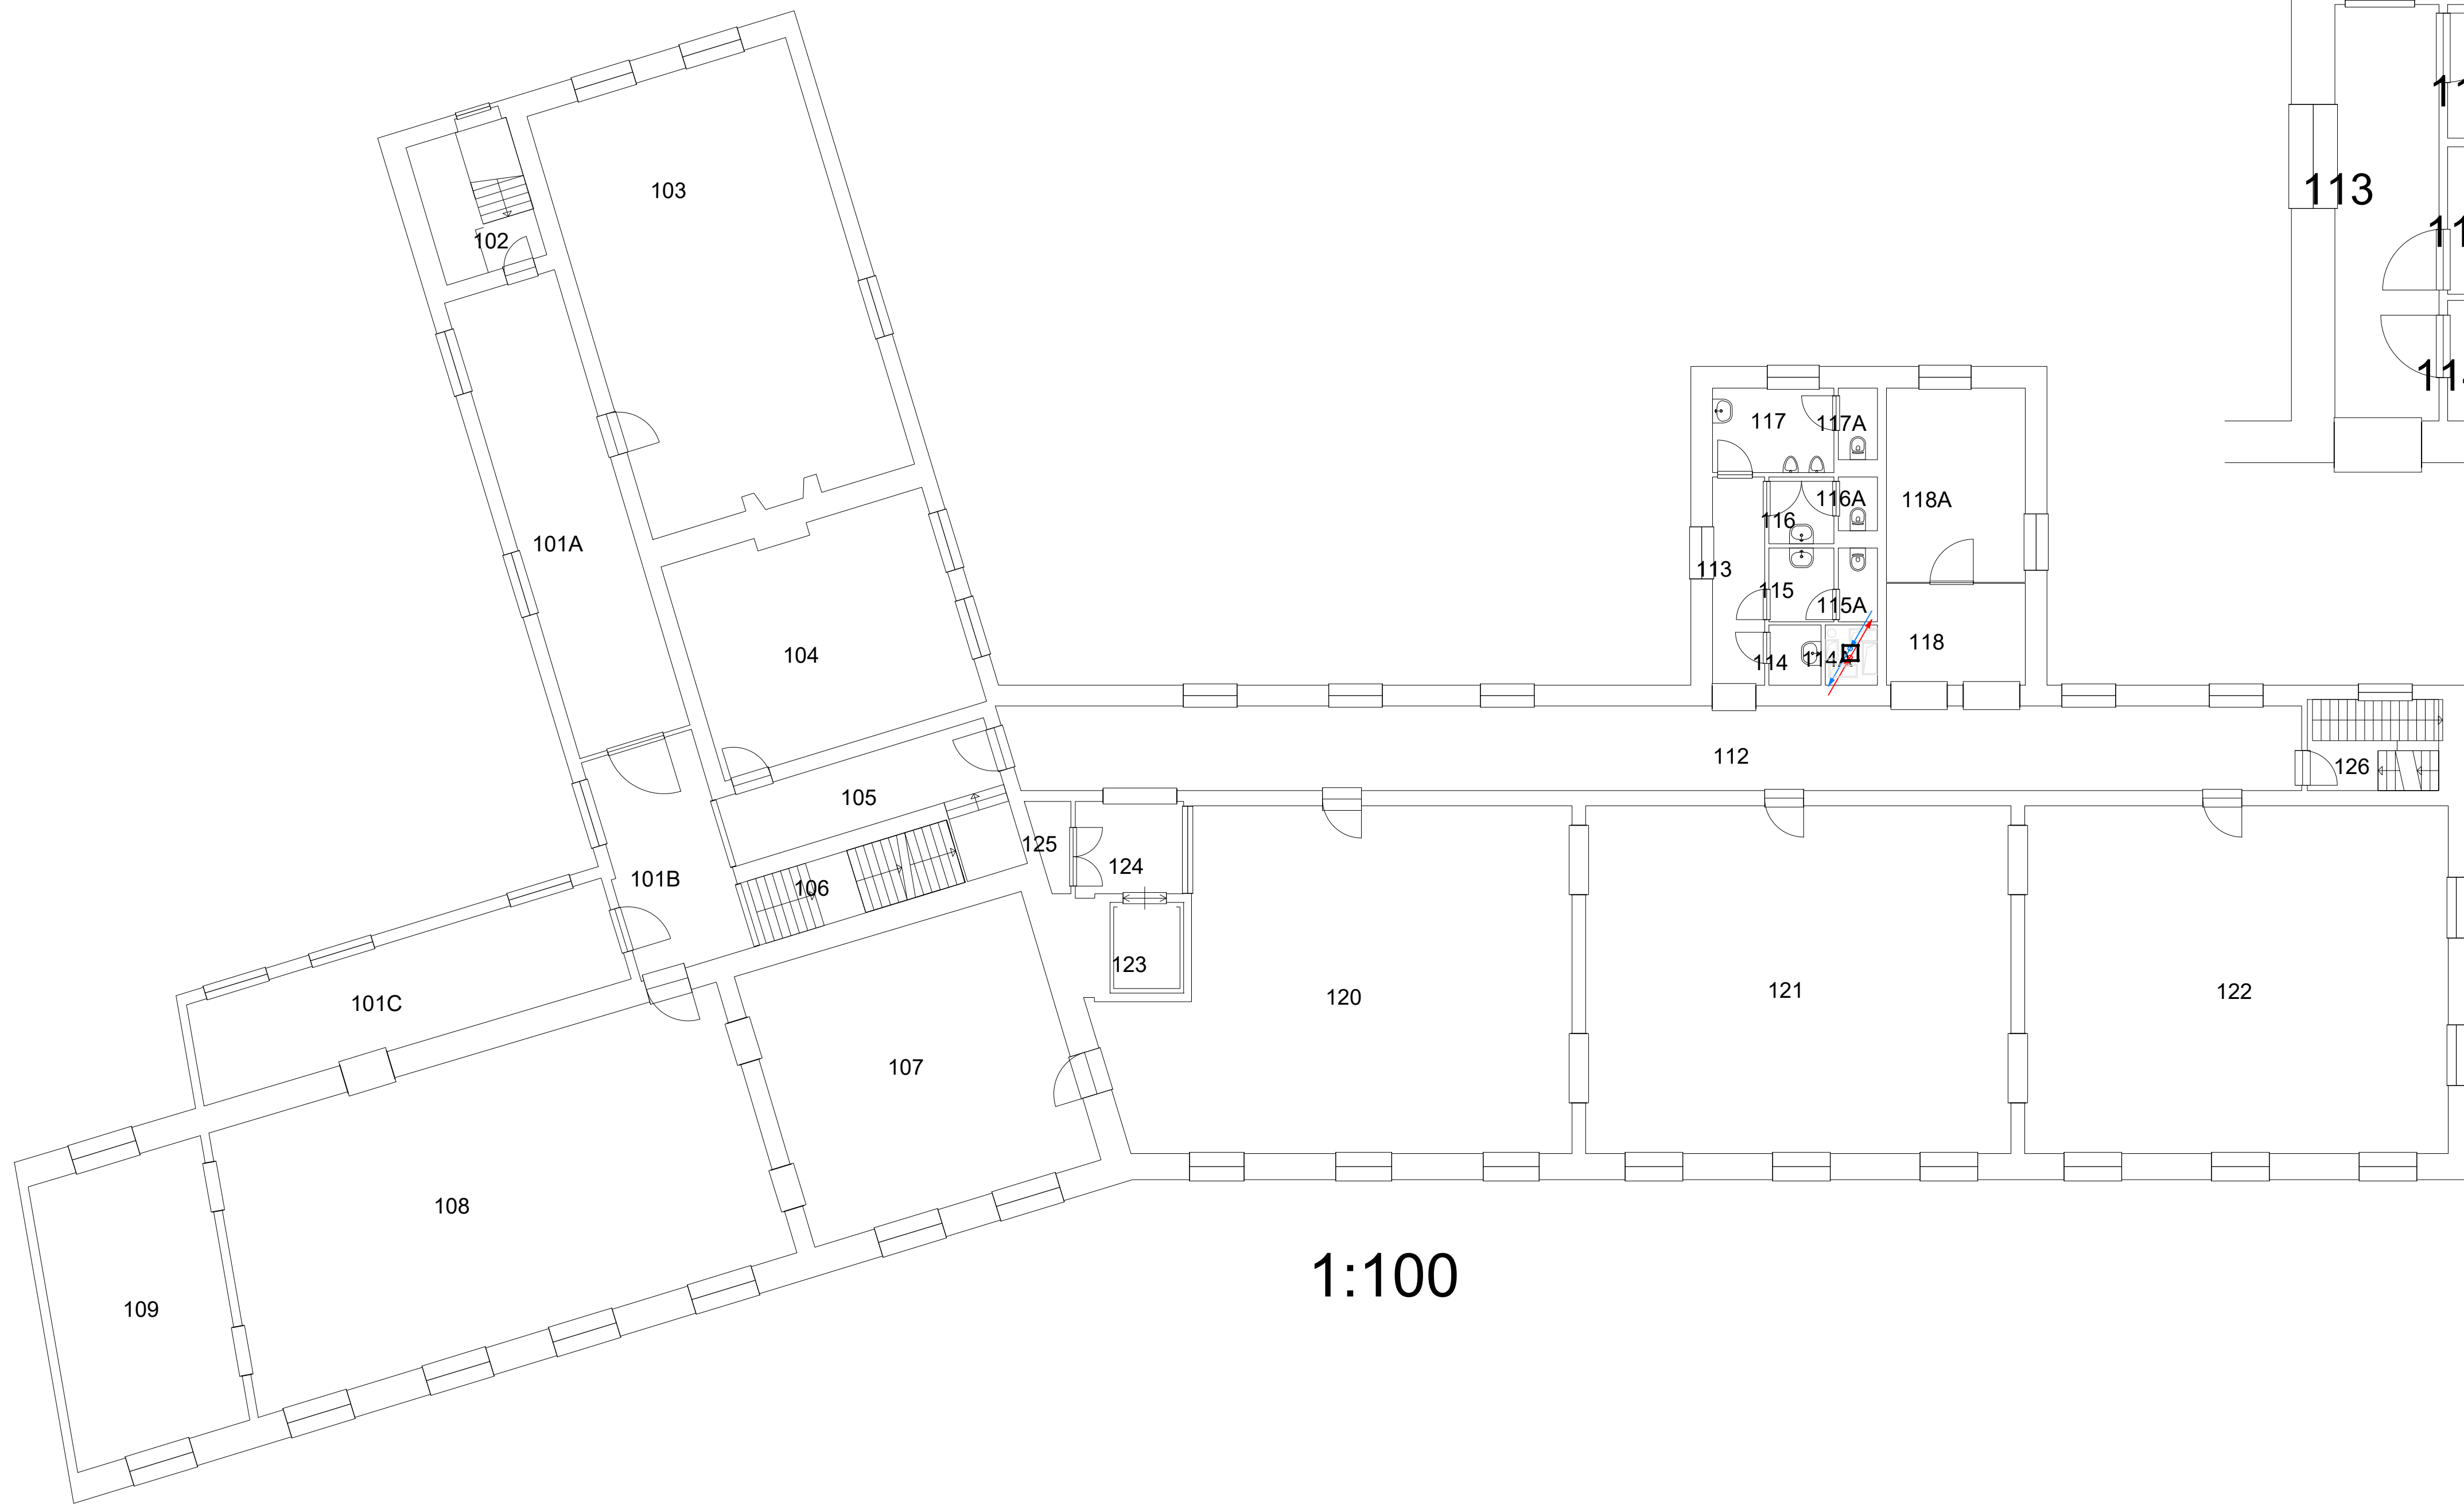

naam	Aard van de wijziging	Aanleg warmtenet op de Koninklijke Militaire Academie te Breda	
		Specificatie: CENTRALE VERWARMING GEBOUW J 1E VERDIEPING NIEUWE SITUATIE	
		Objectnummer: 44D02	Getekend: SvK
		Gebouwnummer: J	Gecontroleerd: ML
		Besteknummer: 22768	Datum: 1-12-2021
Wijz.	Datum	Projectnummer: 22768	Schaal: 1:100
		Fase: Bestek	Formaat: A1
		Versie: 0	Documentcode:
		Blad: W28 van 44	
Directie - Vastgoedbeheer www.rijksvastgoedbedrijf.nl 088 115 80 00		plottedatum: 27/01/22	