



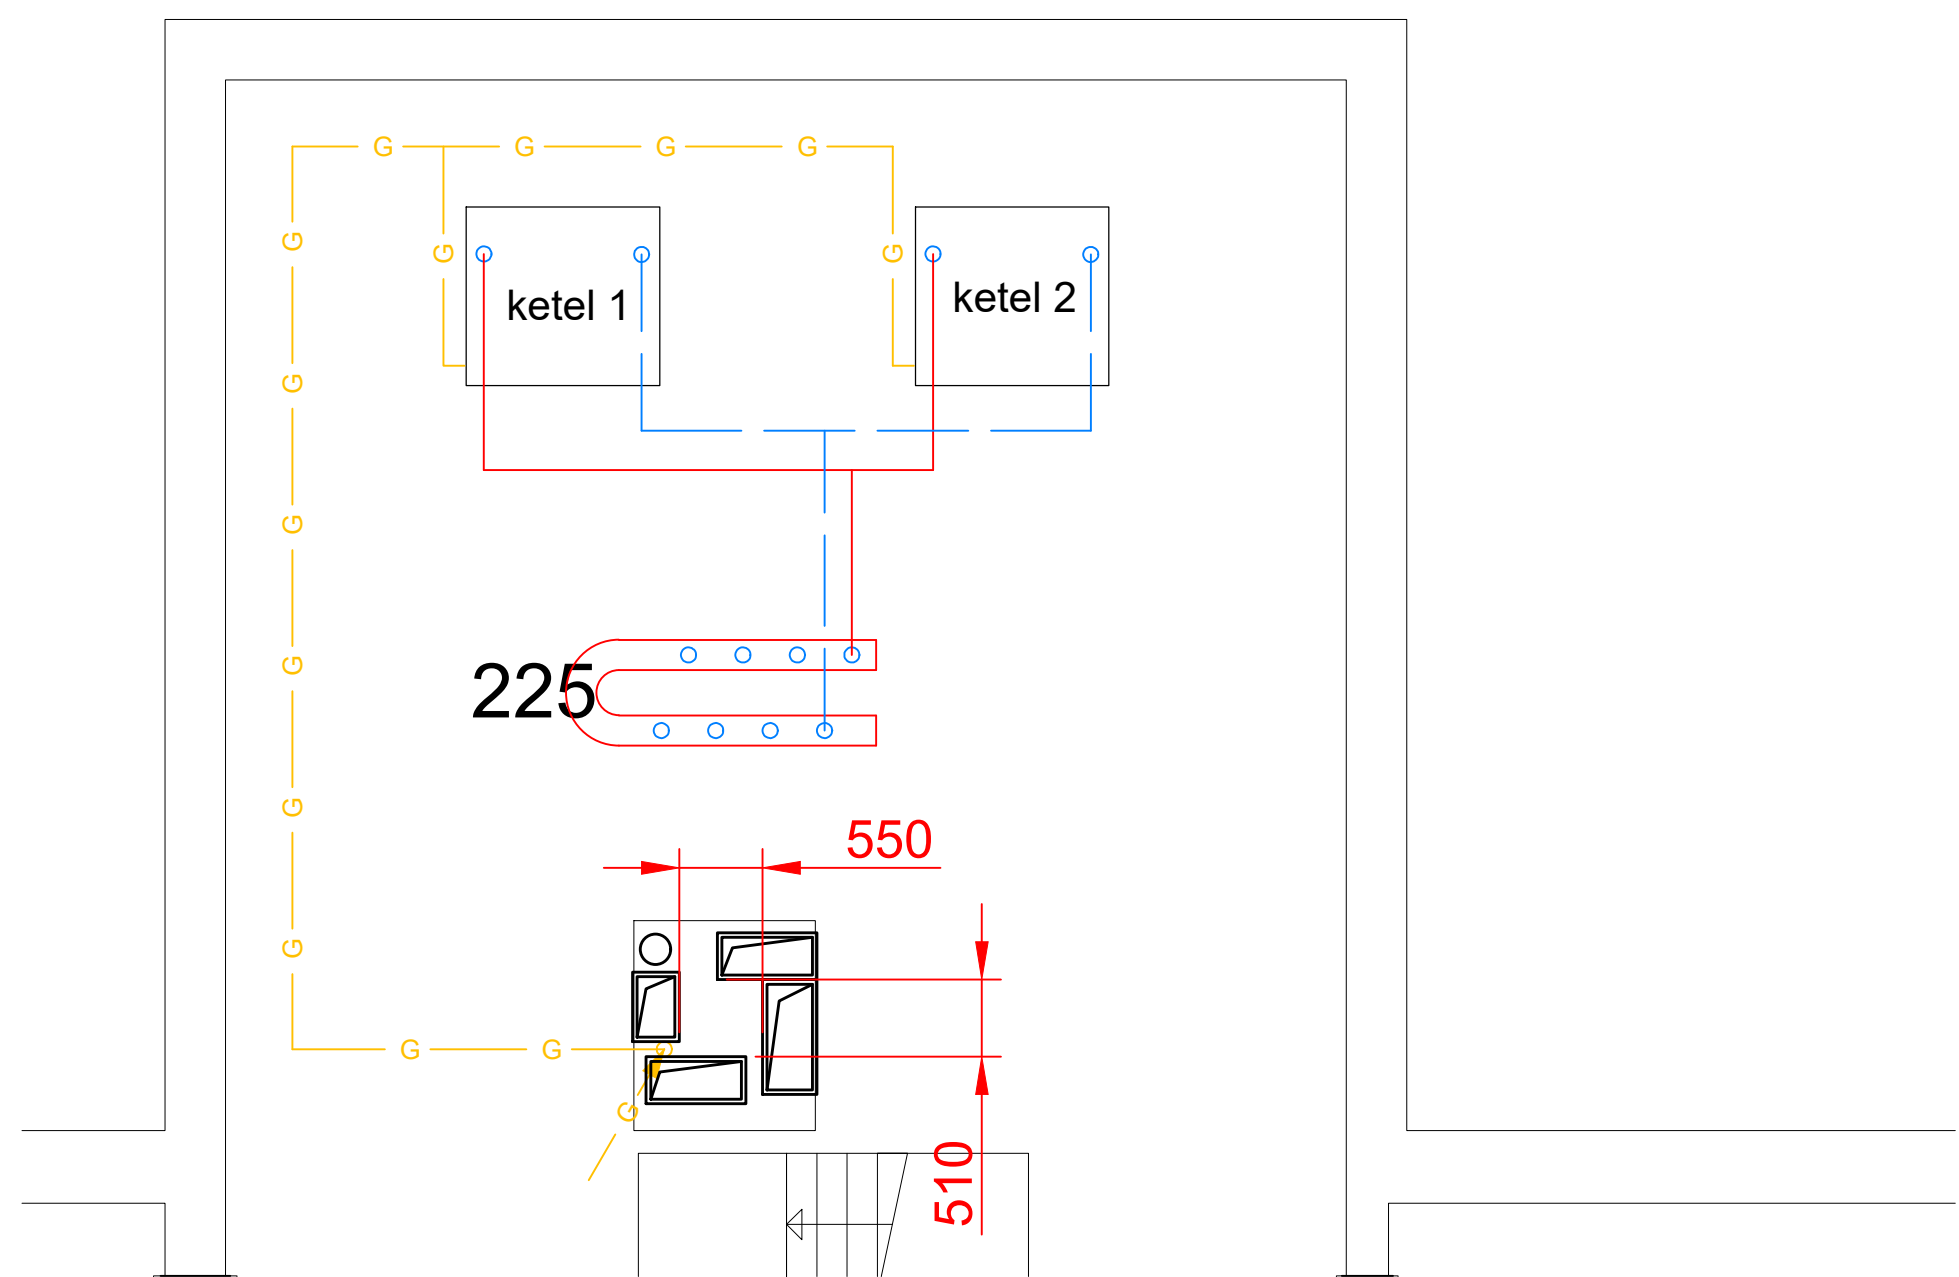

Aanleg warmtenet op de Koninklijke Militaire Academie te Breda	
Specificatie: CENTRALE VERWARMING GEBOUW J 2E VERDIEPING BESTAANDE SITUATIE	
Objectnummer: 44D02	Getekend: SvK
Gebouwnummer: J	Gecontroleerd: ML
Besteknummer: 22768	Datum: 1-12-2021
Projectnummer: 22768	Schaal: 1:100
Fase: Bestek	Formaat: A1
Versie: 0	Documentcode:

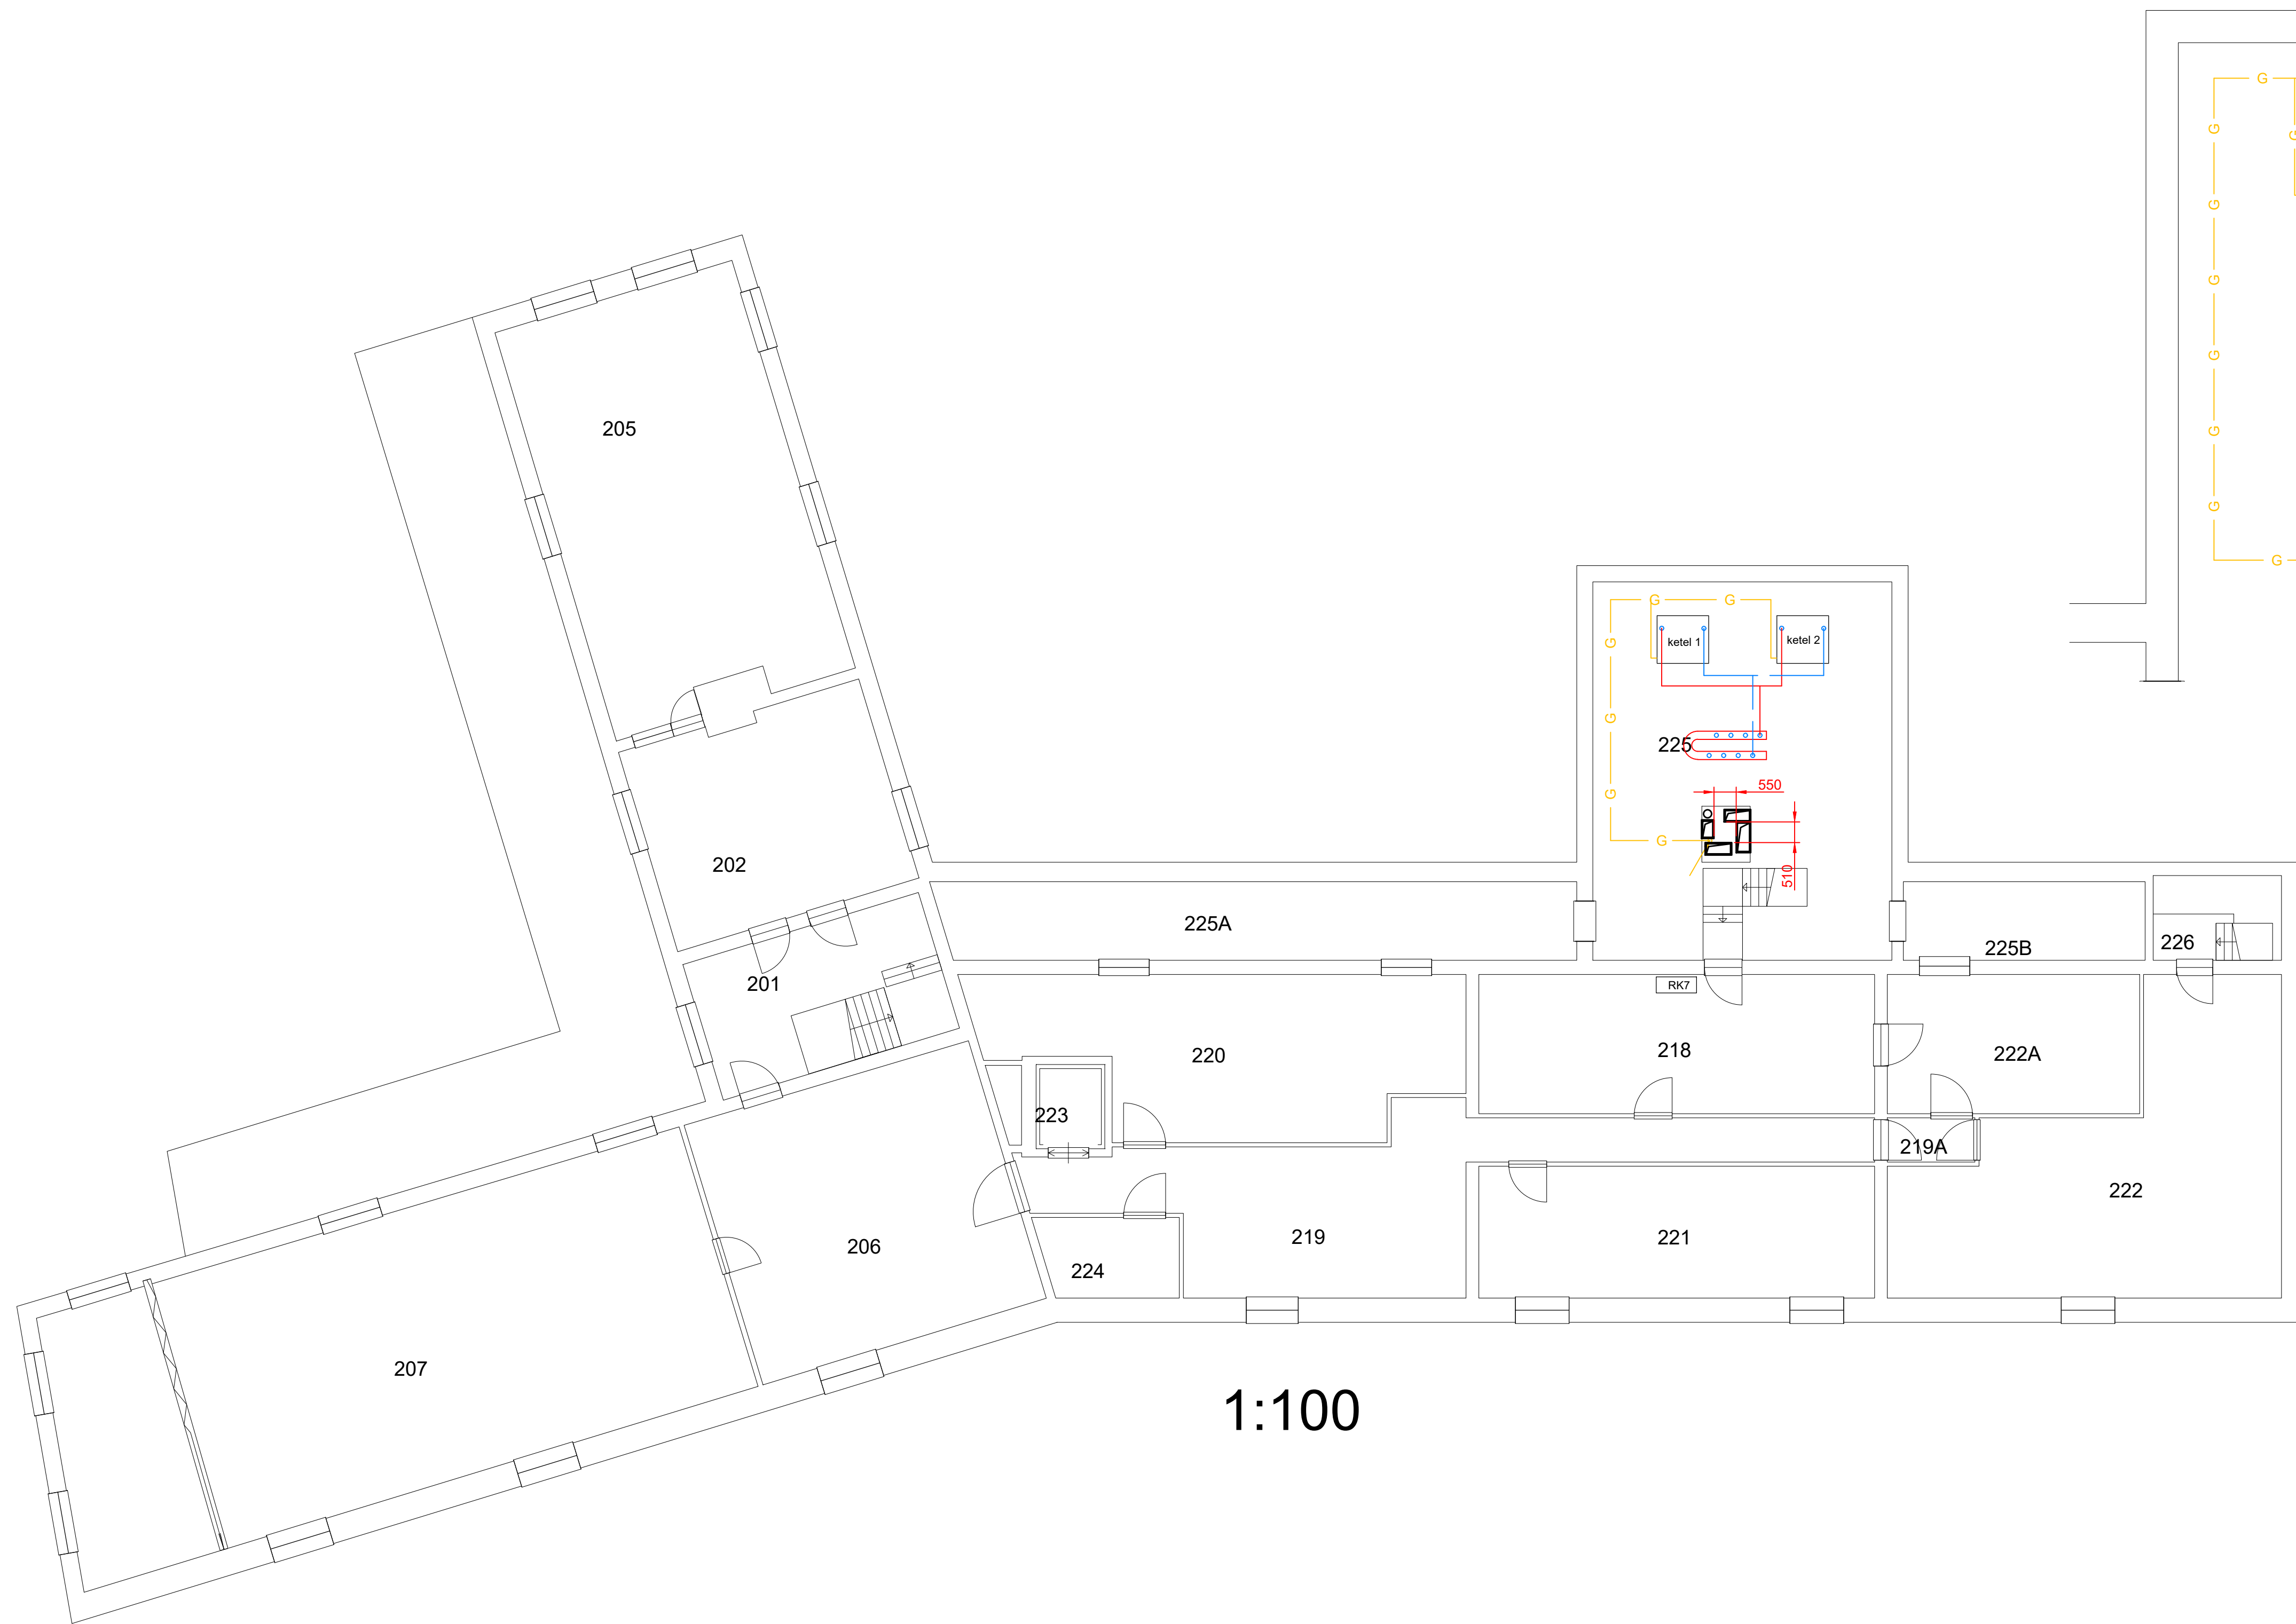

Rijksvastgoedbedrijf
Ministerie van Binnenlandse Zaken en
Koninkrijksrelaties

Blad:
W29 van 44
Directie - Vastgoedbeheer
www.rijksvastgoedbedrijf.nl
088 115 80 00

geb J.dwg

plotdatum: 27/01/22