
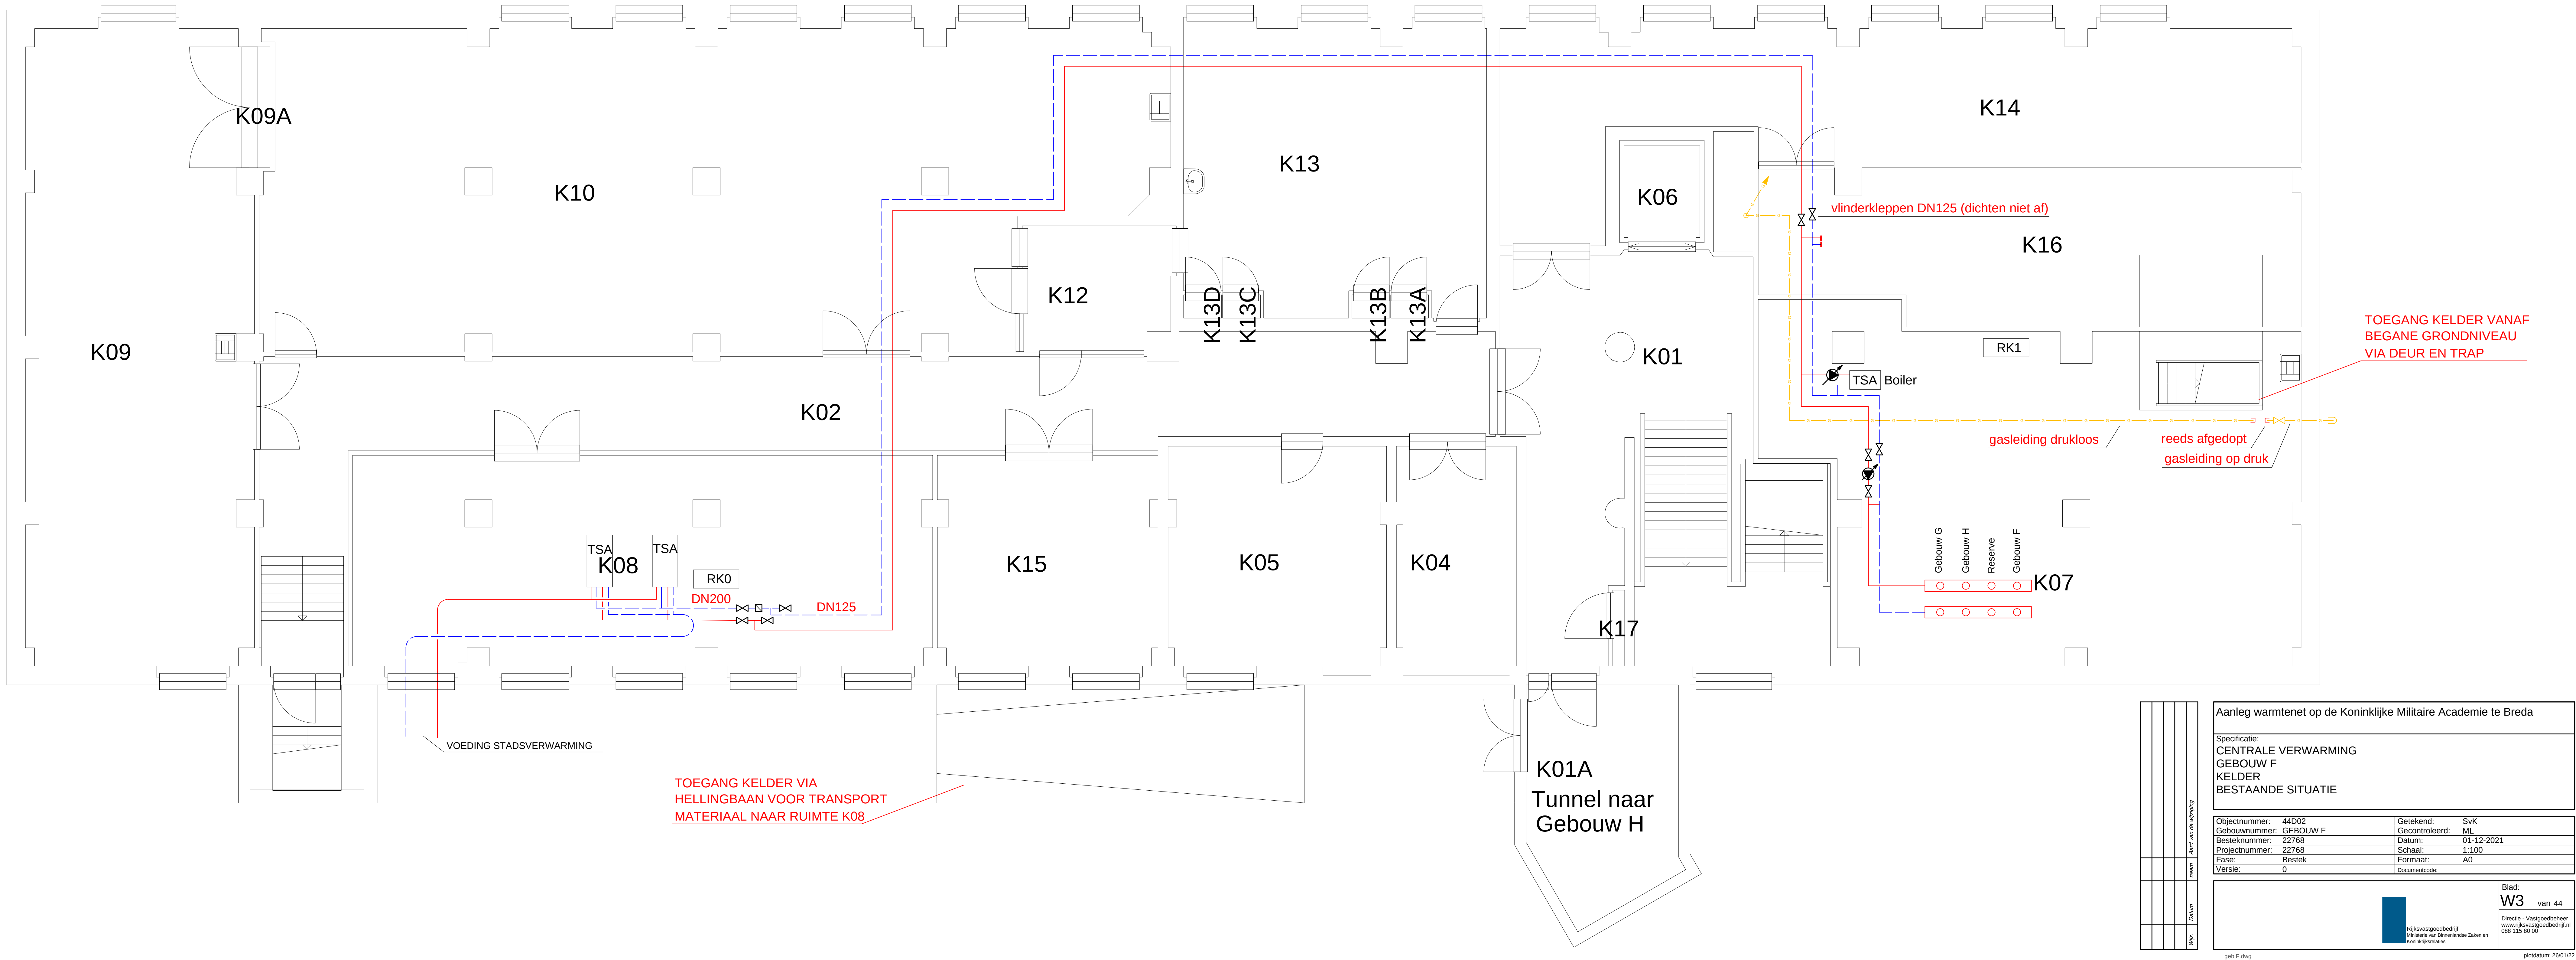


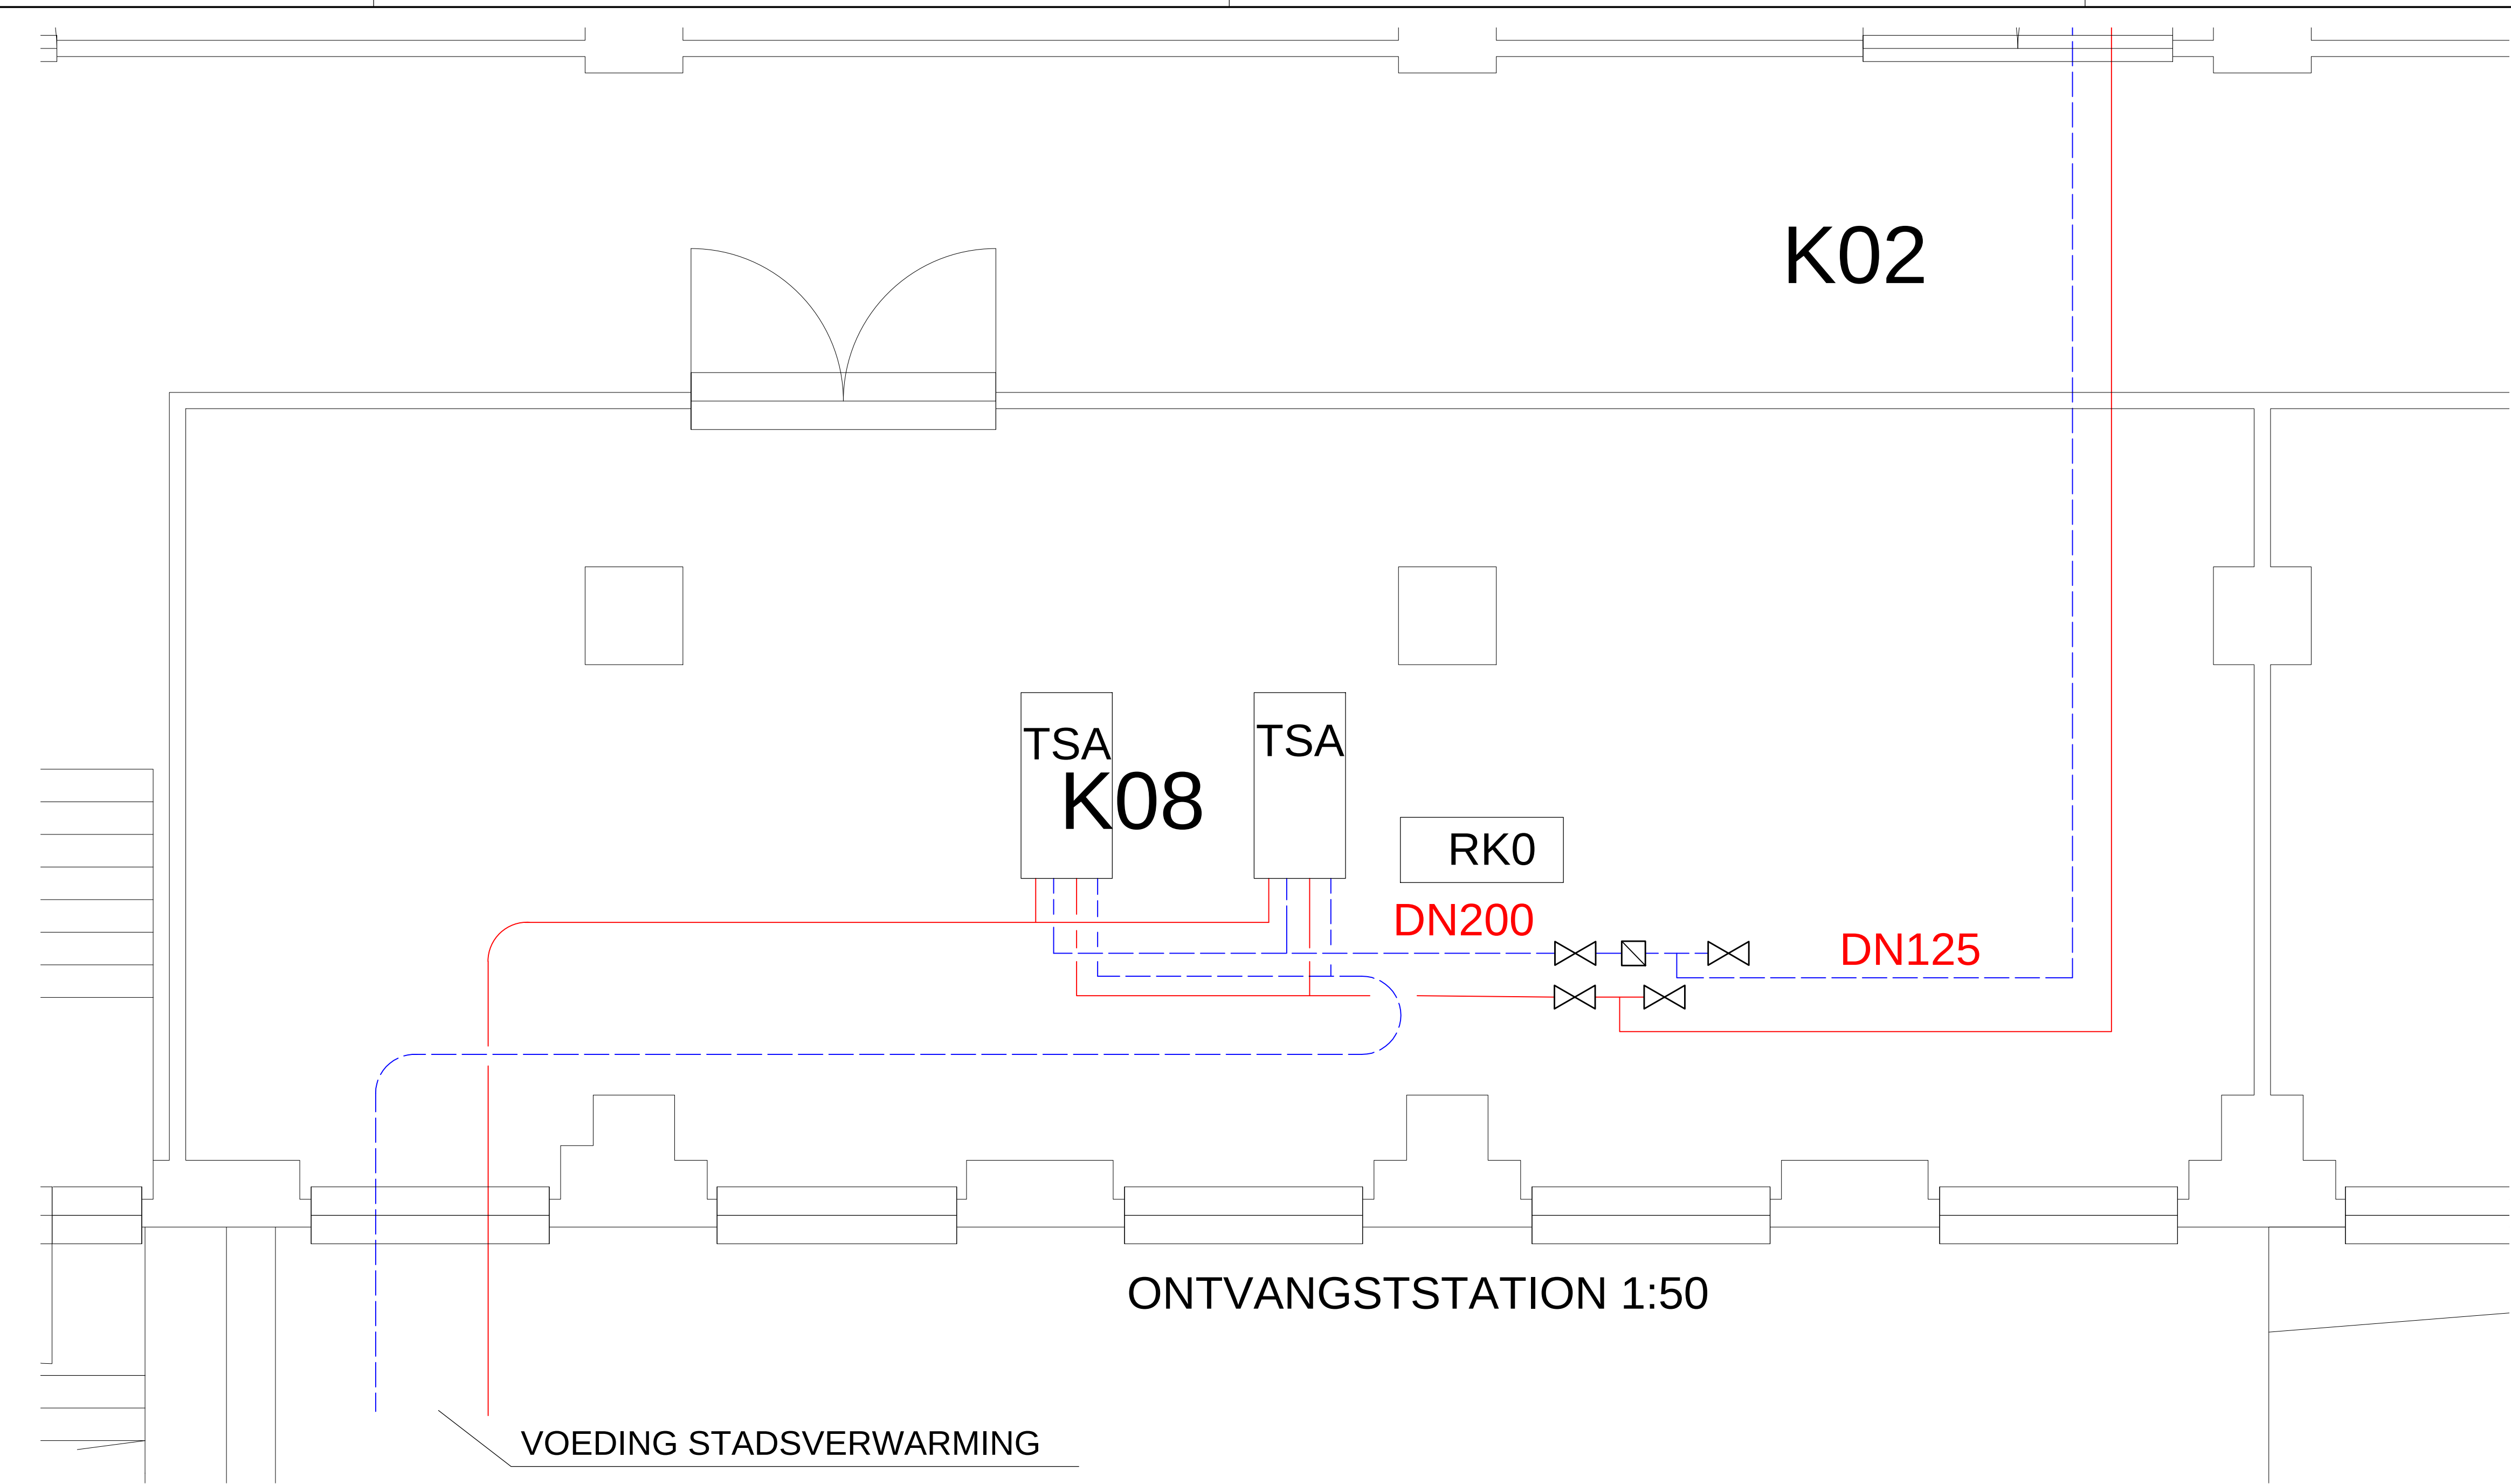

Aanleg warmtenet op de Koninklijke Militaire Academie te Breda	
Specificatie: CENTRALE VERWARMING GEBOUW F KELDER BESTAANDE SITUATIE	
Objectnummer: 44202	Geleidend: Svk
Gebouwnummer: GEBOUW F	Gecontroleerd: ML
Besteknummer: 22768	Datum: 01-12-2021
Projectnummer: 22768	Schaal: 1:100
Fase: Bestek	Formaat: A0
Versie: 0	Documentcode:

Blad: **W3** van 44

Directie - Vastgoedbeheer
Dienst - Vastgoedbeheer
088 115 80 00

gdb F.dwg pbsblm: 200302