


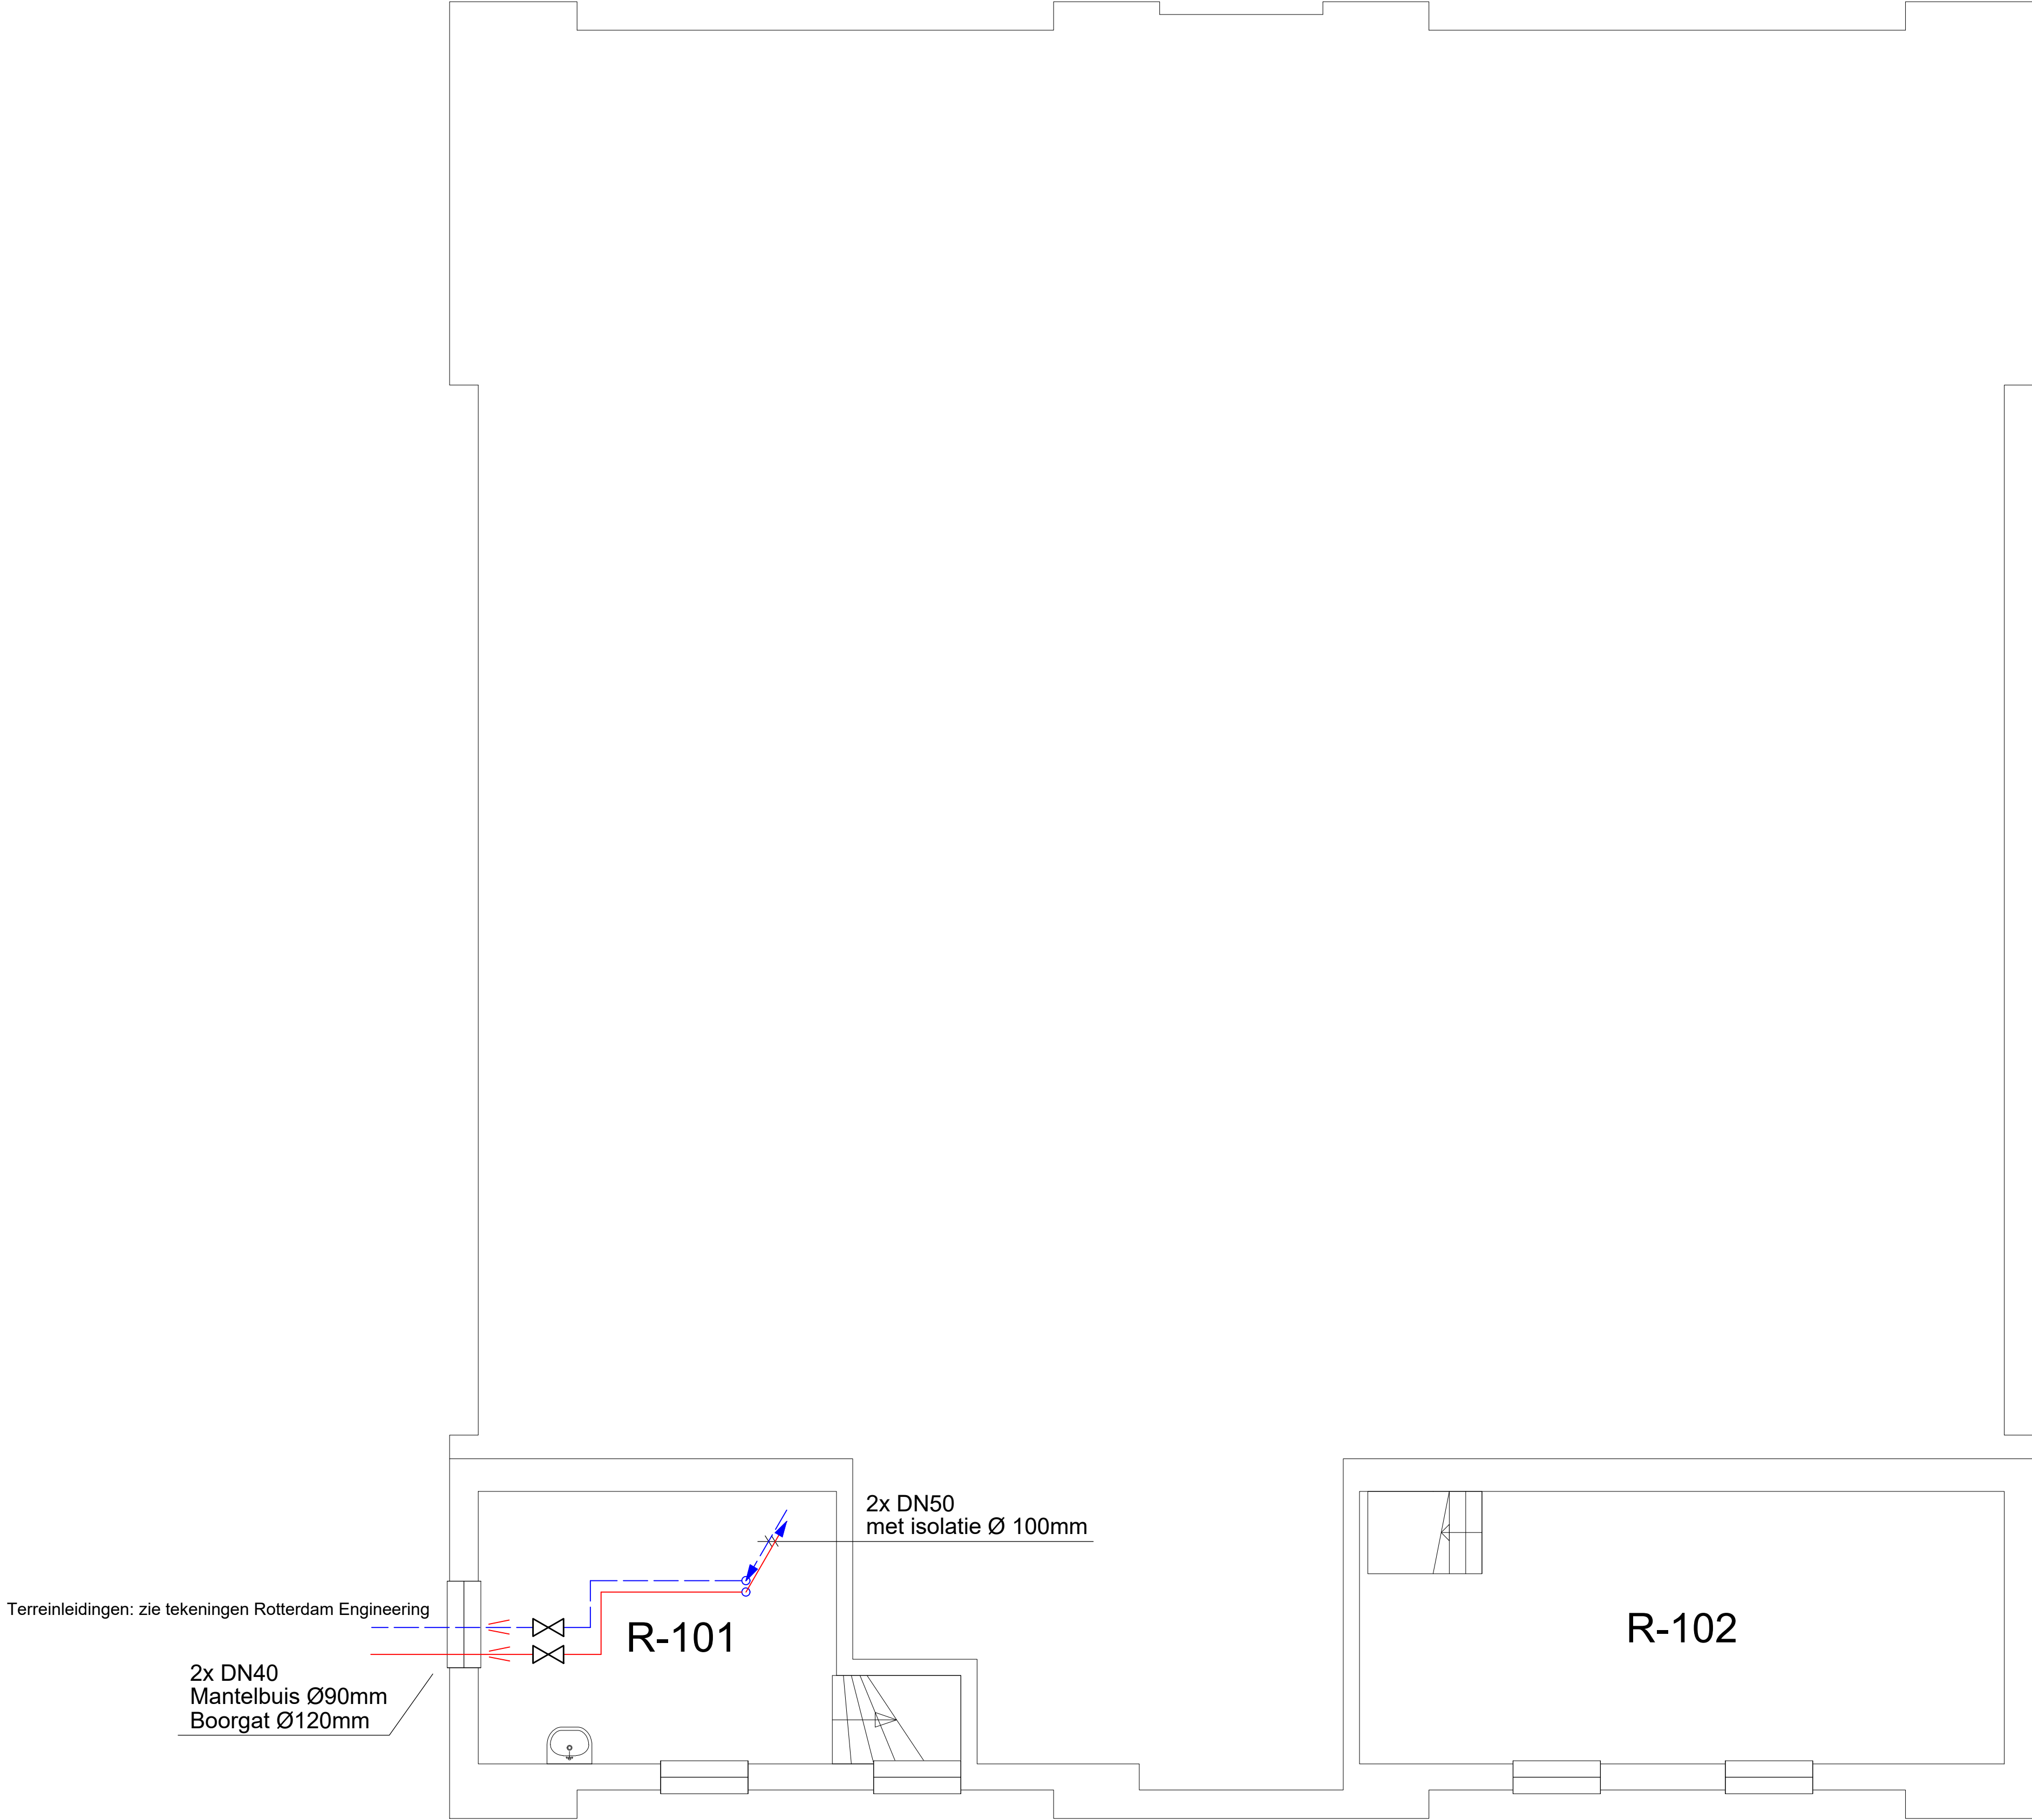

Objectnummer: 44D02		Getekend: SvK	
Gebouwnummer: K		Gecontroleerd: ML	
Besteknummer: 22768		Datum: 1-12-2021	
Projectnummer: 22768		Schaal: 1:100	
Fase: Bestek		Formaat: A1	
Versie: 0		Documentcode:	



Rijksvastgoedbedrijf
Ministerie van Binnenlandse Zaken en
Koninkrijksrelaties

Blad:
W32 van 44
Directie - Vastgoedbeheer
www.rijksvastgoedbedrijf.nl
088 115 80 00