


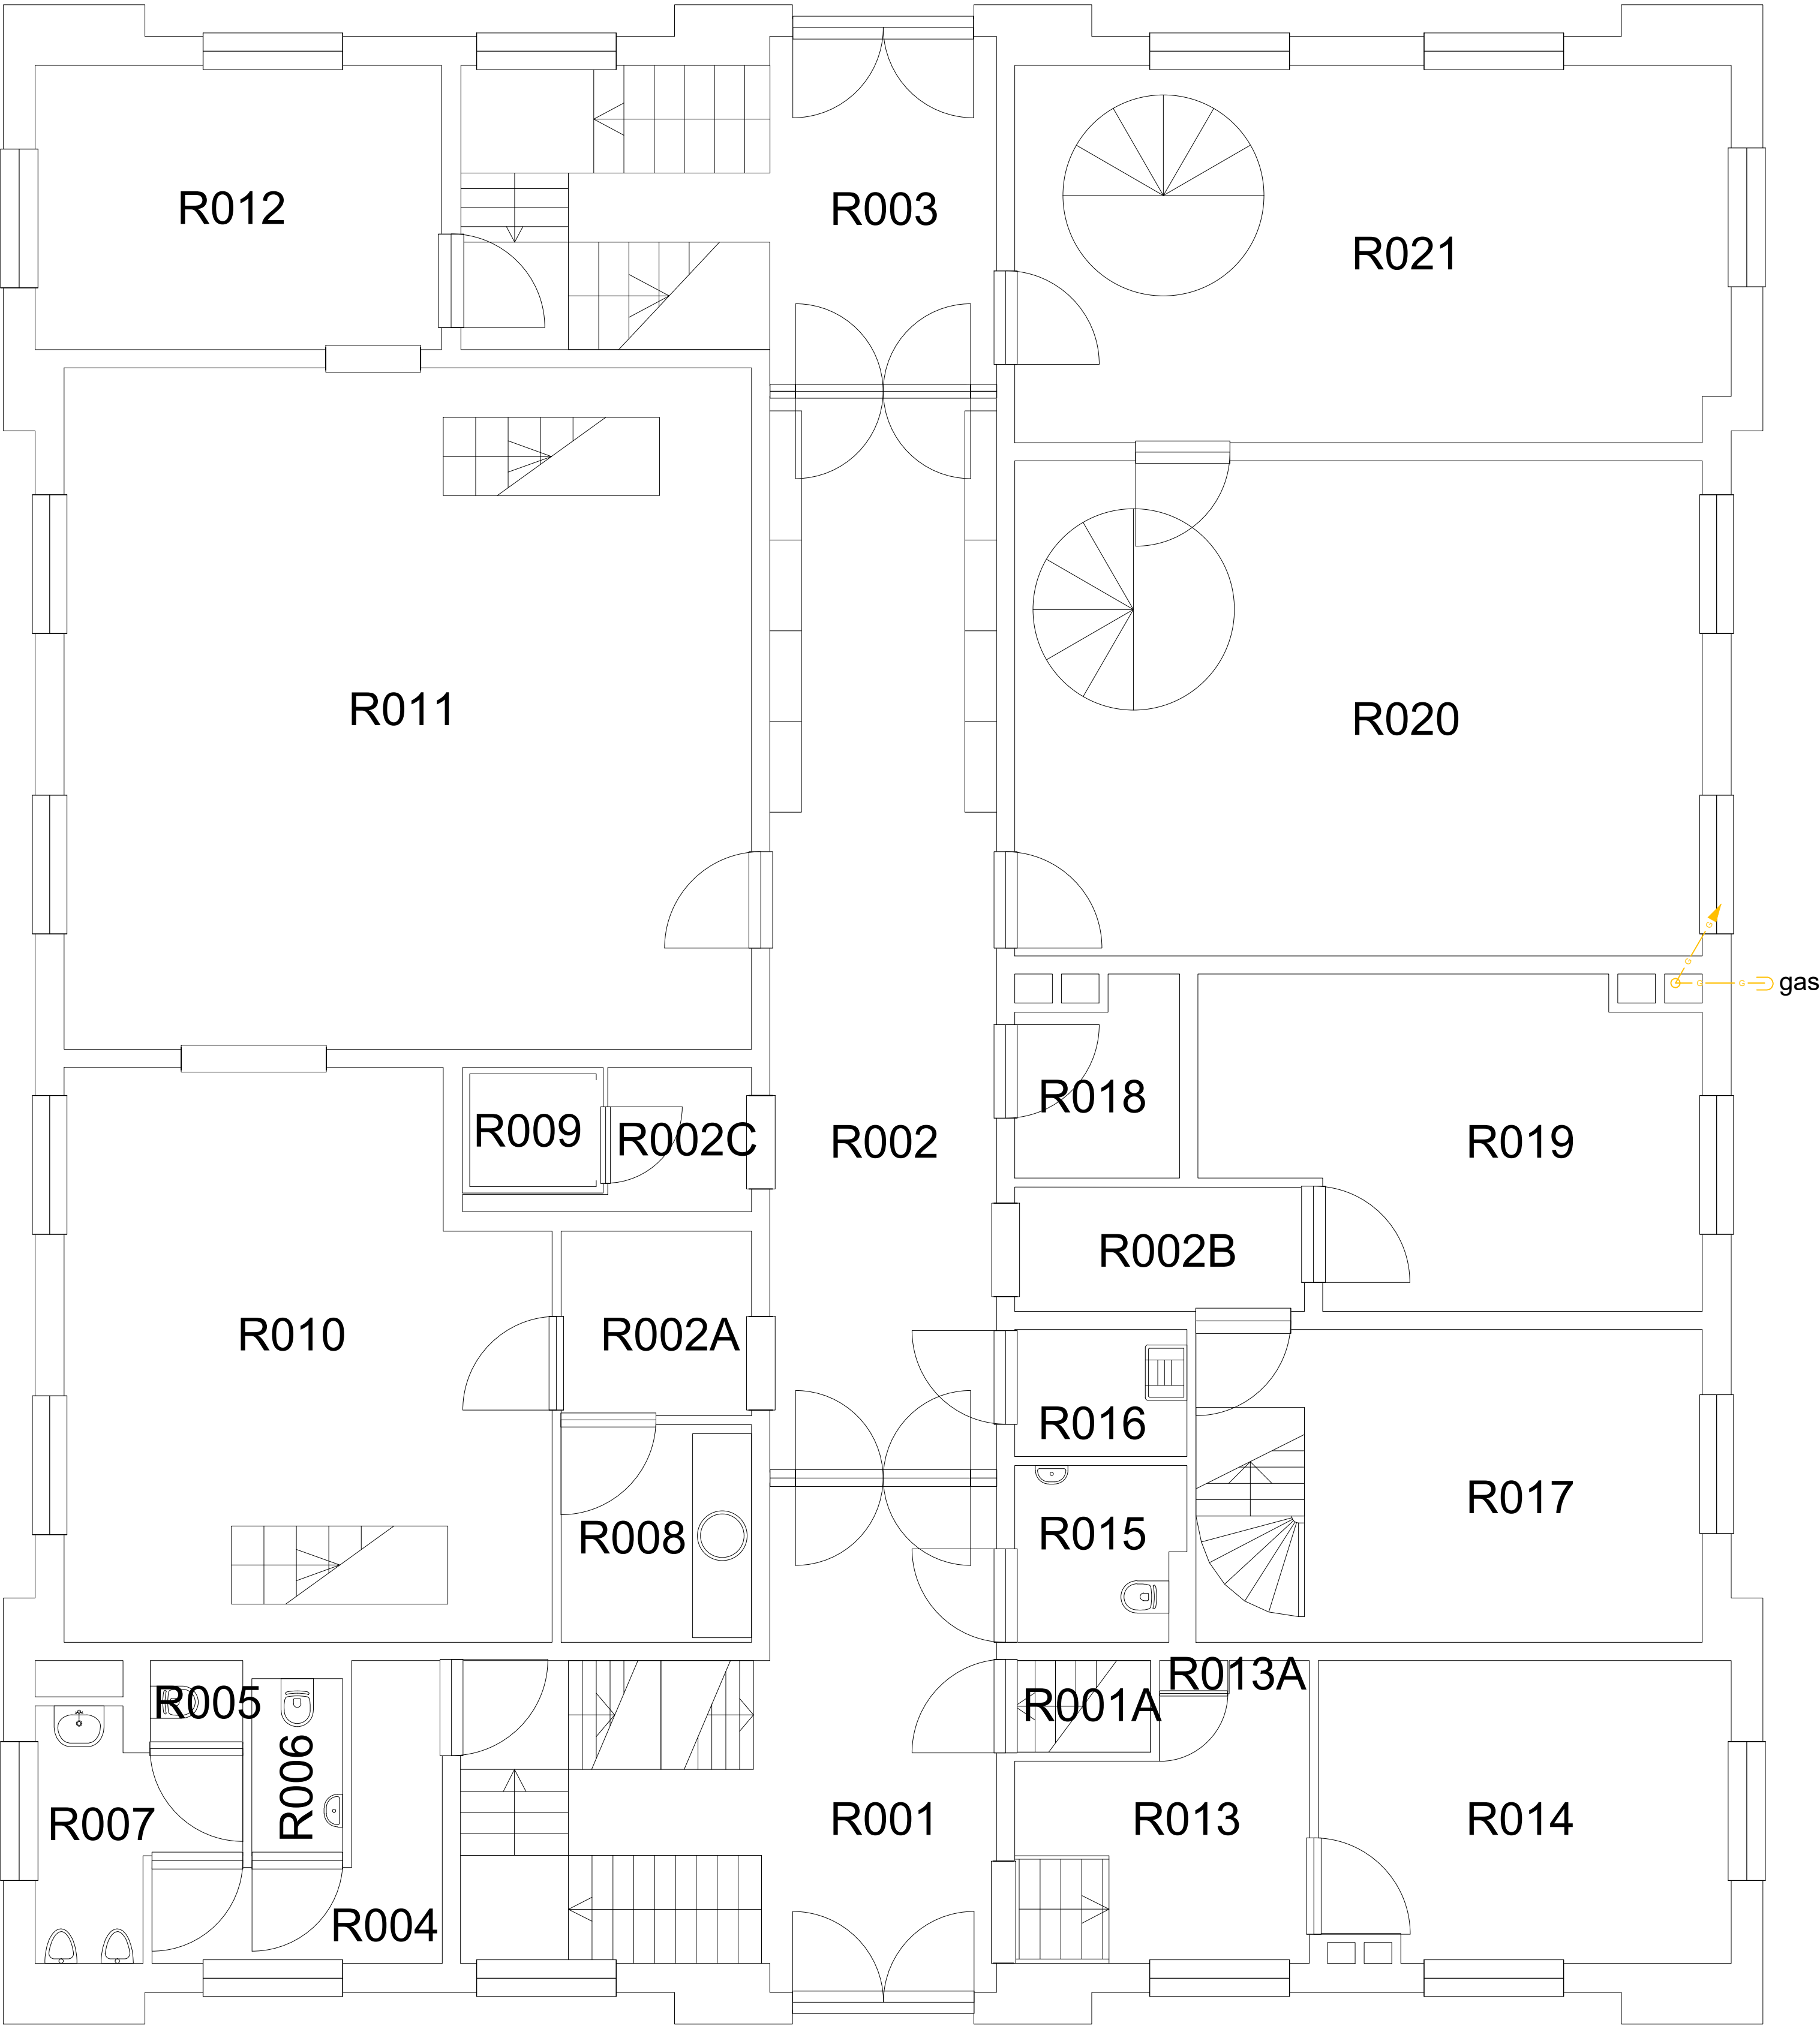

BESTAAND BG

Wijz.	Datum	Naam	Aanleg van de verwarming	
Aanleg warmtenet op de Koninklijke Militaire Academie te Breda				
Specificatie: CENTRALE VERWARMING GEBOUW K BEGANE GROND BESTAANDE SITUATIE				
Objectnummer: 44D02		Getekend: SvK		
Gebouwnummer: K		Gecontroleerd: ML		
Besteknummer: 22768		Datum: 1-12-2021		
Projectnummer: 22768		Schaal: 1:100		
Fase: Bestek		Formaat: A1		
Versie: 0		Documentcode:		
		Blad: W33 van 44		
		Directie - Vastgoedbeheer www.rijksvastgoedbedrijf.nl 088 115 80 00		

geb K.dwg plotdatum: 27/01/22