


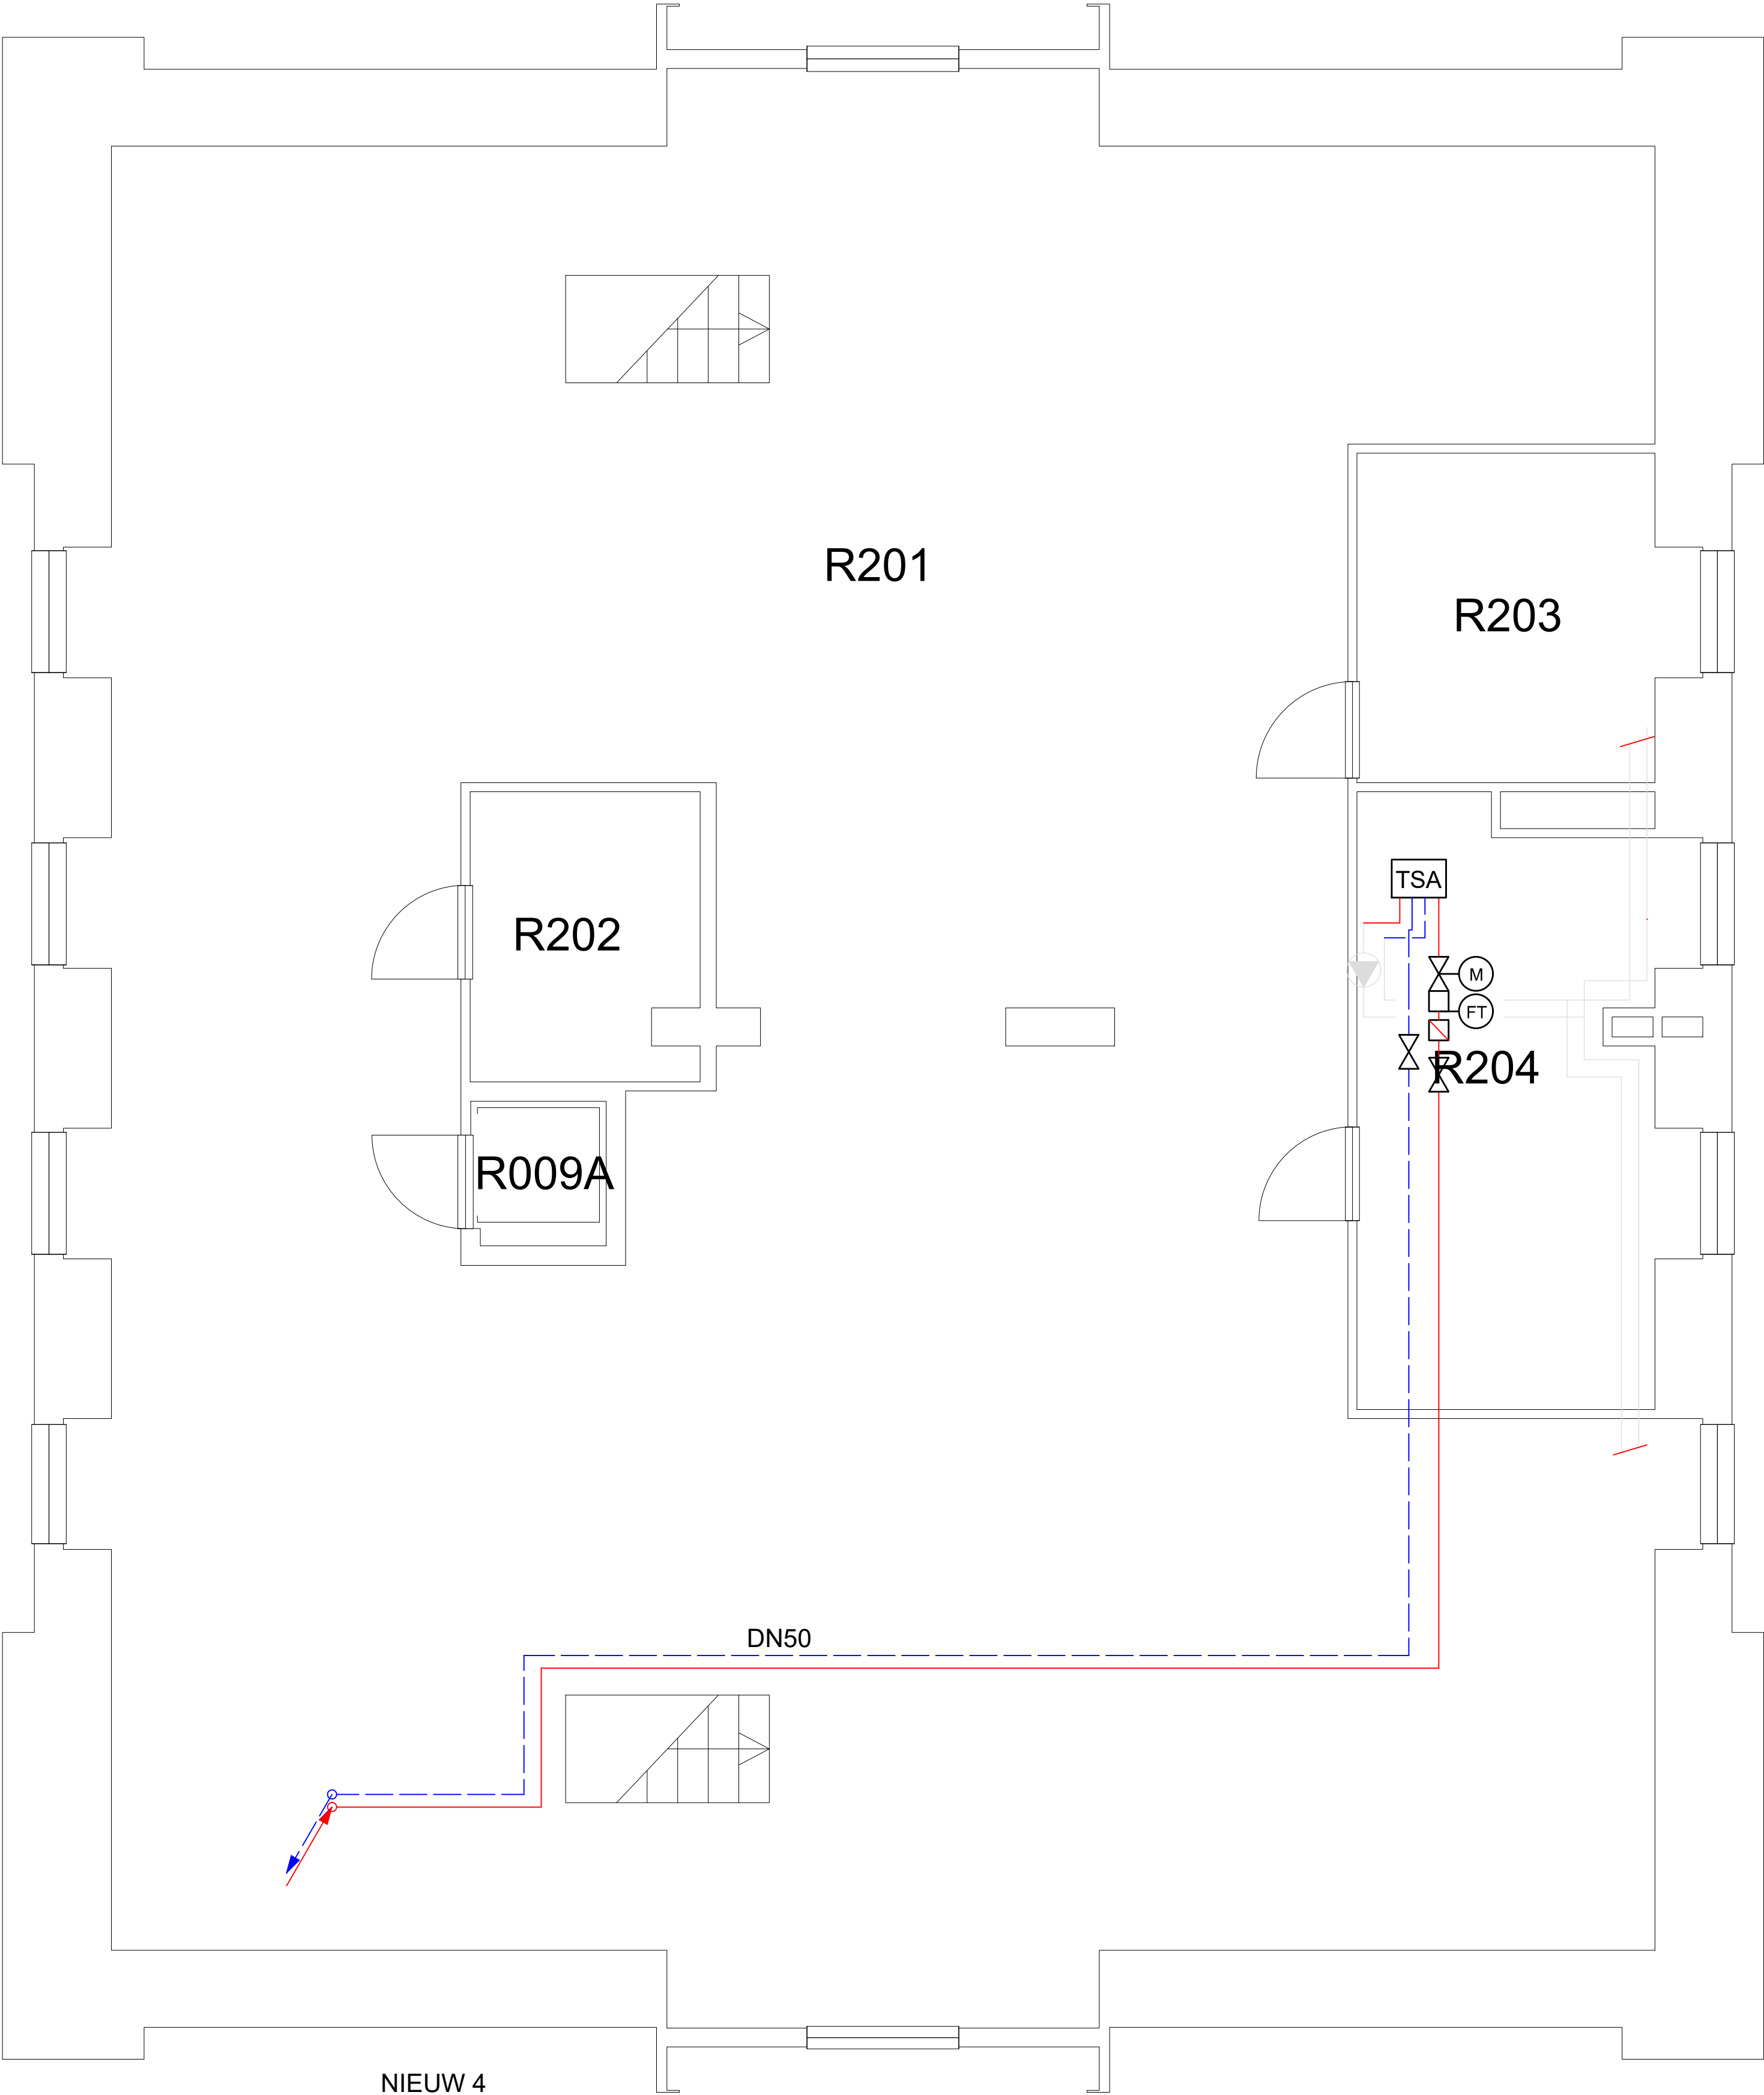

VLOERNIVEAU: 12,4m

				Aanleg warmtenet op de Koninklijke Militaire Academie te Breda			
				Specificatie: CENTRALE VERWARMING GEBOUW K 2E VERDIEPING NIEUWE SITUATIE			
Wijz.	Datum	Naam	Aanpak van de wijziging	Objectnummer:	44D02	Getekend:	SvK
				Gebouwnummer:	K	Gecontroleerd:	ML
				Besteknummer:	22768	Datum:	1-12-2021
				Projectnummer:	22768	Schaal:	1:100
				Fase:	Bestek	Formaat:	A1
				Versie:	0	Documentcode:	
				 Rijksvastgoedbedrijf Ministerie van Binnenlandse Zaken en Koninkrijksrelaties			
				Blad: W38 van 44 Directie - Vastgoedbeheer www.rijksvastgoedbedrijf.nl 088 115 80 00			
				geb K.dwg			
				plotdatum: 27/01/22			