
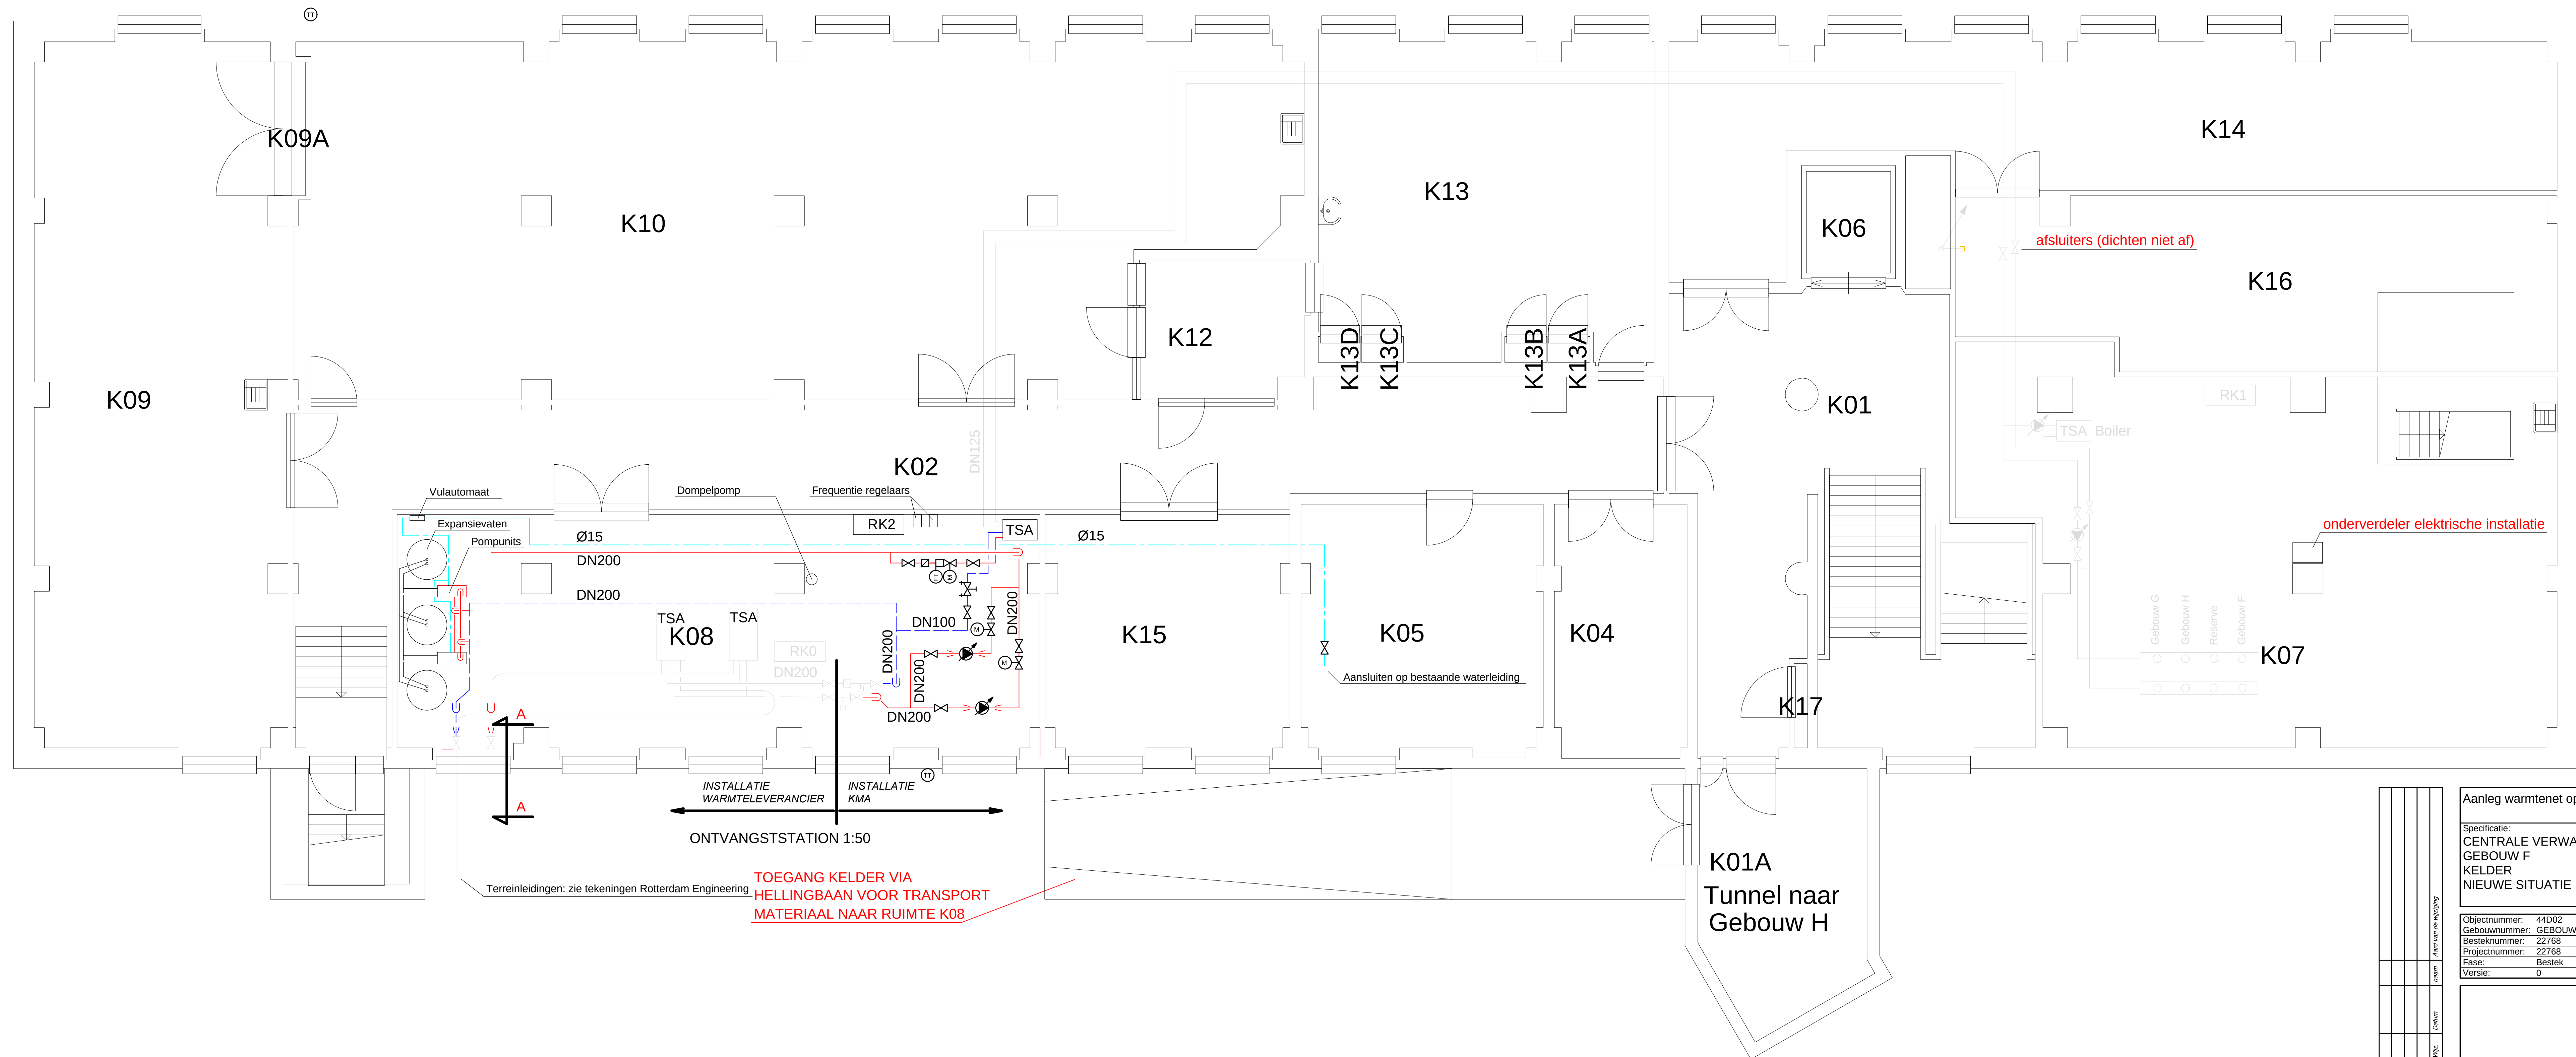
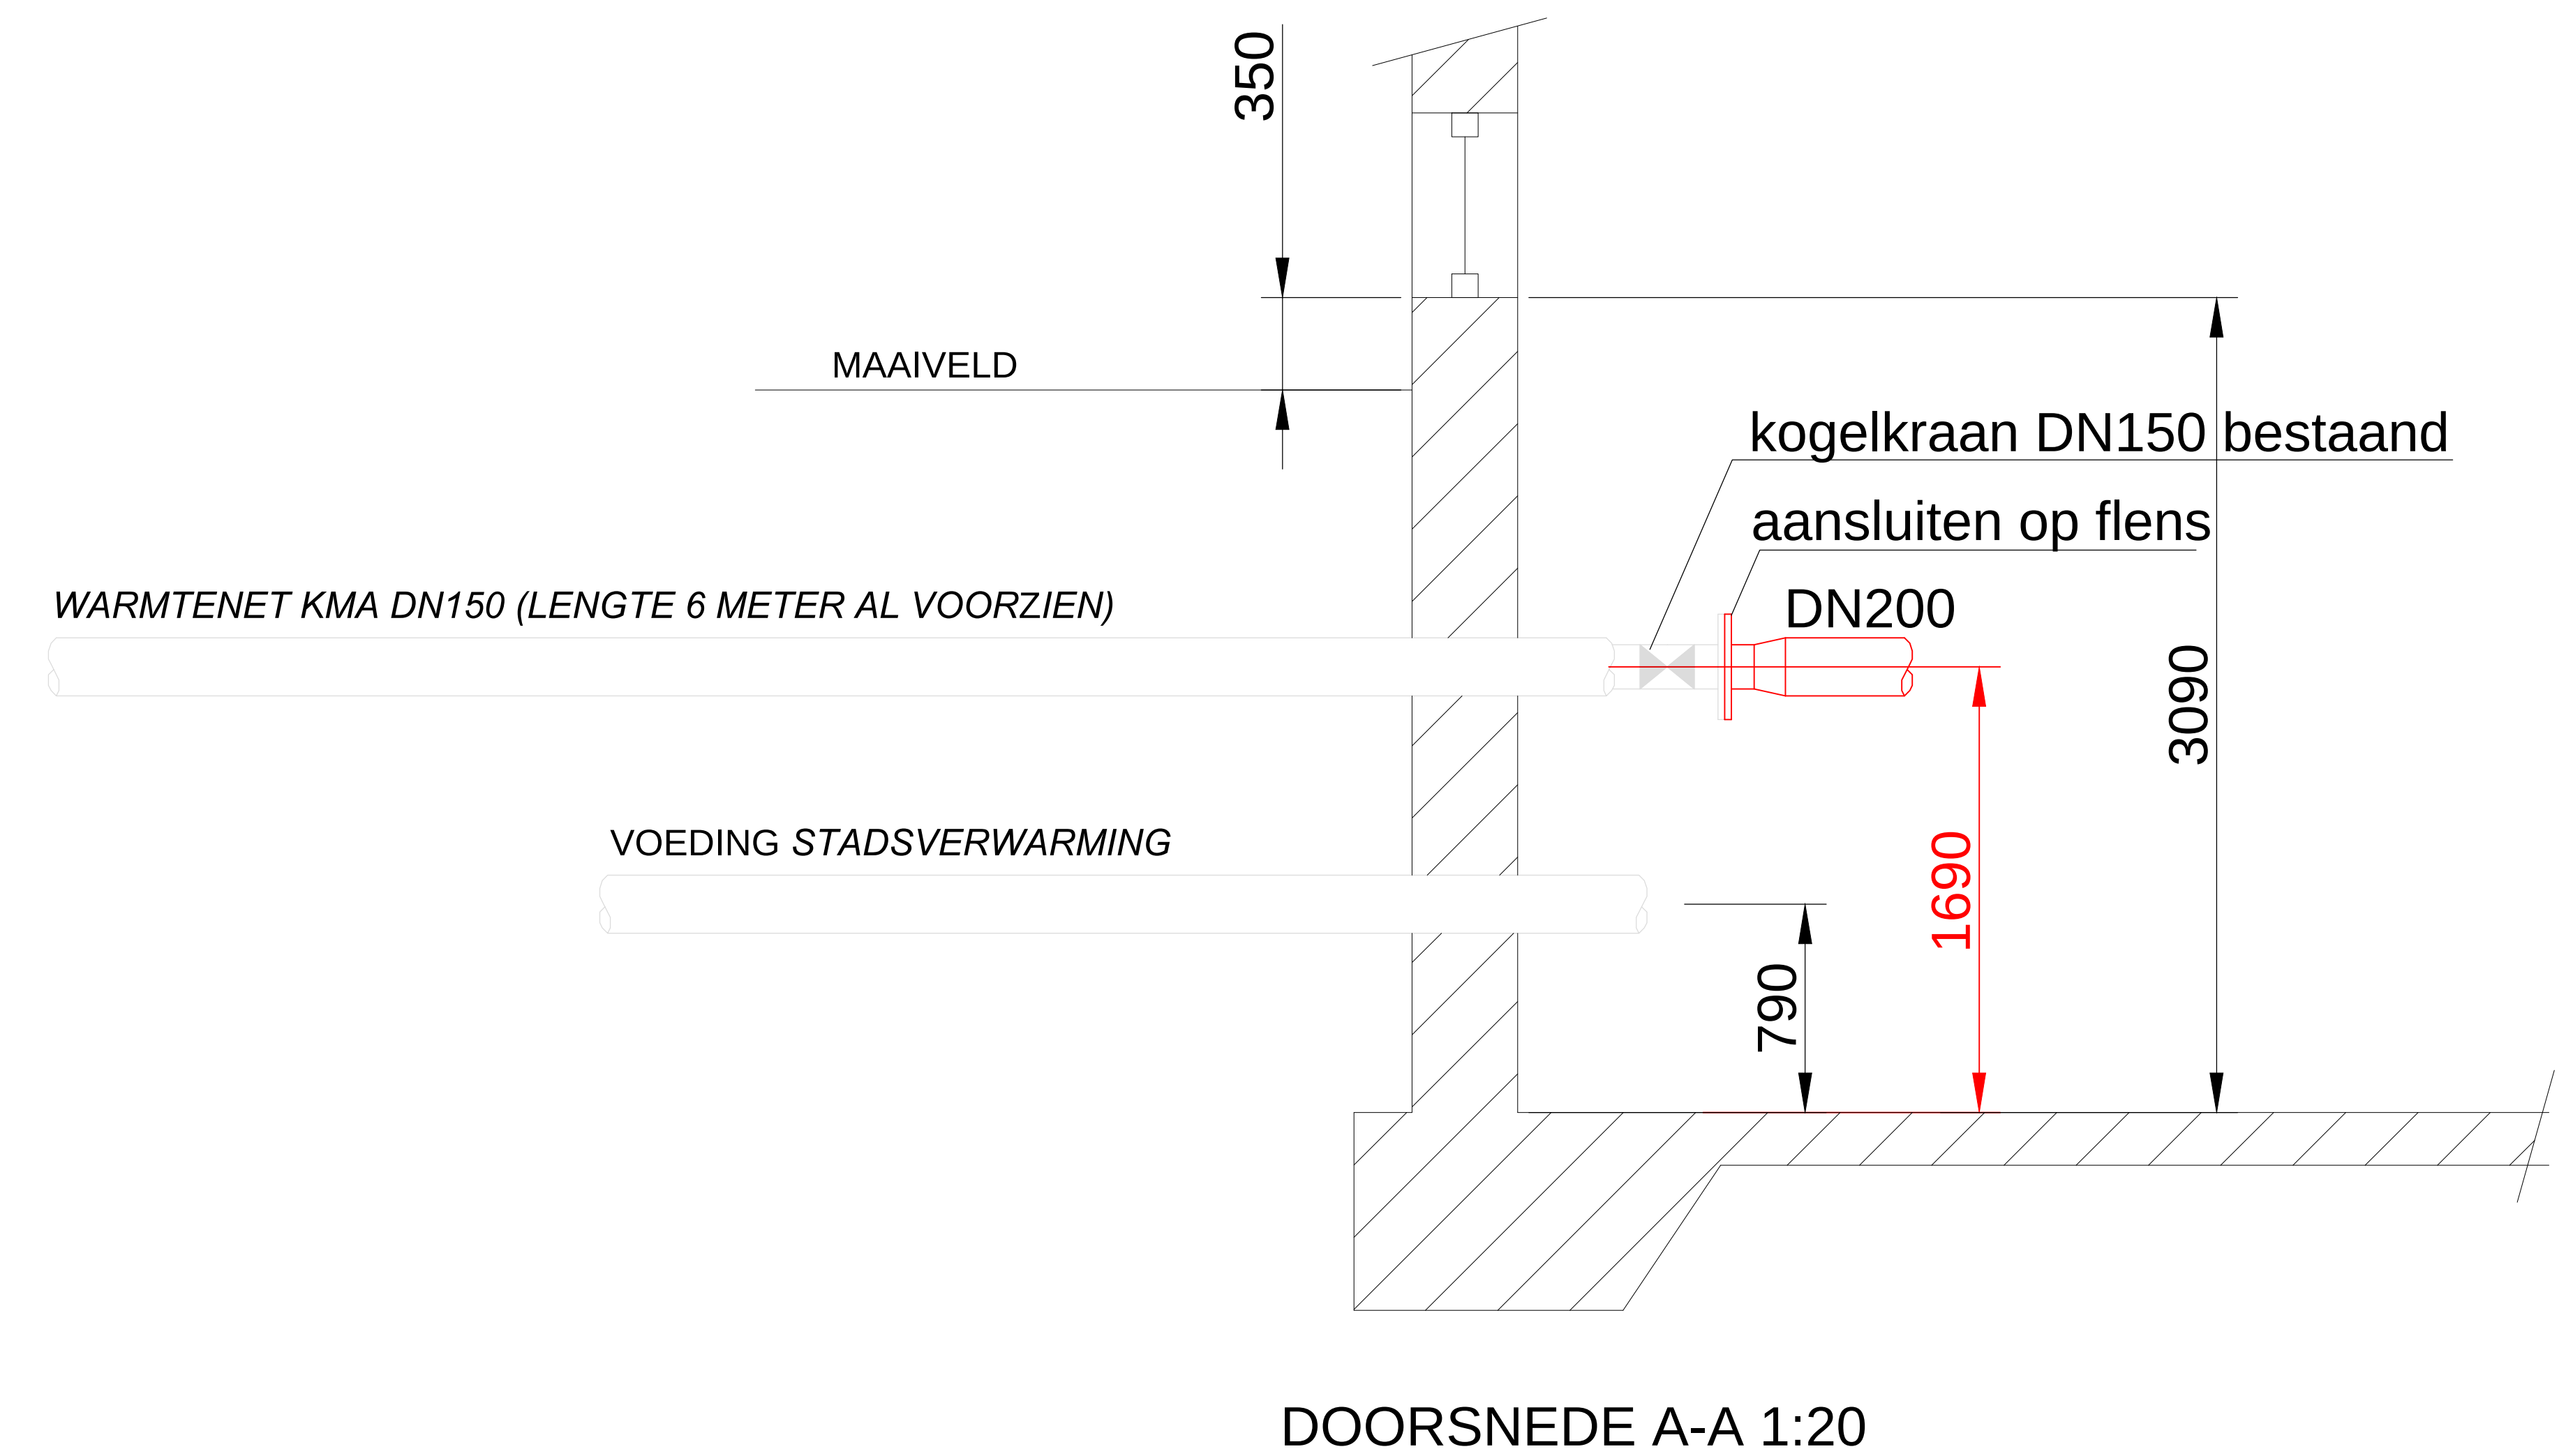


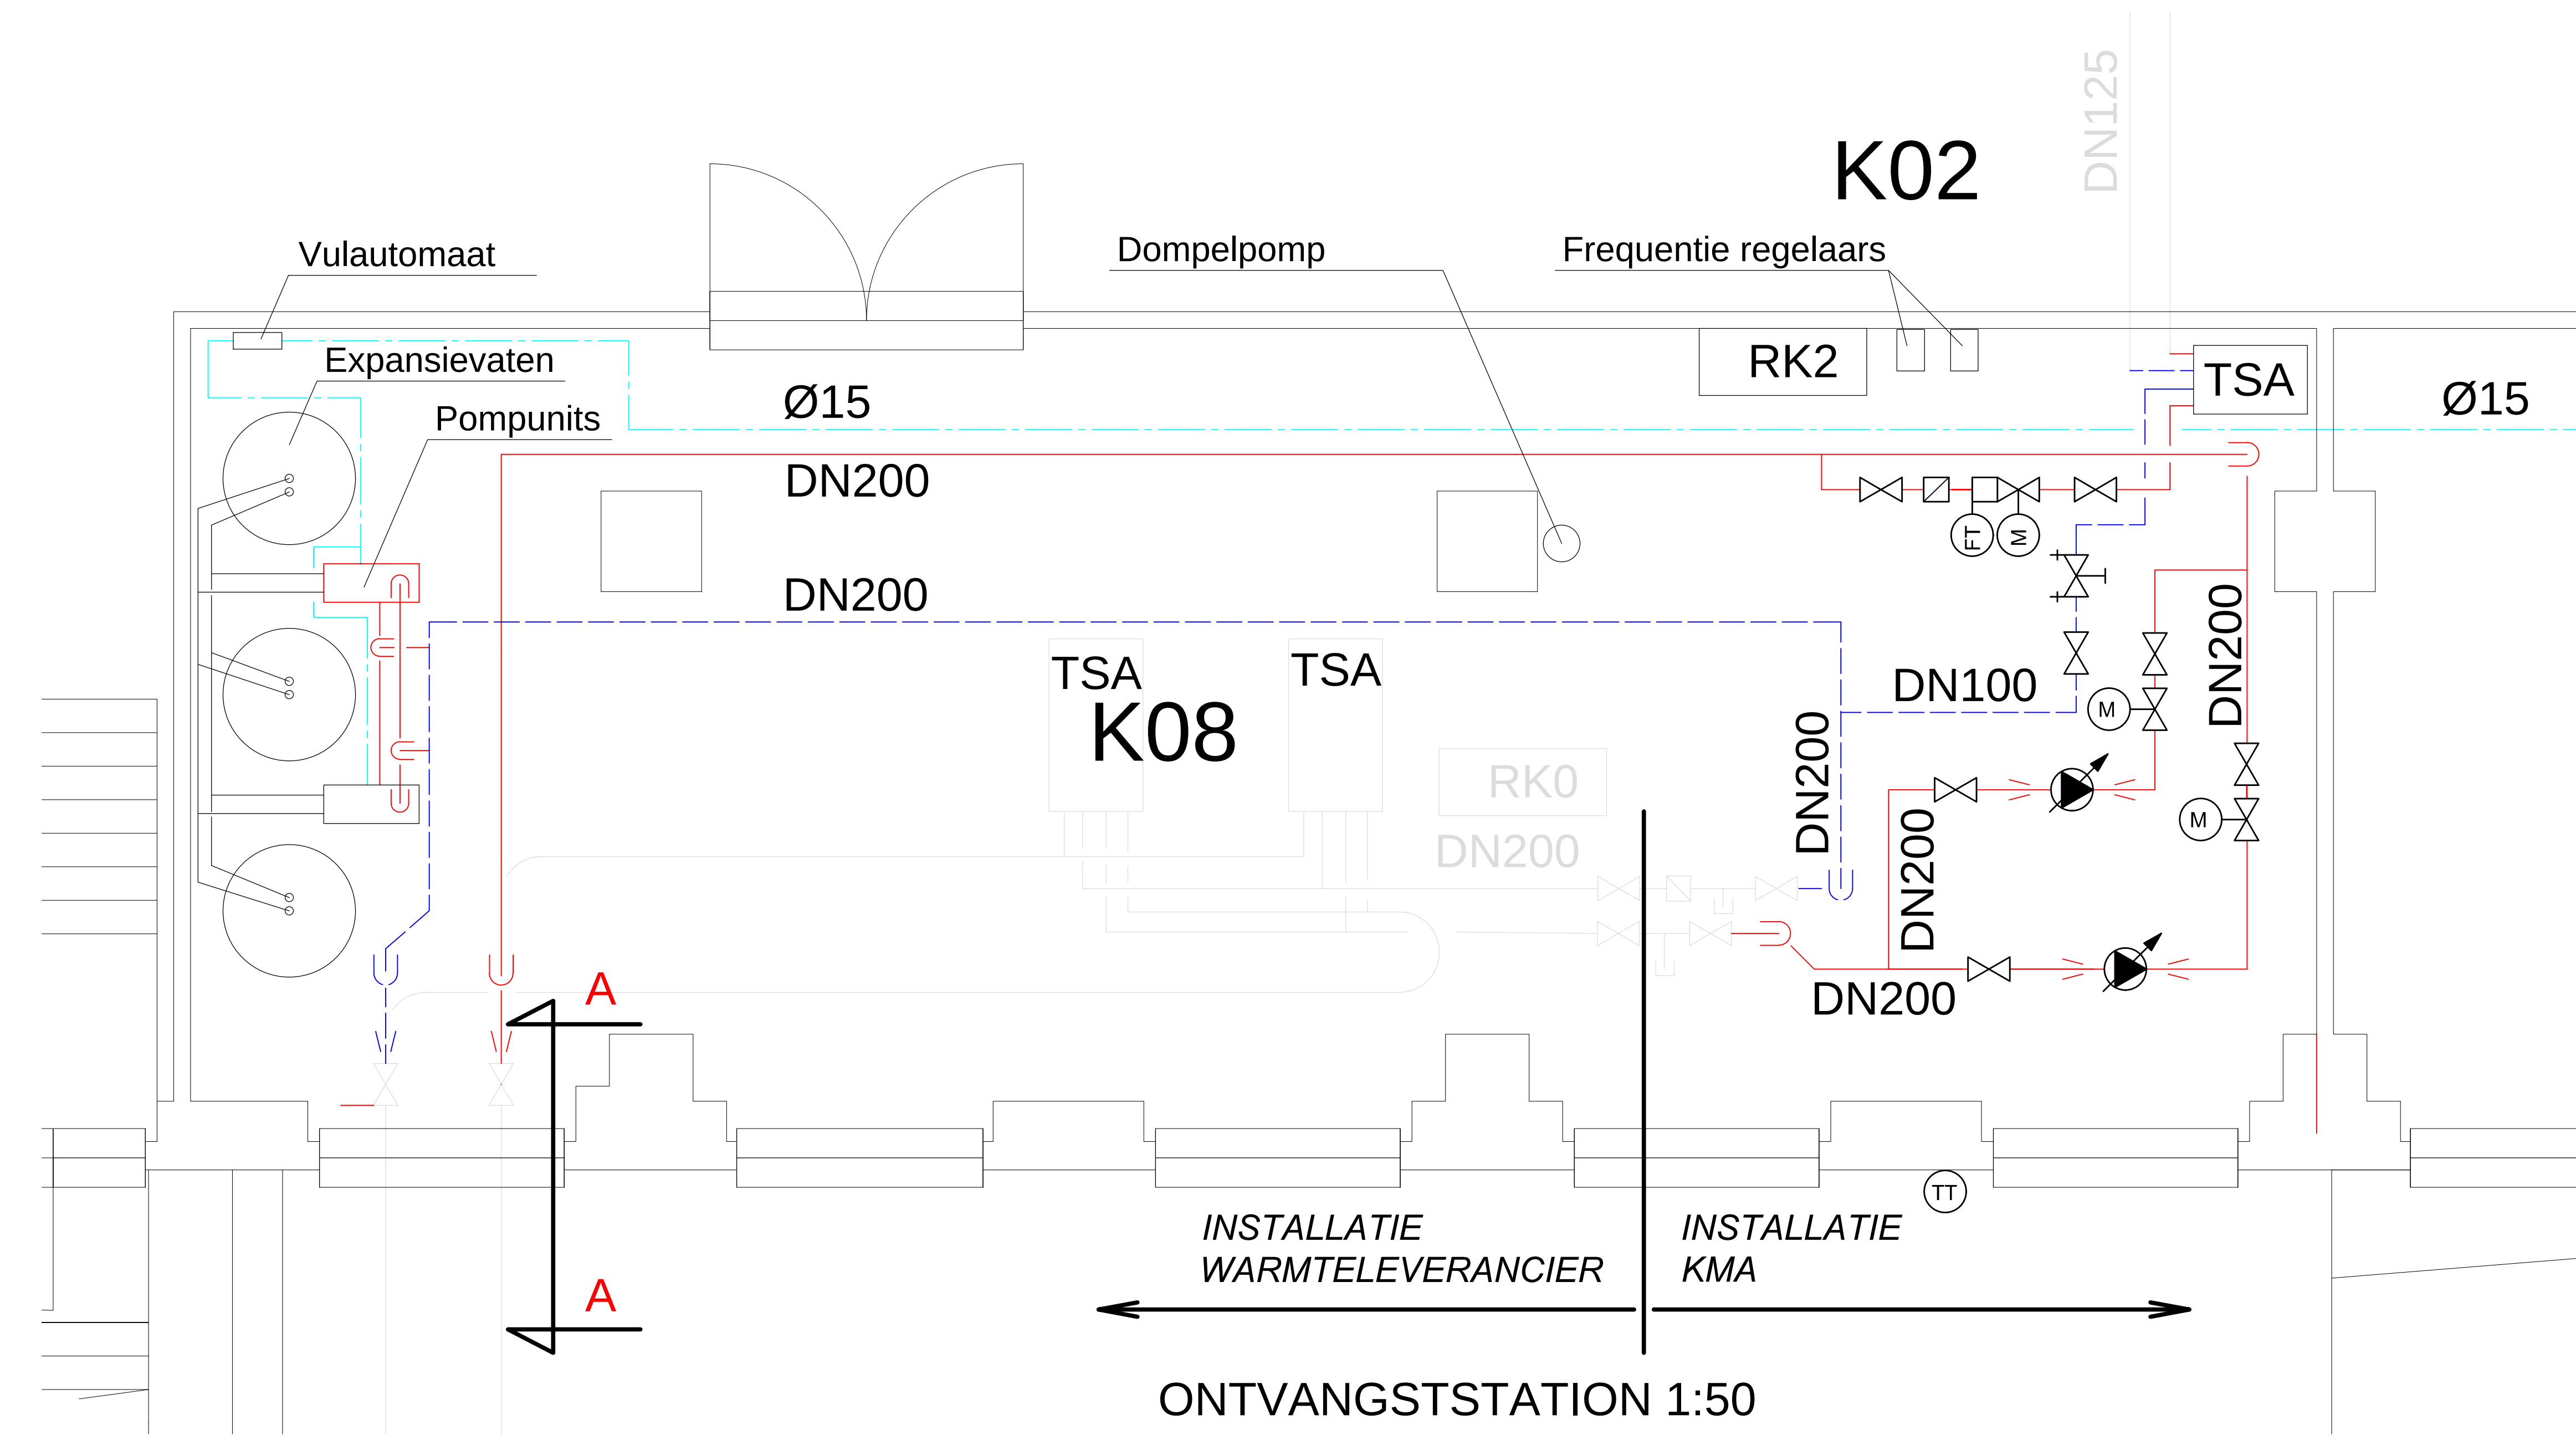

Aanleg warmtenet op de Koninklijke Militaire Academie te Breda	
Specificatie: CENTRALE VERWARMING GEBOUW F KELDER NIEUWE SITUATIE	
Objectnummer: 44202	Geleidend: Svk
Gebouwnummer: GEBOUW F	Gecontroleerd: ML
Besteknummer: 22768	Datum: 1-12-2021
Projectnummer: 22768	Schaal: 1:100
Fase: Bestek	Formaat: A0
Versie: 0	Documentcode:
Blad: W4 van 44	
Directie - Vastgoedbeheer Rijkswaterstaatsdienst 088 115 80 00	