


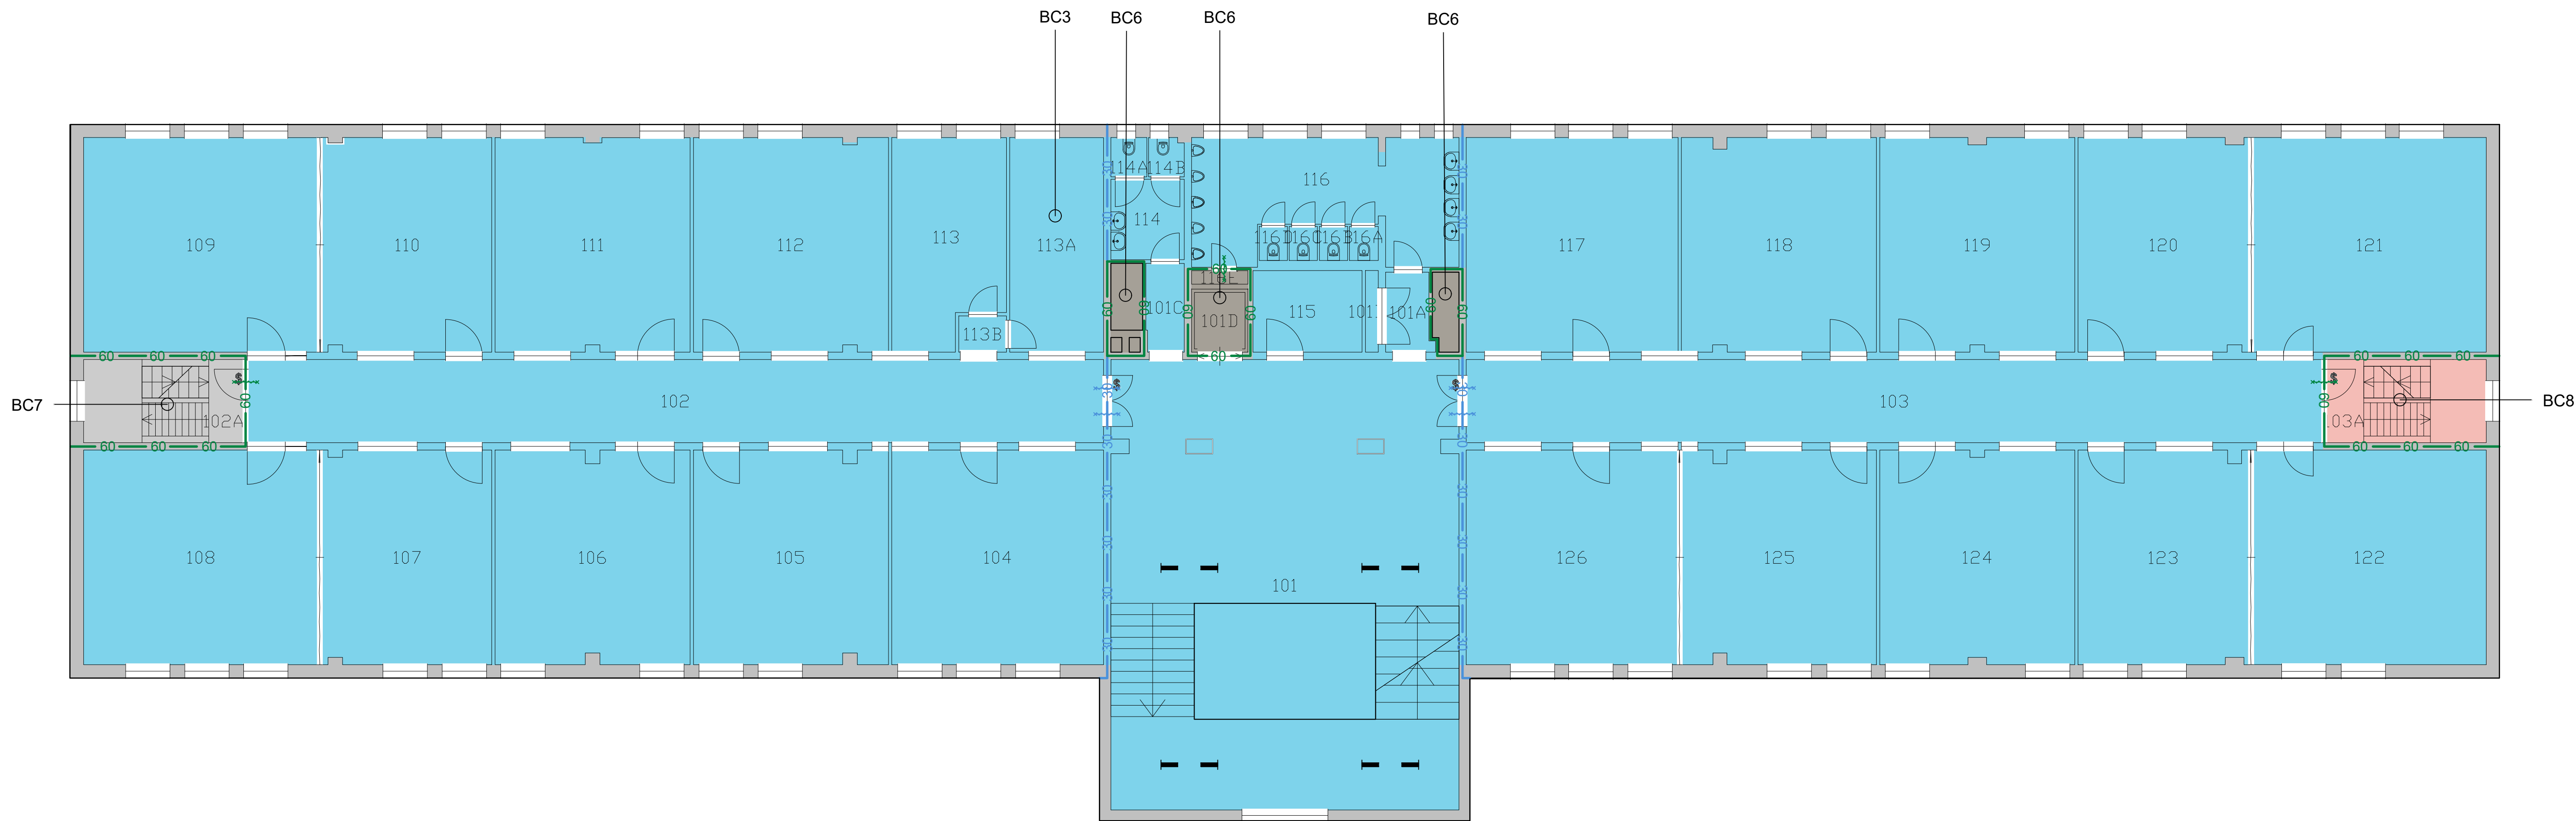

- Legenda**
- Tweezijdig brandwerend / zelfslutend in BC
 - Tweezijdig brandwerend / zelfslutend in SUBBC
 - BC3 - 1143m² (Bijeenkomstfunctie)
 - BC6 - 8m² (Overige gebruiksfunctie)
 - BC7 - 12m² (Overige gebruiksfunctie)
 - BC8 - 12m² (Overige gebruiksfunctie)
 - Brand compartimentscheiding 60 min. WBOBO
 - Subbrandcompartiment scheiding 30 min. WBD

Brandcompartimentering

1 - 1e Verdieping
D - Prins Willem I Paviljoen (M)
44D02 - KONINKLIJKE MILITAIRE ACADEMIE

Schaal: 1:100 (A0)
Datum: 16 december 2021



Rijksvastgoedbedrijf
Ministerie van Binnenlandse Zaken en Koninkrijksrelaties
Het Rijksvastgoedbedrijf geeft advies en ondersteuning aan overheidsinstellingen, gemeenten, provincies, landelijke en regionale overheden, universiteiten en hogescholen, en andere overheidsinstellingen. Het Rijksvastgoedbedrijf is verantwoordelijk voor de beheer, onderhoud en verkoop van het rijksvastgoed. Het Rijksvastgoedbedrijf is een onderdeel van het Ministerie van Binnenlandse Zaken en Koninkrijksrelaties.