


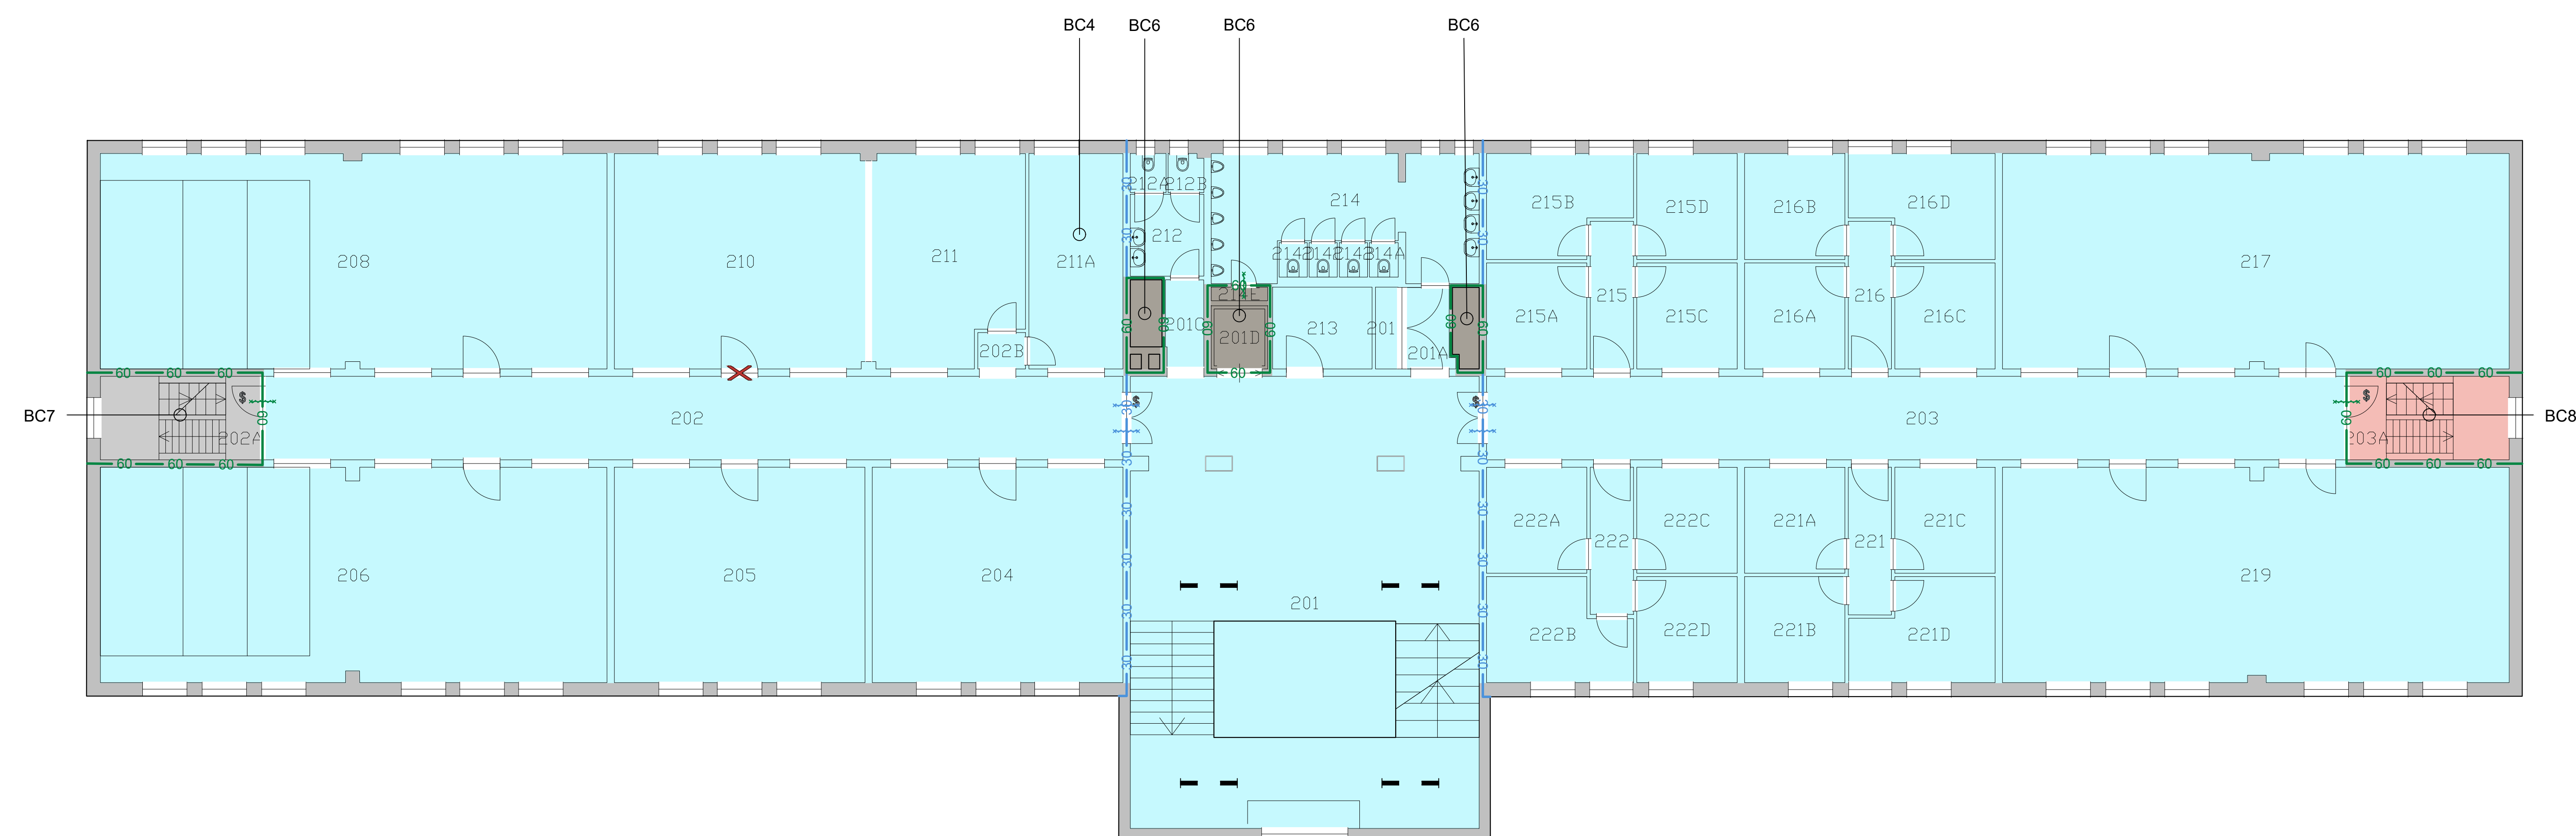

Legenda

- | | |
|---|--|
|  | Tweezijdig brandwerend / zelfsluitend in BC |
|  | Tweezijdig brandwerend / zelfsluitend in SubBC |
|  | BC4 - 1144m² (Bijeenkomstfunctie) |
|  | BC6 - 8m² (Overige gebruiksfunctie) |
|  | BC7 - 12m² (Overige gebruiksfunctie) |
|  | BC8 - 12m² (Overige gebruiksfunctie) |
|  | Brand compartimentscheiding 60 min. WBD60 |
|  | Subbrandcompartiment scheiding 30 min. WBD |

Brandcompartimentering

2 - 2e Verdieping
D - Prins Willem I Paviljoen (M)
44D02 - KONINKLIJKE MILITAIRE ACADEMIE

Schaal: 1:100 (A0)
Datum: 16 december 2021



Rijksvestigingsbedrijf
 Hoewel aan de toelichting van deze vestigingsgegevens de uiterste zorg is besteed, aanvaardt het Rijksvestigingsbedrijf geen enkele aansprakelijkheid voor eventuele fouten, onduidelijkheden of onvolkomenheden, noch voor de gevolgen hiervan. Aan deze gegevens kunnen geen rechten worden ontleend.
 © Ministerie van Binnenlandse Zaken en Koninkrijksrelaties